





Voorgevel

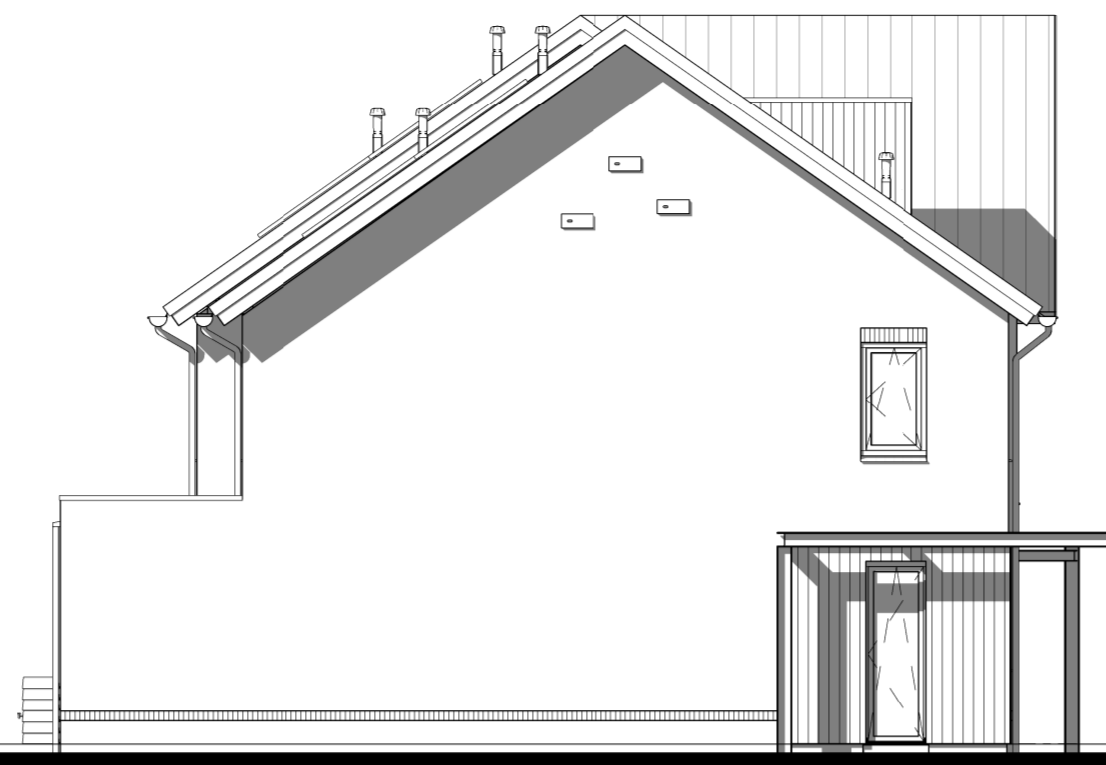


Linker zijgevel




Achtergevel

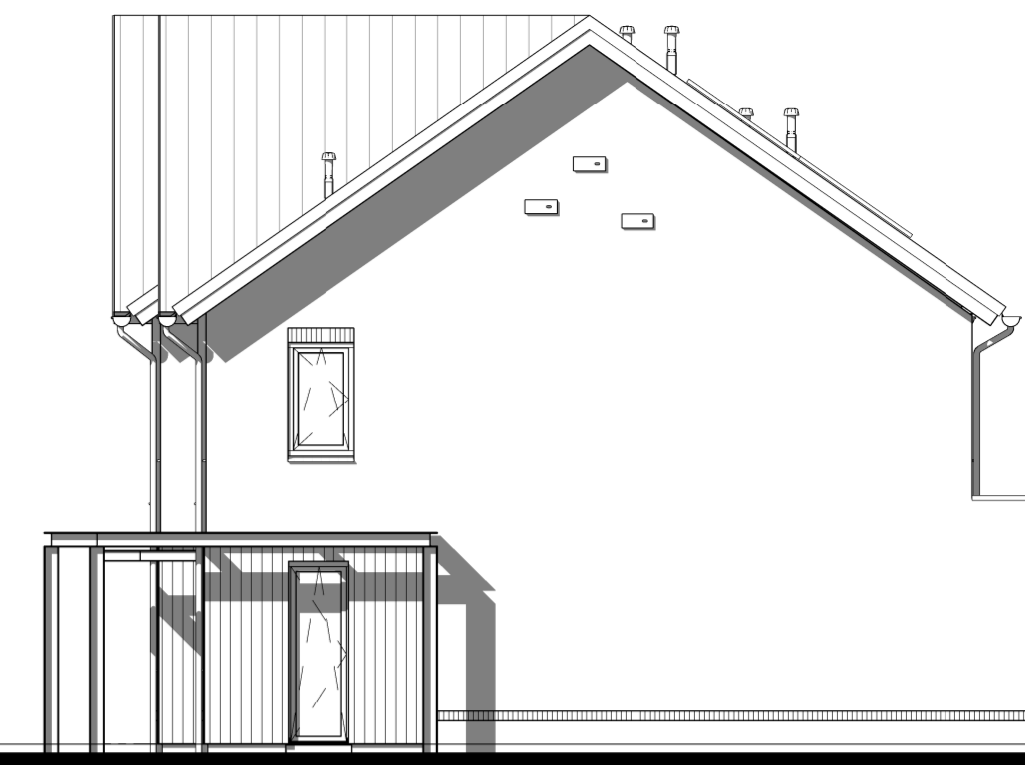


Rechter zijgevel

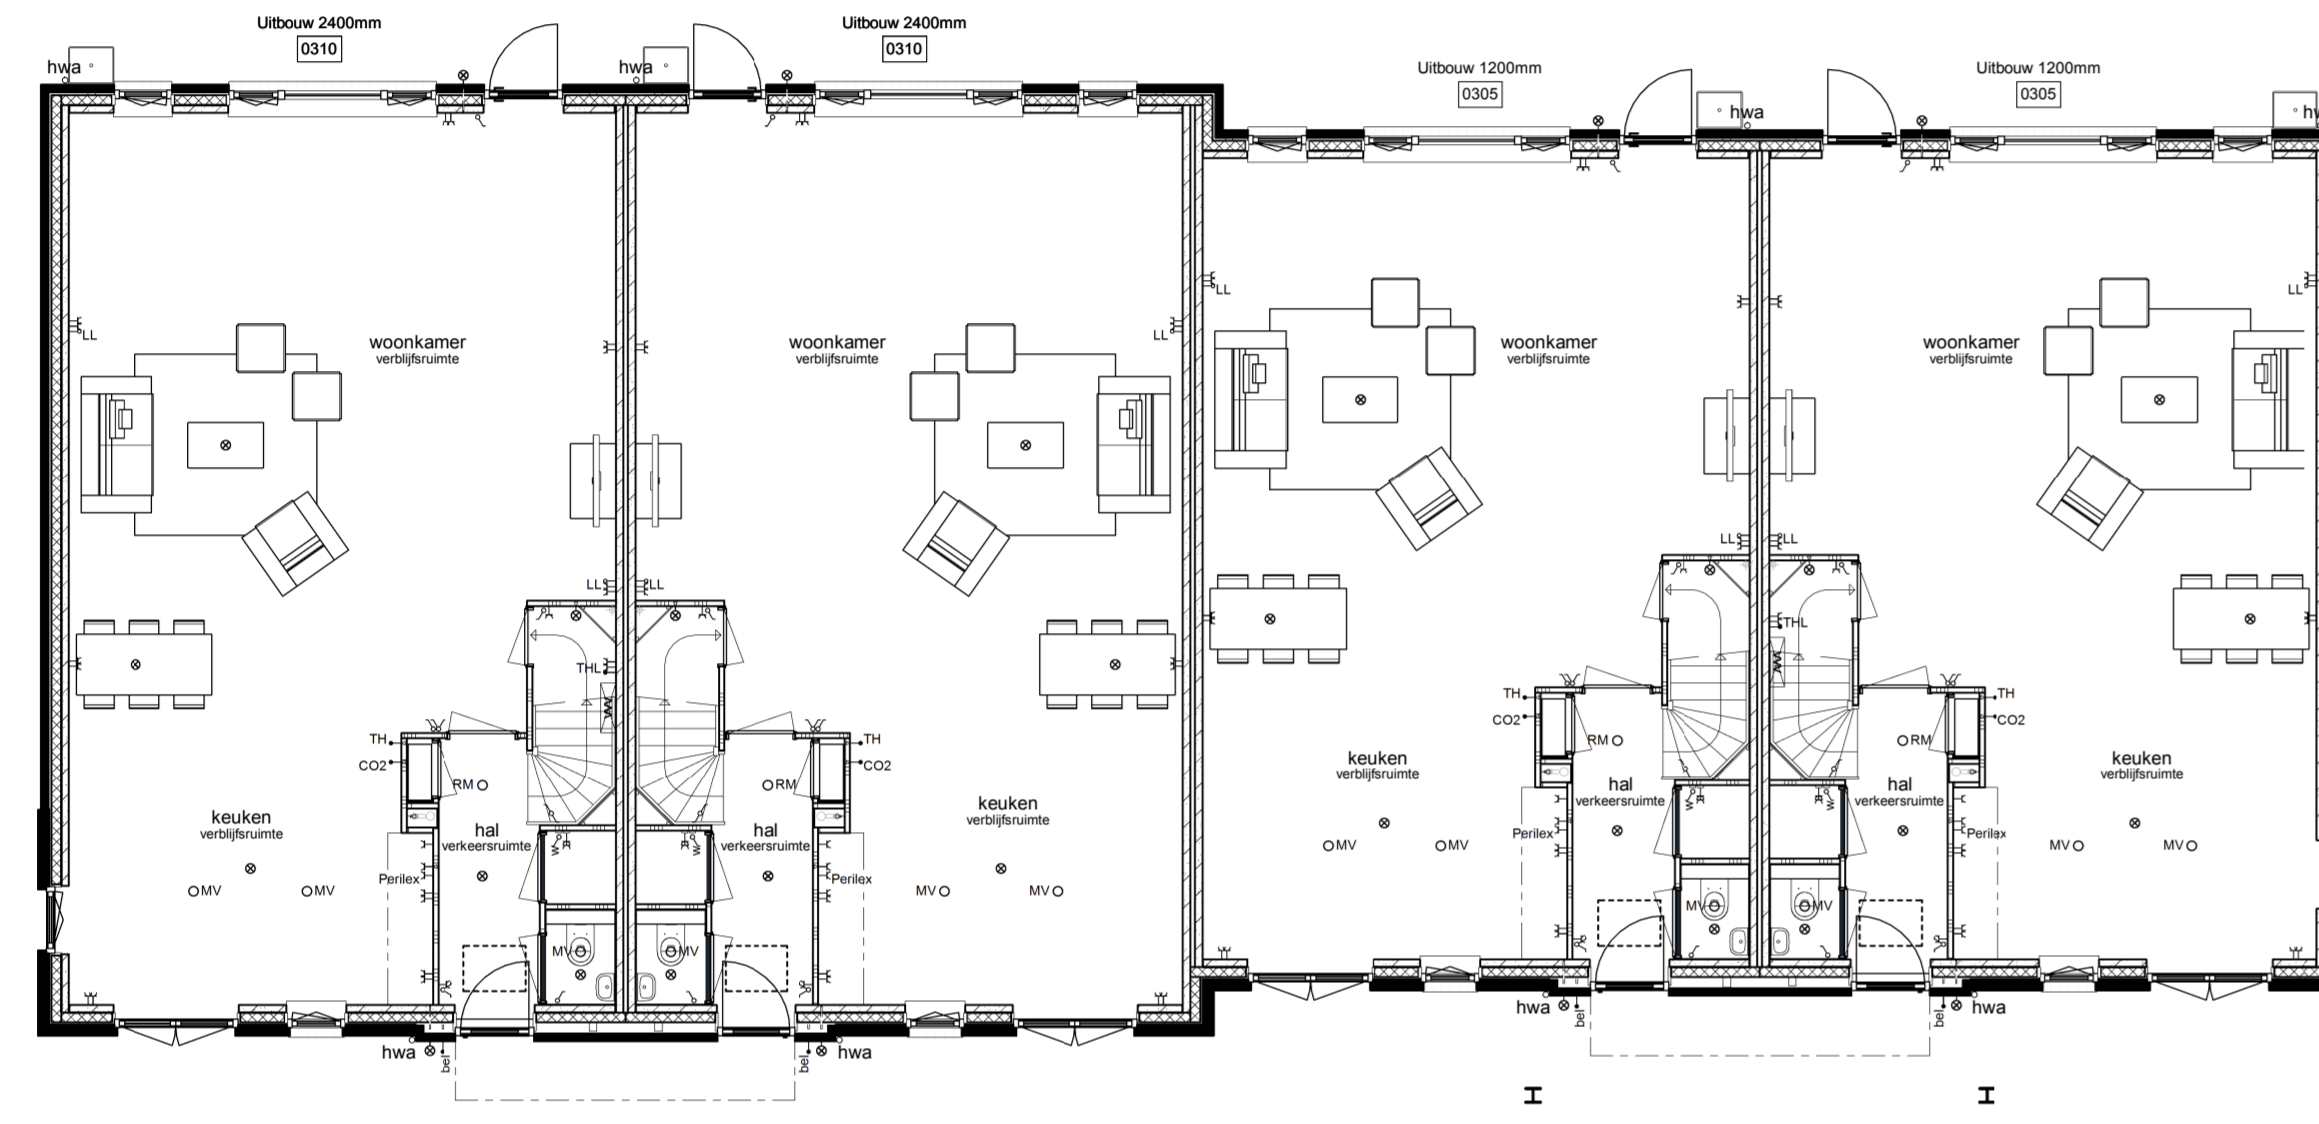


Begane grond

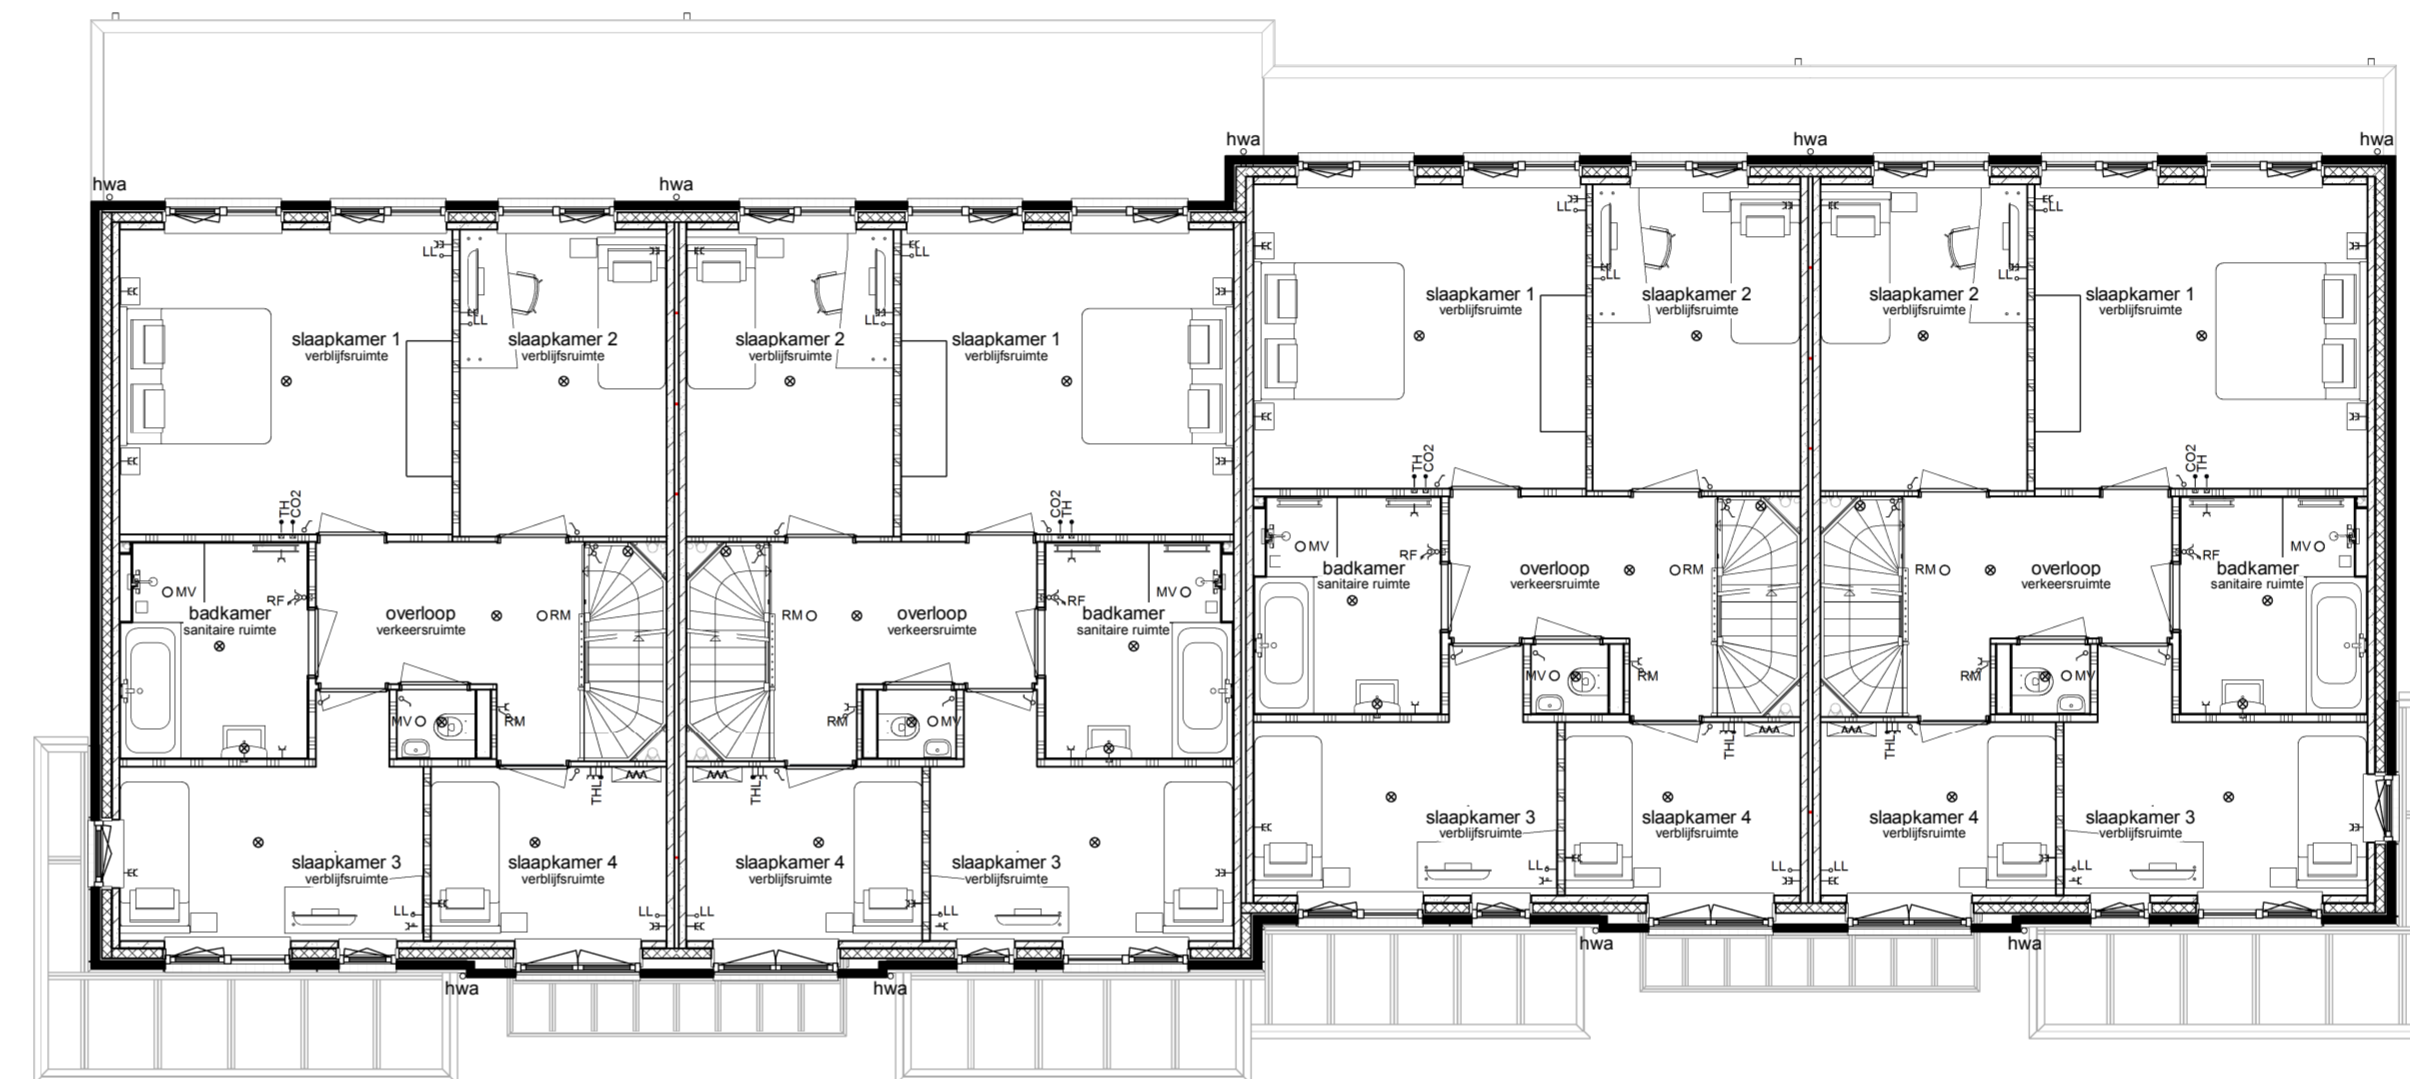

Verdieping

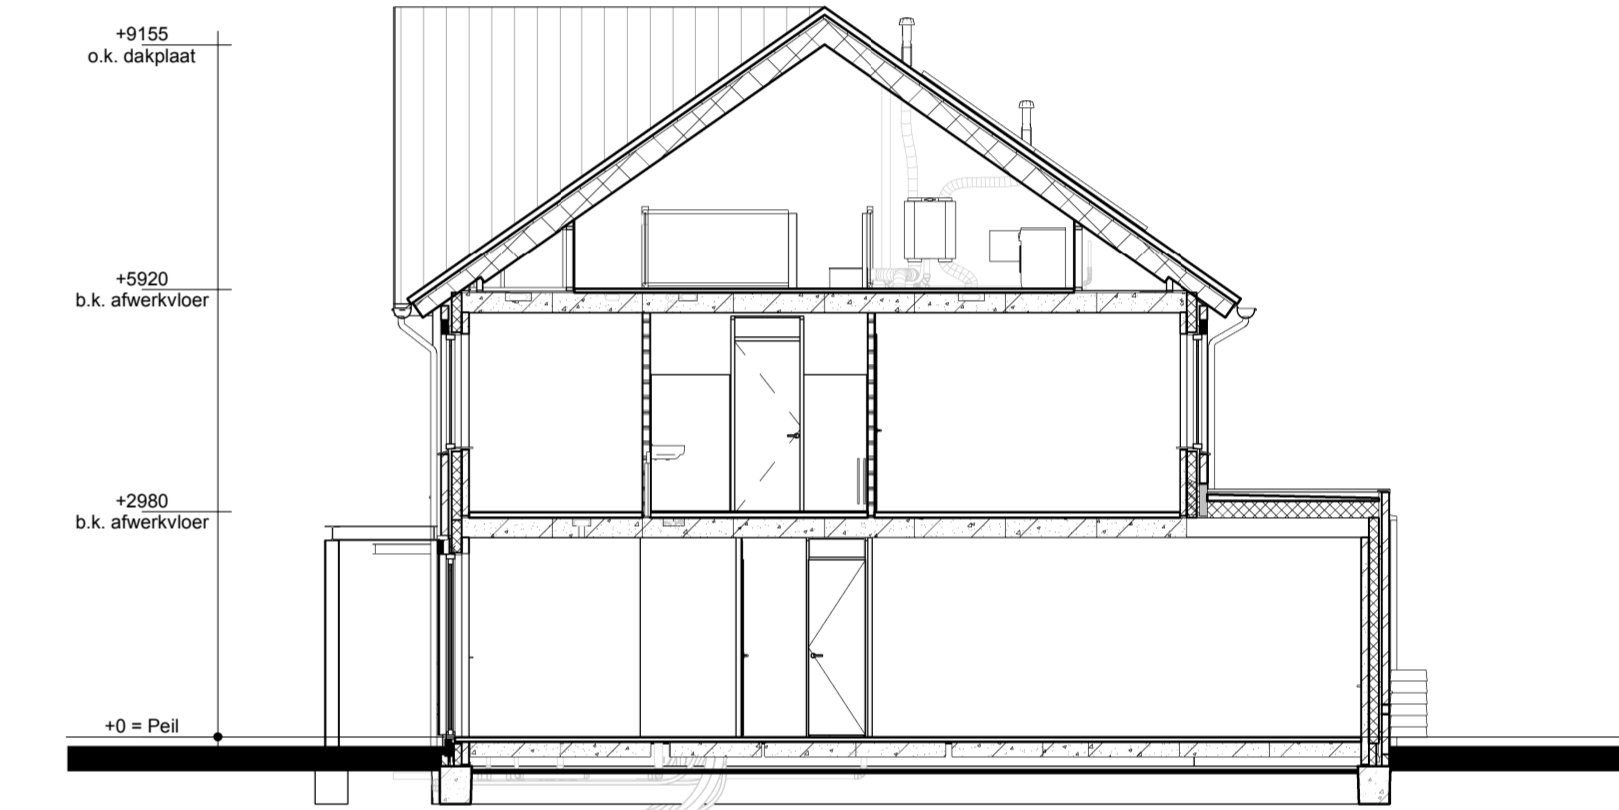

Doorsnede A-A

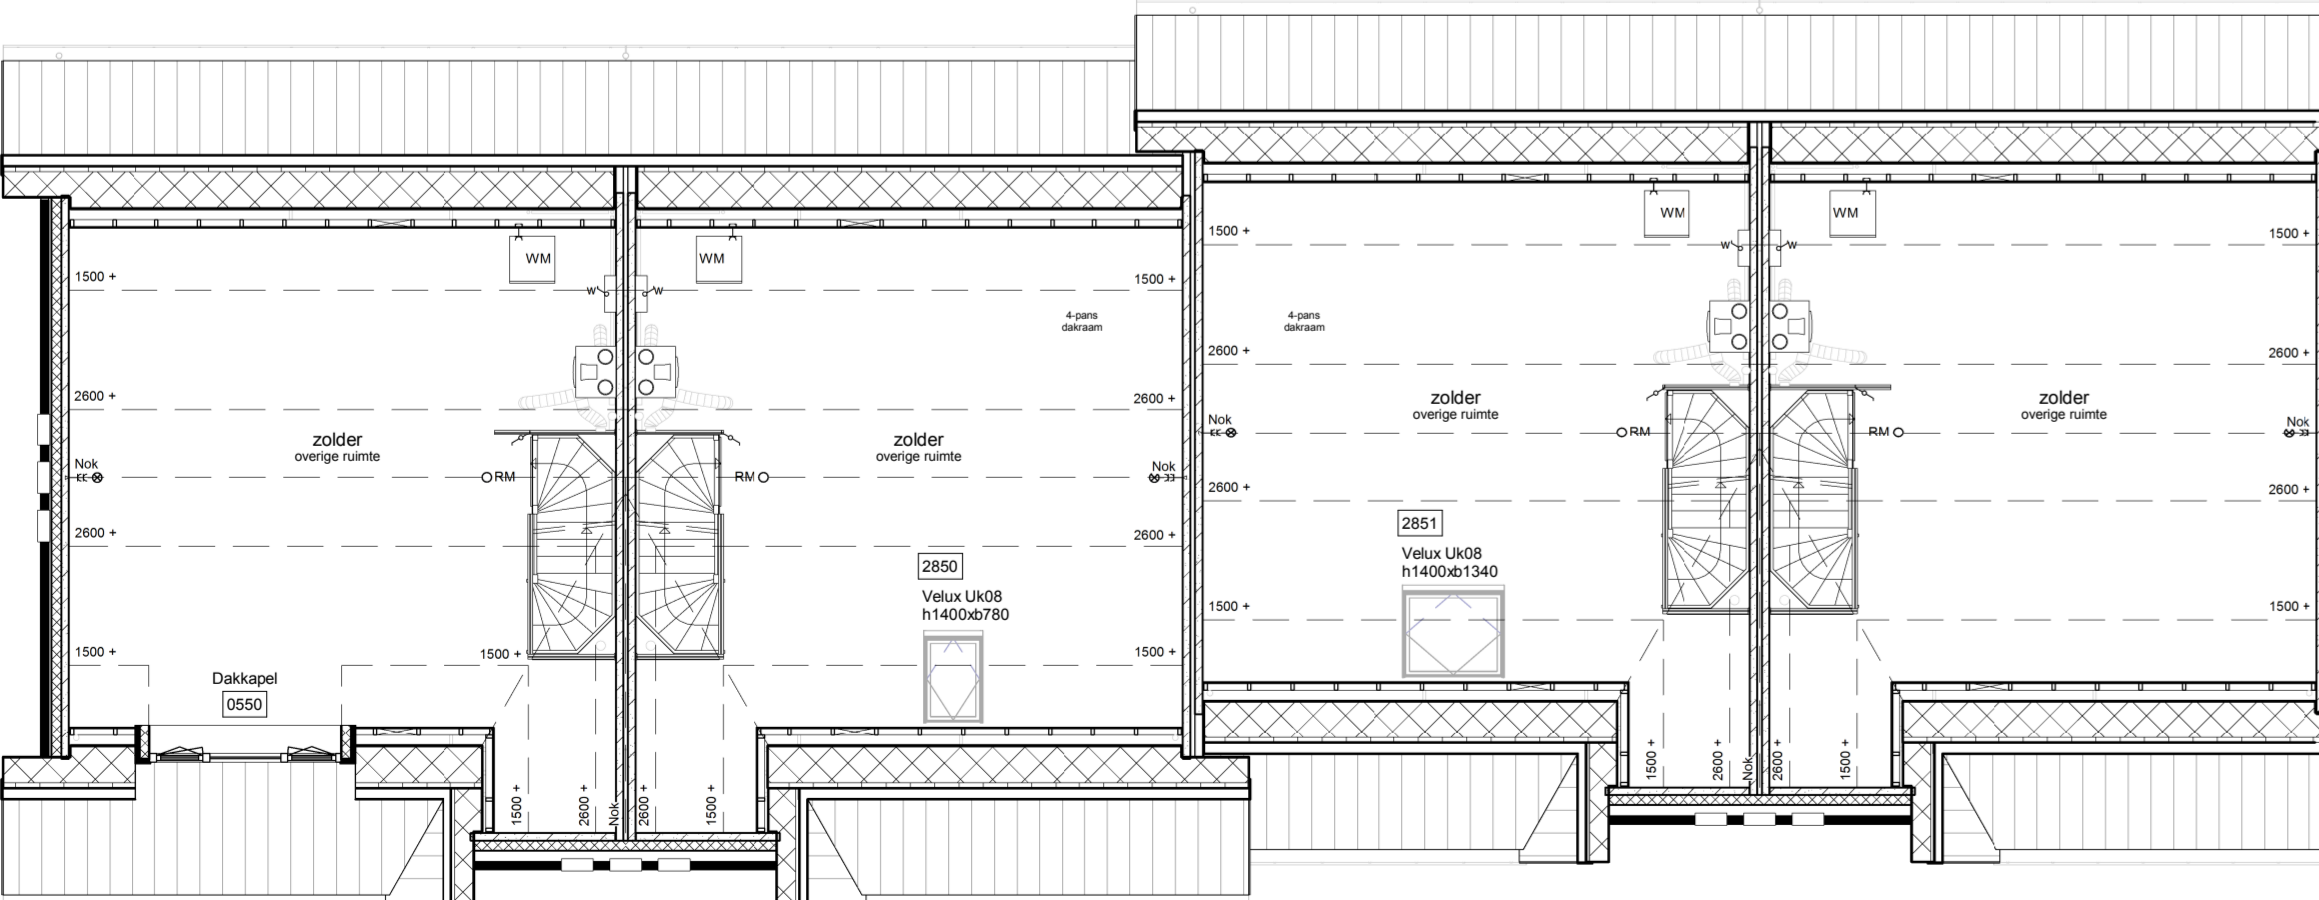

Zolder

**Renvoor**

- Metelwerk
- Isolatie
- Betonnen wand
- Kalkzandsteen wand
- Lichte scheidingwand
- Draagend knieshot incl. afneembaar paneel tpv kruis
- Vloerverwarmingsverdelers
- WTW box
- Omvormer t.b.v. PV-panelen
- Meterkast
- Kruipruik
- Opstelplaats wasmachine
- Radiator
- Enkele schakelaar
- Dubbele schakelaar
- Wisselschakelaar
- Standen schakelaar t.b.v. ventilatiesysteem
- Enkele wandcontactdoos met randaarde
- Dubbele wandcontactdoos geaard (boven elkaar)
- Dubbele wandcontactdoos geaard (naast elkaar)
- Plafondlichtpunt
- Wandlichtpunt
- ORM
- WTW retourventiel
- WTW inblaasventiel
- WTW retourventiel wand
- TH
- THL
- LL
- Bel
- CO2
- CAI
- HWA

opmerkingen/ georeleerd		HvE	
Bouwconcept: <b>IDENTIS</b> DOOR ROOSDOM TIJHUIS		project: 12 woningen type "Esdoorn "Plan Dordts Buiten" te Dordrecht	
opdrachtgever: Roosdom Tijhuis		opdrachtgever: Roosdom Tijhuis	
onderdeel: Optie		schaal: 1:100	
architect: MSC B. Nijland		schakel: 1:100	
grotekint: H.Velers		tek. nr.: 24-10-2022	
datum: 24-10-2022		werk nr.: V-01a	
website: www.roosdomtijhuis.nl		5862	