


Voorgevel


Linker zijgevel

Achtergevel


Rechter zijgevel

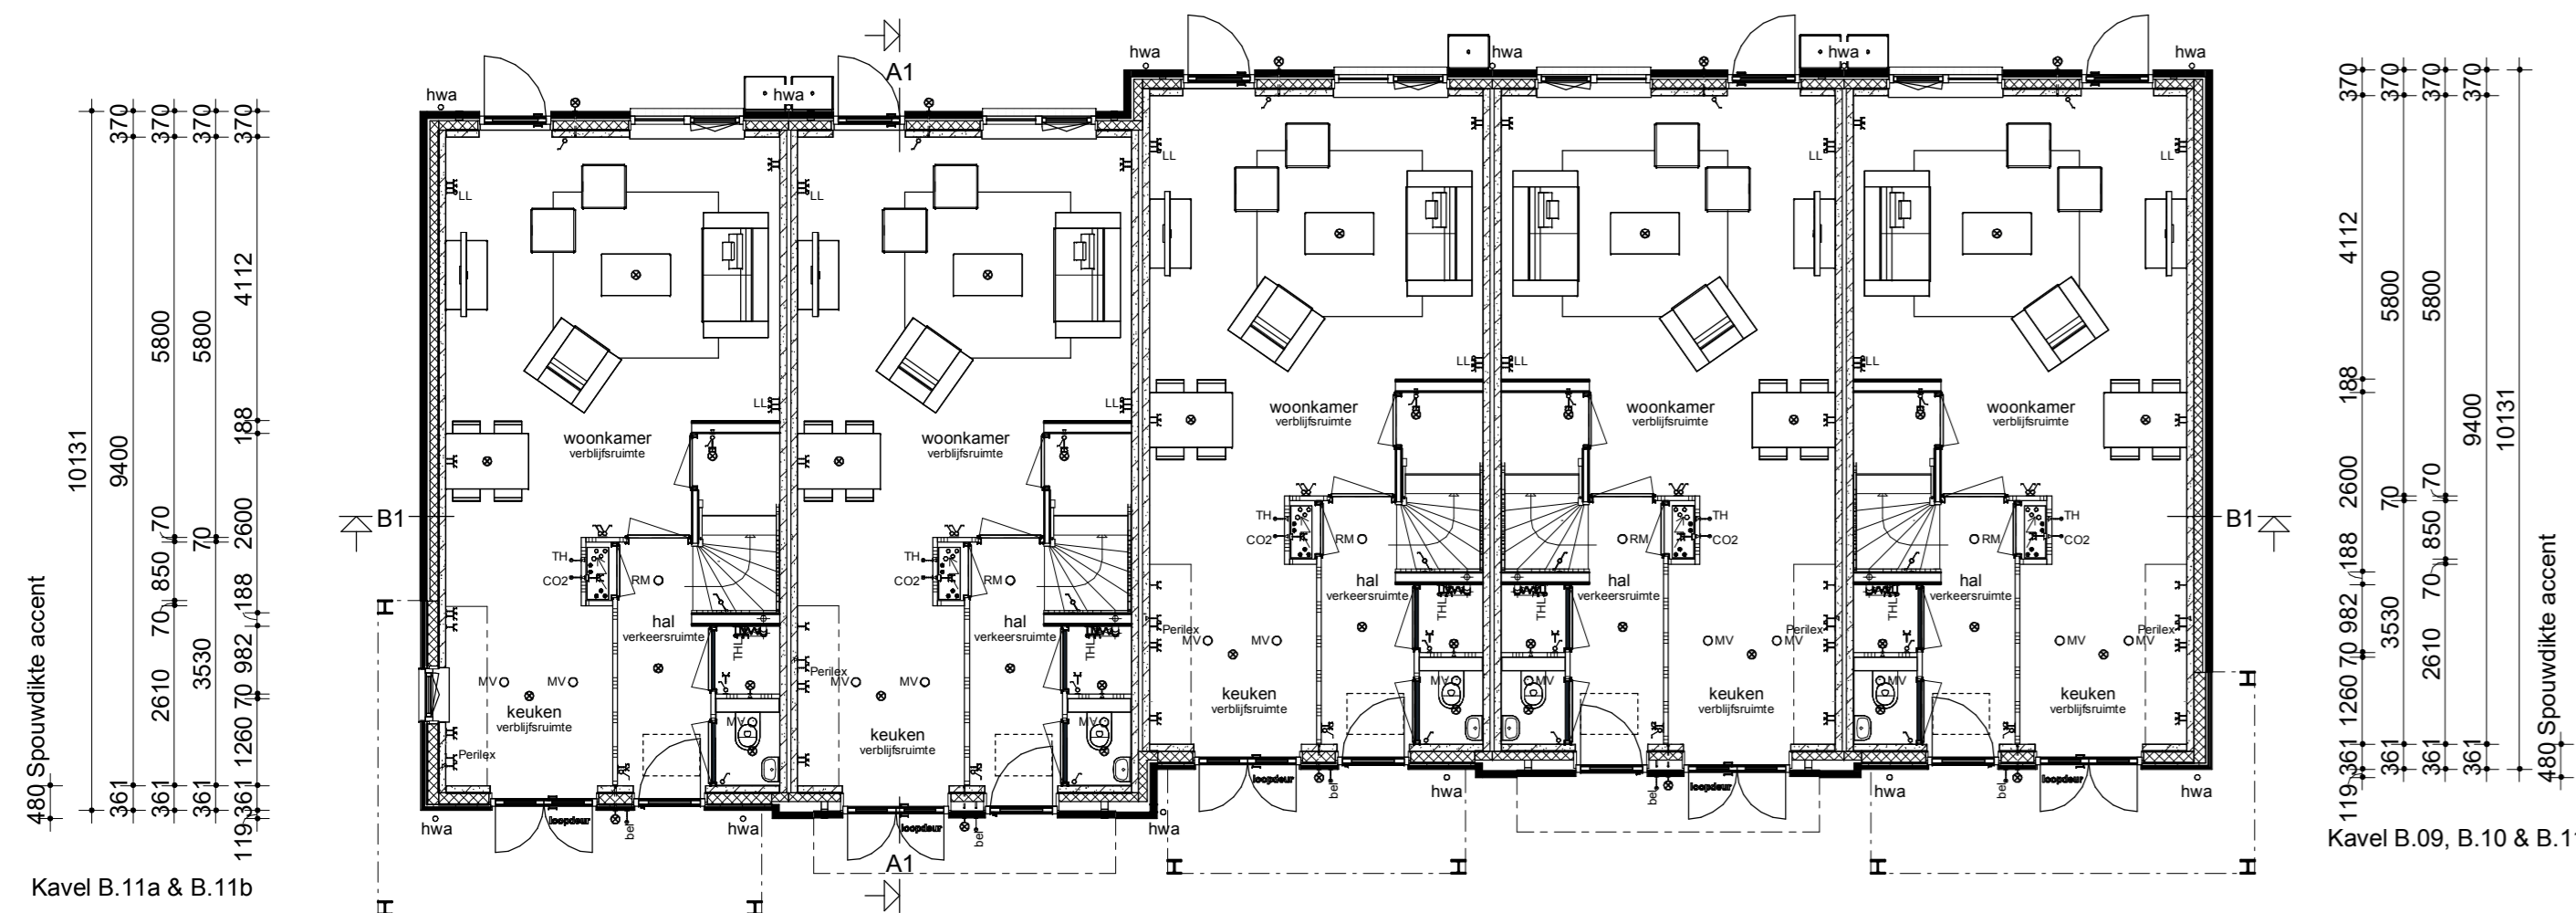


Begane grond

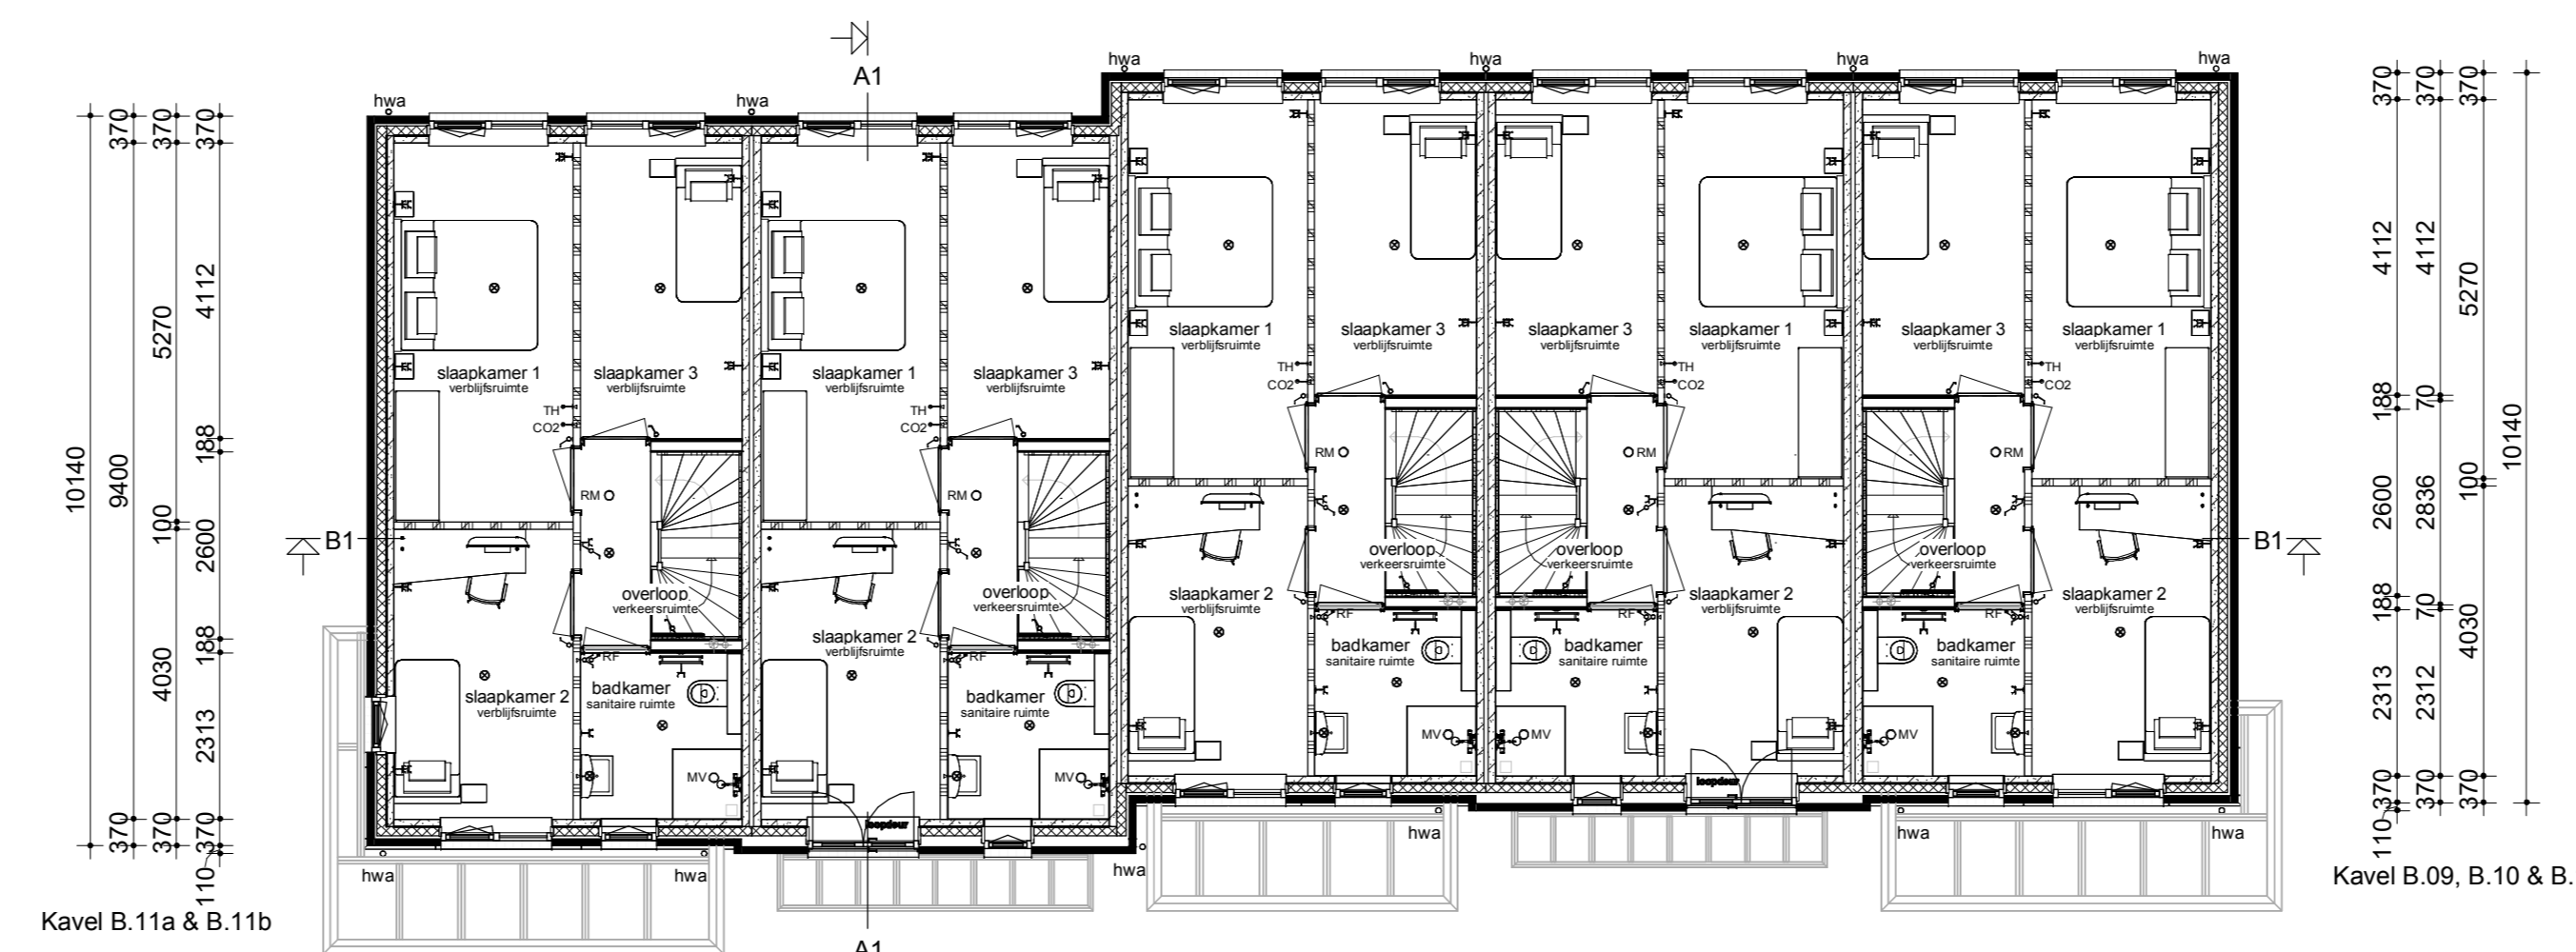


Verdieping

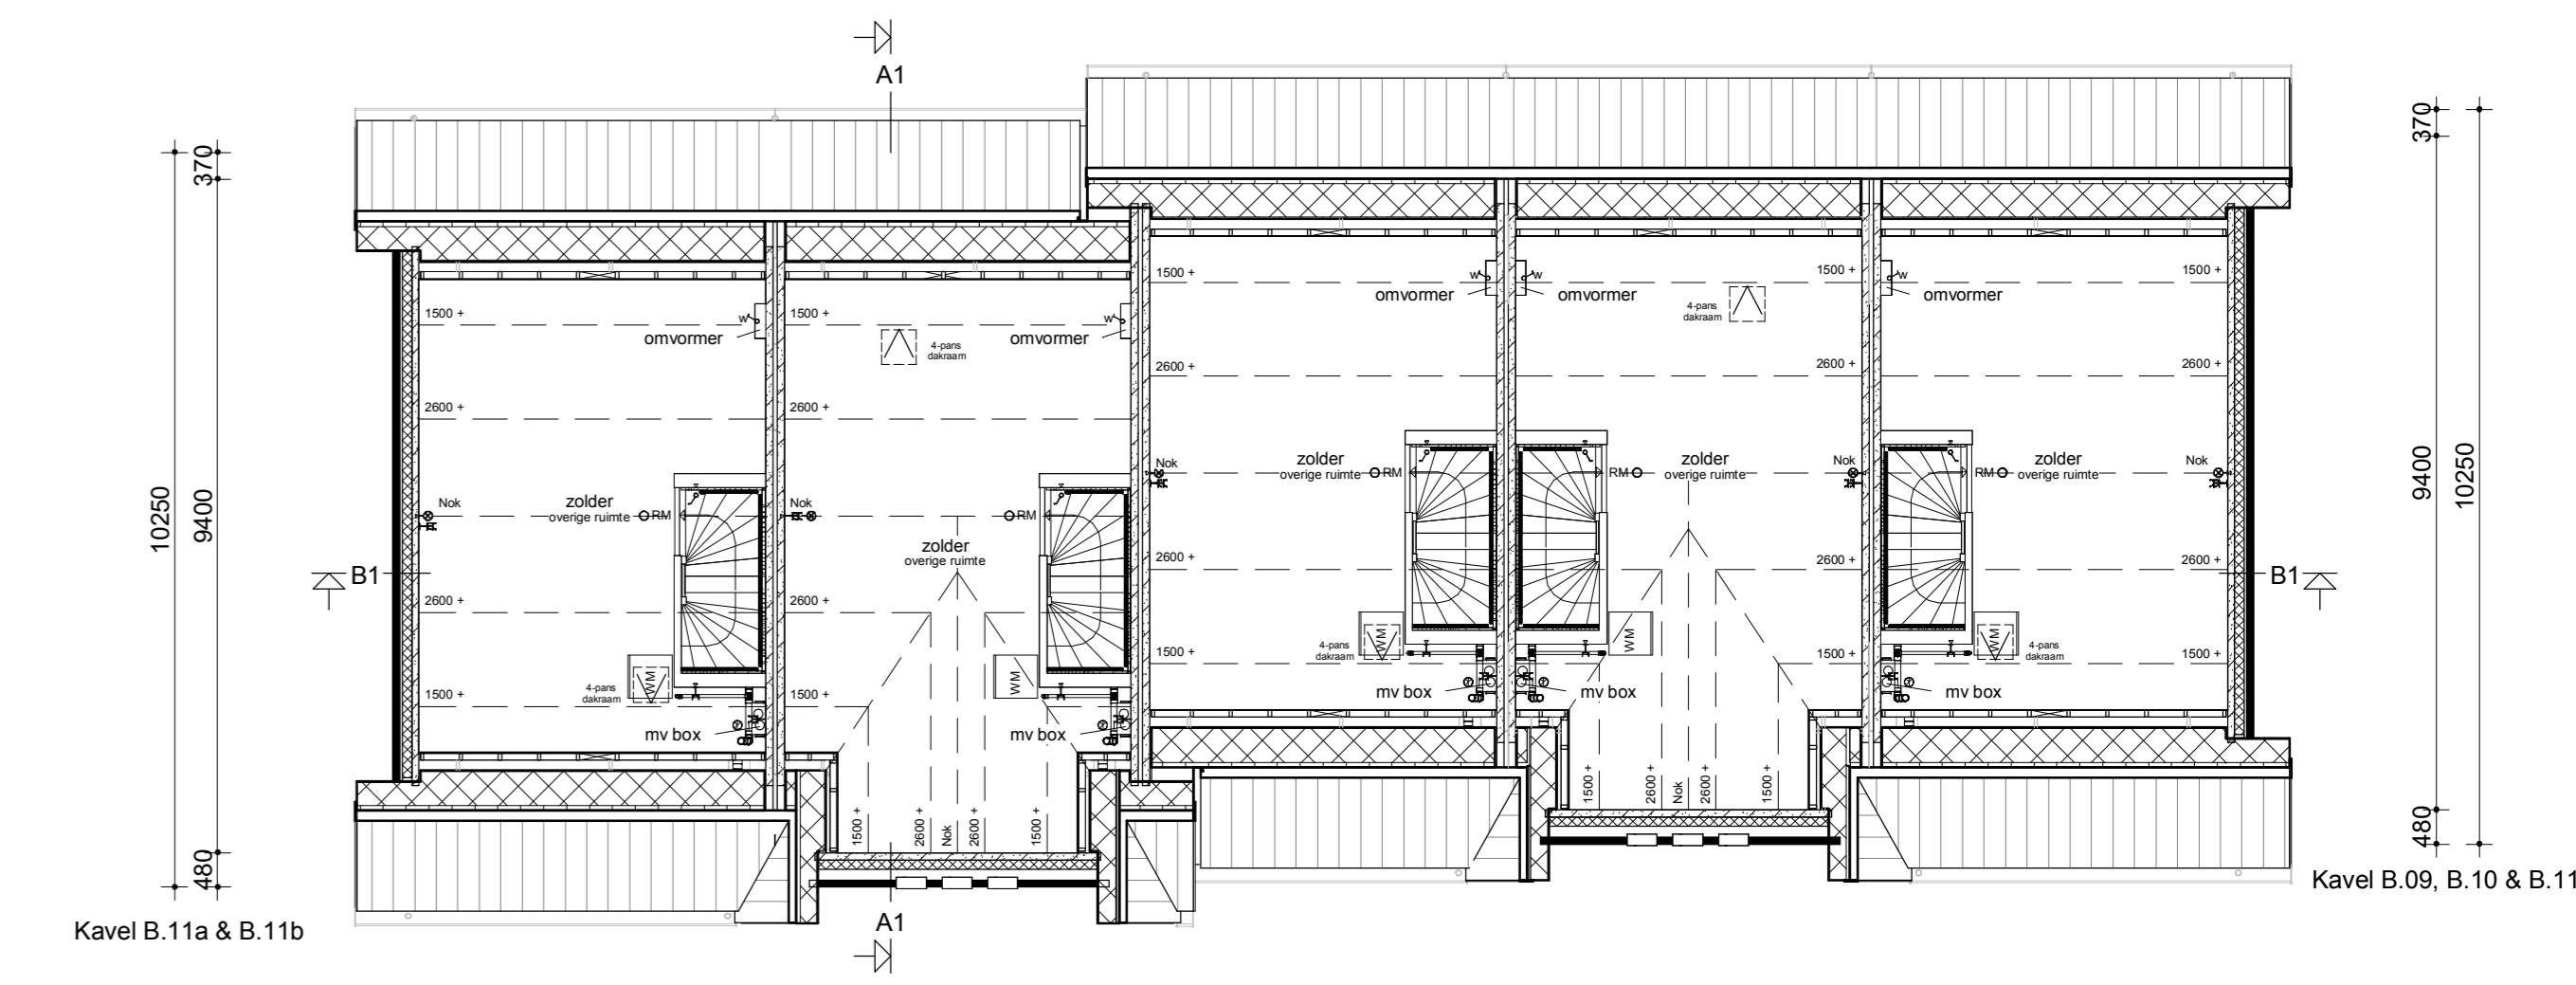

Zolder

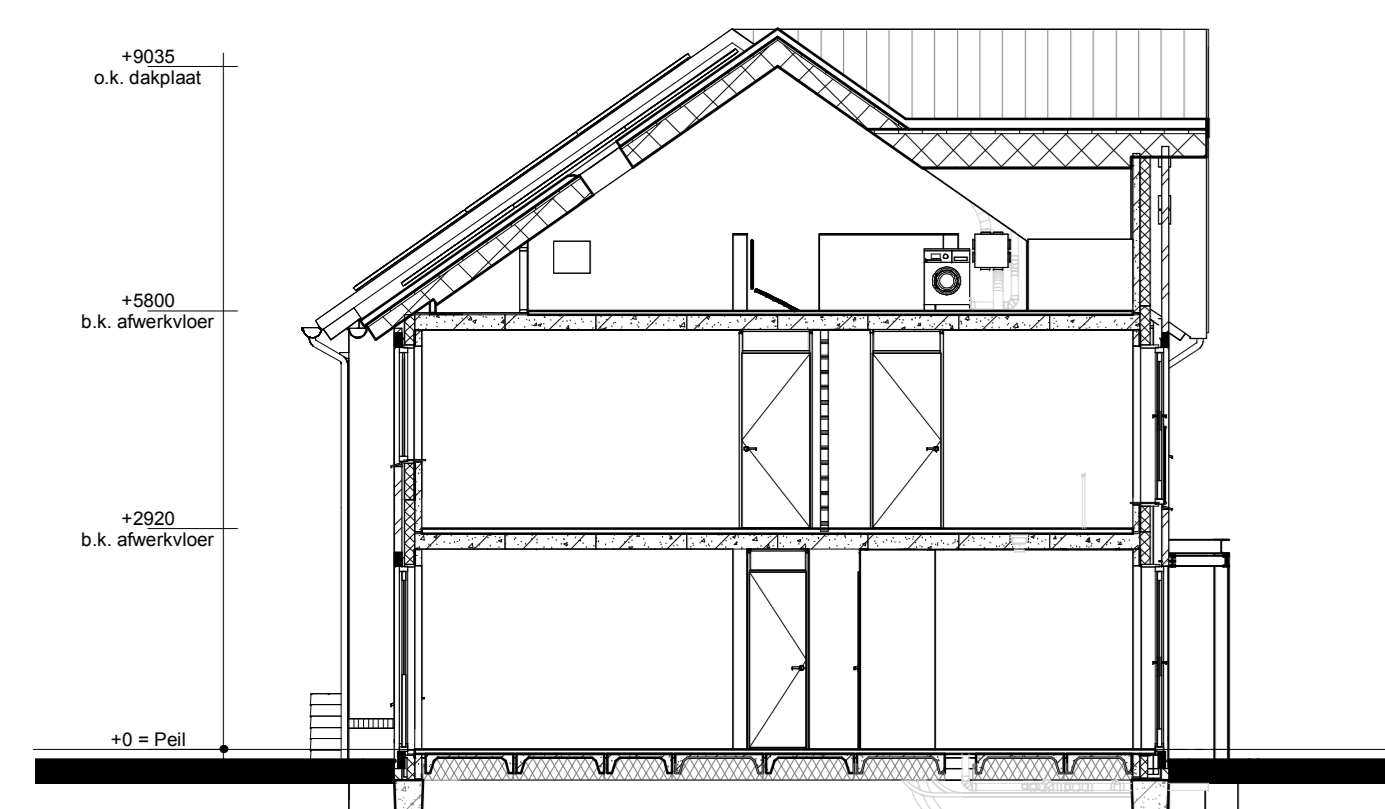

Doorsnede A1-A1

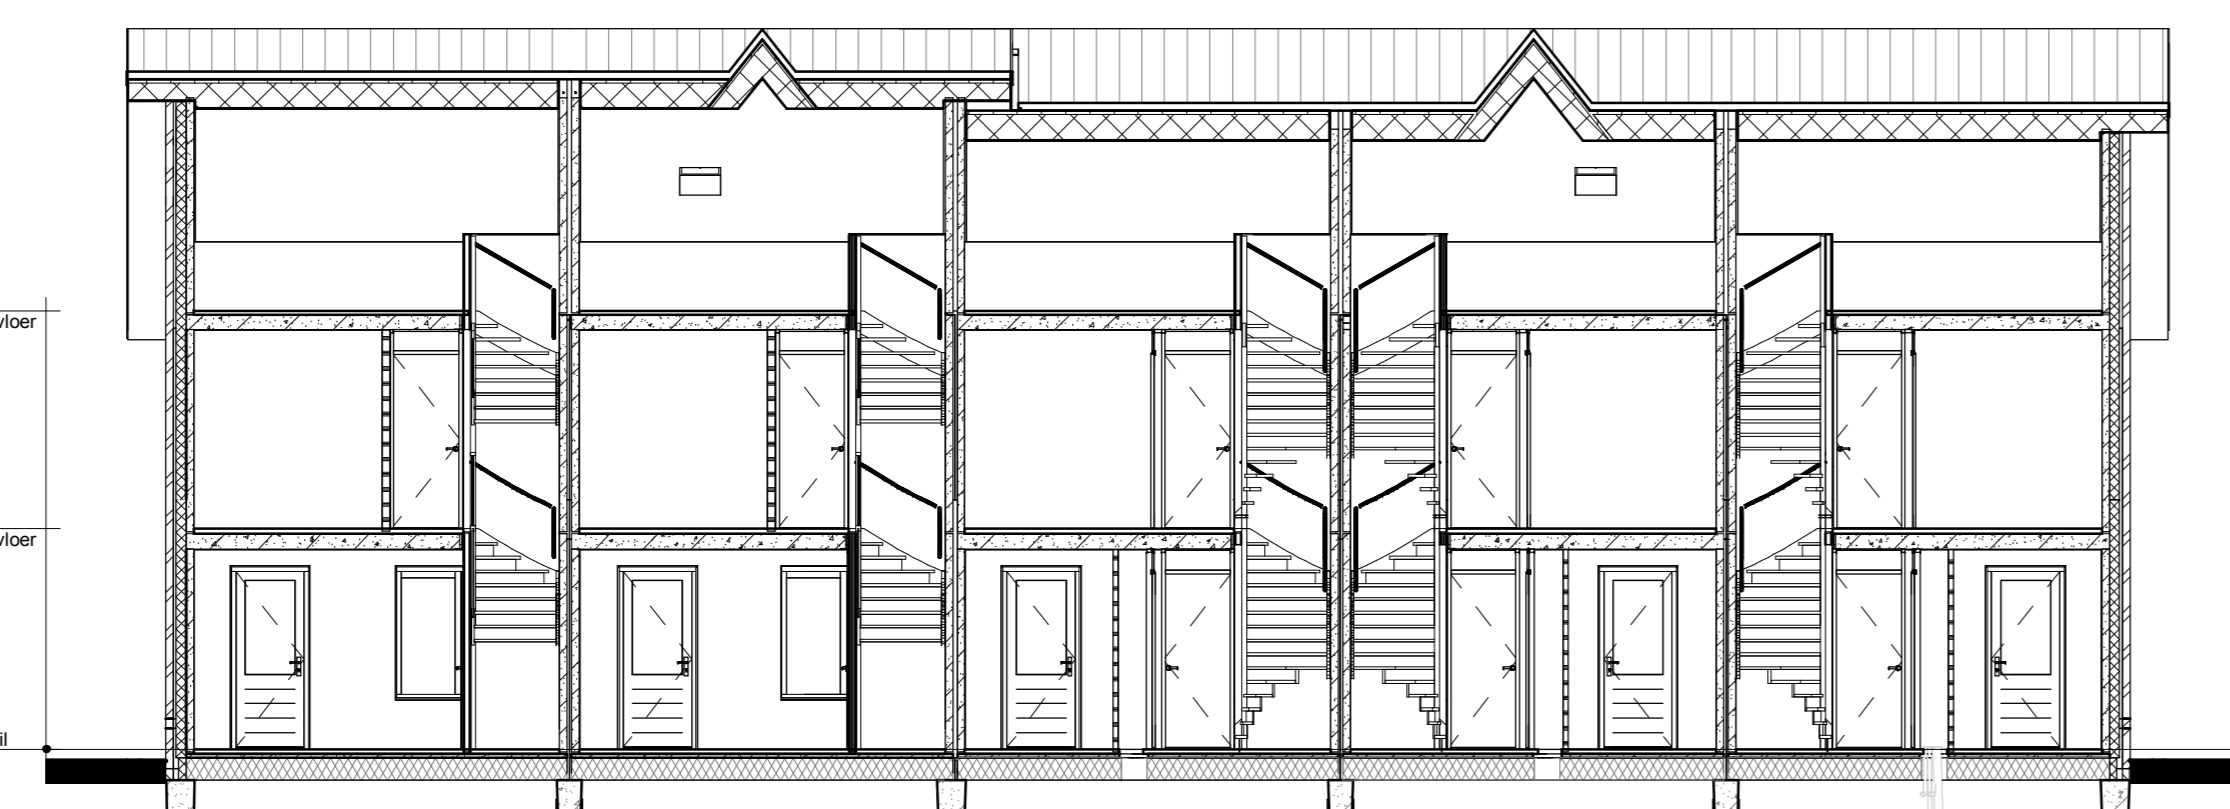

Doorsnede B1-B1

Renvooi

- Metalenwerk
- Isolatie
- Betonnen wand
- Kalkzandsteen wand
- Lichte scheidingwand
- Dragend knieschot incl. afneembaar paneel t.p.v. kruis
- Vloerverwarmingverdelers
- MV box
- Omvormer l.b.v. PV-panelen
- Meterkast
- Knipspluk
- WM Opsteblaas wasmachine
- Radiator
- Eerke schakelaar
- Dubbele schakelaar
- Wisselschakelaar
- Standen schakelaar l.b.v. ventilatiesysteem
- Enkele wandcontactdoos met randaande
- Dubbele wandcontactdoos geand (boven elkaar)
- Dubbele wandcontactdoos geand (naast elkaar)
- Plafondlichtpunt
- Wandlichtpunt
- Rookmelder
- MV afvoerpunt
- Thermostaat
- Thermostaatleiding
- Loze leiding
- Beldrucker
- CO2 CO2 bedieningspaneel
- HWA Hemelwaterafvoer



<p>opdrachtgever: IDENTIS DOOR ROOSDOM TIJHUIS</p>		<p>titel: 14 w. type "Populier" 14 woningen type "Populier" Plan "Dordts Buiten" te Dordrecht</p>	
<p>Bouwoverzicht</p>		<p>project: opdrachtgever: RoosdomTijhuis</p>	
<p>ontwerper: RoosdomTijhuis</p>		<p>aanpak: Verkooptekening kavel B.09 t/m B.11b</p>	
<p>architect: MSC B. Nijland</p>		<p>schaal: 1:100</p>	
<p>datum: 15-05-2023</p>		<p>versie: V-01b</p>	
<p>pagina: 15 van 15</p>		<p>5866</p>	