


Voorgevel


Linker zijgevel

Achtergevel


Rechter zijgevel

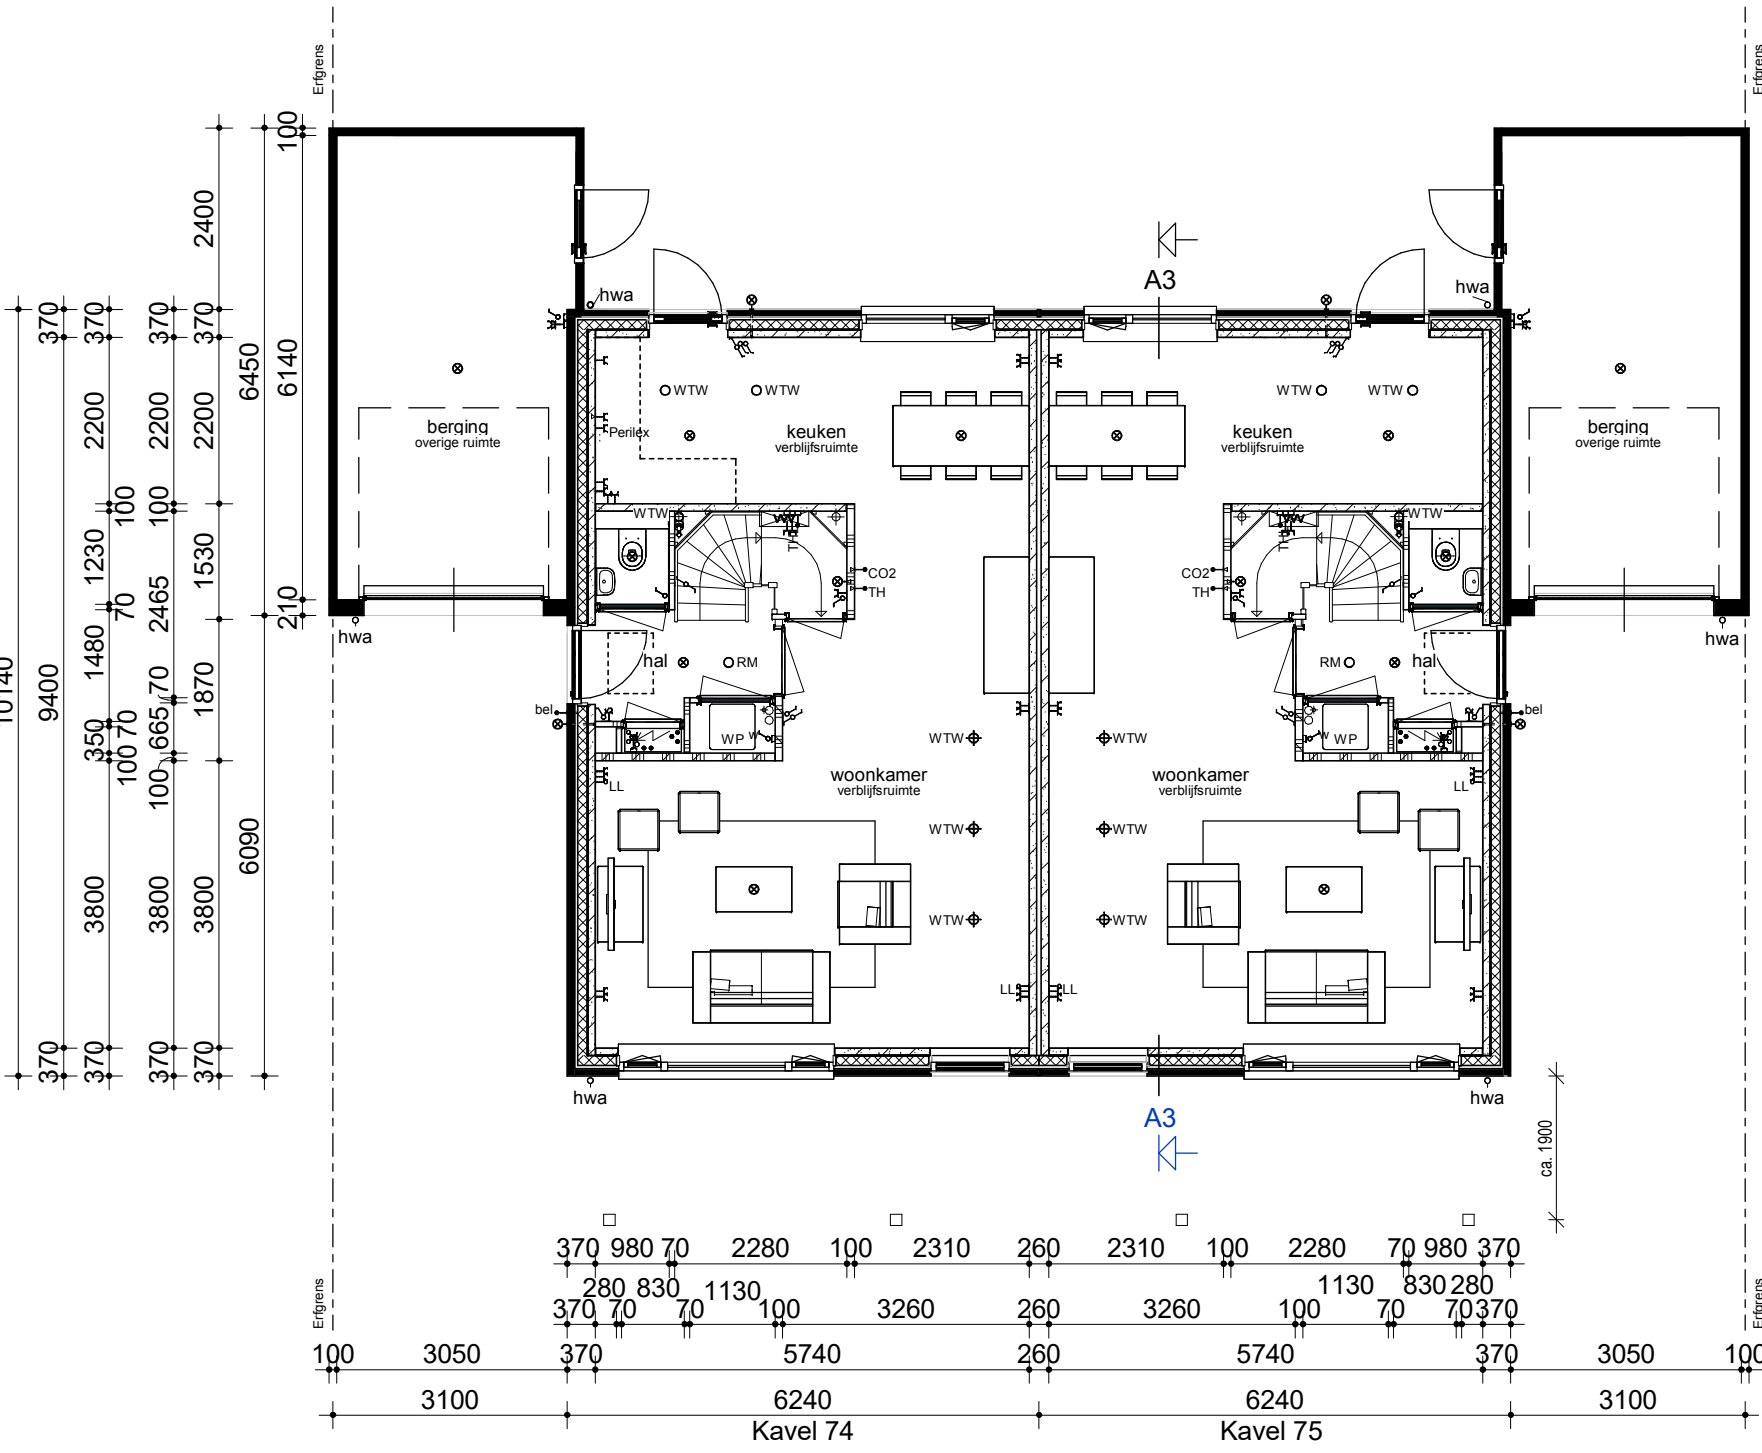


Begane grond

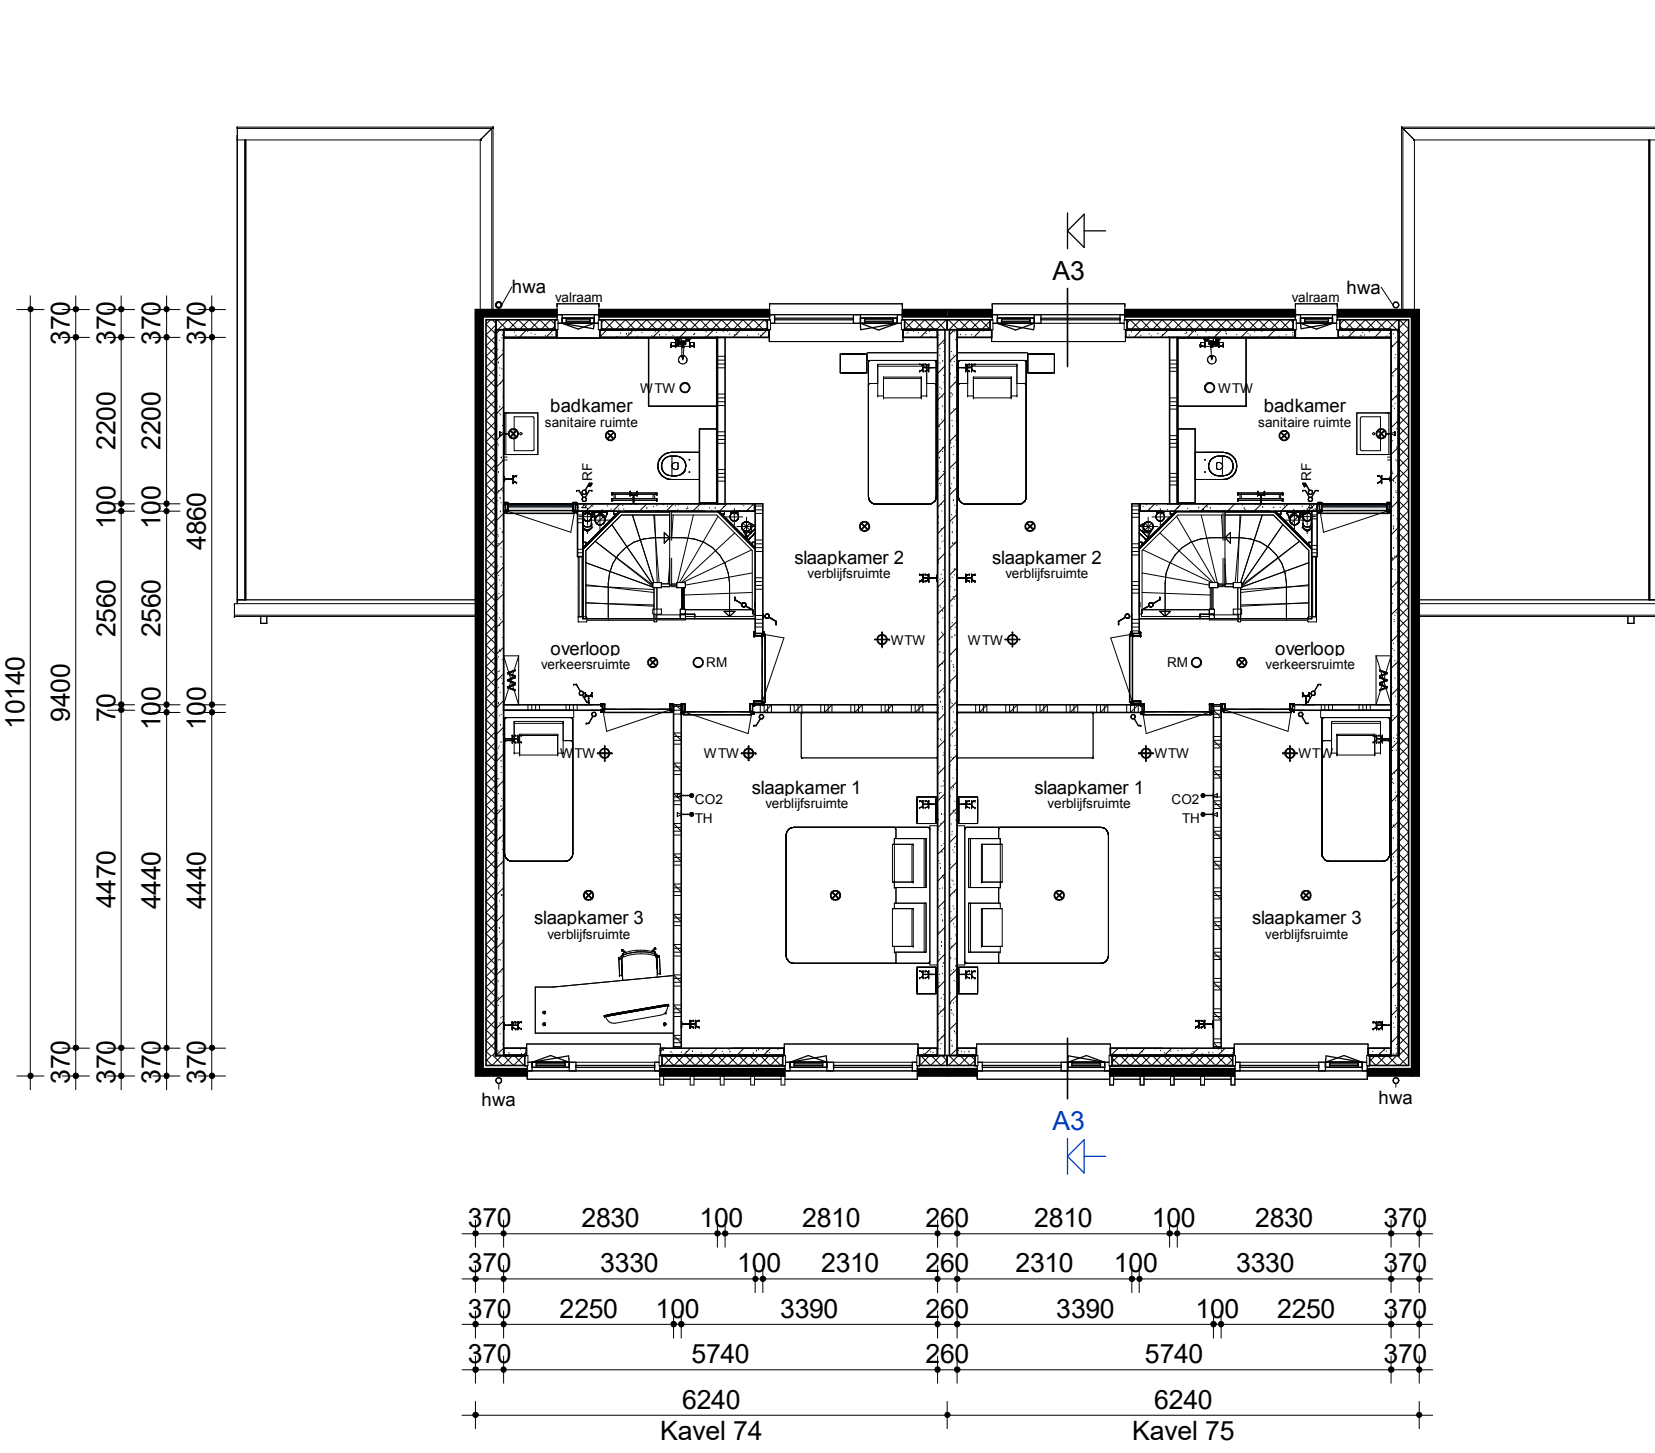

Verdieping

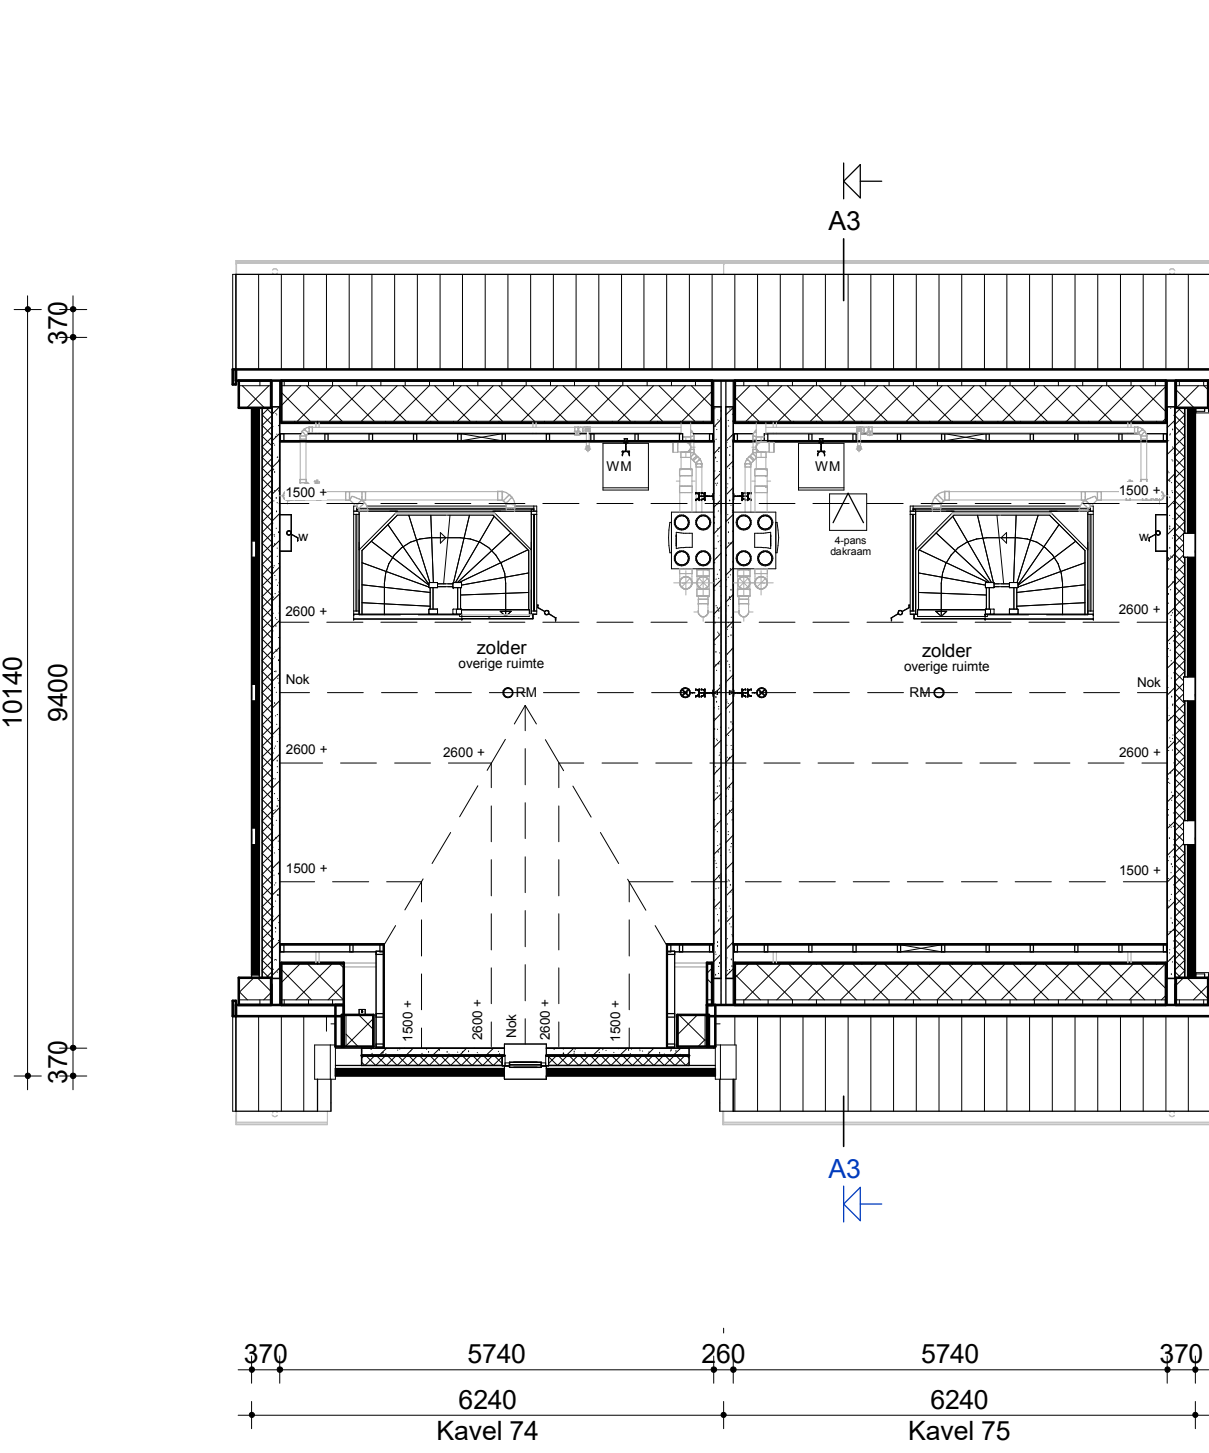

Zolder

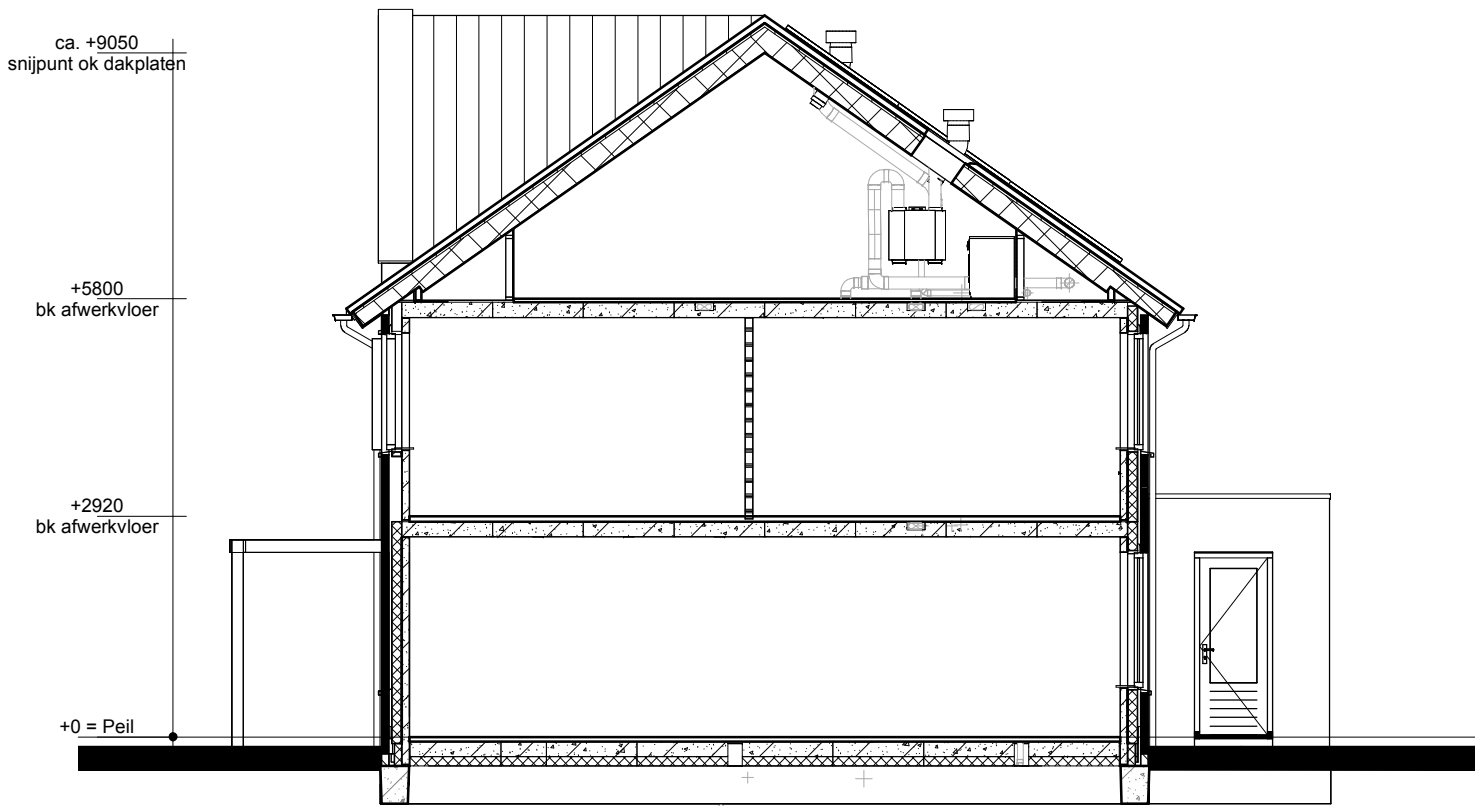


Doorsnede A3

-Renvooi-

- Metselwerk
- Isolatie
- Betonnen wand
- Kalkzandsteen wand
- Lichte scheidingswand
- Dragend knieschot incl. afneembaar paneel tpv kruis
- Vloerverwarmingsverdelers
- WTW box
- Warmtepomp
- Omvormer t.b.v. PV-panelen
- Meterkast
- Kruipruimte
- Opstelplaats wasmachine
- Radiator

- Enkele schakelaar
- Dubbele schakelaar
- Wisselschakelaar
- Standen schakelaar t.b.v. ventilatiesysteem
- Enkele wandcontactdoos met randaarde
- Dubbele wandcontactdoos geaard (boven elkaar)
- Dubbele wandcontactdoos geaard (naast elkaar)
- Plafondlichtpunt
- Wandlichtpunt
- RM Rookmelder
- WTW WTW retourventiel
- WTW WTW inblaasventiel
- TH Thermostaat
- THL Thermostaatleiding
- LL Loze leiding
- Bel Beldrukker
- CO2 CO2 bedieningspaneel
- HWA Hemelwaterafvoer

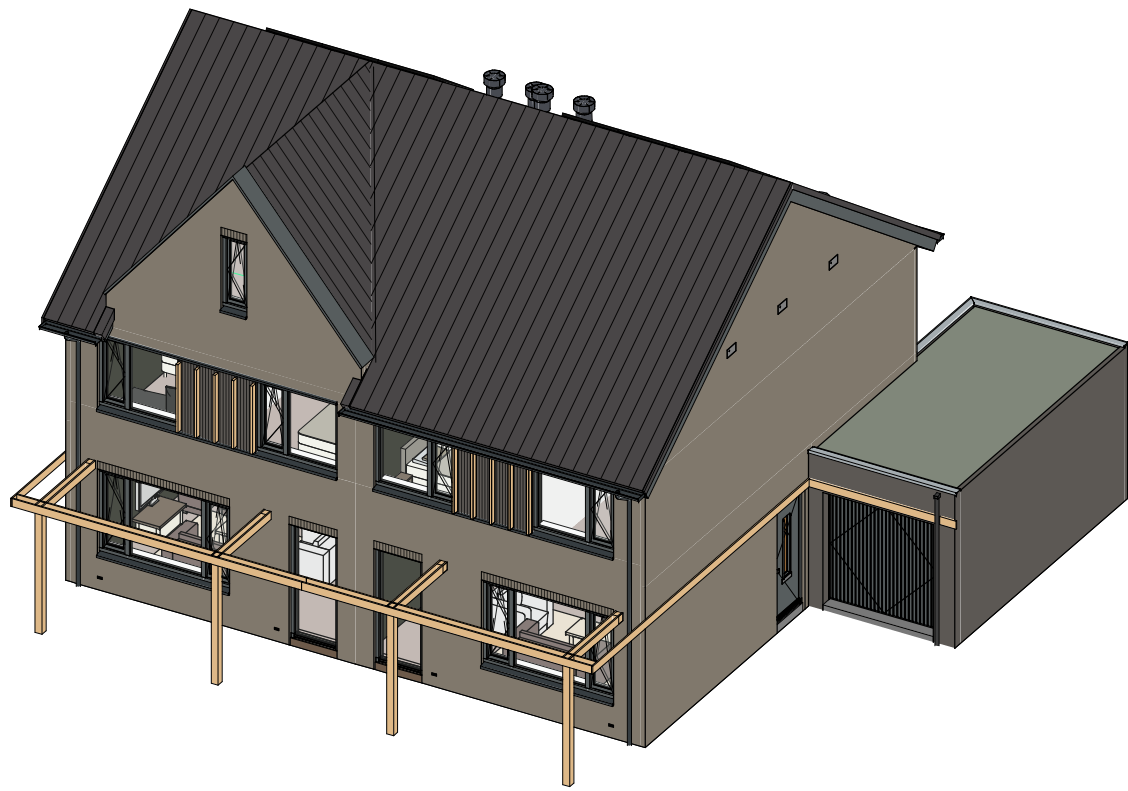

opmerkingen/ gecontroleerd:	Wij: Gec. d.d. Omschrijving wijzigingen:	
	1	PP 20-11-2023 Bergingen 3100mm breed (pr 3140mm)
Bouwconcept:		
	project: 8 woningen type "Speculare" In het plan "De Kaswachters" te Apeldoorn	
	opdrachtgever: Bouwbedrijf Roosdom Tijhuis B.V.	
	onderdeel: Verkooptekening kavel 74-75	
	architect: ir. R.H.J.Velthuis	schaal: 1:100
	datum: 03-11-2023	tek. nr.: V-01b
productie: 20-11-2023 14:18:35	work nr: 5842	