


Voorgevel


Linker zijgevel

Achtergevel


Rechter zijgevel

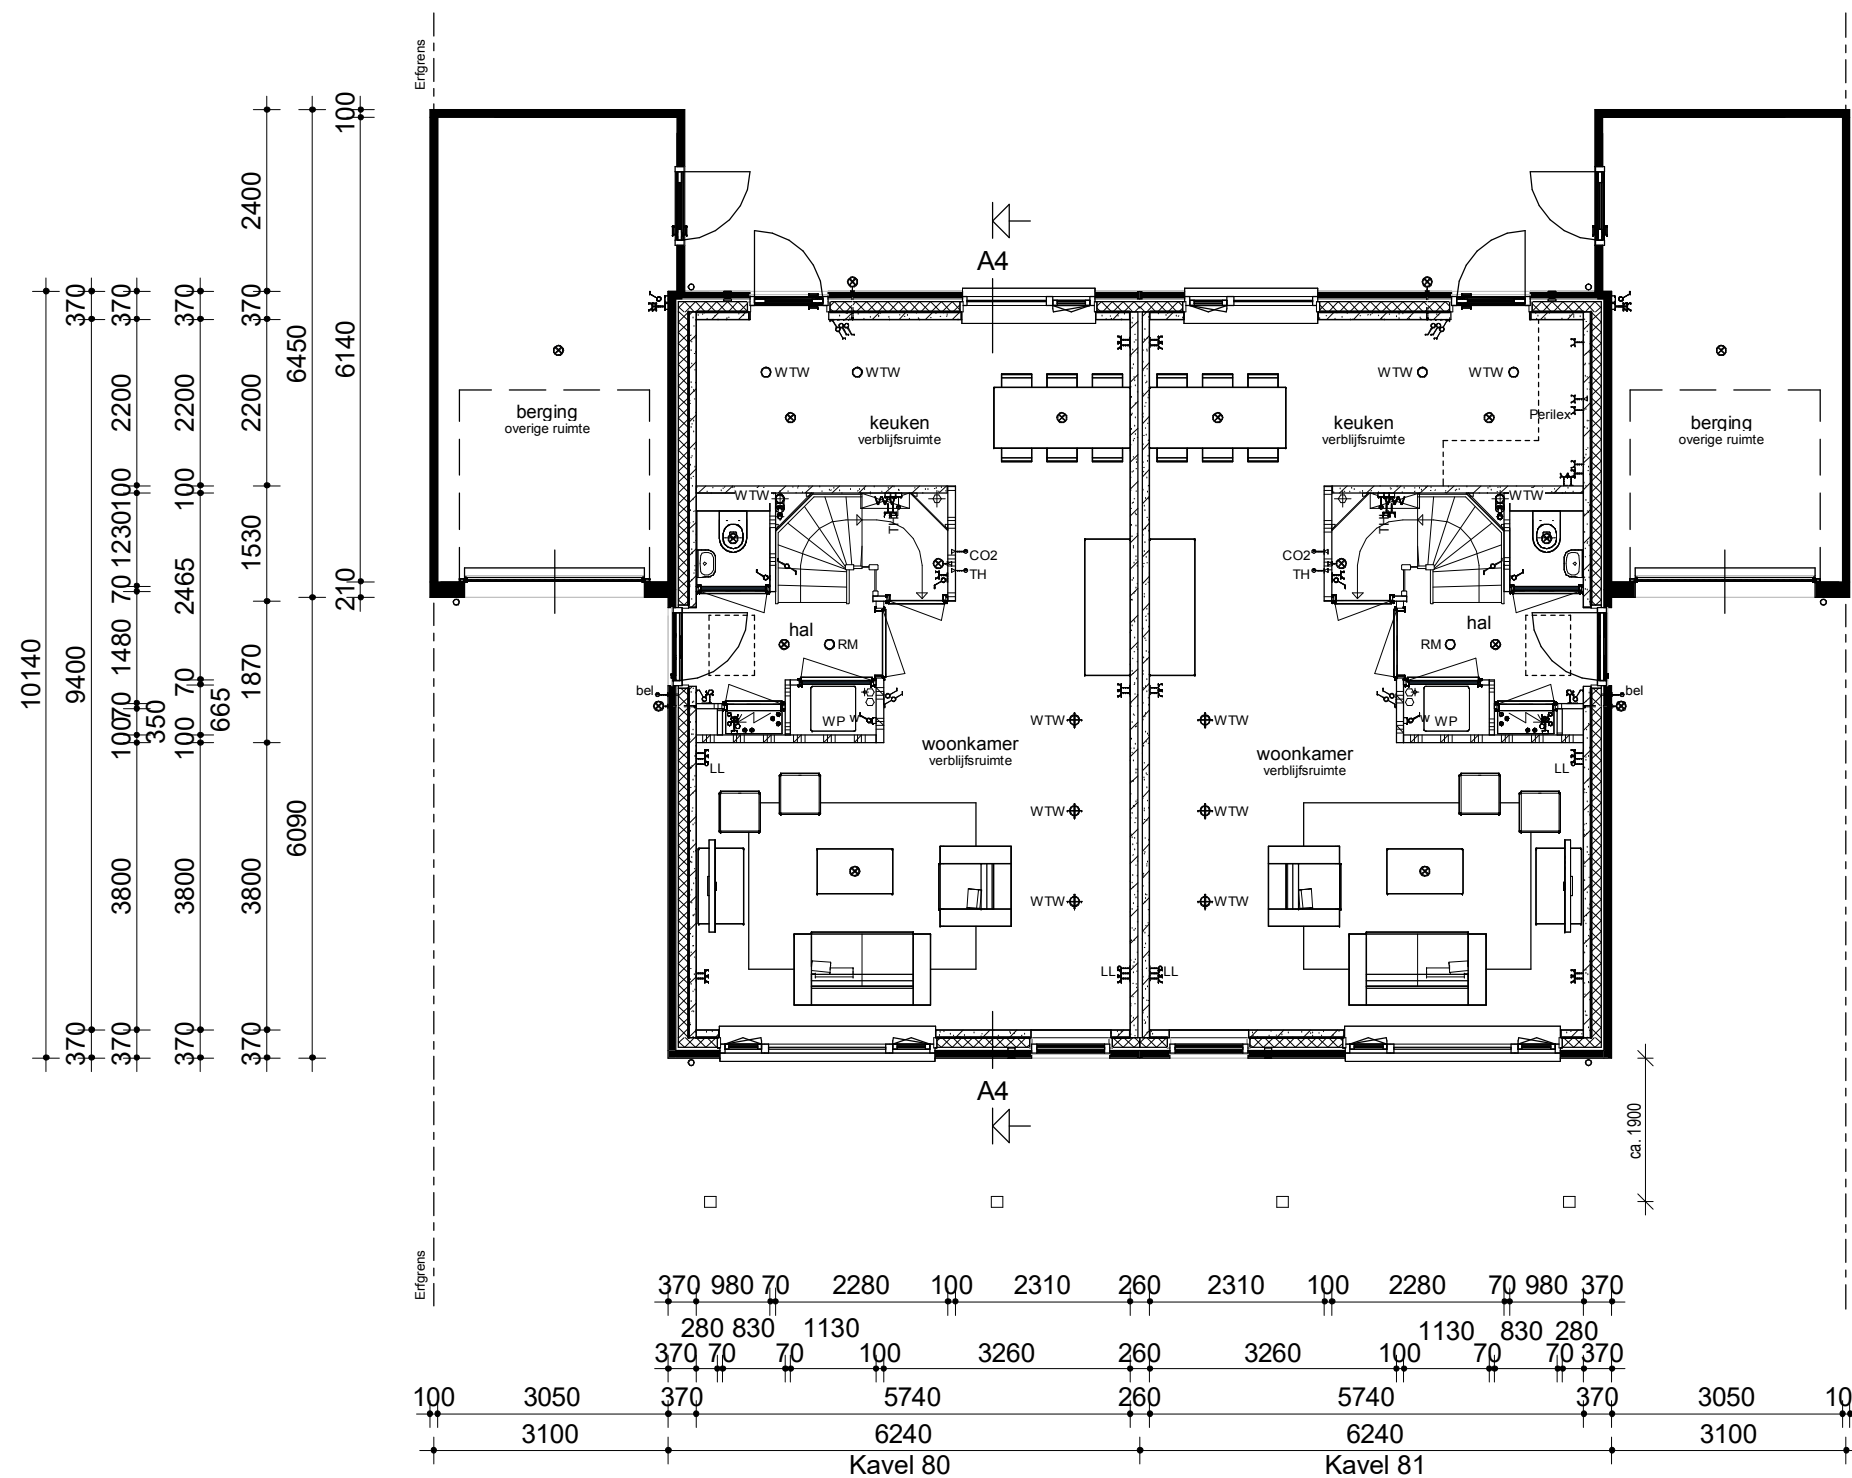


Begane grond

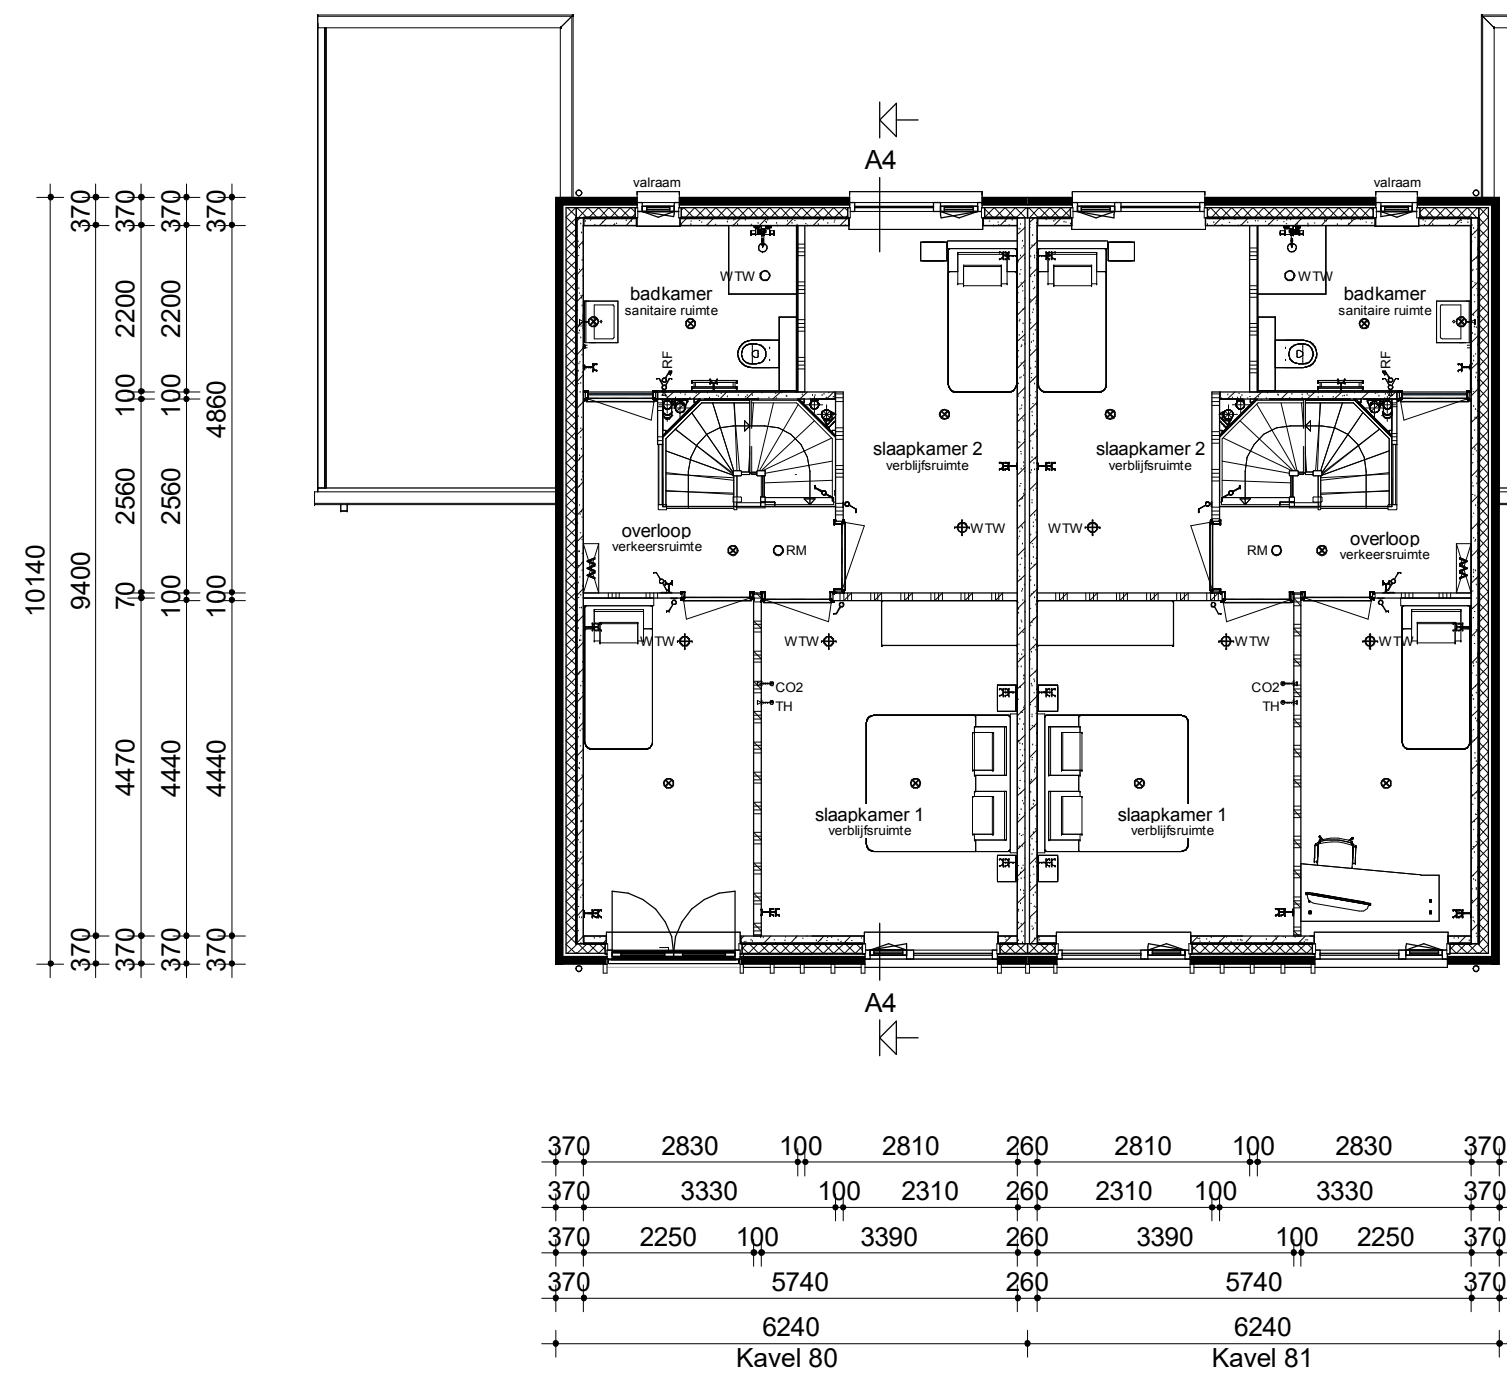

Verdieping

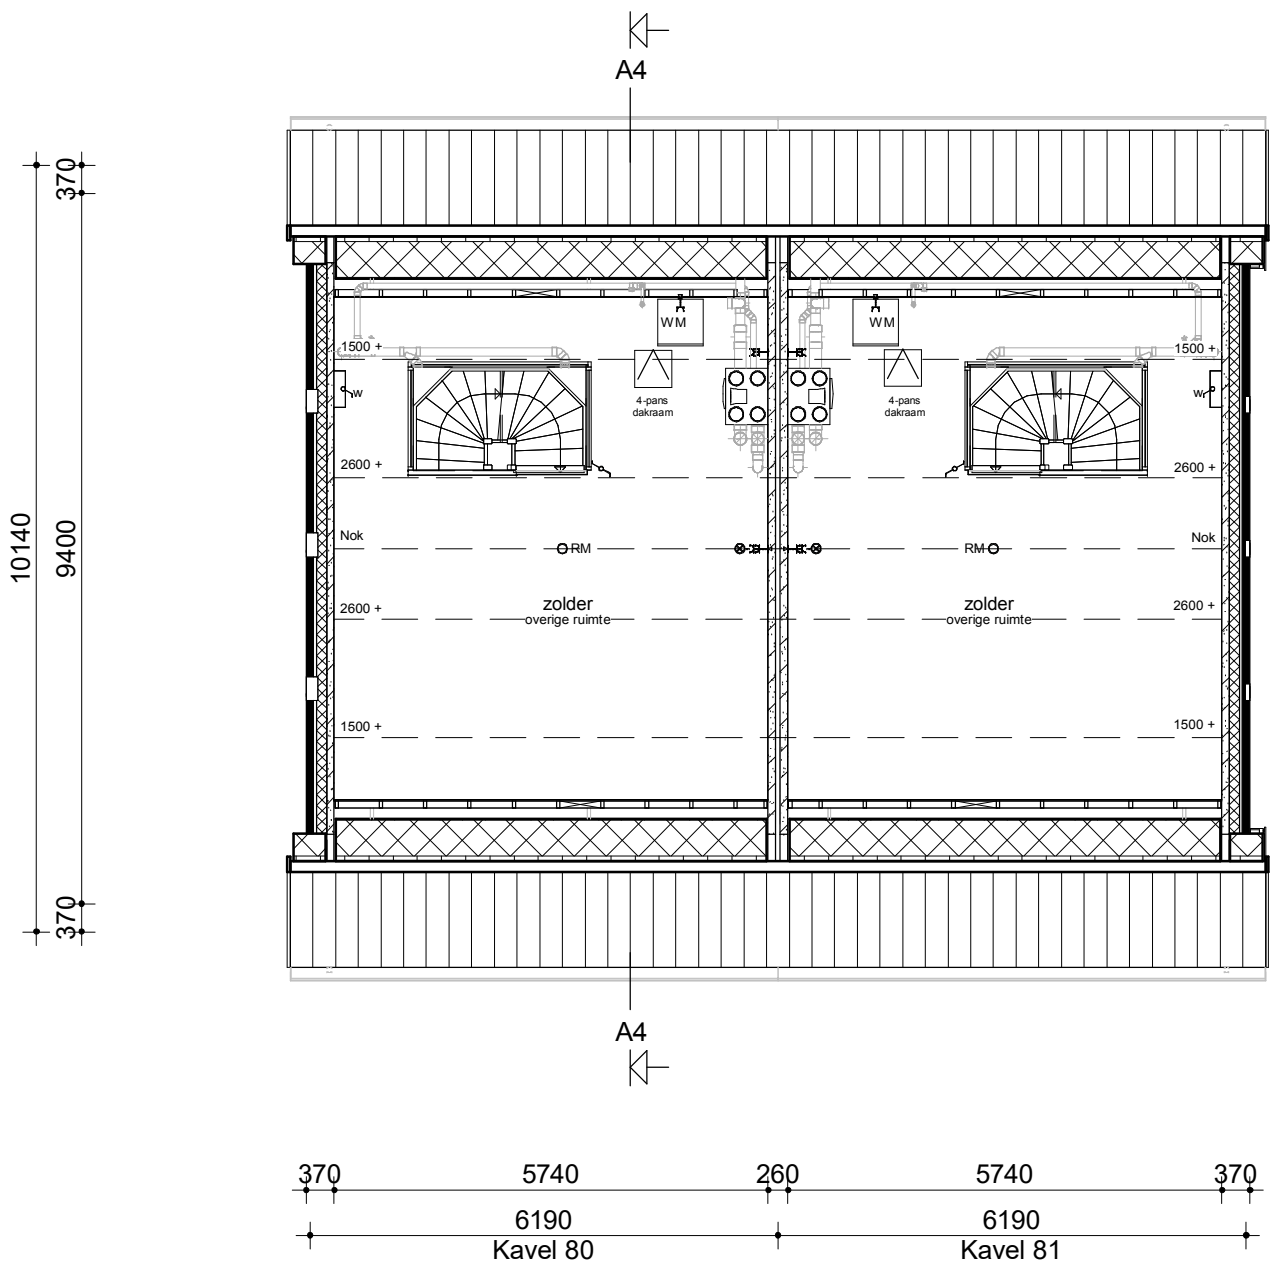

Zolder

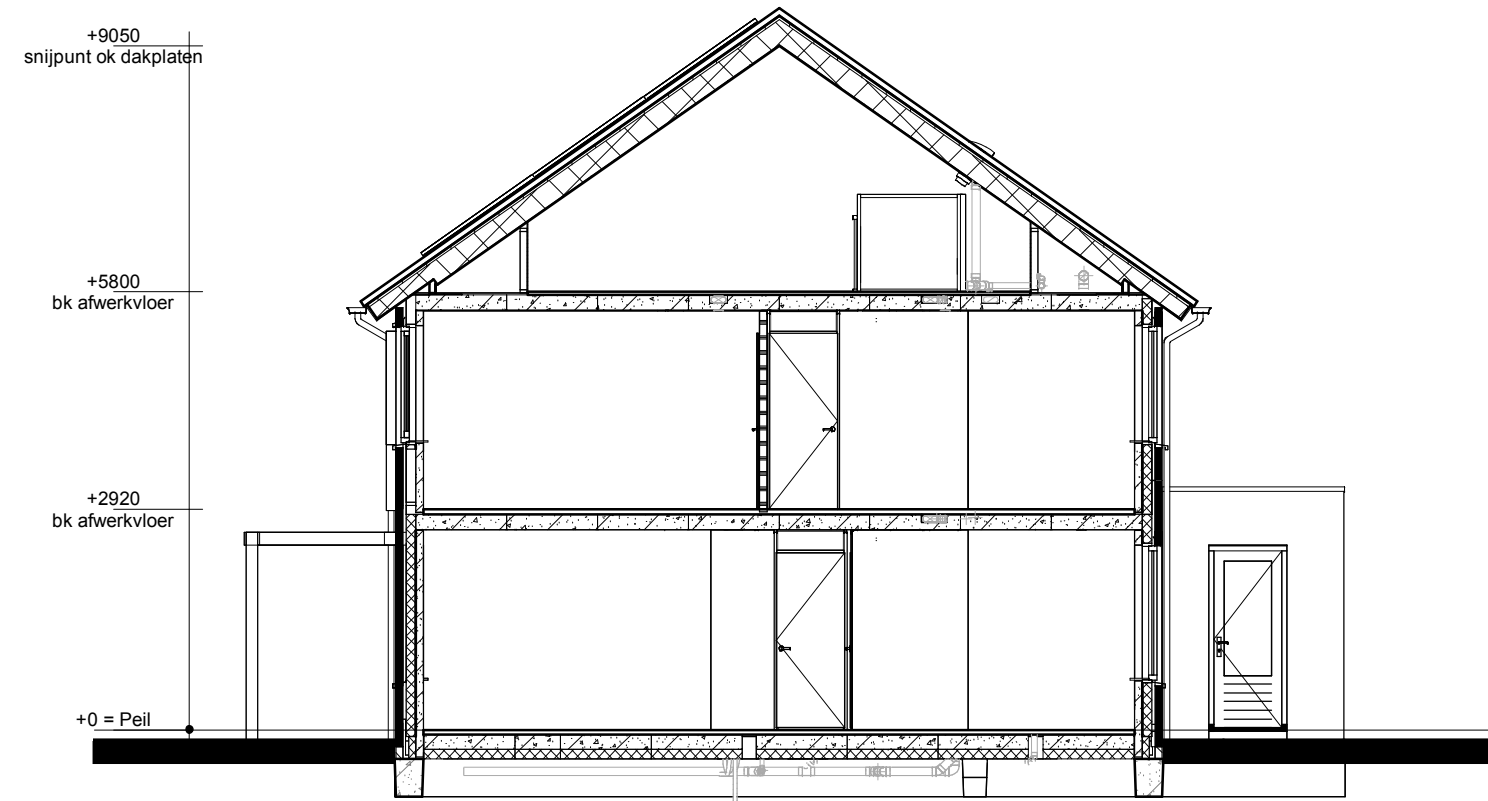


Doorsnede A4

### -Renvooi-

- Metselwerk
- Isolatie
- Betonnen wand
- Kalkzandsteen wand
- Lichte scheidingswand
- Dragend knieschot incl. afneembaar paneel tpv kruis
- Vloerverwarmingsverdelers
- WTW box
- WP
- Warmtepomp
- Omvormer t.b.v. PV-panelen
- Meterkast
- Kruipruimte
- WM
- Opstelplaats wasmachine
- Radiator

- Enkele schakelaar
- Dubbele schakelaar
- Wisselschakelaar
- Standen schakelaar t.b.v. ventilatiesysteem
- Enkele wandcontactdoos met randaarde
- Dubbele wandcontactdoos geaard (boven elkaar)
- Dubbele wandcontactdoos geaard (naast elkaar)
- Plafondlichtpunt
- Wandlichtpunt
- RM Rookmelder
- WTW WTW retourventiel
- WTW WTW inblaasventiel
- TH Thermostaat
- THL Thermostaatleiding
- LL Loze leiding
- Bel Beldrukker
- CO2 CO2 bedieningspaneel
- HWA Hemelwaterafvoer

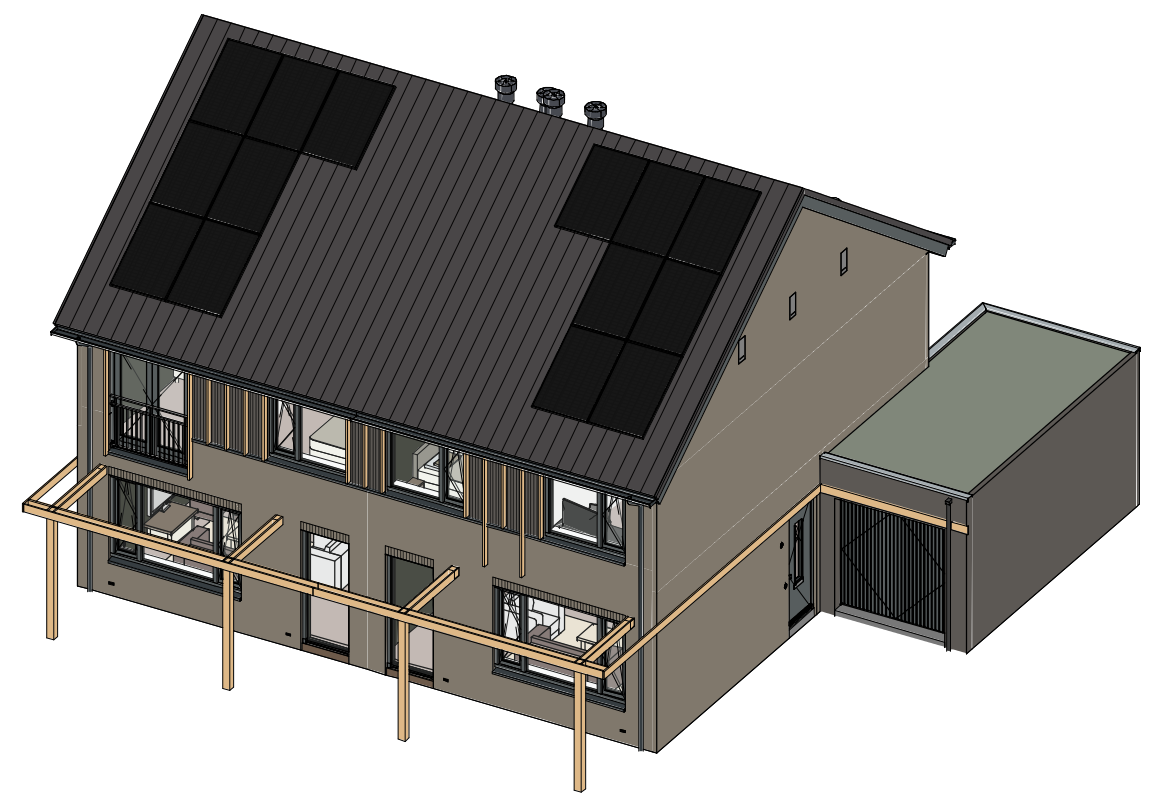

|   |  |   |                |
|---|--|---|----------------|
| opmerkingen/<br>gecontroleerd:   |  | Wijzig. - Get. - d.d. - Omschrijving wijzigingen:<br>1 PP 20-11-2023 Bergingen 3100mm breed (bv 3140mm) |                |
| Bouwconcept:   |  | project: 8 woningen type "Speculaire"<br>In het plan "De Kaswachters" te Apeldoorn                      |                |
| IDENTIS DOOR ROOSDOM TIJHUIS   |  | opdrachtgever: Bouwbedrijf Roosdom Tijhuis B.V.                                                         |                |
| RoosdomTijhuis   |  | ontwerper: Verkooptekening kavel 80-81                                                                  |                |
| Bouwbedrijf Roosdom Tijhuis bv<br>Julesstraat 6<br>Postbus 237 7460 AE RUSSEN<br>TELEFOON 0548 51 80 24<br>E-MAIL info@roosdomtijhuis.nl<br>WEBSITE www.roosdomtijhuis.nl |  | architect: ir. R.H.J. Velthuis                                                                          | schaal: 1:100  |
| datum: 03-11-2023   |  | tek. nr.: V-01d                                                                                         | werk nr.: 5842 |
| productie: 20-11-2023 13:41:40   |  |   |                |