
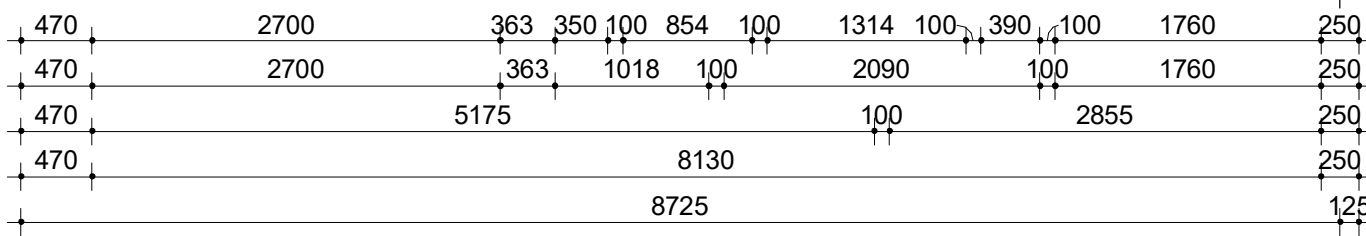
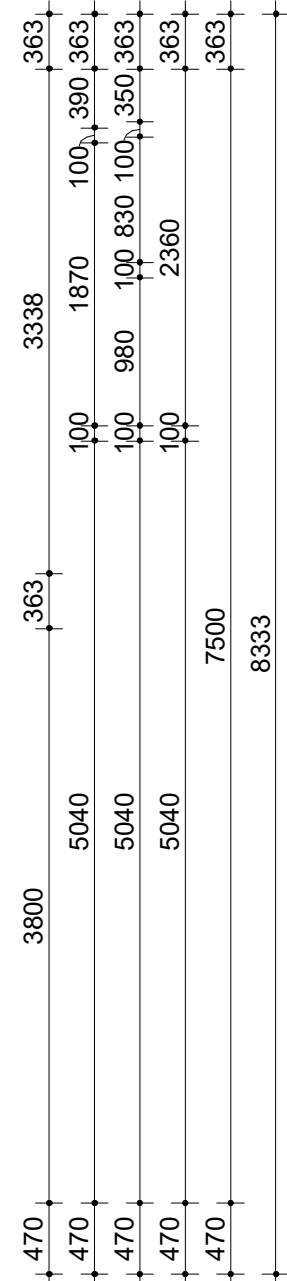


Getekend: Appartement A10, A19, A30
 Gespiegeld: Appartement A14, A34

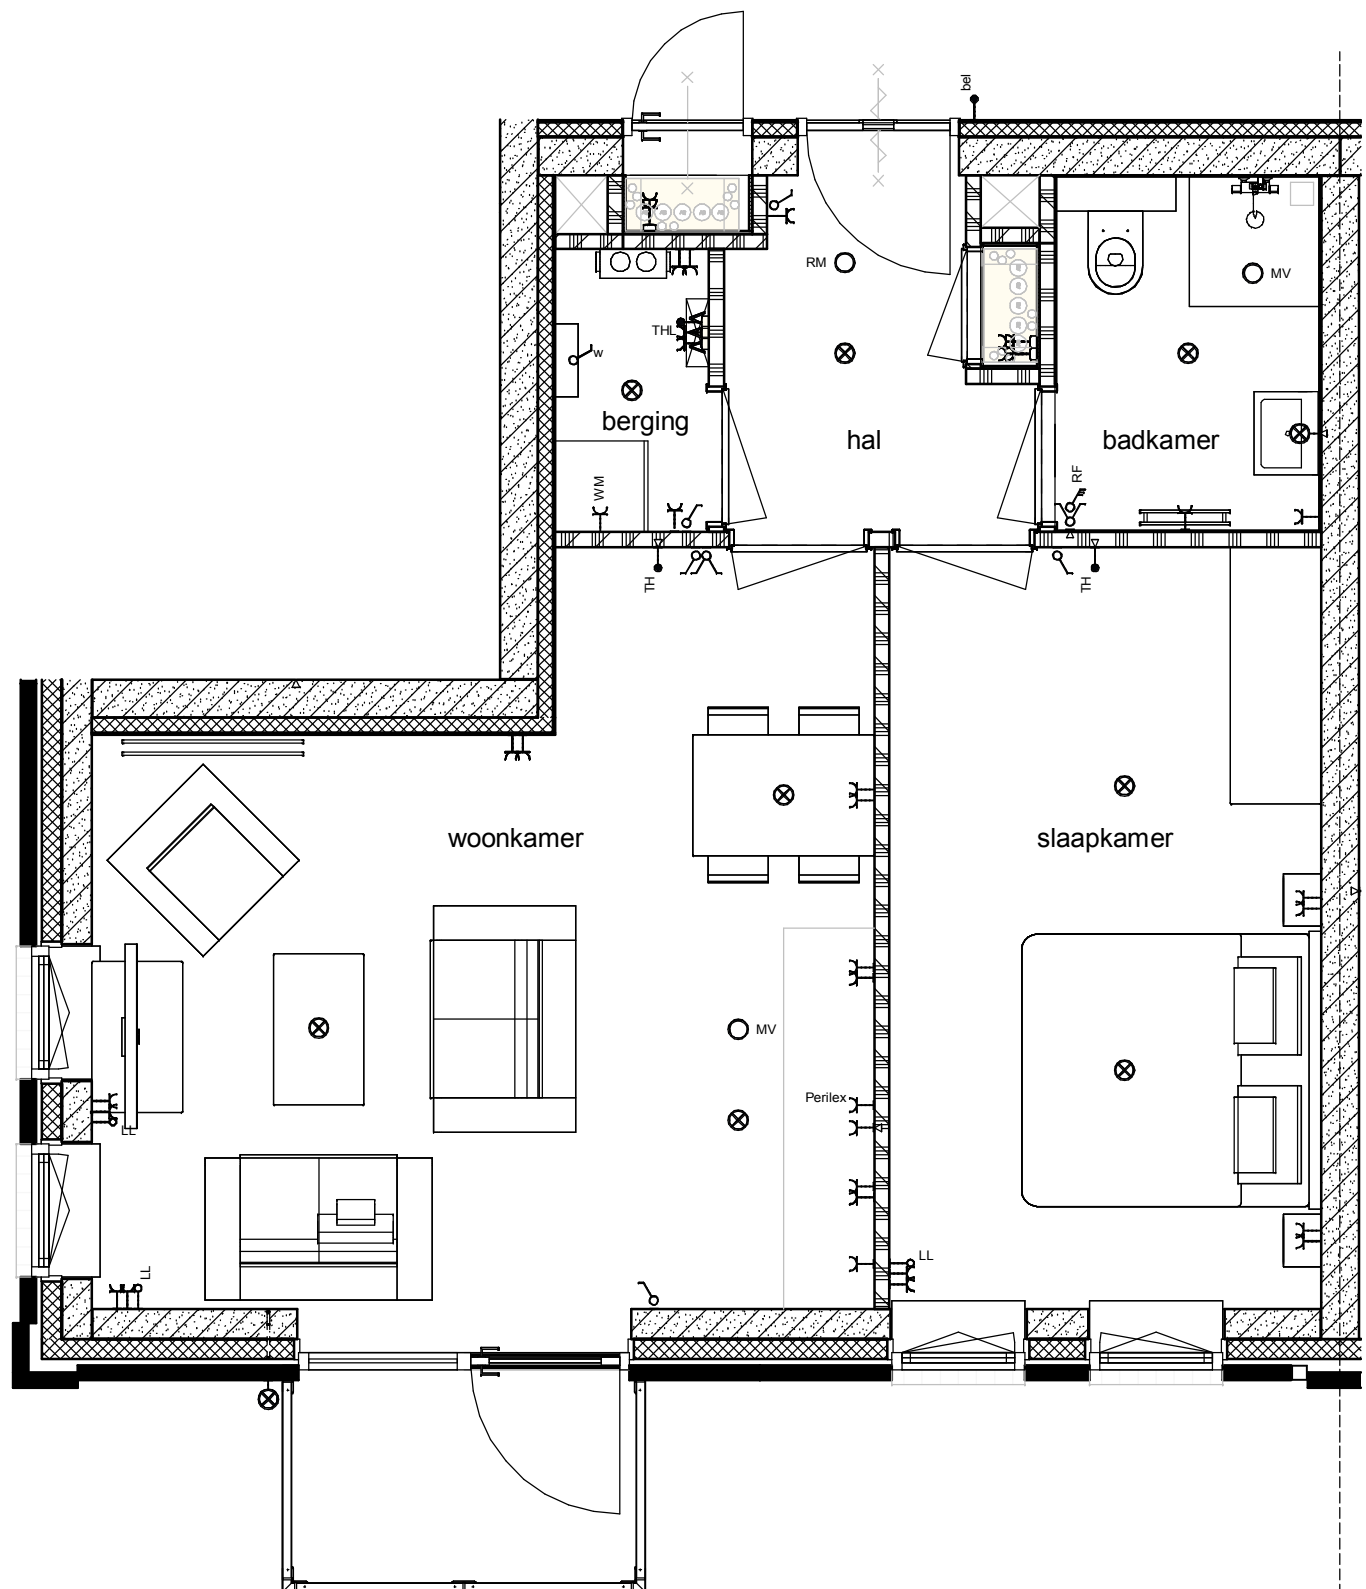

Renvooi

- | | | | |
|--|----------------------------|--|---|
| | Metselwerk | | Enkele schakelaar |
| | Isolatie | | Dubbele schakelaar |
| | Betonnen wand | | Standen schakelaar t.b.v. ventilatiesysteem |
| | Lichte scheidingswand | | Enkele wandcontactdoos met randaarde |
| | Vloerverwarmingsverdeler | | Dubbele wandcontactdoos geaard (naast elkaar) |
| | MV box | | Plafondlichtpunt |
| | Omvormer t.b.v. PV-panelen | | Wandlichtpunt |
| | Meterkast | | Rookmelder |
| | Opstelplaats wasmachine | | MV afvoerpunt |
| | Radiator | | Thermostaat |
| | | | Thermostaatleiding |
| | | | Loze leiding |
| | | | Beldrukker |
| | | | Hemelwaterafvoer |

opmerkingen/
gecontroleerd:

Bouwconcept:
IDENTIS DOOR ROOSDOM TIJHUIS

RoosdomTijhuis
 Bouwbedrijf Roosdom Tijhuis bv
 Jutestraat 8
 Postbus 237 7460 AE RIJSSEN
 TELEFOON 0548 51 80 24
 E-MAIL info@roosdomtijhuis.nl
 WEBSITE www.roosdomtijhuis.nl

Wijz.:	Get.:	d.d.:	Omschrijving wijzigingen:

project: **48 appartementen**
 In het plan "Groenpoort" te Veenendaal

opdrachtgever: **Bouwbedrijf Roosdom Tijhuis B.V.**

onderdeel: **Verkooptekening appartementen**

architect: **MSC. B. Nijland** schaal: **1:50**

datum: **28-11-2023** tek. nr.: **V-01e** werk nr.: **6401**