
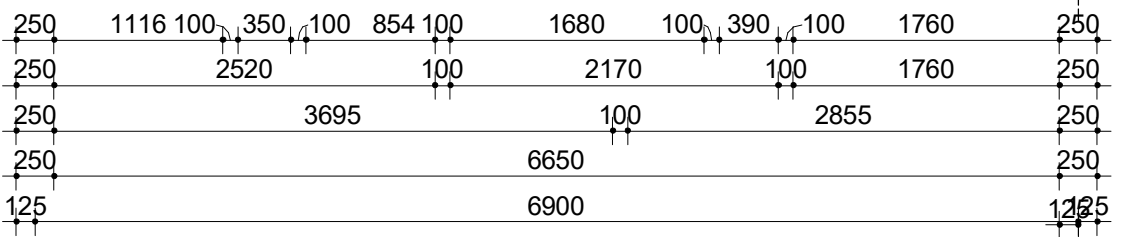
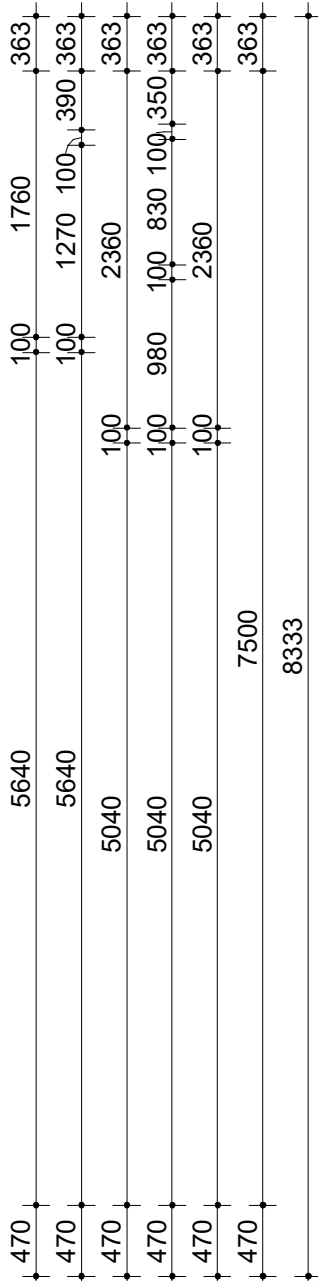


Getekend: Appartement A11, A18, A27, A28, A31, A41, A47 en A48

Gespiegeld: Appartement A13, A16, A22, A23, A36, A42, A43 en A46

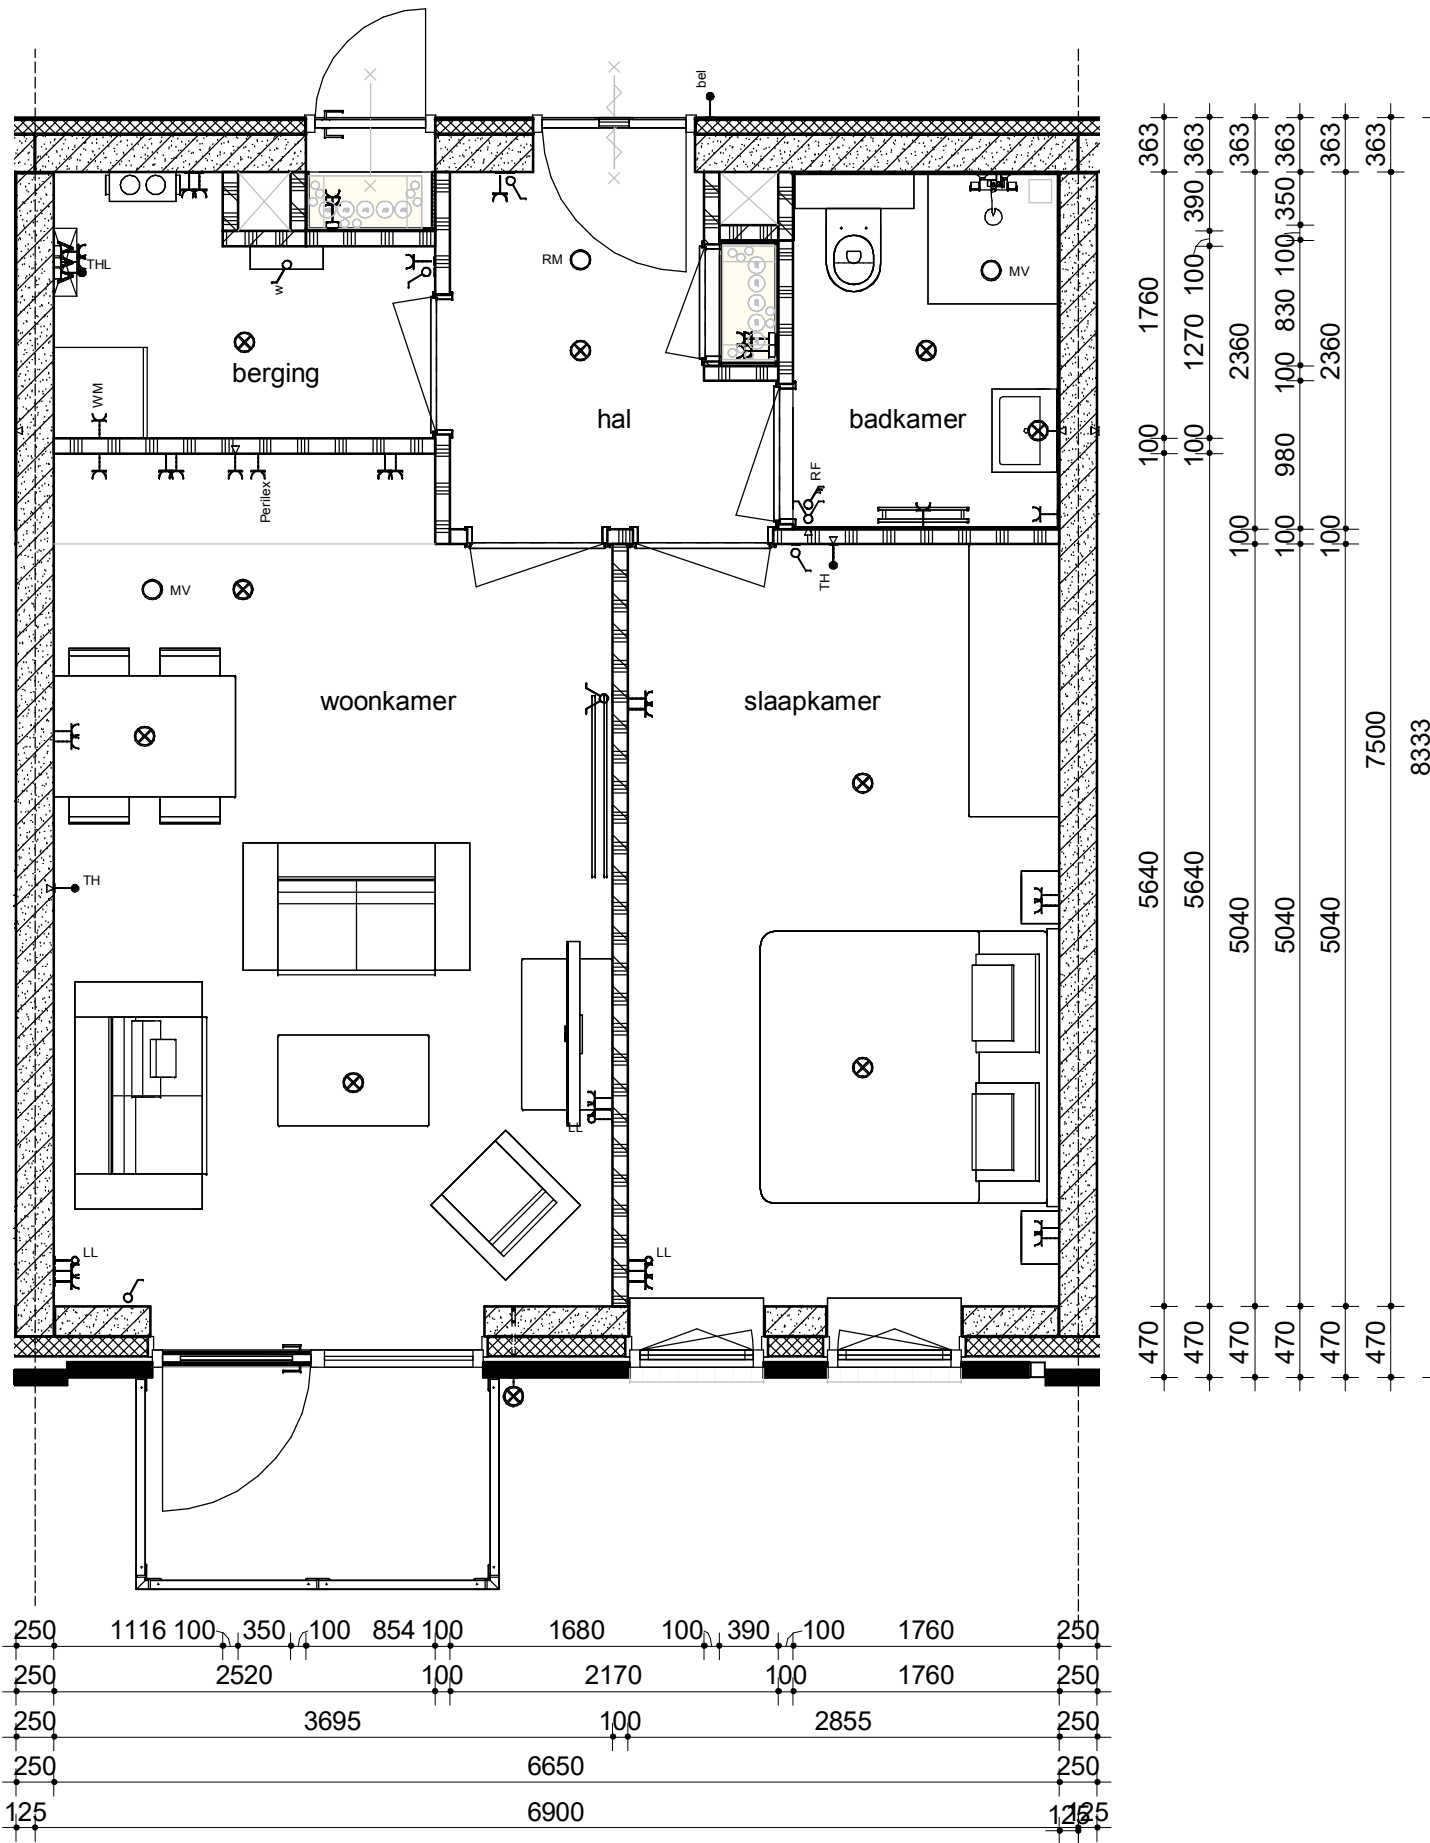

### Renvooi

- |  |                            |  |   |
|--|----------------------------|--|---|
|  | Metselwerk                 |  | Enkele schakelaar                             |
|  | Isolatie                   |  | Dubbele schakelaar                            |
|  | Betonnen wand              |  | Standen schakelaar t.b.v. ventilatiesysteem   |
|  | Lichte scheidingswand      |  | Enkele wandcontactdoos met randaarde          |
|  | Vloerverwarmingsverdeler   |  | Dubbele wandcontactdoos geaard (naast elkaar) |
|  | MV box                     |  | Plafondlichtpunt                              |
|  | Omvormer t.b.v. PV-panelen |  | Wandlichtpunt                                 |
|  | Meterkast                  |  | Rookmelder                                    |
|  | Opstelplaats wasmachine    |  | MV afvoerpunt                                 |
|  | Radiator                   |  | Thermostaat                                   |
|  |                            |  | Thermostaatleiding                            |
|  |                            |  | Loze leiding                                  |
|  |                            |  | Beldrukker                                    |
|  |                            |  | Hemelwaterafvoer                              |

opmerkingen/  
gecontroleerd:

Bouwconcept:  
**IDENTIS** DOOR ROOSDOM TIJHUIS

**RoosdomTijhuis**  
Bouwbedrijf Roosdom Tijhuis bv  
Jutestraat 8  
Postbus 237 7460 AE RIJSSEN  
TELEFOON 0548 51 80 24  
E-MAIL info@roosdomtijhuis.nl  
WEBSITE www.roosdomtijhuis.nl

Wijz.:	Get.:	d.d.:	Omschrijving wijzigingen:

project: **48 appartementen**  
In het plan "Groenpoort" te Veenendaal

opdrachtgever: **Bouwbedrijf Roosdom Tijhuis B.V.**

onderdeel: **Verkooptekening appartementen**

architect: **MSC. B. Nijland**      schaal: **1:50**

datum: **28-11-2023**      tek. nr.: **V-01f**      werk nr.: **6401**