



Voorgevel




Linker zijgevel



Achtergevel



Rechter zijgevel

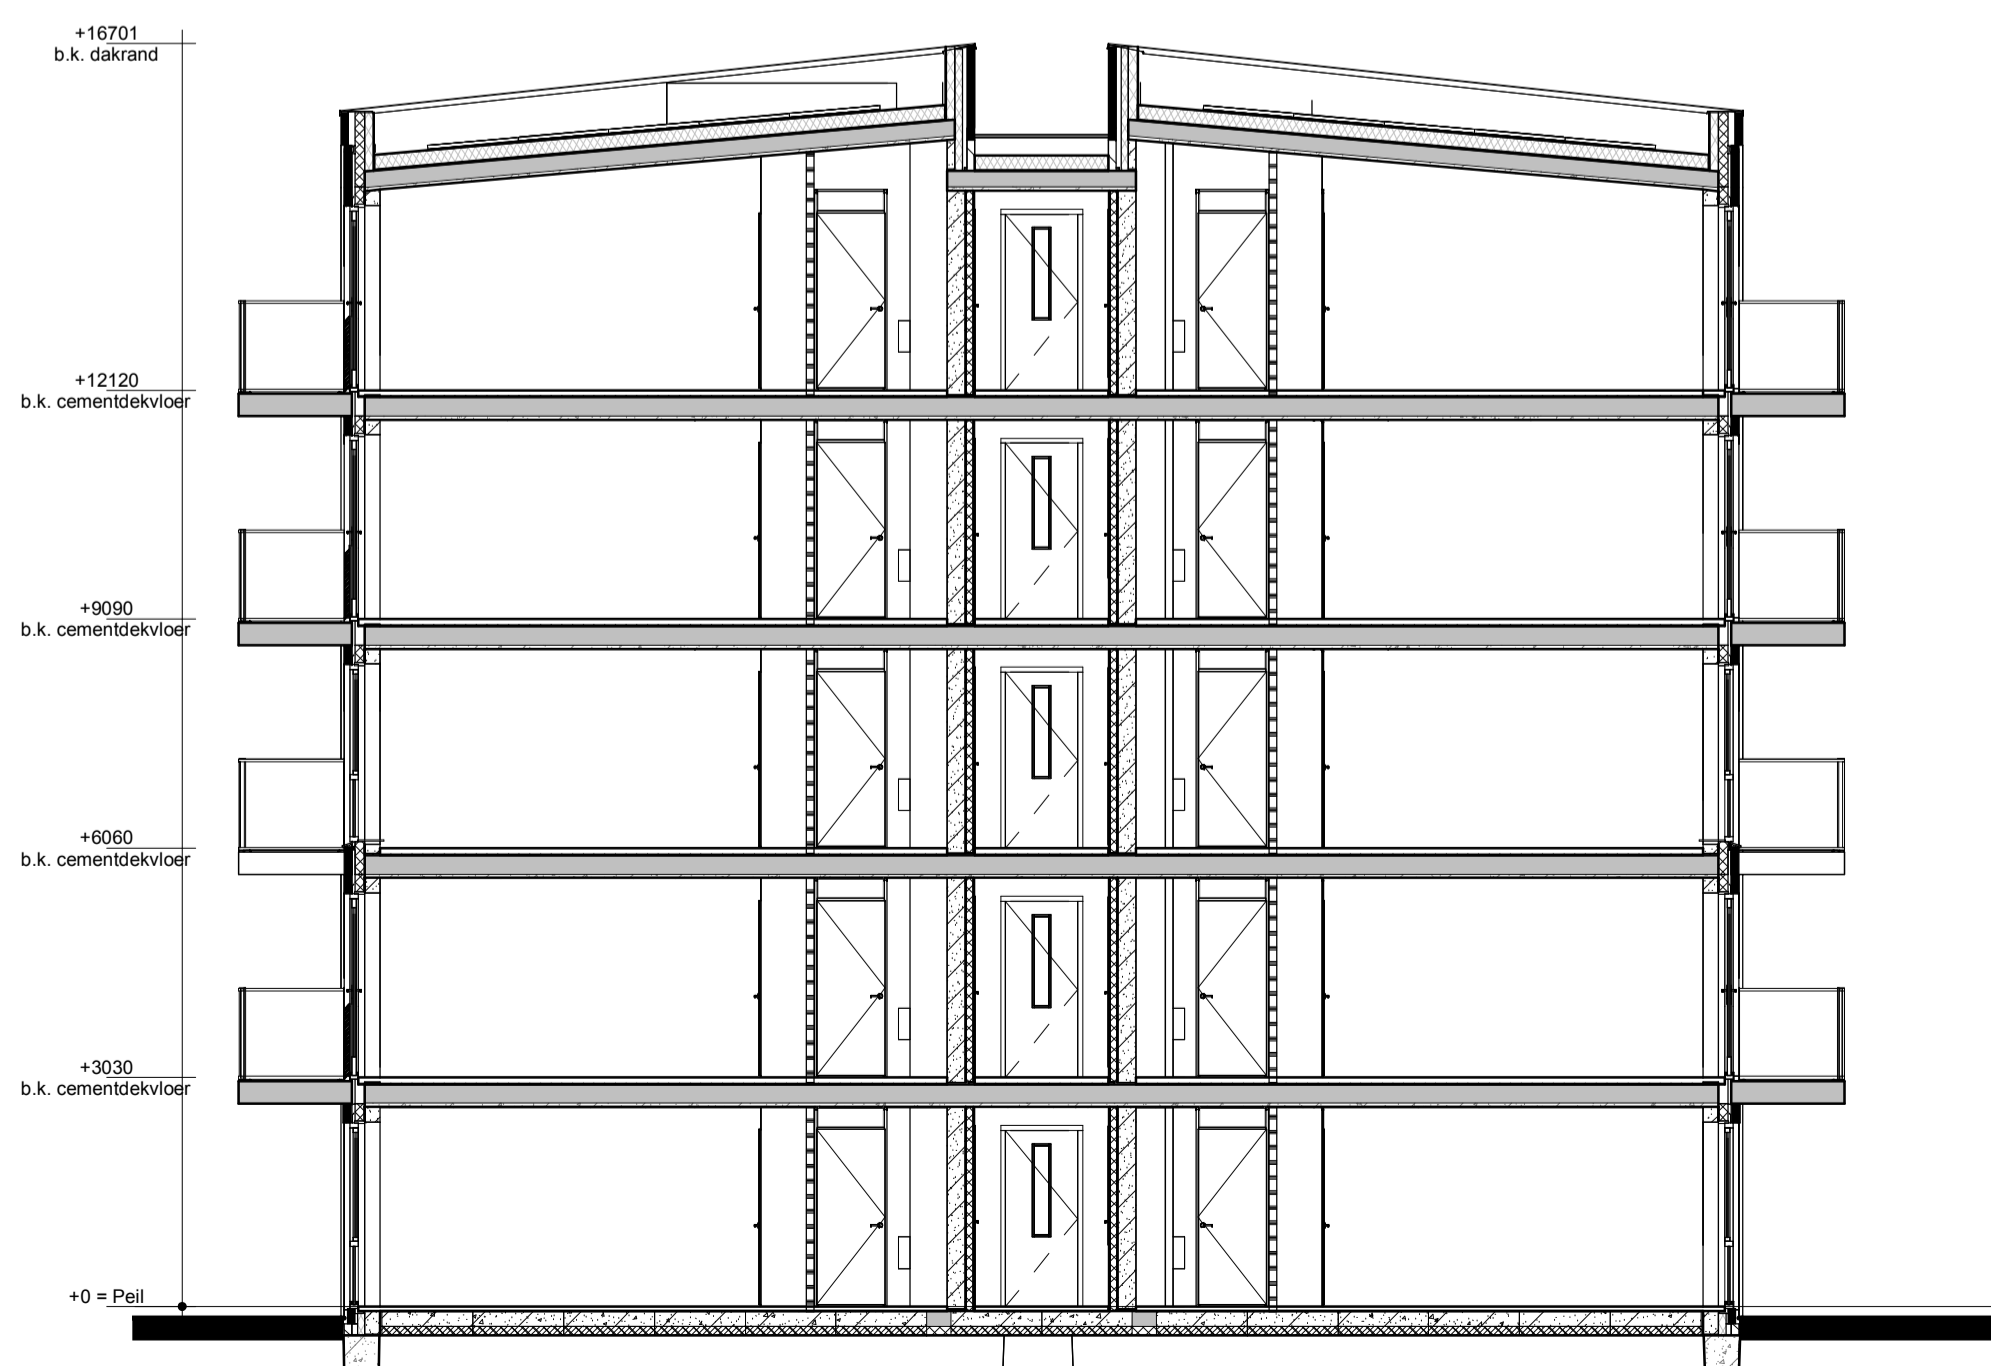

Doorsnede A1-A1

opmerkingen/ gecontroleerd:	Wij - Gev. - d.d. - Omschrijving wijzigingen:
Bouwoconcept: IDENTIS DOOR ROOSDOM TIJHUIS	project: 48 appartementen In het plan "Groenpoort" te Veenendaal
	opdrachtgever: Bouwbedrijf Roosdom Tijhuis B.V.
RoosdomTijhuis	onderdeel: Verkooptekening gevels
Bouwbedrijf Roosdom Tijhuis bv Juliusstraat 6 Postbus 237 7460 AE RUSSEN TELEFOON 0548 51 80 24 E-MAIL: info@roosdomtijhuis.nl WEBSITE: www.roosdomtijhuis.nl	architect: MSC. B. Nijland
	schaal: 1:100
	datum: 28-11-2023
	tek. nr.: V-02
	werk nr.: 6401