


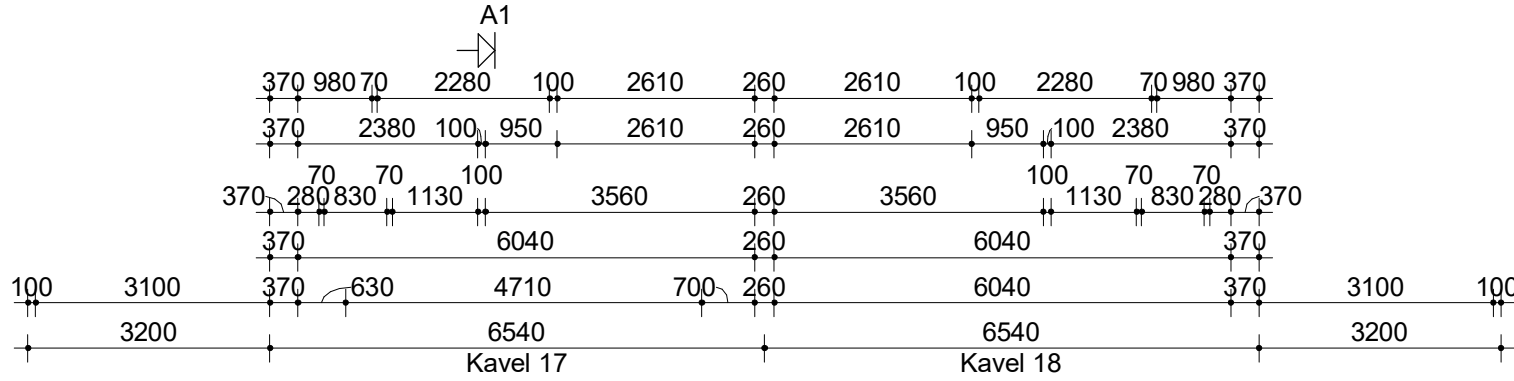


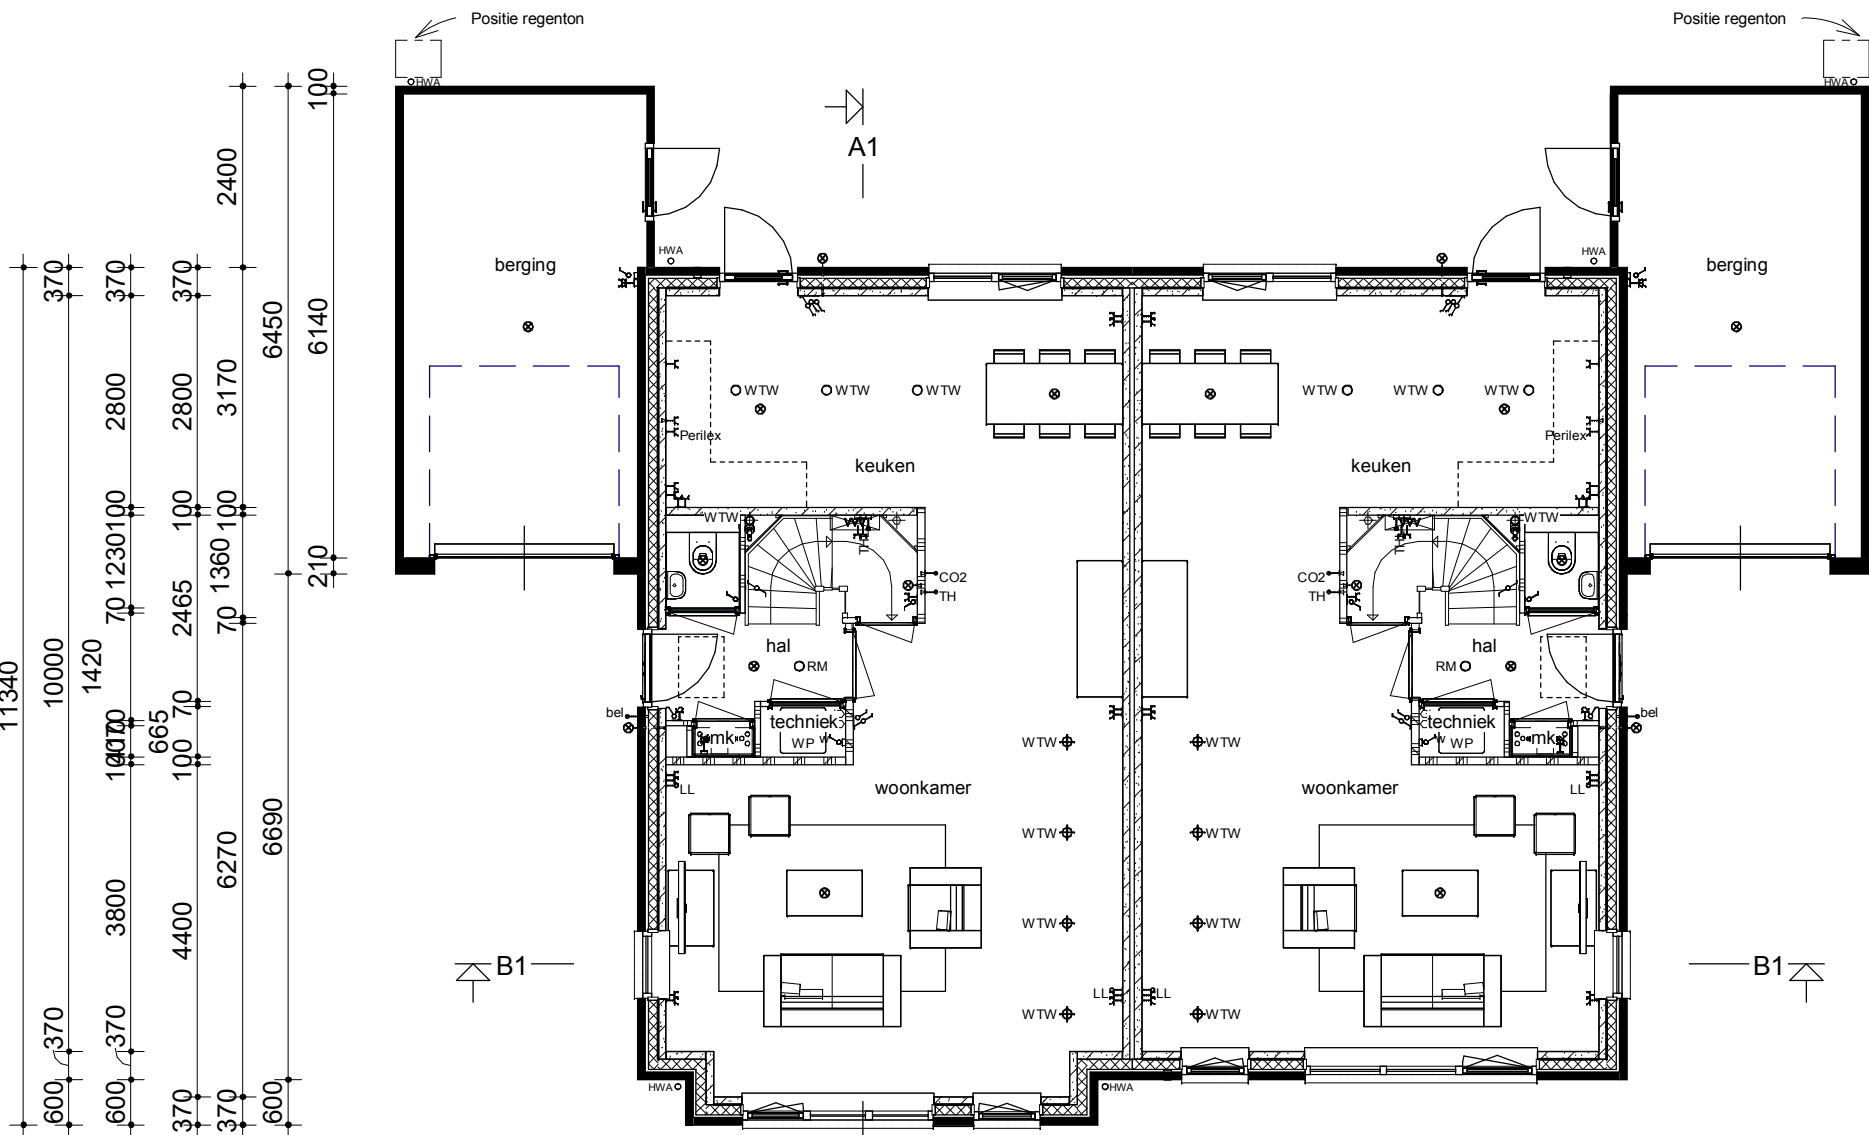



Voorgevel Linker zijgevel Achtergevel Rechter zijgevel

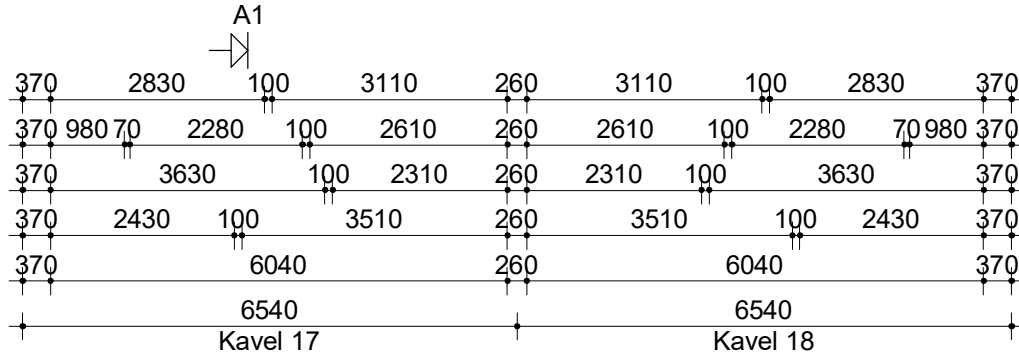


Begane grond

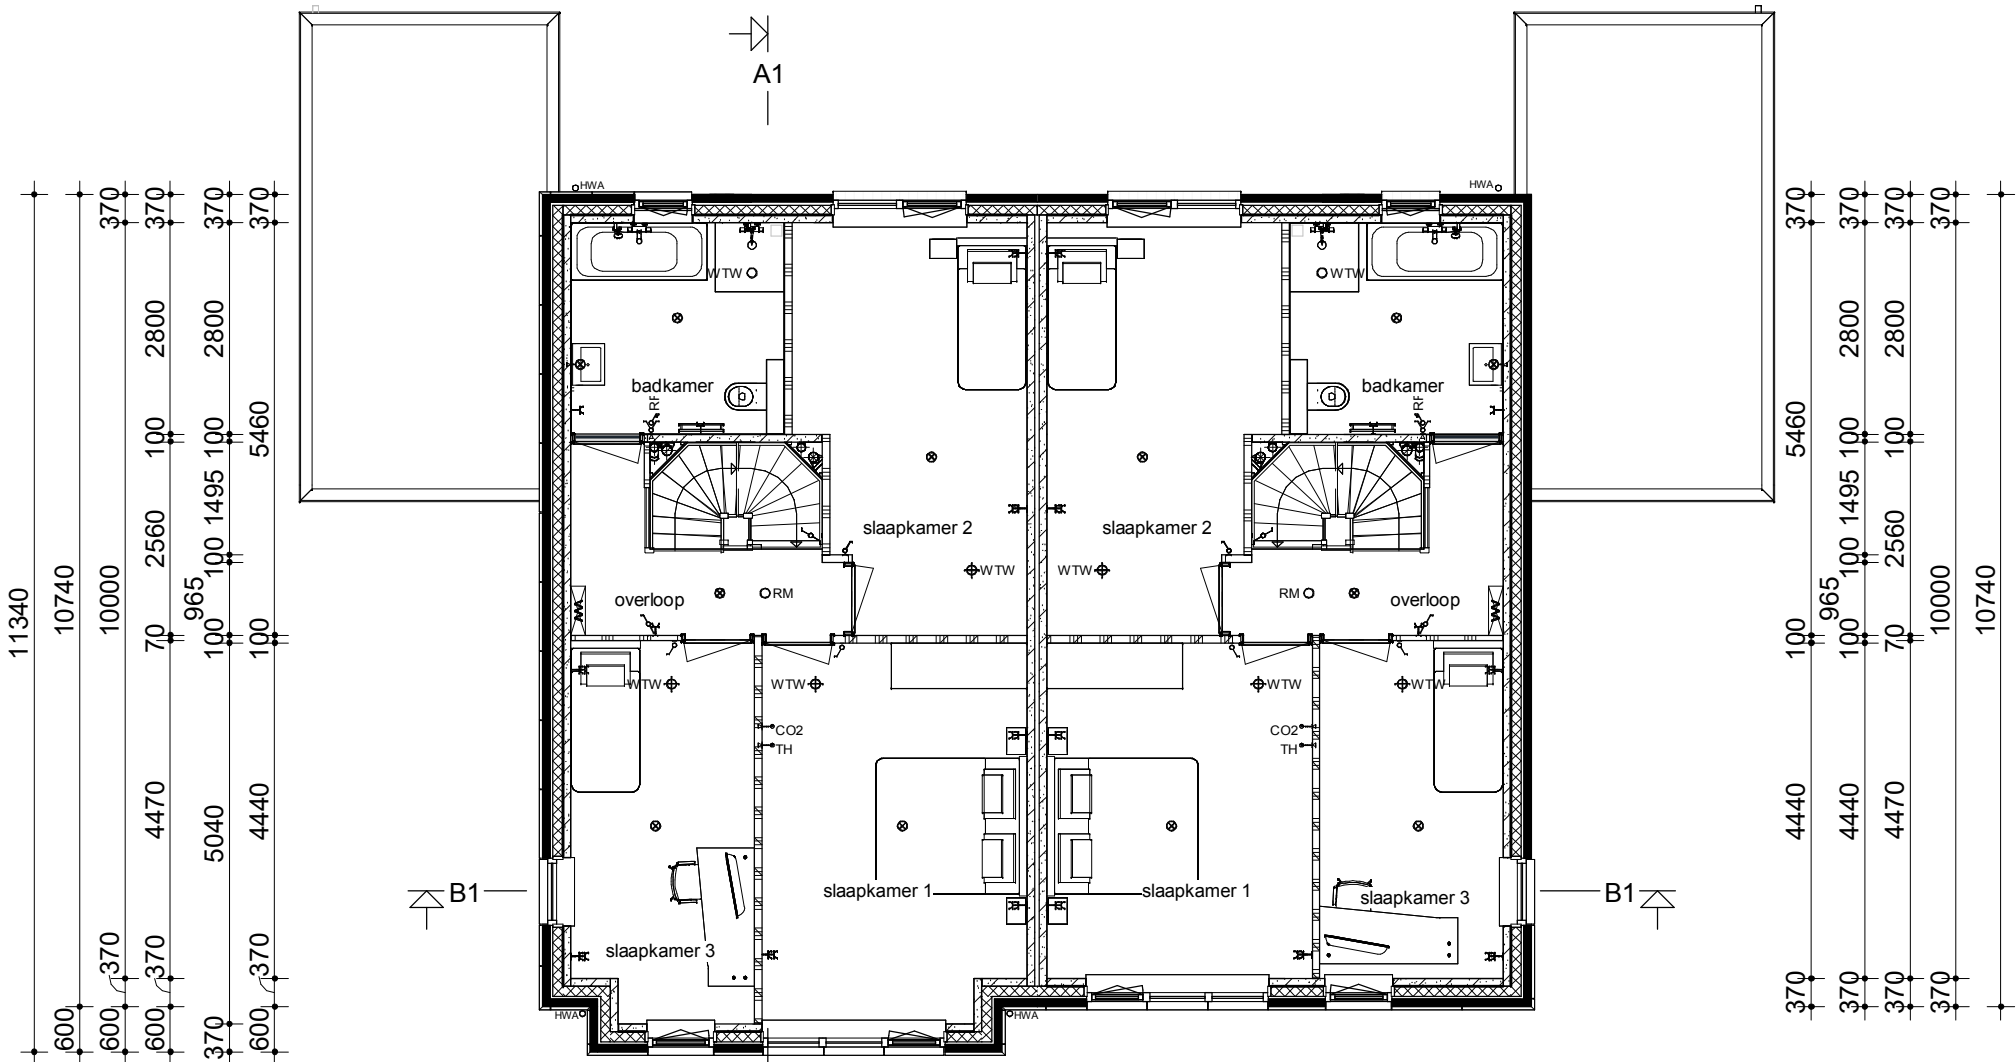

Verdieping

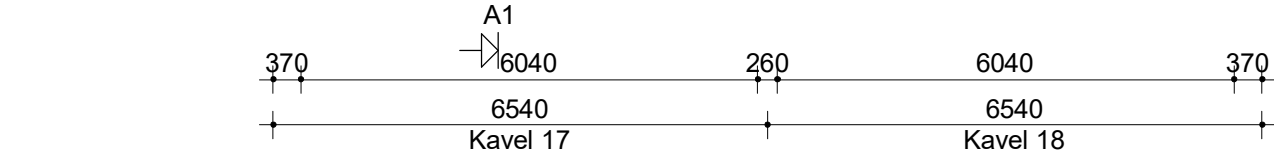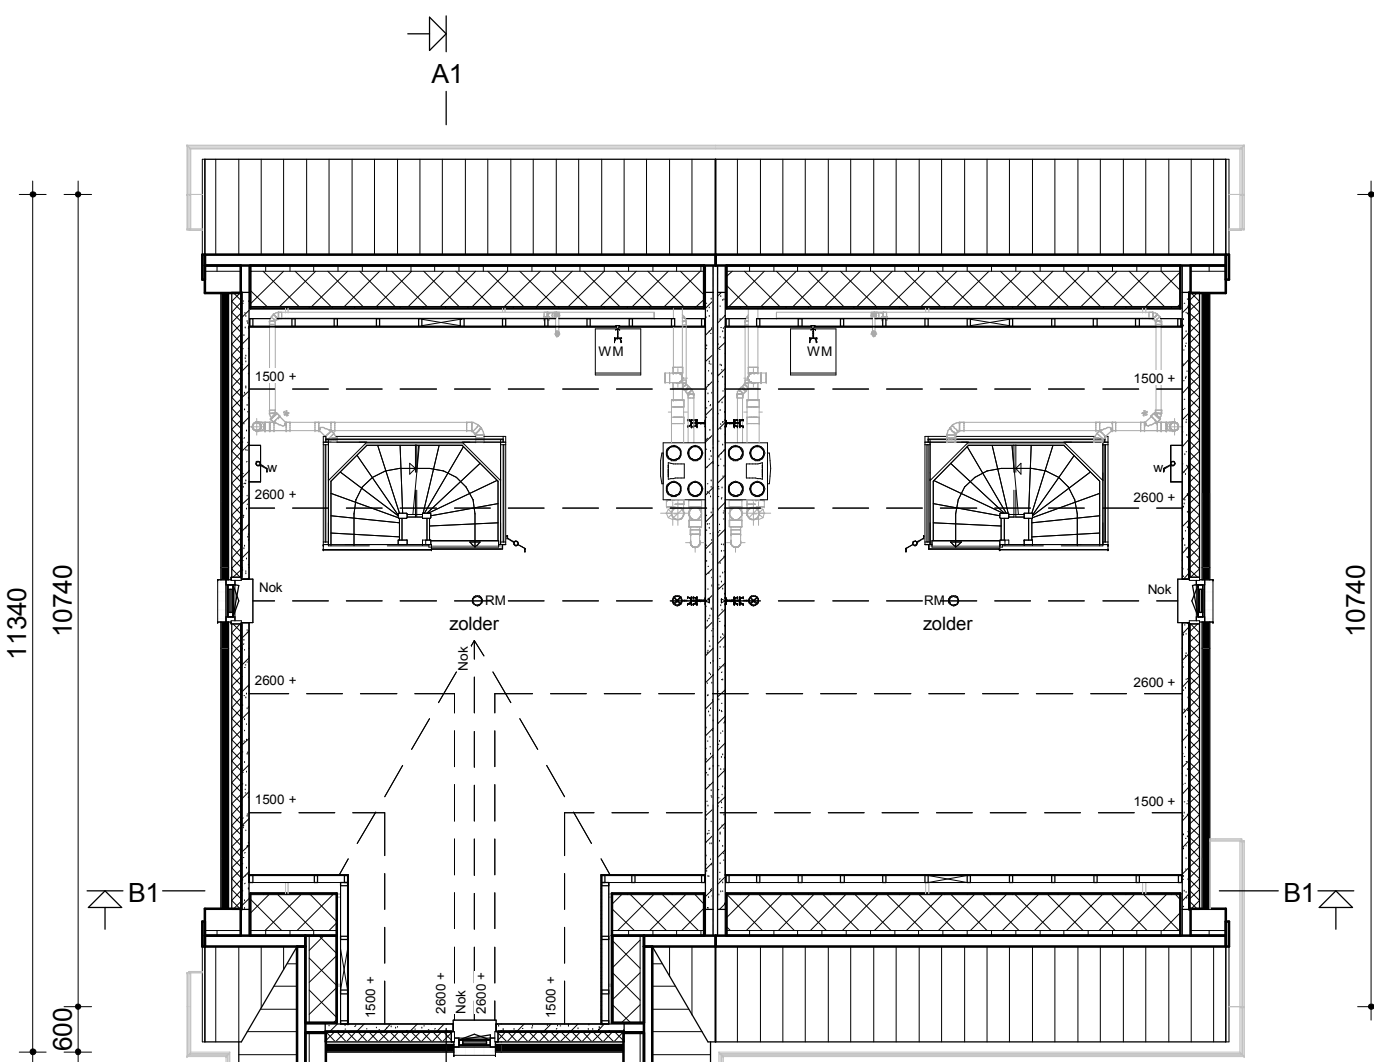

Zolder

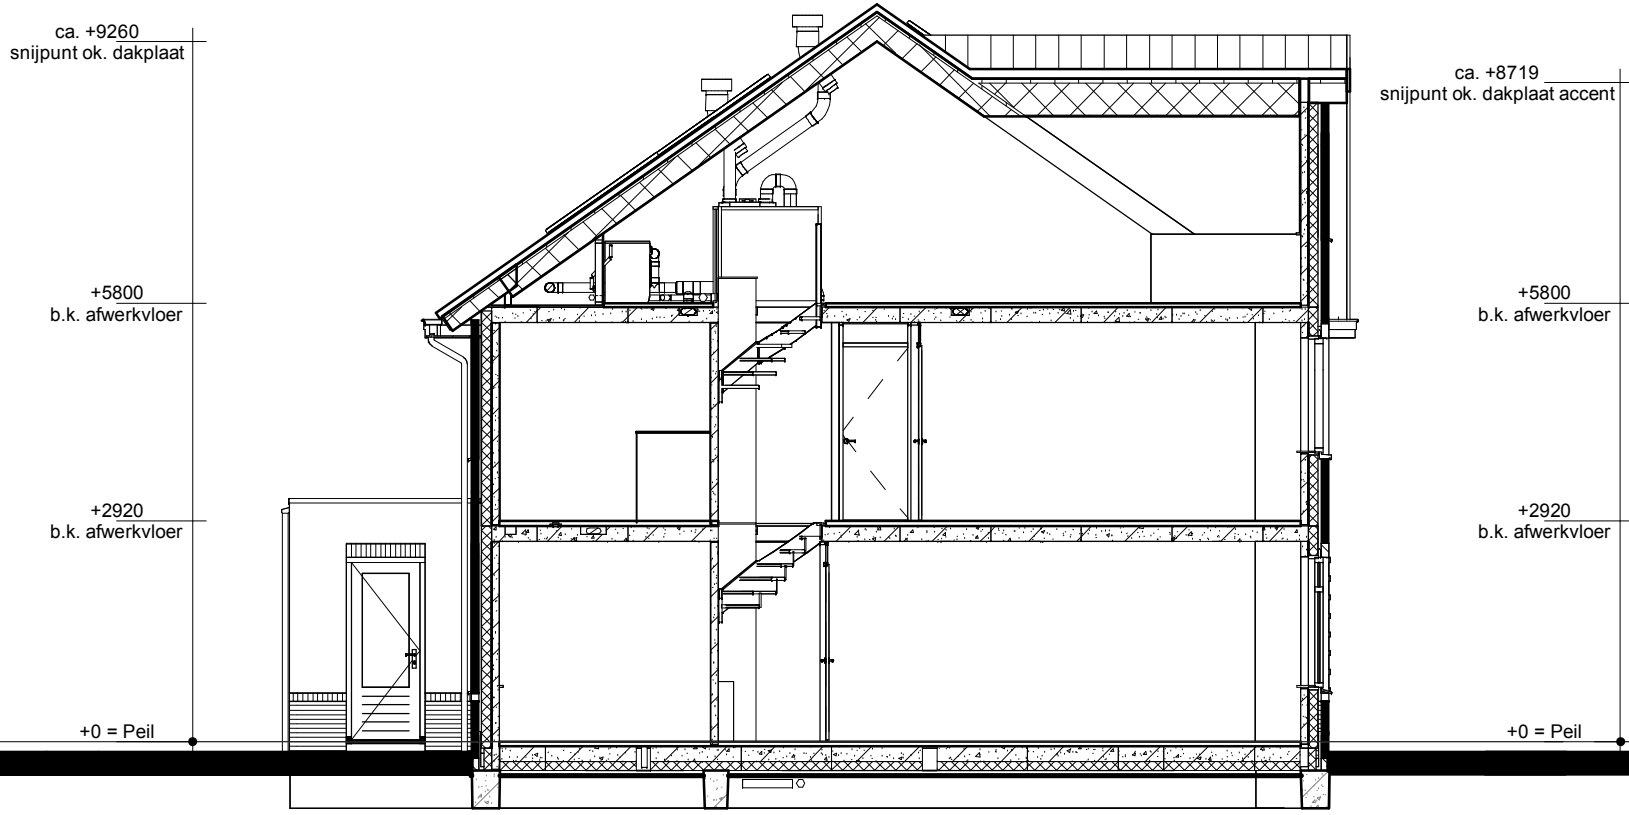


Doorsnede A1



Doorsnede B1

Renvooi

- Metselwerk
- Isolatie
- Betonnen wand
- Lichte scheidingwand
- Dragend knieschot incl. afneembaar paneel tpv kruis
- Vloerverwarmingsverdelers
- WTW box
- WP
- Omvormer t.b.v. PV-panelen
- Meterkast
- Kruipruik
- Opstelplaats wasmachine
- Radiator
- Enkele schakelaar
- Dubbele schakelaar
- Wisselschakelaar
- Standen schakelaar t.b.v. ventilatiesysteem
- Enkele wandcontactdoos met randaarde
- Dubbele wandcontactdoos geaard (boven elkaar)
- Dubbele wandcontactdoos geaard (naast elkaar)
- Plafondlichtpunt
- Wandlichtpunt
- RM
- WTW retourventiel
- WTW inblaasventiel
- WTW retourventiel wand
- TH
- LL
- Bel
- CO2
- CAI
- Builenkraan zonder afvoerput
- HWA

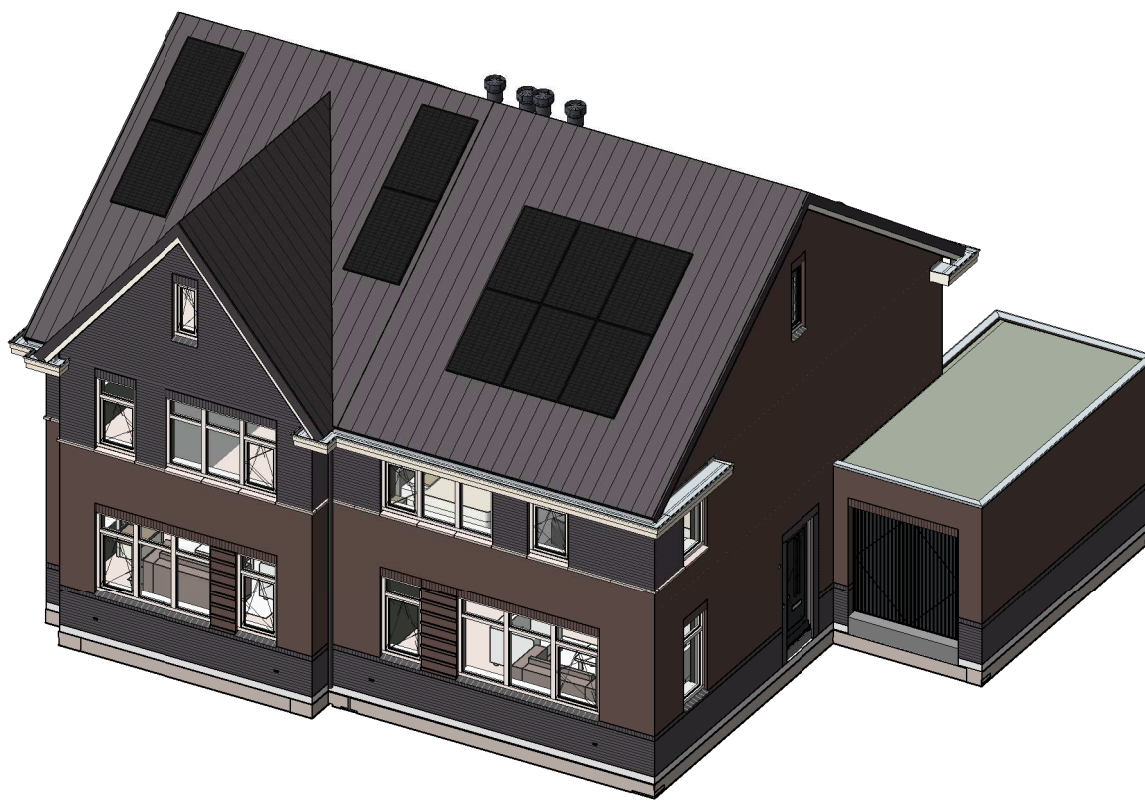

opmerkingen/ gecontroleerd:	Wij: Del.: d.d.: Omschrijving wijzigingen:
Bouwconcept:	project: 12 woningen type "Hofhuys" Twee-onder-een-kapwoning In het plan "Opbroek Oost" te Rijssen
IDENTIS DOOR ROOSDOM TIJHUIS	opdrachtgever: Bouwbedrijf Roosdom Tijhuis B.v.
	onderdeel: Verkooptekening kavel 17-18
	ontwerp: MSc. B. Nijland schaal: 1:100
	getekend: tek. nr.: werk nr.: 6362
	datum: 15-12-2023 project: 15-12-2023 18:00:00

RoosdomTijhuis
Bouwbedrijf Roosdom Tjhuis bv
Julesstraat 6
Postbus 237 7460 AE RIJSSSEN
TELEFOON 0548 51 80 24
E-MAIL info@roosdomtijhuis.nl
WEBSITE www.roosdomtijhuis.nl