




Voorgevel


Linker zijgevel

Achtergevel


Rechter zijgevel

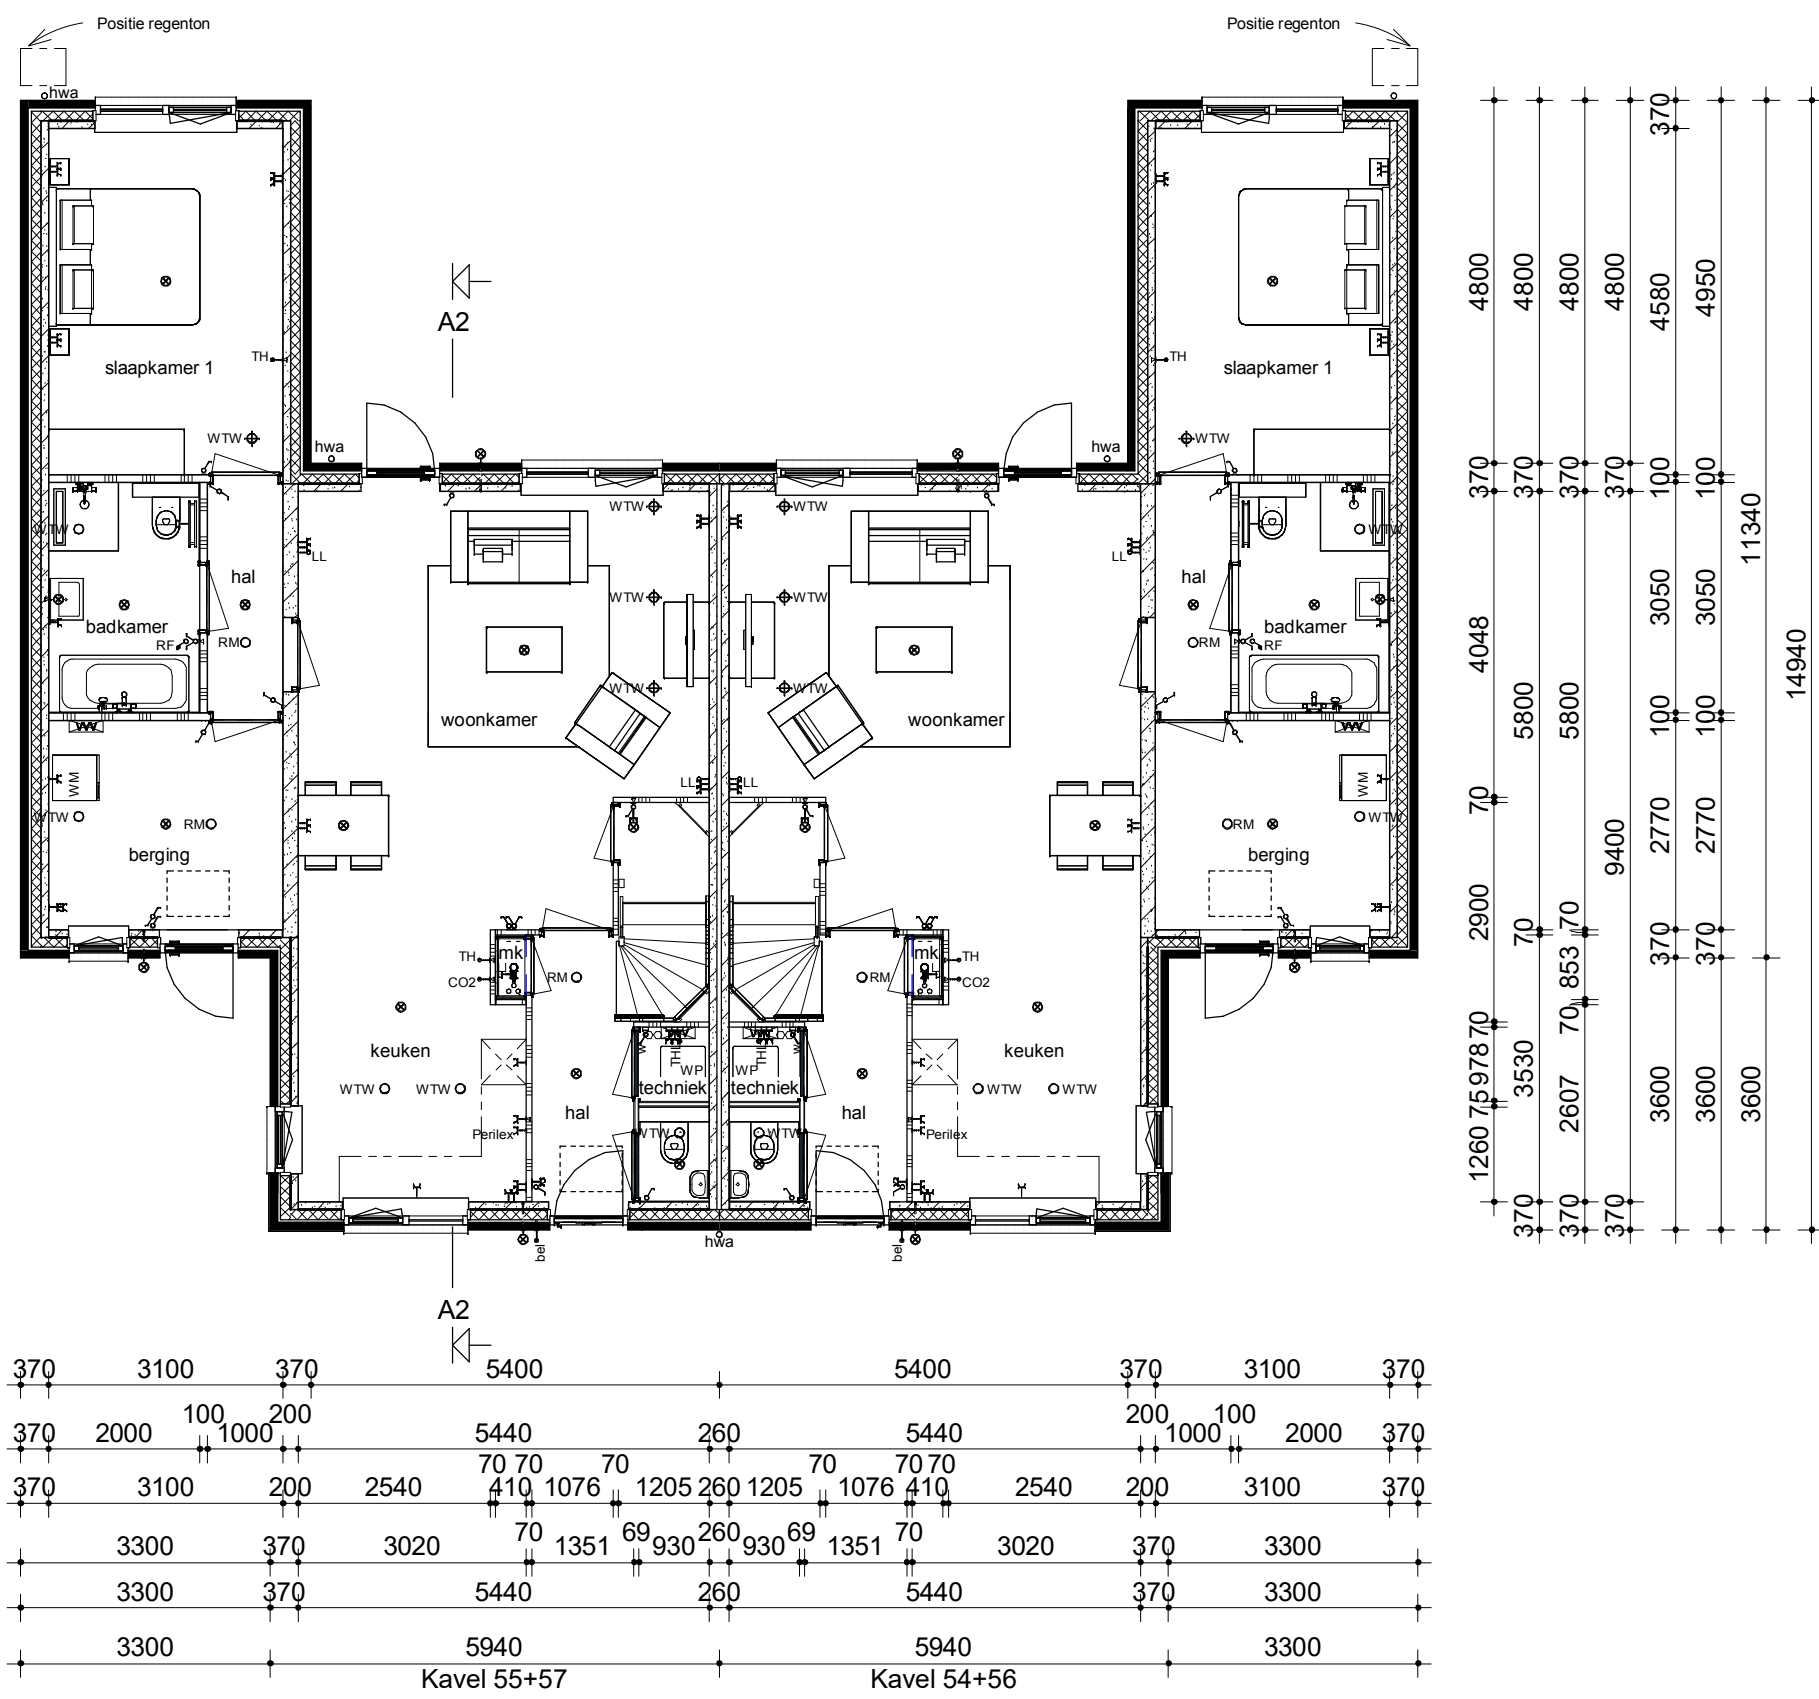



Begane grond

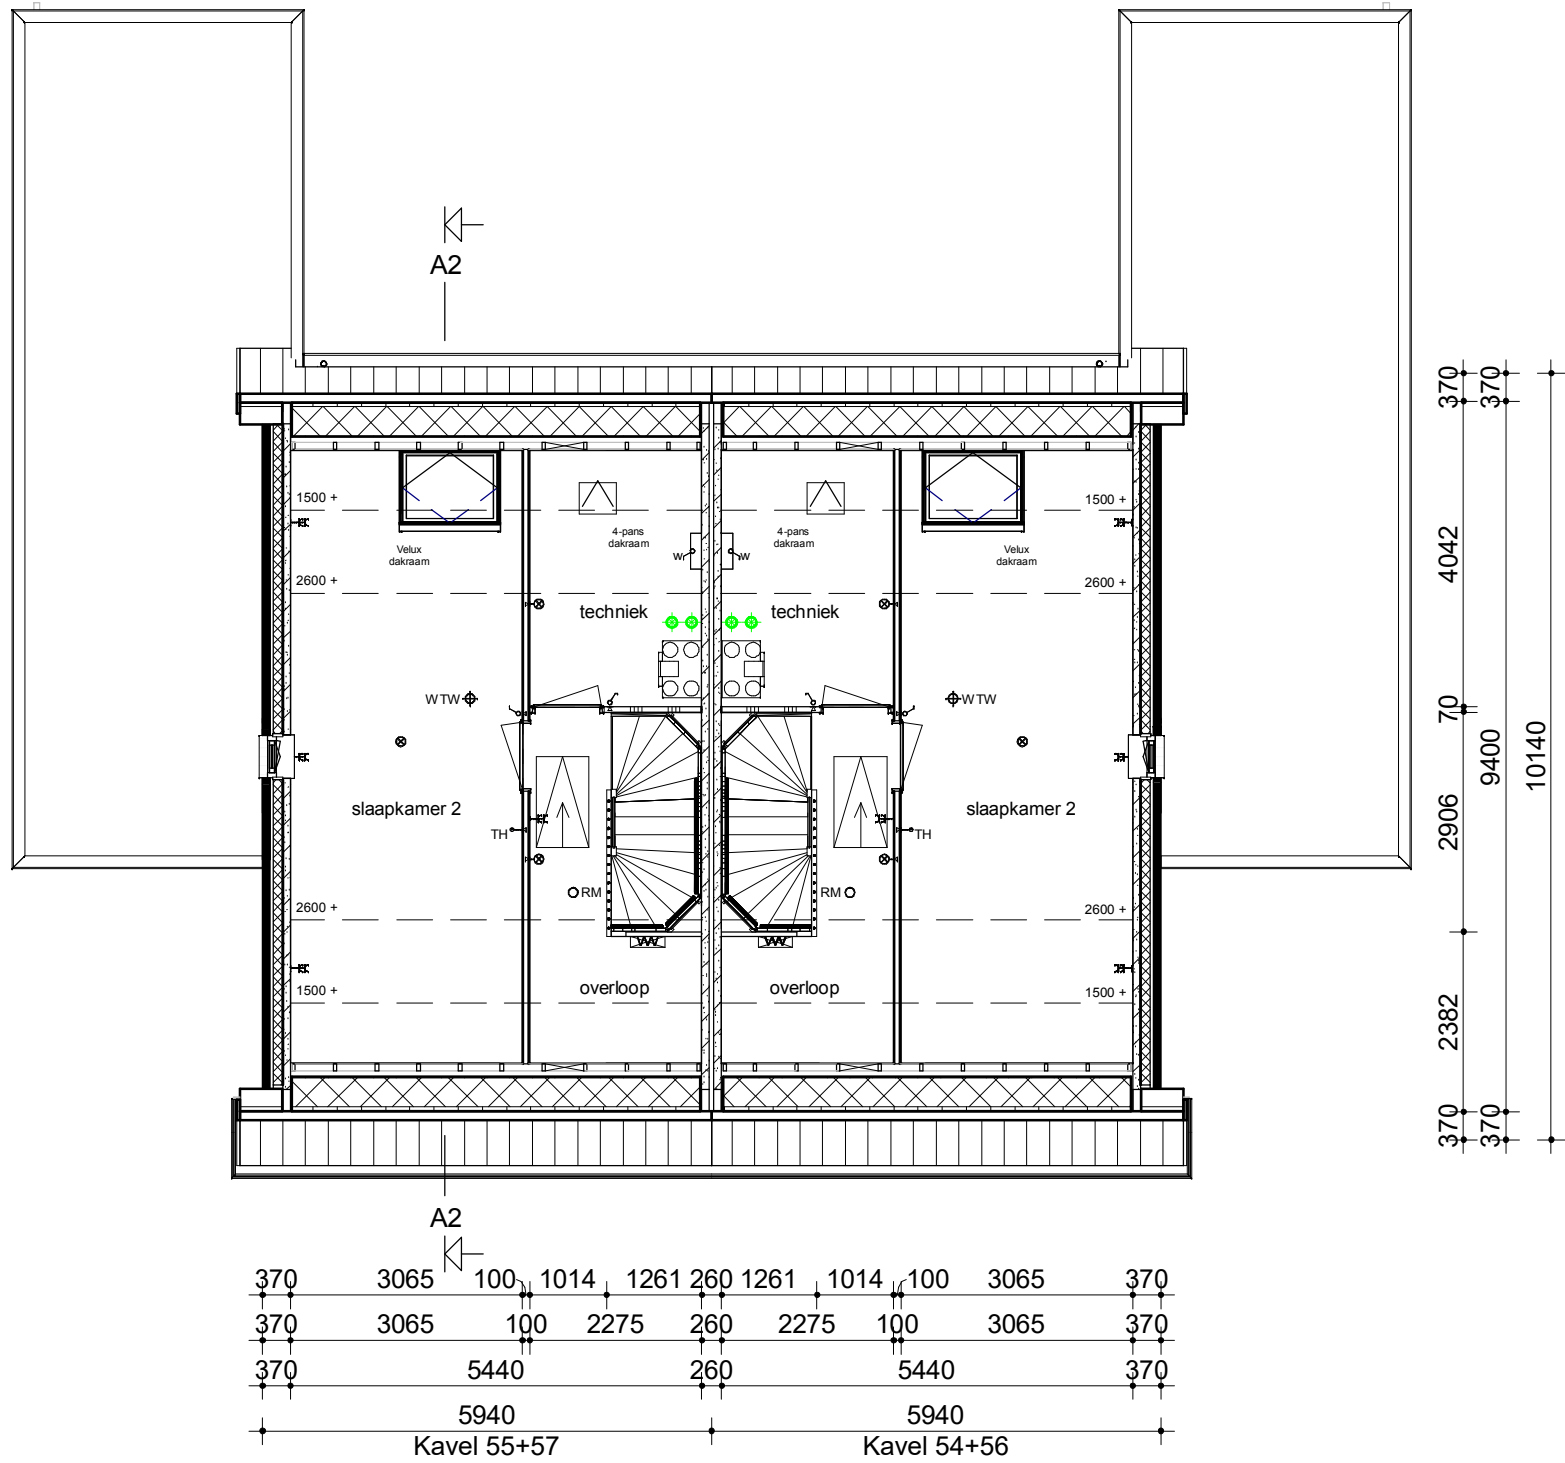

Verdieping

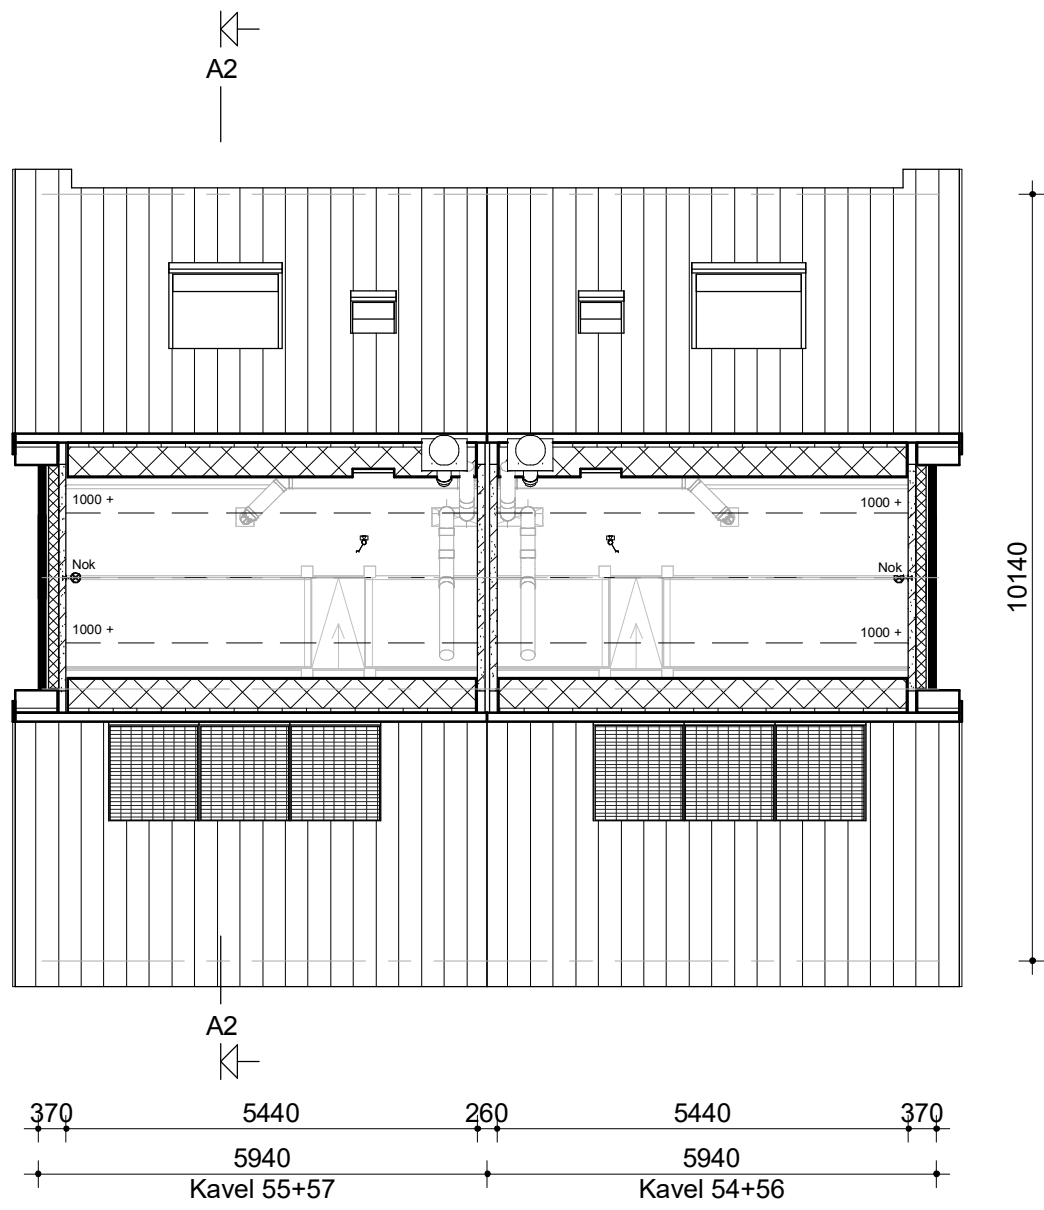

Zolder

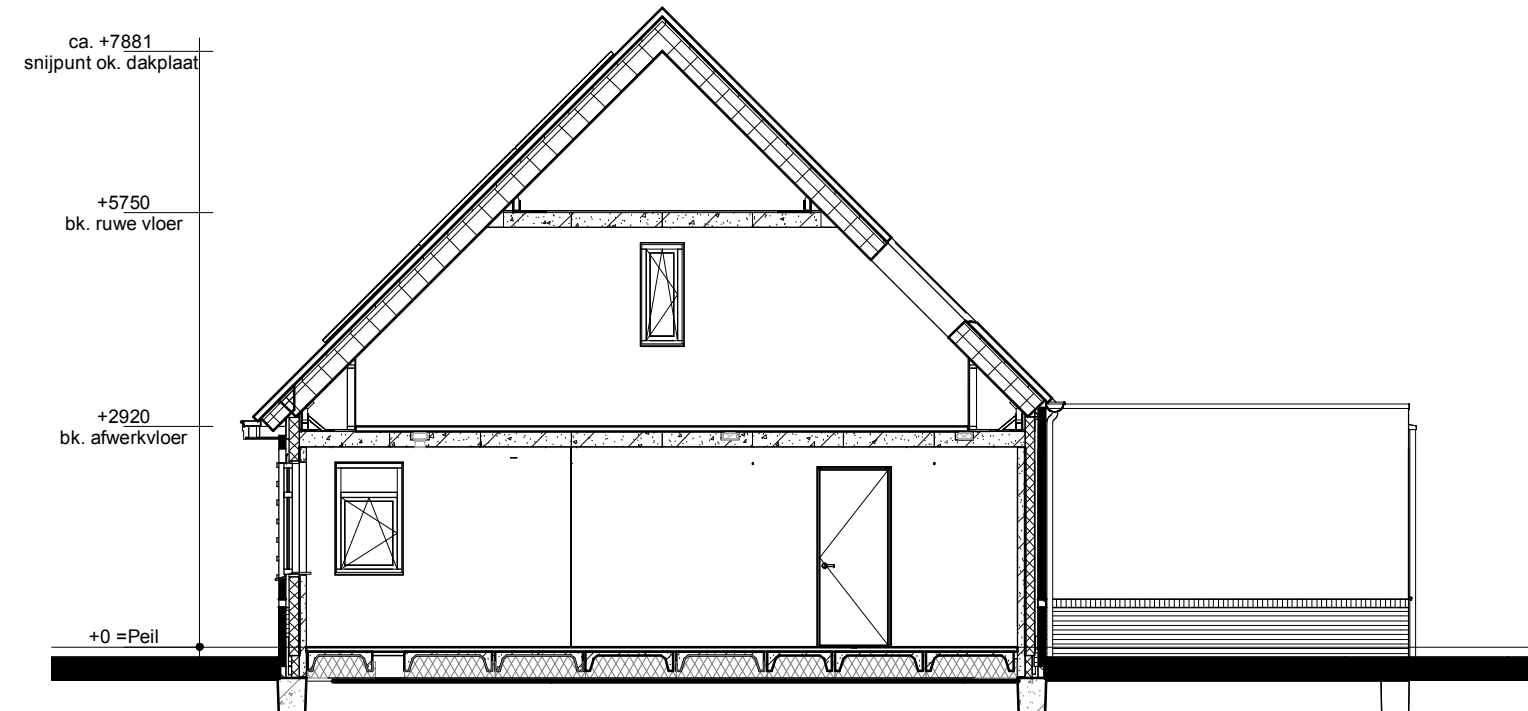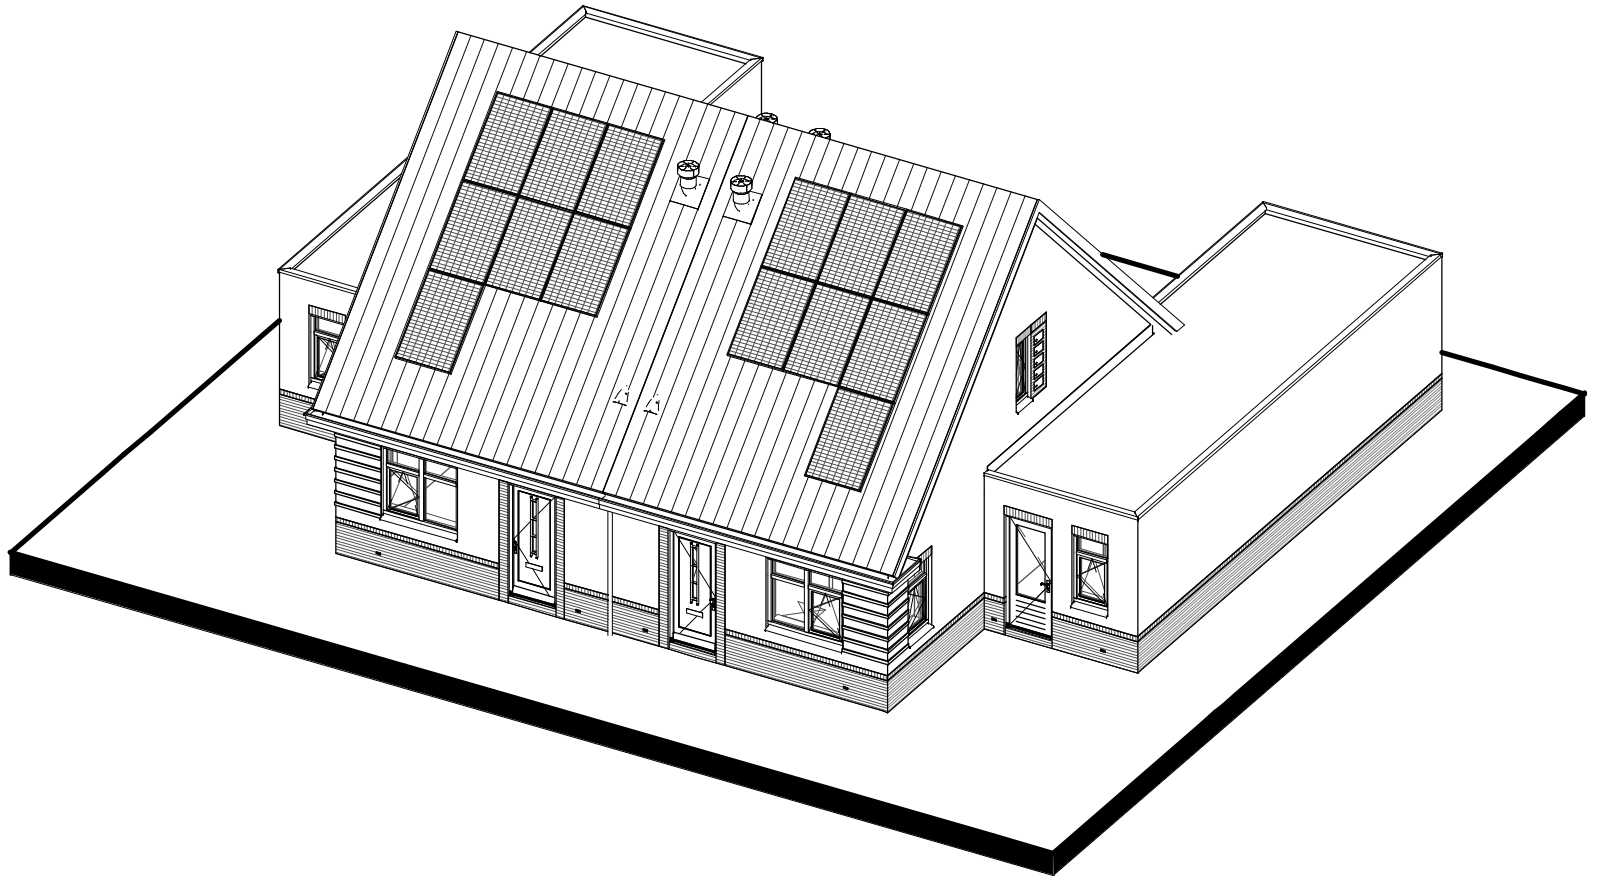

Doorsnede A2-A2

Renvooi

- Metselwerk
- Isolatie
- Betonnen wand
- Lichte scheidingwand
- Dragend knieschot incl. afneembaar paneel tpv kruis
- Vloerverwarmingsverdeler
- WTW box
- WP
- Warmtepomp
- Omvormer t.b.v. PV-panelen
- Meterkast
- Kruipruimte
- WM
- Opstelplaats wasmachine
- Radiator

- Enkele schakelaar
- Dubbele schakelaar
- Wisselschakelaar
- Standen schakelaar t.b.v. ventilatiesysteem
- Enkele wandcontactdoos met randaarde
- Dubbele wandcontactdoos geaard (boven elkaar)
- Dubbele wandcontactdoos geaard (naast elkaar)
- Plafondlichtpunt
- Wandlichtpunt
- RM
- Rookmelder
- WTW inblaasventiel
- WTW retourventiel wand
- TH
- Thermostaat
- THL
- Thermostaatleiding
- LL
- Loze leiding
- Bel
- Beldrukker
- CO2
- CO2 bedieningspaneel
- HWA
- Hemelwaterafvoer

opmerkingen/ gecontroleerd:	Wij: De: d.d.: Omschrijving wijzigingen:
Bouwconcept:	project: 6 woningen type "Weefhuys" Toekomstgerichte twee-onder-een-kapwoning In het plan "Opbroek Oost" te Rijssen
opdrachtgever:	Bouwbedrijf Roosdom Tijhuis B.V.
ontwerp:	MSc. B. Nijland
grotekond:	15-12-2023
datum:	15-12-2023 18:17:25
probleem:	15-12-2023 18:17:25
schale:	1:100
tek. nr.:	V-01b
werk nr.:	6363



Bouwbedrijf Roosdom Tijhuis bv
Julesstraat 6
Postbus 237 7460 AE RIJSEN
TELEFOON 0548 51 80 24
E-MAIL info@roosdomtijhuis.nl
WEBSITE www.roosdomtijhuis.nl