



Voorgevel




Linker zijgevel




Achtergevel




Rechter zijgevel

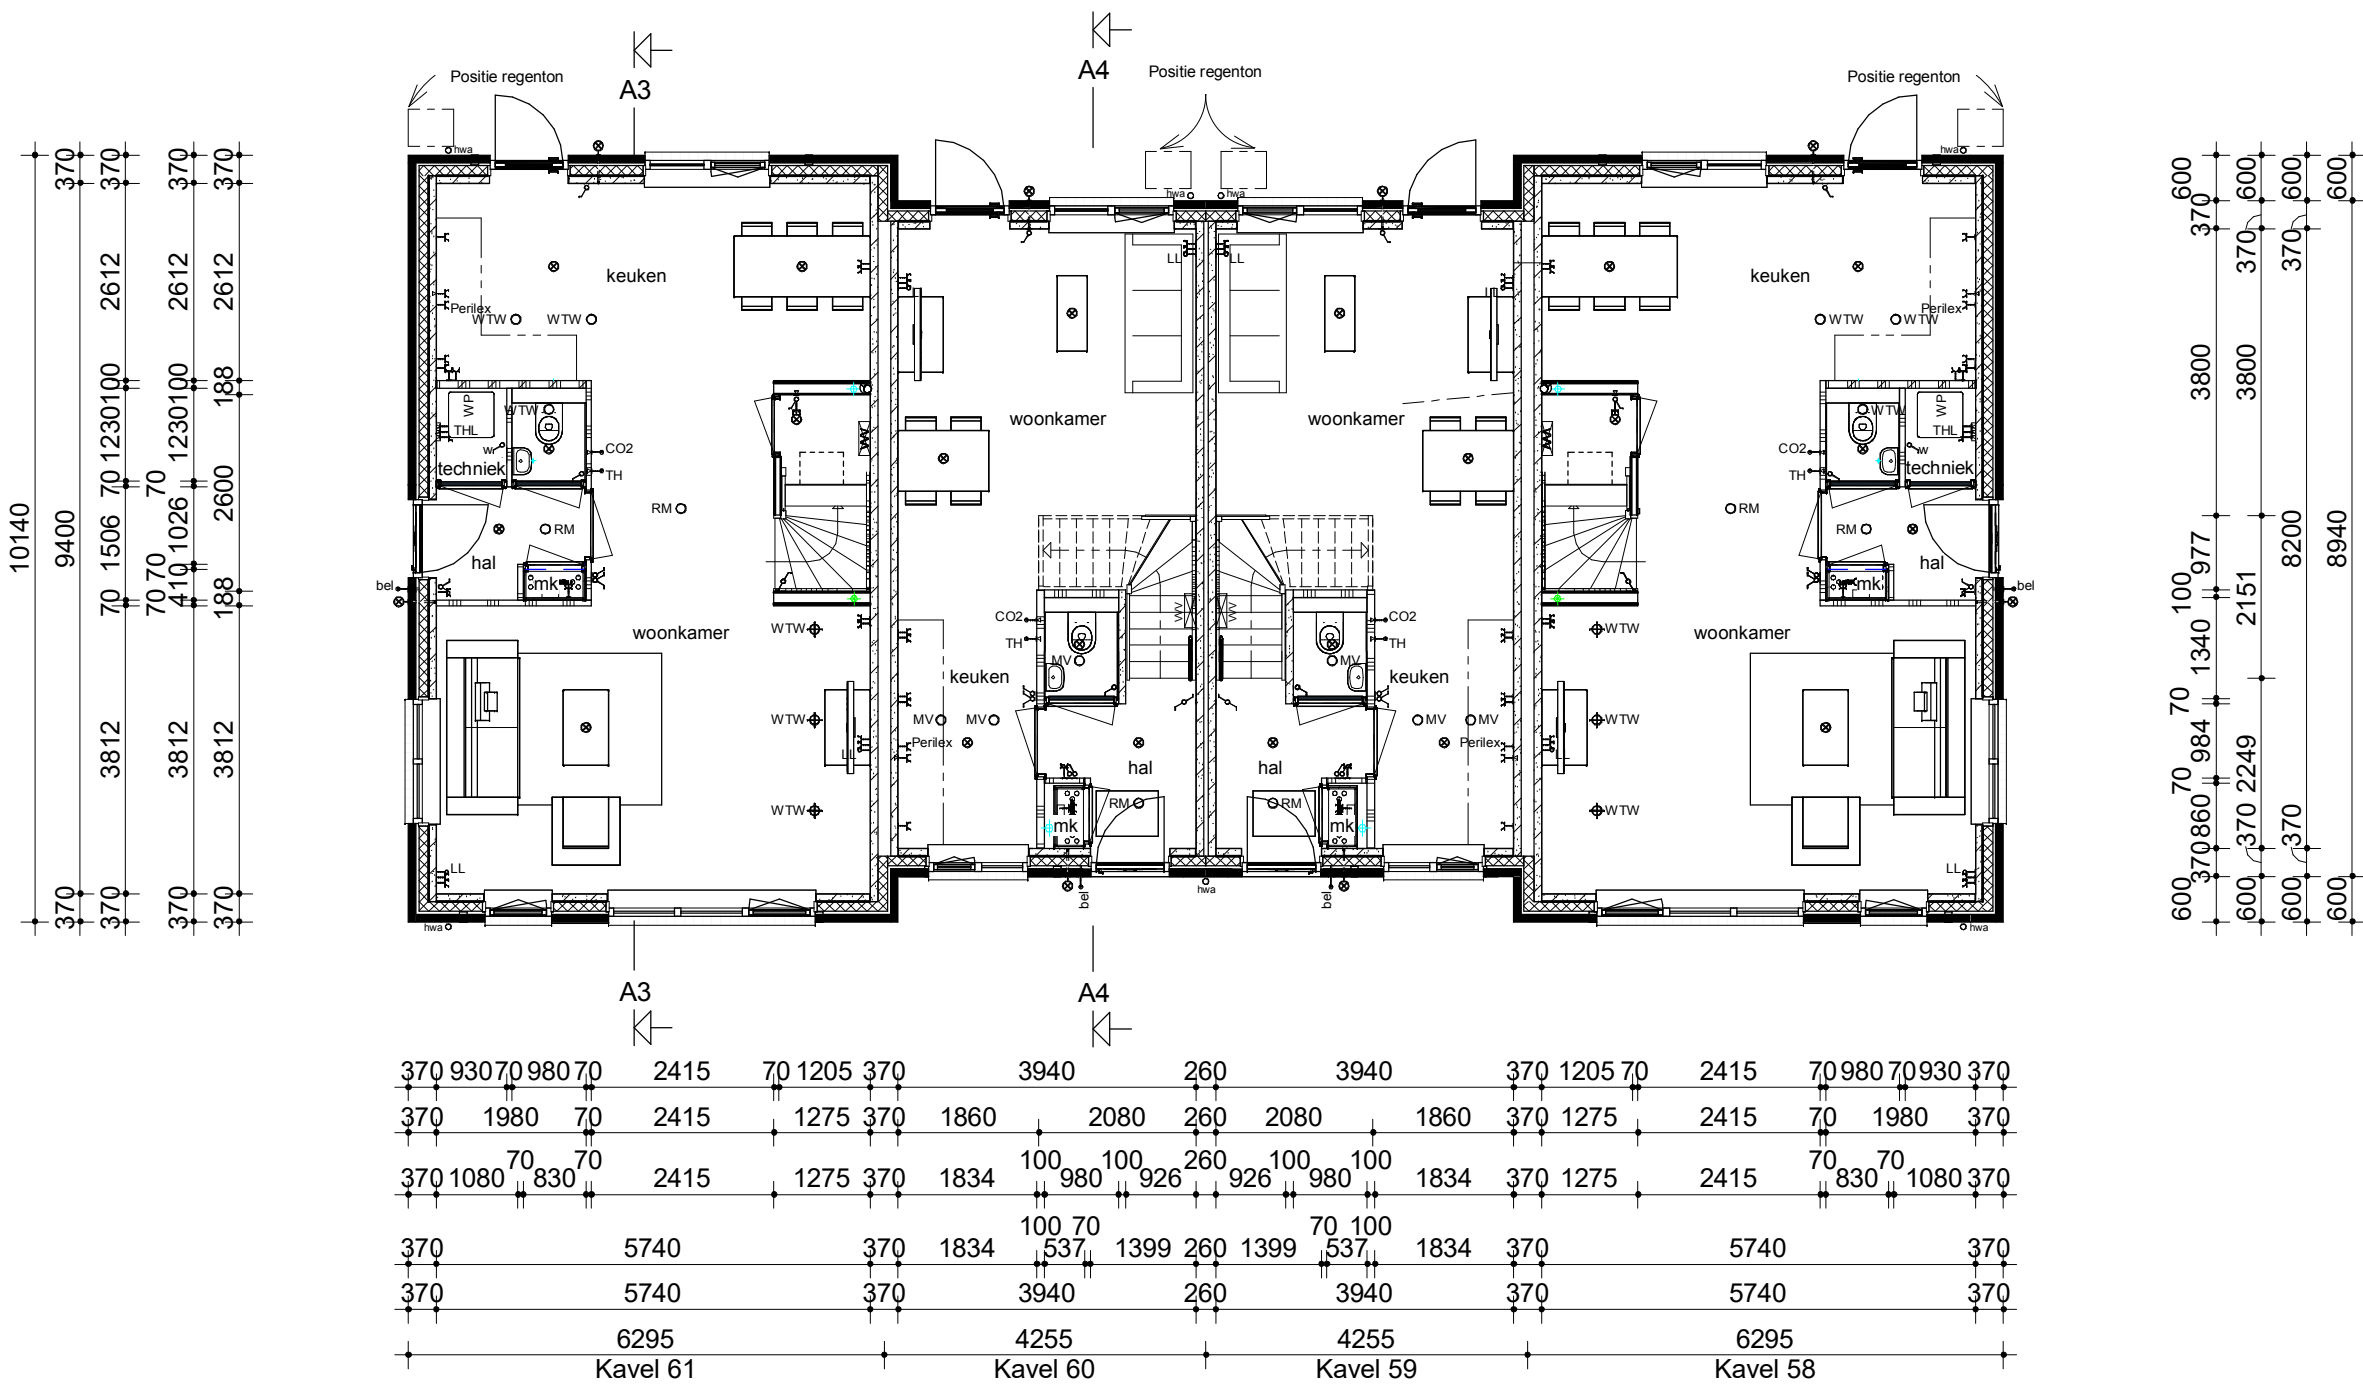


Begane grond

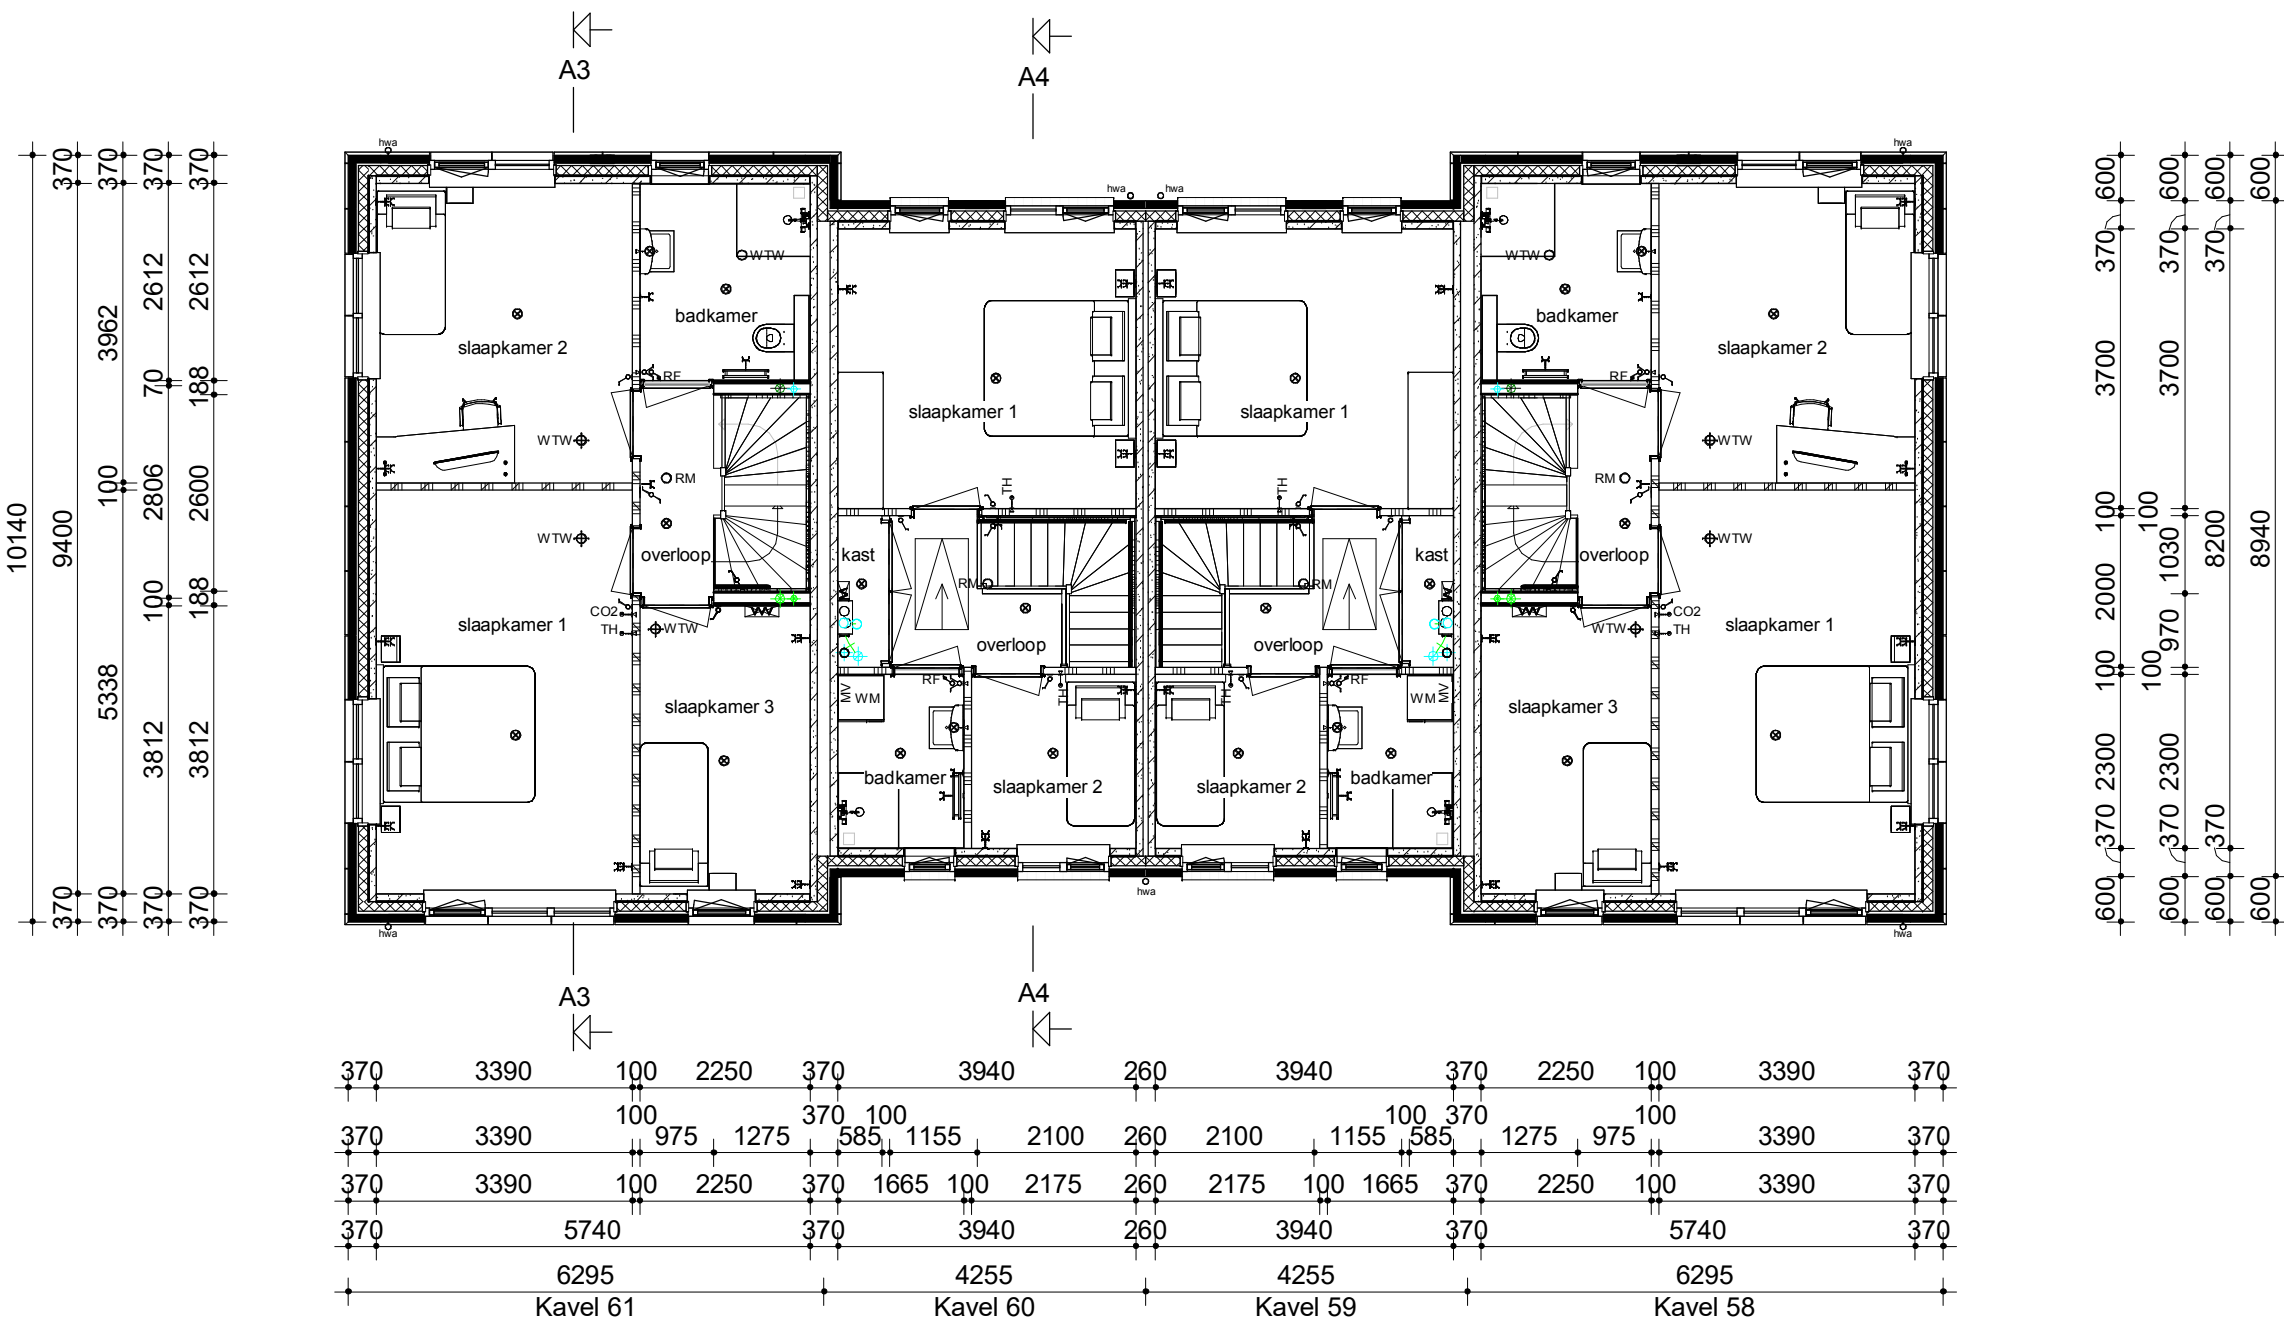


Verdieping

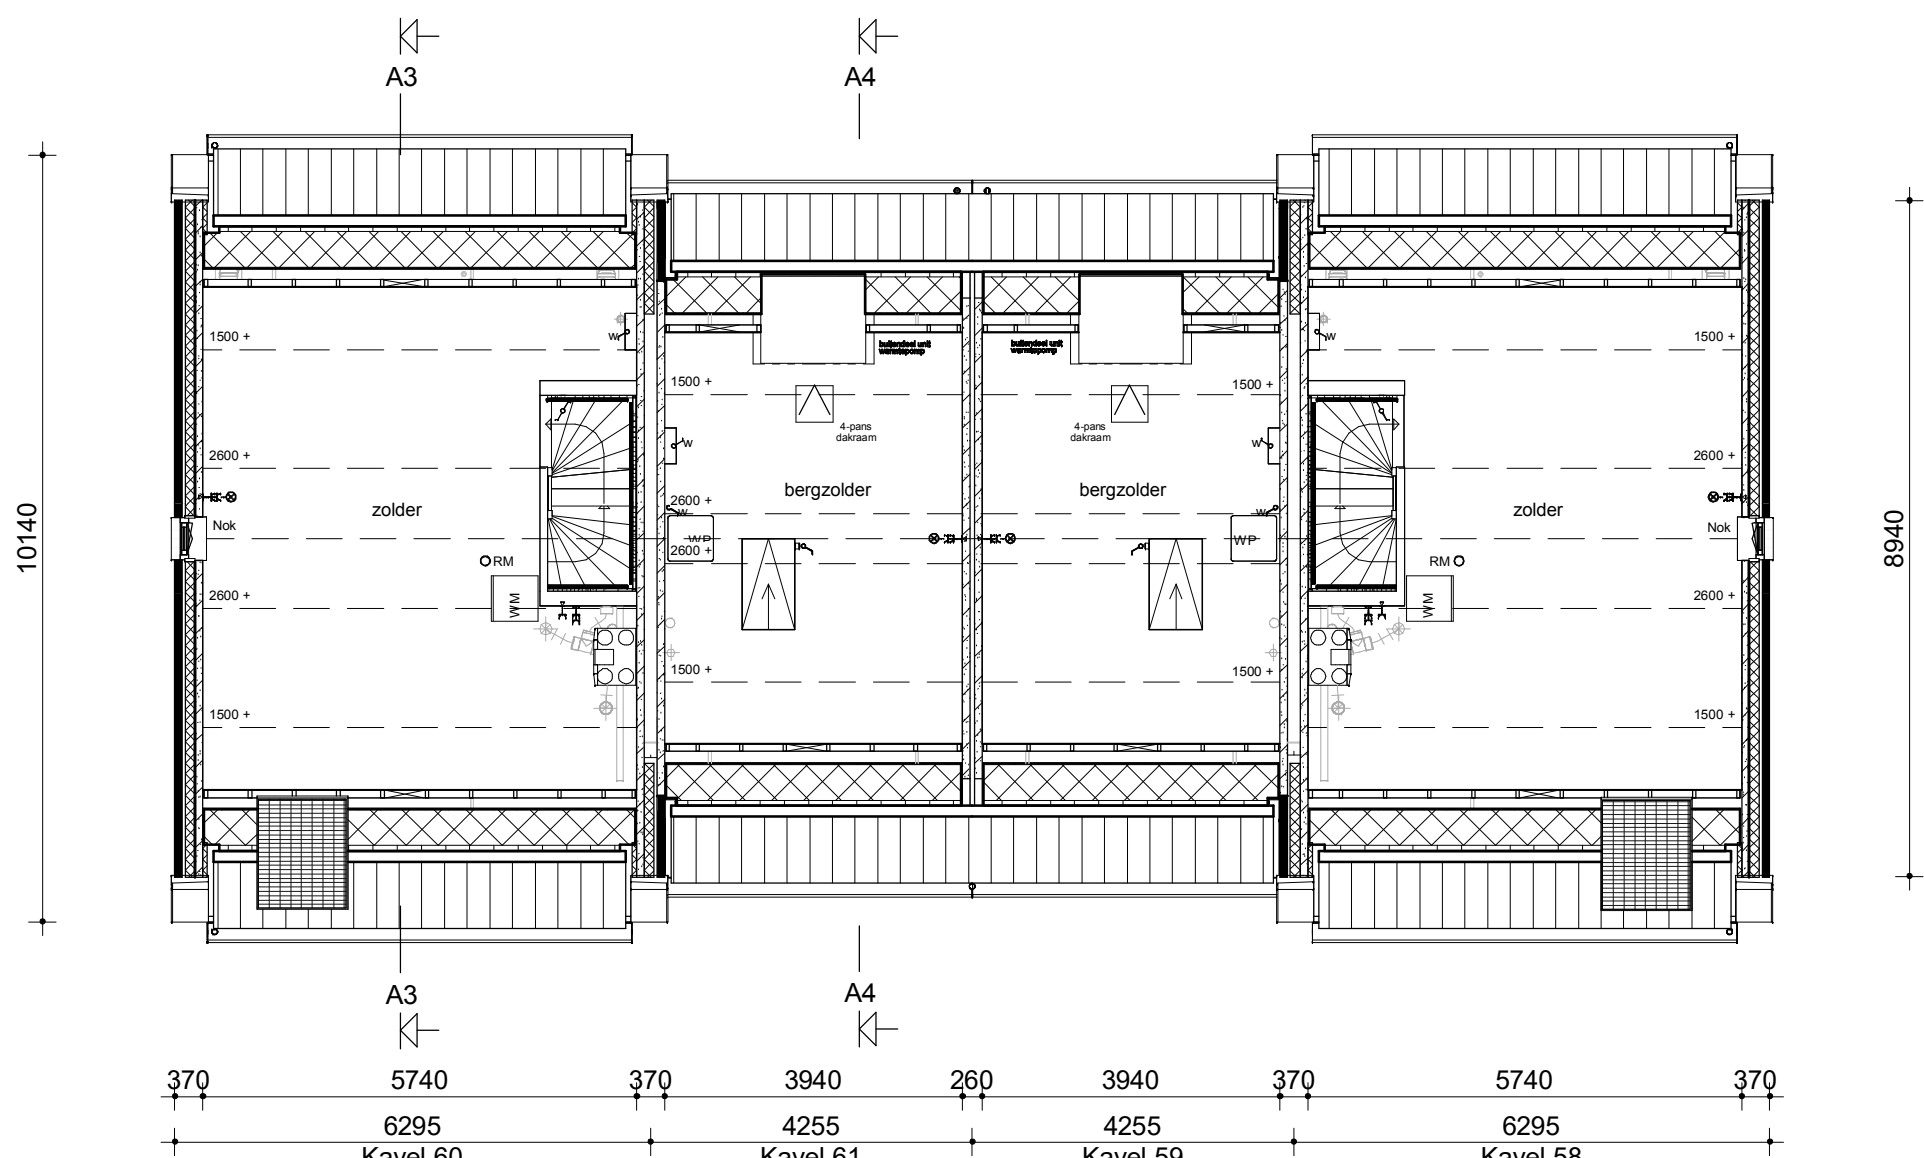

Zolder

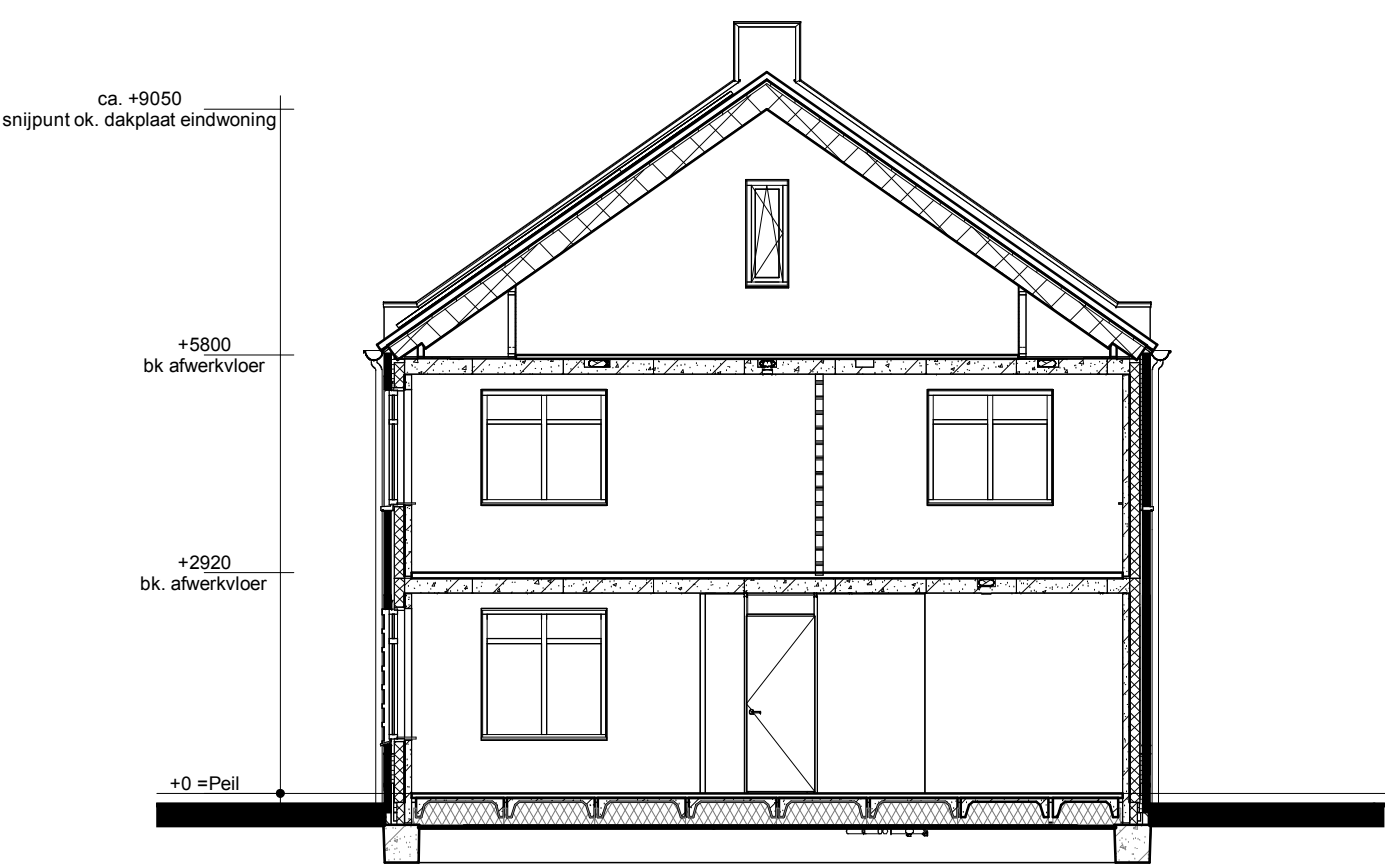

Doorsnede A3

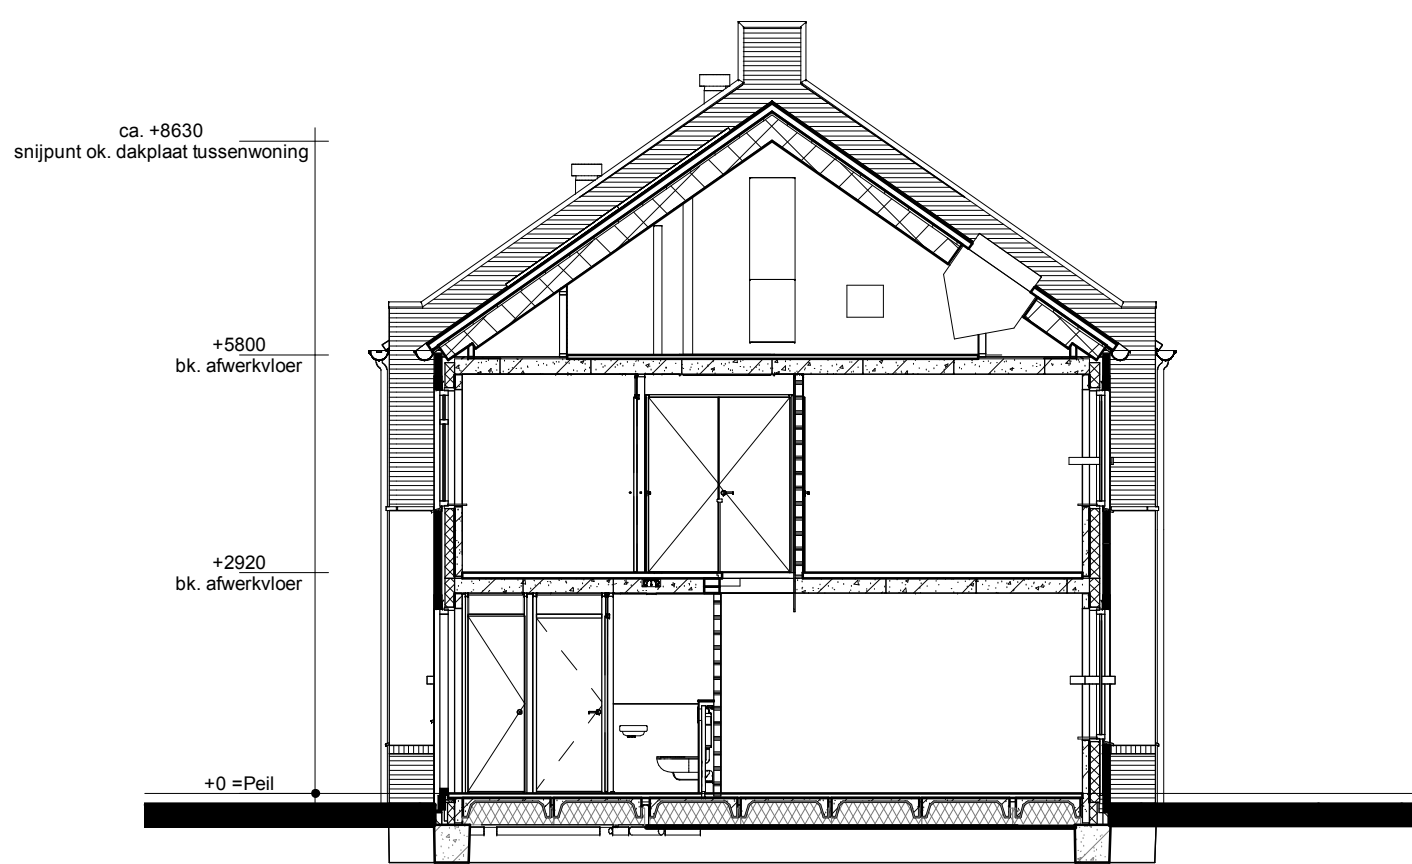

Doorsnede A4

Renvooi

- Metbetswerk
- Isolatie
- Betonnen wand
- Lichte scheidingwand
- Dragend knieshot incl. afneembaar paneel t.p.v. kruis
- Vloerwarmingverdelers
- WTW box
- MV box
- WP Warmtepomp
- Omvormer t.b.v. PV-panelen
- Meterkast
- Kruipruimte
- VM Opslagplaats wasmachine
- Radiator

- Enkele schakelaar
- Dubbele schakelaar
- Wisselschakelaar
- Standen schakelaar t.b.v. ventilatiesysteem
- Enkele wandcontactdoos met randafsteek
- Dubbele wandcontactdoos gearde (boven elkaar)
- Dubbele wandcontactdoos gearde (naast elkaar)
- Pisfondichtpunt
- Wandlichtpunt
- Rookmelder
- WTW retourventiel
- MV afvoerpunt
- MV afvoerpunt wand
- WTW retourventiel wand
- Thermostaat
- Thermostaatleiding
- Loze leiding
- Bel
- Beltrikker
- CO2 CO2 bedieningspaneel
- CAI Aansluitpunt t.b.v. kabel
- Buitenkraan zonder afvoerput
- HWA Hemelwaterafvoer

opdrachtgever: gevoelenswaard	PROJ. : 19-11-2023 PROJECTNAAM: 19-11-2023
Bouwconcept: IDENTIS DOOR ROOSDOM TIJHUIS	project: 19 woningen type "Laanhuys" Eensgezinswoningen In het plan "Opbroek Oost" te Rijssen
opdrachtgever: RoosdomTijhuis	opdrachtgever: Bouwbedrijf Roosdom Tijhuis B.V.
ontwerp: Verkooptekening kavel 58-61	ontwerp: Msc. B. Nijland
gemaakt: 15-12-2023	tek. nr.: V-01b
datum: 15-12-2023	werk nr.: 6361

Bouwbedrijf Roosdom Tijhuis B.V.
Jaanstraat 8
Postbus 237 7460 AD RIJSSEN
TELEFOON: 0541 61 80 34
E-MAIL: info@roosdomtijhuis.nl
WEBSITE: www.roosdomtijhuis.nl

Roosdom Tijhuis B.V.
15-12-2023

15-12-2023

15-12-2023