



Voorgevel




Linker zijgevel




Achtergevel




Rechter zijgevel

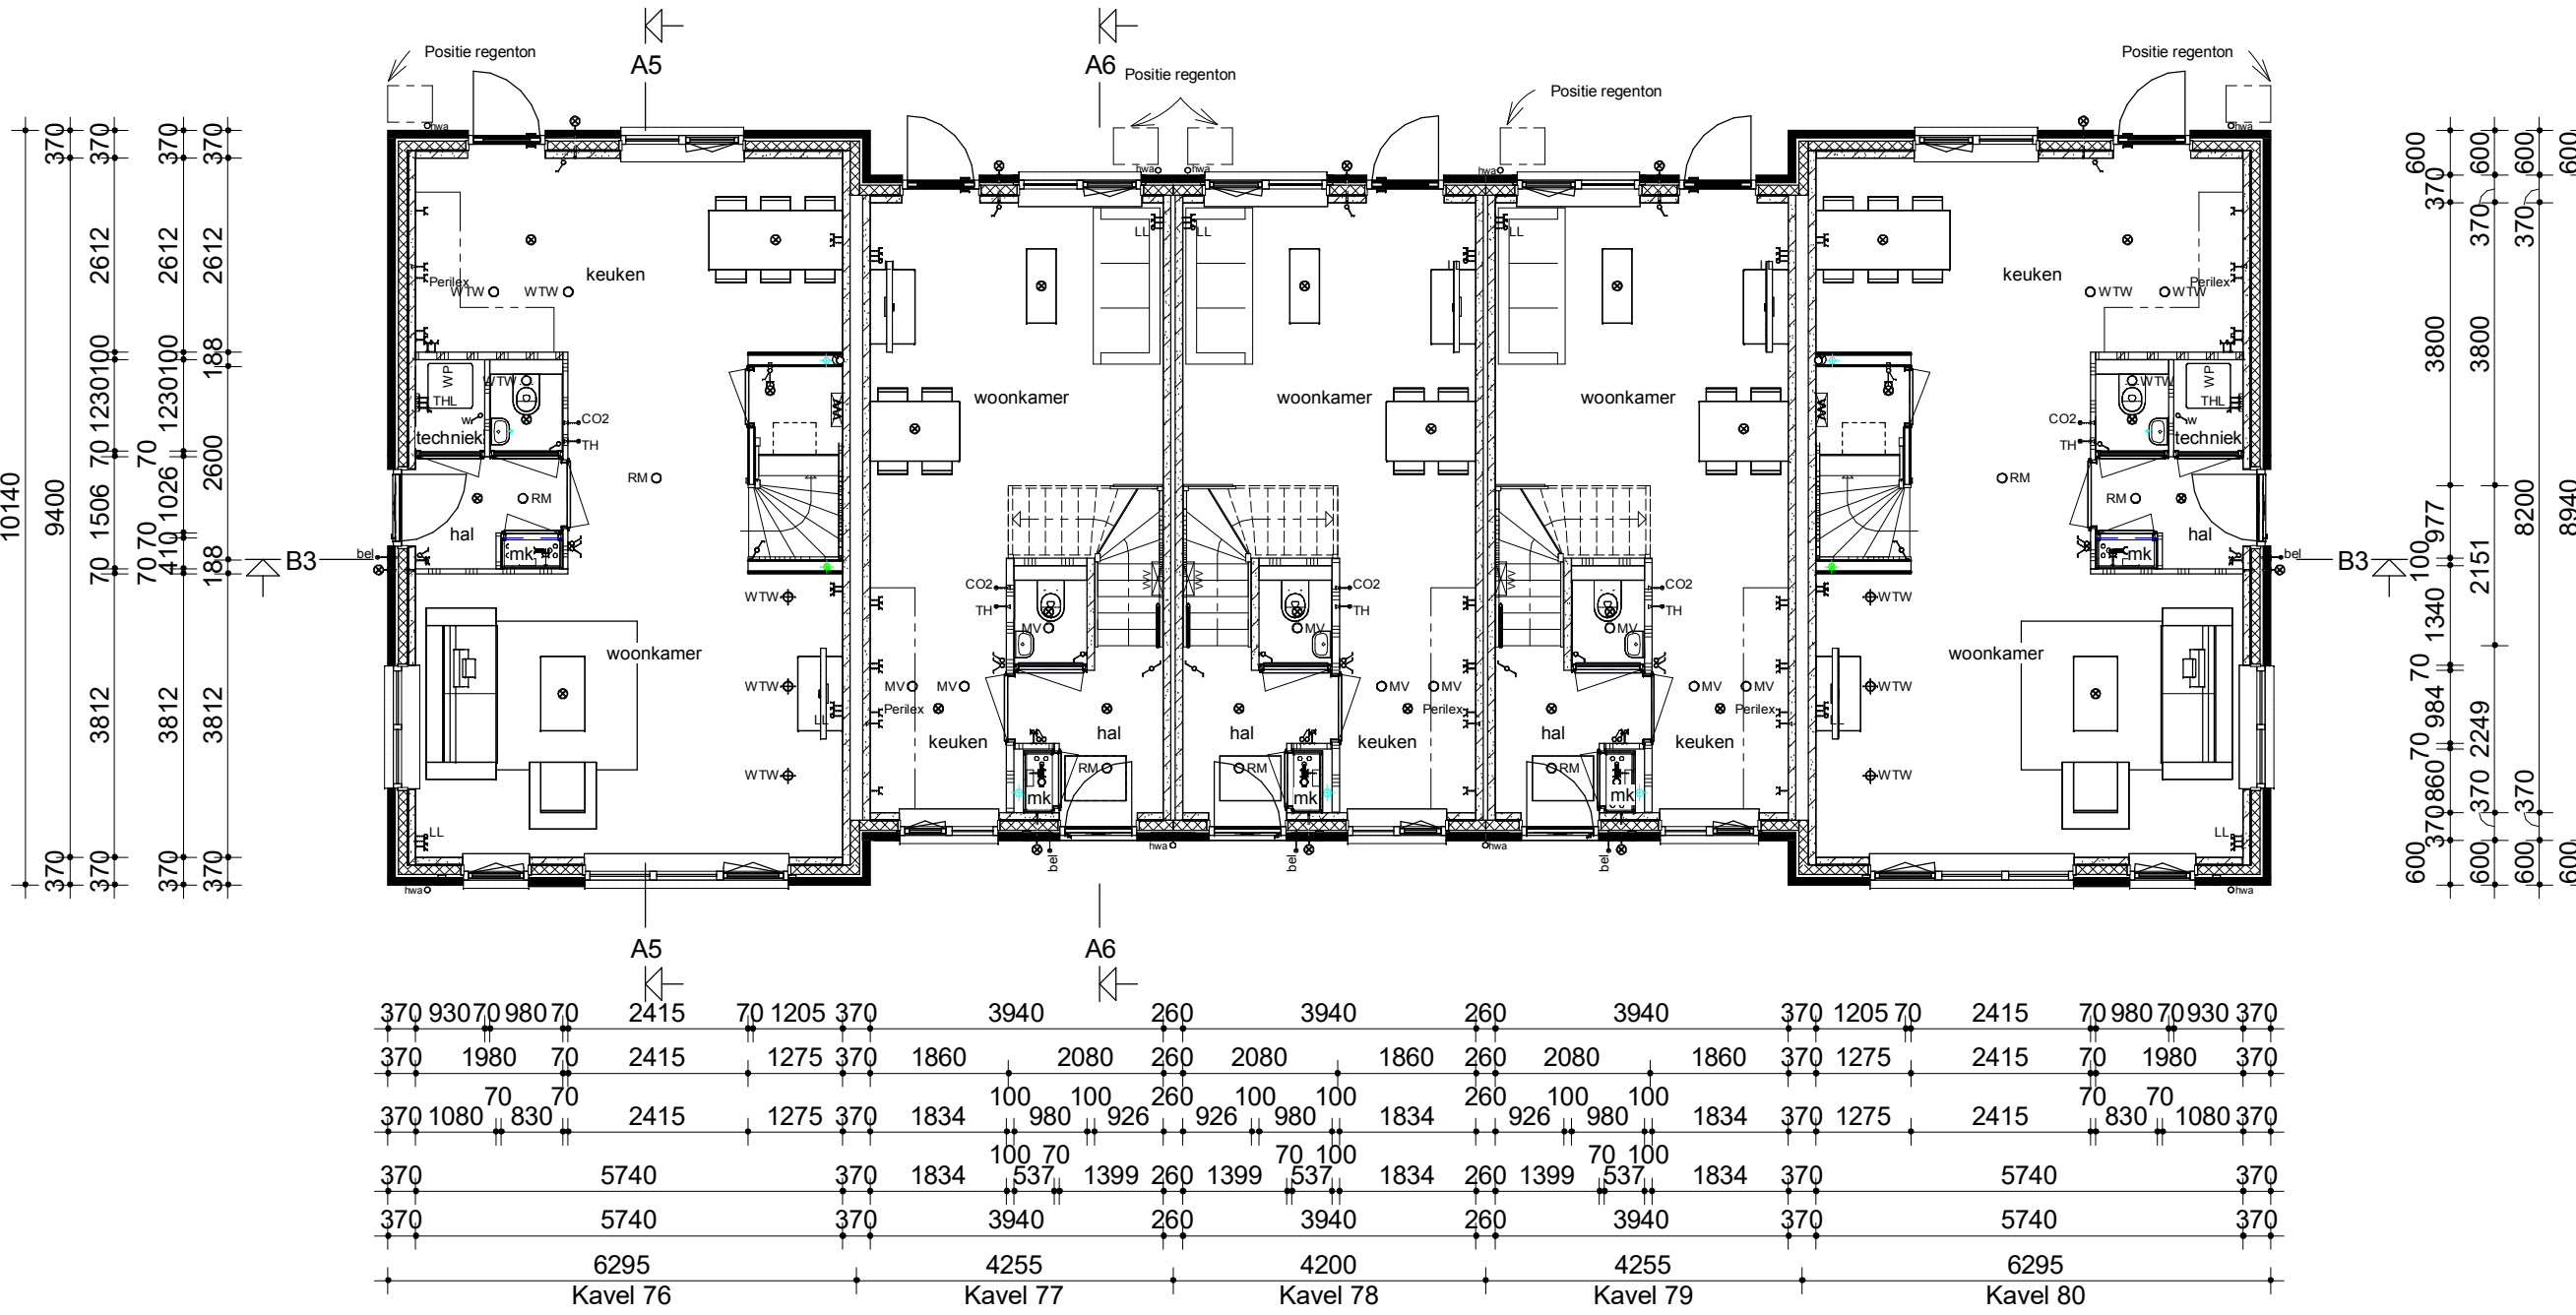


Begane grond

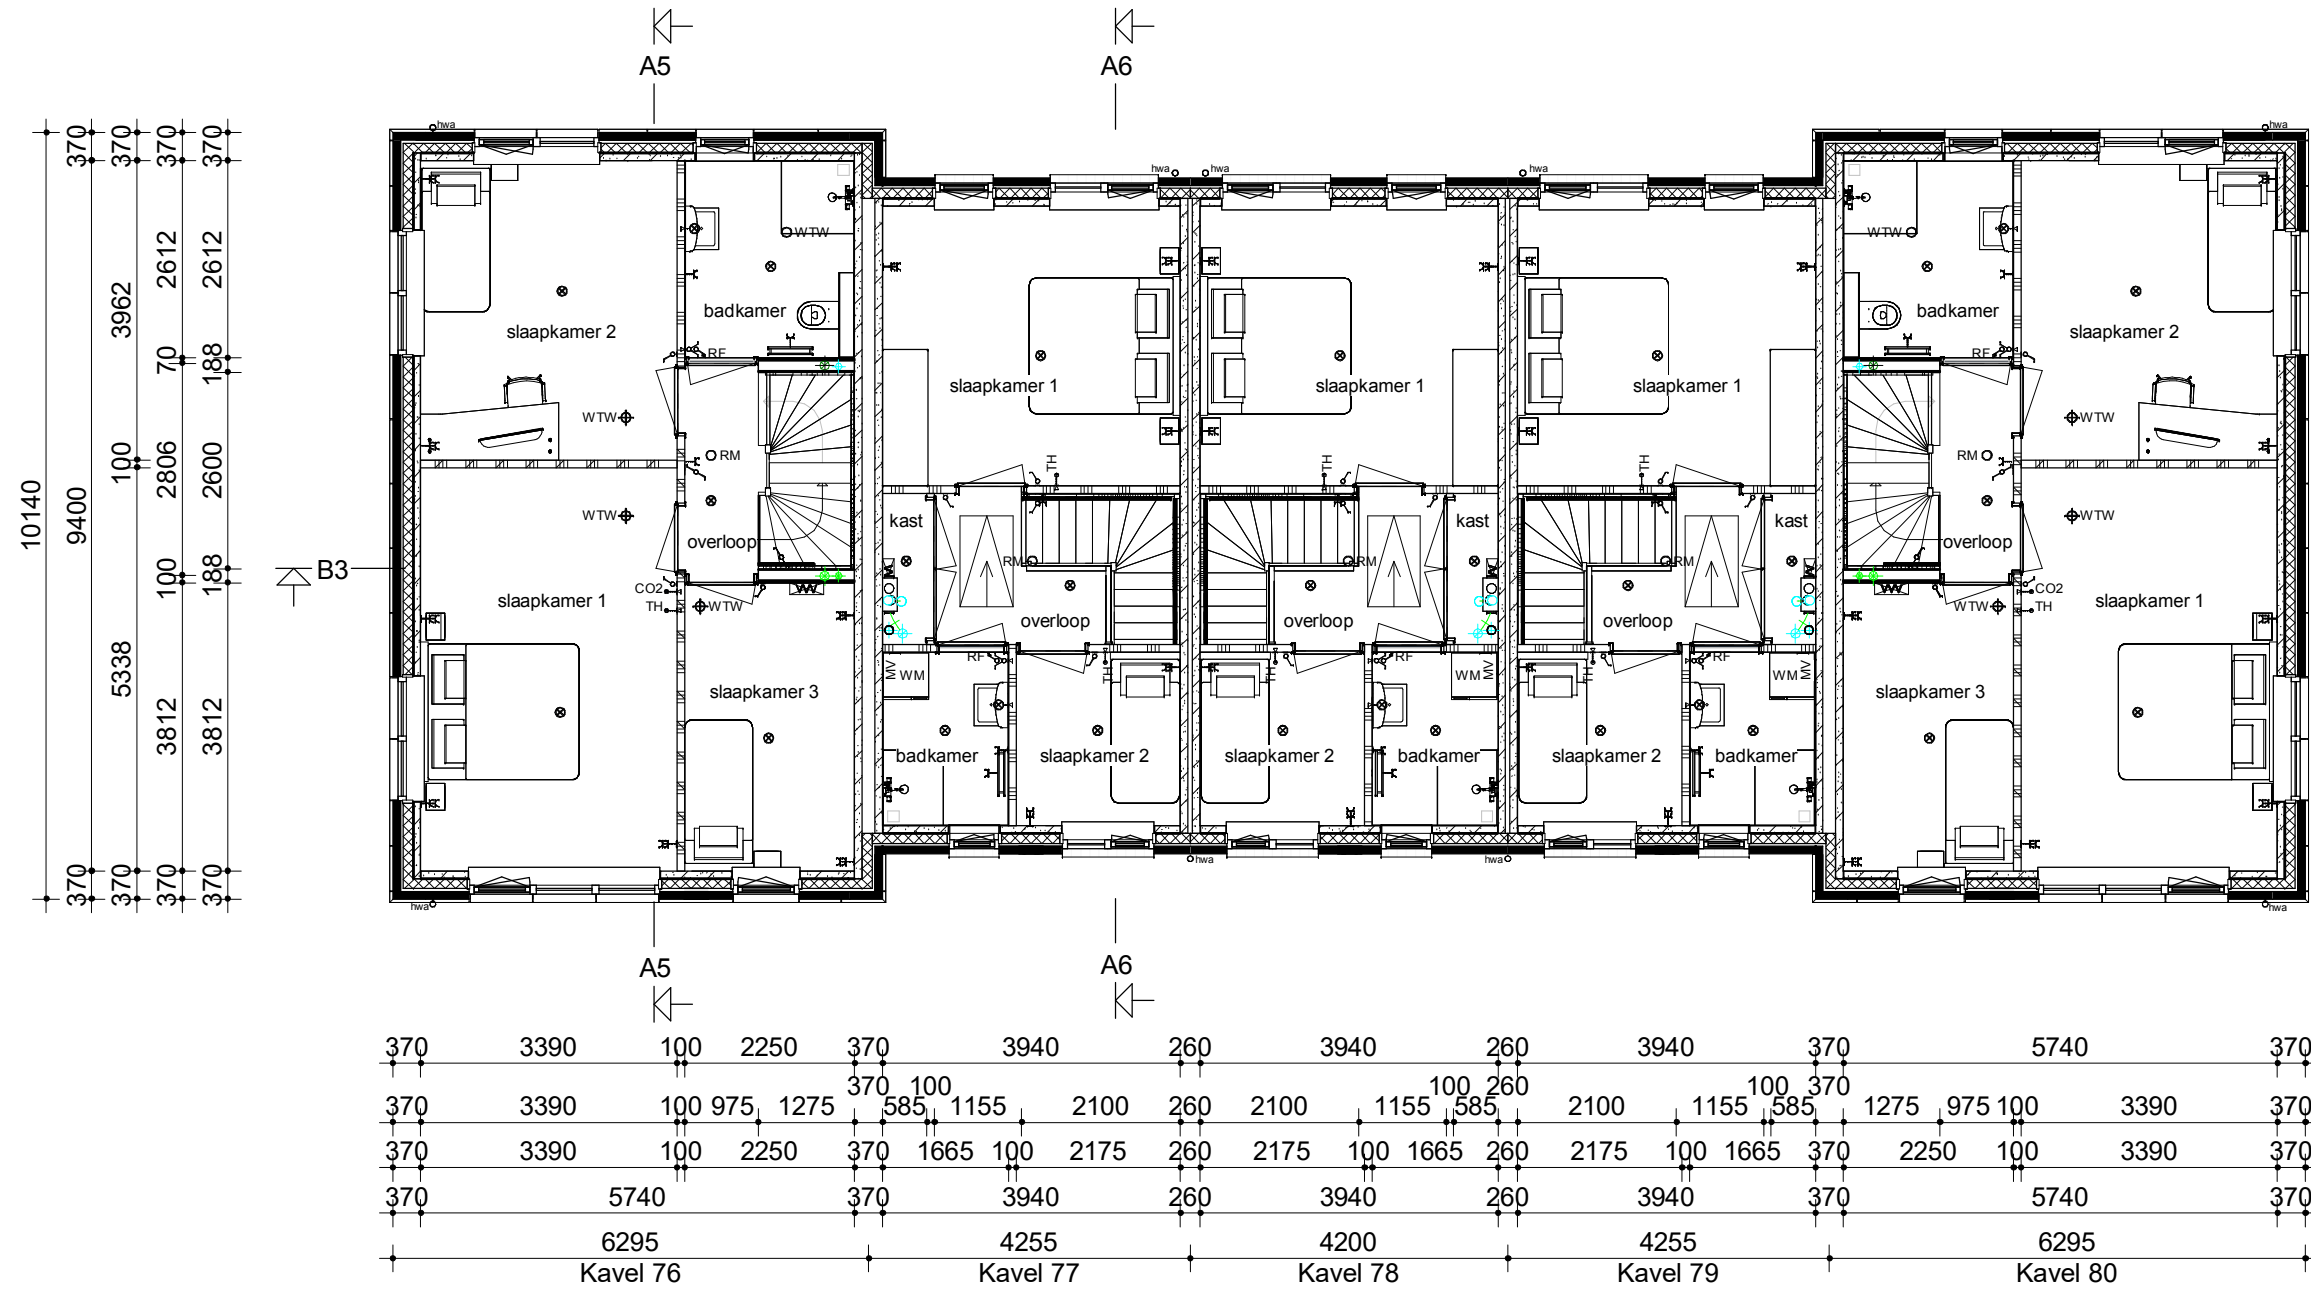


Verdieping

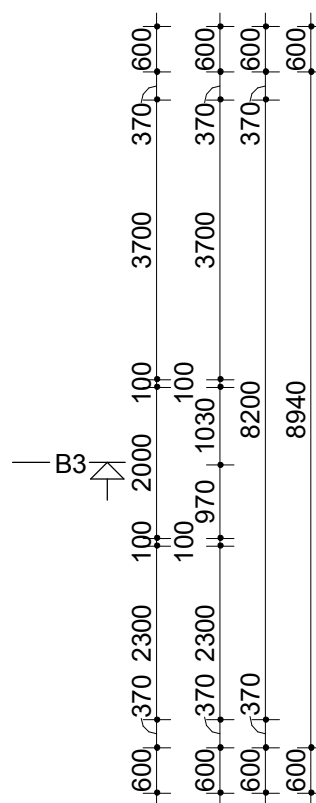

Zolder

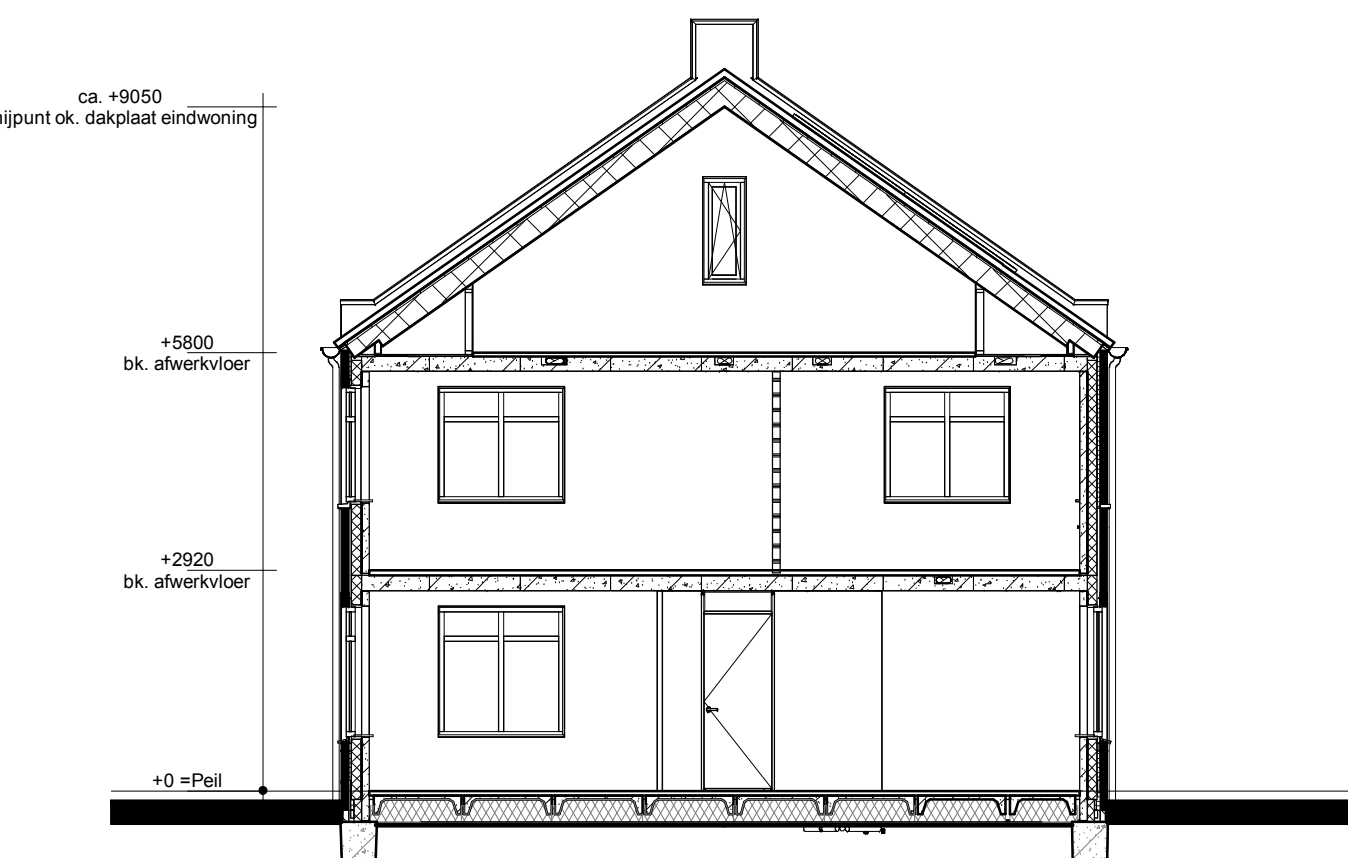

Doorsnede A5

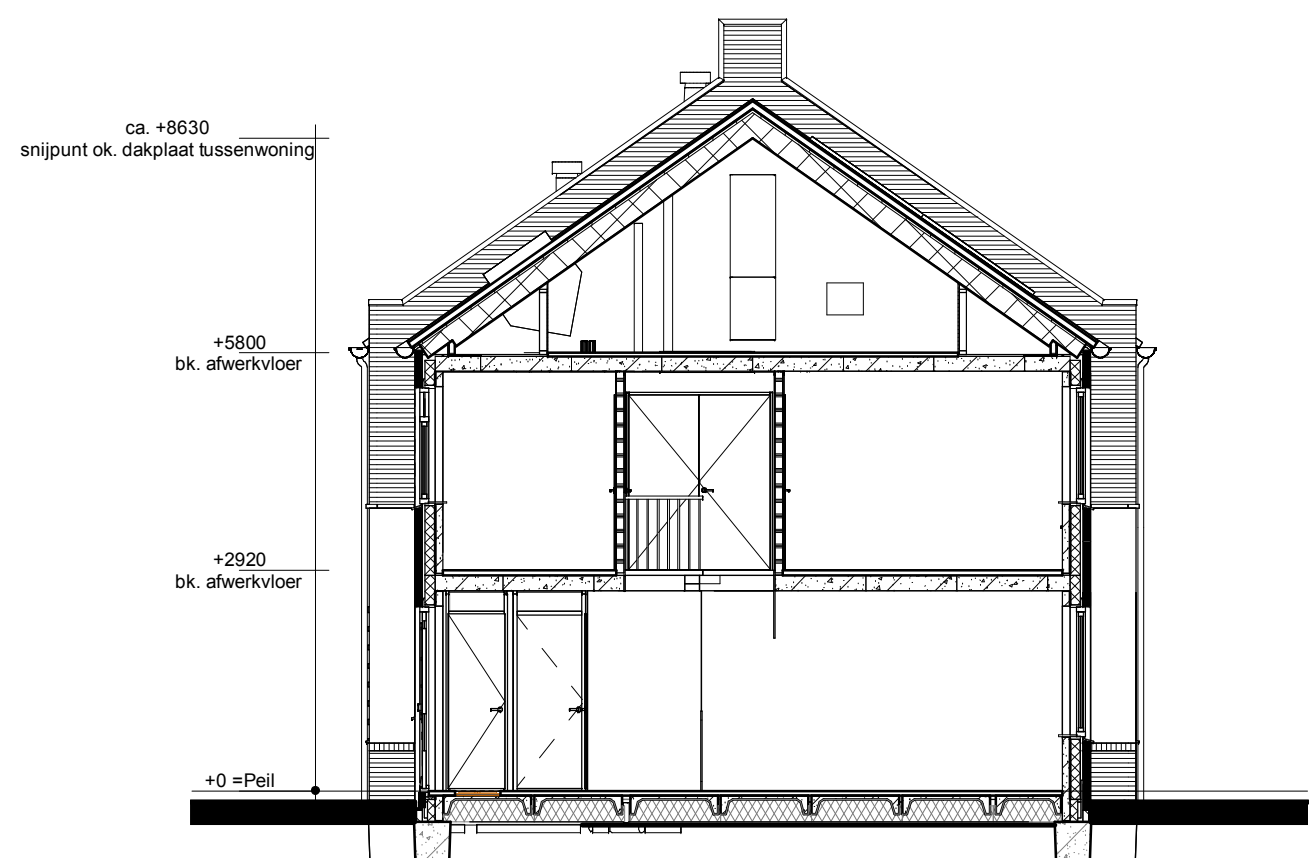

Doorsnede A6

Renvooi

- Metselwerk
- Isolatie
- Betonnen wand
- Lichte scheidingwand
- Dragend knieschot incl. afneembaar paneel tpv kruis
- Vloerverwarmingsverdelers
- WTW box
- MV box
- WP
- Warmtepomp
- Omvormer t.b.v. PV-panelen
- Meterkast
- Kruipkuk
- WM
- Opstelplaats wasmachine
- Radiator

- Enkele schakelaar
- Dubbele schakelaar
- Wisselschakelaar
- Standen schakelaar t.b.v. ventilatiesysteem
- Enkele wandcontactdoos met randsaarde
- Dubbele wandcontactdoos geaard (boven elkaar)
- Dubbele wandcontactdoos geaard (naast elkaar)
- Plafondlichtpunt
- Wandlichtpunt
- Rookmelder
- WTW retourventiel
- MV afvoerput
- MV afvoerput wand
- WTW inbussventiel
- WTW retourventiel wand
- Th
- Thermostaat
- Thermostaatleiding
- Loze leiding
- Bel
- Bedrukker
- CO2 CO2 bedieningspaneel
- CAI
- Aansluitpunt t.b.v. kabel
- Buitenkraan zonder afvoerput
- HWA
- Hemelwaterafvoer

opmetingen: gevoelmatig	19.12.2023	19.12.2023	19.12.2023
Bouwconcept	project:	19 woningen type "Laanhuys" Eensgezinswoningen In het plan "Opbroek Oost" te Rijssen	
IDENTIS	opdrachtgever:	Bouwbedrijf Roosdom Tijhuis B.V.	
RoosdomTijhuis	ontwerper:	Verkooptekening kavel 76-80	
Bouwbedrijf Roosdom Tijhuis Jaanman 8 Postbus 237 7460 AD RIJSSEN T: 0575 604 000 E: info@roosdomtijhuis.nl W: www.roosdomtijhuis.nl	ontwerp:	Msc. B. Nijland	1:100
datum:	15-12-2023	tek. nr.:	V-01c
pagina:	6361	werk nr.:	6361