


Kavel 65
Voorgevel




Kavel 65
Linker zijgevel

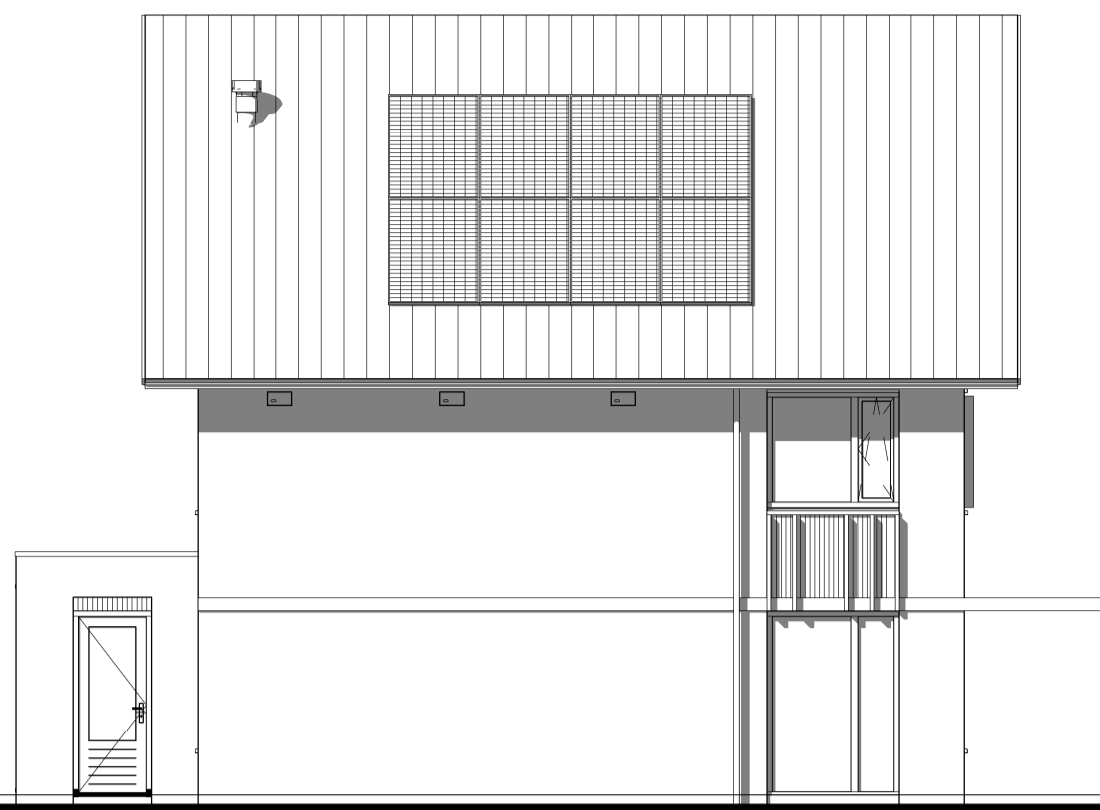


Kavel 65
Achtergevel




Kavel 65
Rechter zijgevel

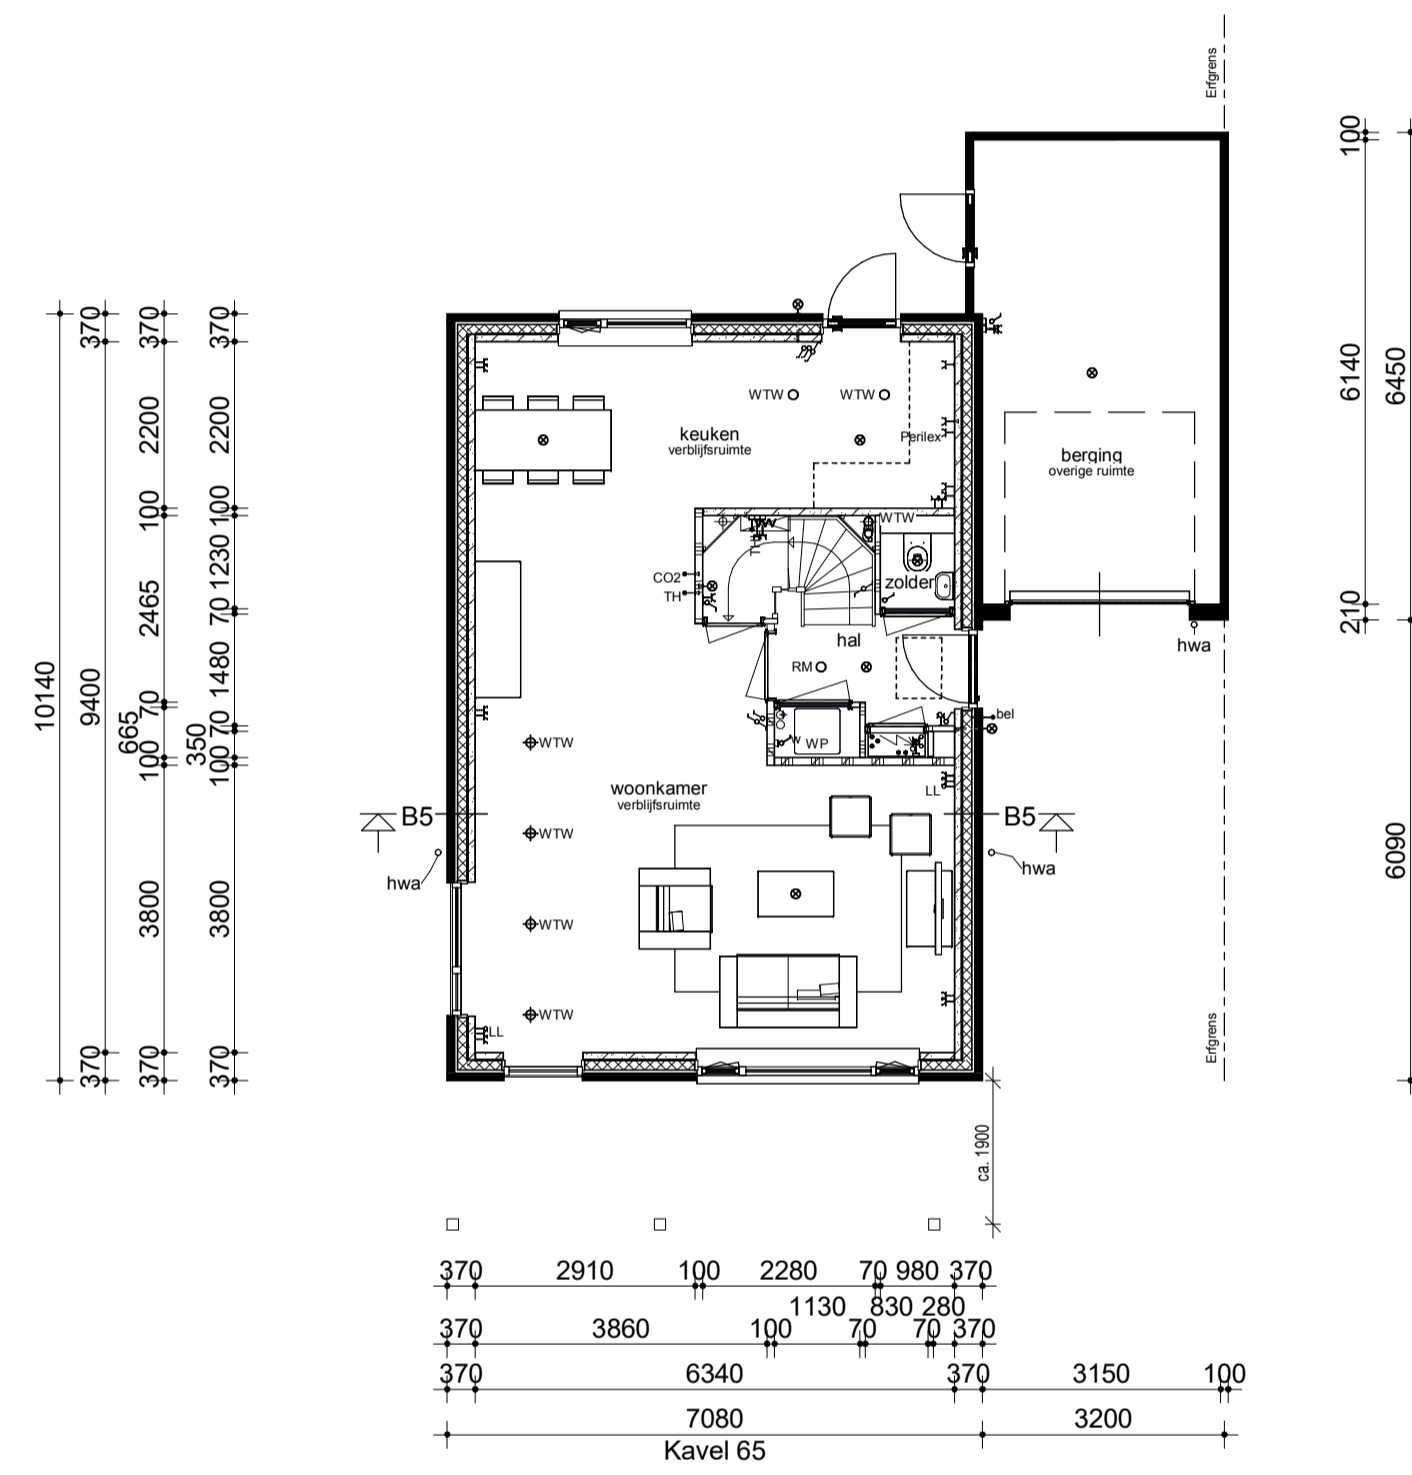


Begane grond

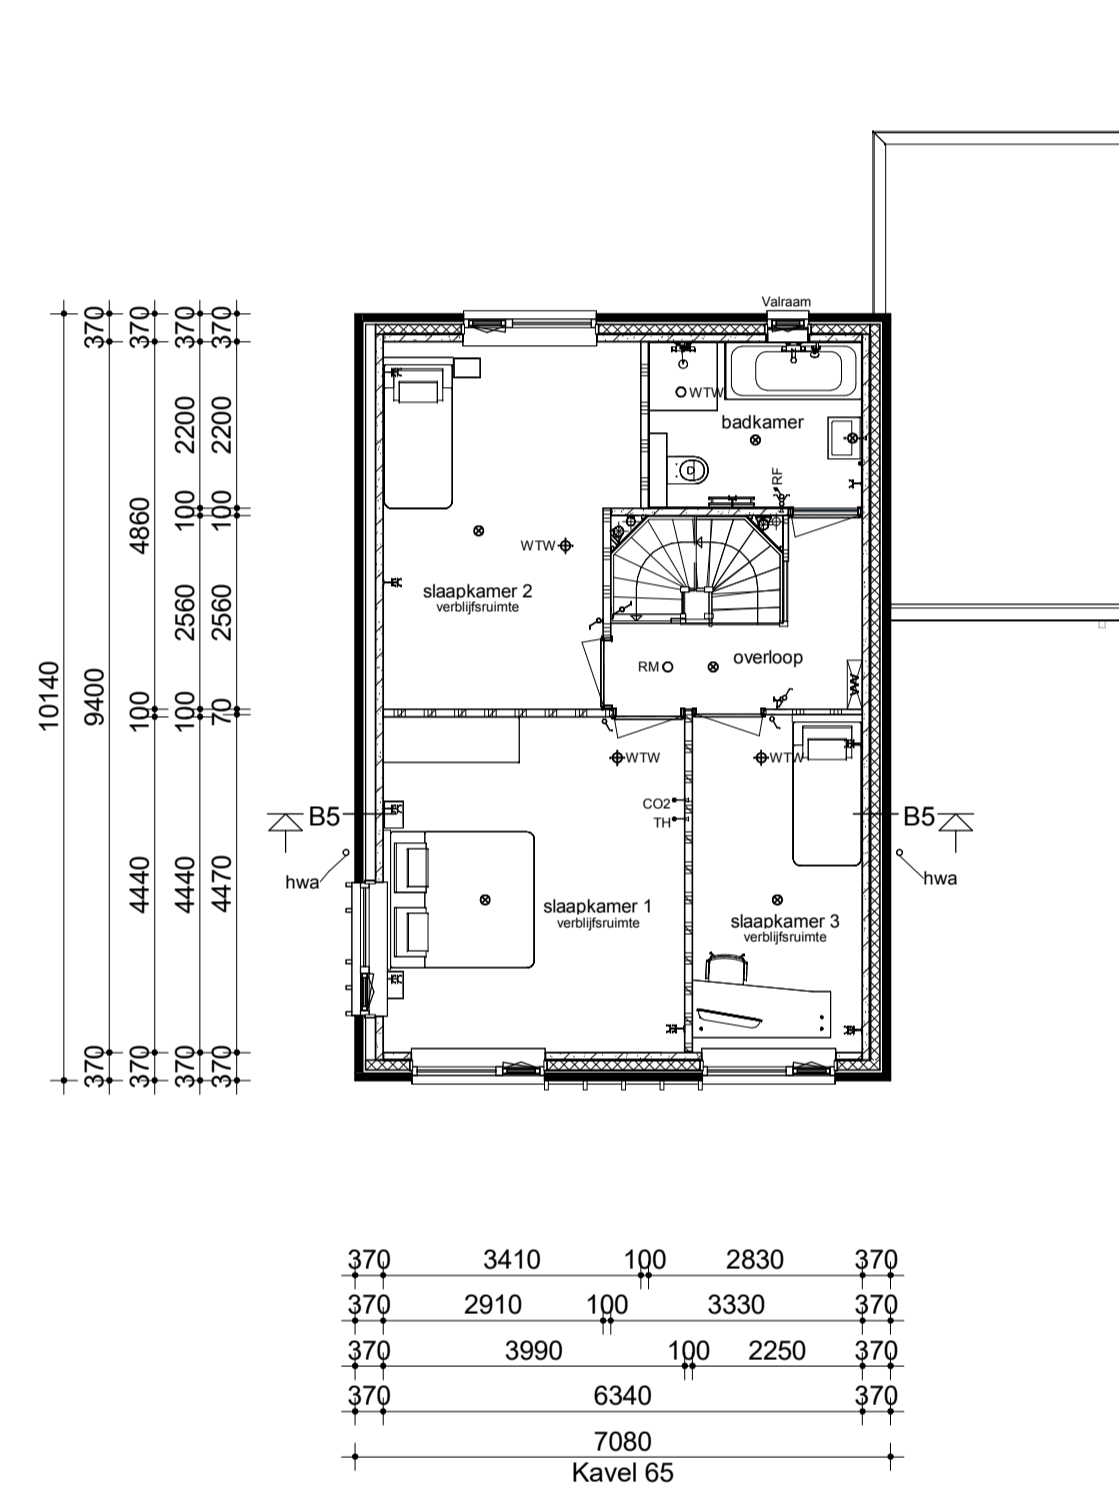

Verdieping

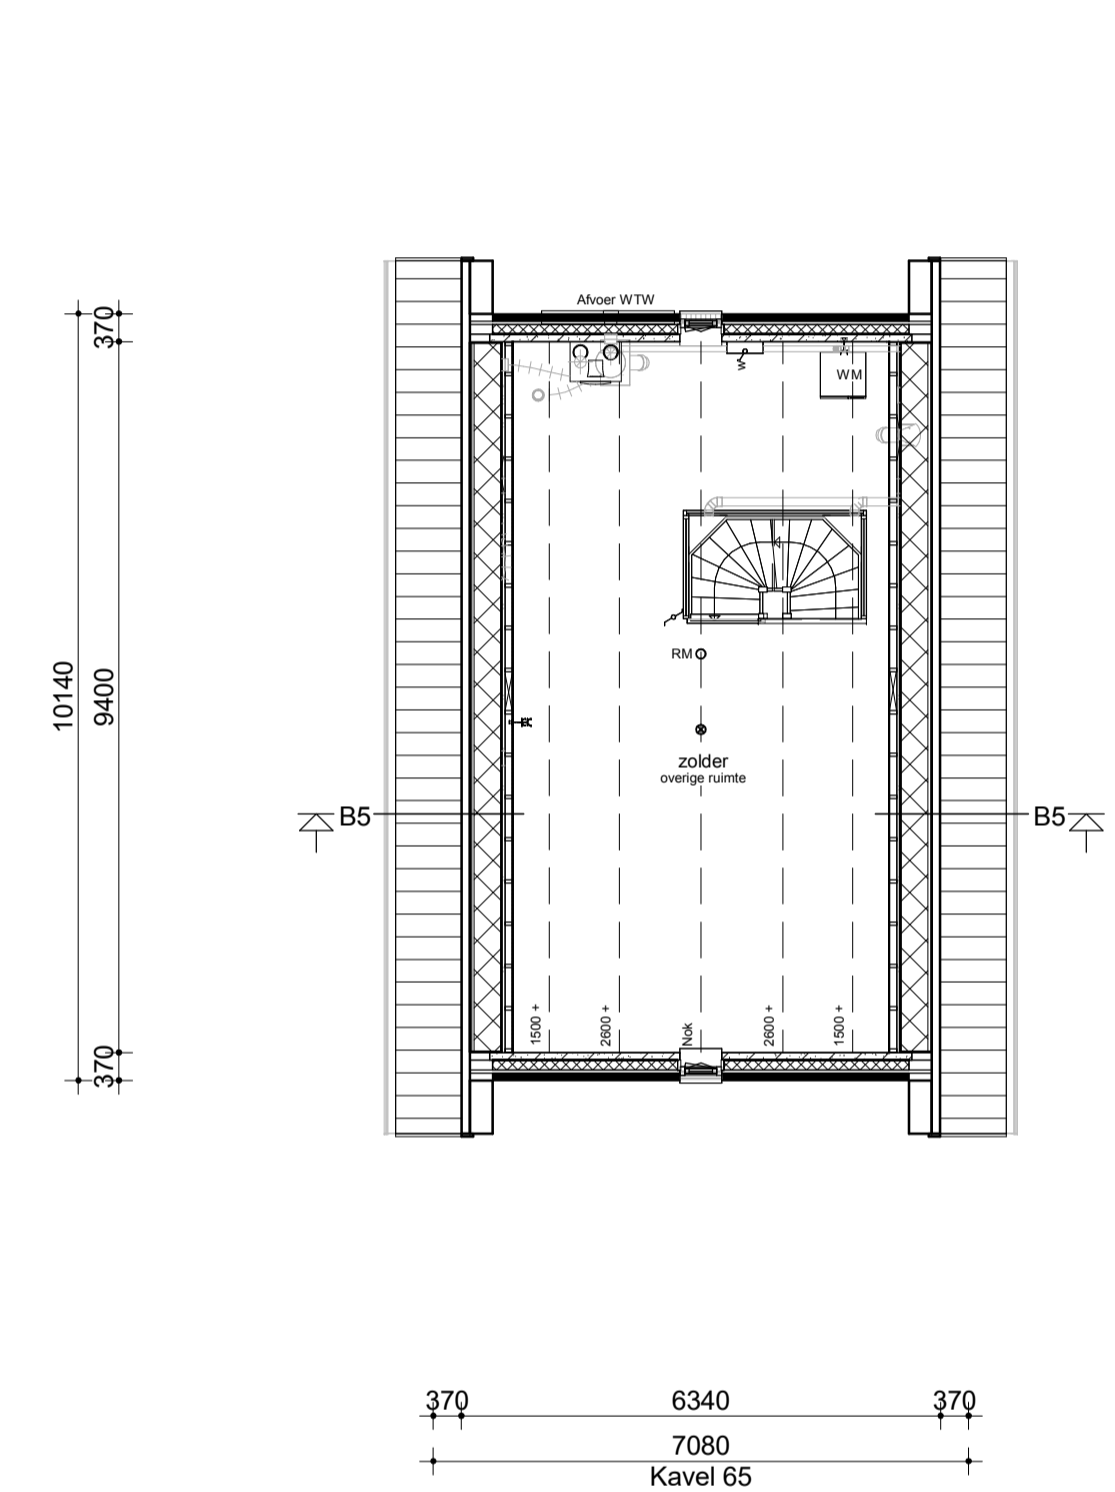


Zolder

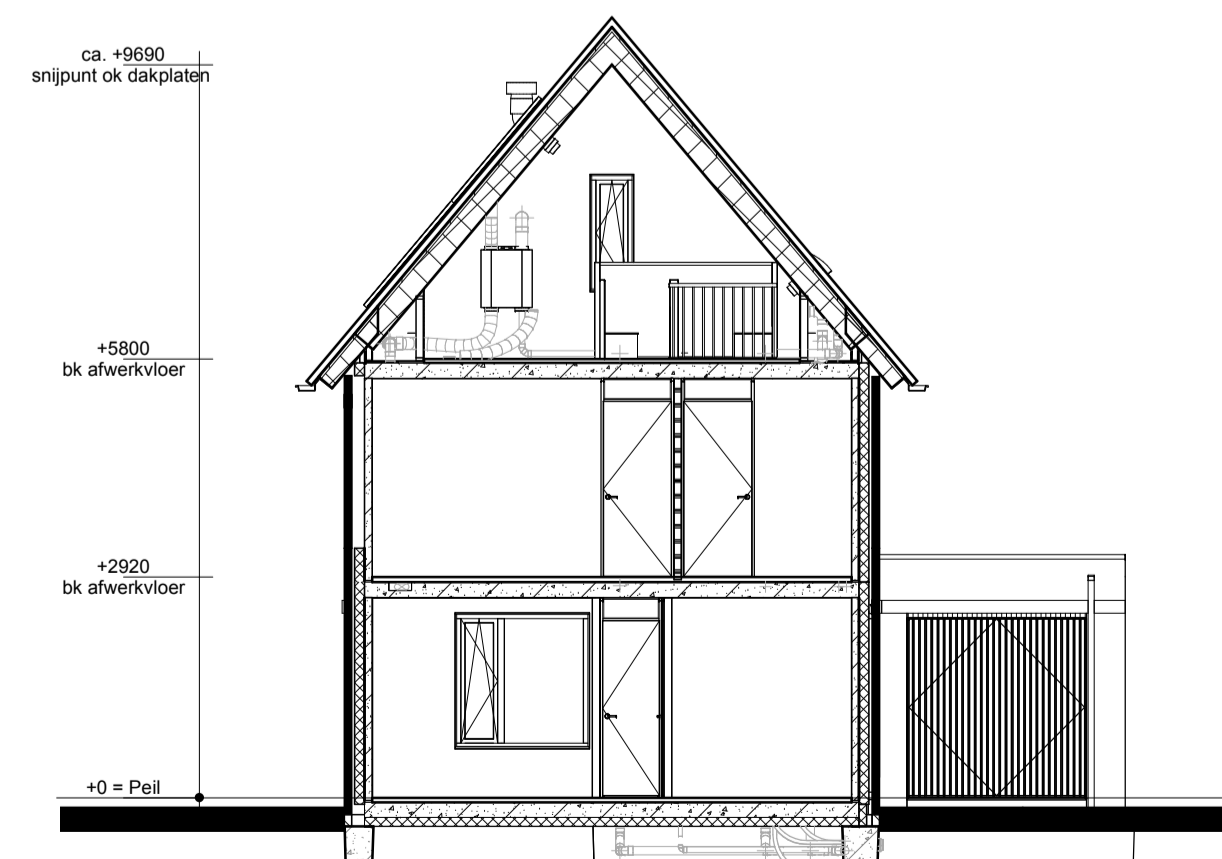

Doorsnede B5

Renvooi

- Metselwerk
- Isolatie
- Betonnen wand
- Kalkzandsteen wand
- Lichte scheidingswand
- Dragend knieschot incl. afneembaar paneel tpv kruis
- Vloerverwarmingsverdeler
- WTW box
- Warmtepomp
- Omvormer t.b.v. PV-paneelen
- Meterkast
- Kruipruik
- Opstelplaats wasmachine
- Radiator
- Enkele schakelaar
- Dubbele schakelaar
- Wisselschakelaar
- Standen schakelaar t.b.v. ventilatiesysteem
- Enkele wandcontactdoos met randaarde
- Dubbele wandcontactdoos geared (boven elkaar)
- Dubbele wandcontactdoos geared (naast elkaar)
- Plafondlichtpunt
- Wandlichtpunt
- Rookmelder
- WTW retourventiel
- WTW inblaasventiel
- WTW retourventiel wand
- Thermostaat
- Thermostaatleiding
- Loze leiding
- Beldrukker
- CO2 bedieningspaneel
- Aansluitpunt t.b.v. kabel
- Hemelwaterafvoer

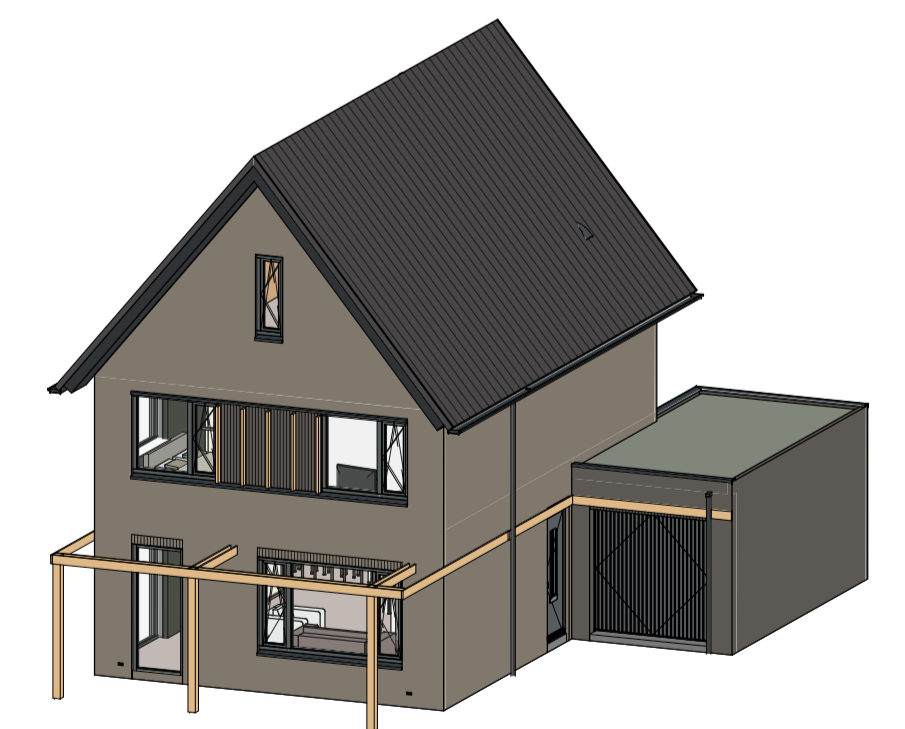

opmerkingen/ gecontroleerd:	Opmerkingen afgegeven:
Bouwconcept:	project: 2 vrijstaand geschakelde woningen Woningmodel "Lapis" In het plan "Kaswachters" te Apeldoorn
IDENTIS DOOR ROOSDOM TIJHUIS	opdrachtgever: Bouwbedrijf Roosdom Tijhuis B.V.
onderdeel: Verkooptekening kavel 65	ontwerp: ir. R.H.J. Velthuis
schaal: 1:100	grotekond: 25-01-2024
datum: 25-01-2024	tek. nr.: V-01a
probleem: 25-01-2024	werk nr.: 6371

Bouwbedrijf Roosdom Tijhuis bv
Julianstraat 6
Postbus 237 7460 AE RUSSEN
TELEFOON 0548 51 80 24
E-MAIL: info@roosdomtijhuis.nl
WEBSITE: www.roosdomtijhuis.nl