




Voorgevel



Linker zijgevel

Achtergevel



Rechter zijgevel

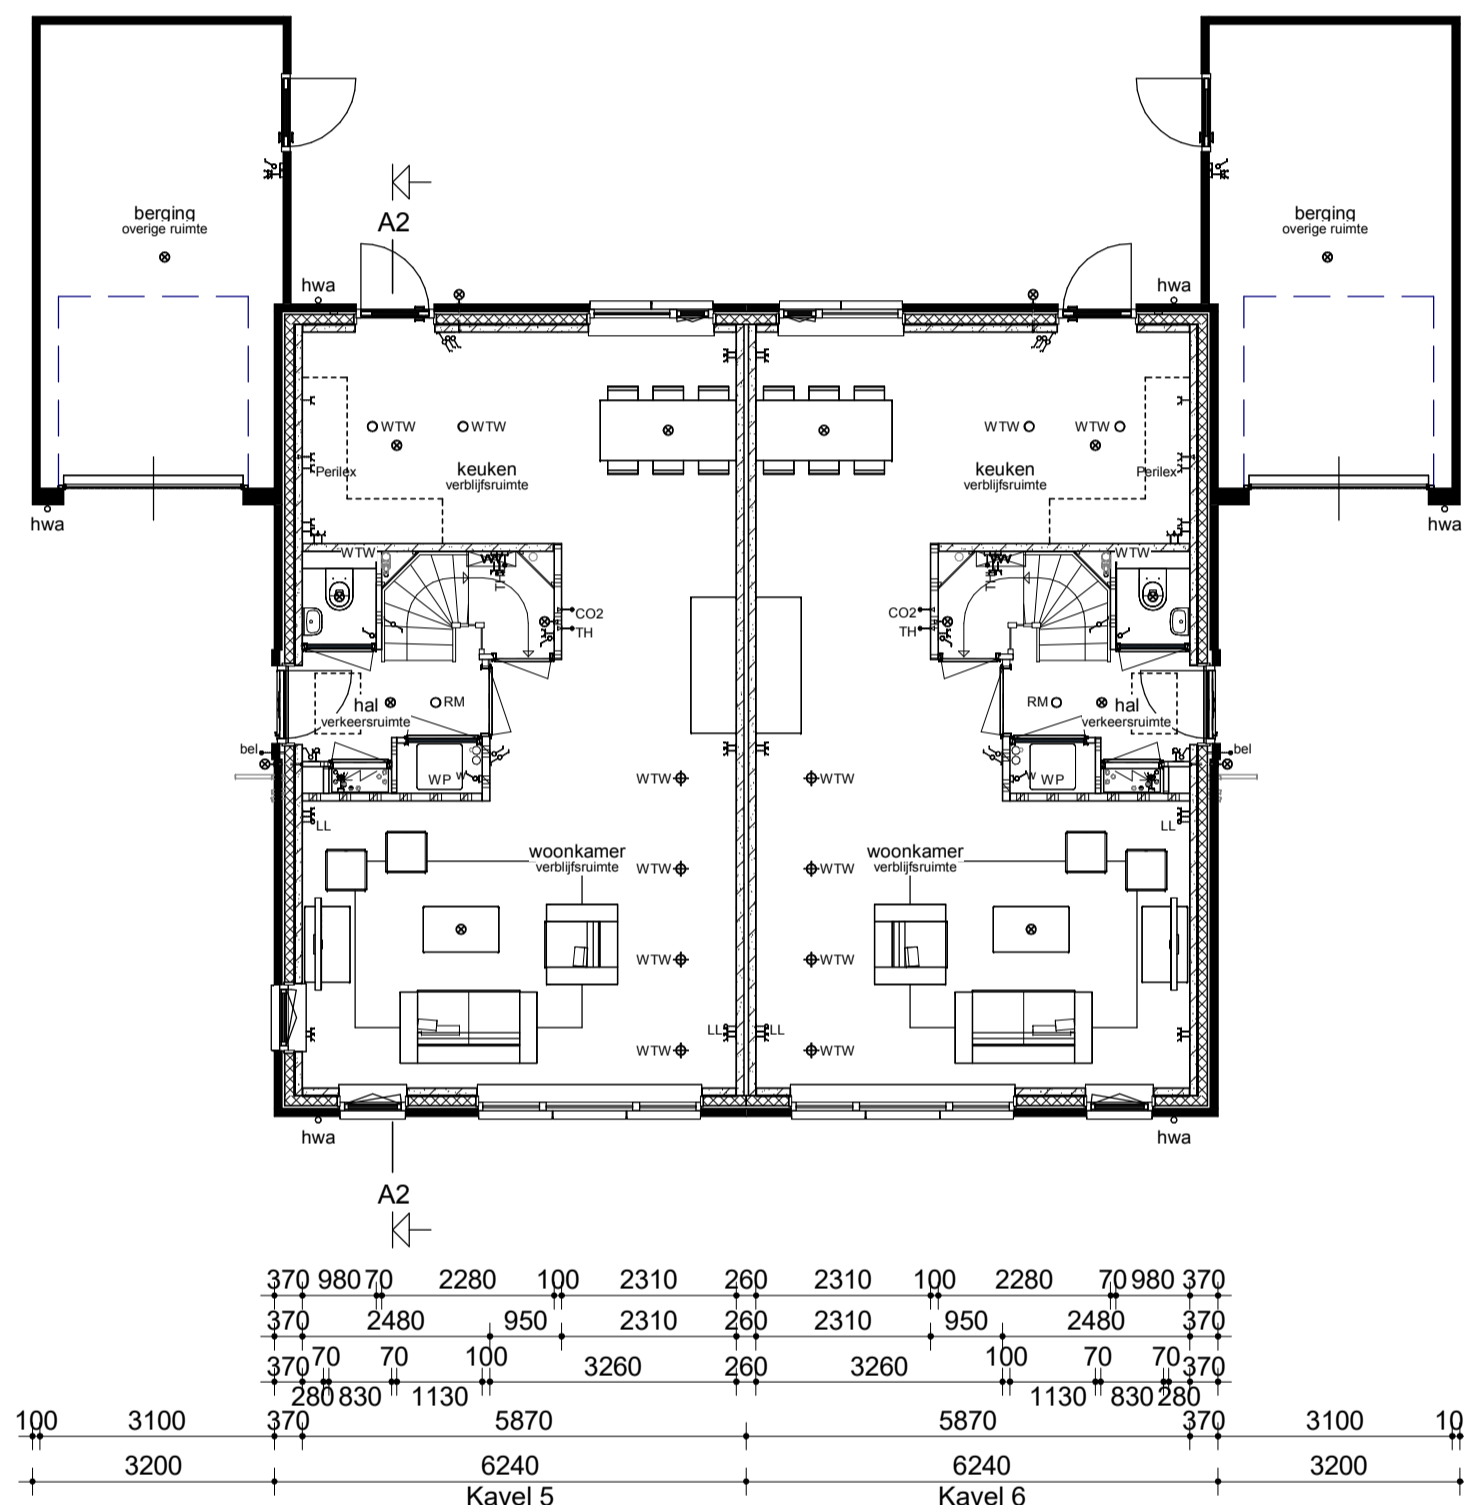



Begane grond

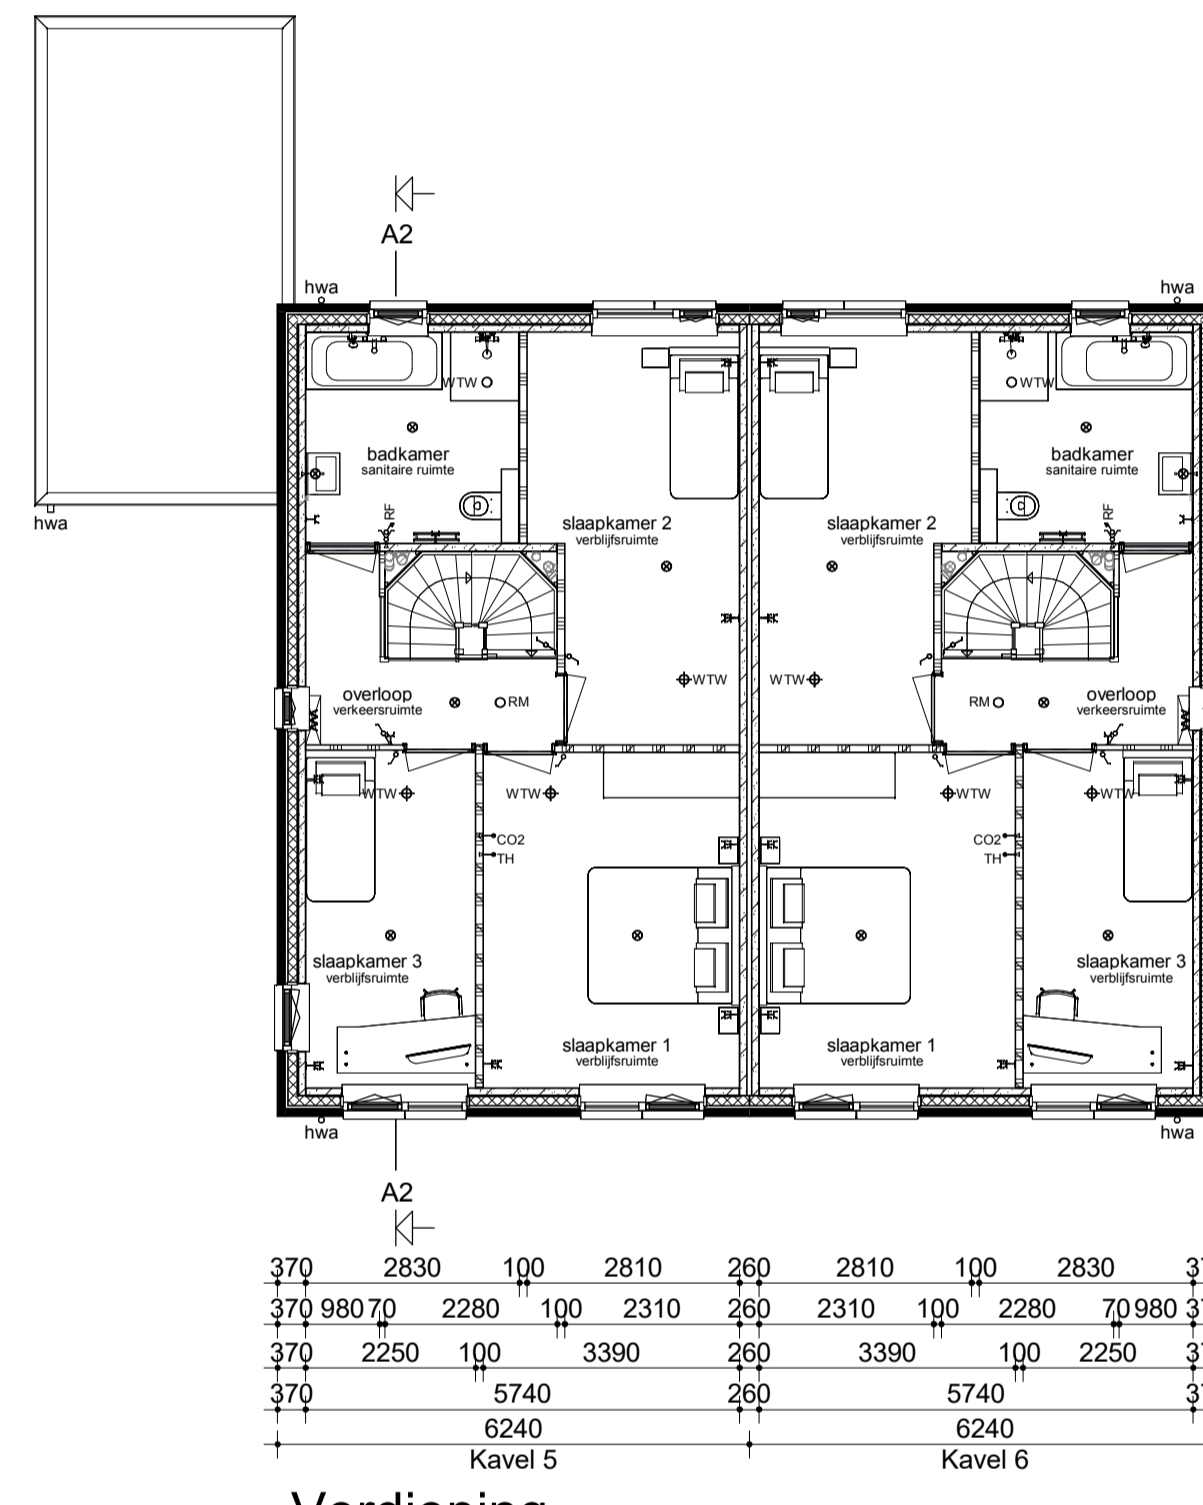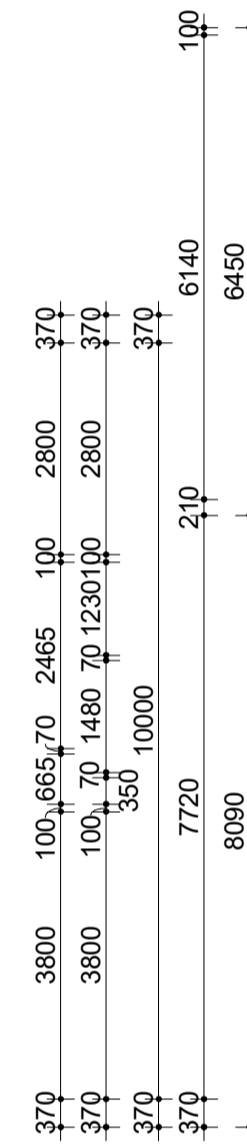

Verdieping

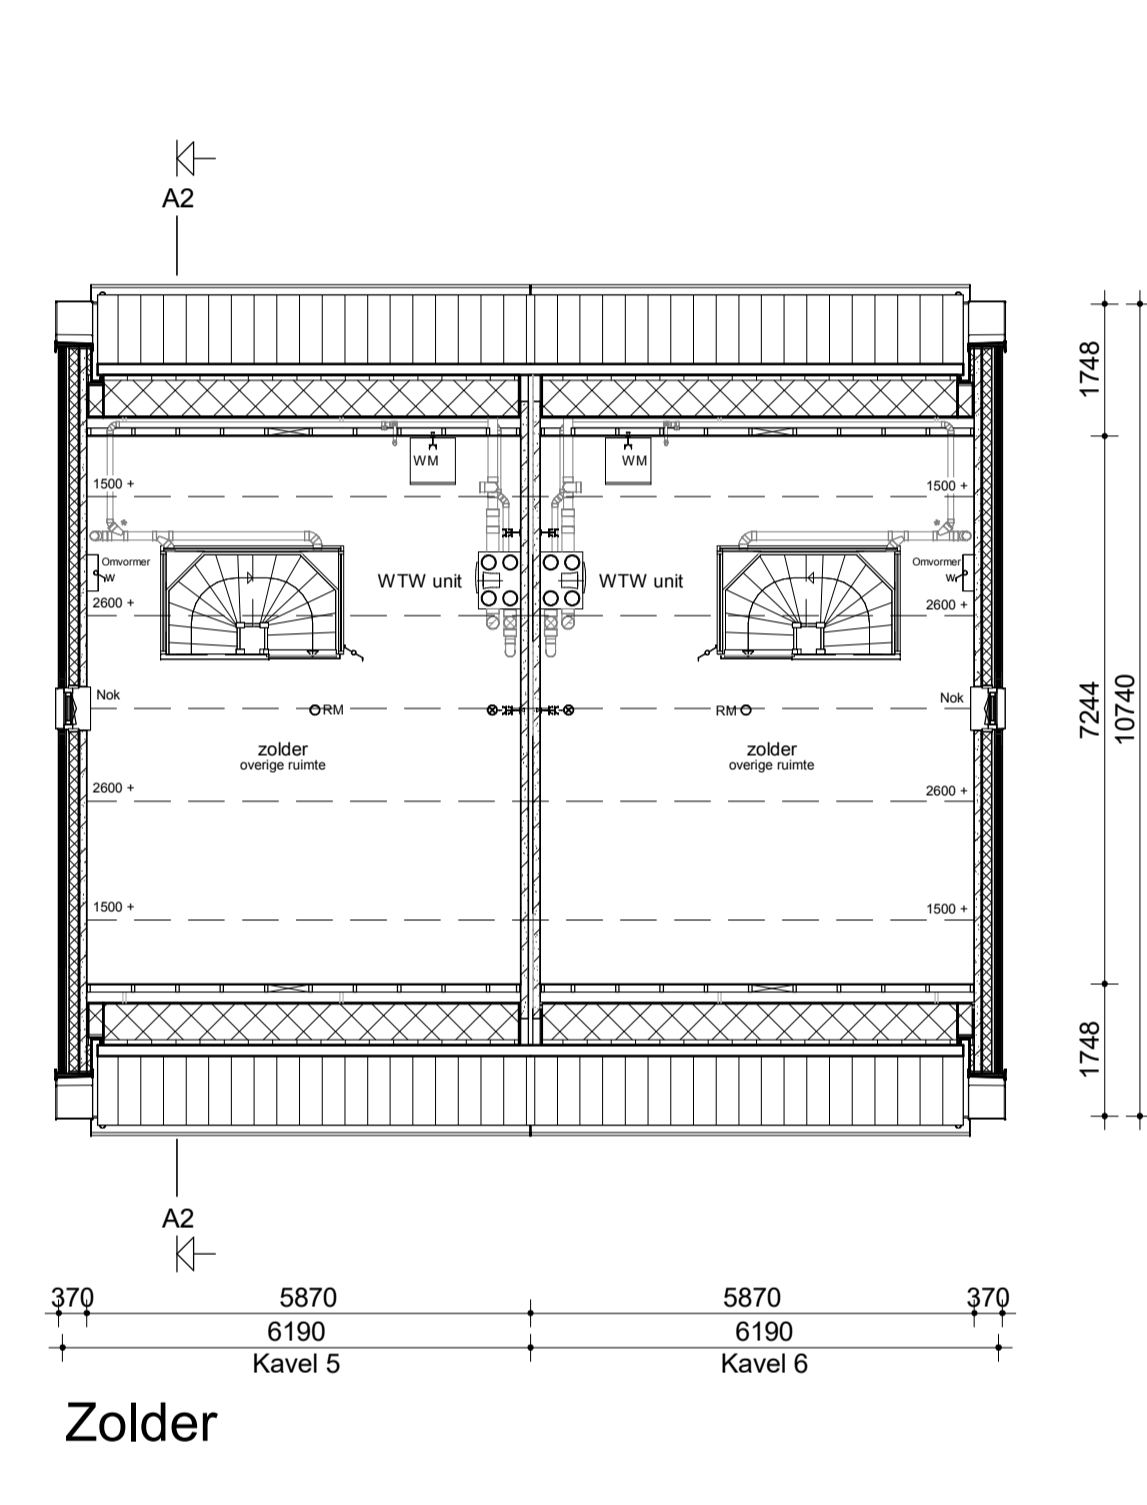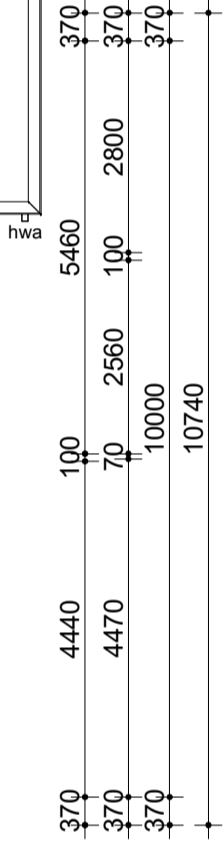


Zolder

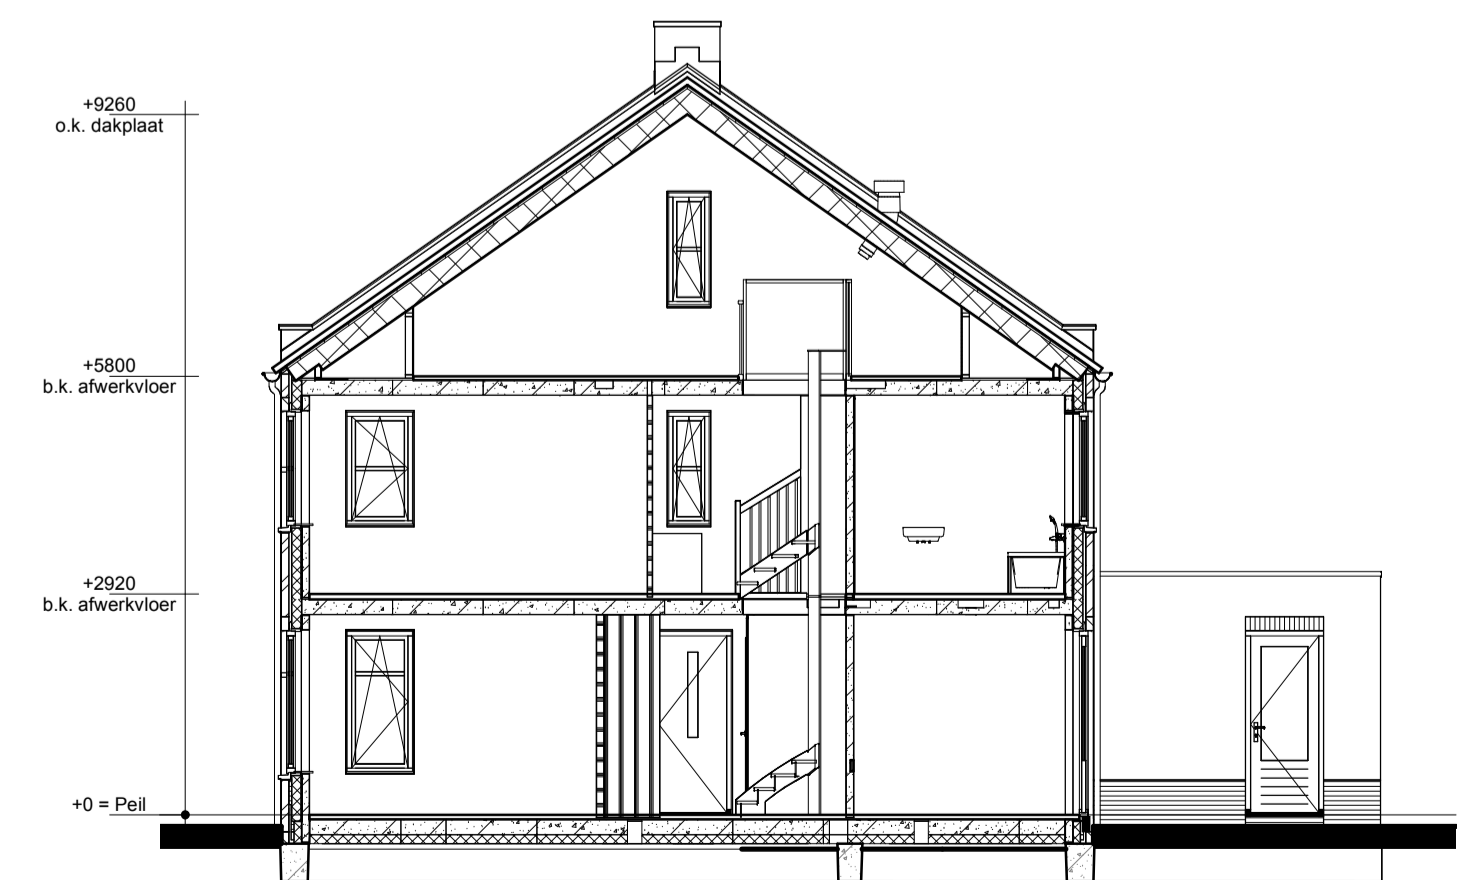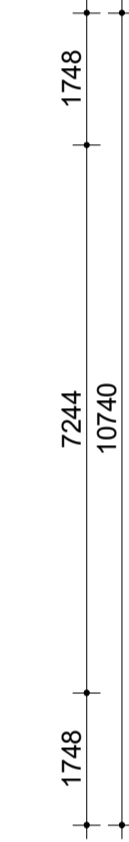

Doorsnede A2-A2

Renvooi

- Metselwerk
- Isolatie
- Betonnen wand
- Kalkzandsteen wand
- Lichte scheidingswand
- Dragend knieschot incl. afneembaar paneel tpv kruis
- Vloerverwarmingsverdeler
- WTW box
- WP
- Omvormer l.b.v. PV-panelen
- Meterkast
- Kruipruik
- Opsteplaats wasmachine
- Radiator
- Enkele schakelaar
- Dubbele schakelaar
- Wisselschakelaar
- Stansen schakelaar l.b.v. ventilatiesysteem
- Enkele wandcontactdoos met randaarde
- Dubbele wandcontactdoos geaard (boven elkaar)
- Dubbele wandcontactdoos geaard (naast elkaar)
- Plafondlichtpunt
- Wandlichtpunt
- RM Rookmelder
- WTW retourventiel
- WTW inblaasventiel
- WTW retourventiel wand
- TH Thermostaat
- THL Thermostaatleiding
- LL Loze leiding
- Bel Beldrukker
- CO2 CO2 bedieningspaneel
- CAI Aansluitpunt l.b.v. kabel
- Buitenkraan zonder afvoerput
- HWA Hemelwaterafvoer

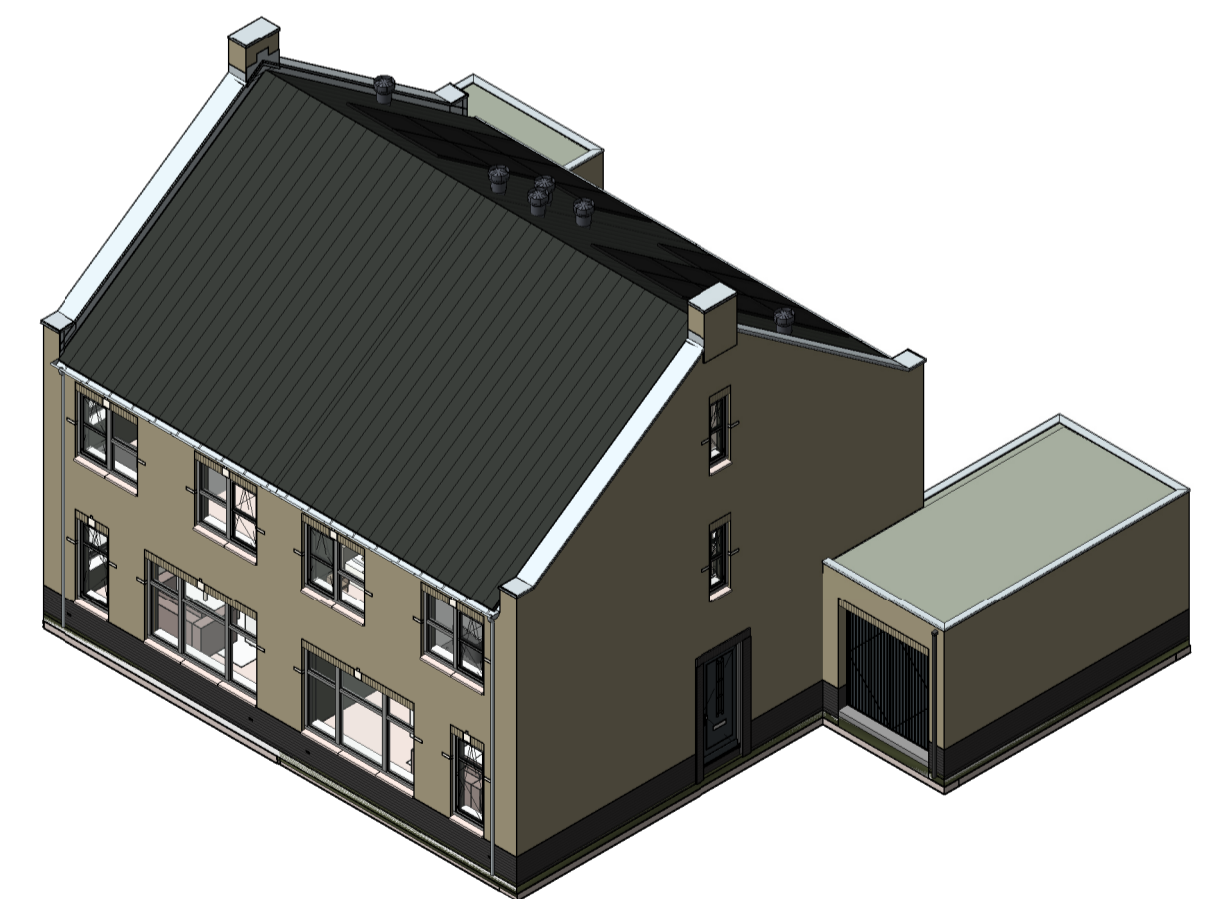

opmerkingen/gecontroleerd:	Mp: D.d. Omkering afdragen:
Bouwconcept:	project: 2/12 woningen type "Broeder" Twee-onder-een-kapwoning In het plan "De Maten" te Borne
IDENTIS DOOR ROOSDOM TIJHUIS	opdrachtgever: Bouwbedrijf Roosdom Tijhuis B. V.
RoosdomTijhuis	onderdeel: Verkooptekening kavel 5-6
ontwerp: Ir. RHJ Velthuis	schaal: 1:100
grotekond: 24-01-2024	tek. nr.: V-01b
datum: 25-1-2024 09:34:11	werk nr.: 6191