



Kavel 14

Kavel 15

Kavel 14

Kavel 15

Kavel 14








Kavel 15

Voorgevel

Linker zijgevel

Achtergevel


Rechter zijgevel

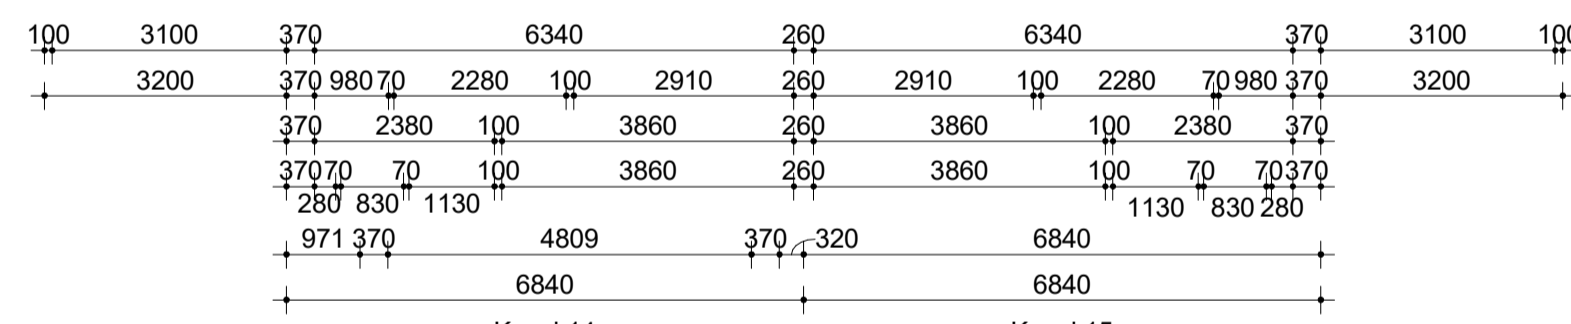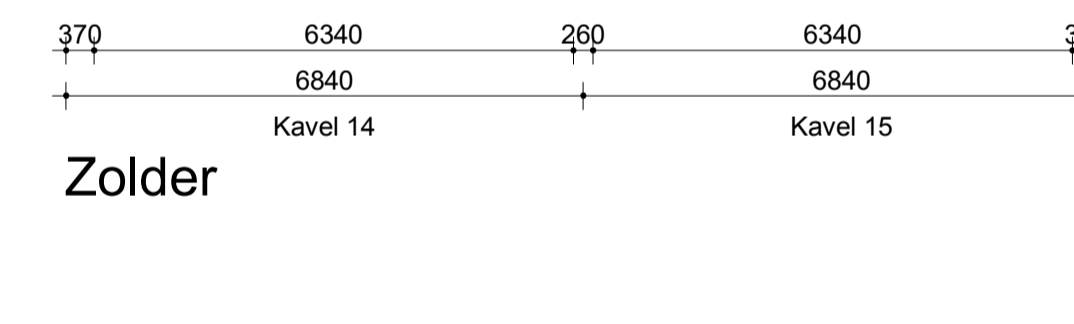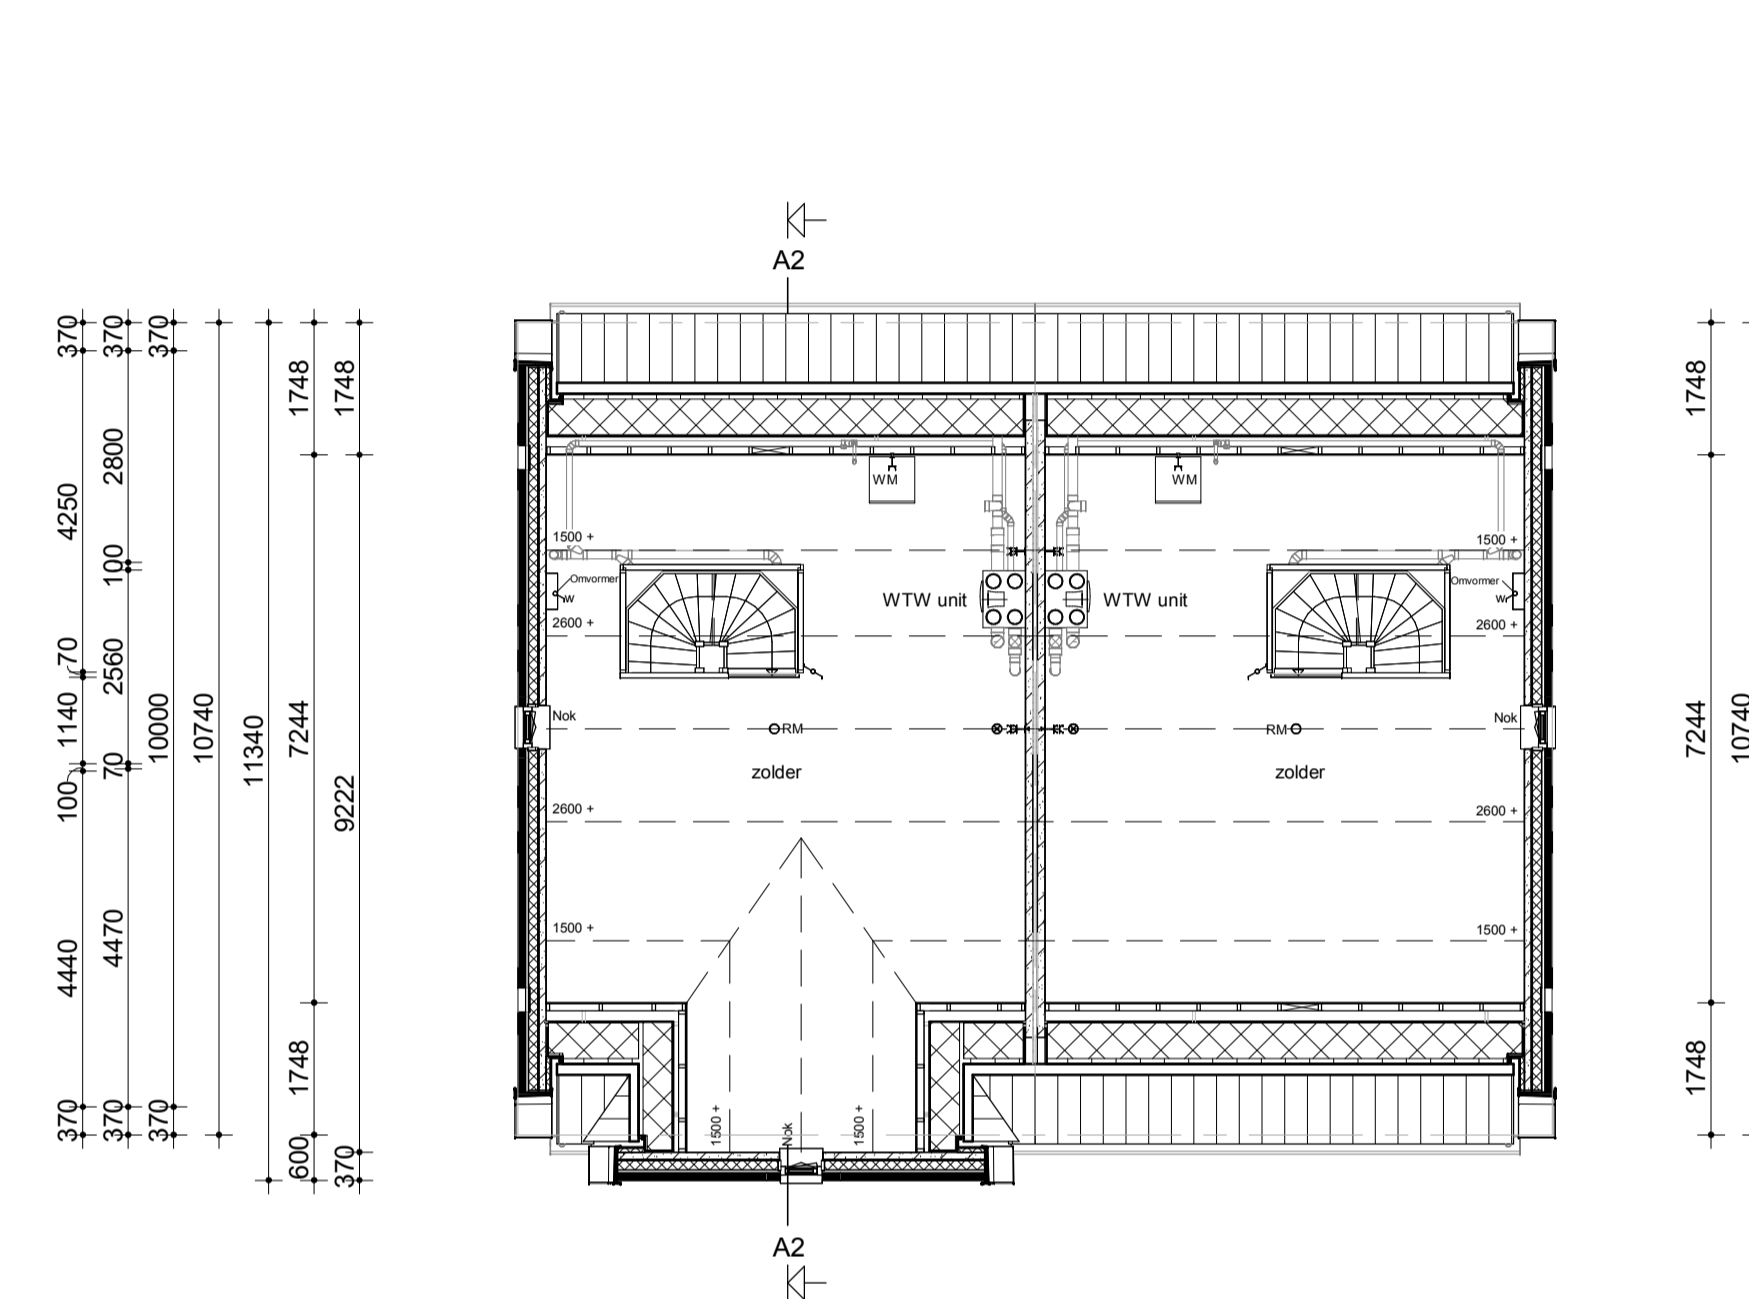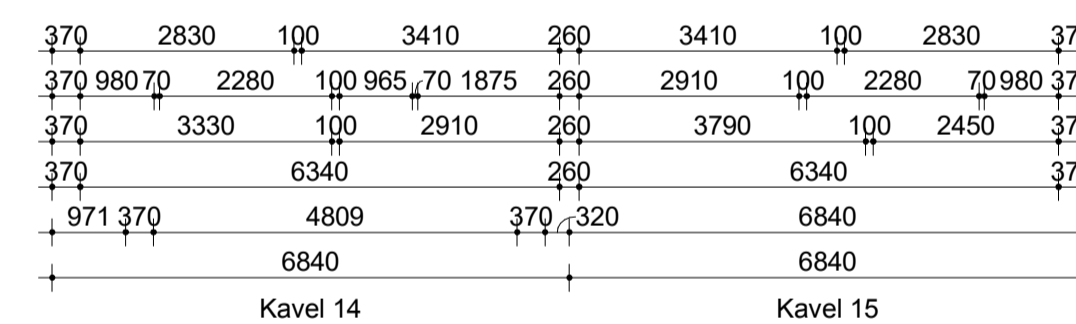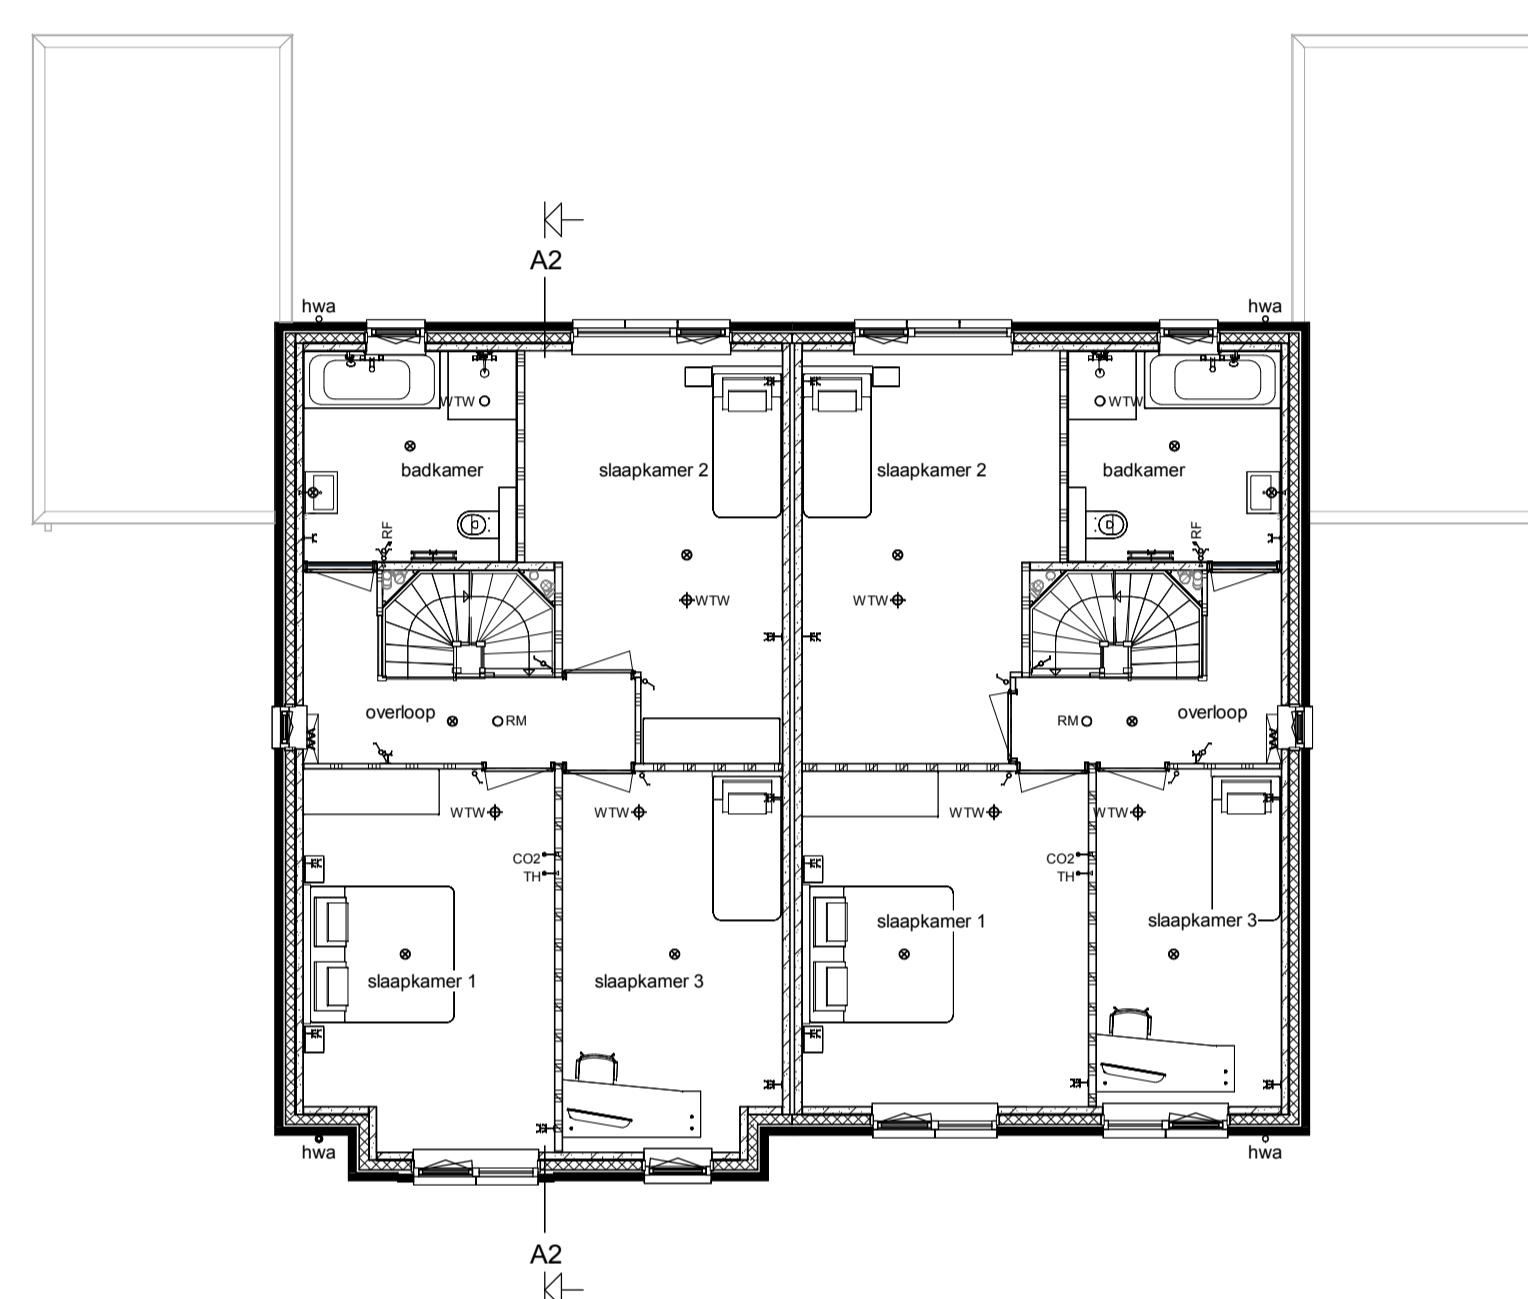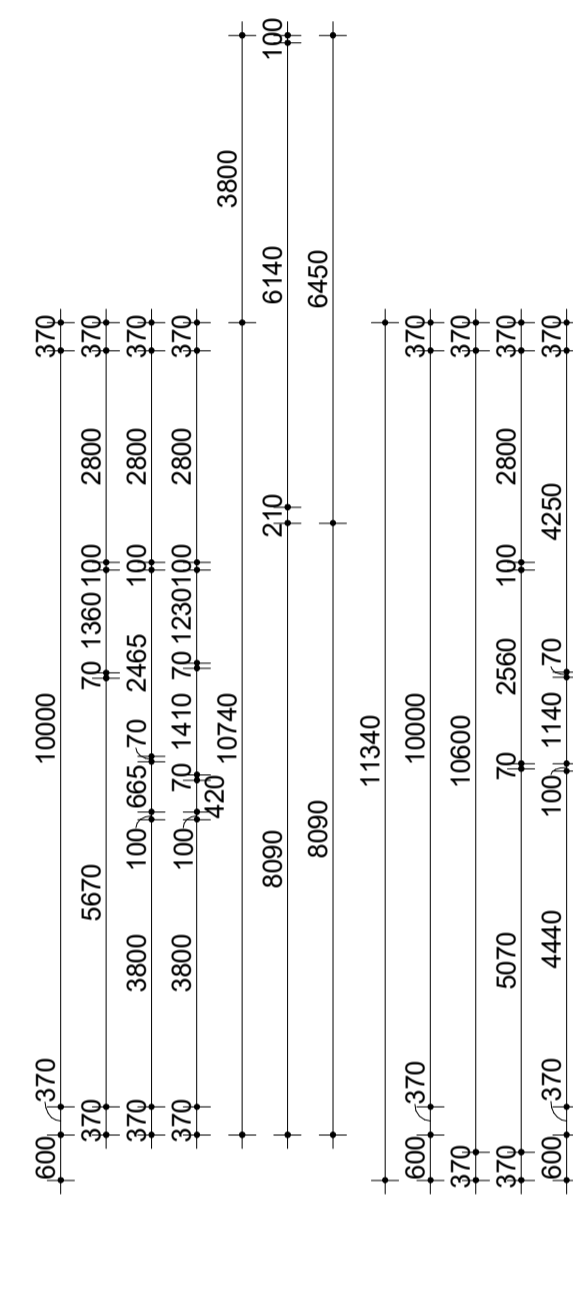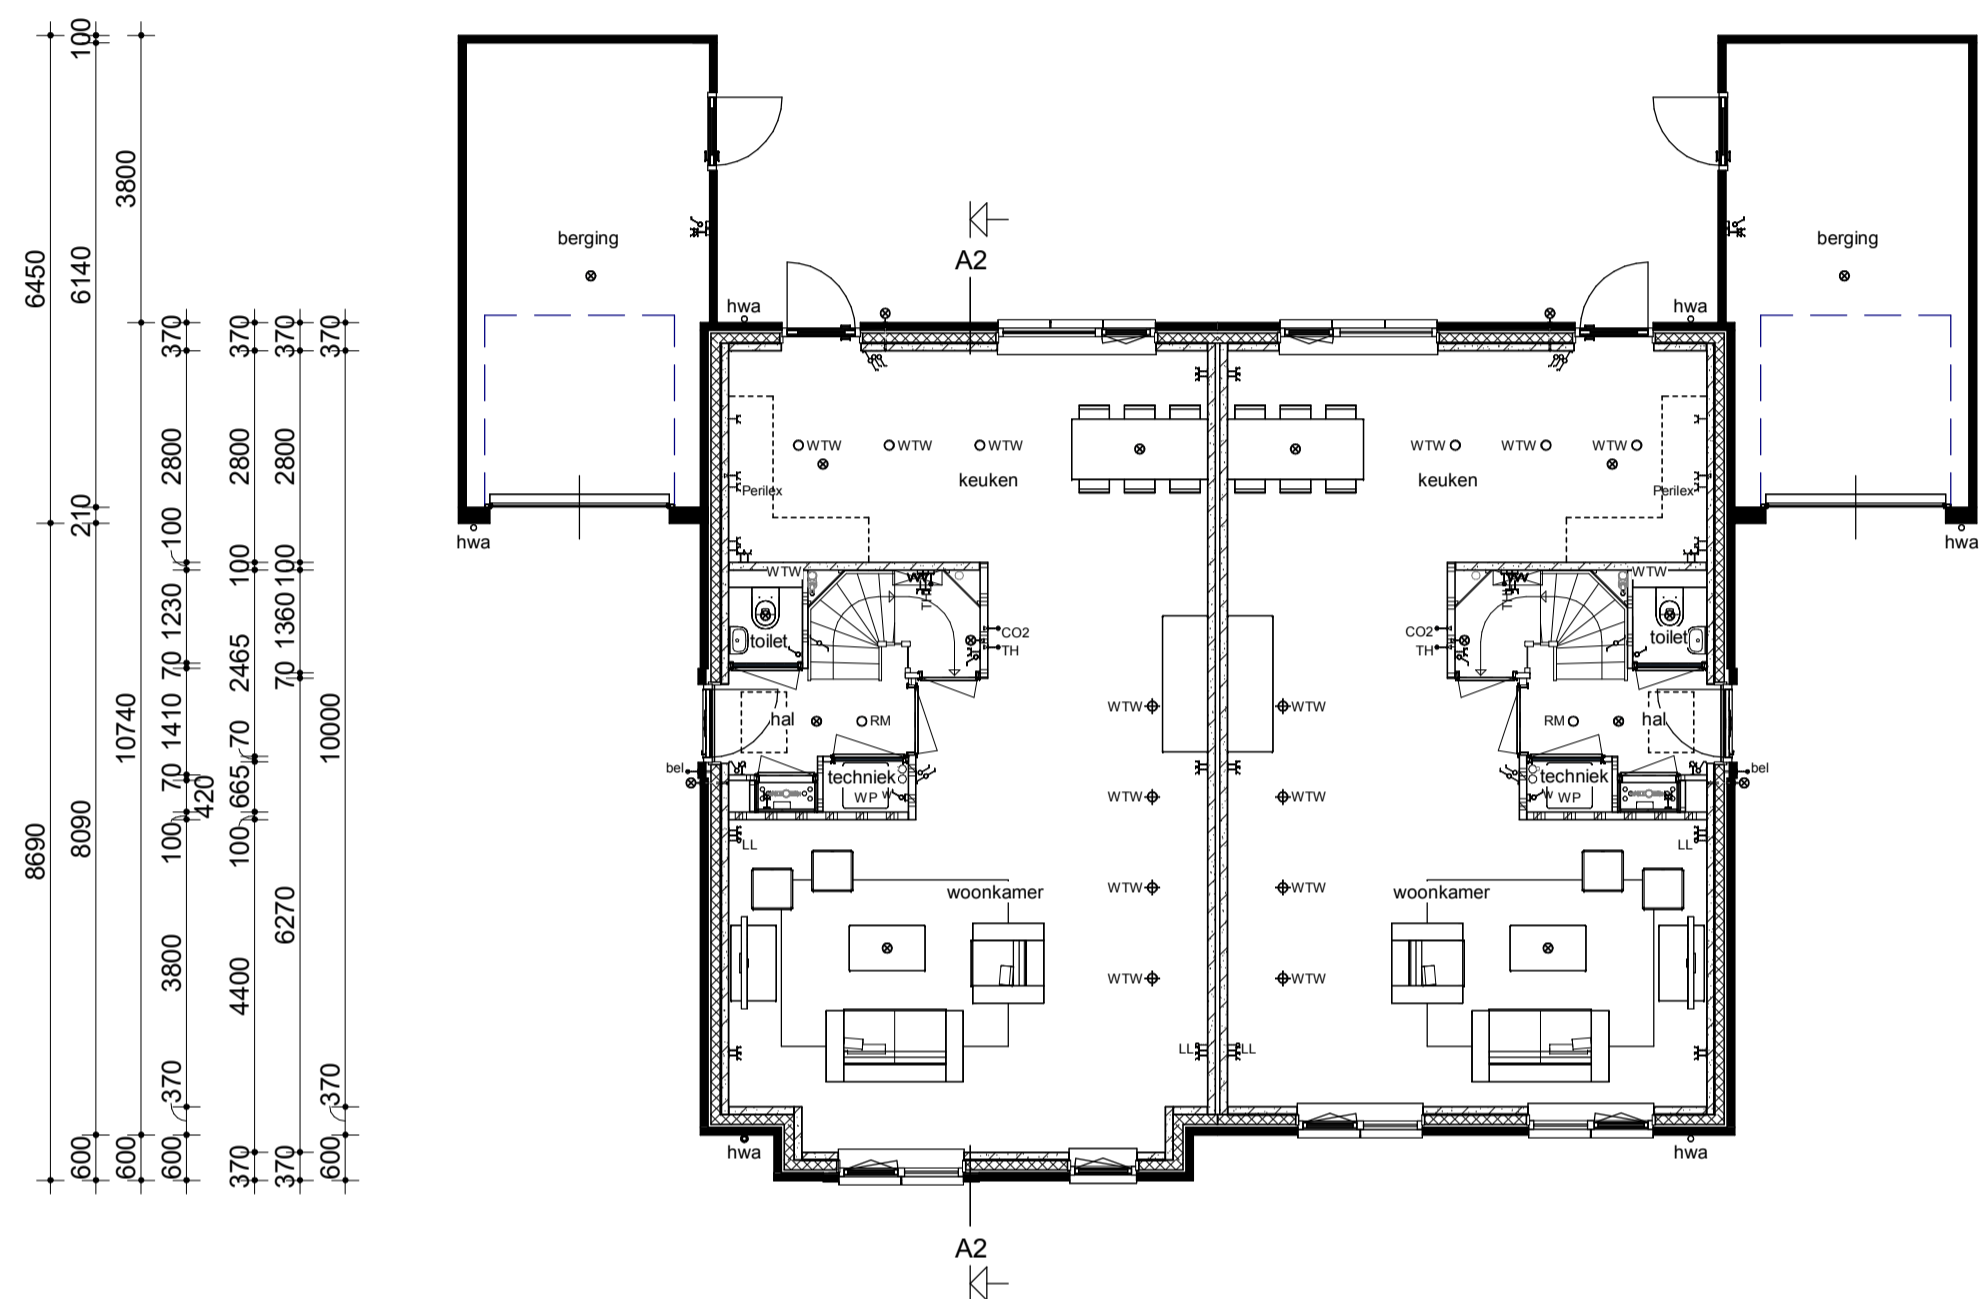

Begane grond

Verdieping


Zolder

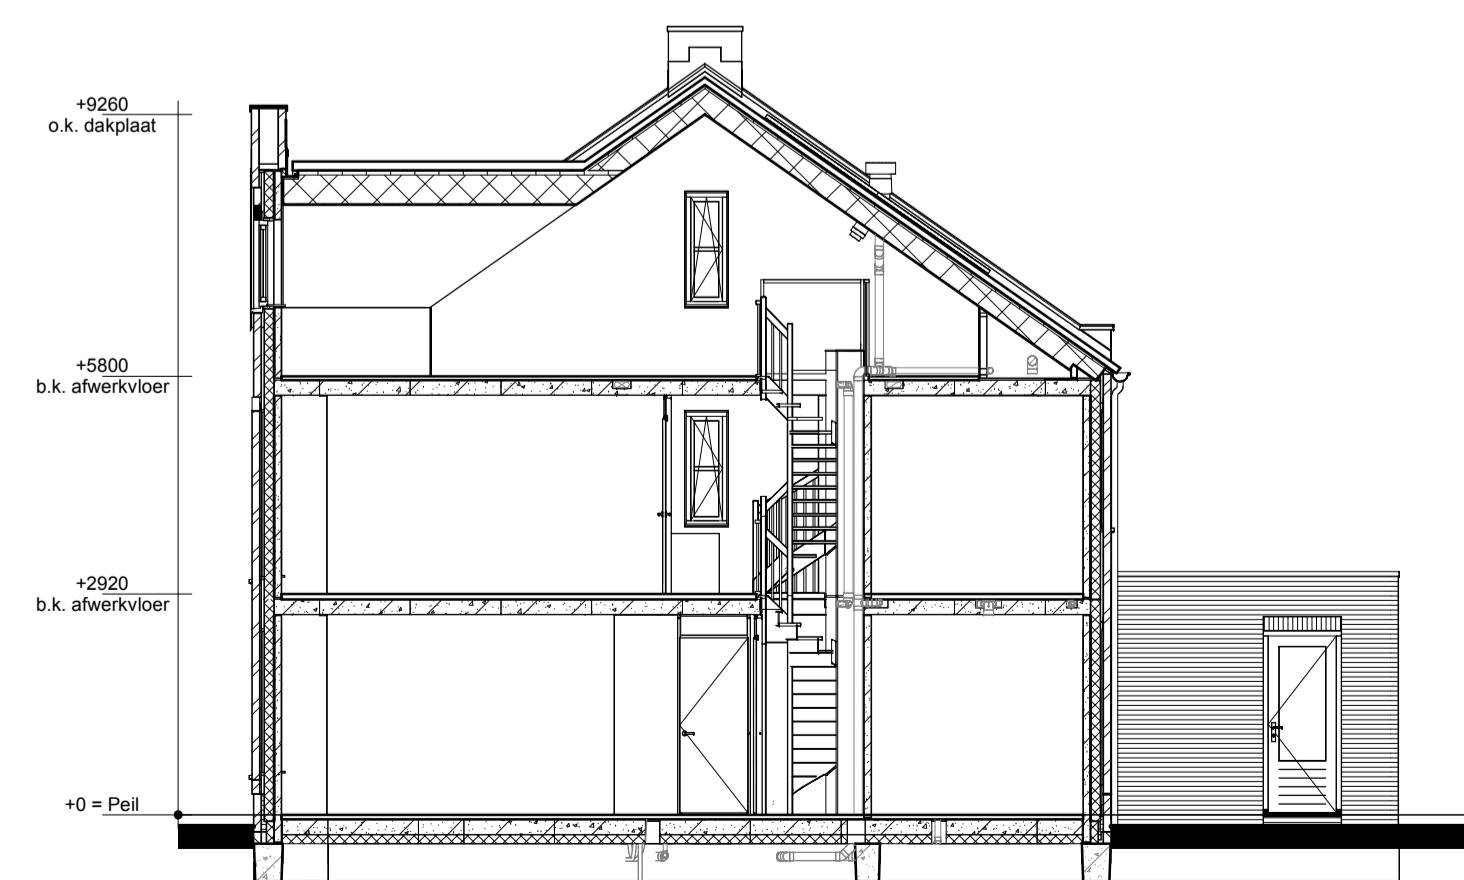

Doorsnede A2-A2

Renvooi

- Metselwerk
- Isolatie
- Betonnen wand
- Kalkzandsteen wand
- Lichte scheidingswand
- Dragend knieschot incl. afneembaar paneel tpv kruis
- VVW
- VVW
- WTW box
- WP
- Omvormer t.b.v. PV-panelen
- Meterkast
- Kruipluik
- WM
- Radiator
- Enkele schakelaar
- Dubbele schakelaar
- Wisselschakelaar
- Standen schakelaar t.b.v. ventilatiesysteem
- Enkele wandcontactdoos met randaarde
- Dubbele wandcontactdoos geaard (boven elkaar)
- Dubbele wandcontactdoos geaard (naast elkaar)
- Plafondlichtpunt
- Wandlichtpunt
- ORM
- WTW retourventiel
- WTW inblaasventiel
- WTW retourventiel wand
- TH
- THL
- LL
- Bel
- CO2
- Buitenkraan zonder afvoerput
- HWA

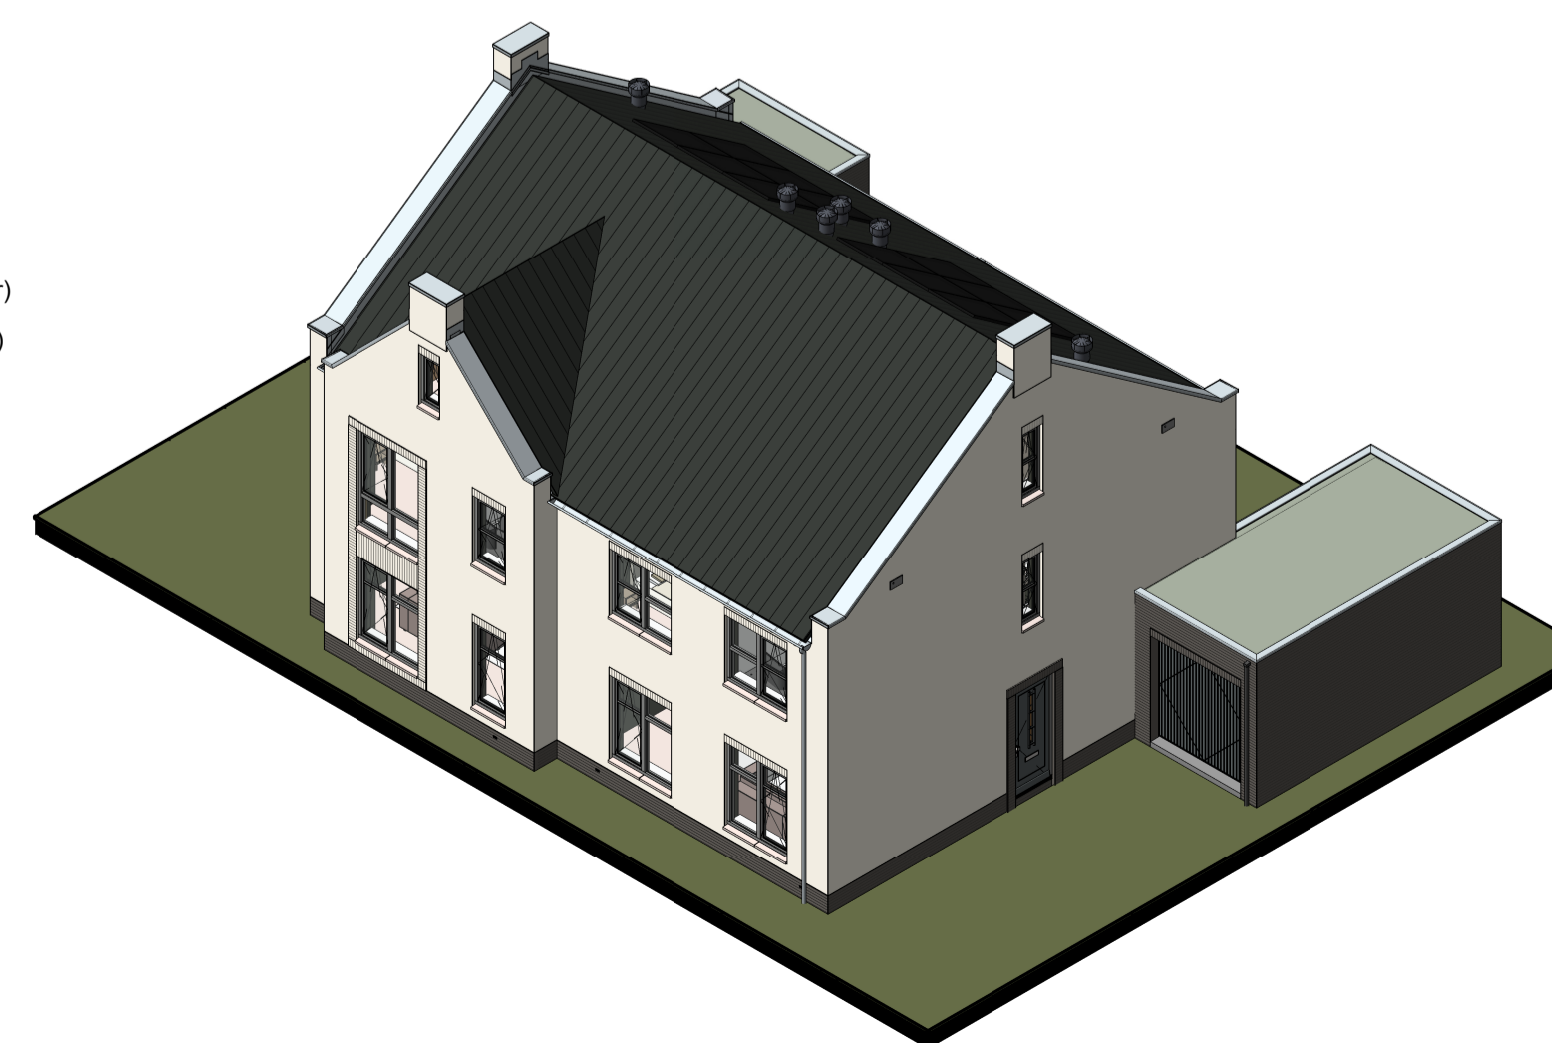

opmerkingen/ gecontroleerd:	Mfj: Dae: d.d. Omschrijving afgegeven:
Bouwconcept:	project: <b>14 woningen type "Jasmijn"</b> Twee-onder-een-kapwoning In het plan "Ydenhoogte" te Hardenberg
<b>IDENTIS</b> DOOR ROOSDOM TIJHUIS	opdrachtgever: <b>Bouwbedrijf Roosdom Tijhuis B.V.</b>
RoosdomTijhuis	onderdeel: <b>Verkooptekening kavel 14-15</b>
Bouwbedrijf Roosdom Tijhuis bv Juliusstraat 8 Postbus 227 7460 AE RUSSEN TELEFOON 0548 51 80 24 E-MAIL info@roosdomtijhuis.nl WEBSITE www.roosdomtijhuis.nl	ontwerp: <b>Ir. RHJ Velthuis</b>
datum: 21-03-2024	schaal: <b>1:100</b>
probleem: 20-2104-00-04	blk. nr.: <b>V-01b</b>
	werk nr.: <b>6471</b>