

Kavel 21

Kavel 22

Kavel 21

Kavel 22

Kavel 21






Kavel 22

Voorgevel


Linker zijgevel

Achtergevel

Rechter zijgevel

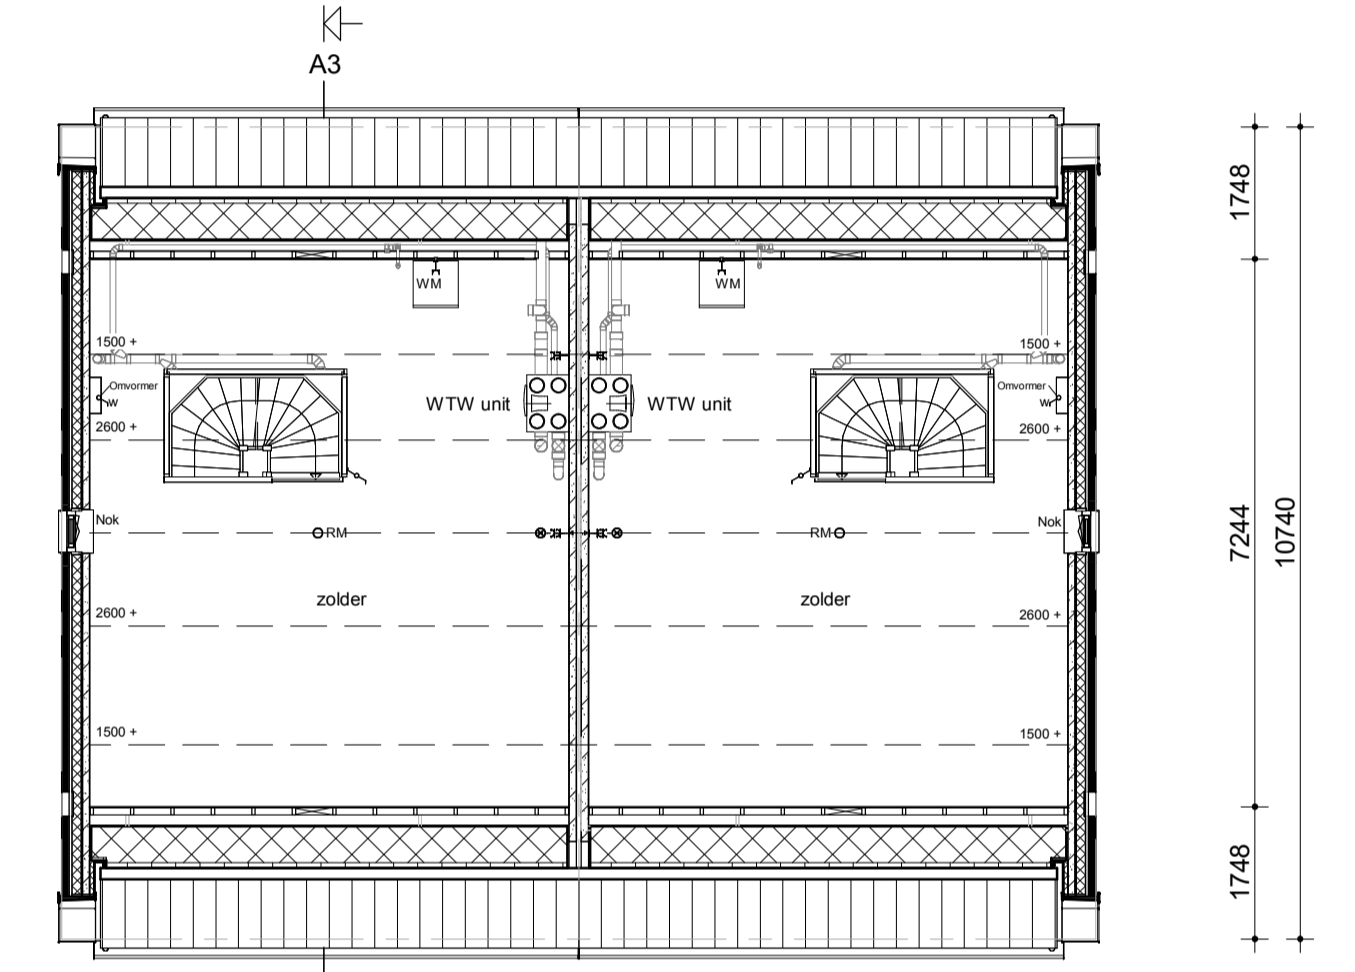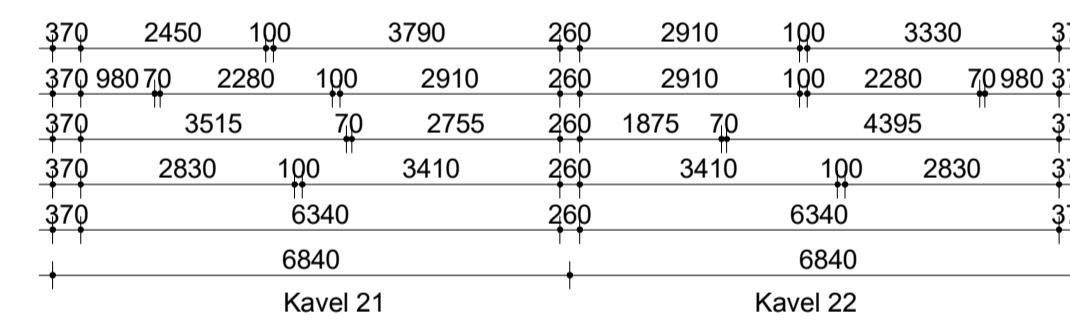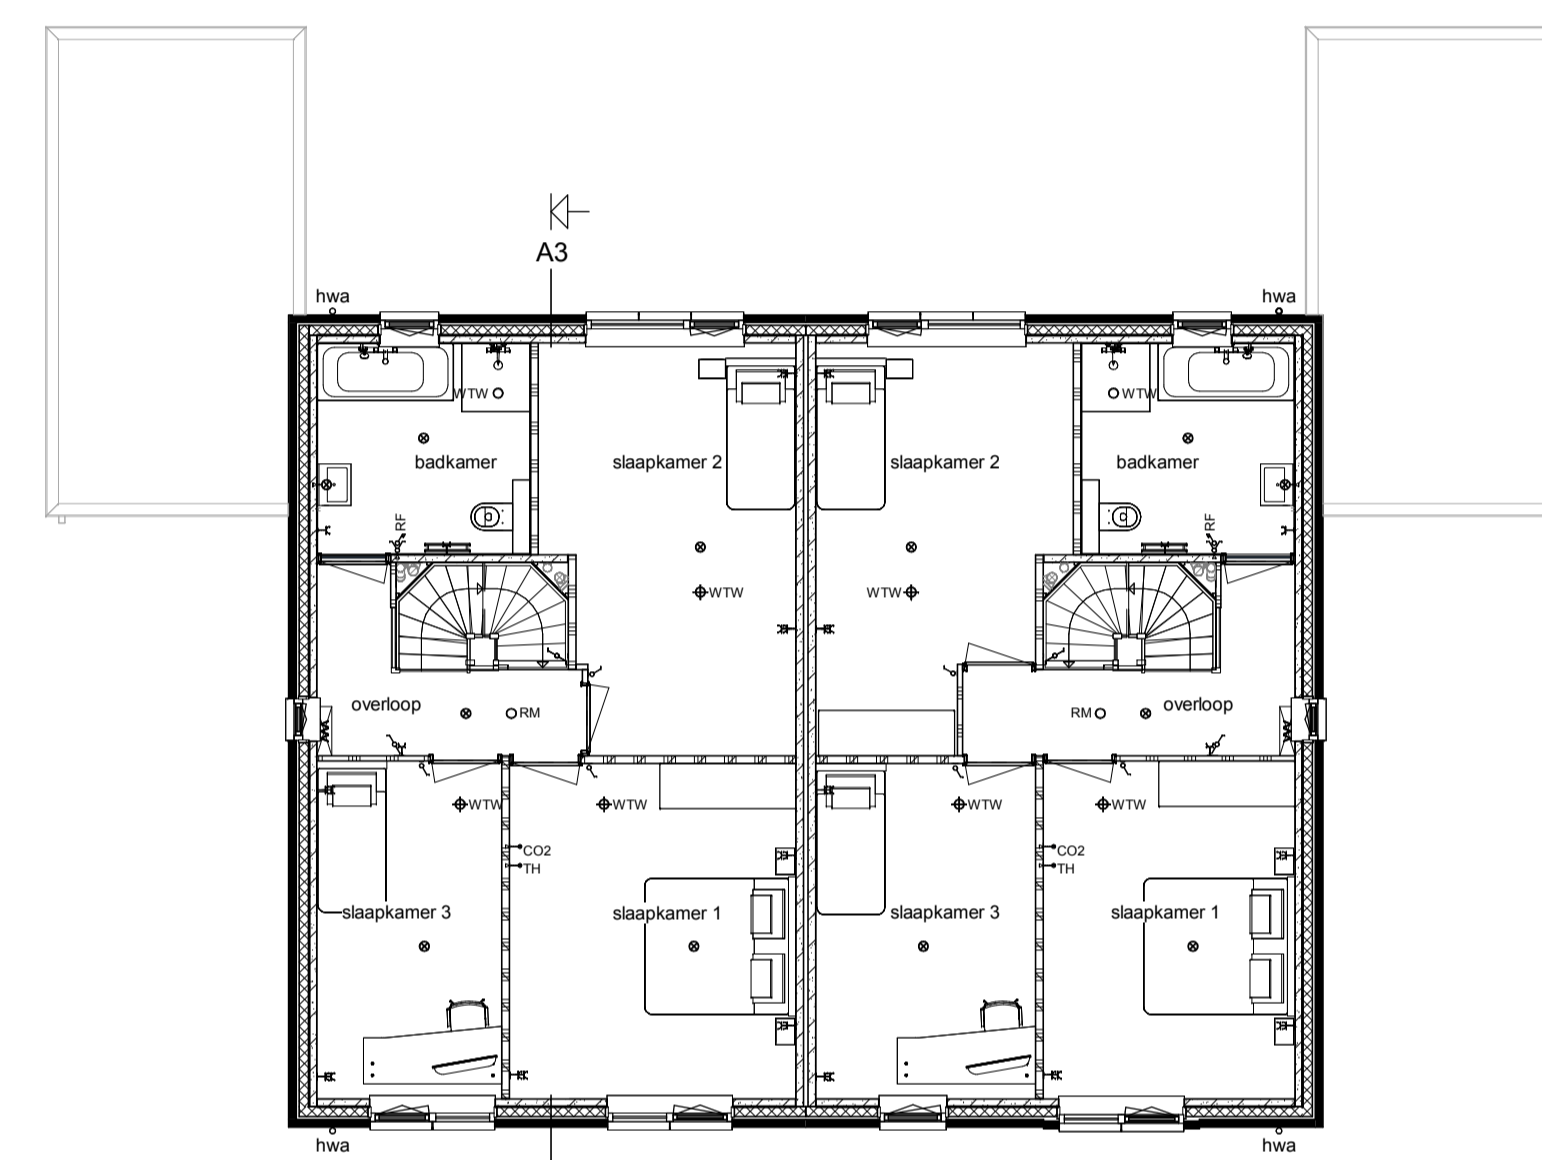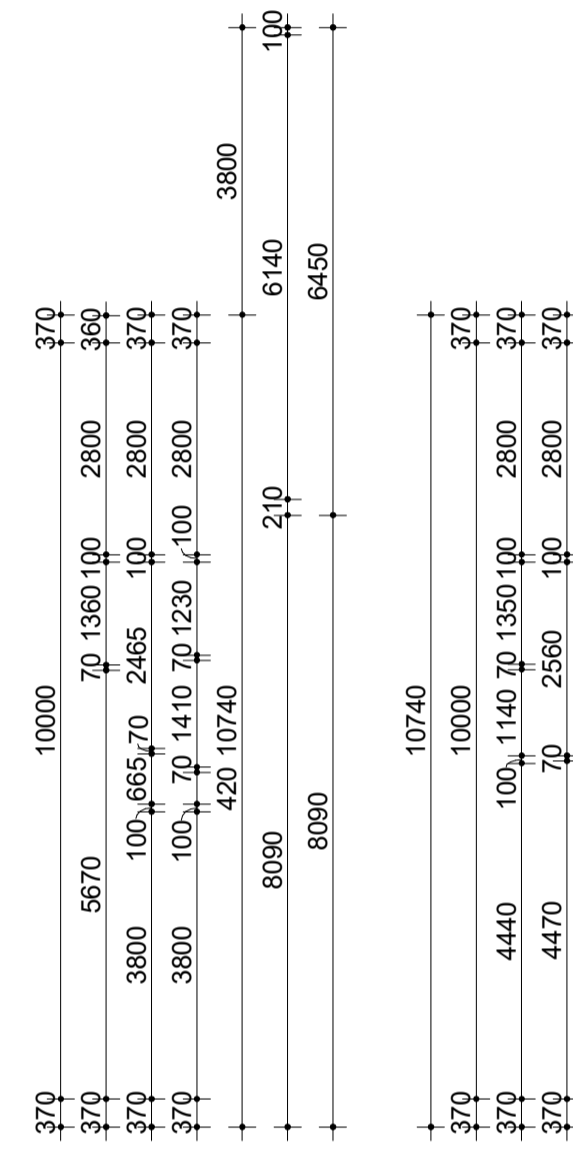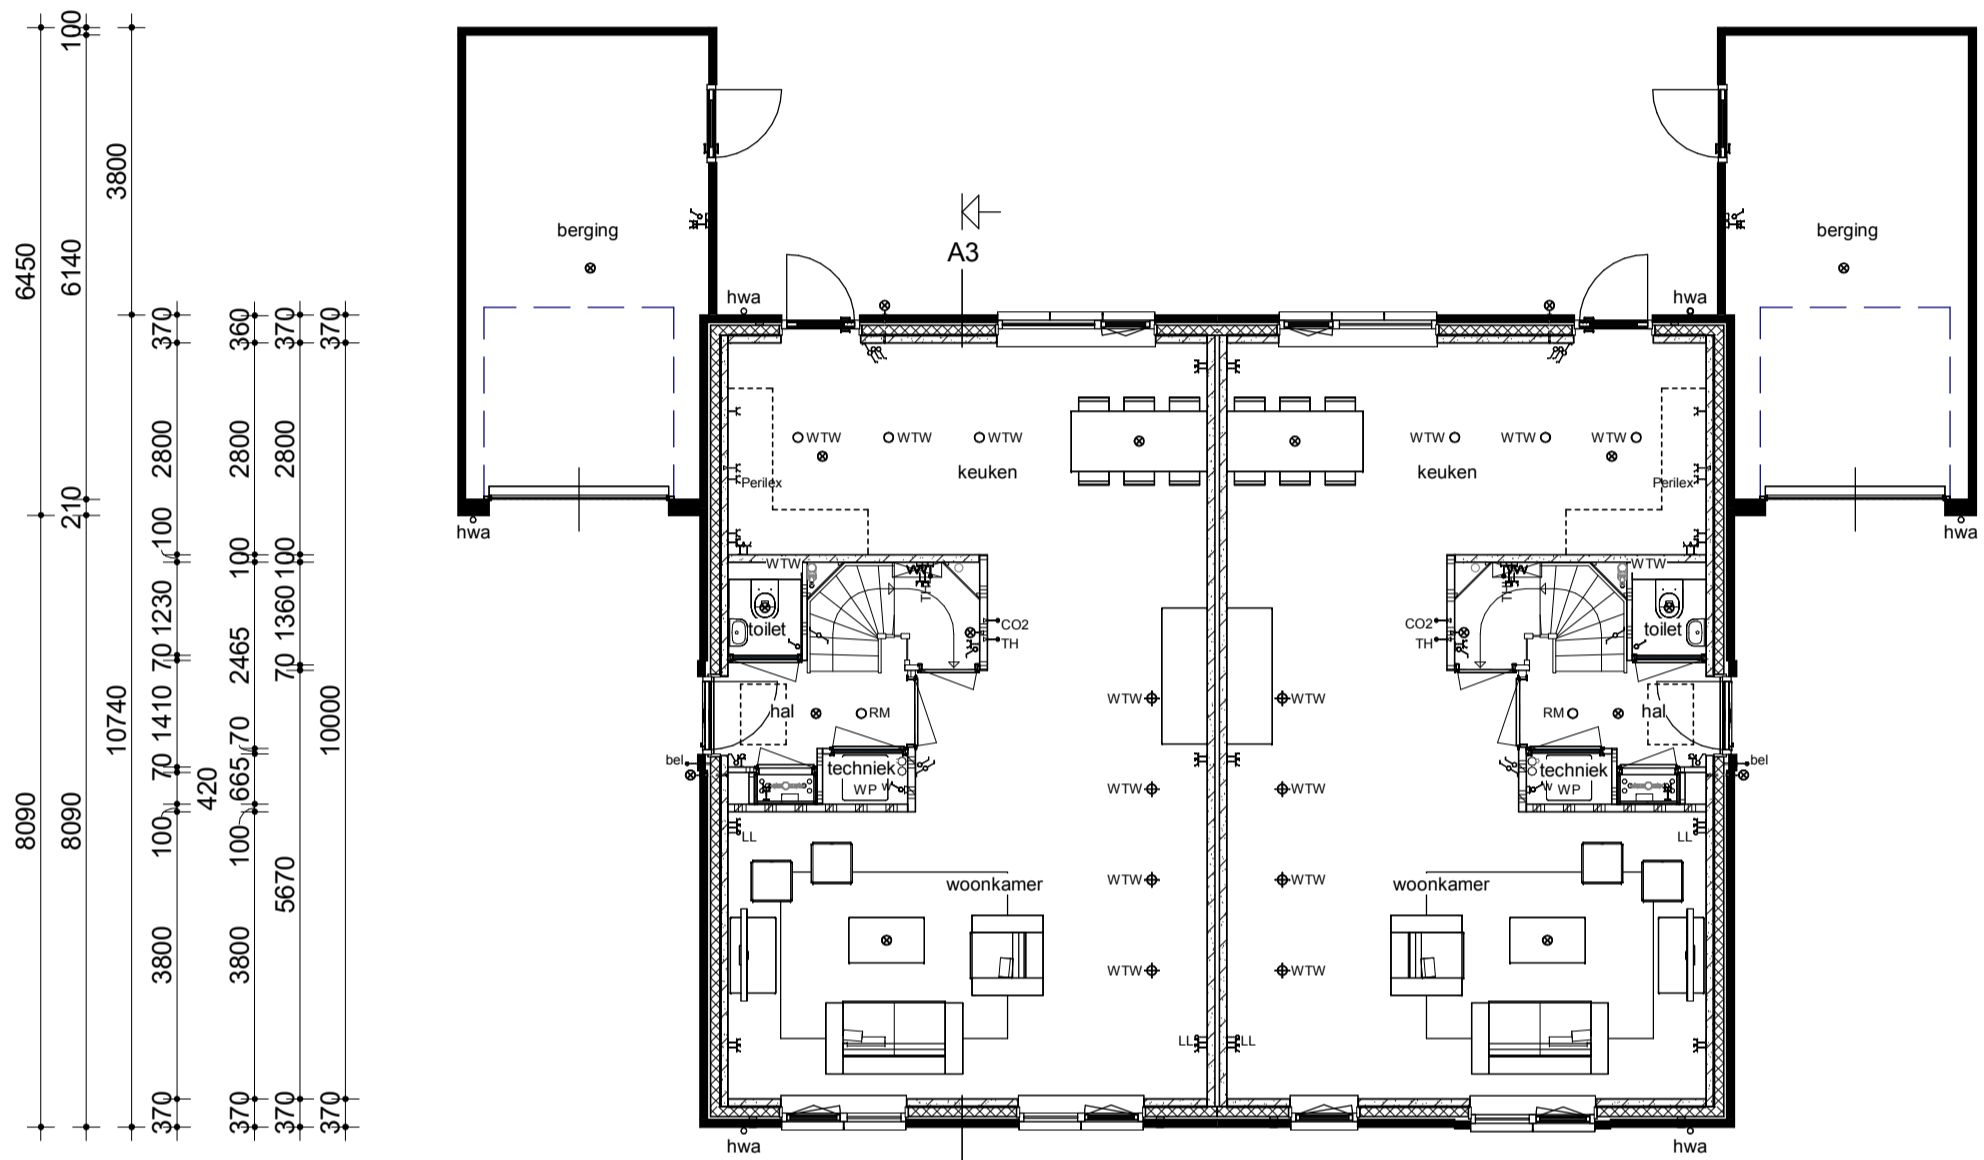


Zolder

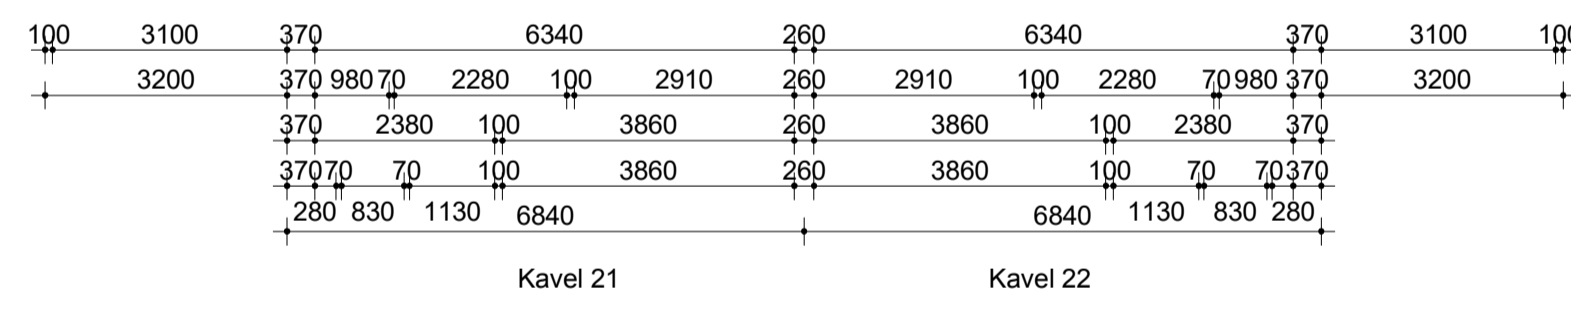

Begane grond


Verdieping

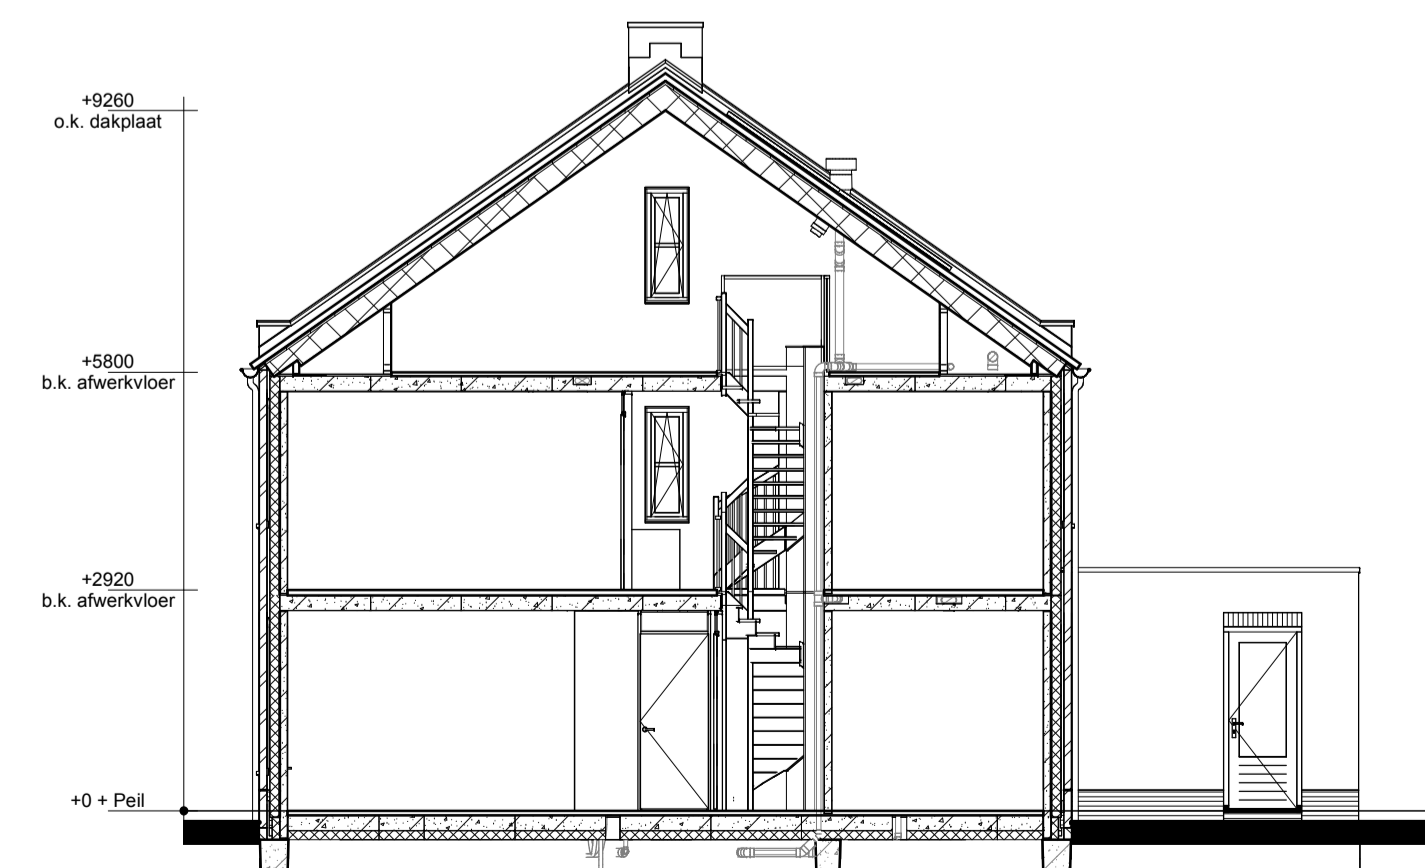

Doorsnede A3-A3

Renvooi

- | | | | |
|--|---|--|---|
| | Metselwerk | | Enkele schakelaar |
| | Isolatie | | Dubbele schakelaar |
| | Betonnen wand | | Wisselschakelaar |
| | Kalkzandsteen wand | | Standen schakelaar t.b.v. ventilatiesysteem |
| | Lichte scheidingswand | | Enkele wandcontactdoos met randaarde |
| | Dragend knieschot incl. afneembaar paneel tpv kruis | | Dubbele wandcontactdoos geaard (boven elkaar) |
| | Vloerverwarmingsverdeler | | Dubbele wandcontactdoos geaard (naast elkaar) |
| | WTW box | | Plafondlichtpunt |
| | Warmtepomp | | Wandlichtpunt |
| | Omvormer t.b.v. PV-panelen | | Rookmelder |
| | Meterkast | | WTW retourventiel |
| | Kruipruik | | WTW inblaasventiel |
| | Opstelplaats wasmachine | | WTW retourventiel wand |
| | Radiator | | Thermostaat |
| | | | Thermostaatleiding |
| | | | Beldrukker |
| | | | CO2 bedieningspaneel |
| | | | Buitenkraan zonder afvoerput |
| | | | Hemelwaterafvoer |

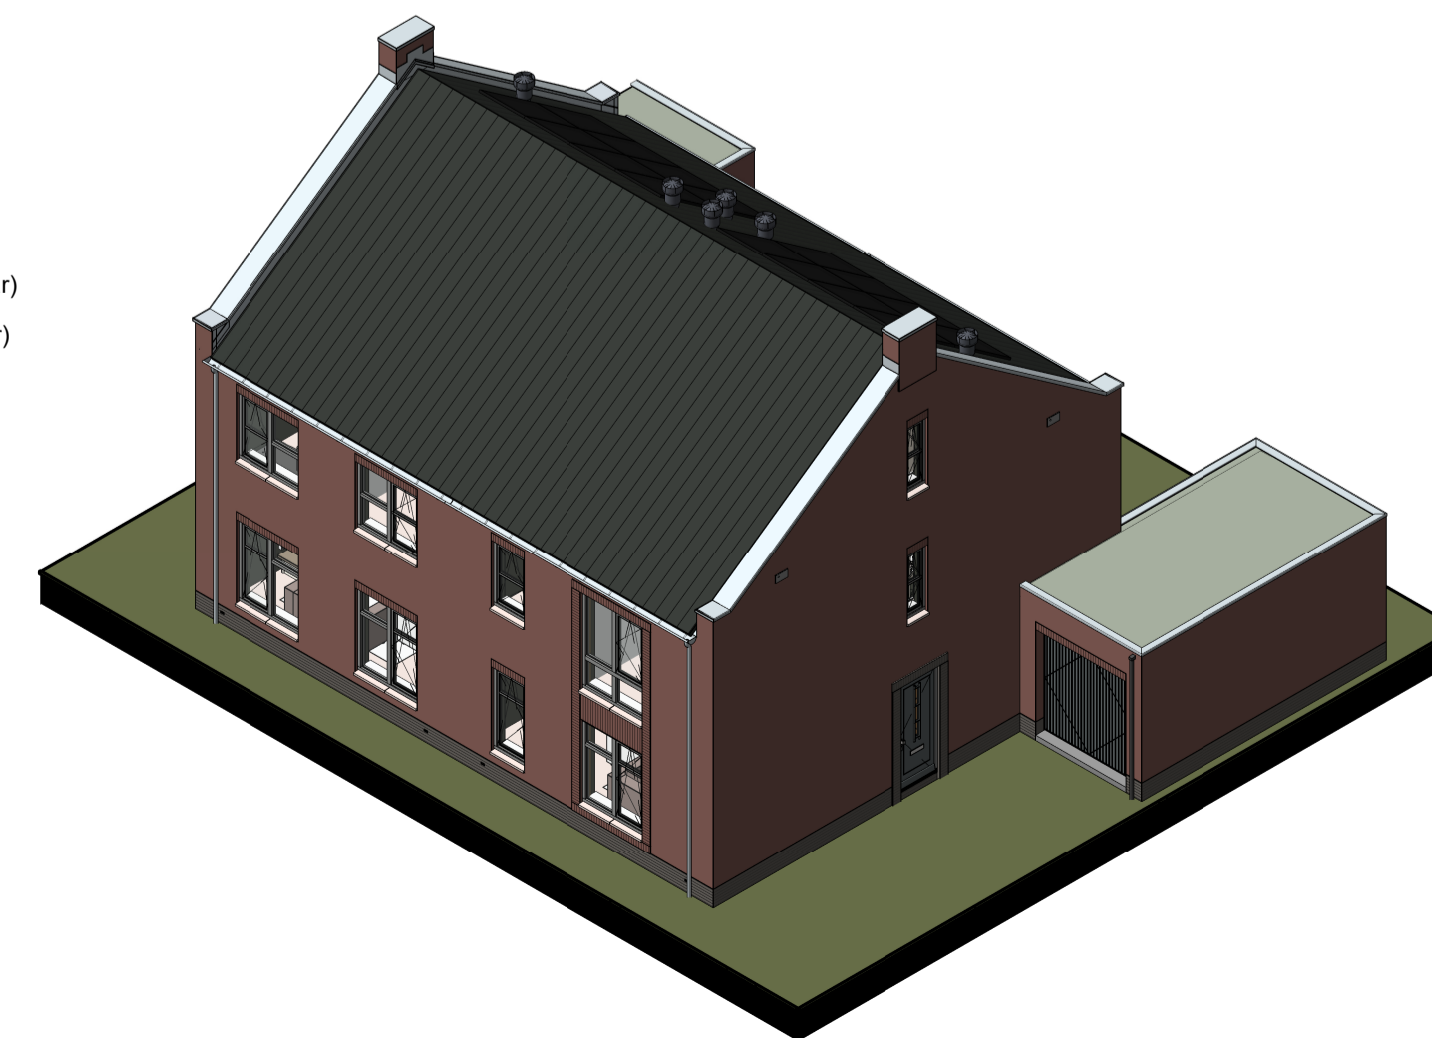

opmerkingen/gecontroleerd:	Mjt: Dit is een Omkering en/of wijziging:
Bouwconcept:	project: 14 woningen type "Jasmijn" Twee-onder-een-kapwoning In het plan "Ydenhoogte" te Hardenberg
IDENTIS DOOR ROOSDOM TIJHUIS	opdrachtgever: Bouwbedrijf Roosdom Tijhuis B.V.
RoosdomTijhuis	onderdeel: Verkooptekening kavel 21-22
Bouwbedrijf Roosdom Tijhuis bv Juliusstraat 8 Postbus 227 7460 AE RUSSEN TELEFOON 0548 51 80 24 E-MAIL info@roosdomtijhuis.nl WEBSITE www.roosdomtijhuis.nl	ontwerp: Ir. RHJ Velthuis
datum: 21-03-2024	schaal: 1:100
probleem: 20-2-2024 09:10:20	grotekond: V-01c
	werk nr.: 6471