




Voorgevel


Linker zijgevel

Achtergevel


Rechter zijgevel

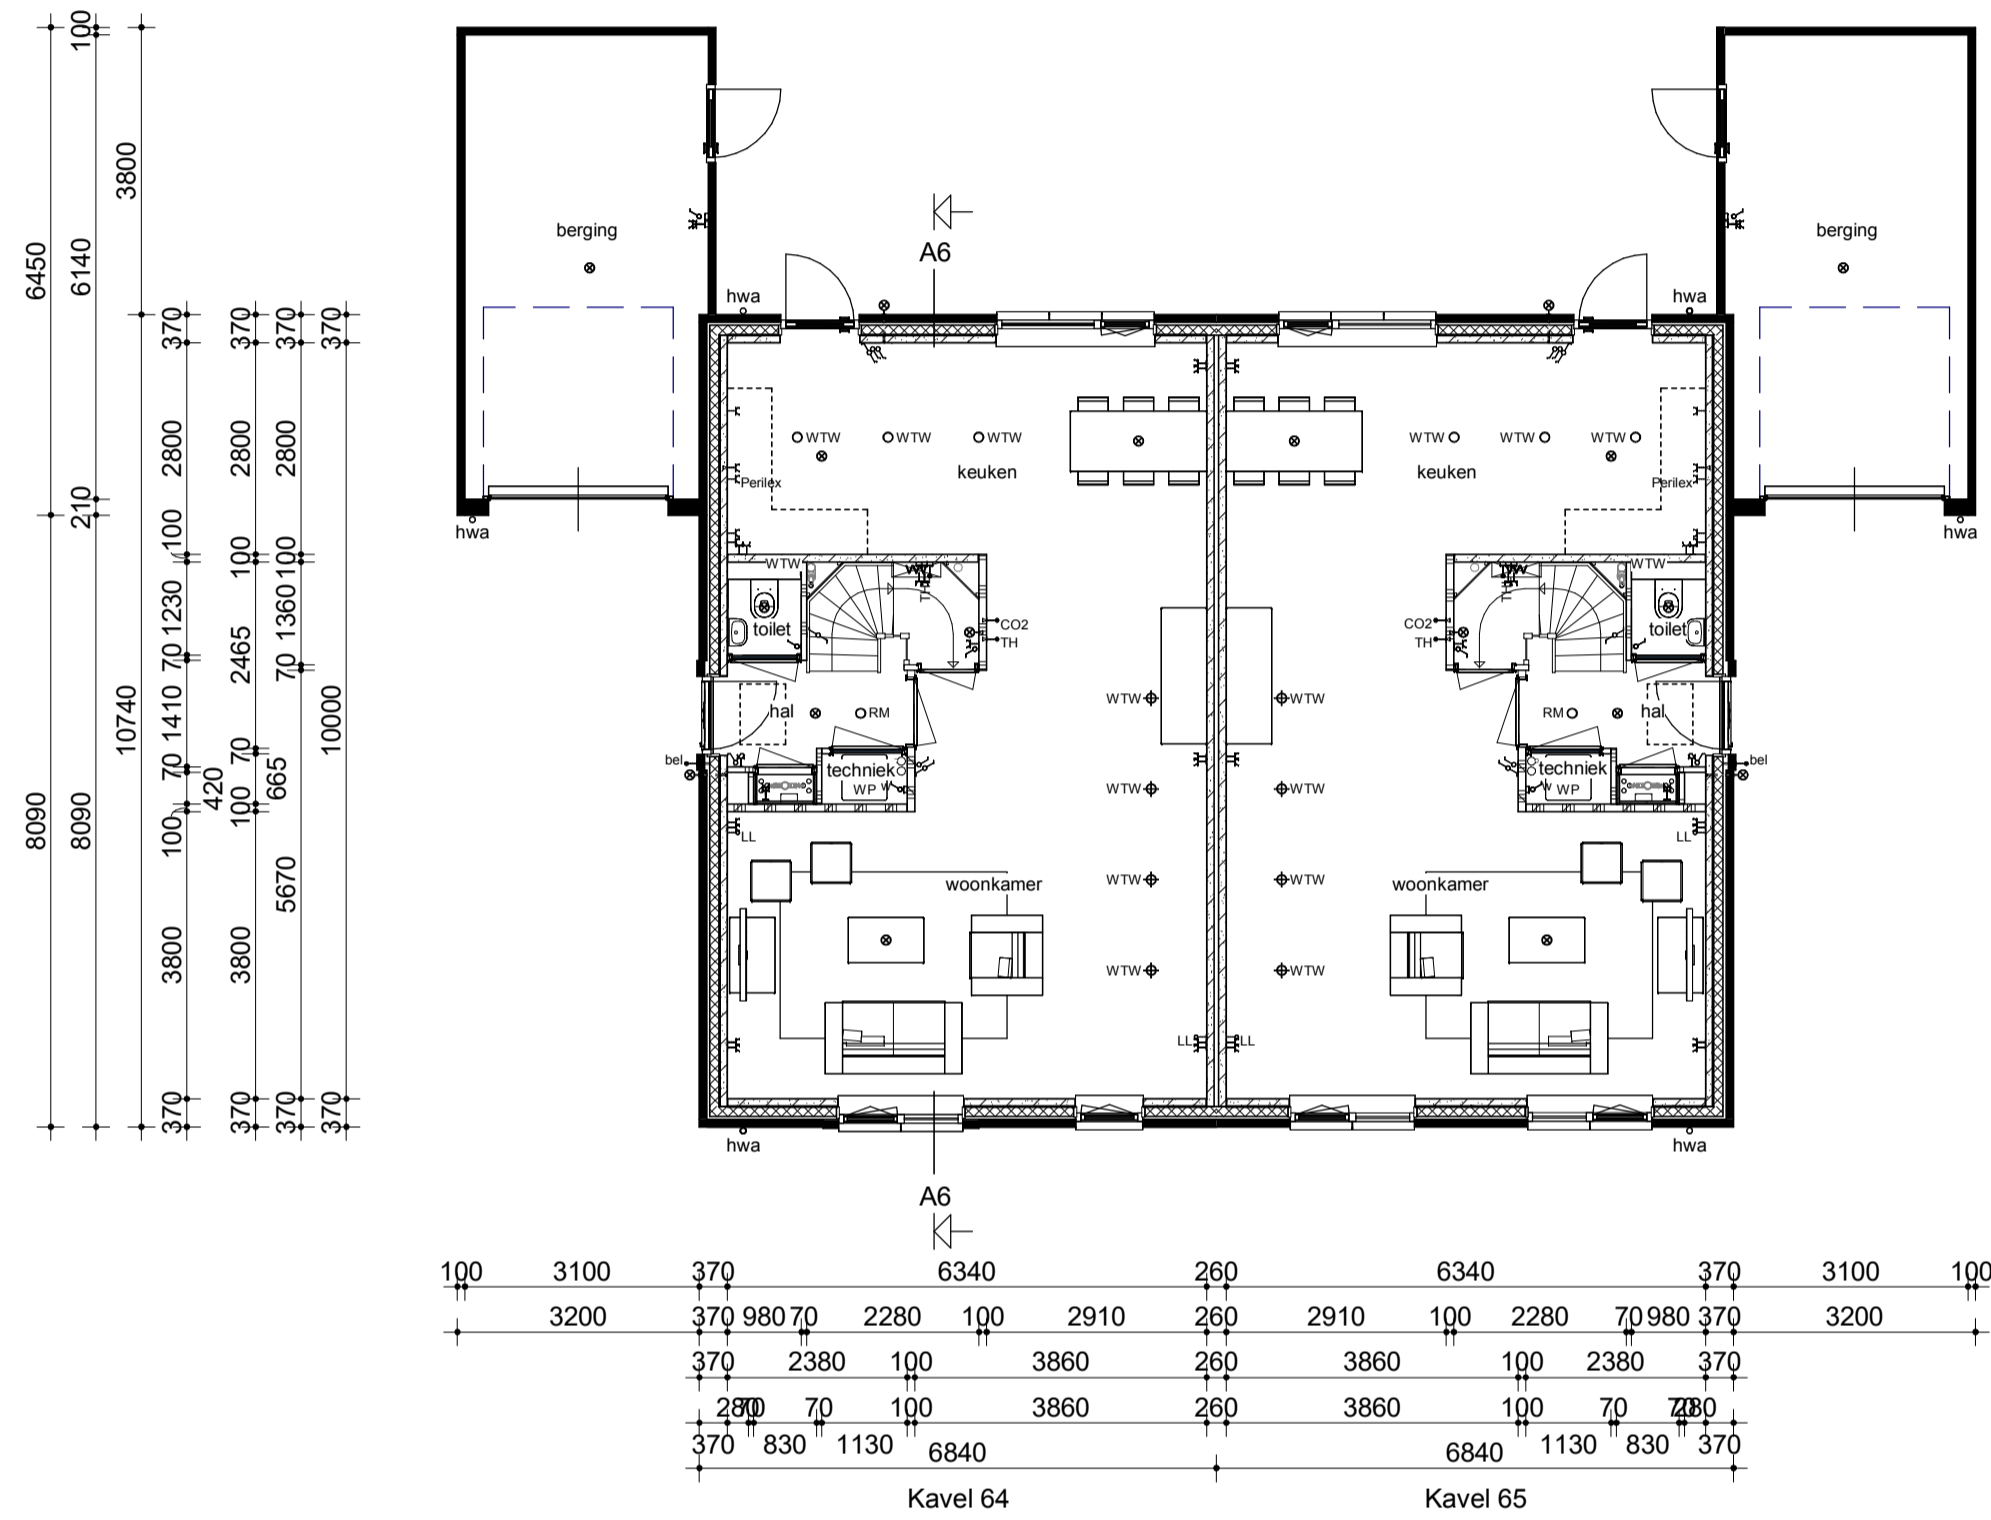


Begane grond

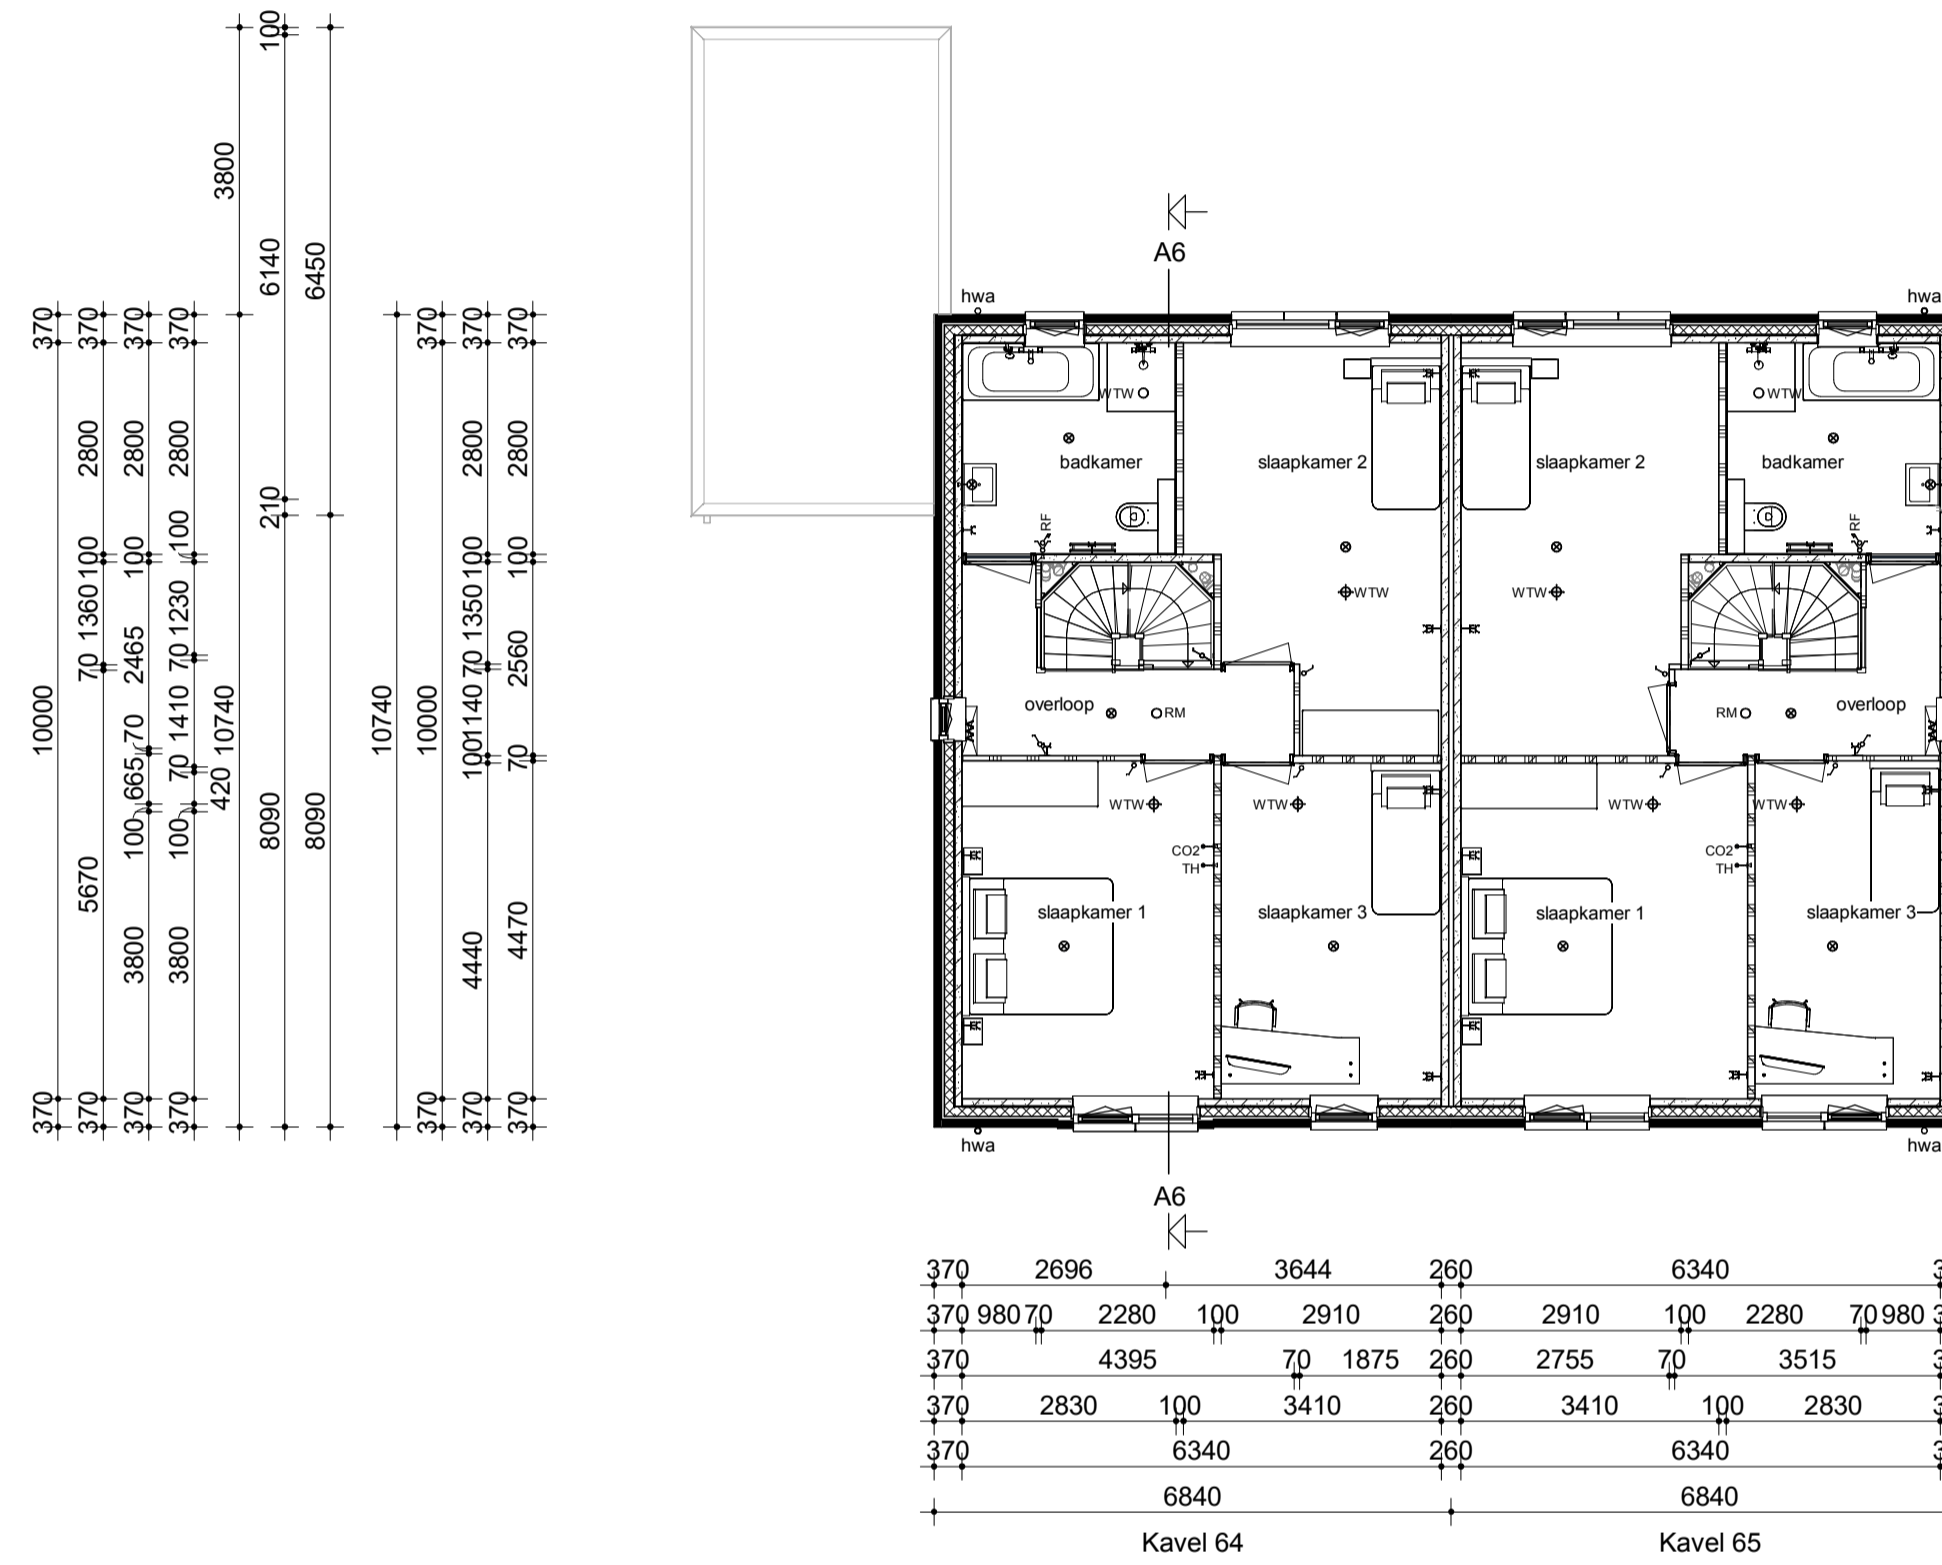

Verdieping

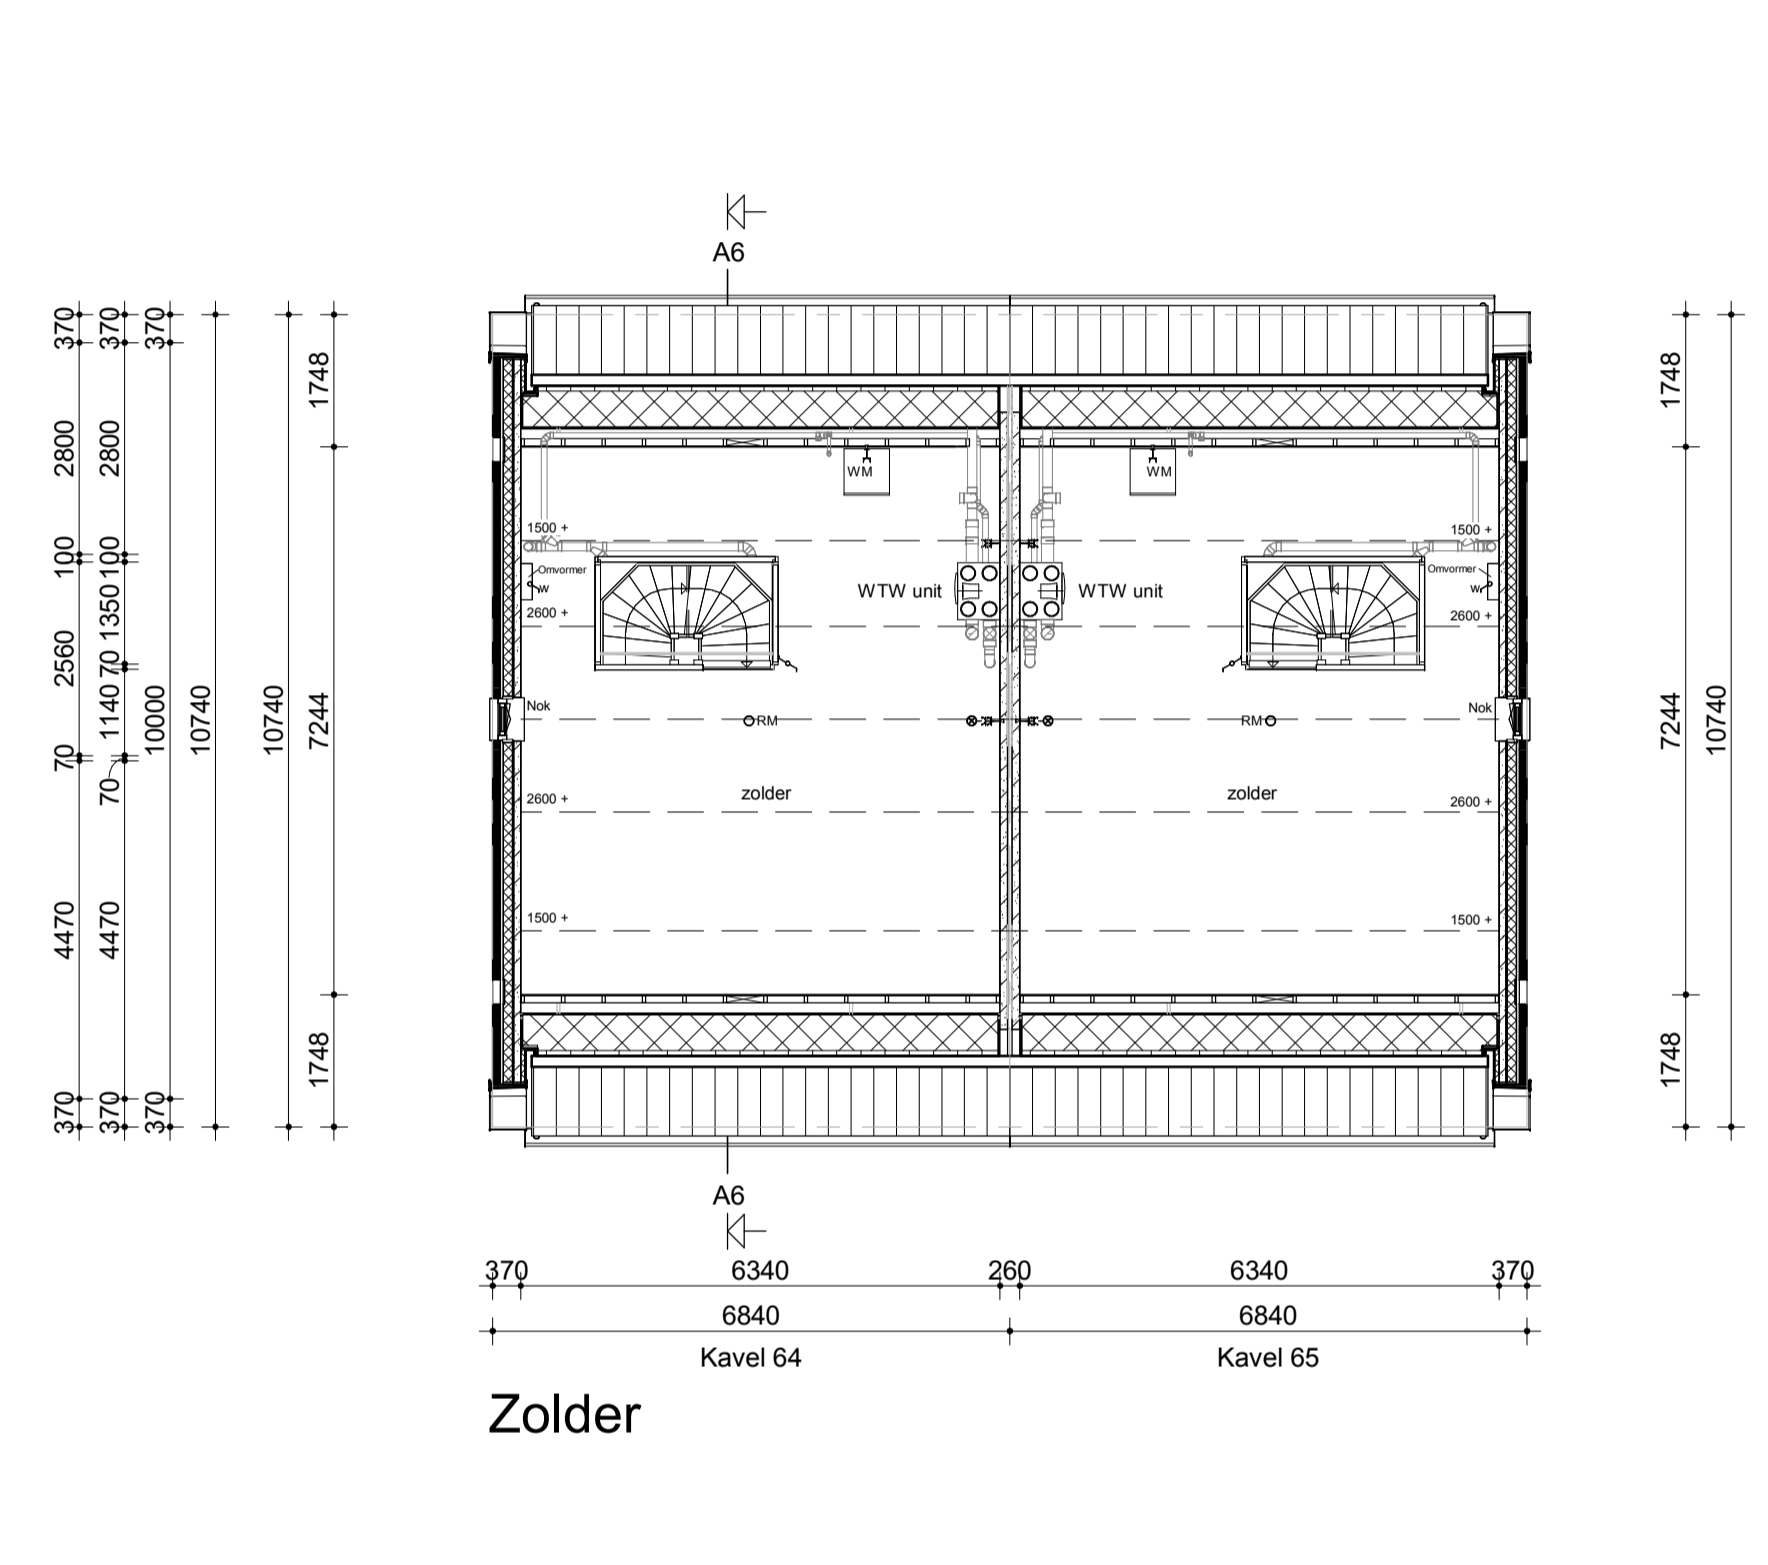


Zolder

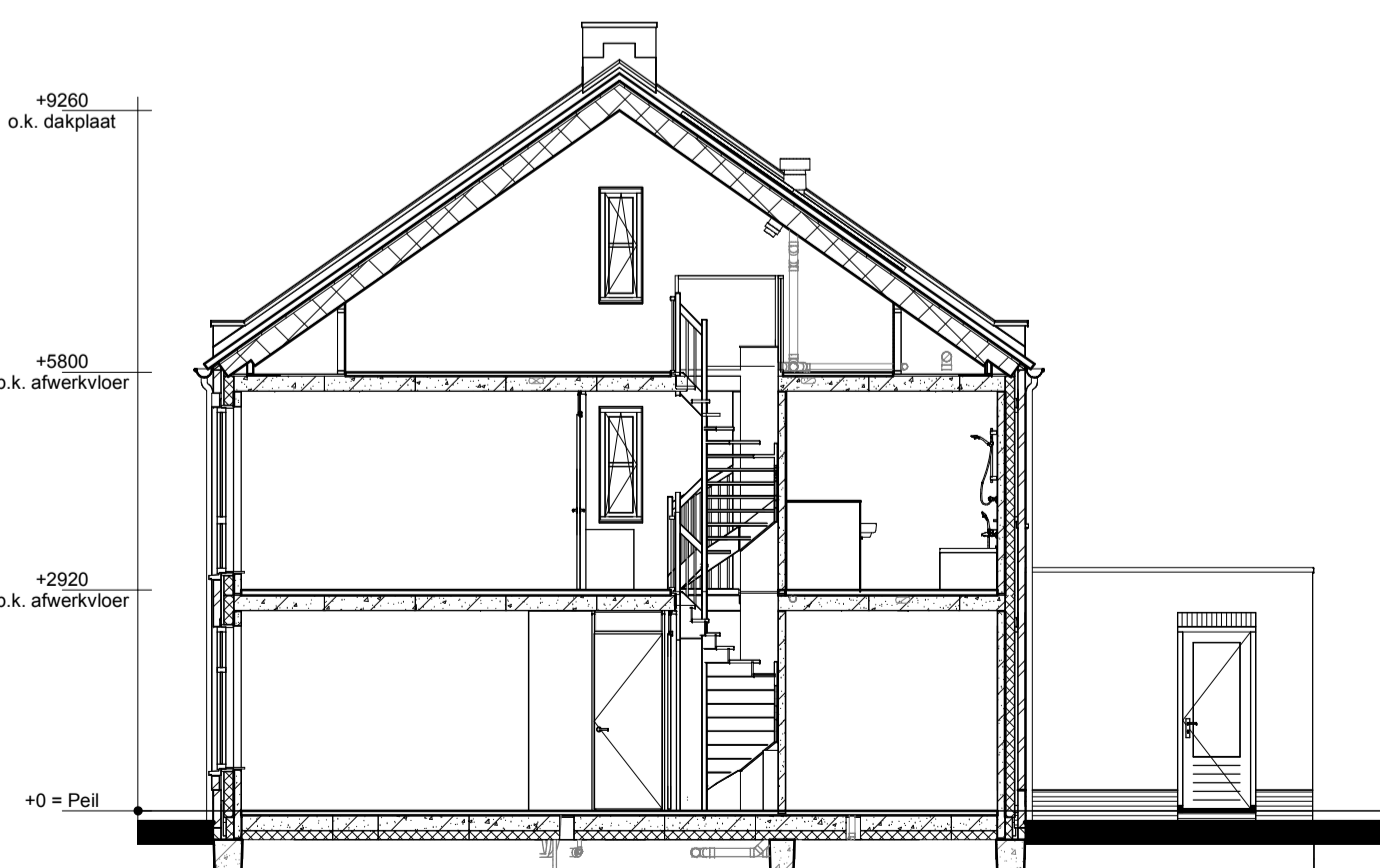

Doorsnede A6-A6

Renvooi

- Metselwerk
- Isolatie
- Betonnen wand
- Kalkzandsteen wand
- Lichte scheidingswand
- Dragend knieschot incl. afneembaar paneel tpv kruis
- Vloerverwarmingsverdeler
- WTW box
- WP Warmtepomp
- Omvormer t.b.v. PV-panelen
- Meterkast
- Kruipruik
- WM Opstelplaats wasmachine
- Radiator
- Enkele schakelaar
- Dubbele schakelaar
- Wisselschakelaar
- Standen schakelaar t.b.v. ventilatiesysteem
- Enkele wandcontactdoos met randaarde
- Dubbele wandcontactdoos geaard (boven elkaar)
- Dubbele wandcontactdoos geaard (naast elkaar)
- Plafondlichtpunt
- Wandlichtpunt
- Rookmelder
- WTW retourventiel
- WTW inblaasventiel
- WTW retourventiel wand
- TH Thermostaat
- THL Thermostaatleiding
- LL Loze leiding
- Bel Beldrukker
- CO2 CO2 bedieningspaneel
- Buitenkraan zonder afvoerput
- HWA Hemelwatervoer

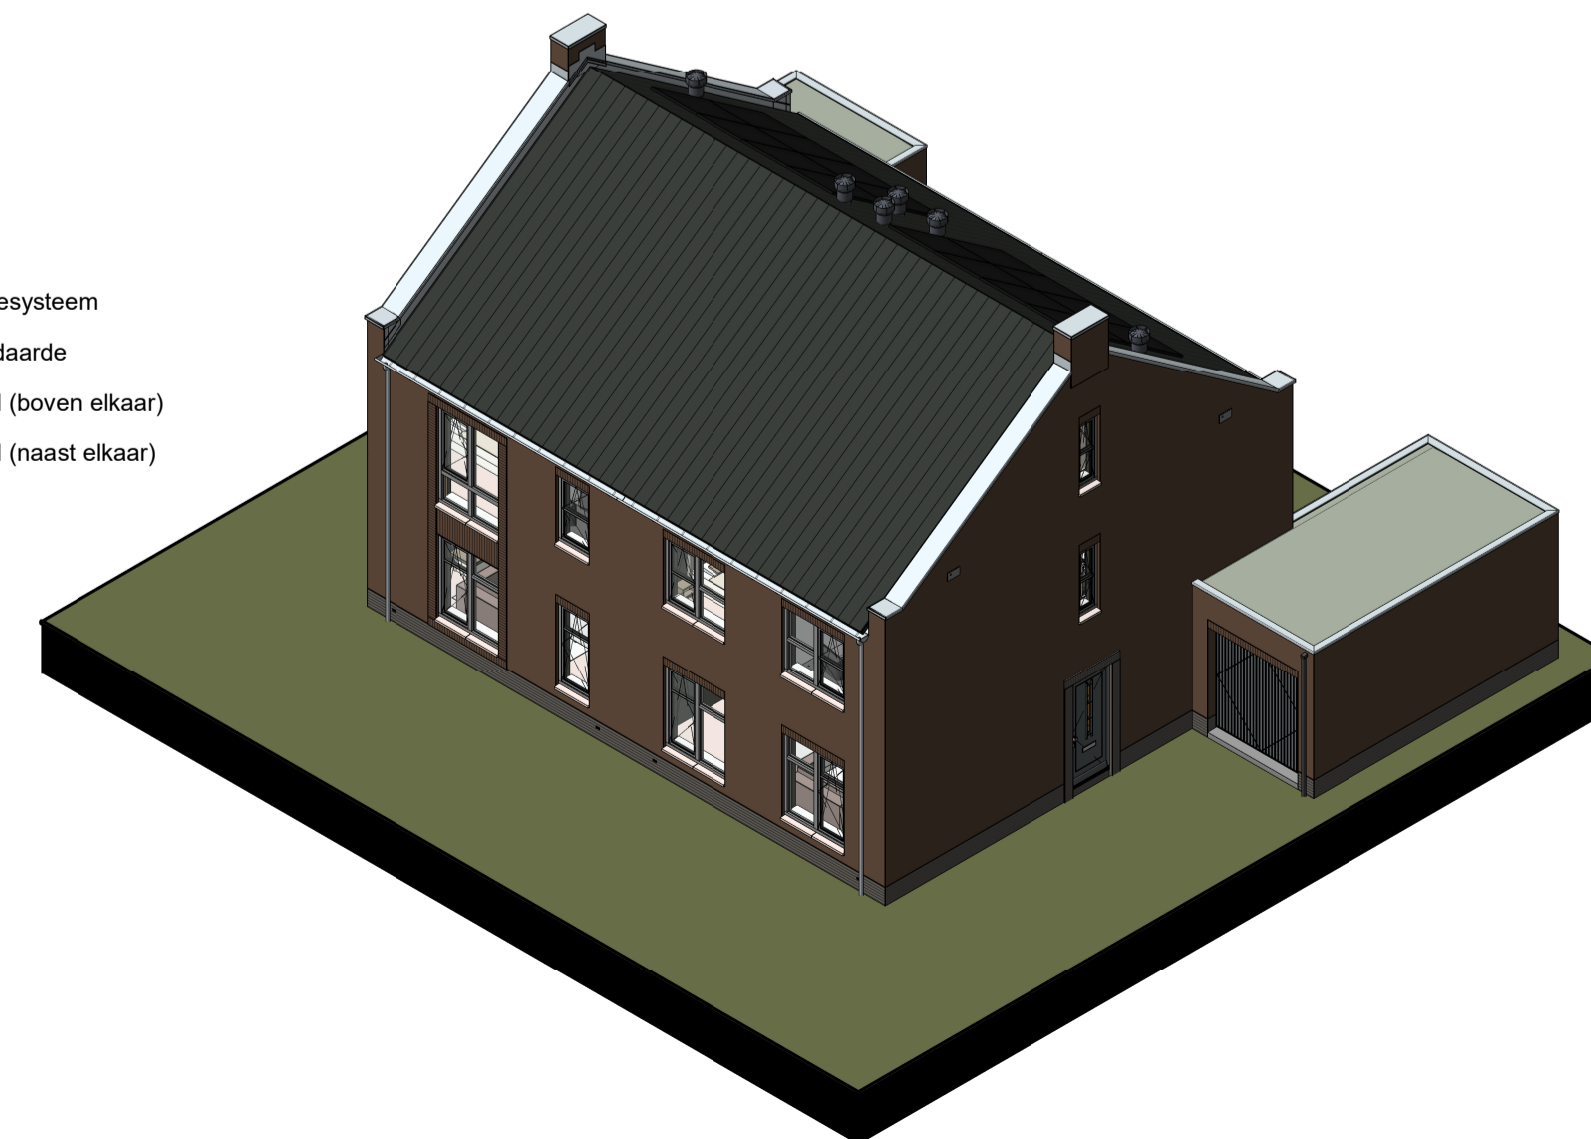

opmerkingen/ gecontroleerd:	Mfj: Dae: d.d. Omschrijving afgegeven:
Bouwconcept:	project: 14 woningen type "Jasmijn" Twee-onder-een-kapwoning In het plan "Ydenhoogte" te Hardenberg
IDENTIS DOOR ROOSDOM TIJHUIS	opdrachtgever: Bouwbedrijf Roosdom Tijhuis B.V.
onderdeel:	Verkooptekening kavel 64-65
ontwerp: Ir. RHJ Velthuis	schaal: 1:100
grotekond:	tek. nr.: V-01f
datum: 21-03-2024	werk nr.: 6471
probleem:	

RoosdomTijhuis
Bouwbedrijf Roosdom Tijhuis bv
Juliusstraat 8
Postbus 237 7460 AE RUSSEN
TELEFOON 0548 51 80 24
E-MAIL info@roosdomtijhuis.nl
WEBSITE www.roosdomtijhuis.nl