







Voorgevel

Linker zijgevel

Achtergevel


Rechter zijgevel

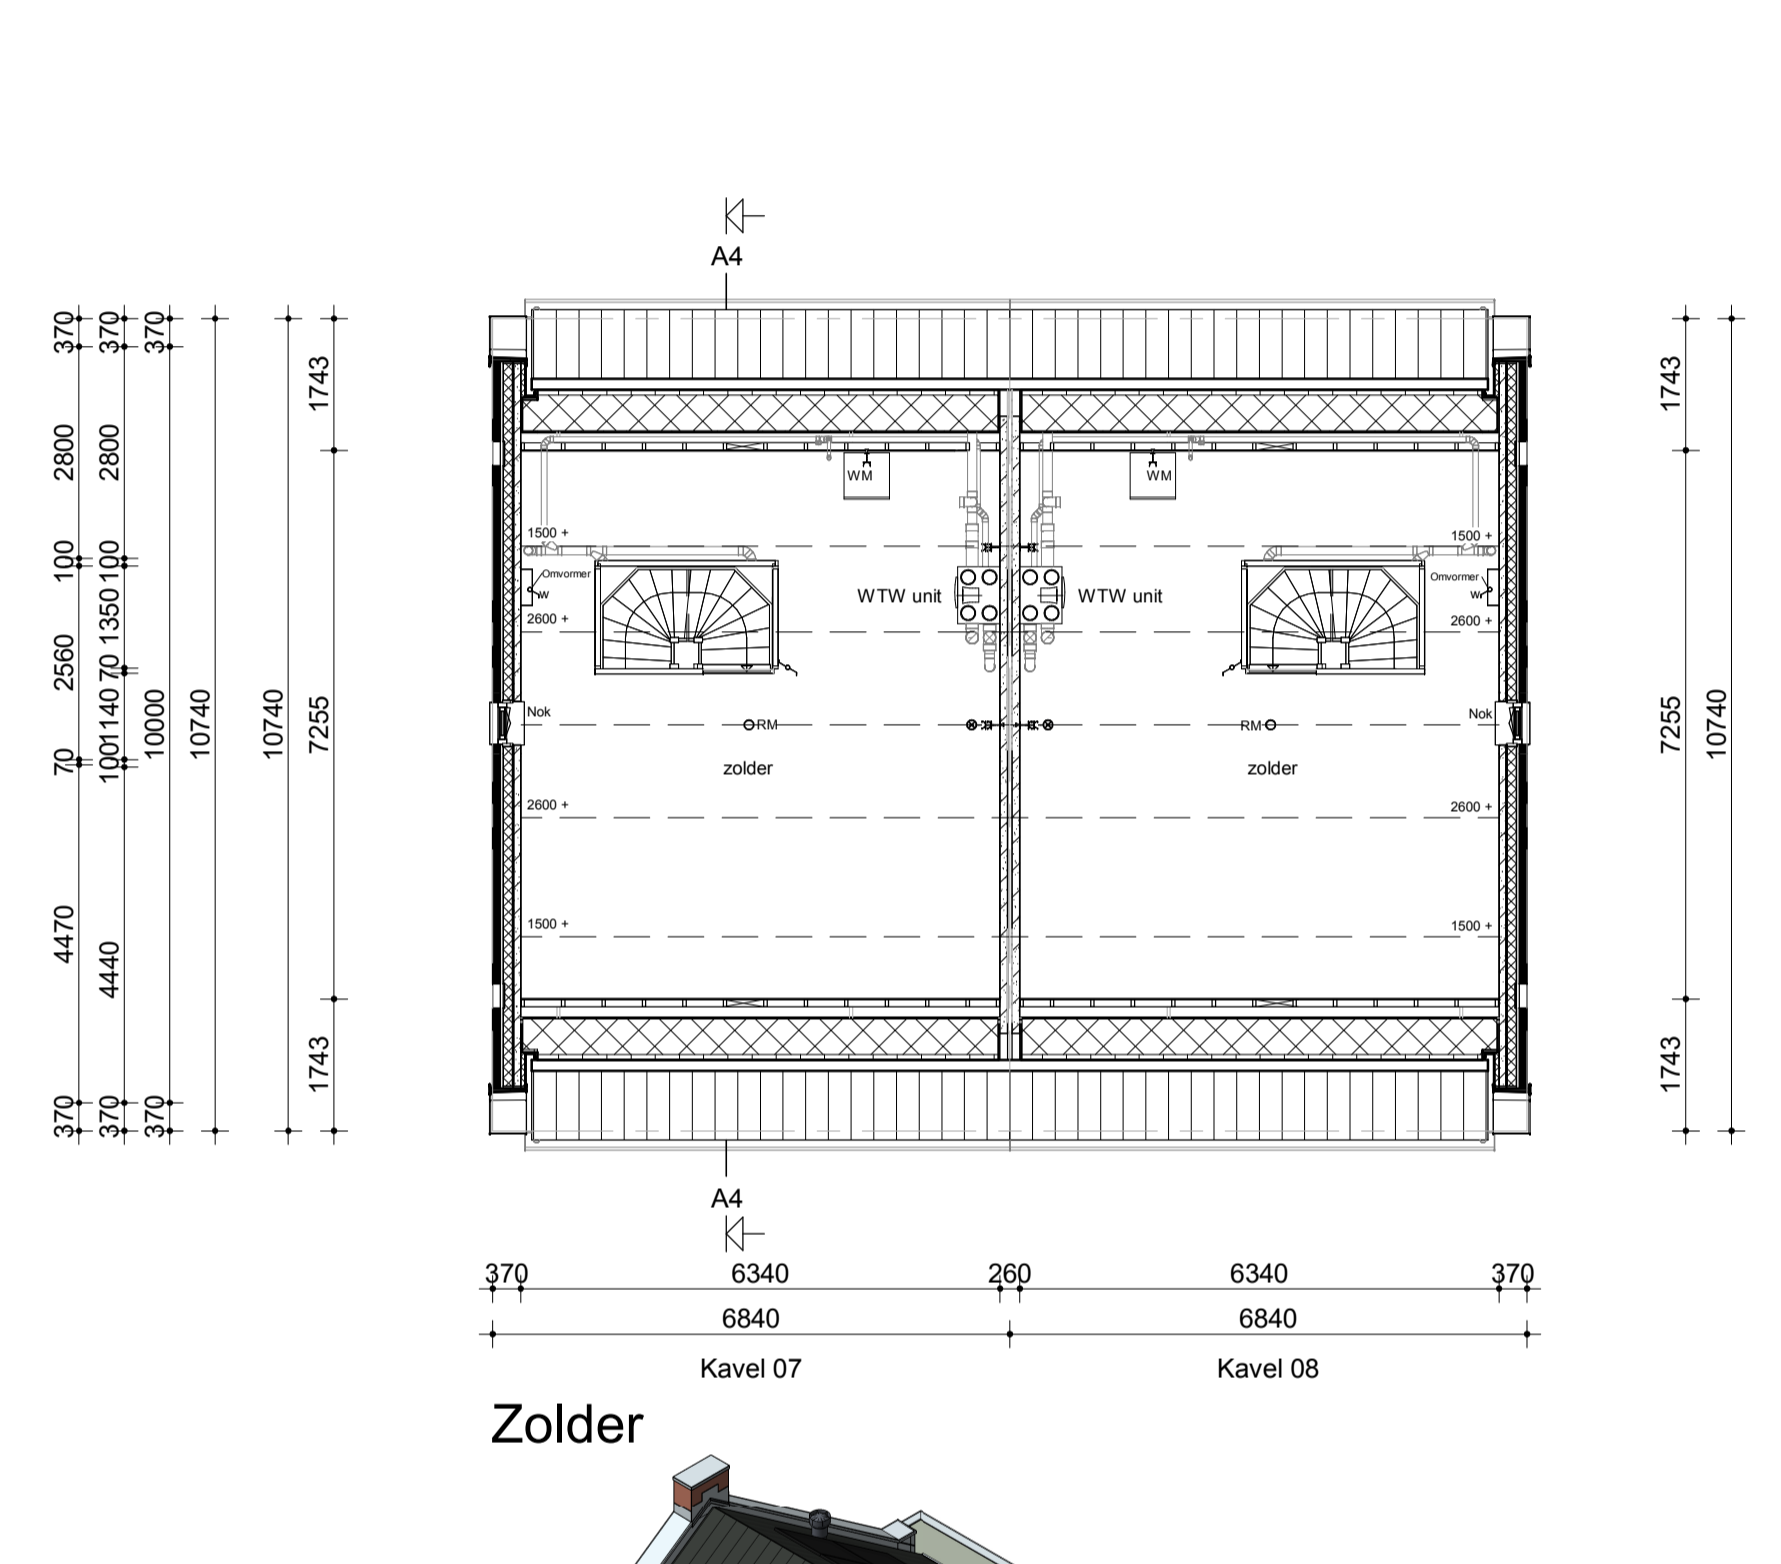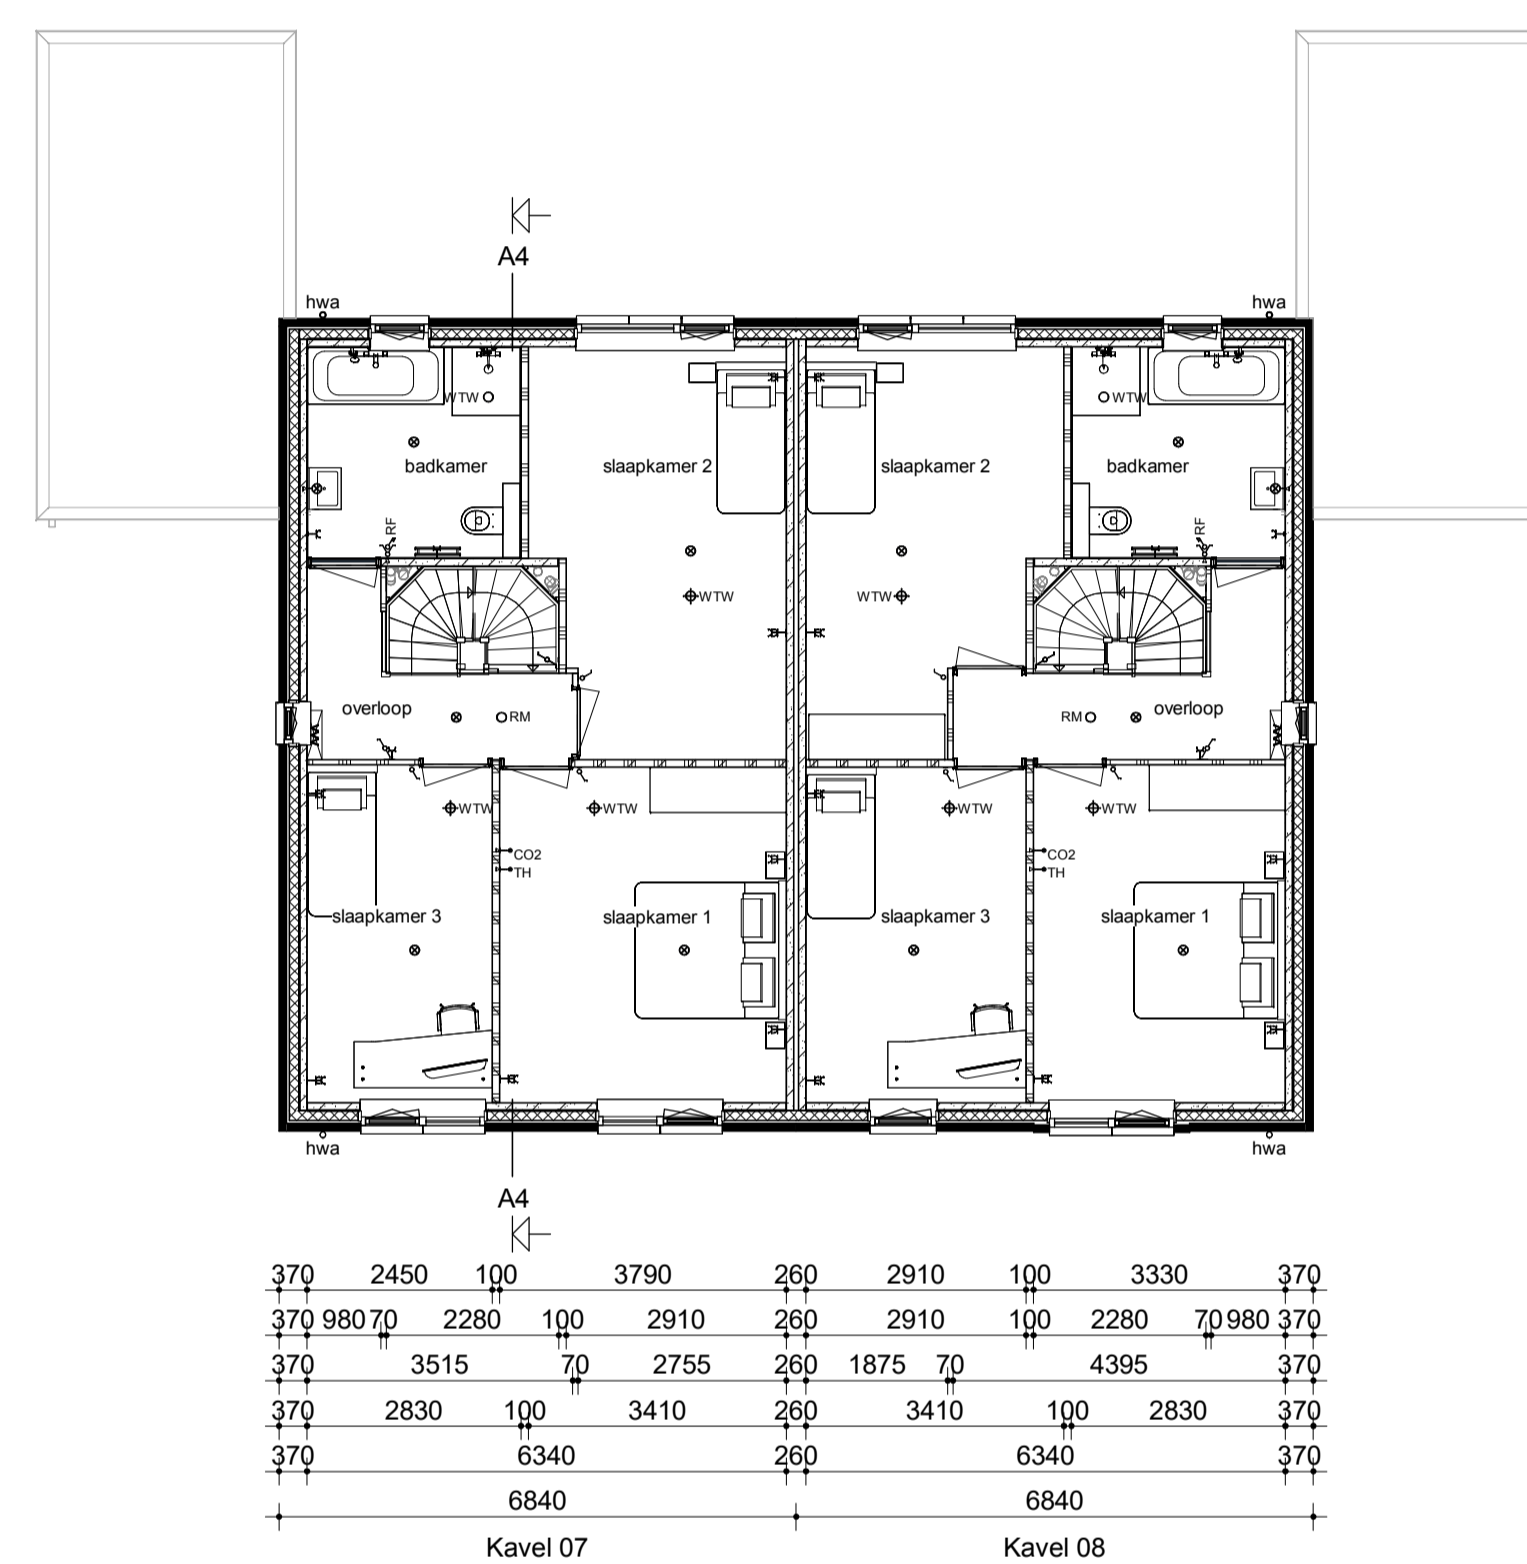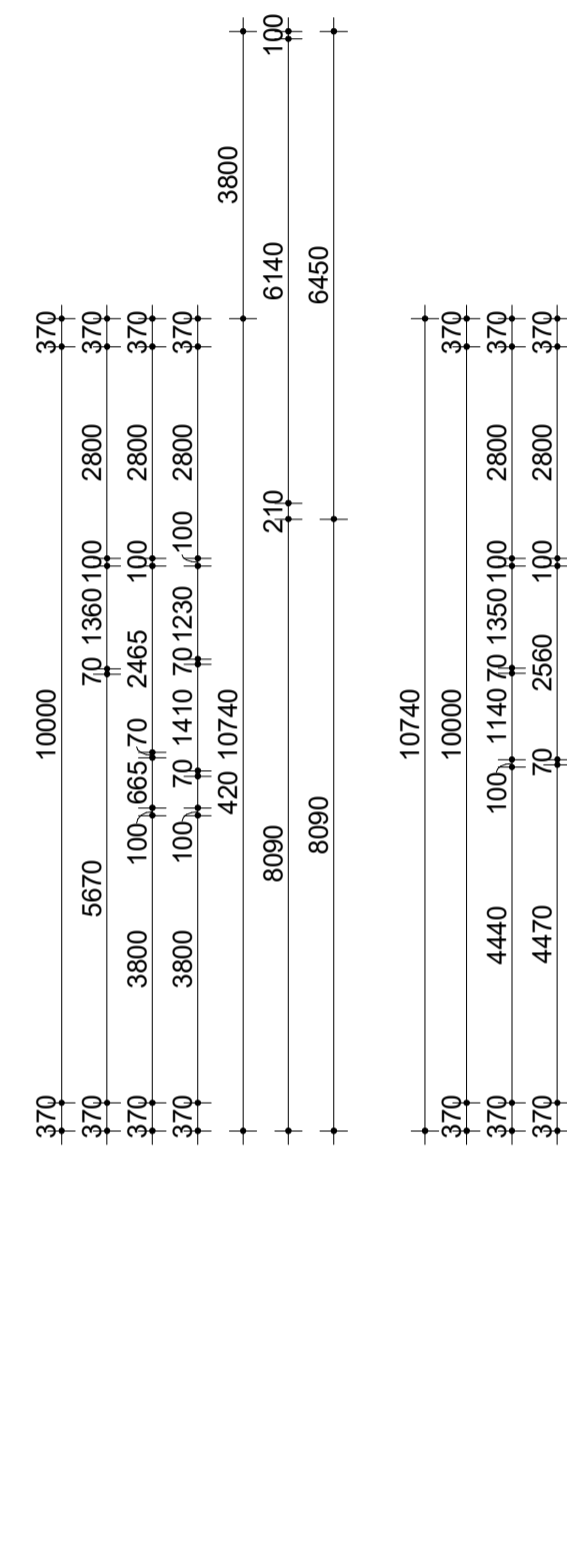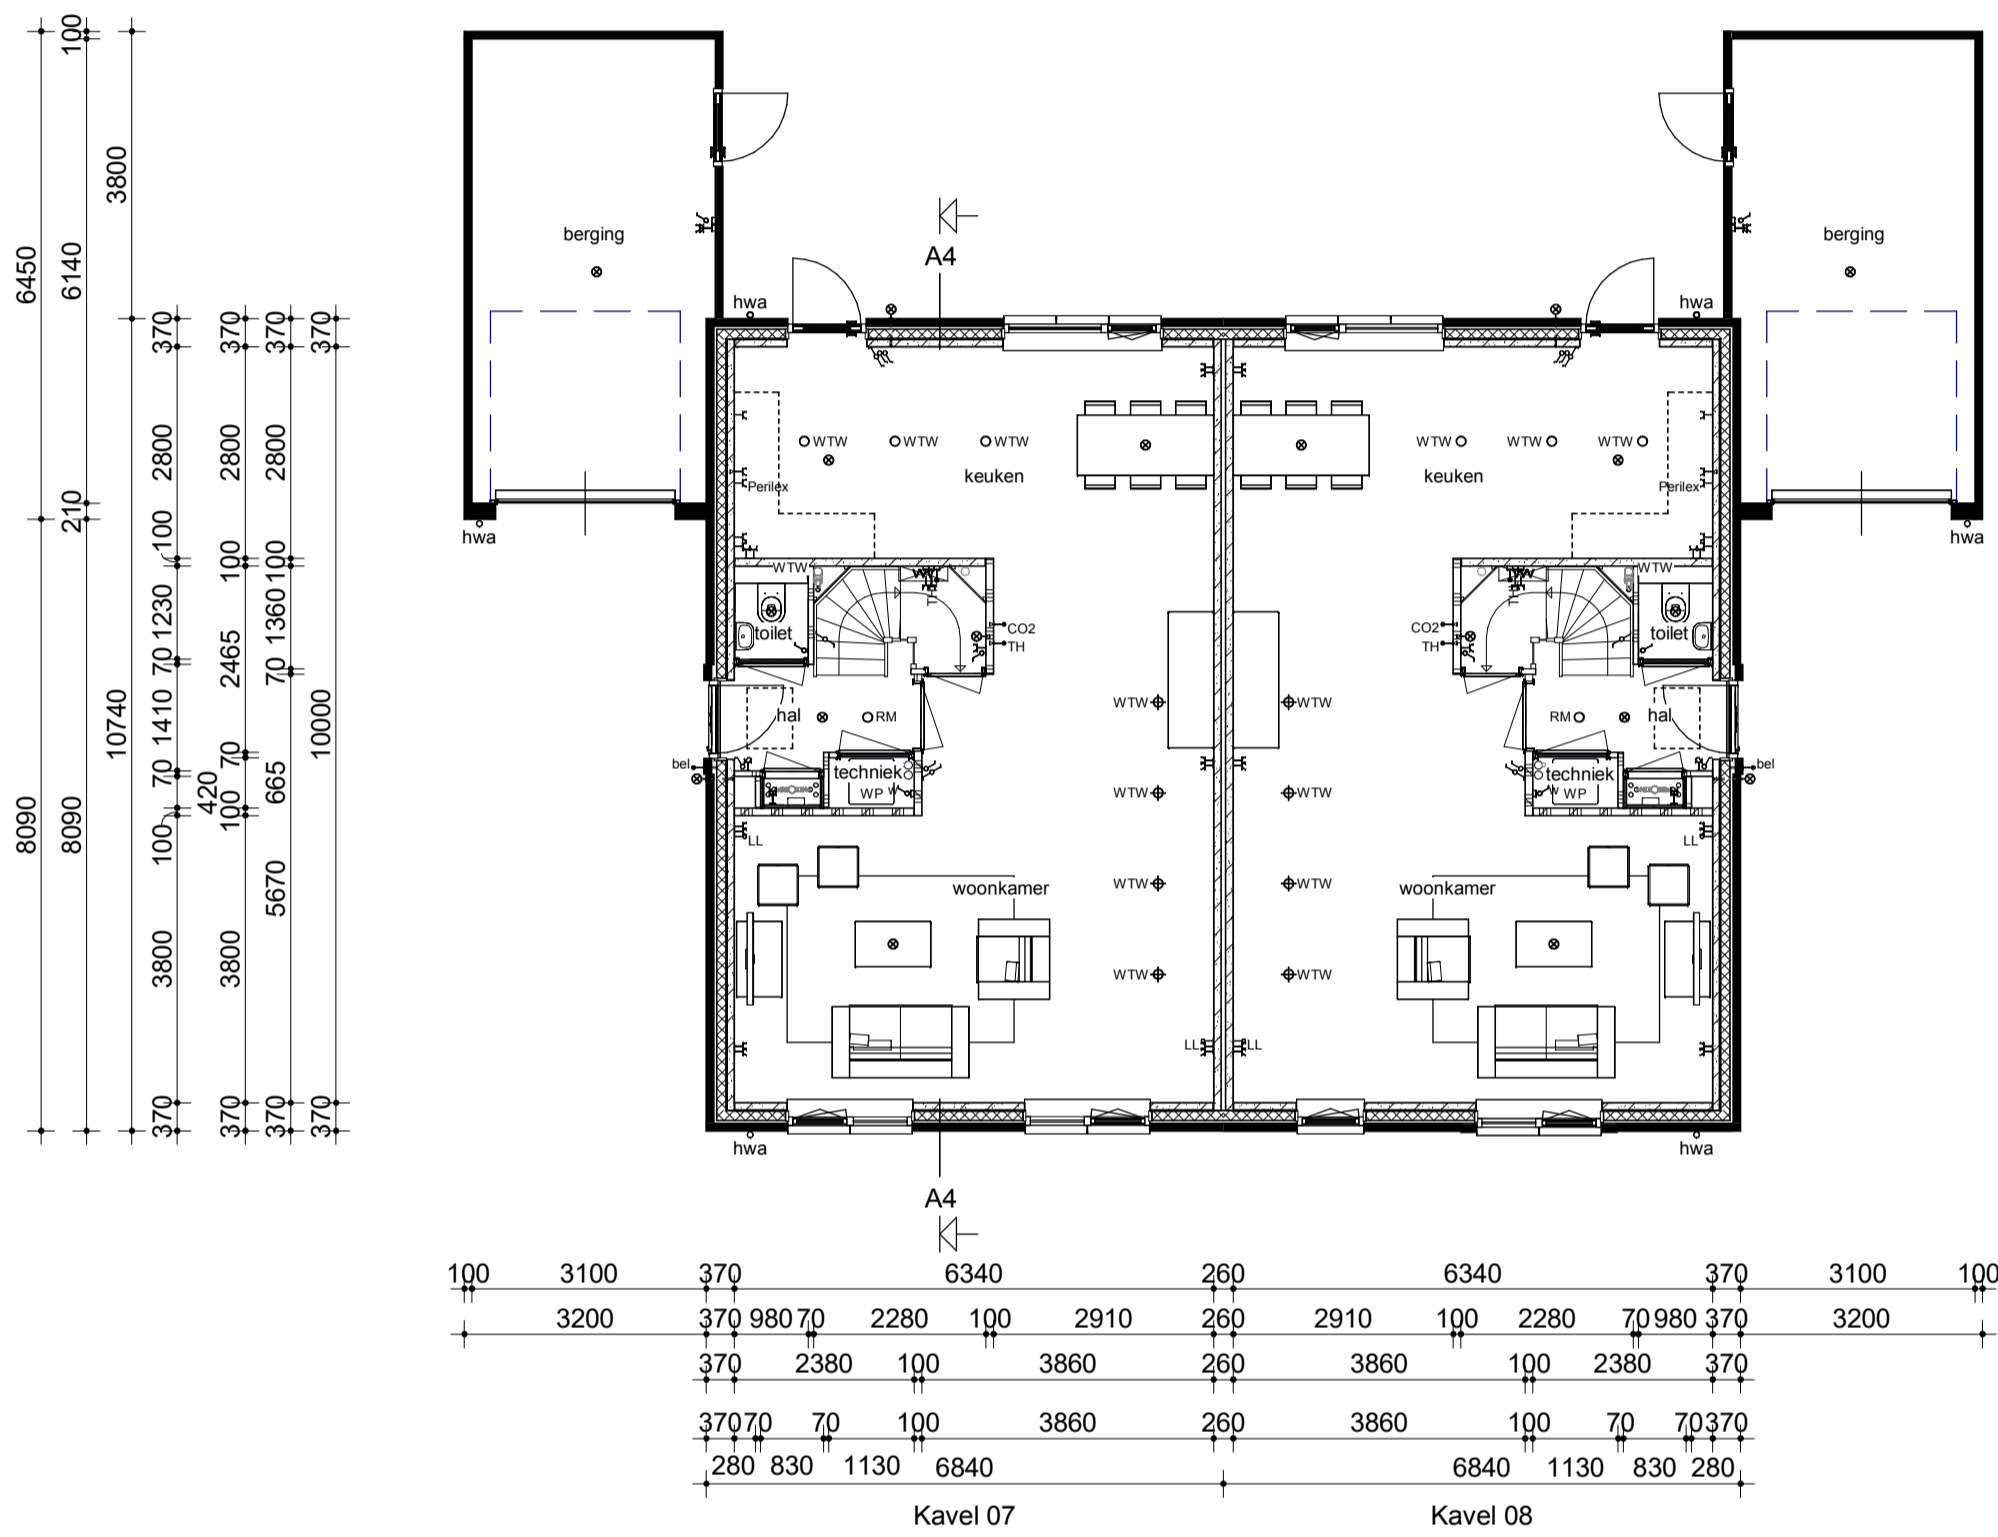

Begane grond

Verdieping


Zolder

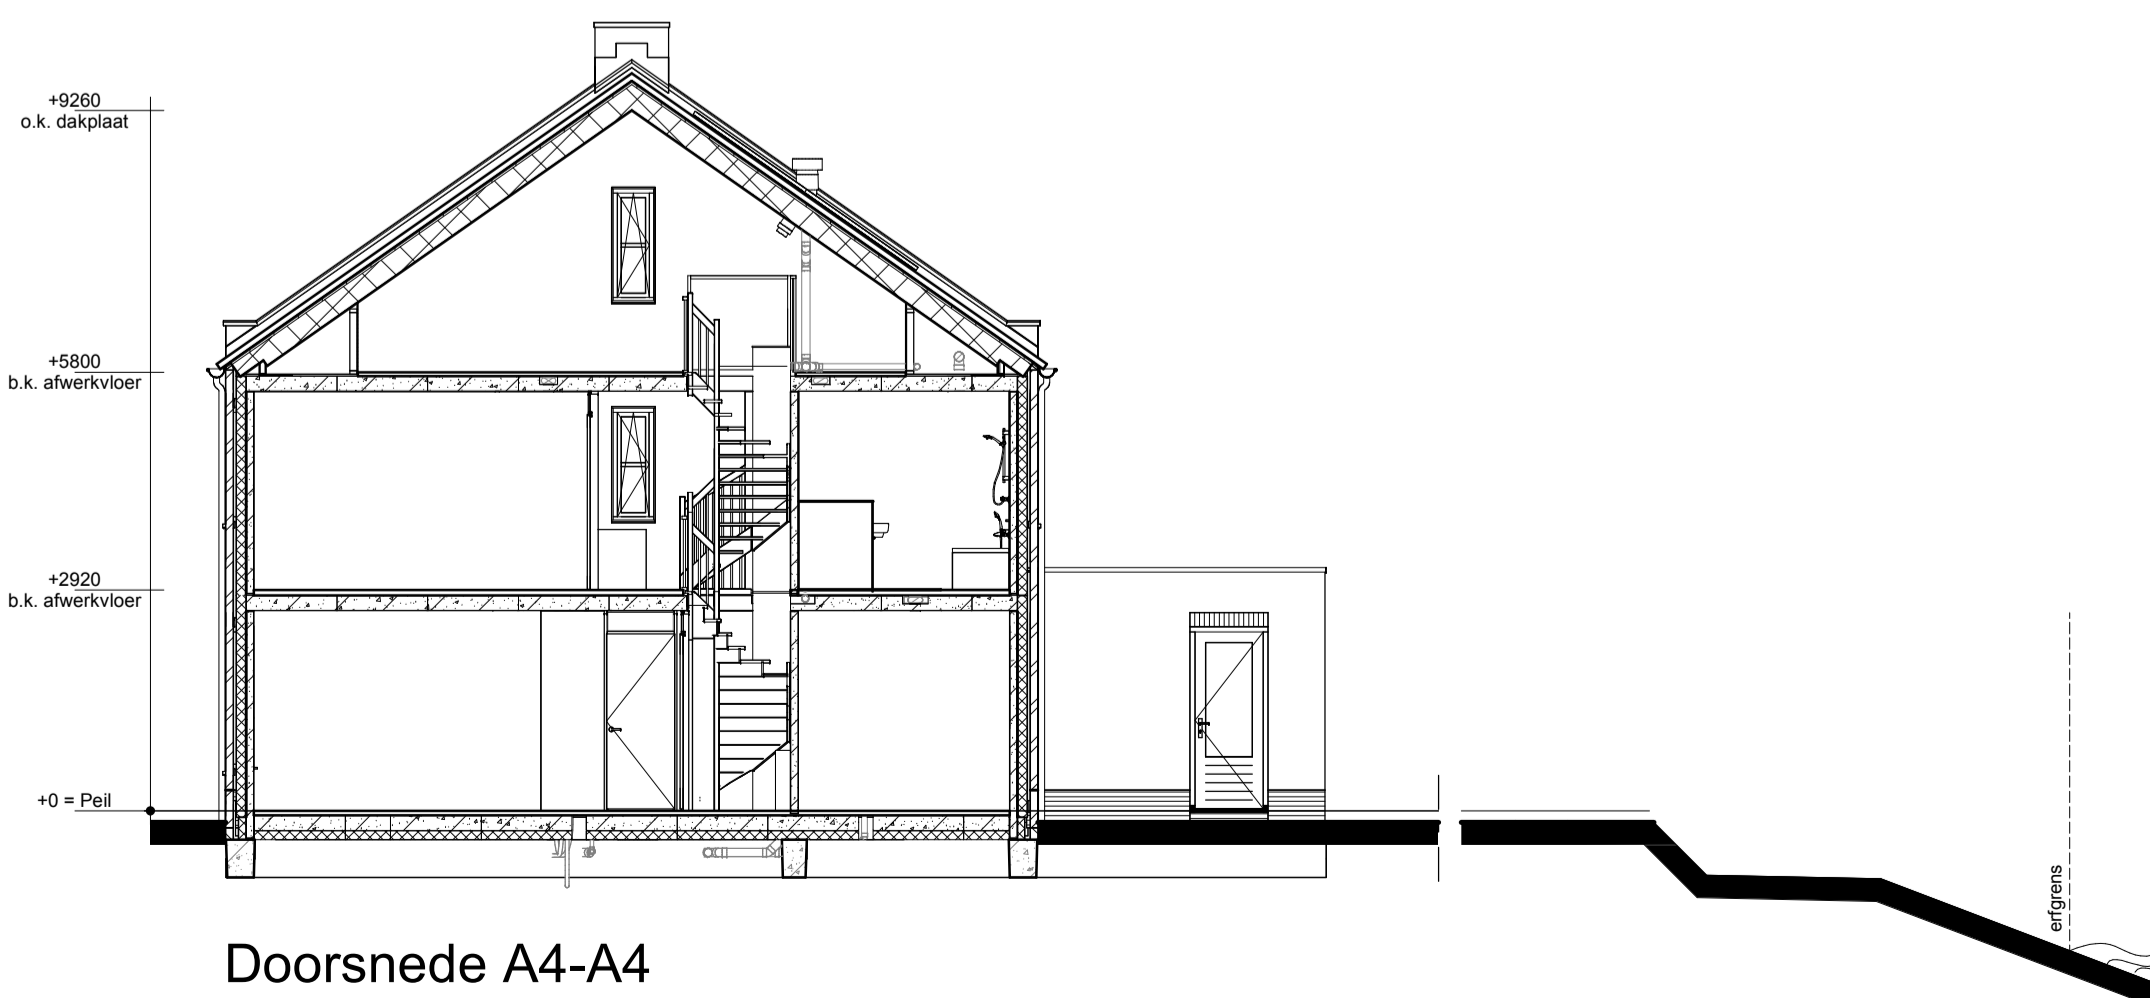

Doorsnede A4-A4

Renvooi

- Metselwerk
- Isolatie
- Betonnen wand
- Kalkzandsteen wand
- Lichte scheidingswand
- Dragend knieschot incl. afneembaar paneel tpv kruis
- Vloerverwarmingsverdeler
- WTW box
- Warmtepomp
- Omvormer t.b.v. PV-panelen
- Meterkast
- Kruipruik
- Opsteplaats wasmachine
- Radiator
- Enkele schakelaar
- Dubbele schakelaar
- Wisselschakelaar
- Standen schakelaar t.b.v. ventilatiesysteem
- Enkele wandcontactdoos met randaarde
- Dubbele wandcontactdoos geaard (boven elkaar)
- Dubbele wandcontactdoos geaard (naast elkaar)
- Plafondlichtpunt
- Wandlichtpunt
- Rookmelder
- WTW retourventiel
- WTW inblaasventiel
- WTW retourventiel wand
- Thermostaat
- Thermostaatleiding
- Loze leiding
- Bedrukker
- CO2 bedieningspaneel
- Buitenkraan zonder afvoerput
- Hemelwaterafvoer

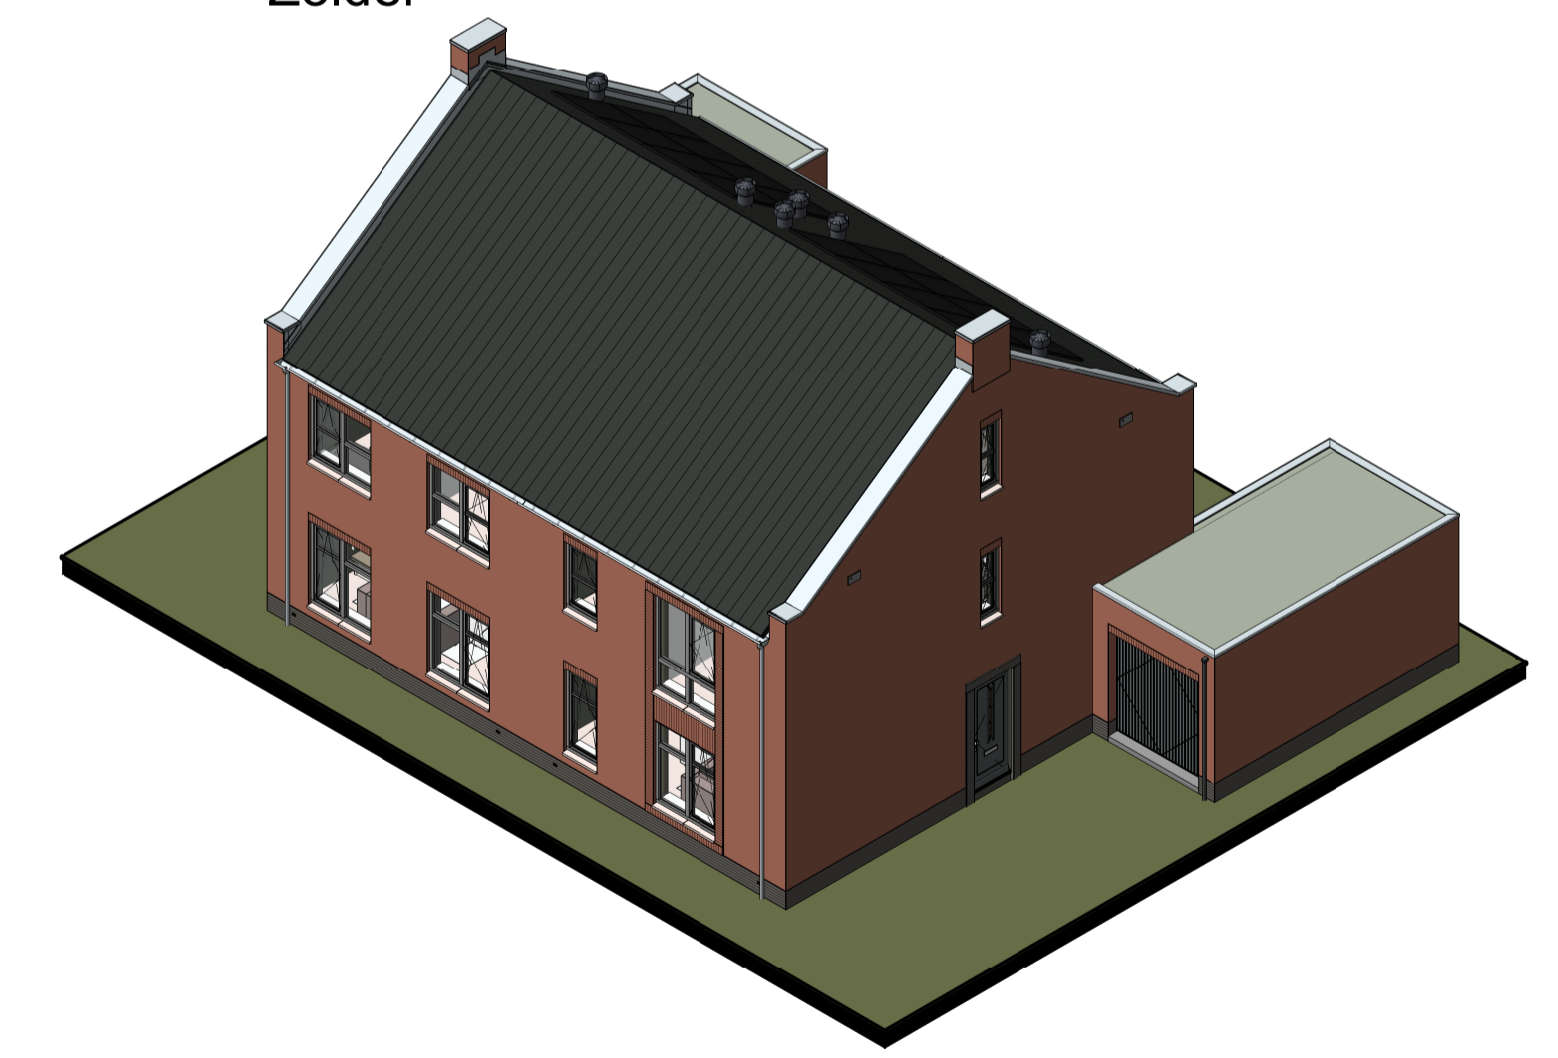

opmerkingen/ gecontroleerd:	Mfj: Dae: e.d. Omkering en afjagen:
Bouwconcept:	project: 14 woningen type "Jasmijn" Twee-onder-een-kapwoning In het plan "Ydenhoogte" te Hardenberg
IDENTIS DOOR ROOSDOM TIJHUIS	opdrachtgever: Bouwbedrijf Roosdom Tijhuis B.V.
RoosdomTijhuis	onderdeel: Verkooptekening kavel 07-08
Bouwbedrijf Roosdom Tjhuus bv Juliusstraat 8 Postbus 237 7460 AE RUSSEN TELEFOON 0548 51 80 24 E-MAIL: info@roosdomtijhuis.nl WEBSITE: www.roosdomtijhuis.nl	ontwerp: Ir. RHJ Velthuis schaal: 1:100
datum: 21-03-2024 projeetnum: 20-2104-10-20-20	tek. nr.: V-01d werk nr.: 6471