Voorgevel

Achtergevel

Rechter zijgevel

Gevels kavel C.17
13-03-2024

De verdeling van de pv-panelen kan afwijken van de tekening

5861
1:100

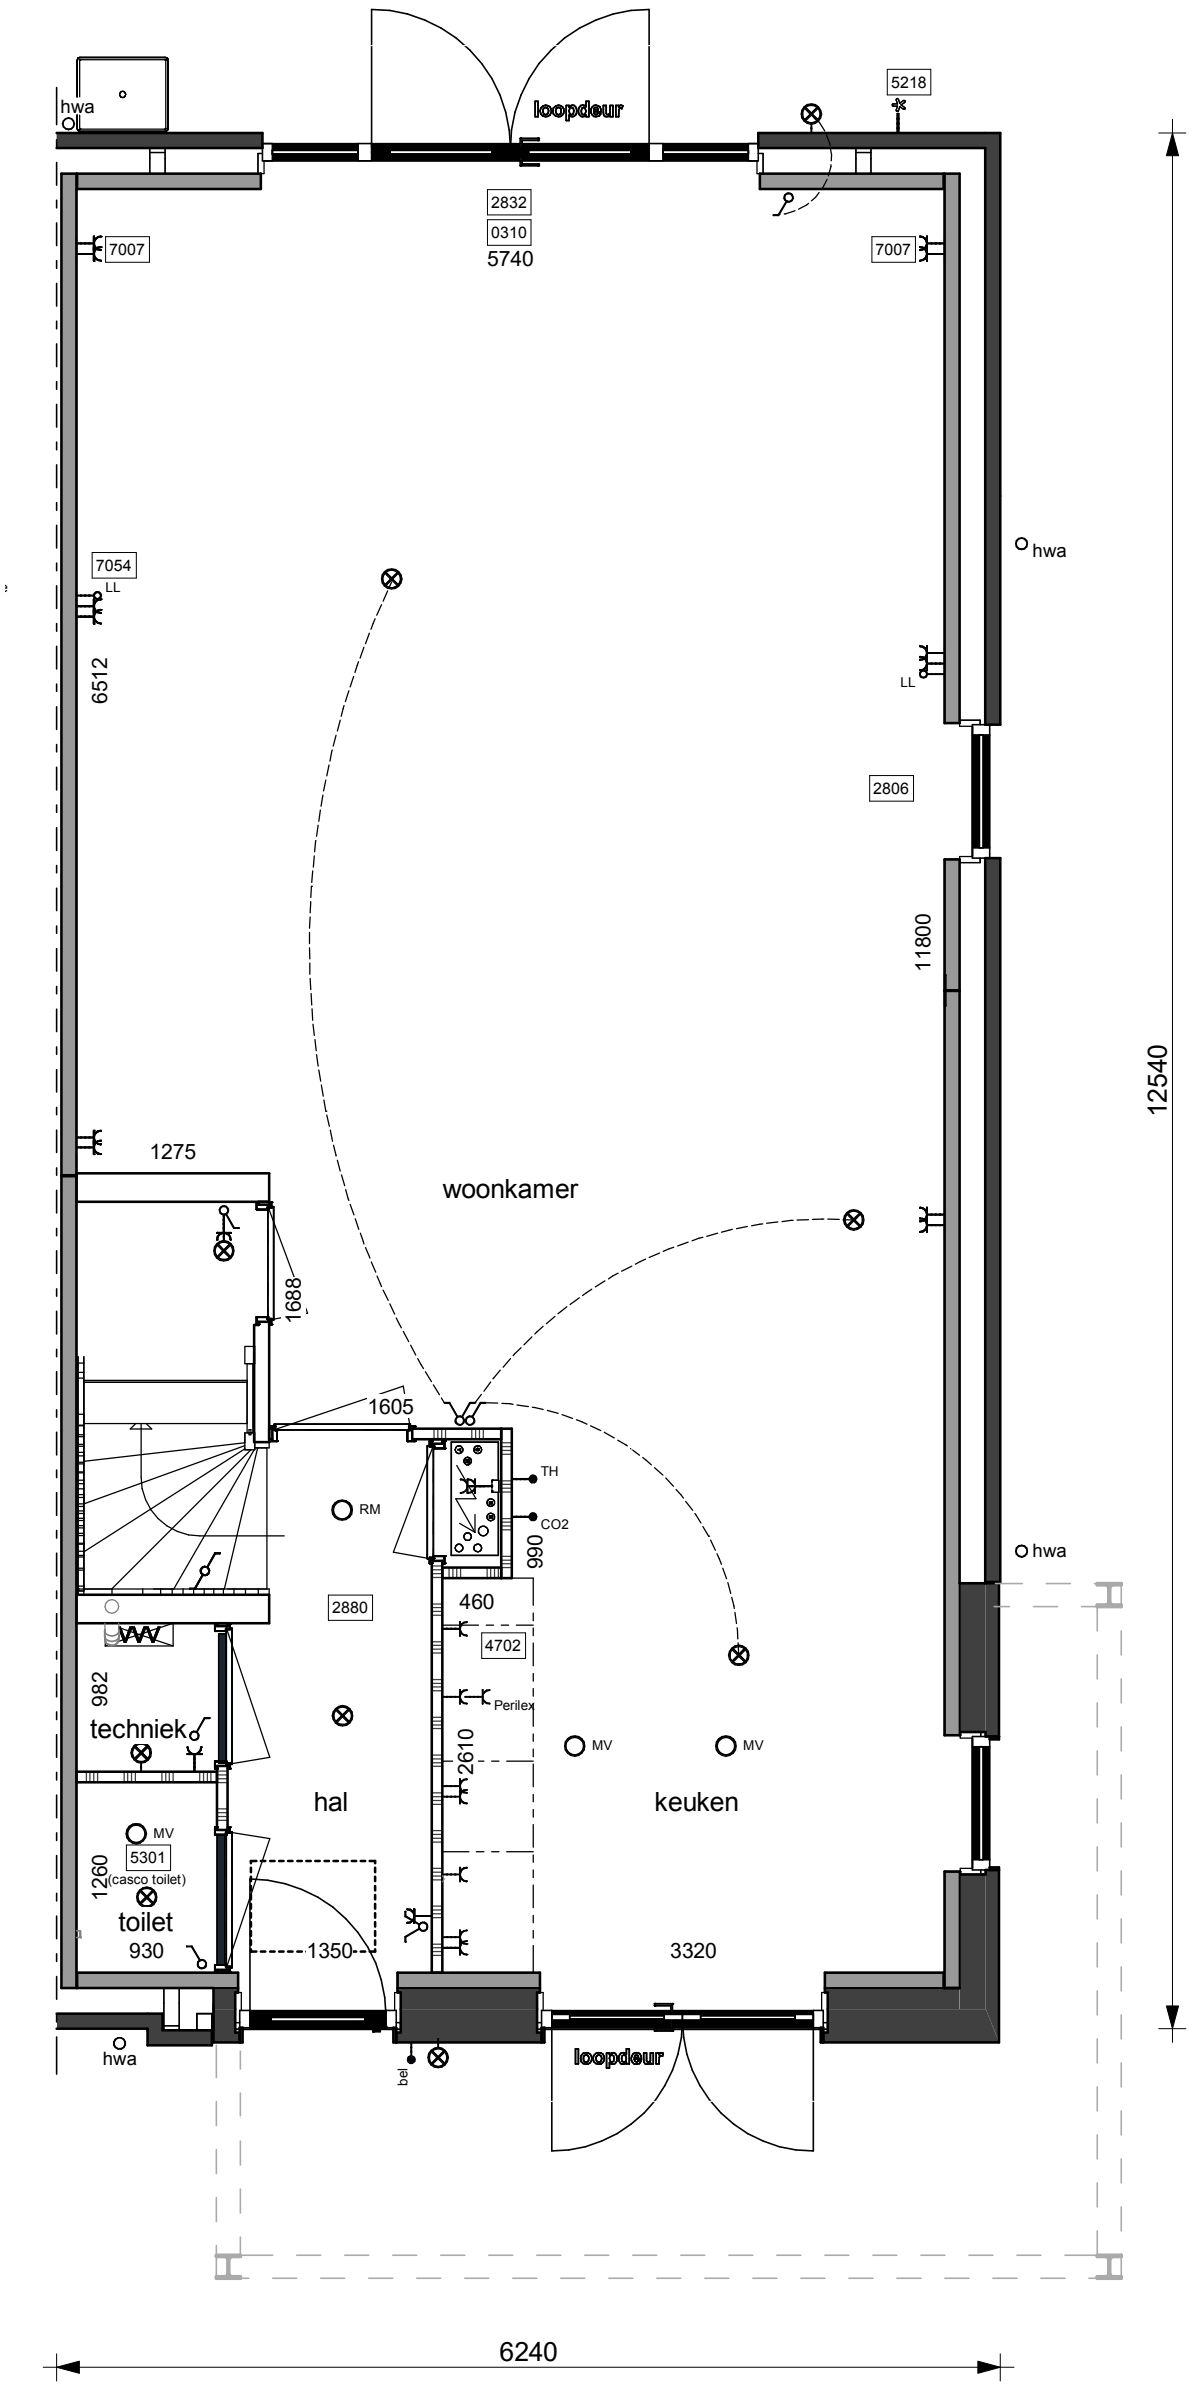

Begane grond kavel C.17
13-03-2024

Keuken volgens tekening 5861
Bouwcenter Nobel / installatietekening derden 1:50

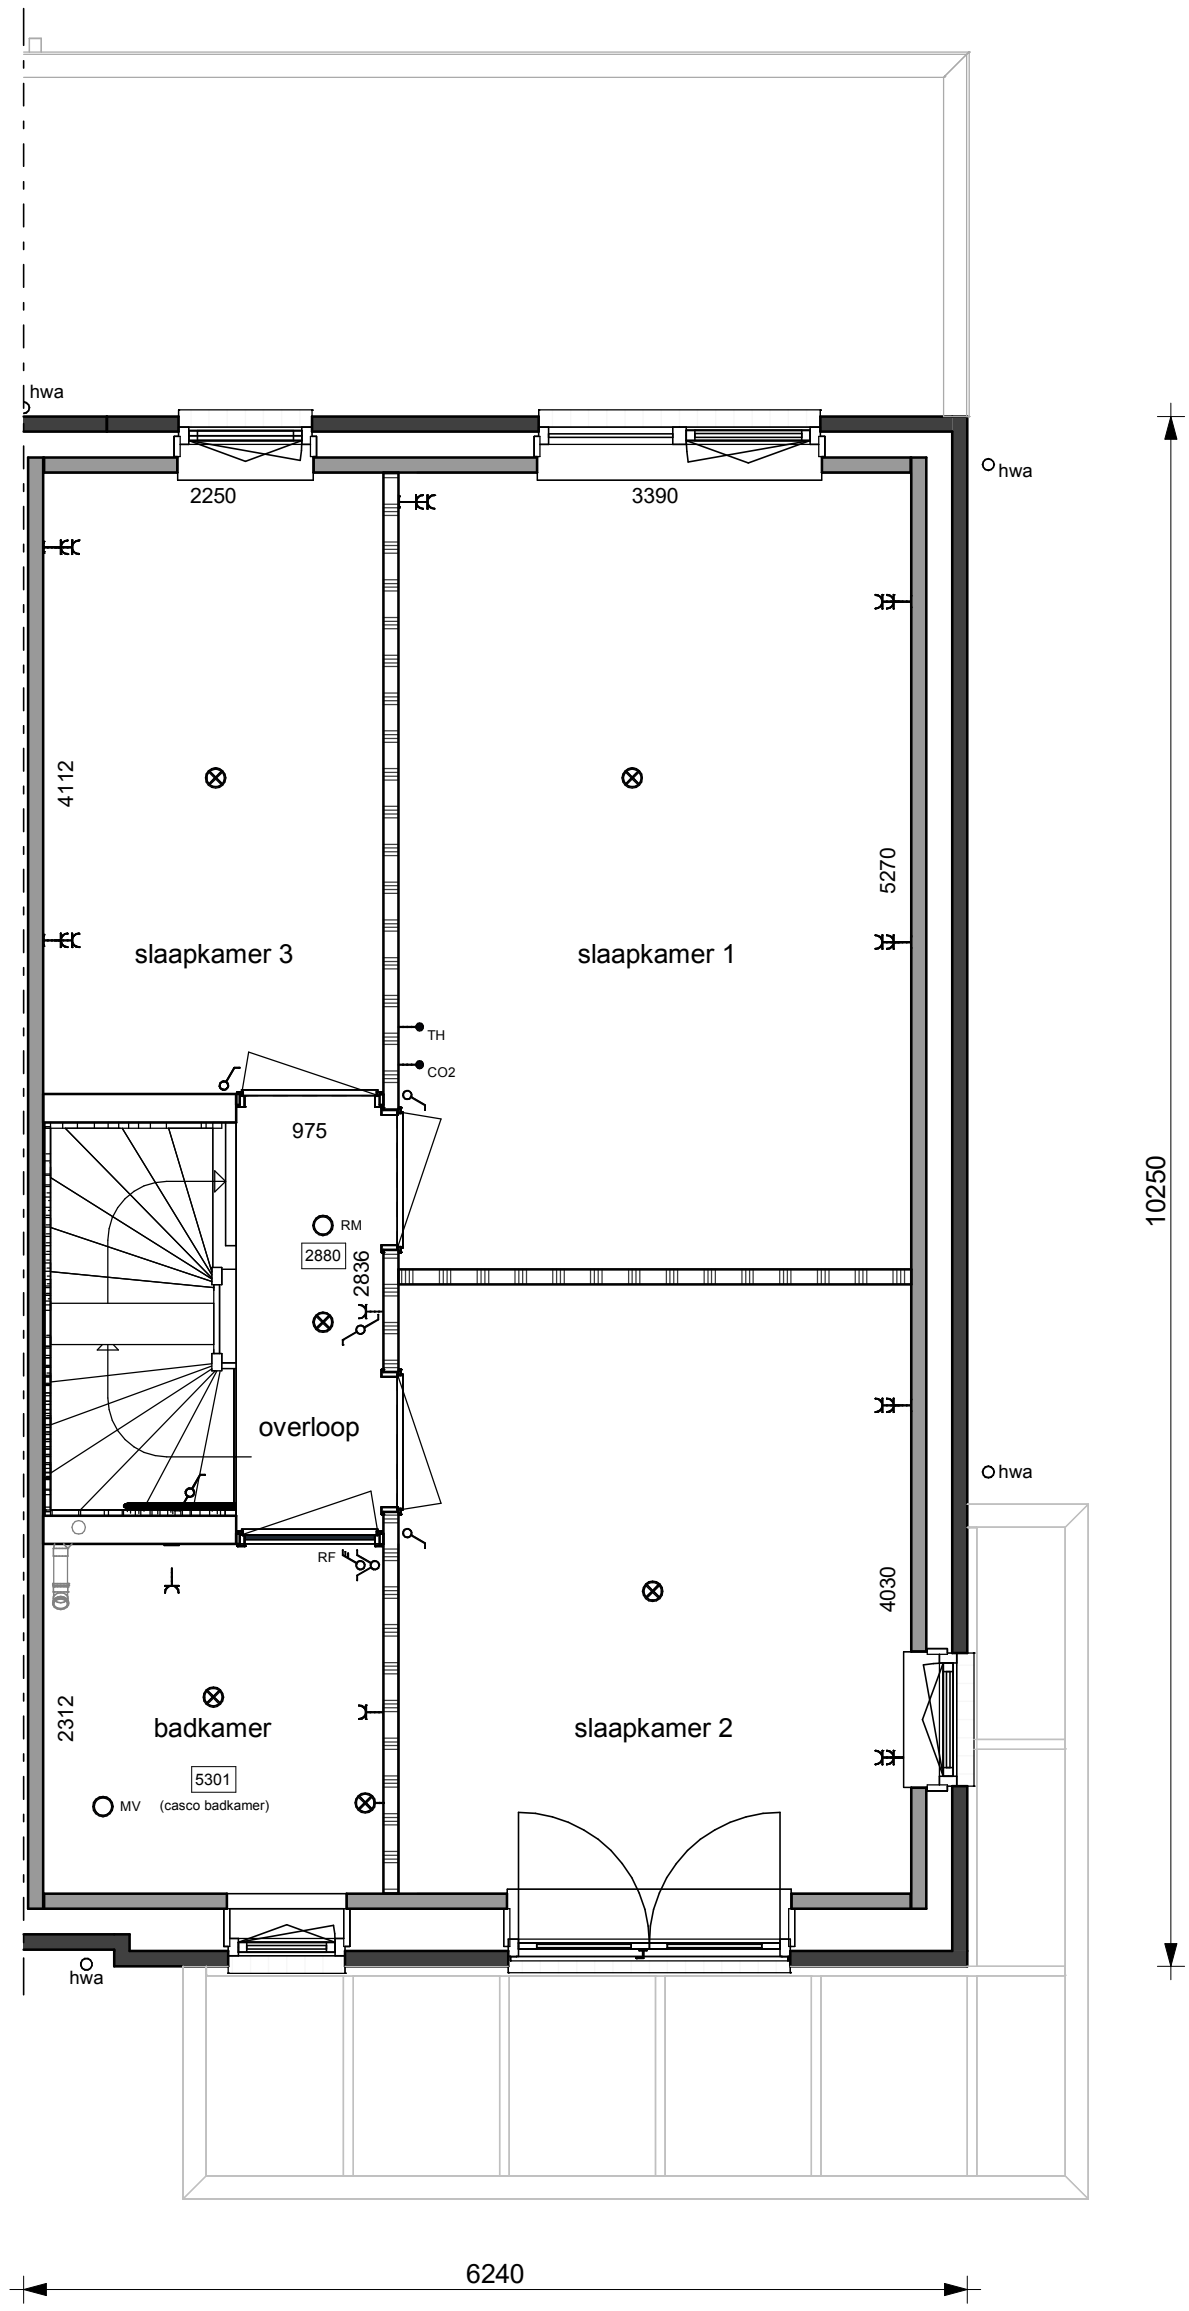

Verdieping kavel C.17
13-03-2024

Badkamer volgens tekening Bouwcenter Nobel

5861
1:50

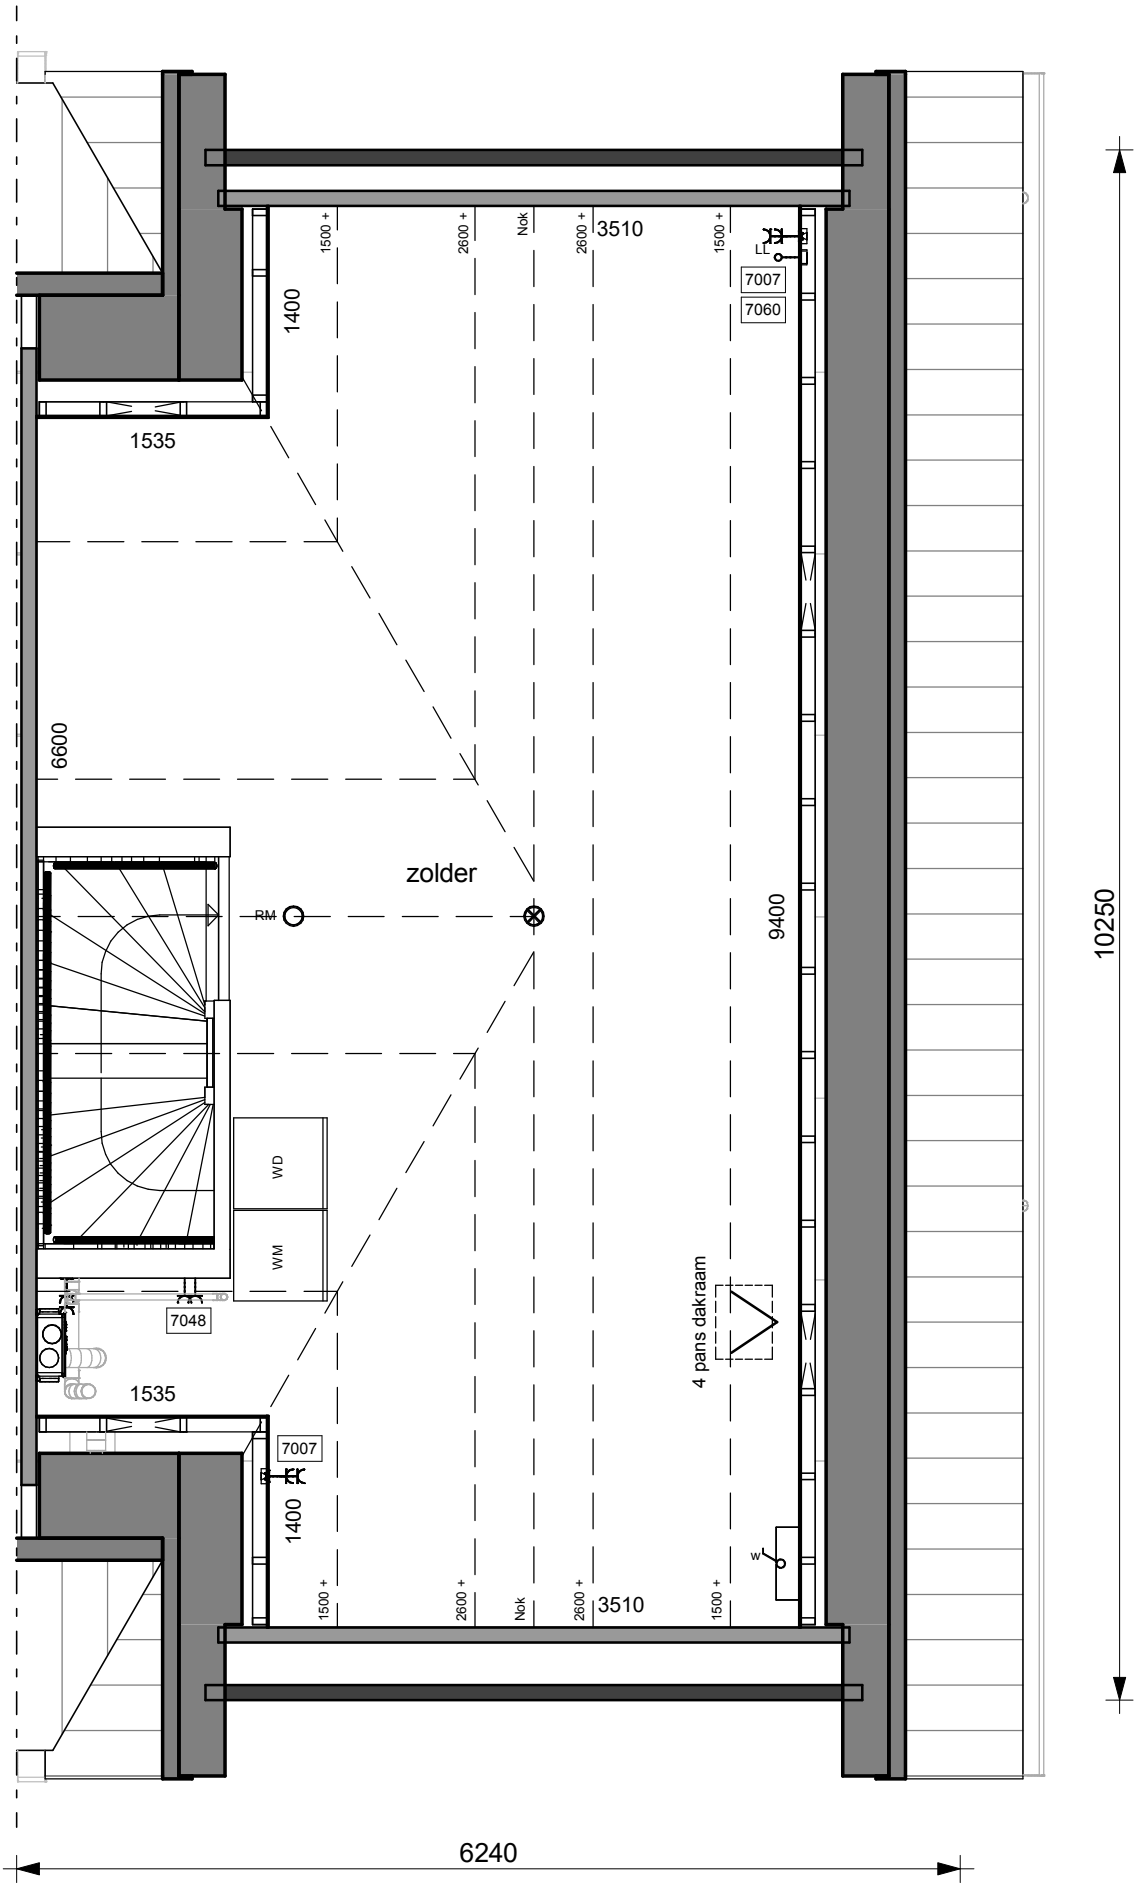

Zolder kavel C.17
13-03-2024

5861
1:50