

Kavel 27

Kavel 28

Kavel 27

Kavel 28

Kavel 27


Kavel 28

Voorgevel


Linker zijgevel

Achtergevel


Rechter zijgevel

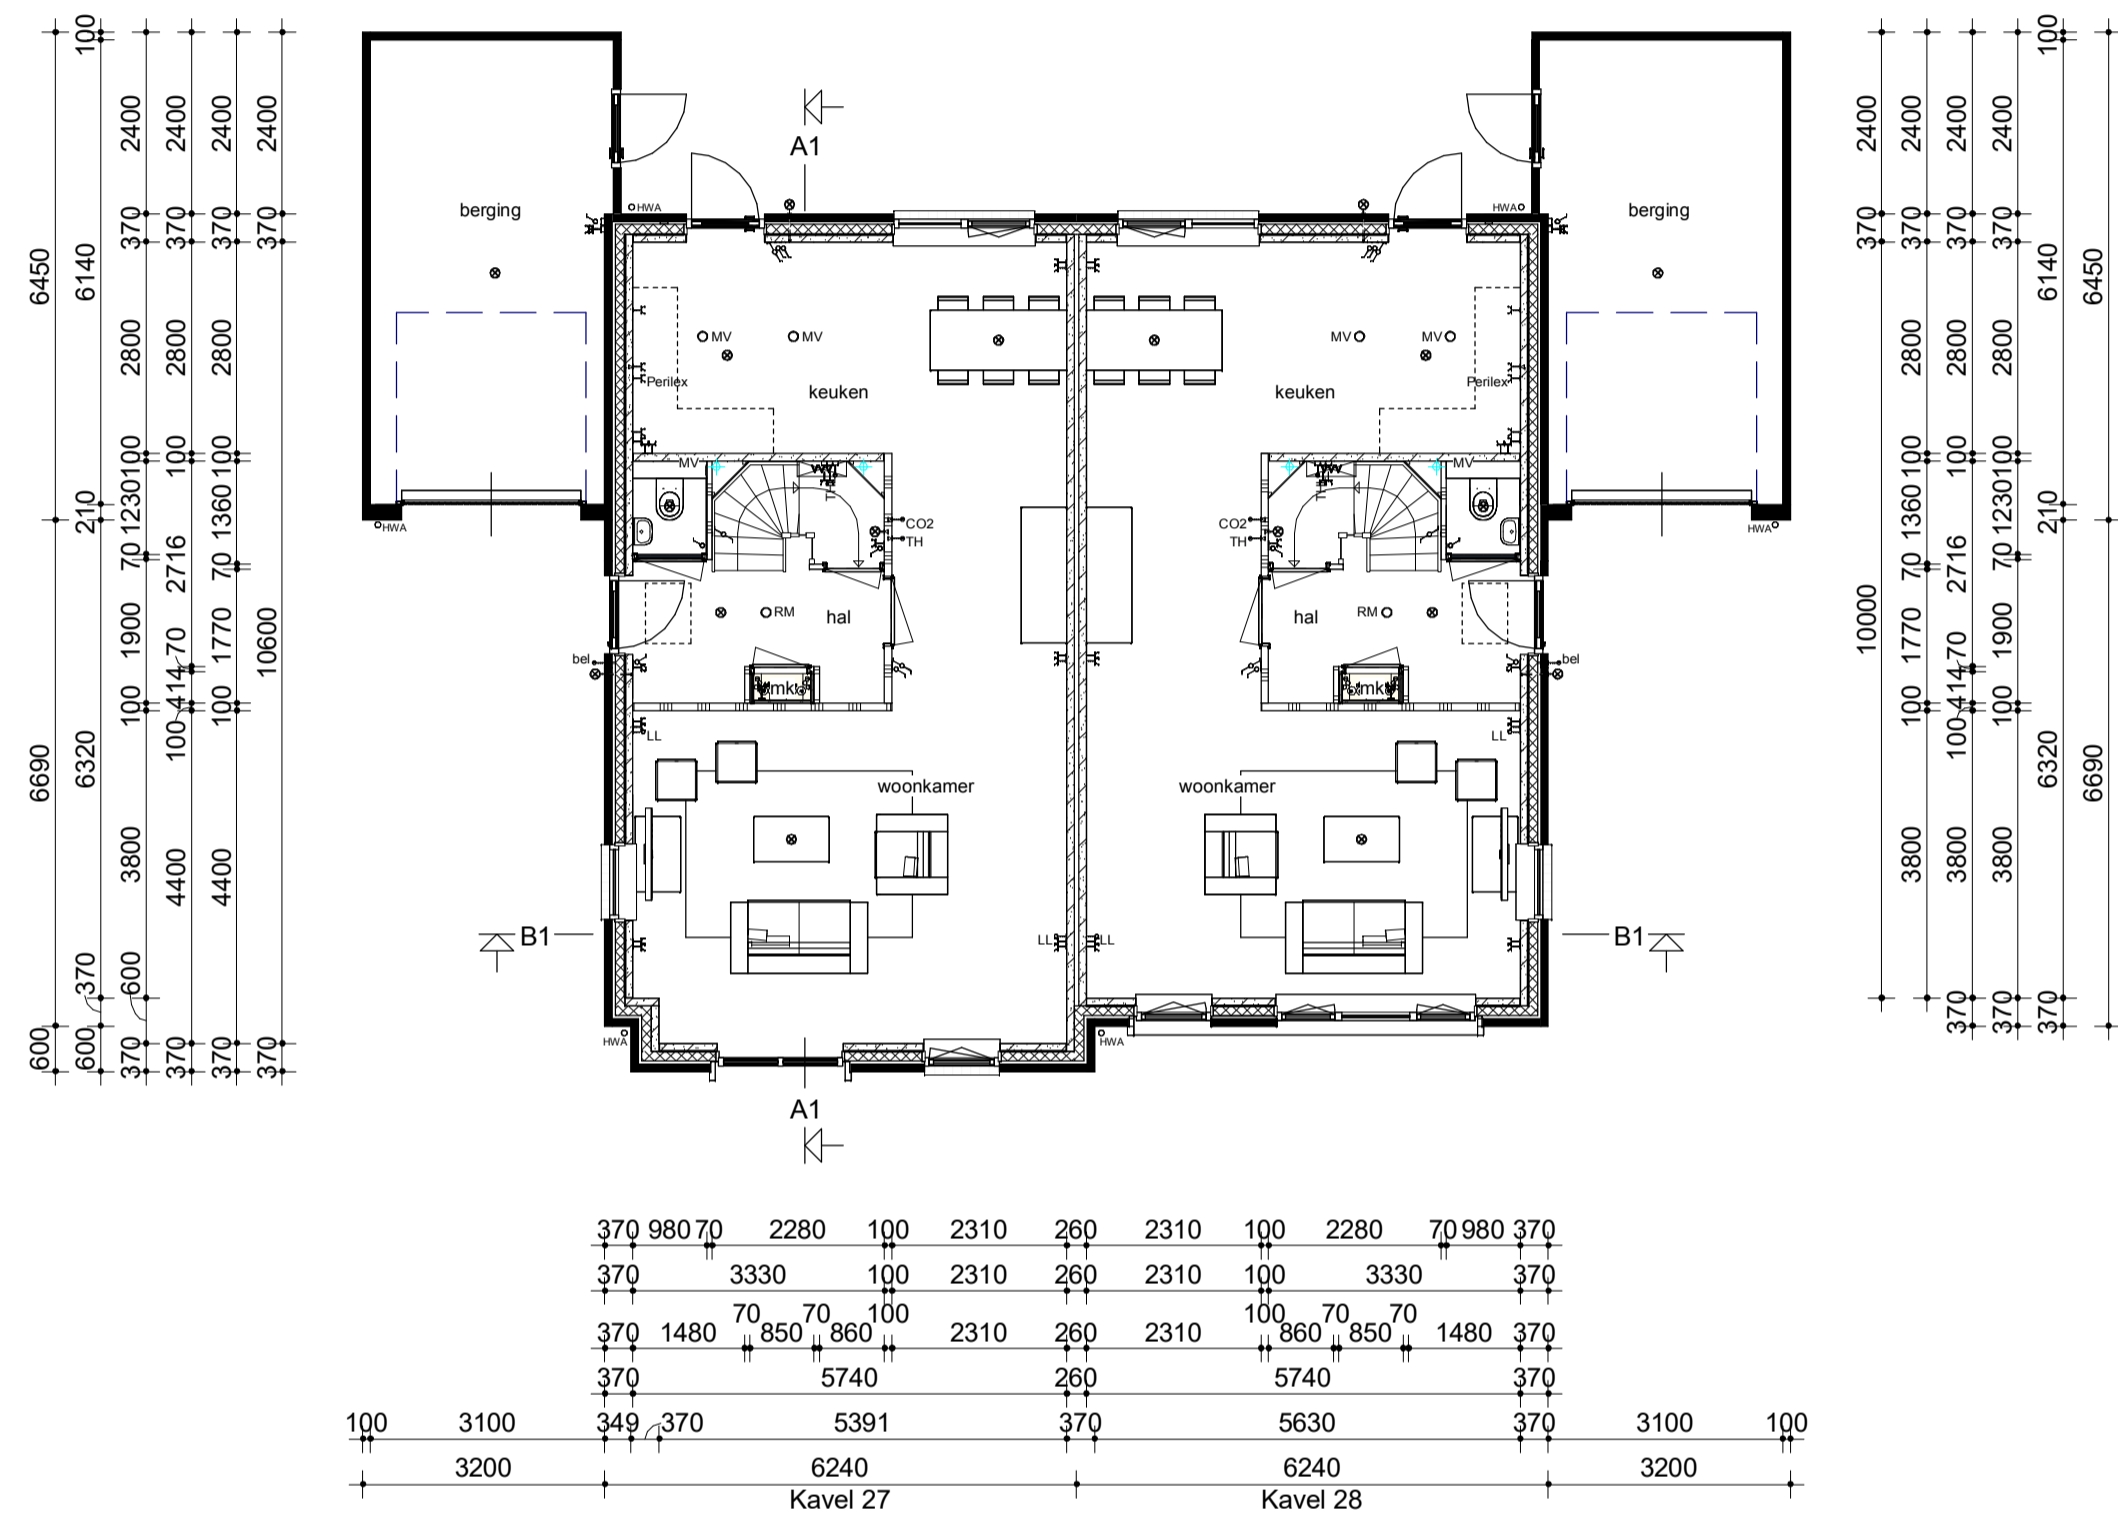



Begane grond

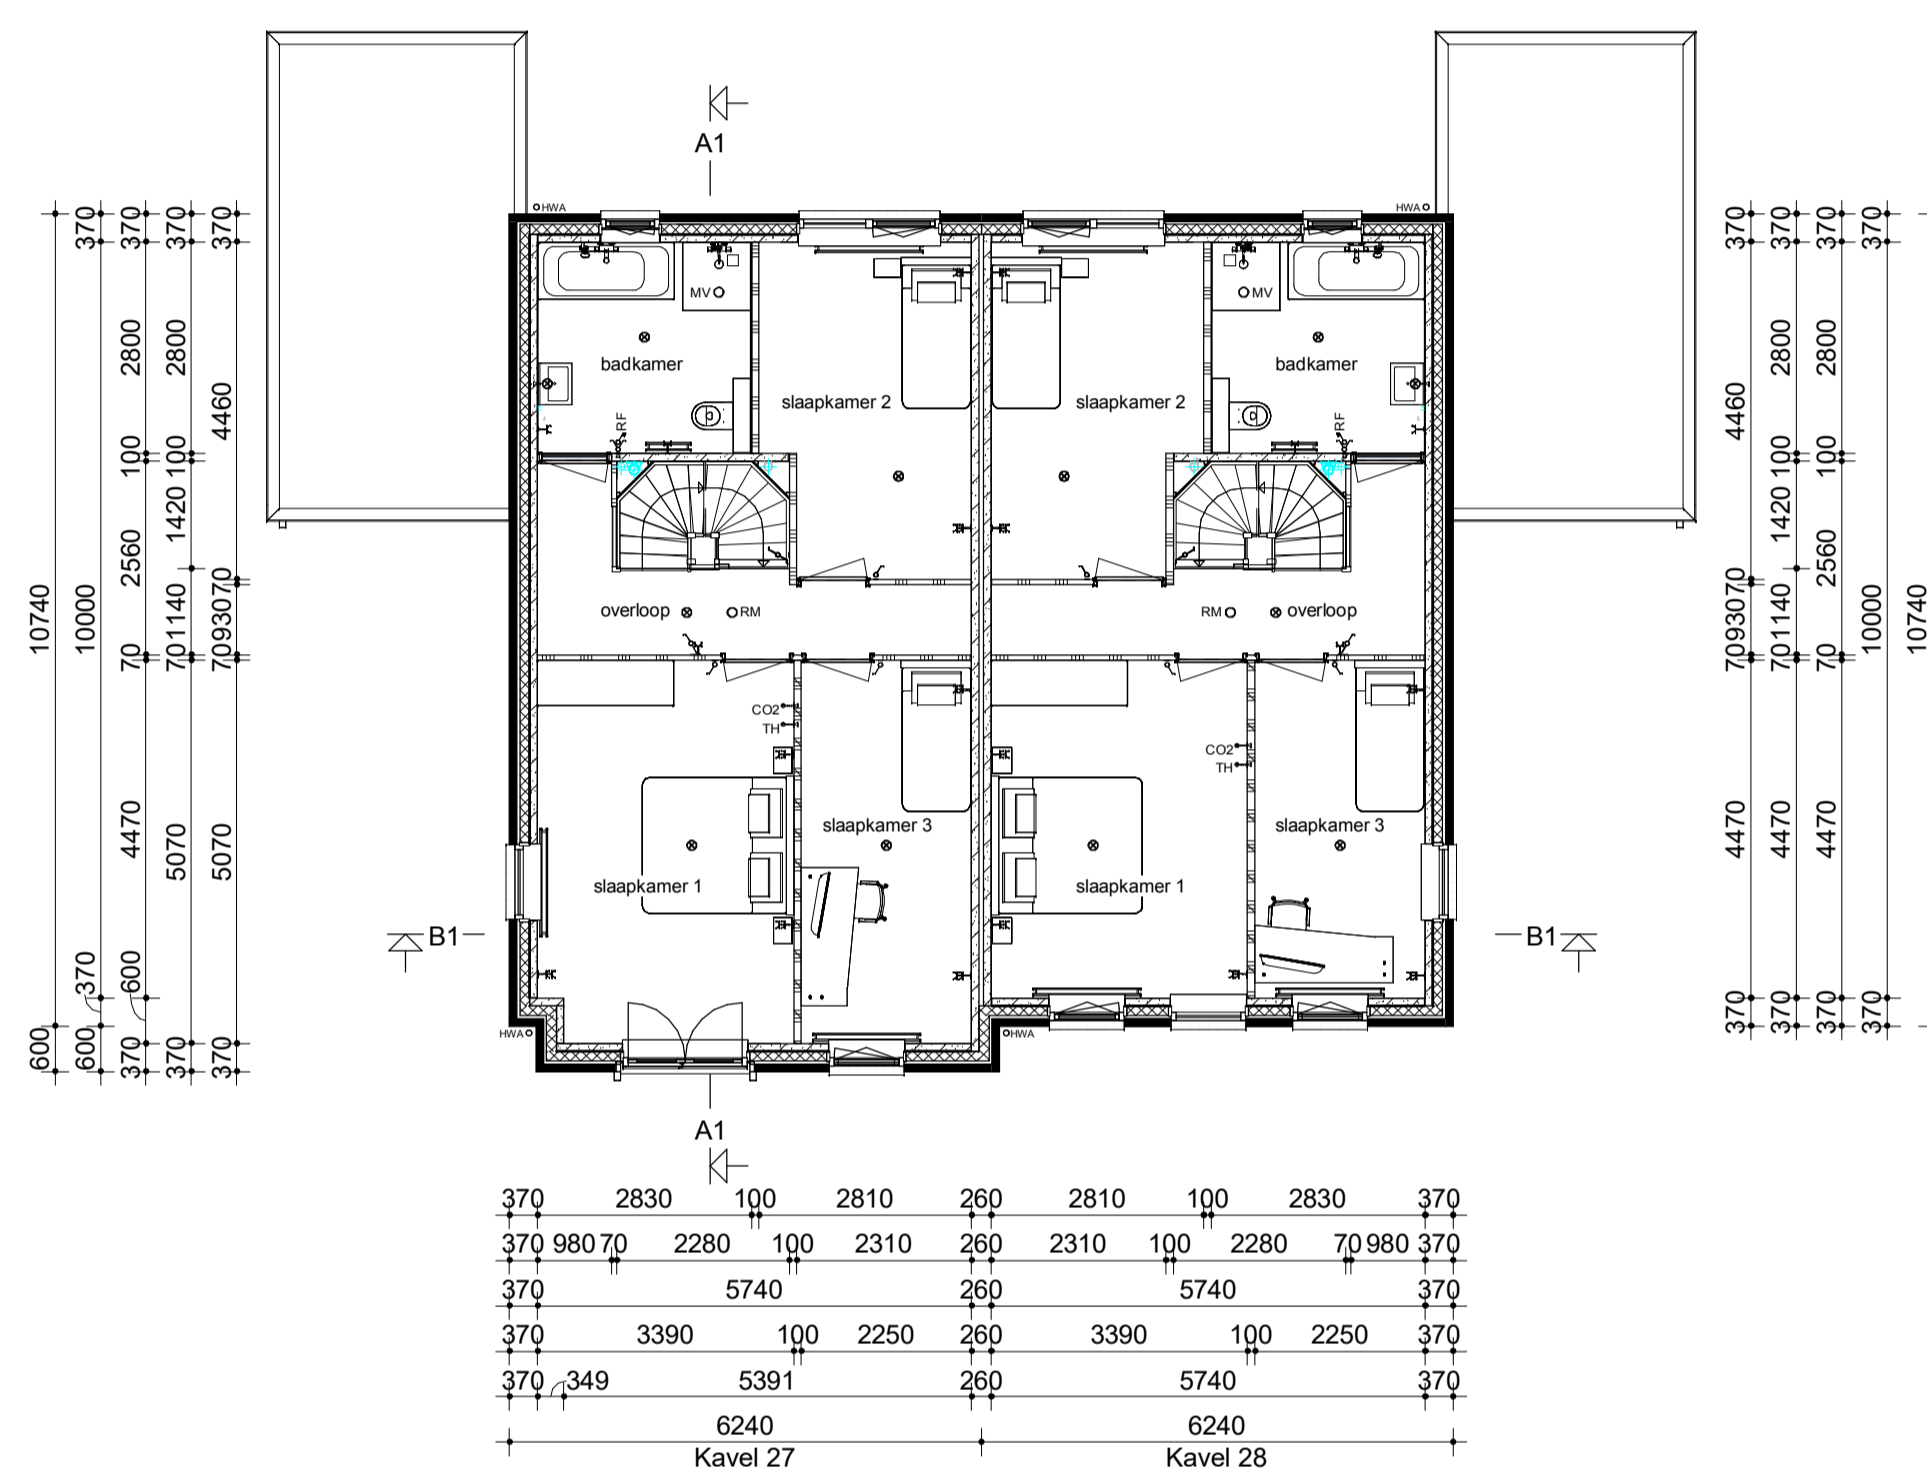

Verdieping

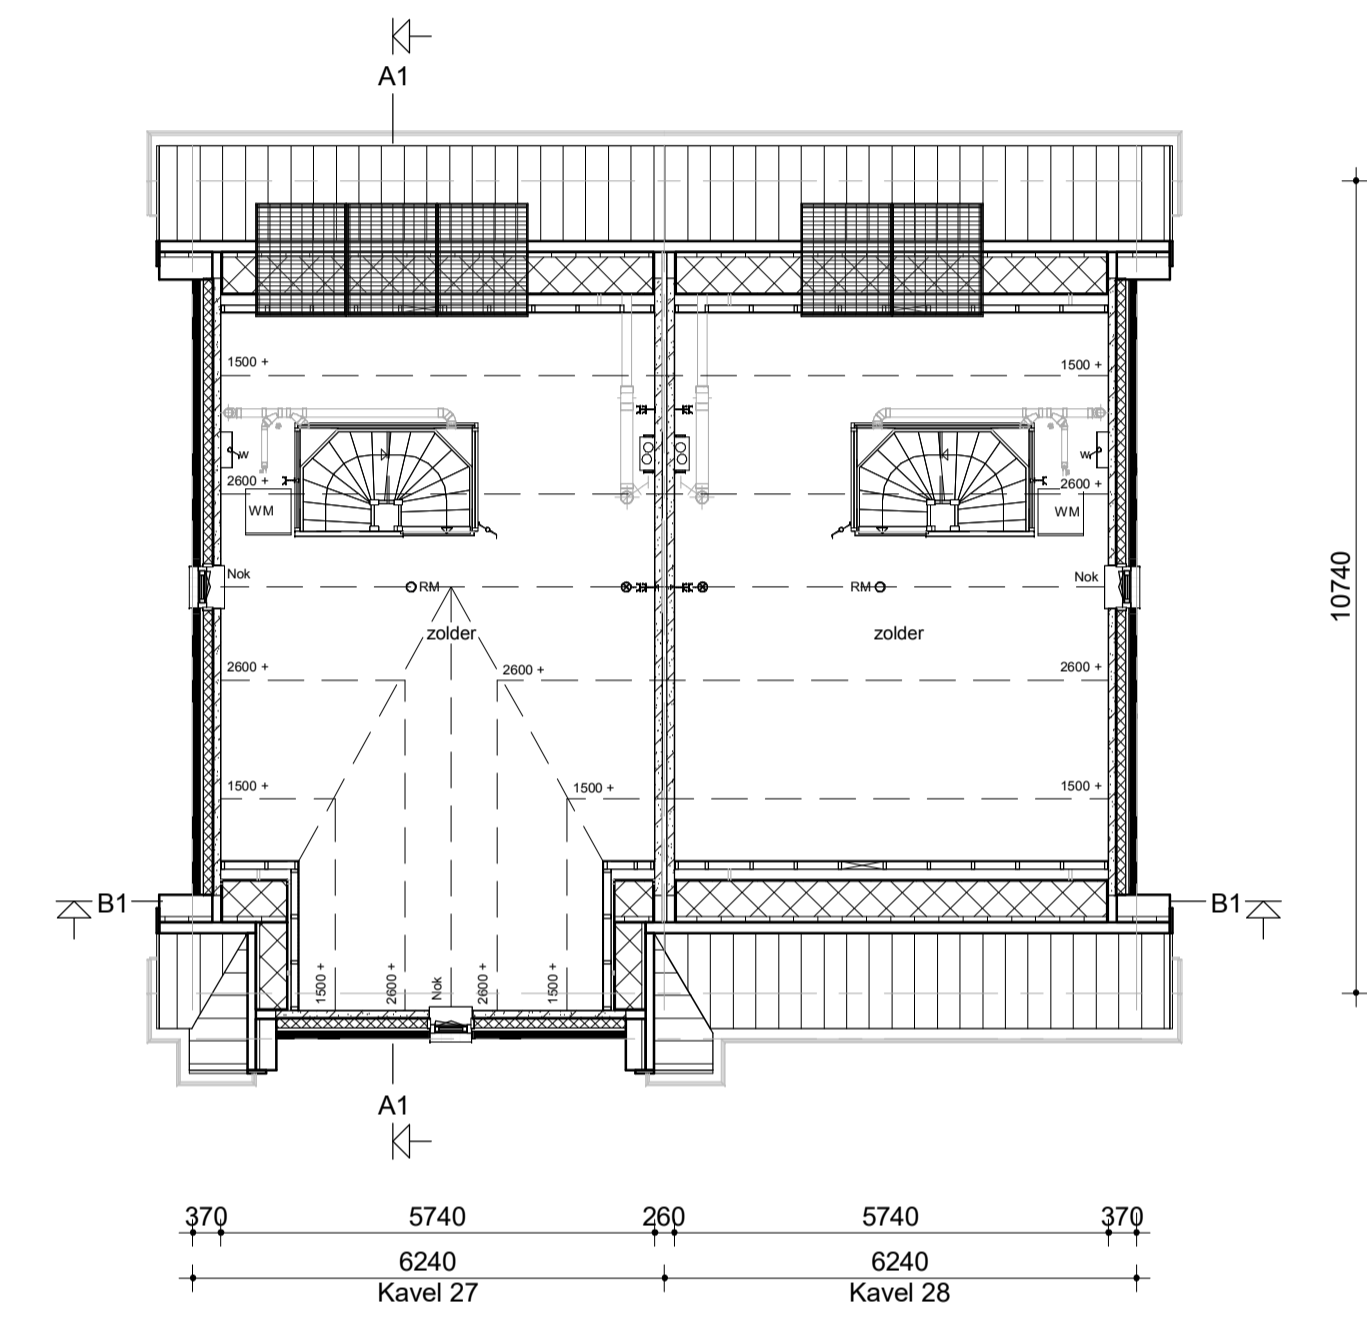

Zolder

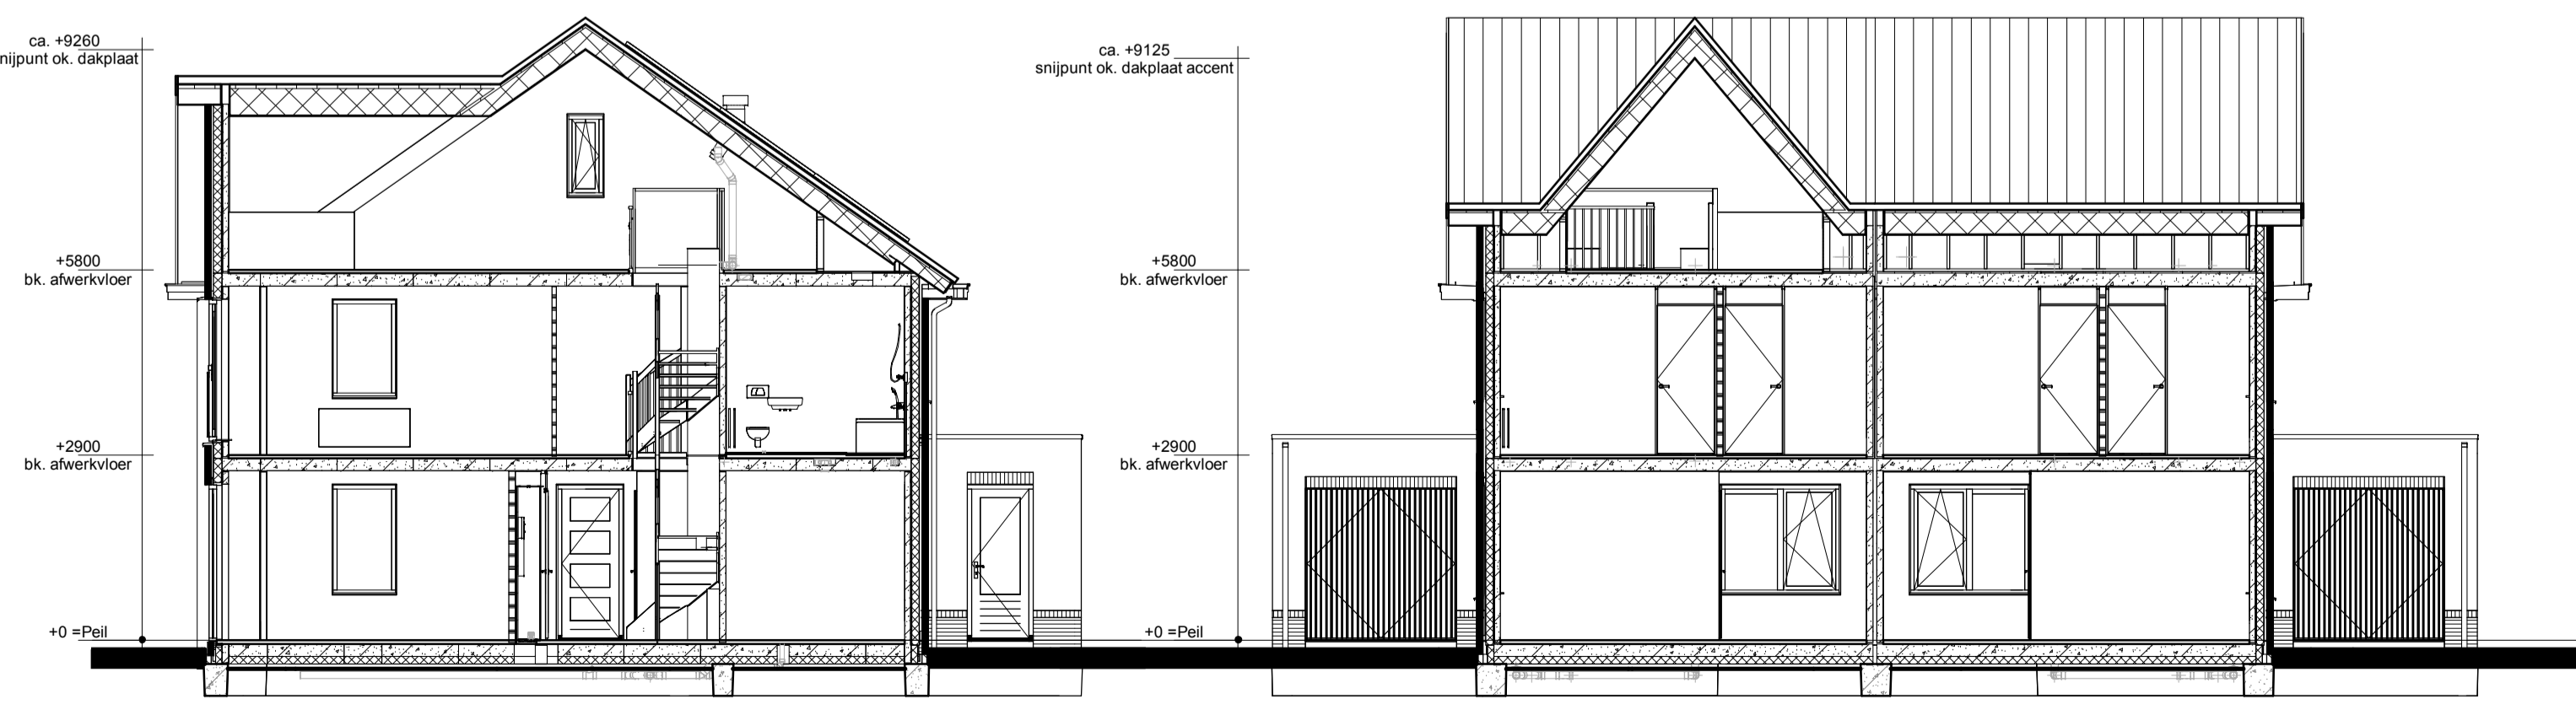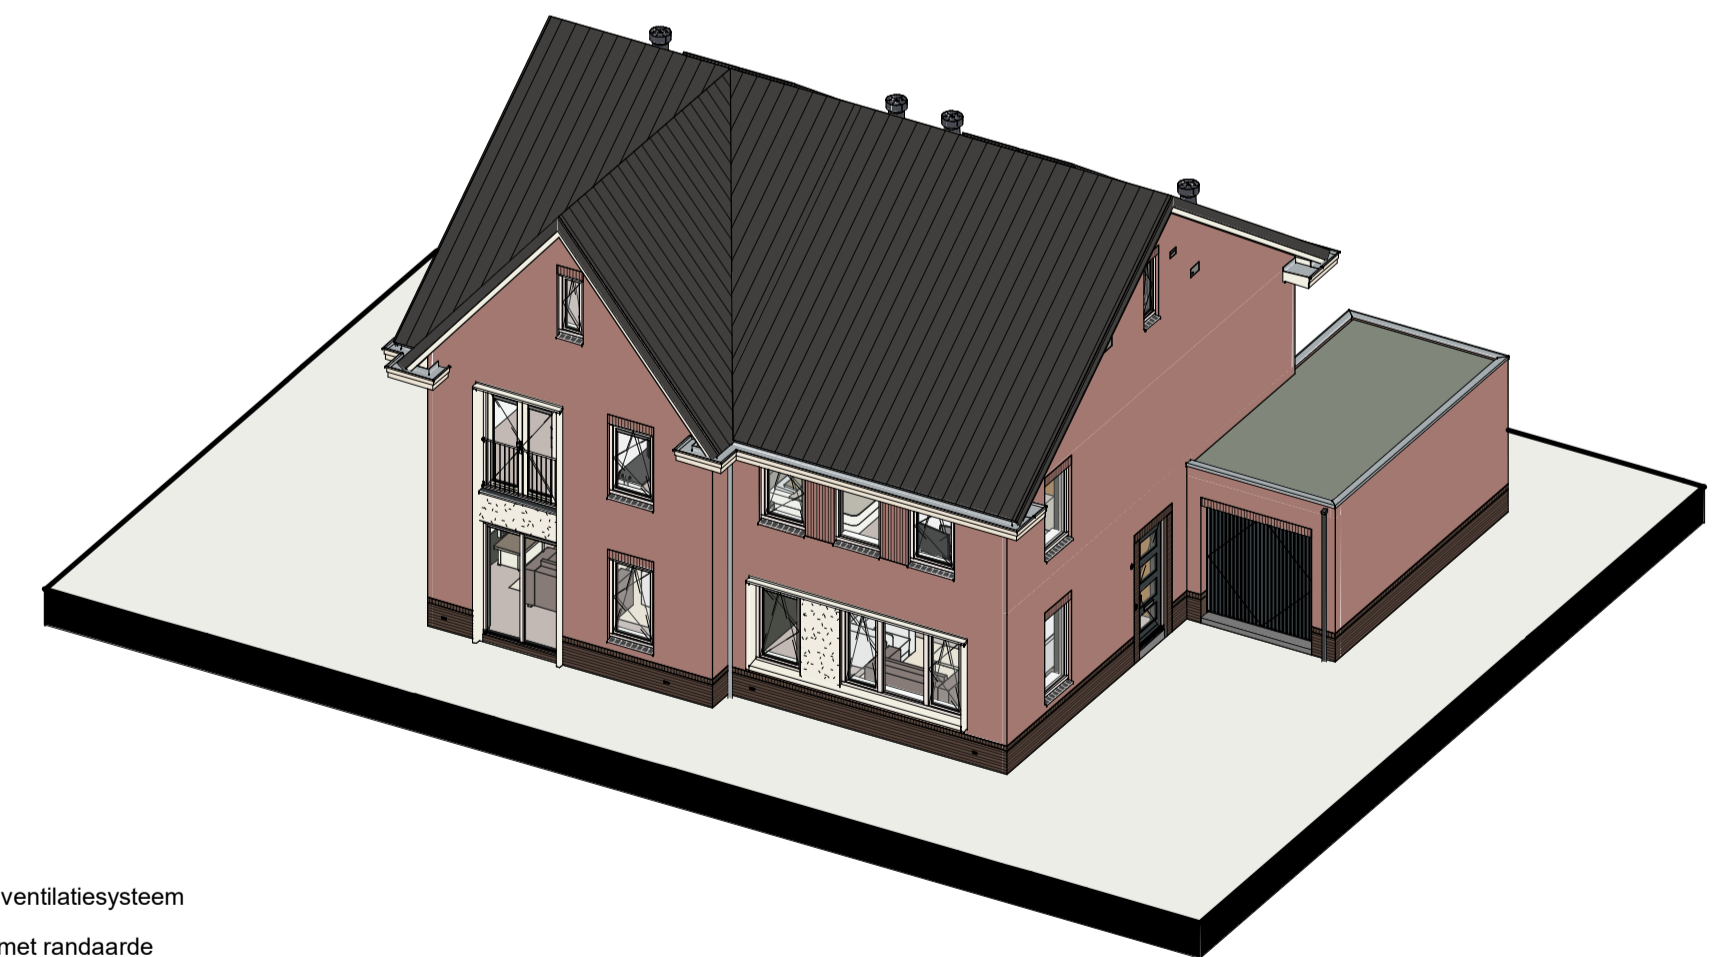

Doorsnede A1-A1

Doorsnede B1-B1

Renvooi

- Metselwerk
- Isolatie
- Betonnen wand
- Kalkzandsteen wand
- Lichte scheidingwand
- Dragend knieshot incl. afneembaar paneel tpv kruis
- VVV
- MV box
- Omvormer t.b.v. PV-panels
- Meterkast
- Kruipruik
- Opstelplaats wasmachine
- Radiator
- Nestkasten
- Enkele schakelaar
- Dubbele schakelaar
- Wisselschakelaar
- Standen schakelaar t.b.v. ventilatiesysteem
- Enkele wandcontactdoos met randaarde
- Dubbele wandcontactdoos geared (boven elkaar)
- Dubbele wandcontactdoos geared (naast elkaar)
- Plafondlichtpunt
- Wandlichtpunt
- RM Rookmelder
- MV mv afvoerpunt
- MV mv afvoerpunt wand
- TH Thermostaat
- THL Thermostaatleiding
- LL Loze leiding
- Bel Beldrukker
- CO2 CO2 bedieningspaneel
- HWA Hemelwaterafvoer

opmerkingen gecontroleerd:		Mtg. Dnr. d.d. Omschrijving wijzigingen:	
Bouwconcept:		project: 4 woningen type "Dubbelwaard"	
IDENTIS DOOR ROOSDOM TIJHUIS		Twee-onder-een-kapwoning	
		In het plan "Waardmeester" te Ede	
opdrachtgever:		Bouwbedrijf Roosdom Tijhuis B.V.	
ontwerp:		Verkooptekening kavel 27-28	
Ir. RHJ. Velthuis		schaal: 1:100	
grotekand:		tek. nr.: V-01a	
datum: 15-04-2024		werk nr.: 6313	
probleem:			