




Begane grond

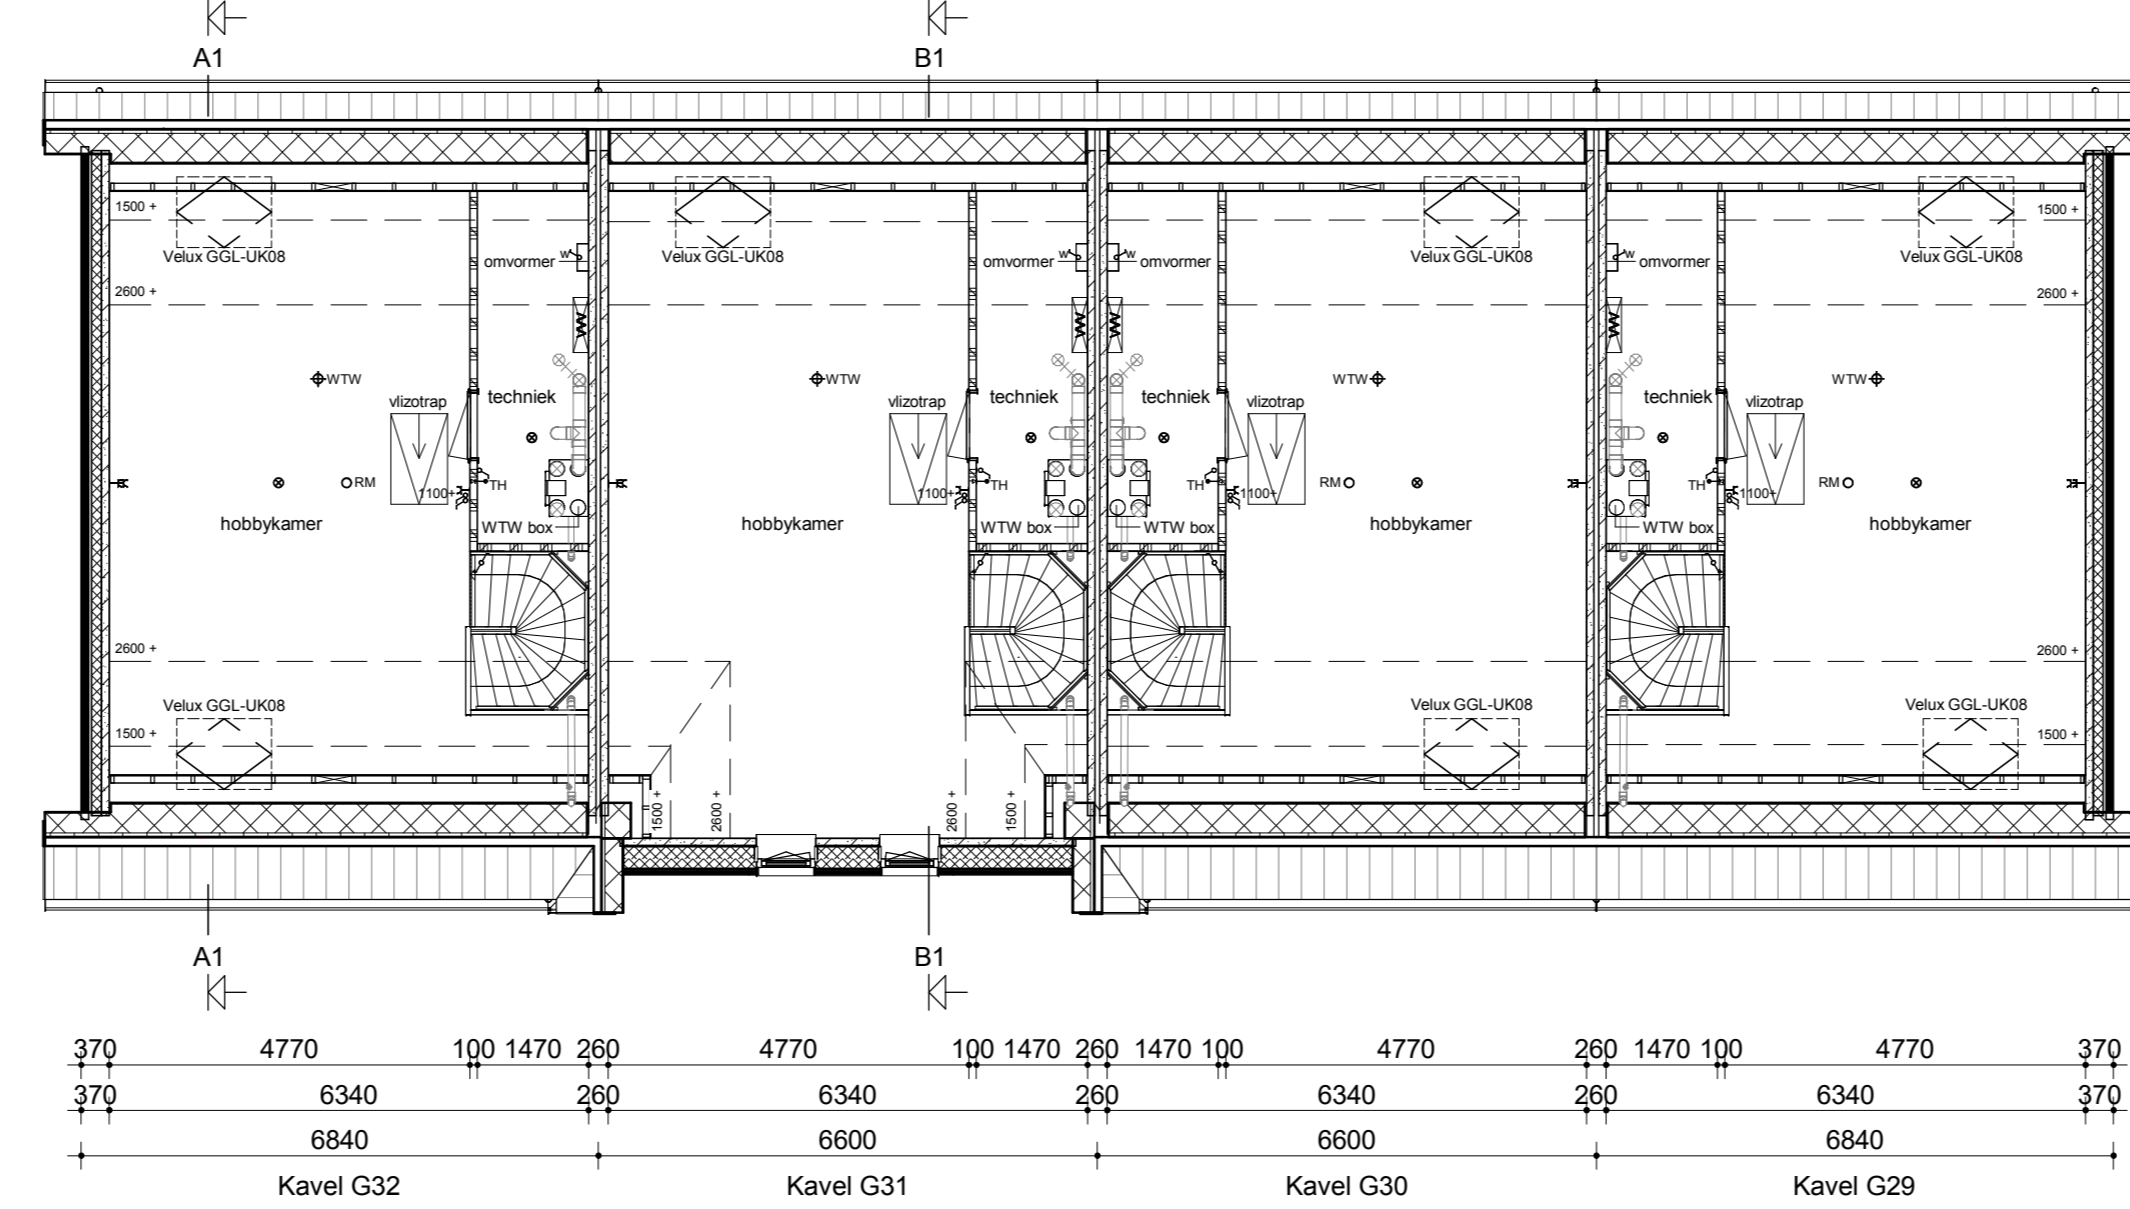


Verdieping

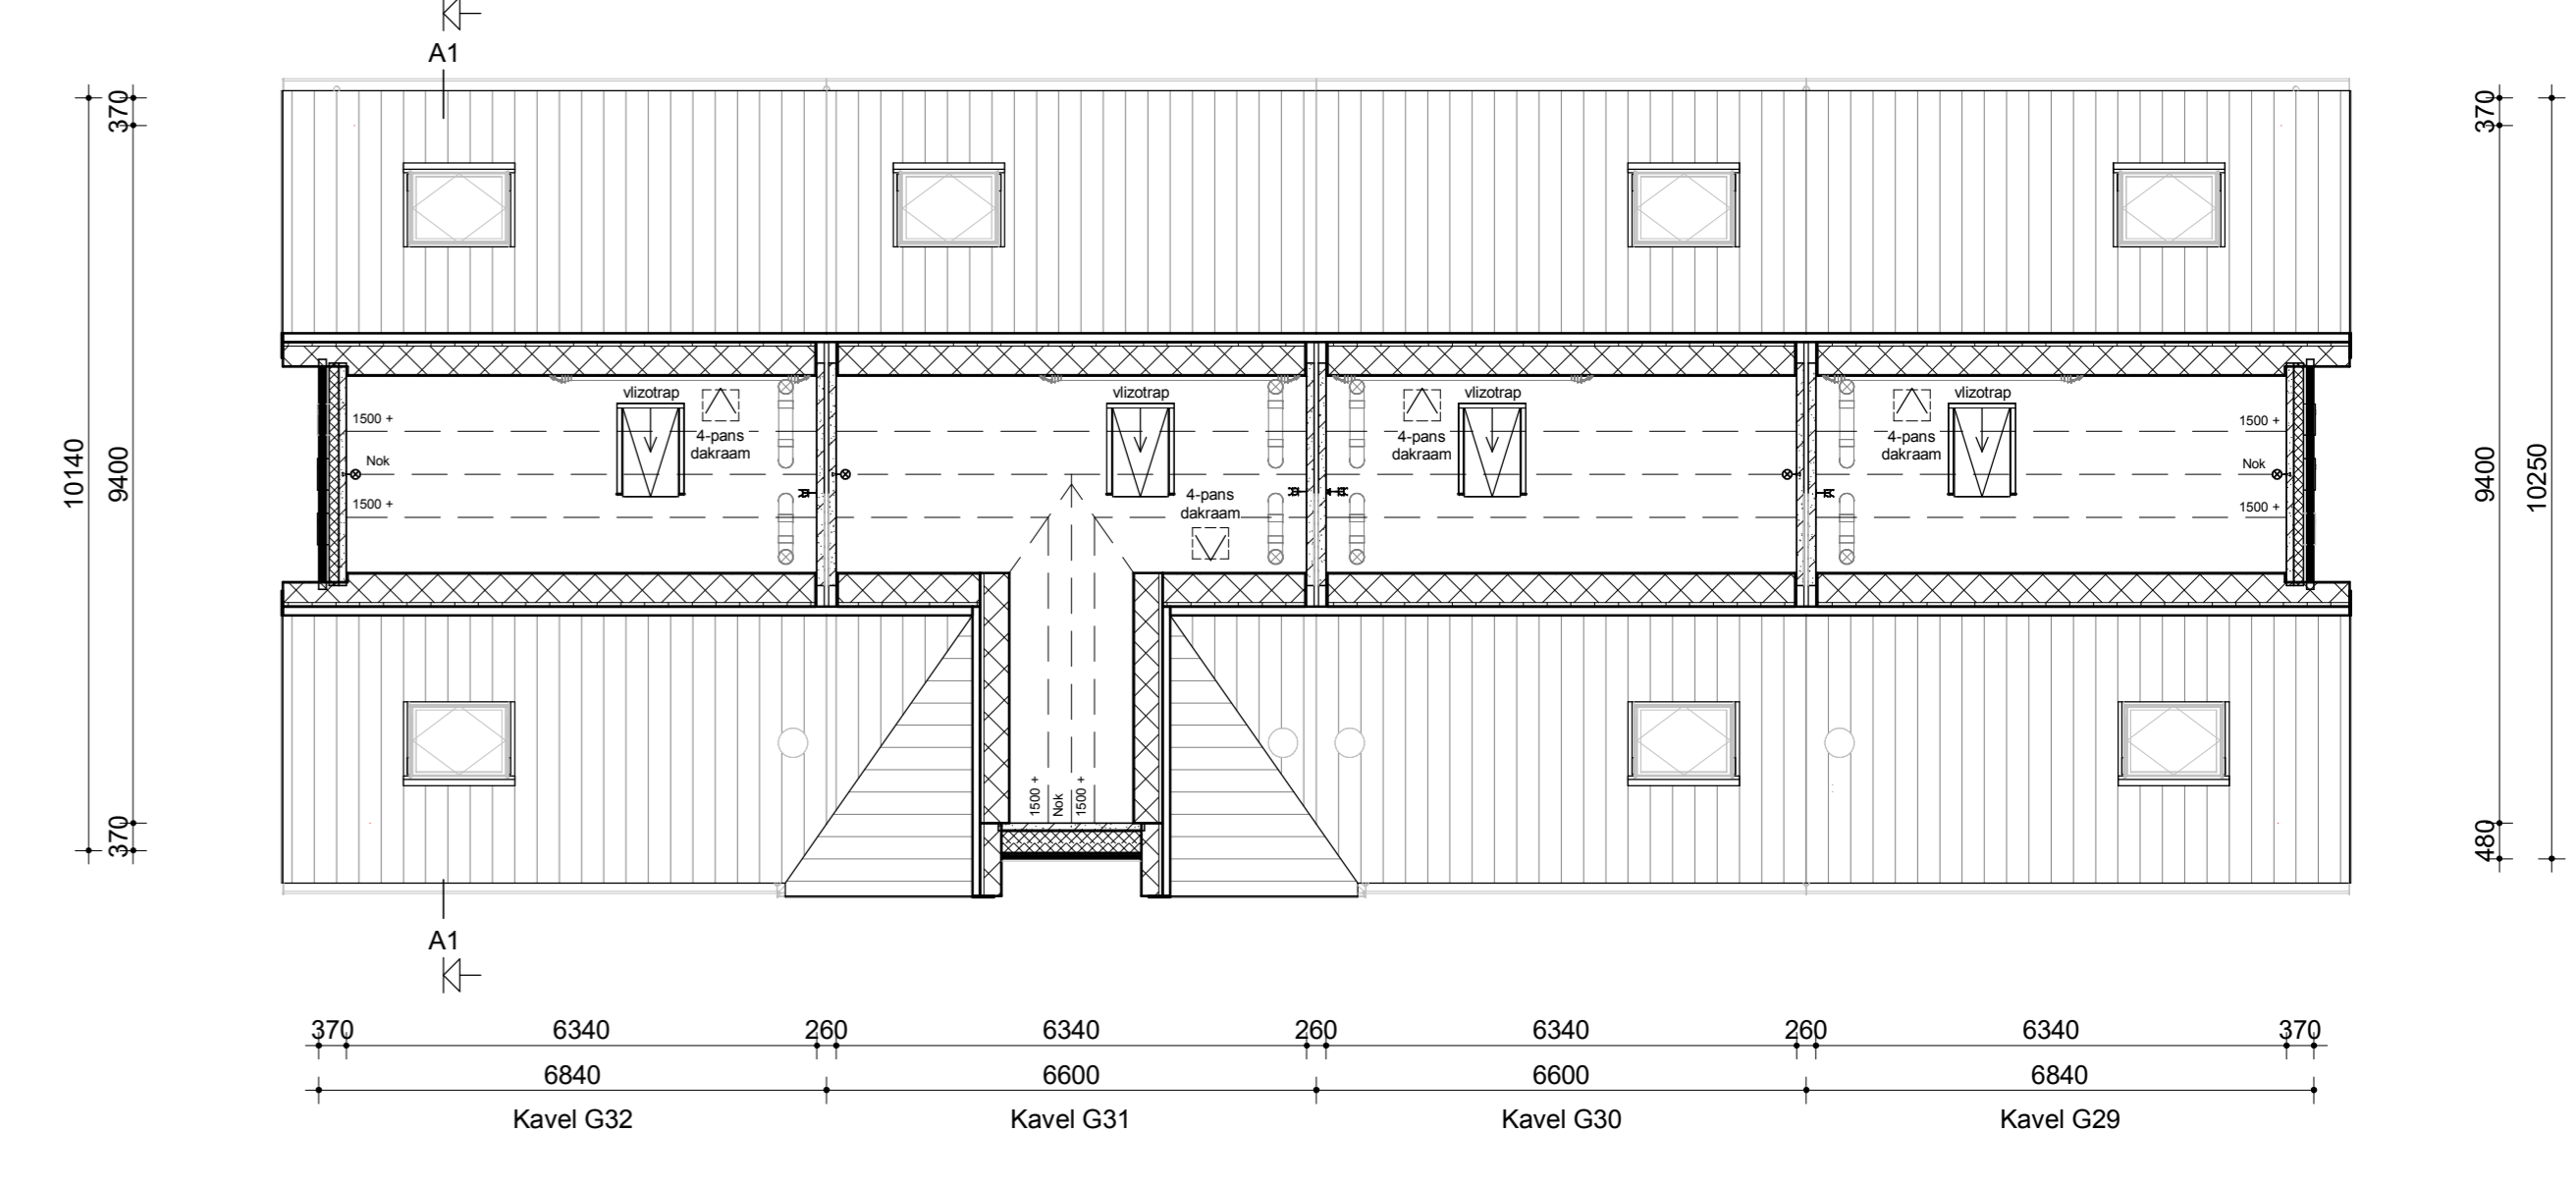

Zolder

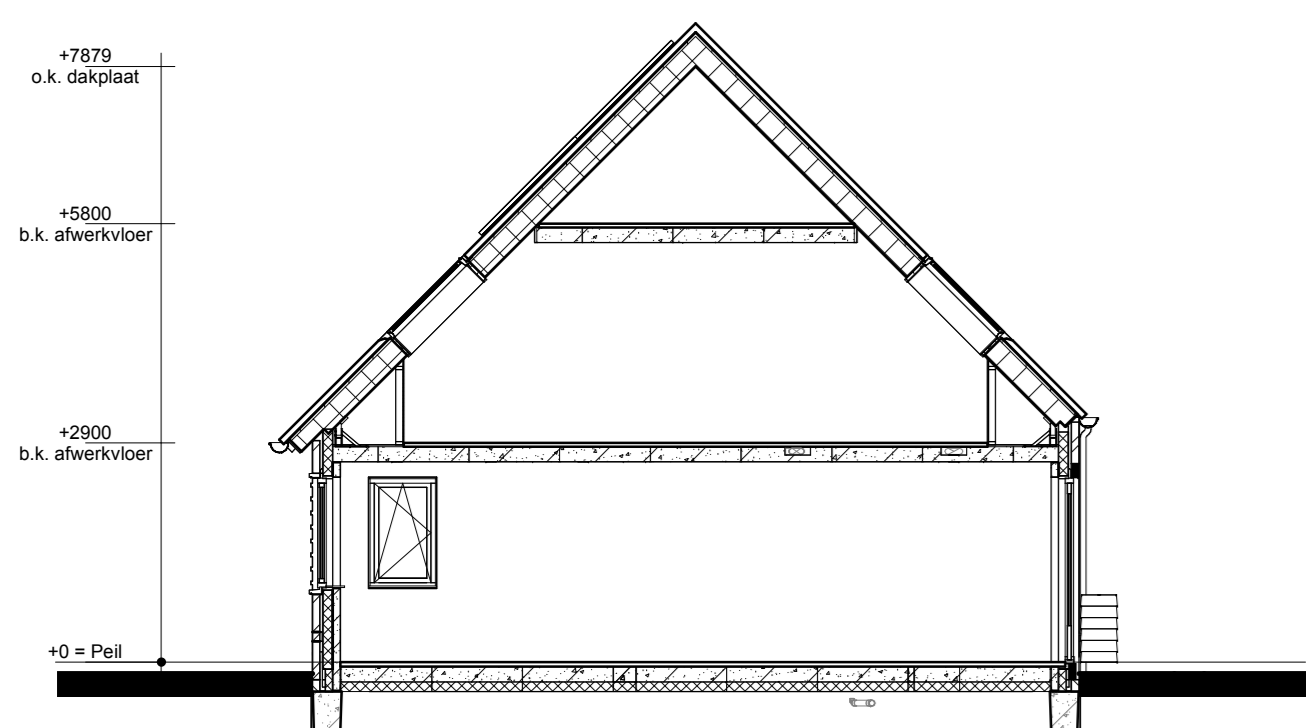


Doorsnede A-A

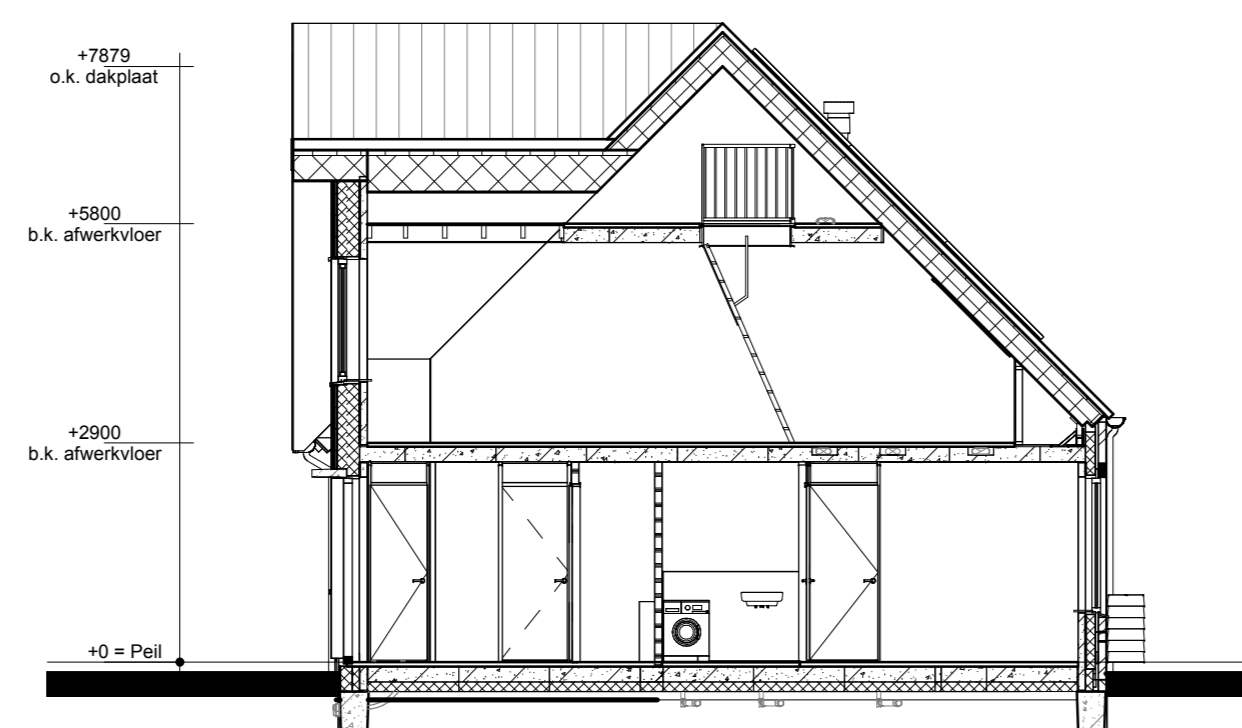

Doorsnede B-B

Renvooi

- Metselwerk
- Isolatie
- Betonnen wand
- Kalkzandsteen wand
- Lichte scheidingswand
- Draagend knieschot incl. afneembaar paneel tpv kruis
- Voerverwarmingverdelers
- WTW box
- Omvormer t.b.v. PV-panels
- Meterkast
- Kruipruimte
- Opstelplaats wasmachine
- Radiator
- Groene gevel
- Enkele schakelaar
- Dubbele schakelaar
- Wisselschakelaar
- Standen schakelaar t.b.v. ventilatiesysteem
- Enkele wandcontactdoos met randleer
- Dubbele wandcontactdoos geaard (boven elkaar)
- Dubbele wandcontactdoos geaard (naast elkaar)
- Plafondlichtpunt
- Wandlichtpunt
- Rookmelder
- WTW retourventiel
- WTW ribbaasventiel
- WTW retourventiel wand
- Thermostaat
- Thermostaatkleding
- Loze kleding
- Bekrukker
- CO2 bedieningspaneel
- Hemeelwaterafvoer

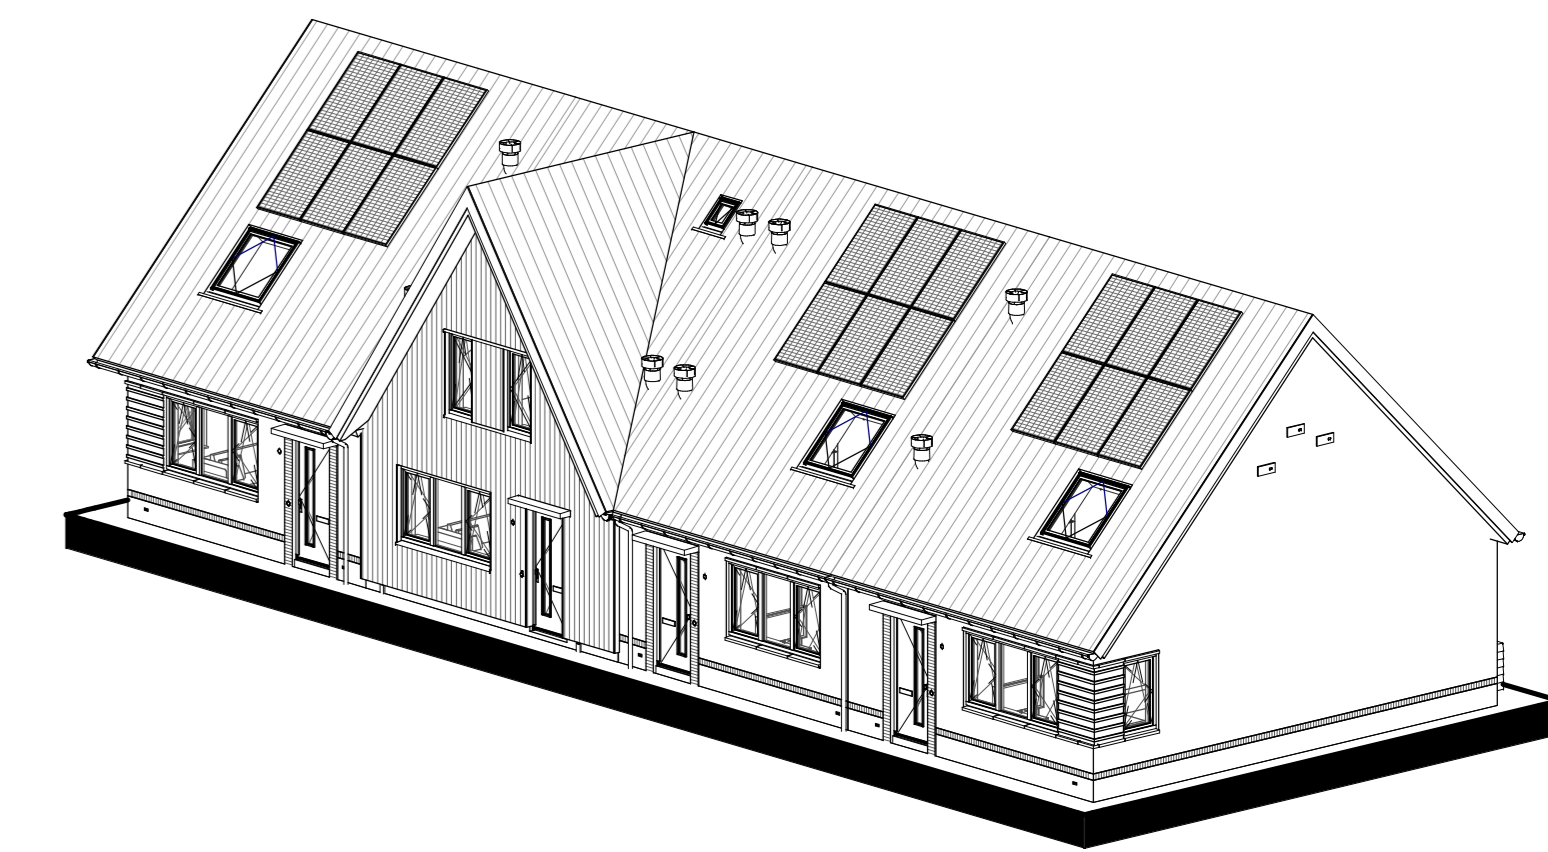

| | | | |
|-------------------------------------|--|--|--|
| | | project: 6 Toekomstgerichte woningen Woningmodel Meidoorn Plan "Dordts Buiten fase 2b" te Dordrecht | |
| opwerkgever: ROOSDOM TIJHUIS | | opdrachtgever: Bouwbedrijf Roosdom Tijhuis B.V. | |
| Bouwconcept: | | onderaannemer: Verkooptekening kavel G29-G32 | |
| ontwerper: MSC B. Nijland | | schaal: 1:100 | |
| datum: 28-05-2024 | | versie: V-01a | |
| pagina: | | totaal: 6492 | |