



Voorgevel

Kavel 04



Linker zijgevel

Kavel 04




Achtergevel

Kavel 04




Rechter zijgevel

Kavel 04

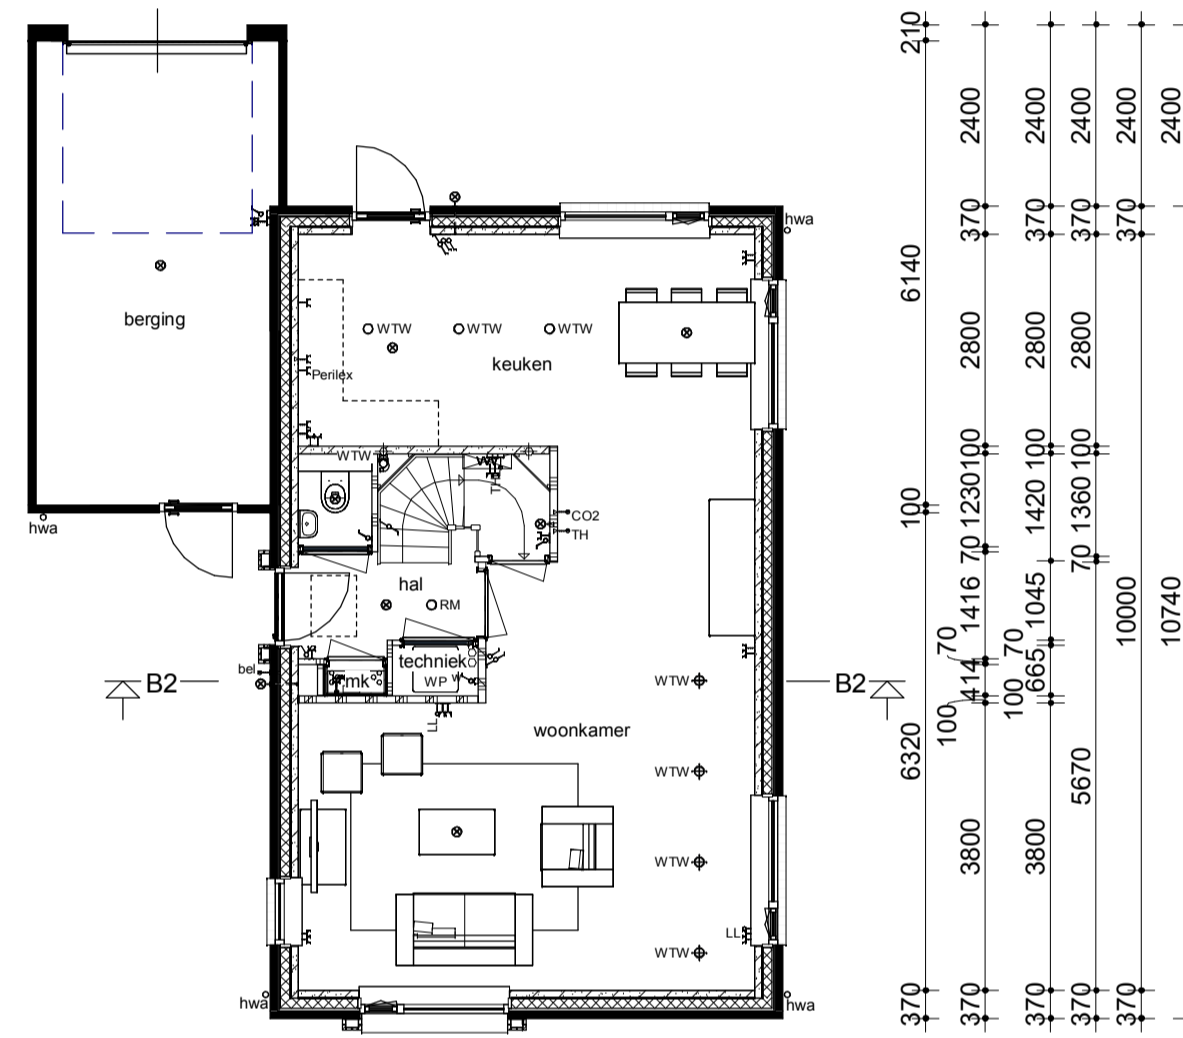


100	3220	100	6190	370
100	3100	370	6040	370
100	3100	370 980 70	2280 100	2610 370
3200	370	2380 100	3560	370
3200	370	70 70 100	3560	370
3200	260 850	1130	3560	370
3200	370	6040	370	
3200		6780	370	
9980				
Kavel 04				

Begane grond

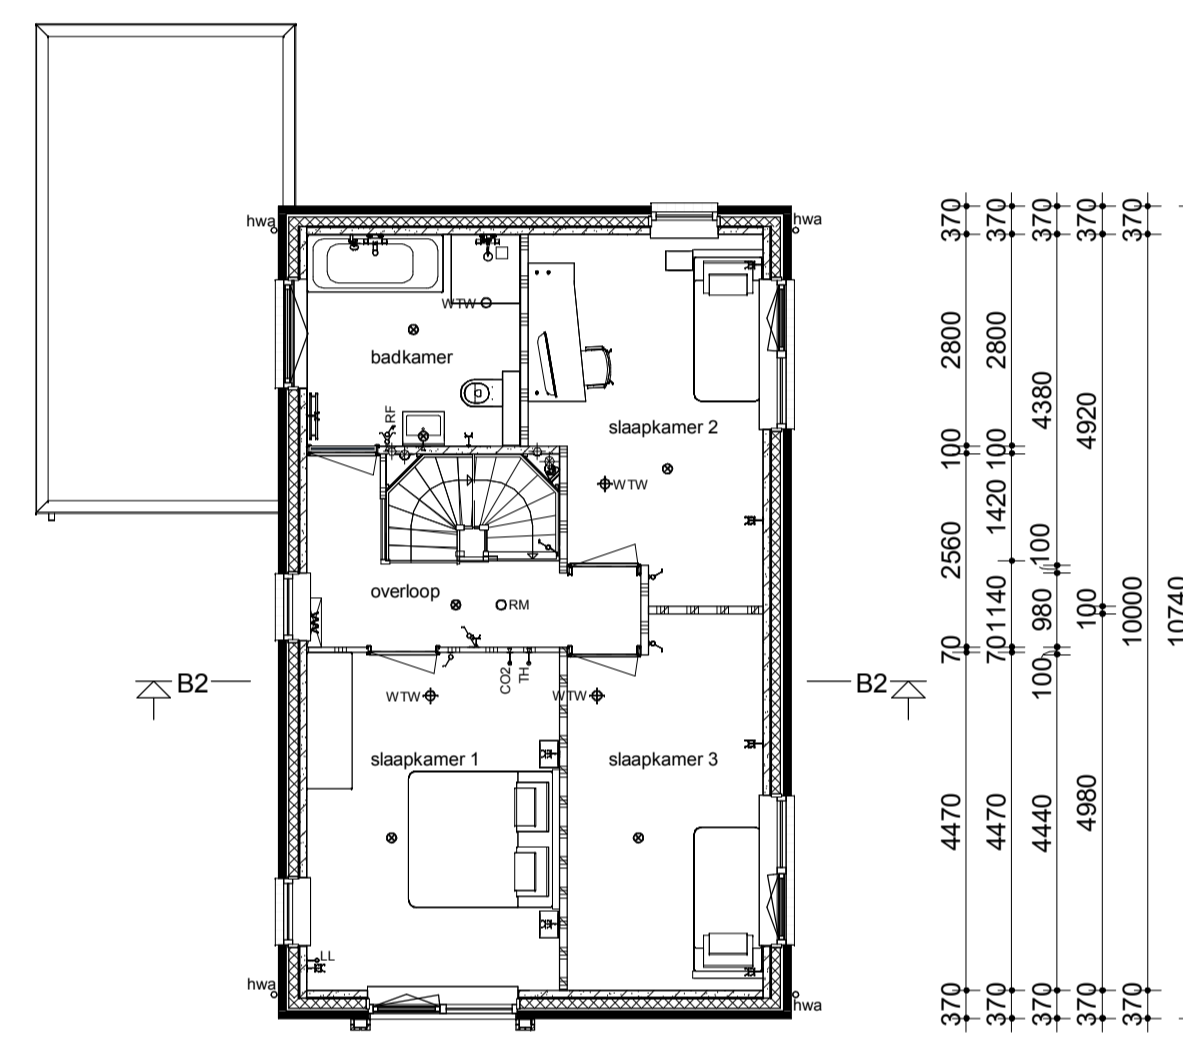



370	2830	100	3110	370
370	980 70	2300 100	2590 370	
370	4425	100 1515	370	
370	3350	100 2590	370	
370	6040	370		
6780				
Kavel 04				

Verdieping

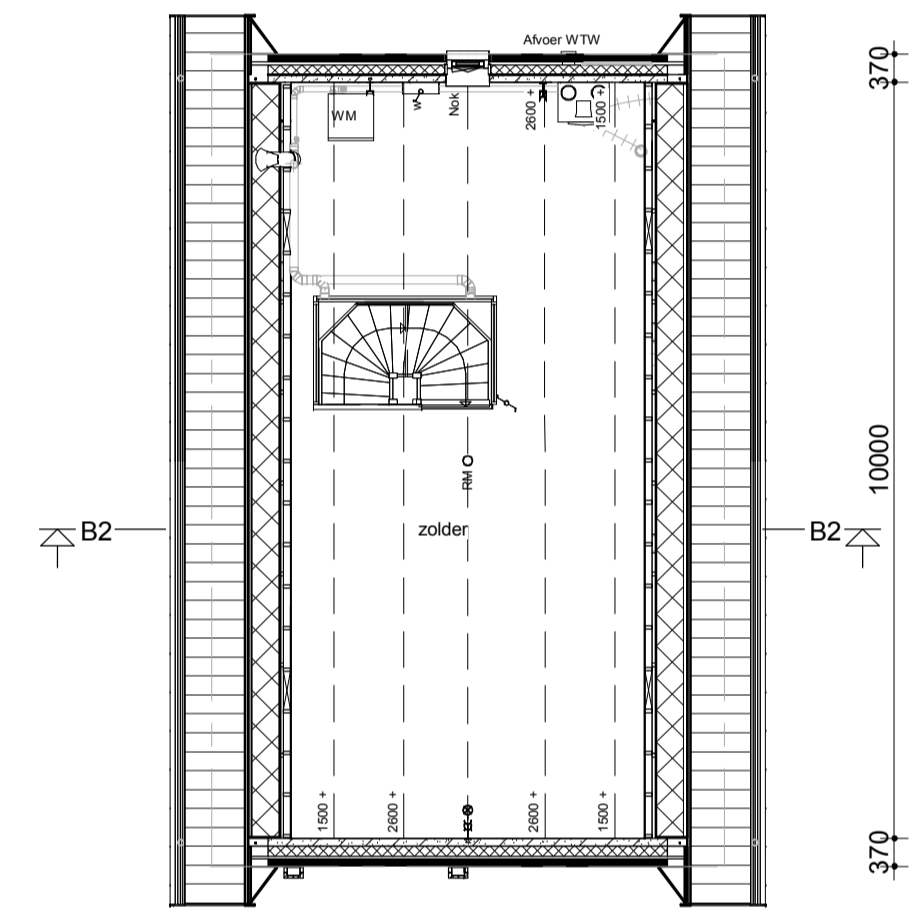

Zolder

Kavel 04

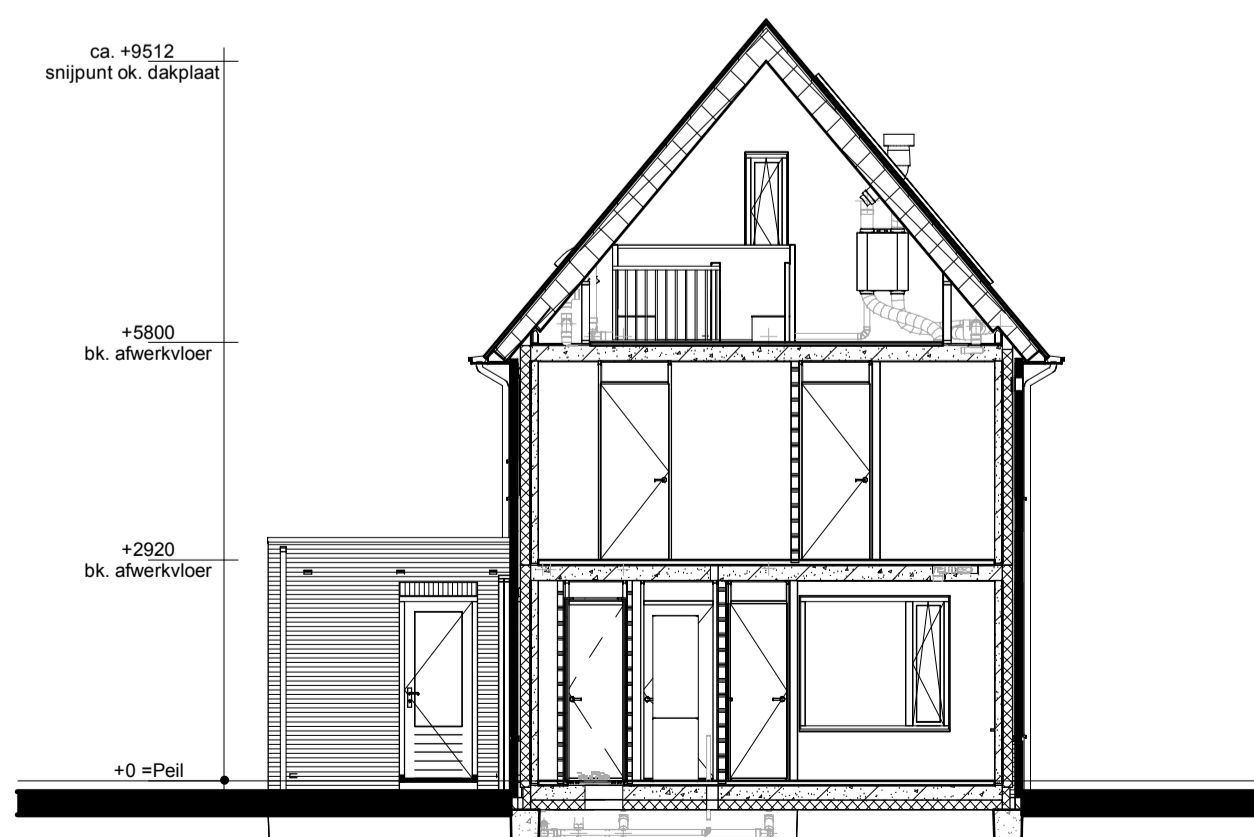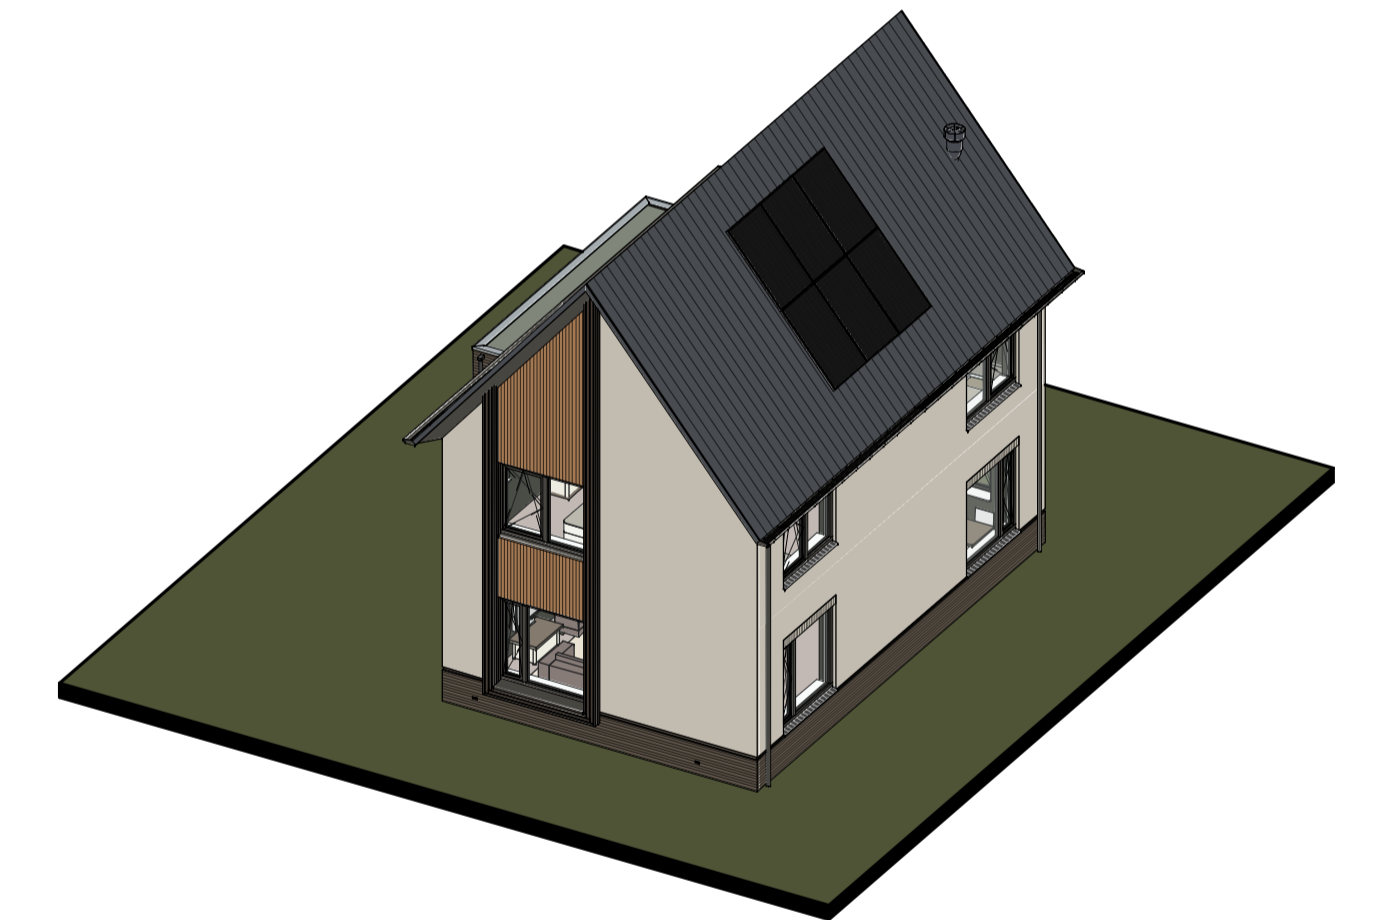

Doorsnede B2-B2

Renvooi

- Metselwerk
- Isolatie
- Betonnen wand
- Kalkzandsteen wand
- Lichte scheidingswand
- Dragend knieshot incl. afneembaar paneel tpv kruis
- Vloerverwarmingsverdeler
- WTW box
- Warmtepomp
- Omvormer t.b.v. PV-panelen
- Meterkast
- Kruipluik
- Opstelplaats wasmachine
- Radiator
- Enkele schakelaar
- Dubbele schakelaar
- Wisselschakelaar
- Standen schakelaar t.b.v. ventilatiesysteem
- Enkele wandcontactdoos met randaarde
- Dubbele wandcontactdoos geaard (boven elkaar)
- Dubbele wandcontactdoos geaard (naast elkaar)
- Plafondlichtpunt
- Wandlichtpunt
- Roommelder
- WTW WTW retourventiel
- WTW WTW inblaasventiel
- WTW WTW retourventiel wand
- Thermostaat
- Thermostaatleiding
- Loze leiding
- Beldrukker
- CO2 bedieningspaneel
- Hemelwaterafvoer

opmerkingen/ gecontroleerd:	Opmerkingen afgegeven:
Bouwconcept:	project: 6 vrijstaande woningen Woningmodel Heeren van Grisee In het plan "Griseeweg" te Epe
IDENTIS DOOR ROOSDOM TIJHUIS	opdrachtgever: Bouwbedrijf Roosdom Tijhuis B.V.
	onderdeel: Verkooptekening kavel 04
	ontwerp: Ir. RHJ. Velthuis schaal: 1:100
	gerekend: tek. nr.: V-01b werk nr.: 6271
	datum: 19-04-2024 status: 14-2024 11:17:44