



Kavel 37

Voorgevel



Kavel 37

Linker zijgevel




Kavel 37

Achtergevel




Kavel 37

Rechter zijgevel

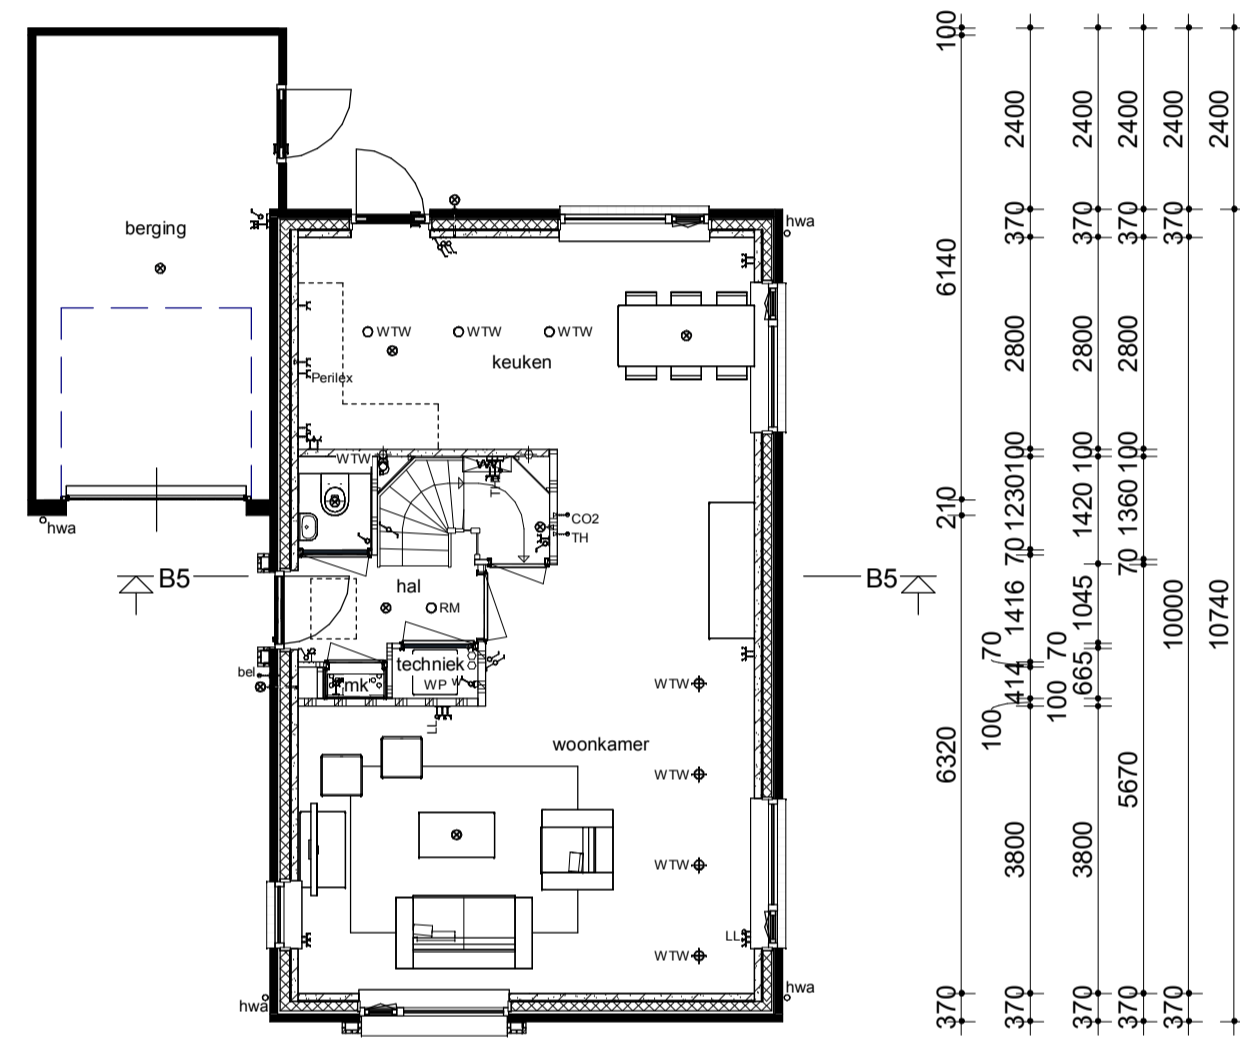


100	3220	100	6190	370			
100	3100	370	6040	370			
100	3100	370	980	2280	100	2610	370
3200	370	2380	100	3560	370		
3200	370	70	100	3560	370		
3200	230	850	1130	100	3560	370	
3200	370	6040	370				
3200	6780	370					
9980				Kavel 37			

Begane grond


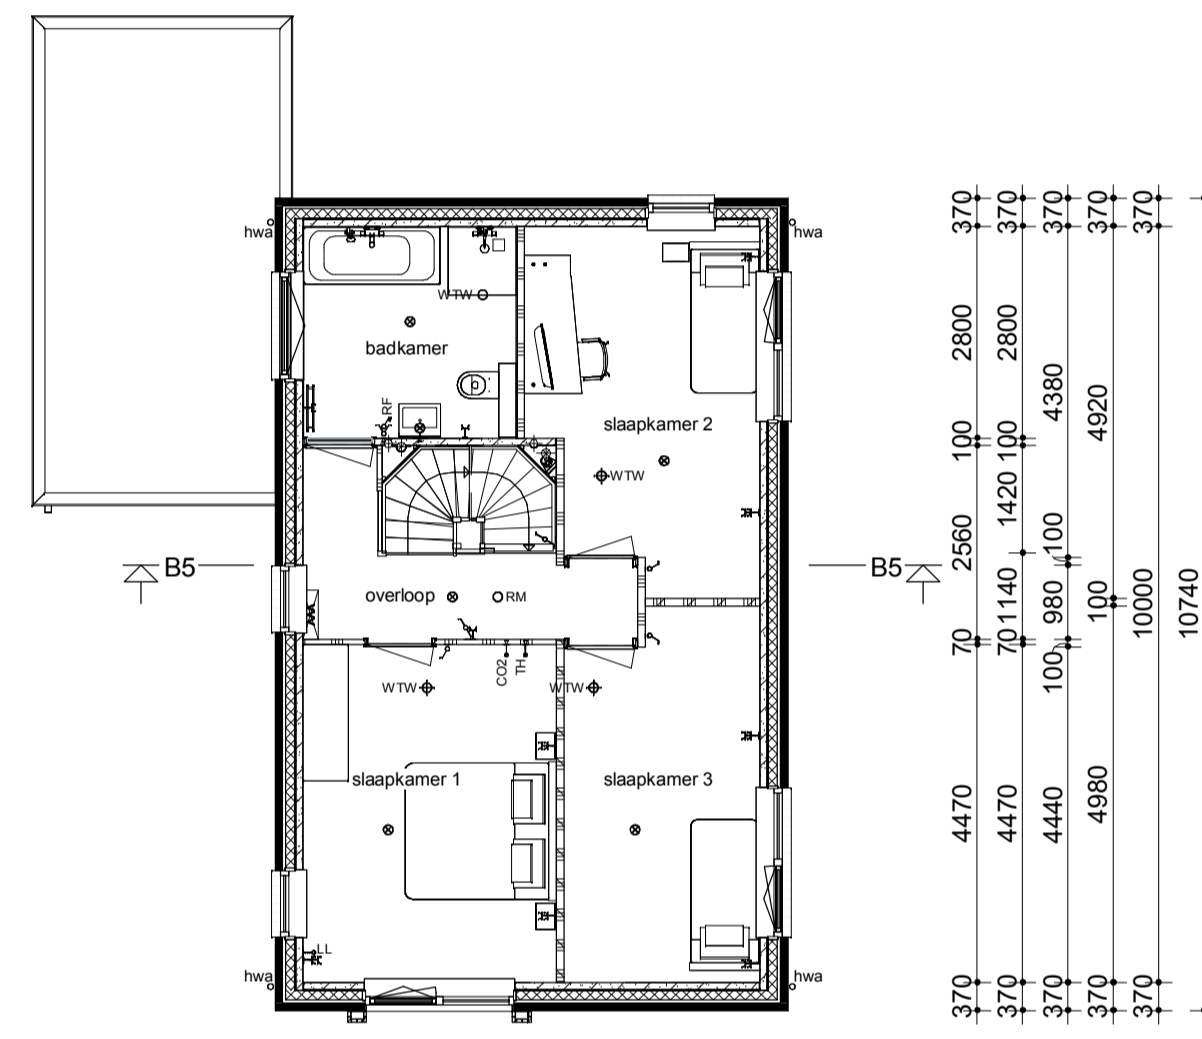


370	2830	100	3110	370	
370	980	2300	100	2590	370
370	4425	100	1515	370	
370	3350	100	2590	370	
370	6040	370			
6780	Kavel 37				

Verdieping

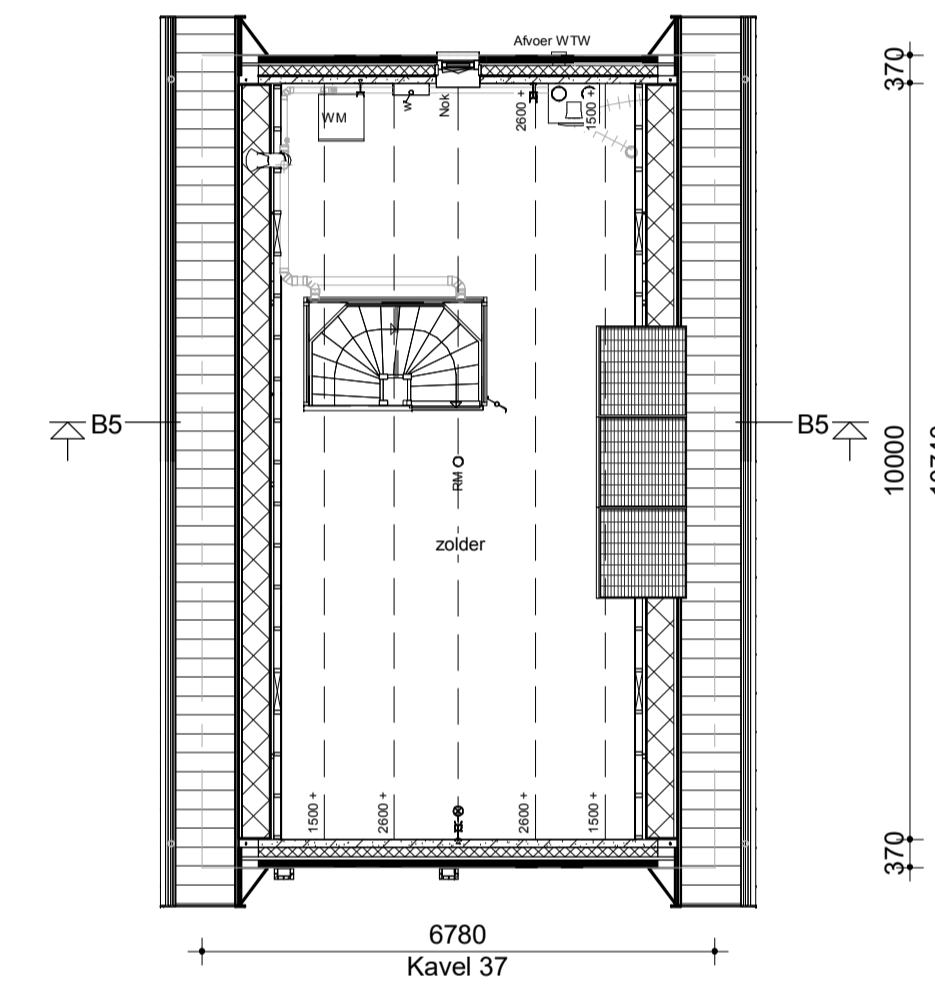

Zolder

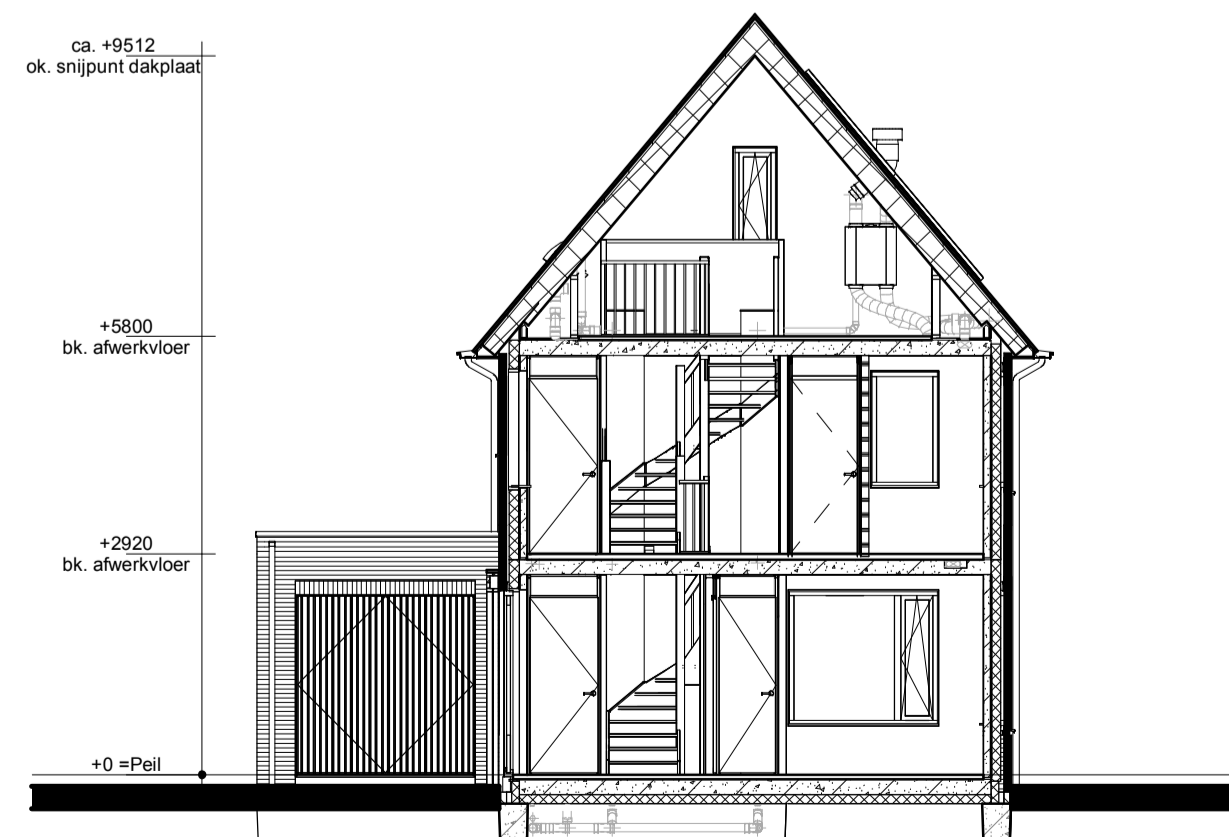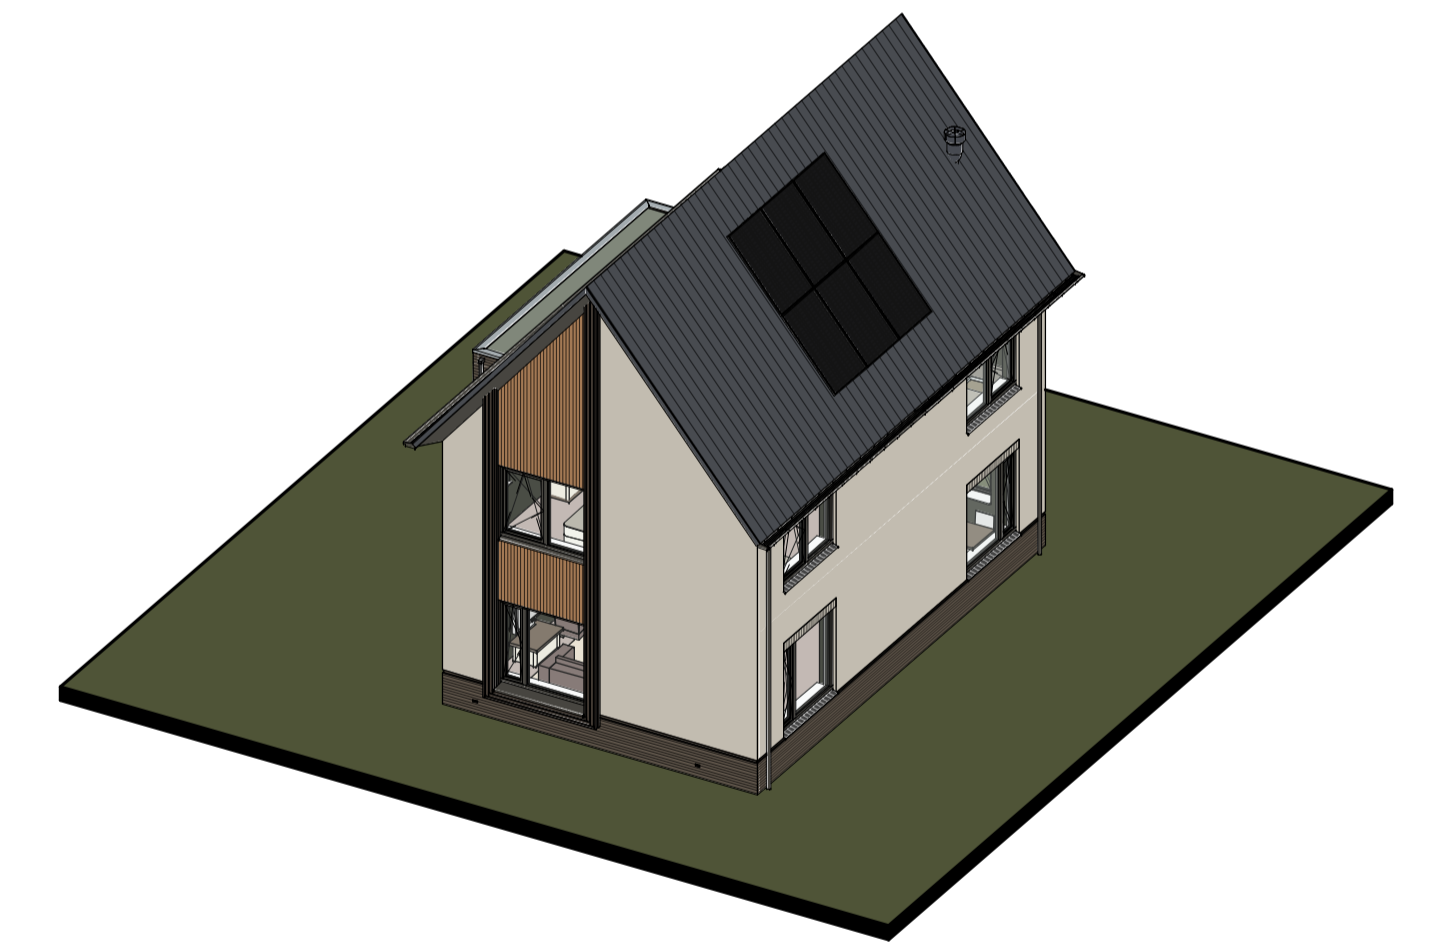

Doorsnede B5-B5

Renvooi

- Metselwerk
- Isolatie
- Betonnen wand
- Kalkzandsteen wand
- Lichte scheidingwand
- Dragend knieschot incl. afneembaar paneel tpv kruis
- Vloerverwarmingsverdeler
- WTW box
- Warmtepomp
- Omvormer t.b.v. PV-panelen
- Meterkast
- Kruipruimte
- Opstelplaats wasmachine
- Radiator
- Enkele schakelaar
- Dubbele schakelaar
- Wissel schakelaar
- Standen schakelaar t.b.v. ventilatiesysteem
- Enkele wandcontactdoos met randaarde
- Dubbele wandcontactdoos gearrd (boven elkaar)
- Dubbele wandcontactdoos gearrd (naast elkaar)
- Plafondlichtpunt
- Wandlichtpunt
- Rookmelder
- WTW retourventiel
- WTW inblaasventiel
- WTW retourventiel wand
- Thermostaat
- Thermostaatleiding
- Loze leiding
- Beldrukker
- CO2 bedieningspaneel
- Hemelwaterafvoer

opmerkingen gecontroleerd:	Mb: Dnr: d.d. Omschrijving afdelingen:
Bouwconcept:	project: 6 vrijstaande woningen Woningmodel Heeren van Grisee In het plan "Griseeweg" te Epe
IDENTIS DOOR ROOSDOM TIJHUIS	opdrachtgever: Bouwbedrijf Roosdom Tijhuis B.V.
	onderdeel: Verkooptekening kavel 37
	ontwerp: Ir. RHJ. Velthuis schaal: 1:100
	grotekand: 19-04-2024 tek. nr.: V-01e werk nr.: 6271
	datum: 19-04-2024 status: 14-04-2024 11:30:00