
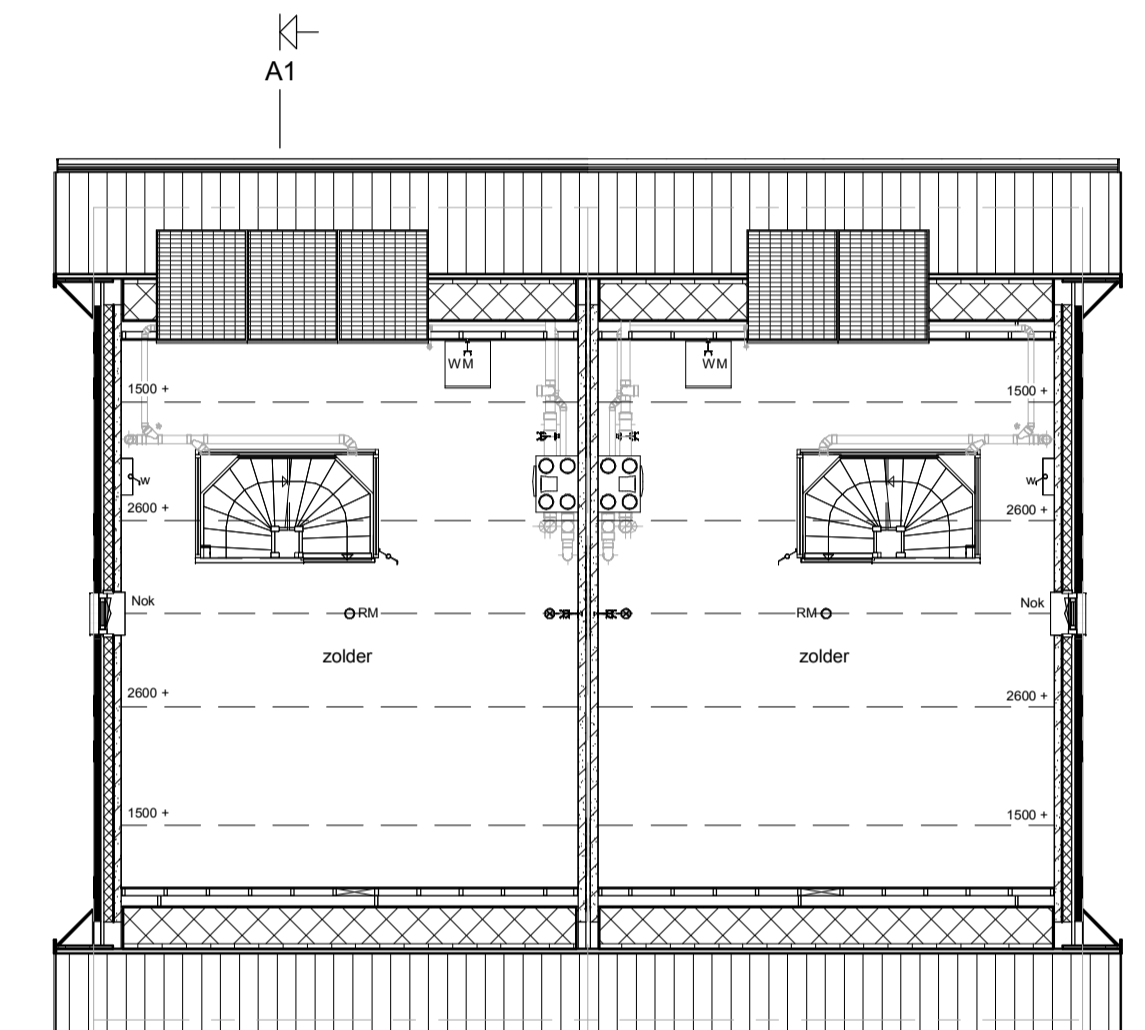
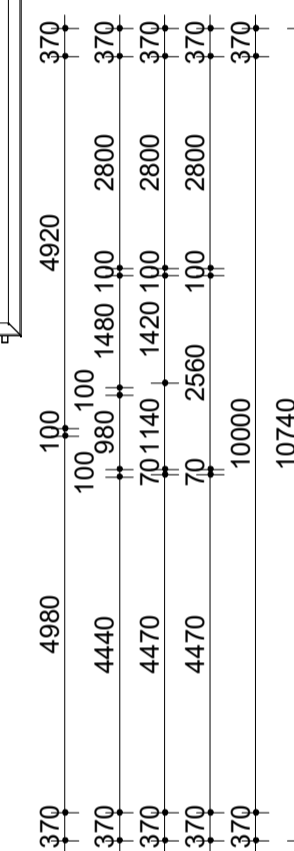
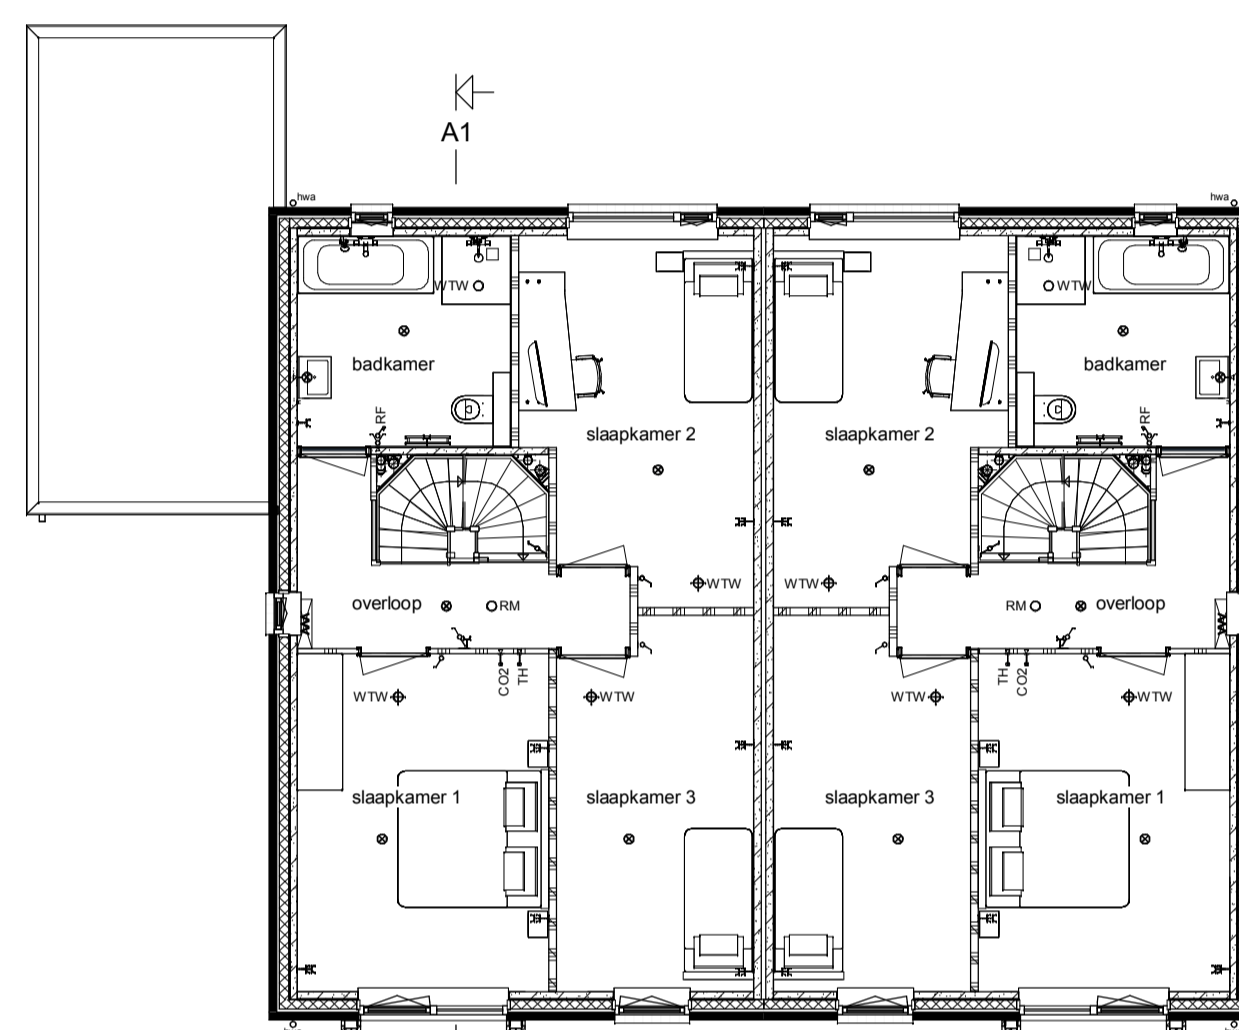
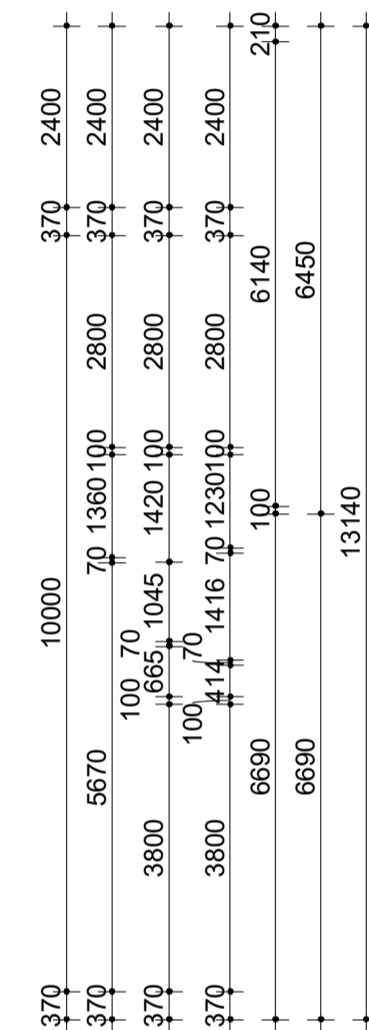


Voorgevel

Linker zijgevel

Achtergevel

Rechter zijgevel

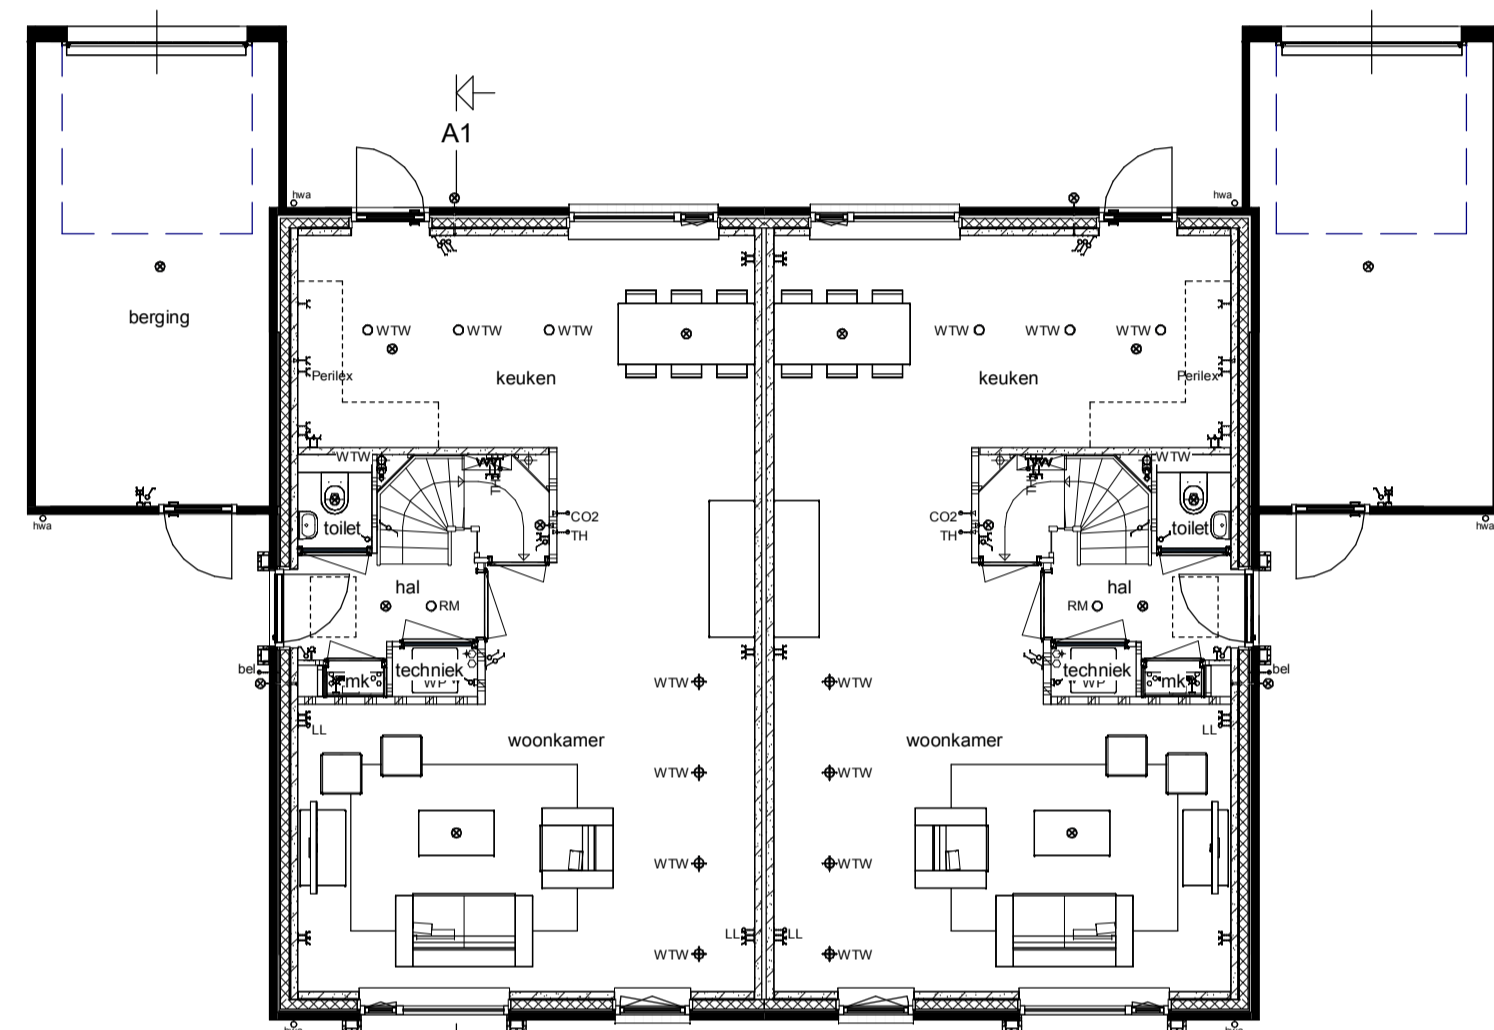


100	3220	100	6190	260	6190	100	3220	100								
100	3100	370	980	70	2280	100	2610	260	2610	100	2280	70	980	370	3100	100
3200	370	2380	100	3560	260	3560	100	2380	370	3200						
3200	370	70	70	100	3560	260	3560	100	70	70	370	3200				
3200	260	850	1130	100	3560	260	3560	1130	850	260	3200					
3200	370		6040	260	6040	370	3200									
3200		6540		6540		3200										
		Kavel 02		Kavel 03												

370	2830	100	3110	260	3110	100	2830	370				
370	980	70	2280	100	2610	260	2610	100	2280	70	980	370
370	4405	100	1535	260	1535	100	4405	370				
370	3330	100	2610	260	2610	100	3330	370				
370	6040	260	6040	370								
	6540		6540		370							
	Kavel 02		Kavel 03									

Zolder

Begane grond

Verdieping

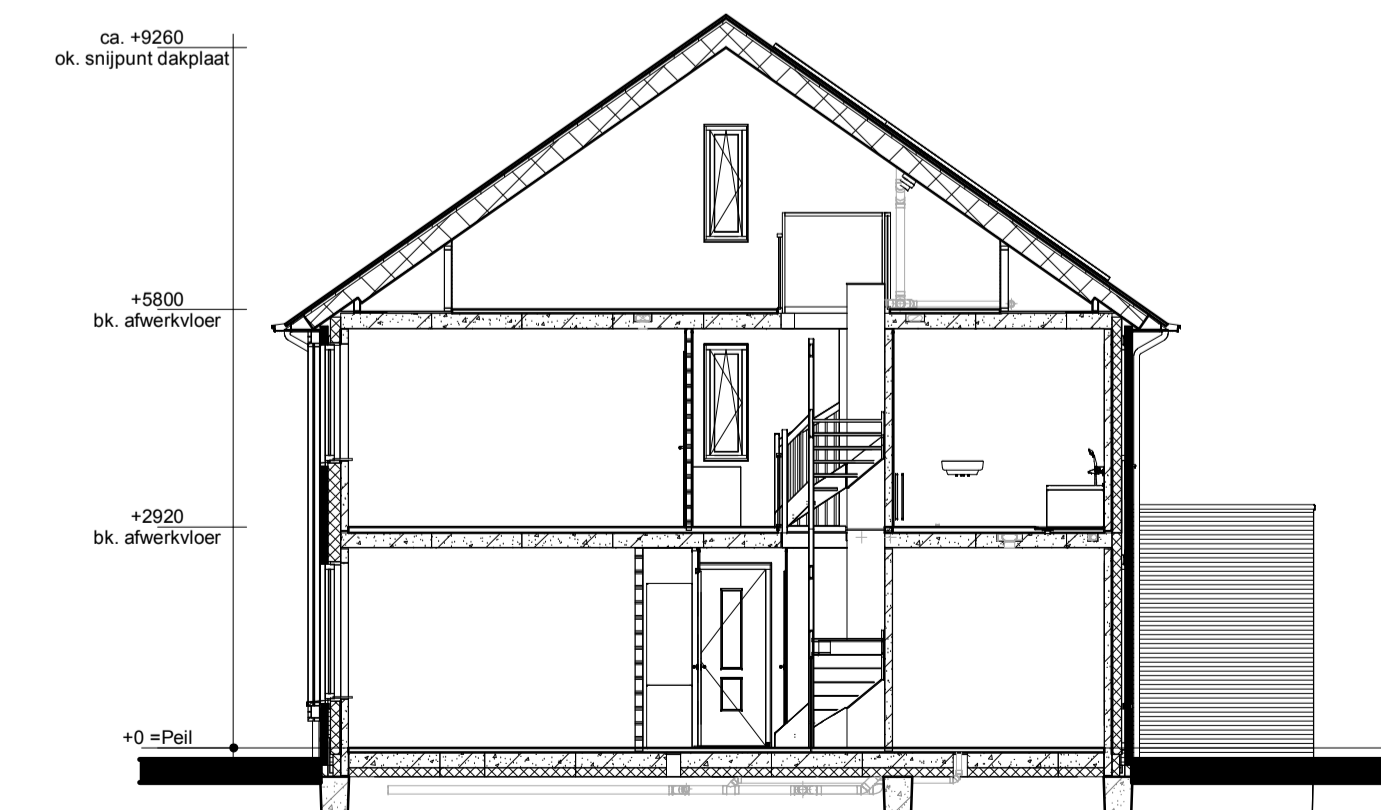

Doorsnede A1-A1

Renvooi

- Metselwerk
- Isolatie
- Betonnen wand
- Kalkzandsteen wand
- Lichte scheidingwand
- Dragend krieschot incl. afneembaar paneel tpv kruis
- Vloerverwarmingsverdeler
- WTW box
- WP
- Omvormer t.b.v. PV-panels
- Meterkast
- Kruipluik
- Opstelplaats wasmachine
- Radiator
- Enkele schakelaar
- Dubbele schakelaar
- Wisselschakelaar
- Stansen schakelaar t.b.v. ventilatiesysteem
- Enkele wandcontactdoos met randaarde
- Dubbele wandcontactdoos geaard (boven elkaar)
- Dubbele wandcontactdoos geaard (naast elkaar)
- Plafondlichtpunt
- Wandlichtpunt
- Rookmelder
- WTW retourventiel
- WTW inblaasventiel
- WTW retourventiel wand
- Thermostaat
- Thermostaatleiding
- Loze leiding
- Bel
- CO2 bedieningspaneel
- Hemelwaterafvoer

opmerkingen gecontroleerd:	Mp: Dit d.d. Omschrijving afgegeven:
Bouwconcept:	project: <b>6 Twee-onder-een-kapwoningen</b> Woningmodel Dames van Feltz In het plan "Griseeweg" te Epe
<b>IDENTIS</b> DOOR ROOSDOM TIJHUIS	opdrachtgever: <b>Bouwbedrijf Roosdom Tjihuis B.V.</b>
	onderdeel: <b>Verkooptekening kavel 02-03</b>
	ontwerp: <b>Ir. RHJ. Velthuis</b>
	schaal: <b>1:100</b>
	gafekend: <b>19-04-2024</b>
	tek. nr.: <b>V-01a</b>
	werk nr.: <b>6272</b>