




Voorgevel




Linker zijgevel



Achtergevel

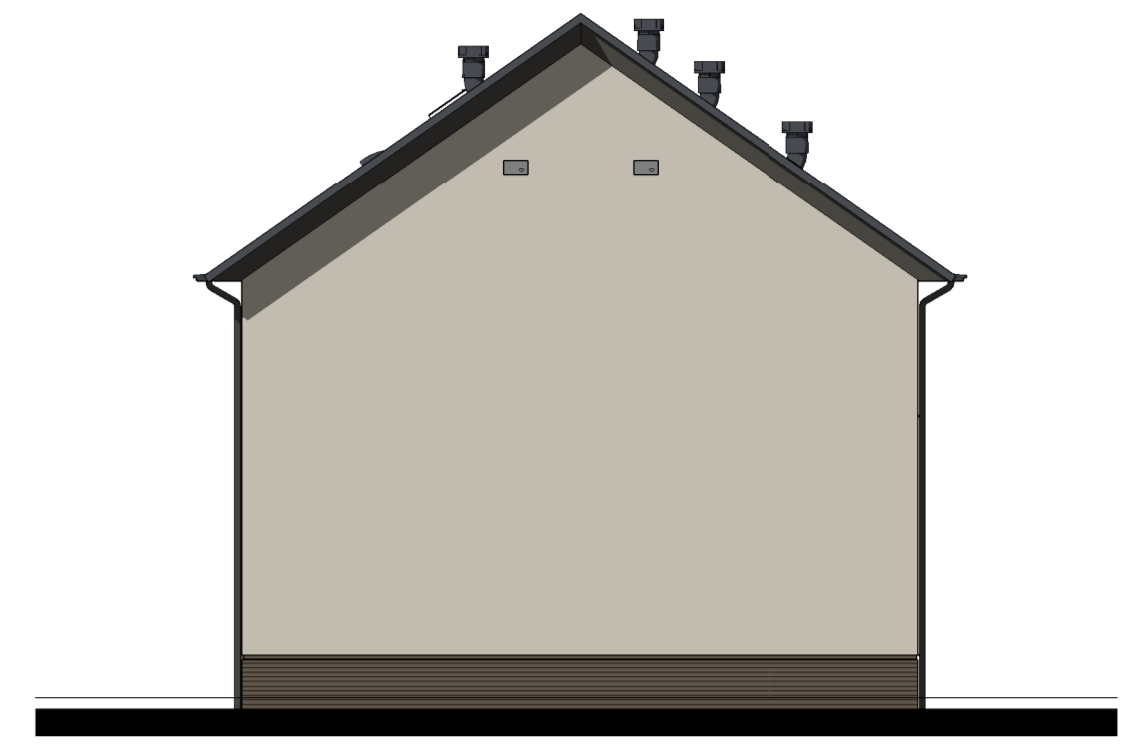


Rechter zijgevel

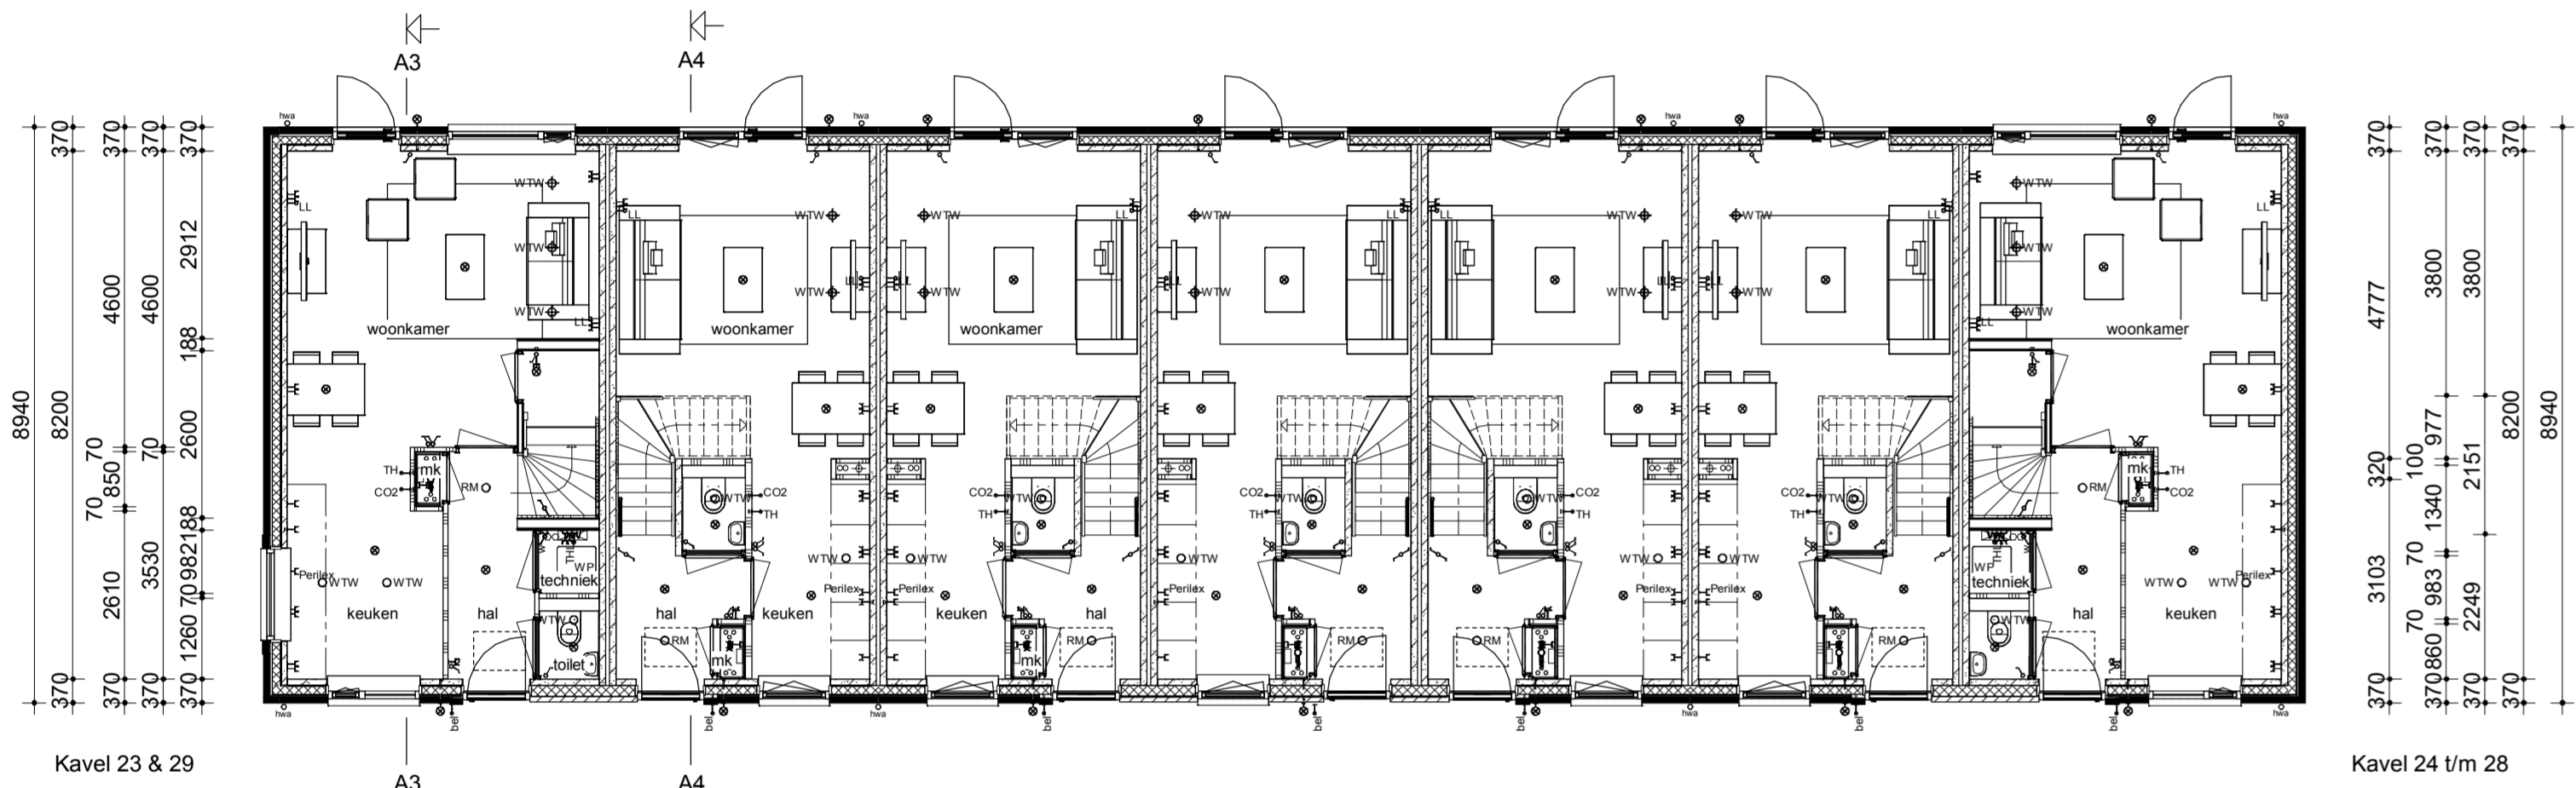

Kavel 23 & 29

Kavel 24 t/m 28

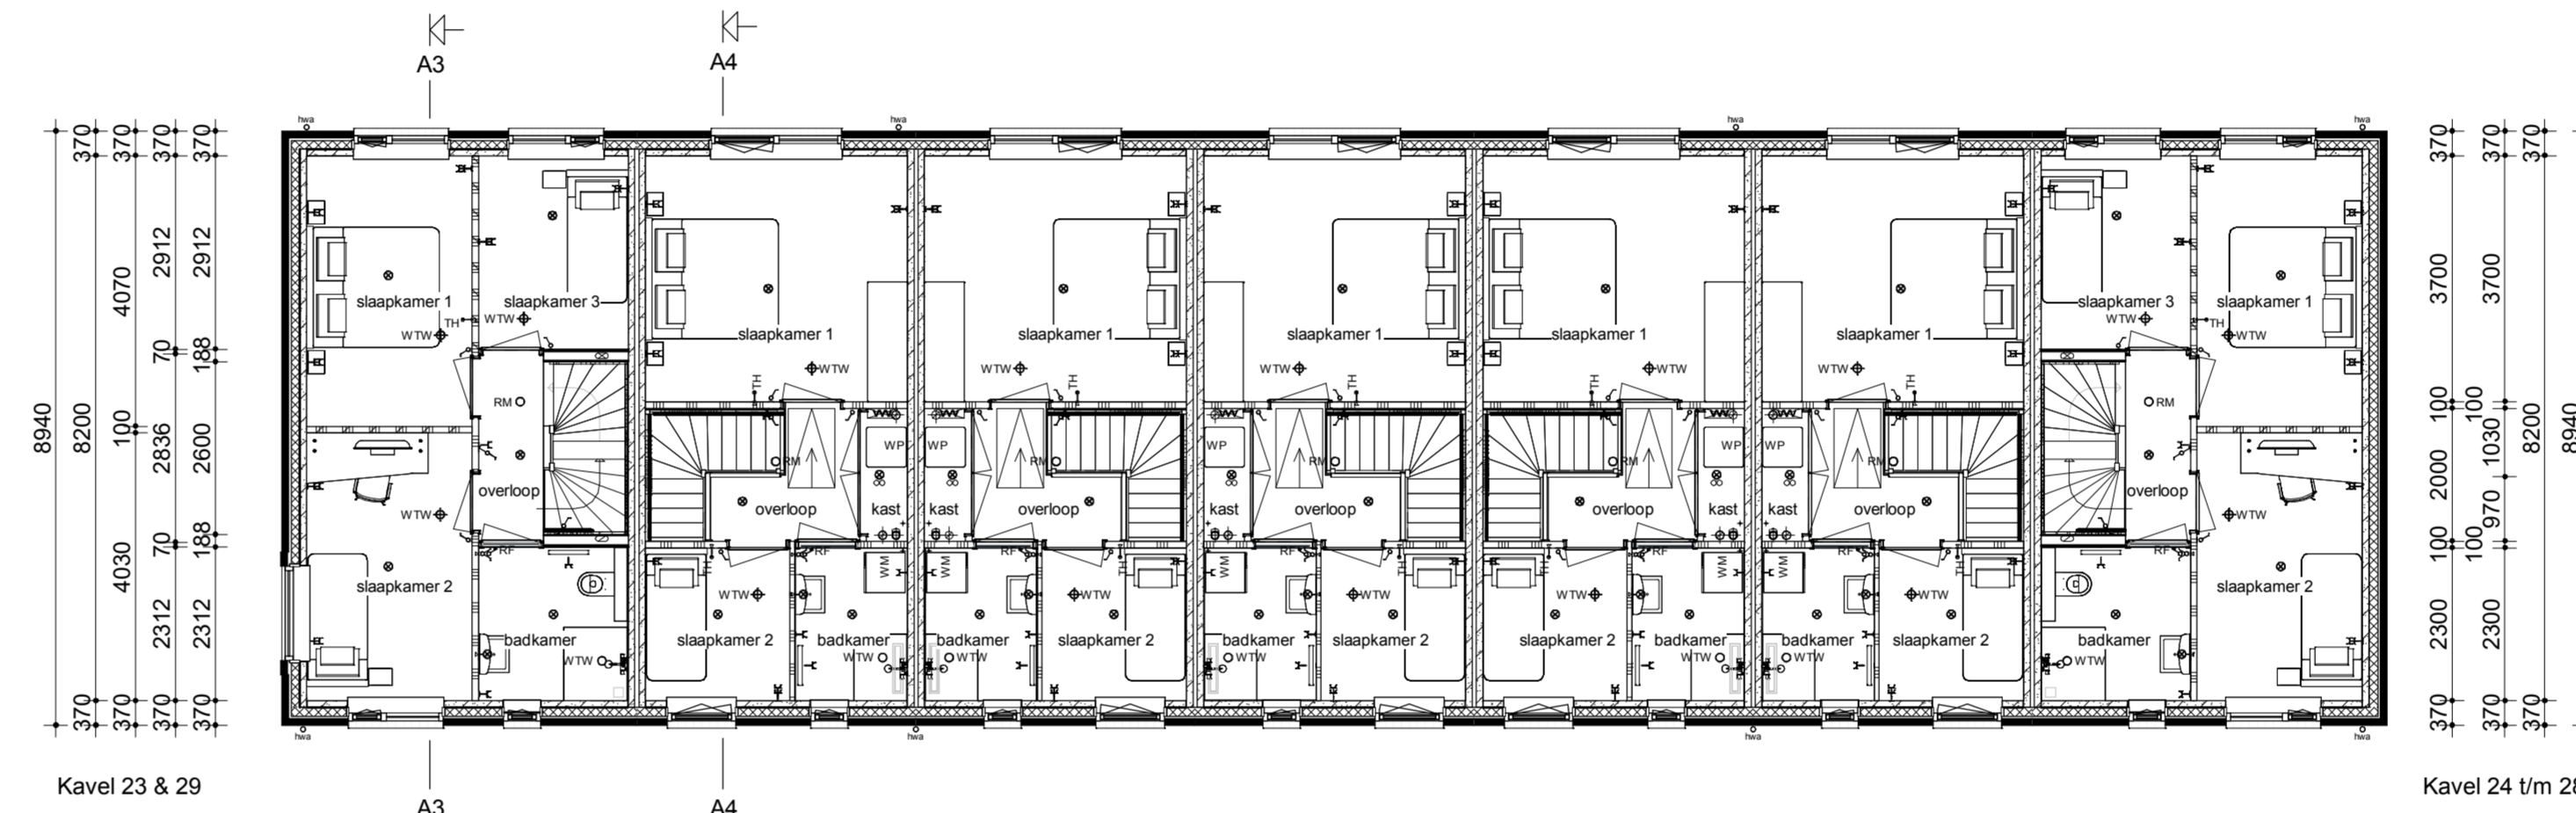


Kavel 23 & 29


Kavel 24 t/m 28




Begane grond

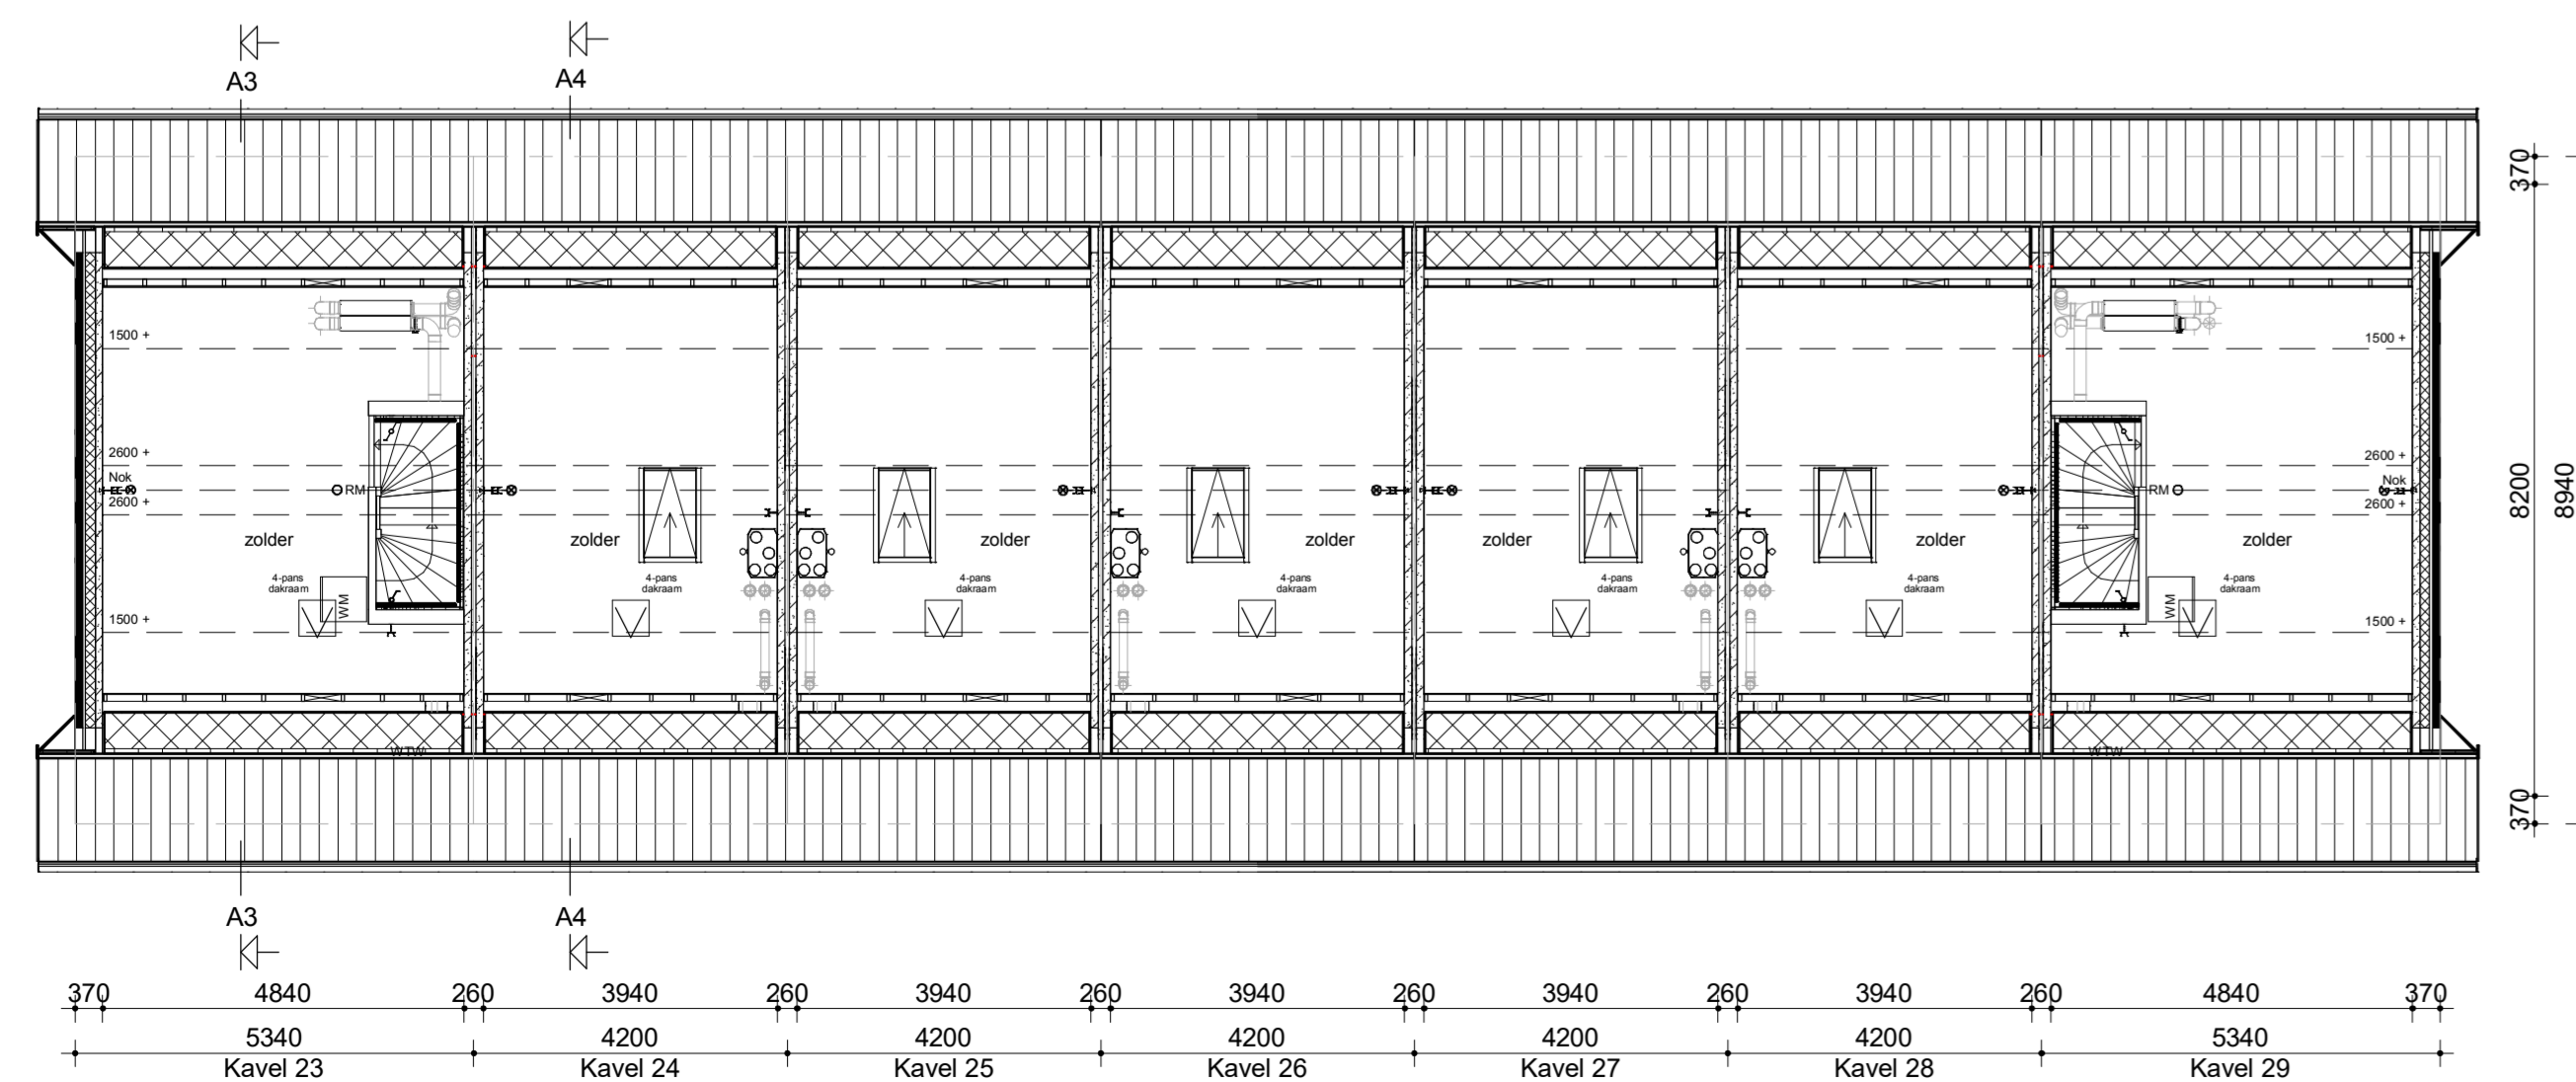

Zolder

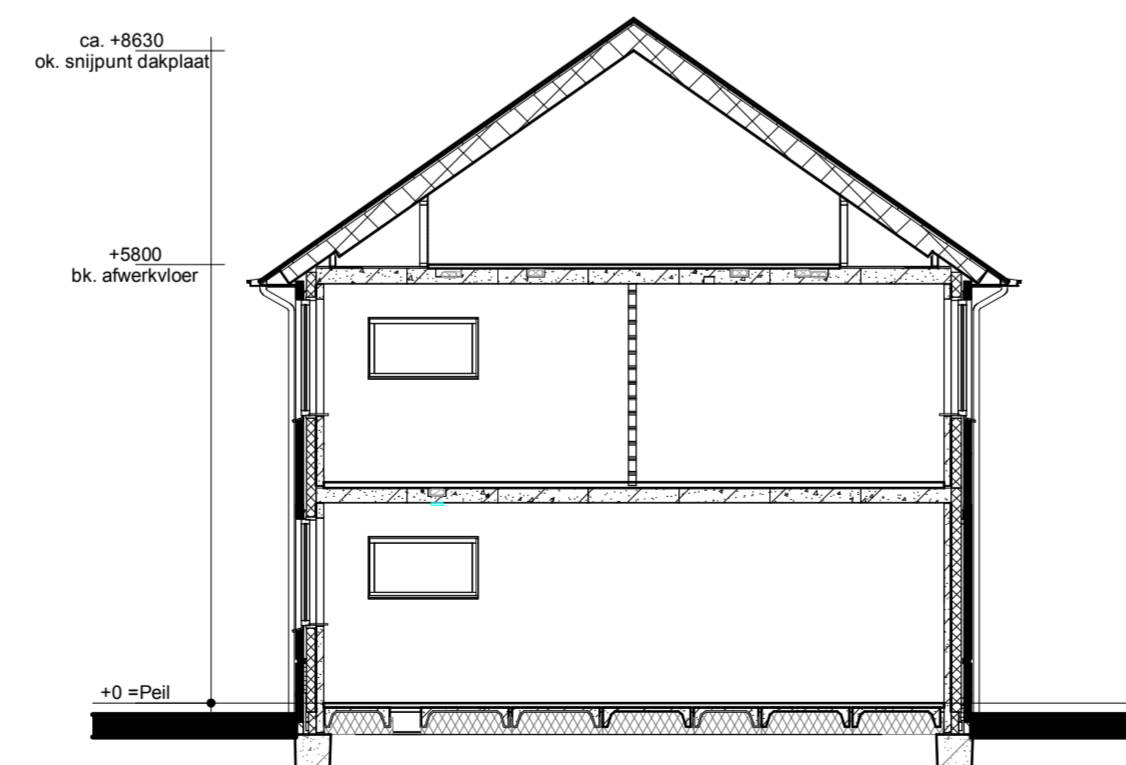

Doorsnede A3-A3

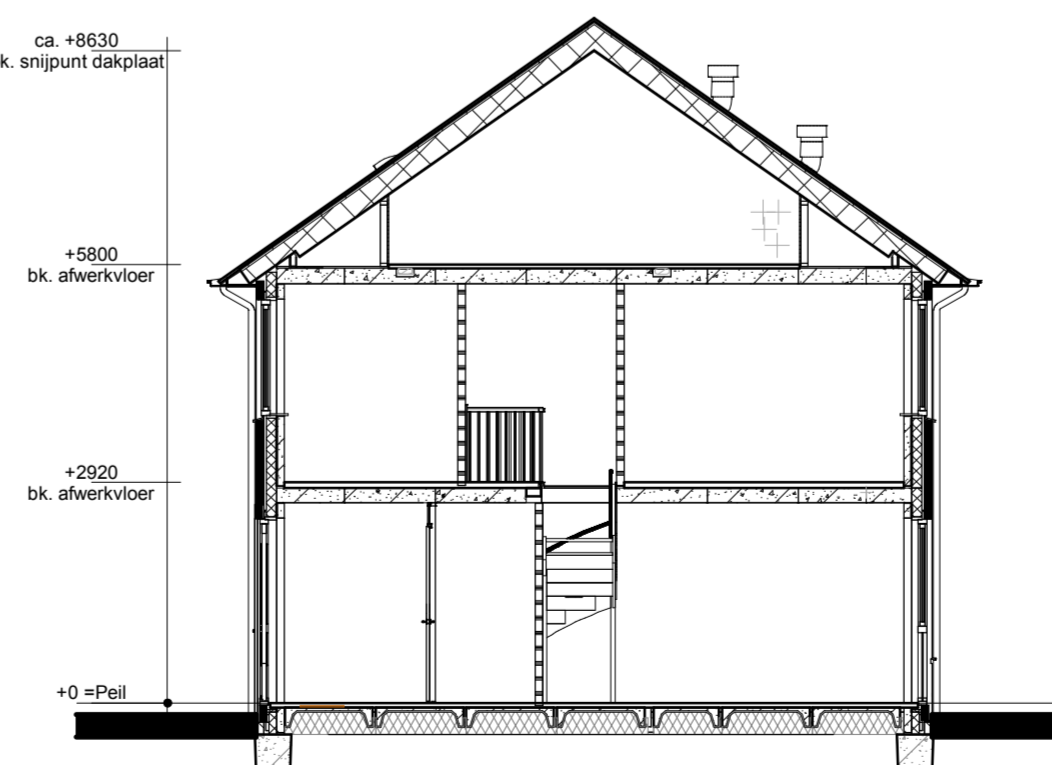

Doorsnede A4-A4

Renvooi

- Metselwerk
- Isolatie
- Betonnen wand
- Kalkzandsteen wand
- Lichte scheidingwand
- Dragend schiesot incl. afneembaar paneel tpv kruis
- Vloerverwarmingverdelers
- WTW box
- WP
- Meterkast
- Kruipruik
- Opstelplaats wasmachine
- Radiator
- Enkele schakelaar
- Dubbele schakelaar
- Wisselschakelaar
- Standen schakelaar t.b.v. ventilatiesysteem
- Enkele wandcontactdoos met randaarde
- Dubbele wandcontactdoos geard (boven elkaar)
- Dubbele wandcontactdoos geard (naast elkaar)
- Plafondlichtpunt
- Wandlichtpunt
- ORM
- RTW retourventiel
- WTW retourventiel
- WTW inlaasventiel
- WTW retourventiel wand
- TH Thermostaat
- LL Loze leiding
- Bel Bekrukker
- CO2 CO2 bedieningspaneel
- HWA Hemelewaterafoer

<p>opmerkingen/ geometrie</p>		<p>titel, ont., etc. - ontwerp, ontwerp</p>	
<p>Bouwconcept</p> <p>IDENTIS DOOR ROOSDOM TIJHUIS</p>		<p>project</p> <p>14 Eengezinswoningen Woningmodel Jongens van Zuuk In het plan "Grieseeweg" te Epe</p>	
<p>opdrachtgever</p> <p>Bouwbedrijf Roosdom Tijhuis B.V.</p>		<p>opdracht</p> <p>Verkooptekening kavel 23-29</p>	
<p>ontwerper</p> <p>Ir. R.H.J. Velthuis</p>		<p>schaal</p> <p>1:100</p>	
<p>getekend</p> <p>31-05-2024</p>		<p>tek. nr.</p> <p>V-01b</p>	
<p>datum</p> <p>31-05-2024</p>		<p>tek. nr.</p> <p>6273</p>	