






Voorgevel

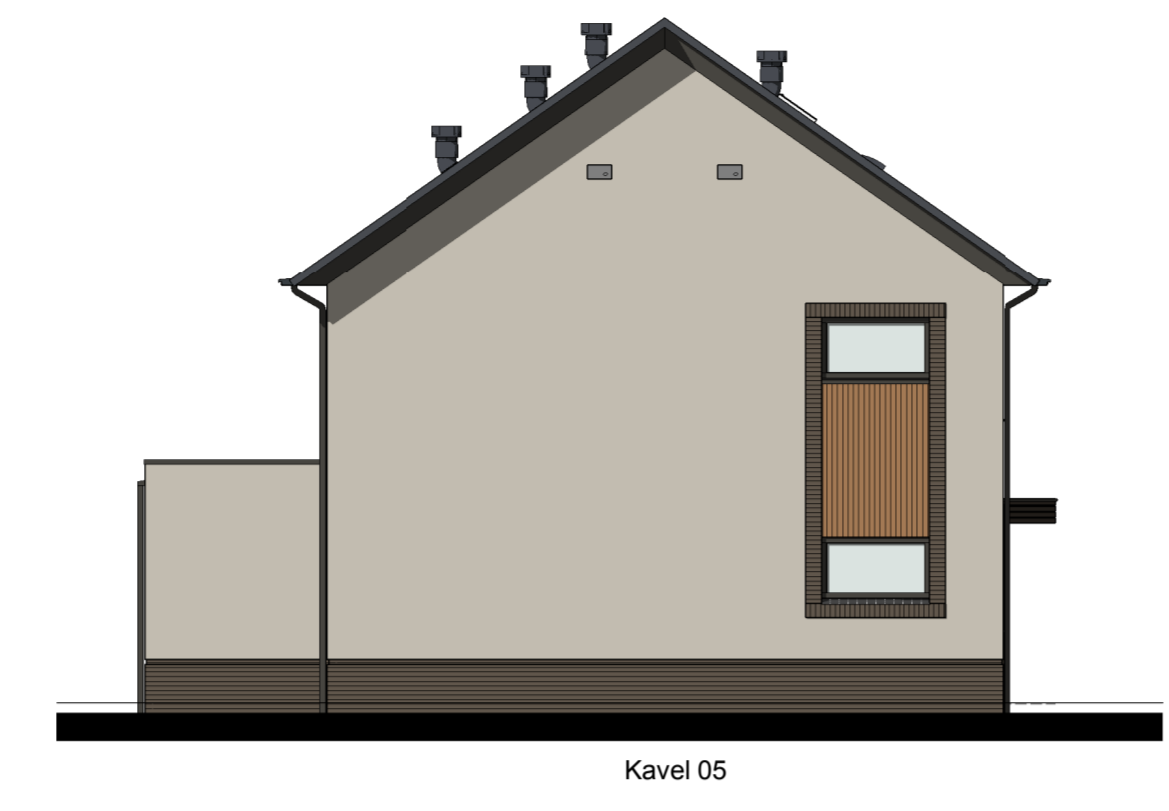



Linker zijgevel

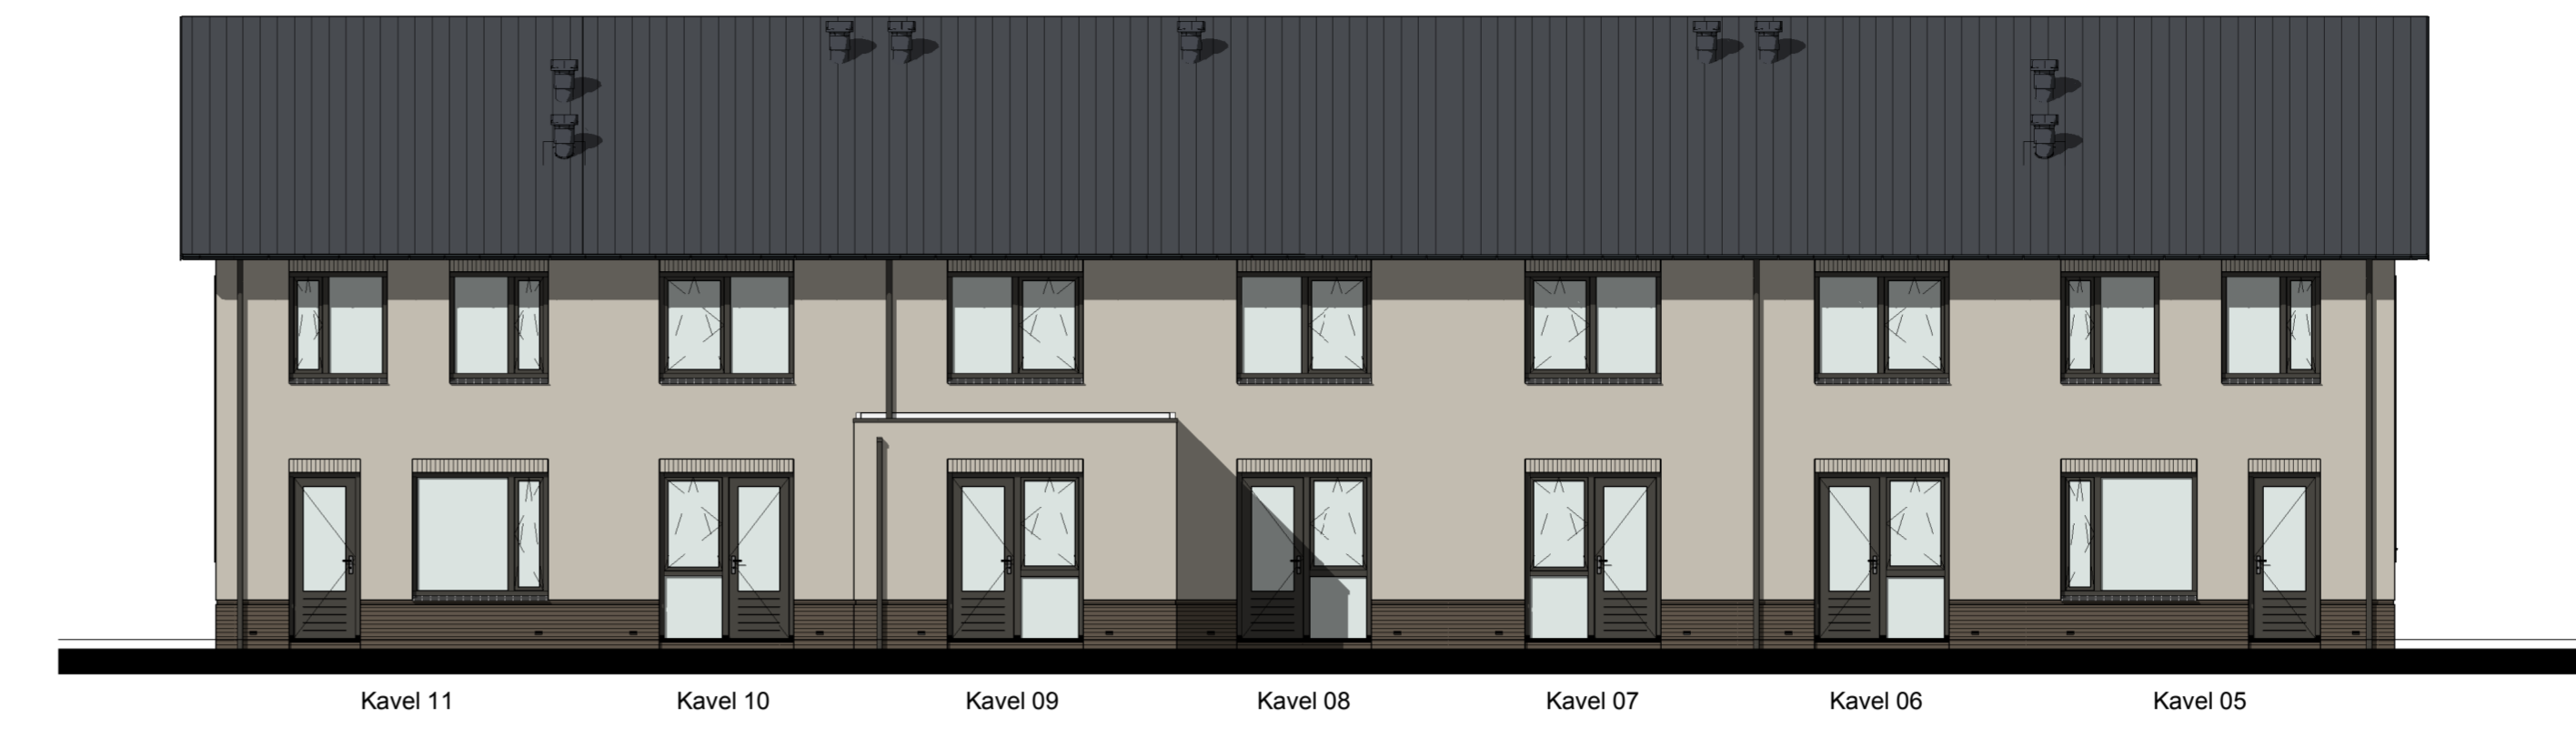



Achtergevel

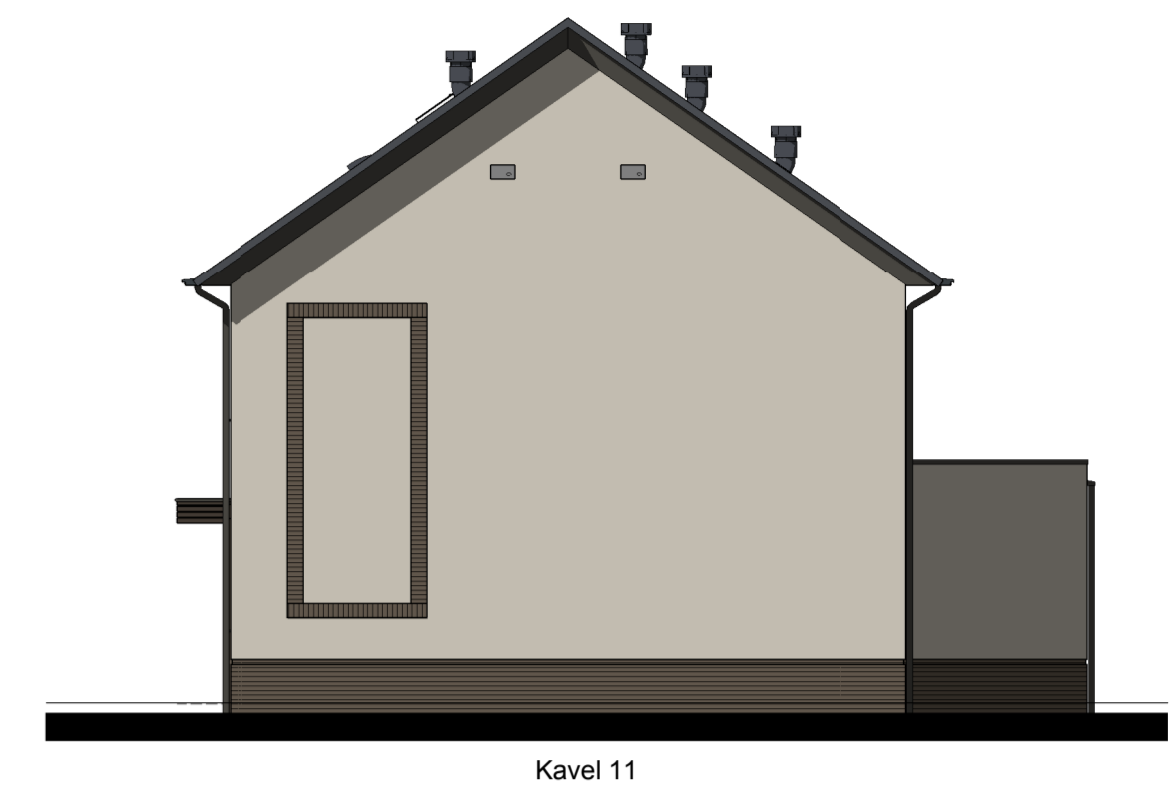



Rechter zijgevel

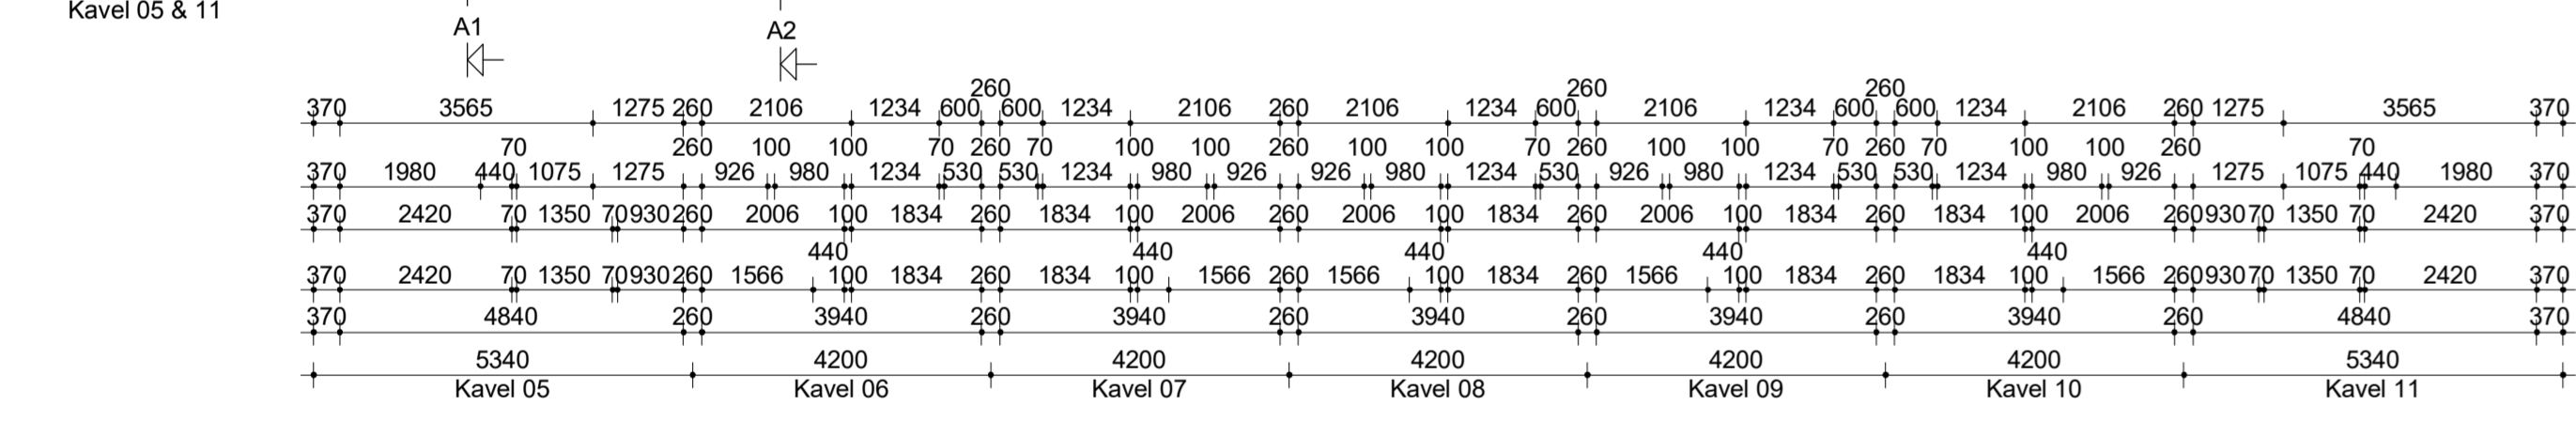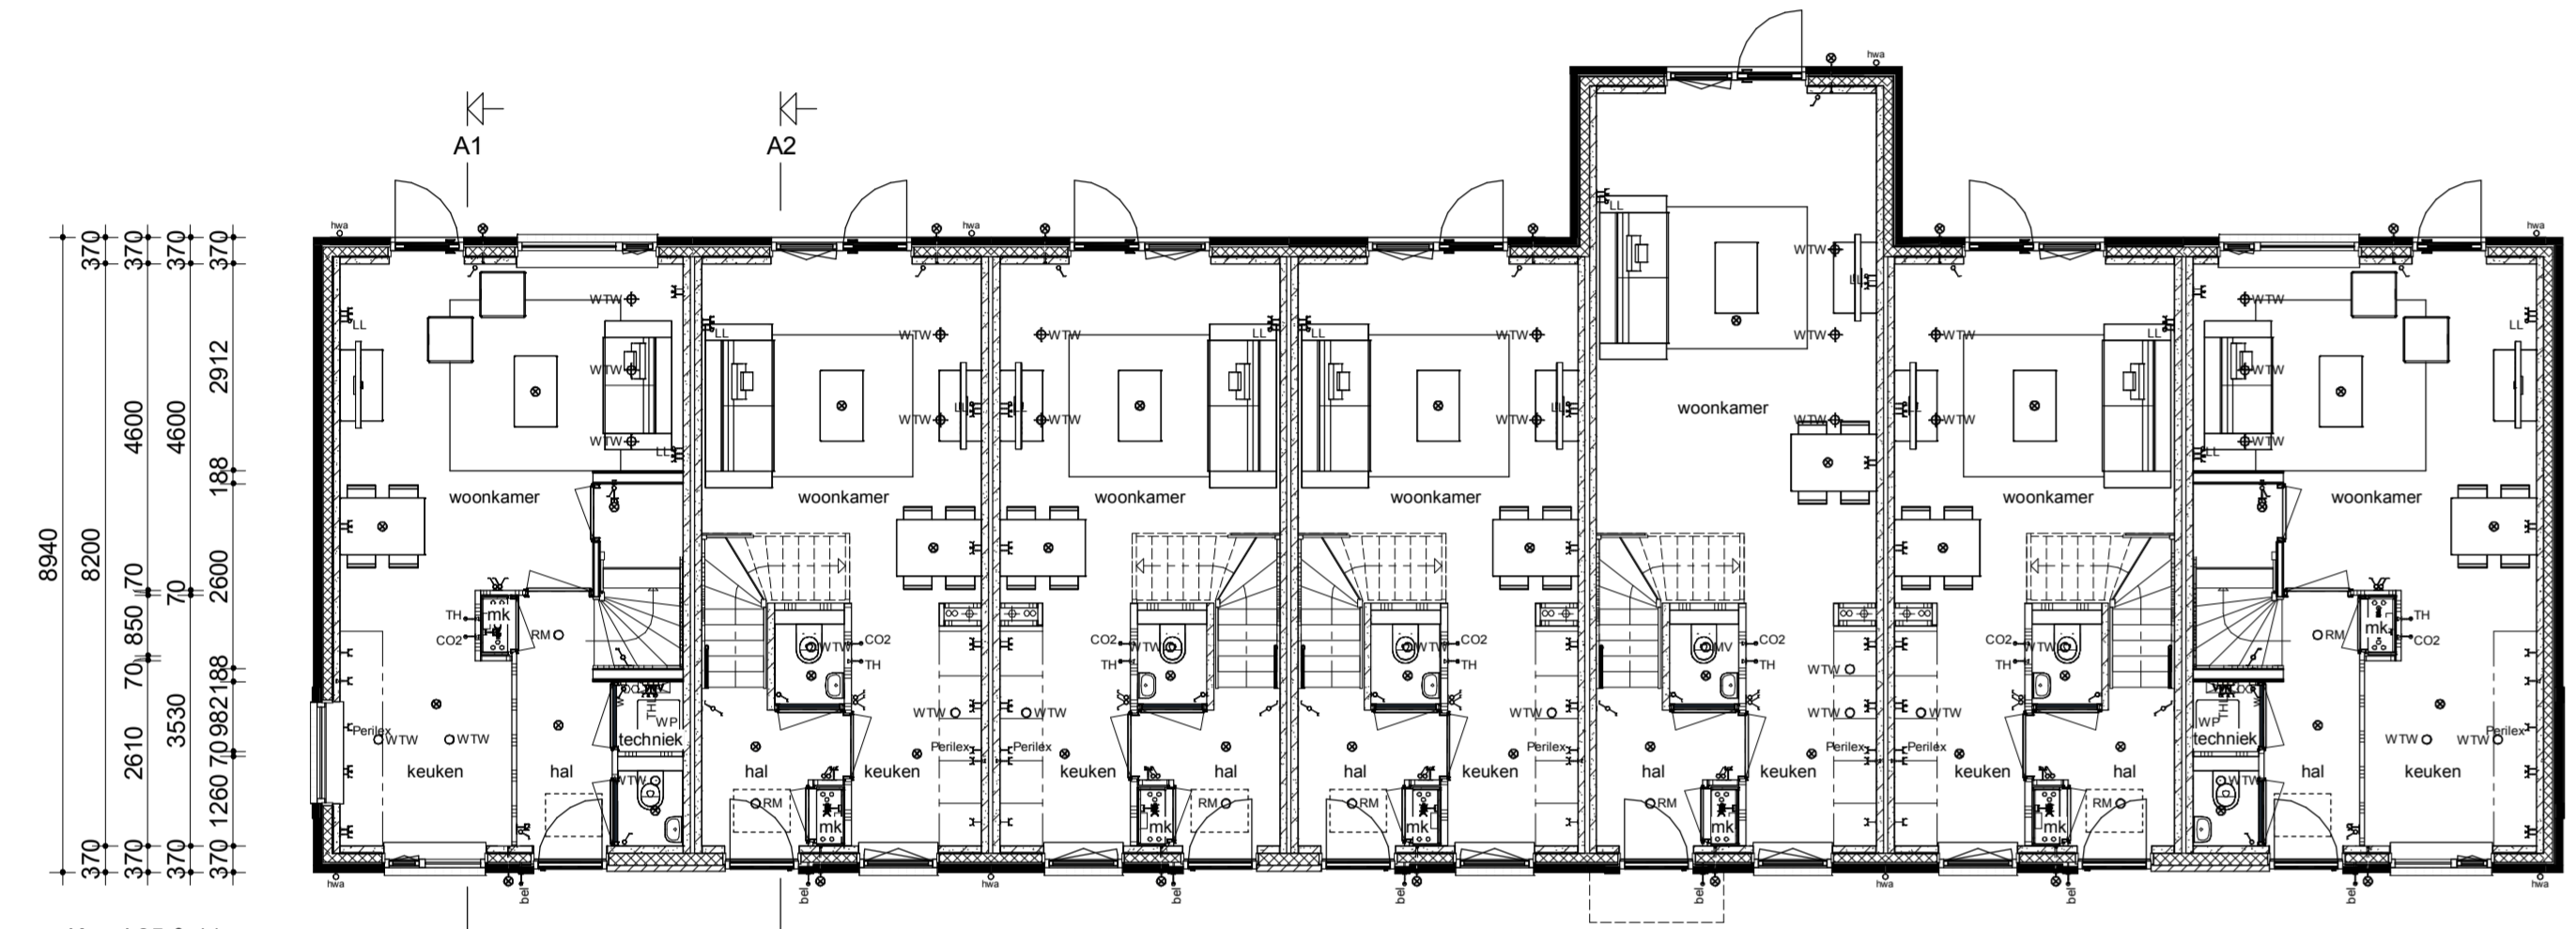


Begane grond

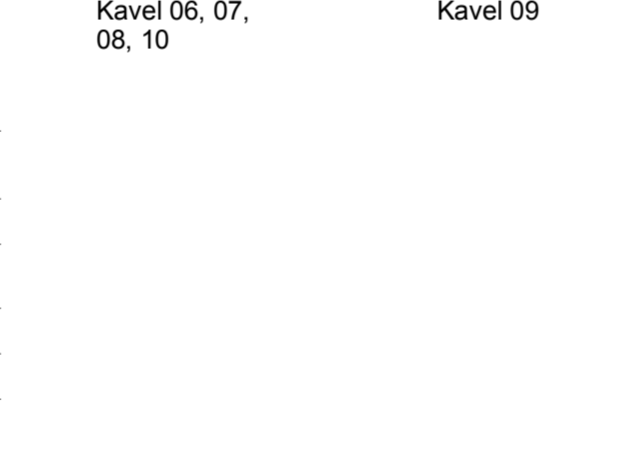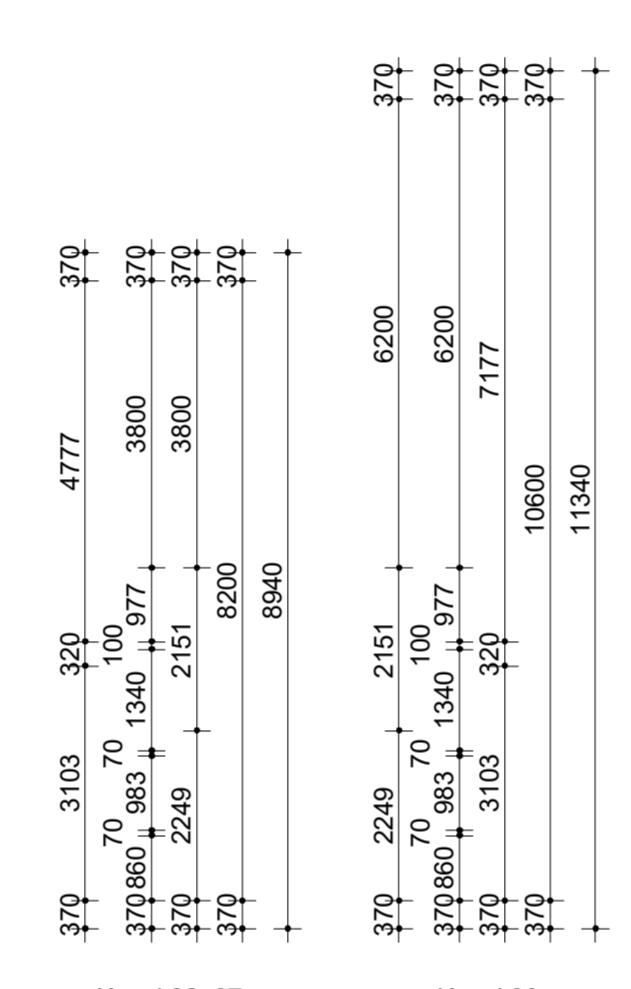


Verdieping

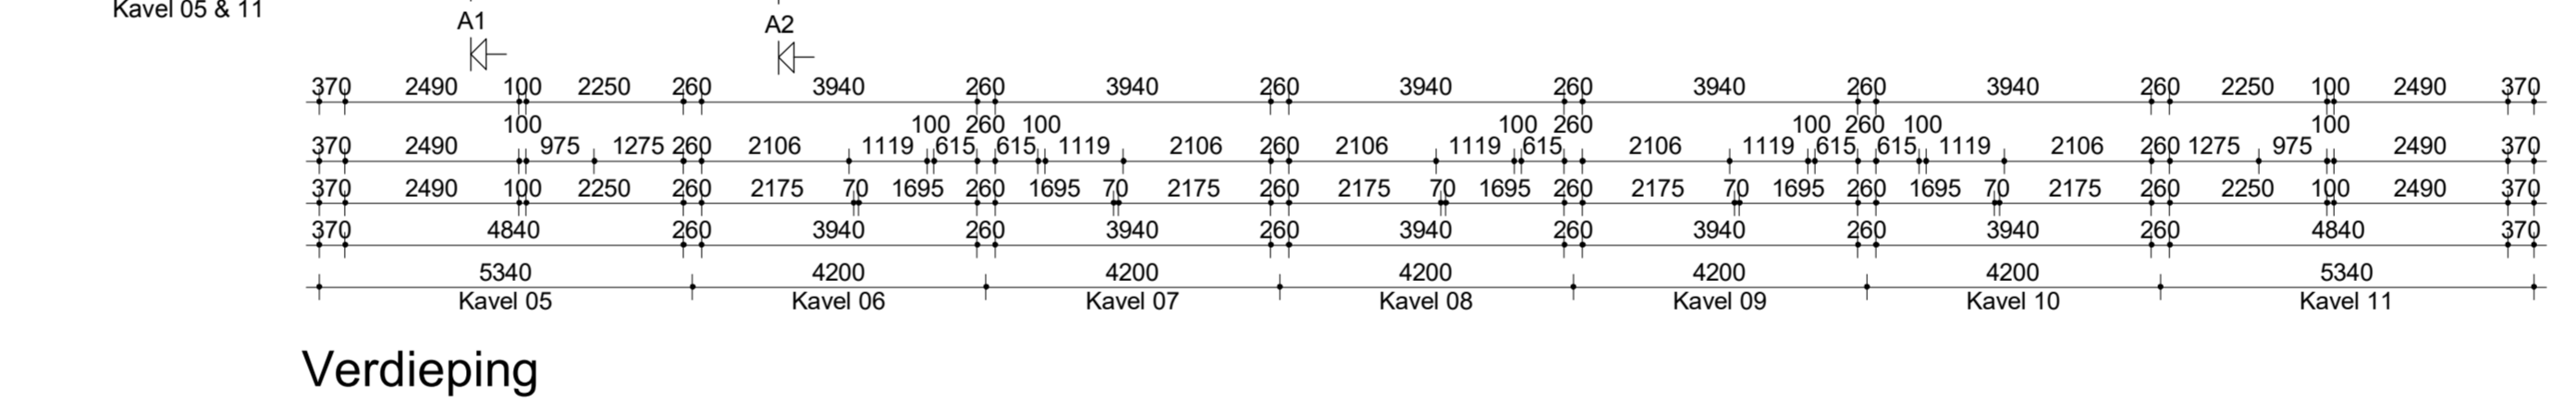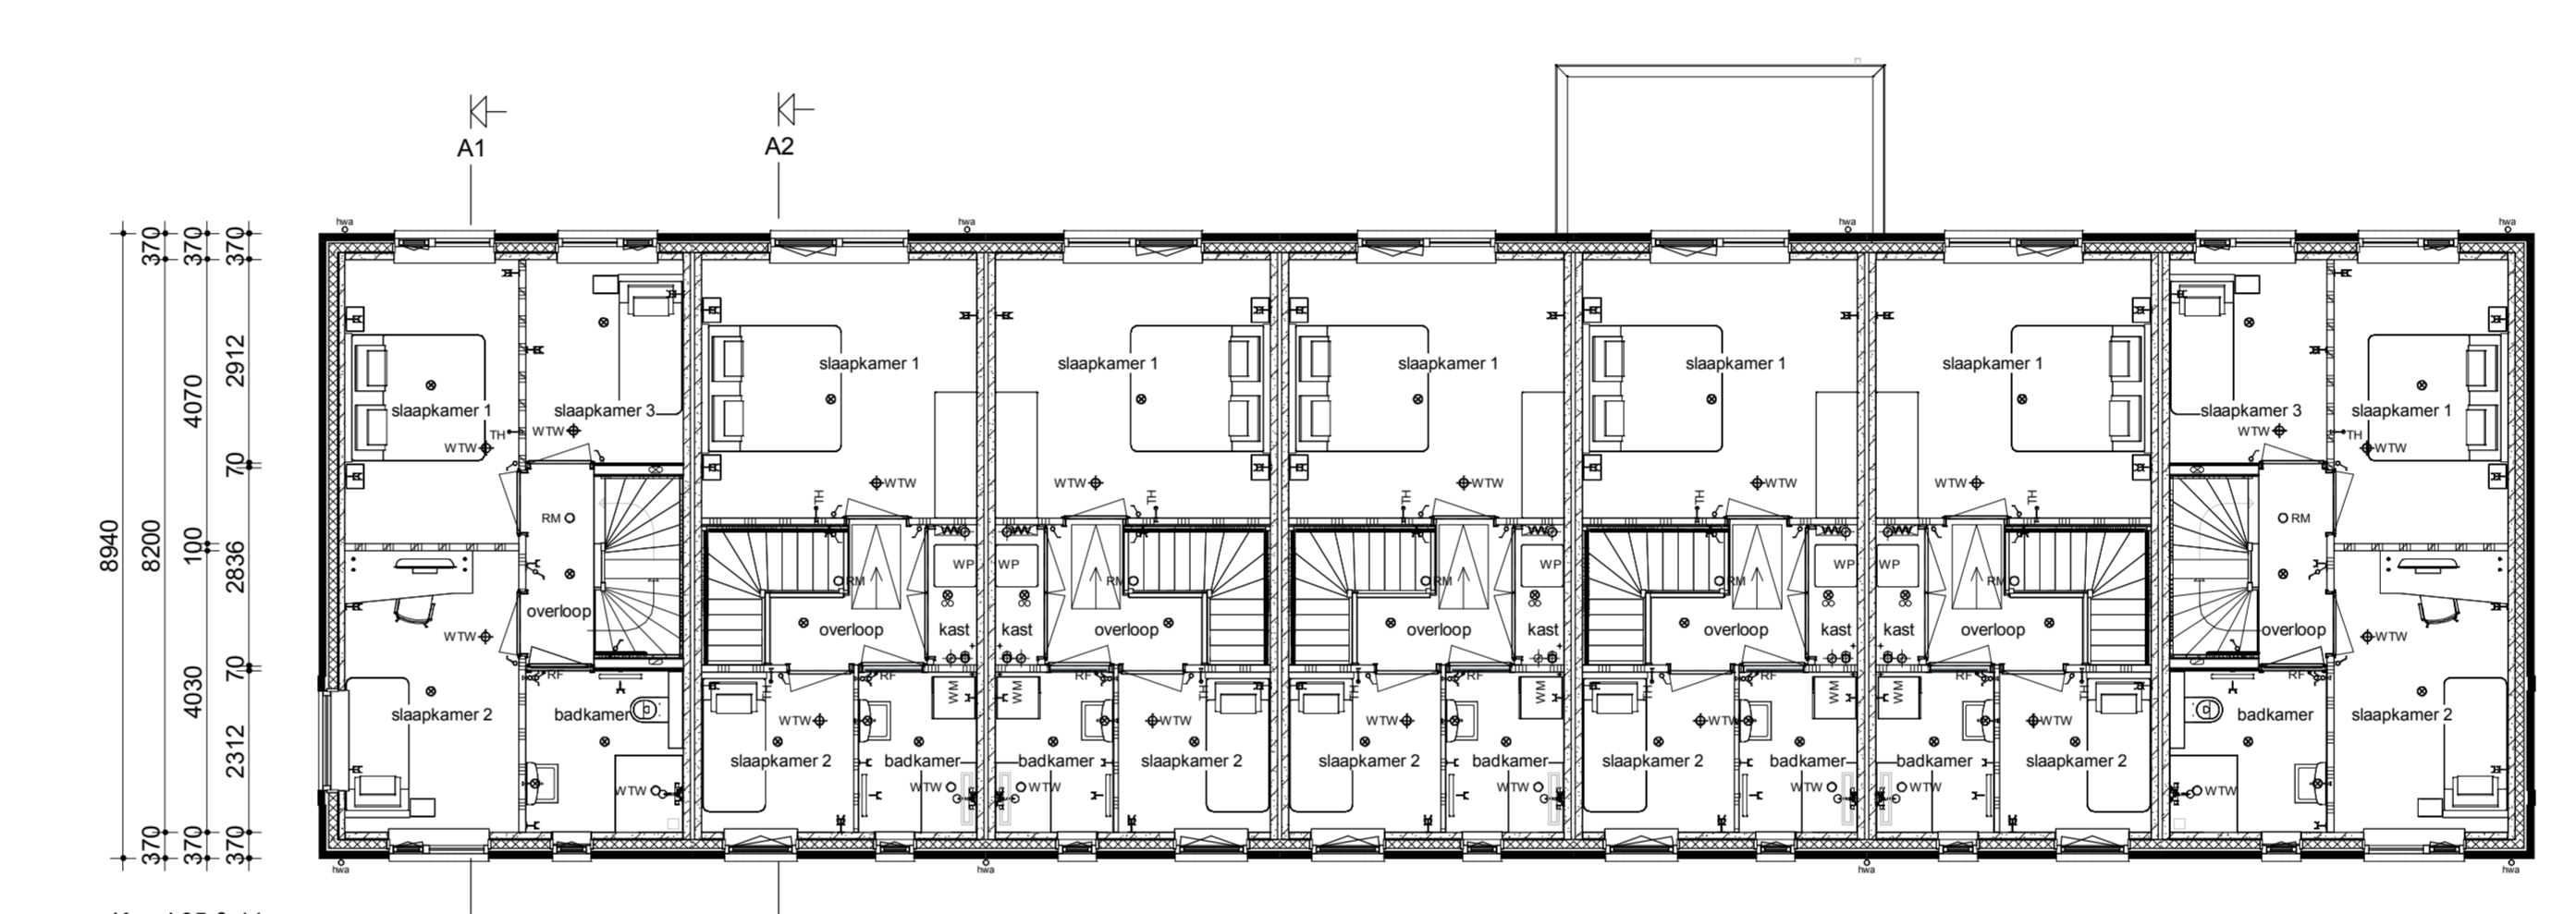


Verdieping

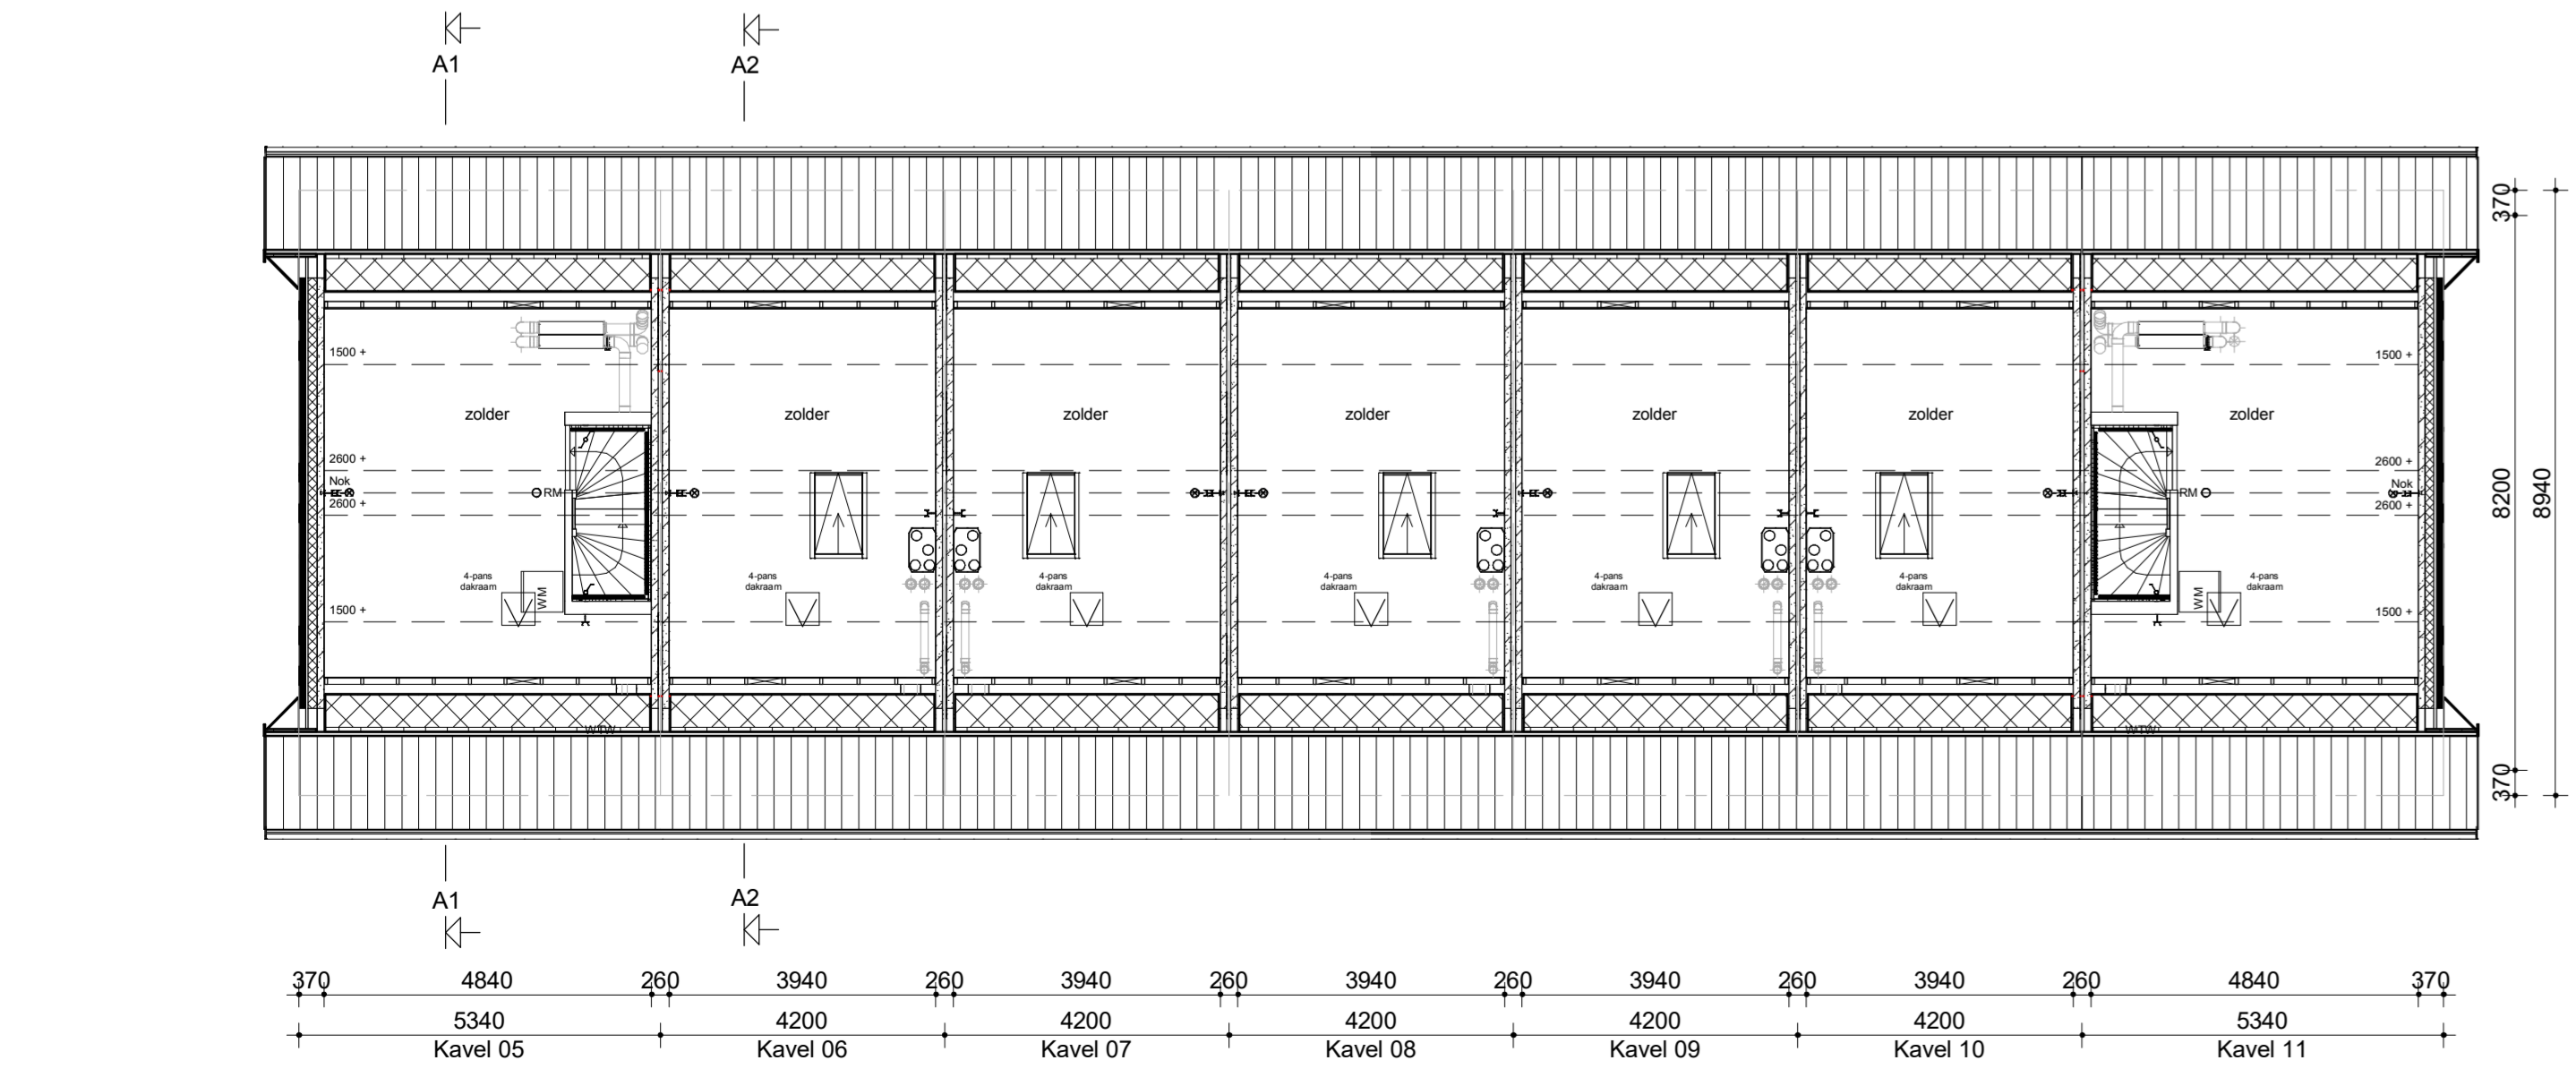

Zolder

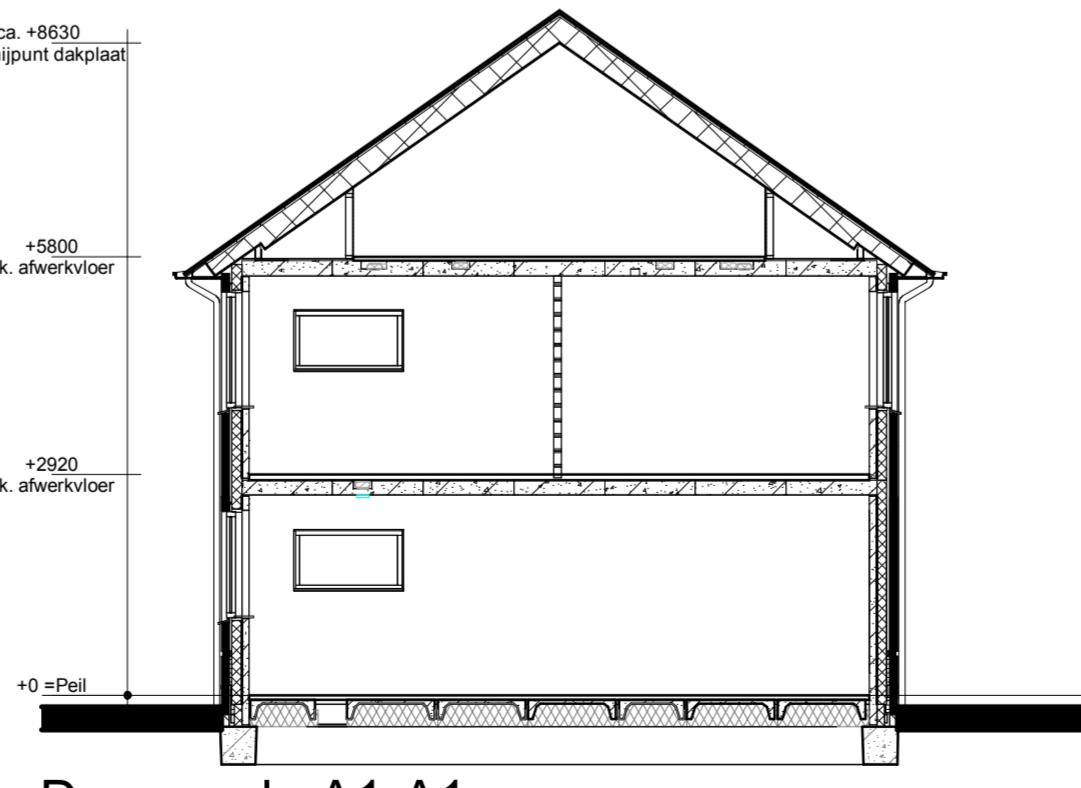

Doorsnede A1-A1

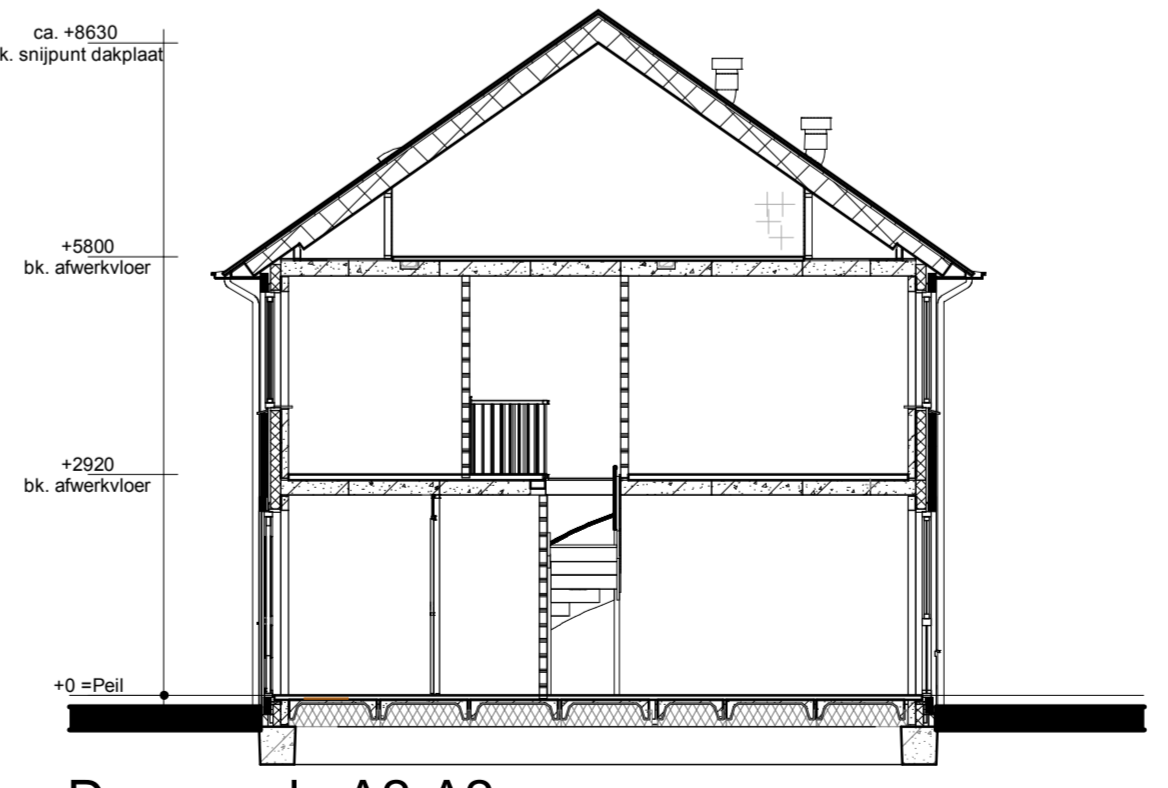

Doorsnede A2-A2

Renvooi

- Metselwerk
- Isolatie
- Betonnen wand
- Kalkzandsteen wand
- Lichte scheidingwand
- Dragend knieschot incl. afneembaar paneel tpv kruis
- Vloerverwarmingverdelers
- WTW box
- WP
- Meterkast
- Kruipruik
- Opstelplaats wasmachine
- Radiator
- Enkele schakelaar
- Dubbele schakelaar
- Wisselschakelaar
- Standen schakelaar t.b.v. ventilatiesysteem
- Enkele wandcontactdoos met randaarde
- Dubbele wandcontactdoos geaard (boven elkaar)
- Dubbele wandcontactdoos geaard (naast elkaar)
- Platfondlichtpunt
- Wandlichtpunt
- Rookmelder
- WTW retourventiel
- WTW inblaasventiel
- WTW retourventiel wand
- TH Thermostaat
- LL Loze leiding
- Bel Belddrukker
- CO2 CO2 bedieningspaneel
- HWA Hernelwaterafvoer

		<p>14 Eengezinswoningen Woningmodel Jongens van Zuuk In het plan "Griseeweg" te Epe</p>	
<p>Bouwconcept</p>		<p>opdrachtgever</p>	
<p>Bouwbedrijf Roosdom Tijhuis</p>		<p>Bouwkosten</p>	
<p>opdrachtgever</p>		<p>14 Eengezinswoningen Woningmodel Jongens van Zuuk In het plan "Griseeweg" te Epe</p>	
<p>opdrachtgever</p>		<p>Bouwbedrijf Roosdom Tijhuis B.V.</p>	
<p>opdrachtgever</p>		<p>Verkooptekening kavel 05-11</p>	
<p>opdrachtgever</p>		<p>Ir. R.H.J. Velthuis</p>	
<p>opdrachtgever</p>		<p>1:100</p>	
<p>opdrachtgever</p>		<p>31-05-2024</p>	
<p>opdrachtgever</p>		<p>V-01a</p>	
<p>opdrachtgever</p>		<p>6273</p>	