


Kavel F21 Kavel F22

Voorgevel

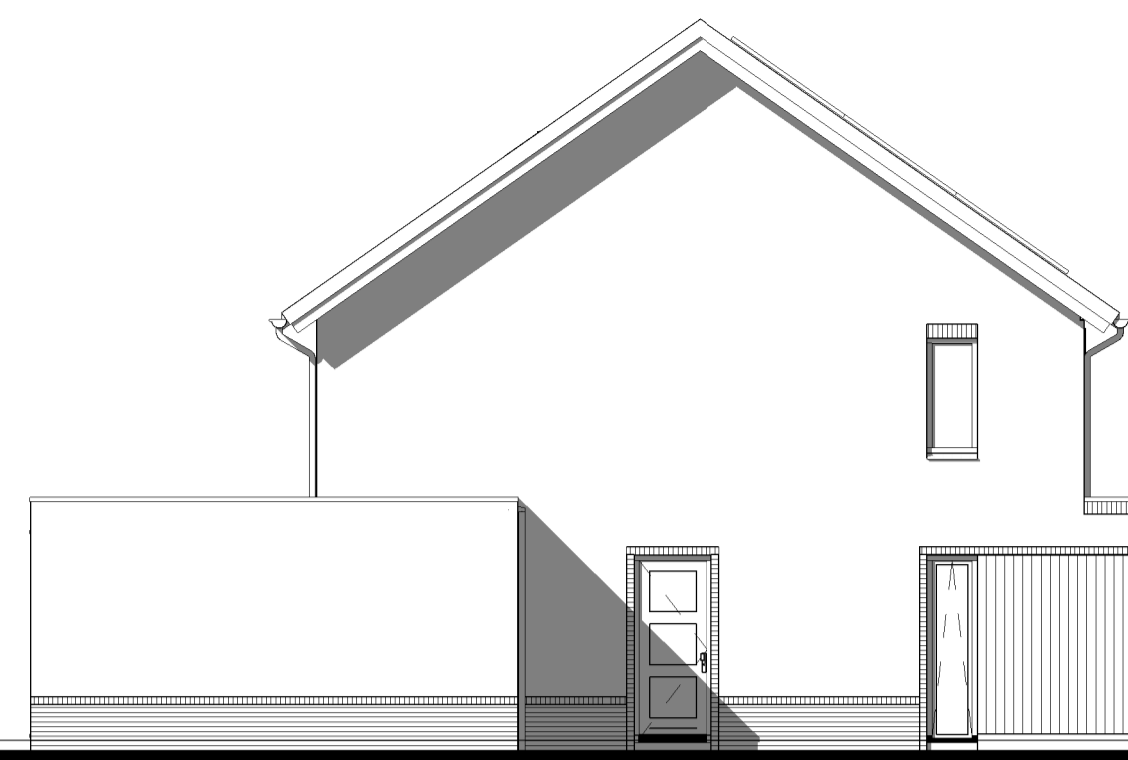


Kavel F21

Linker zijgevel






Kavel F22 Kavel F21

Achtergevel



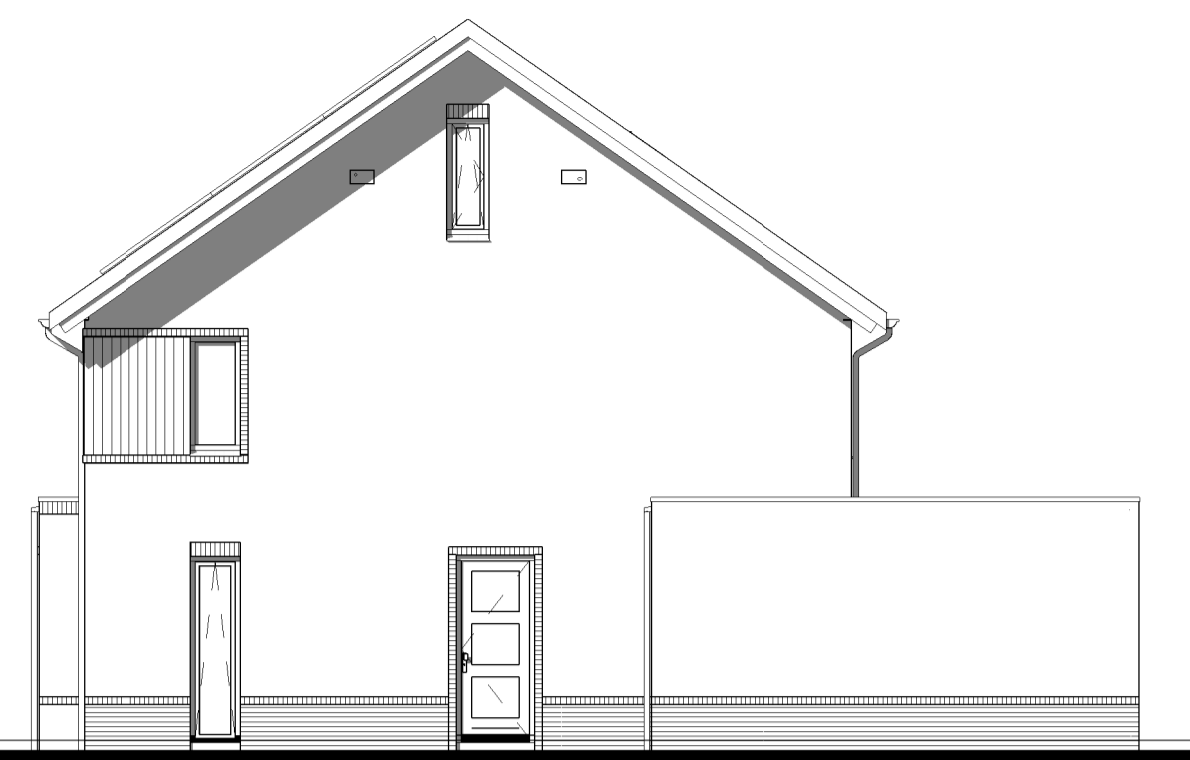


Kavel F22




Rechter zijgevel

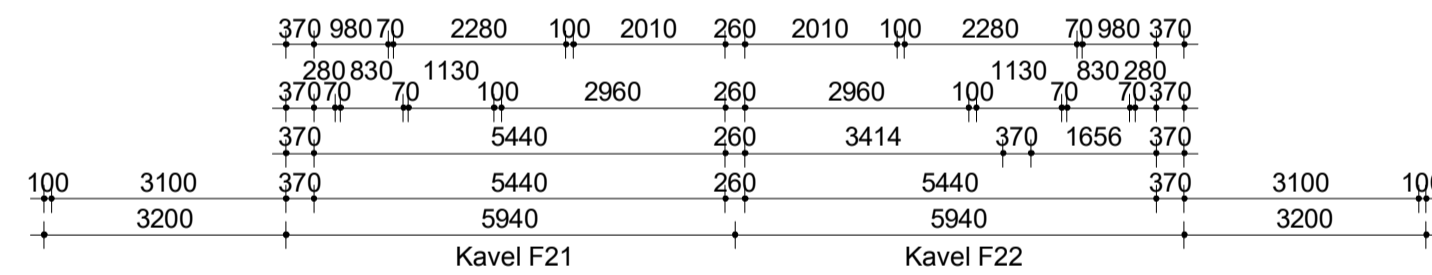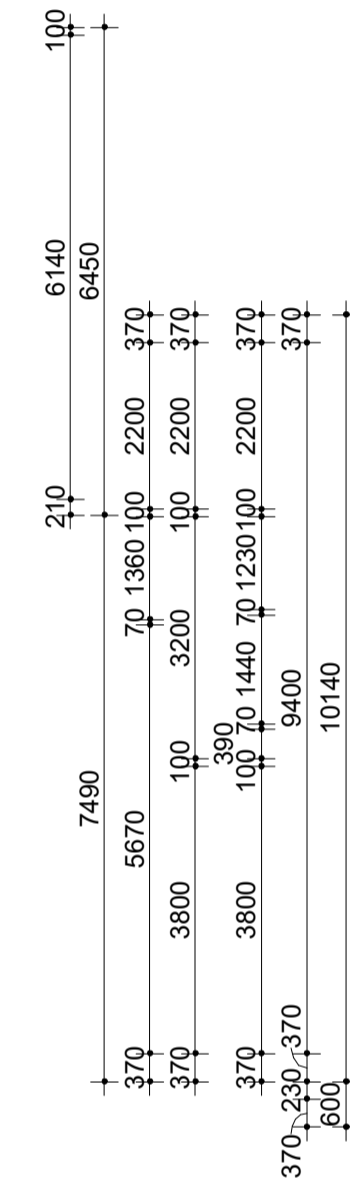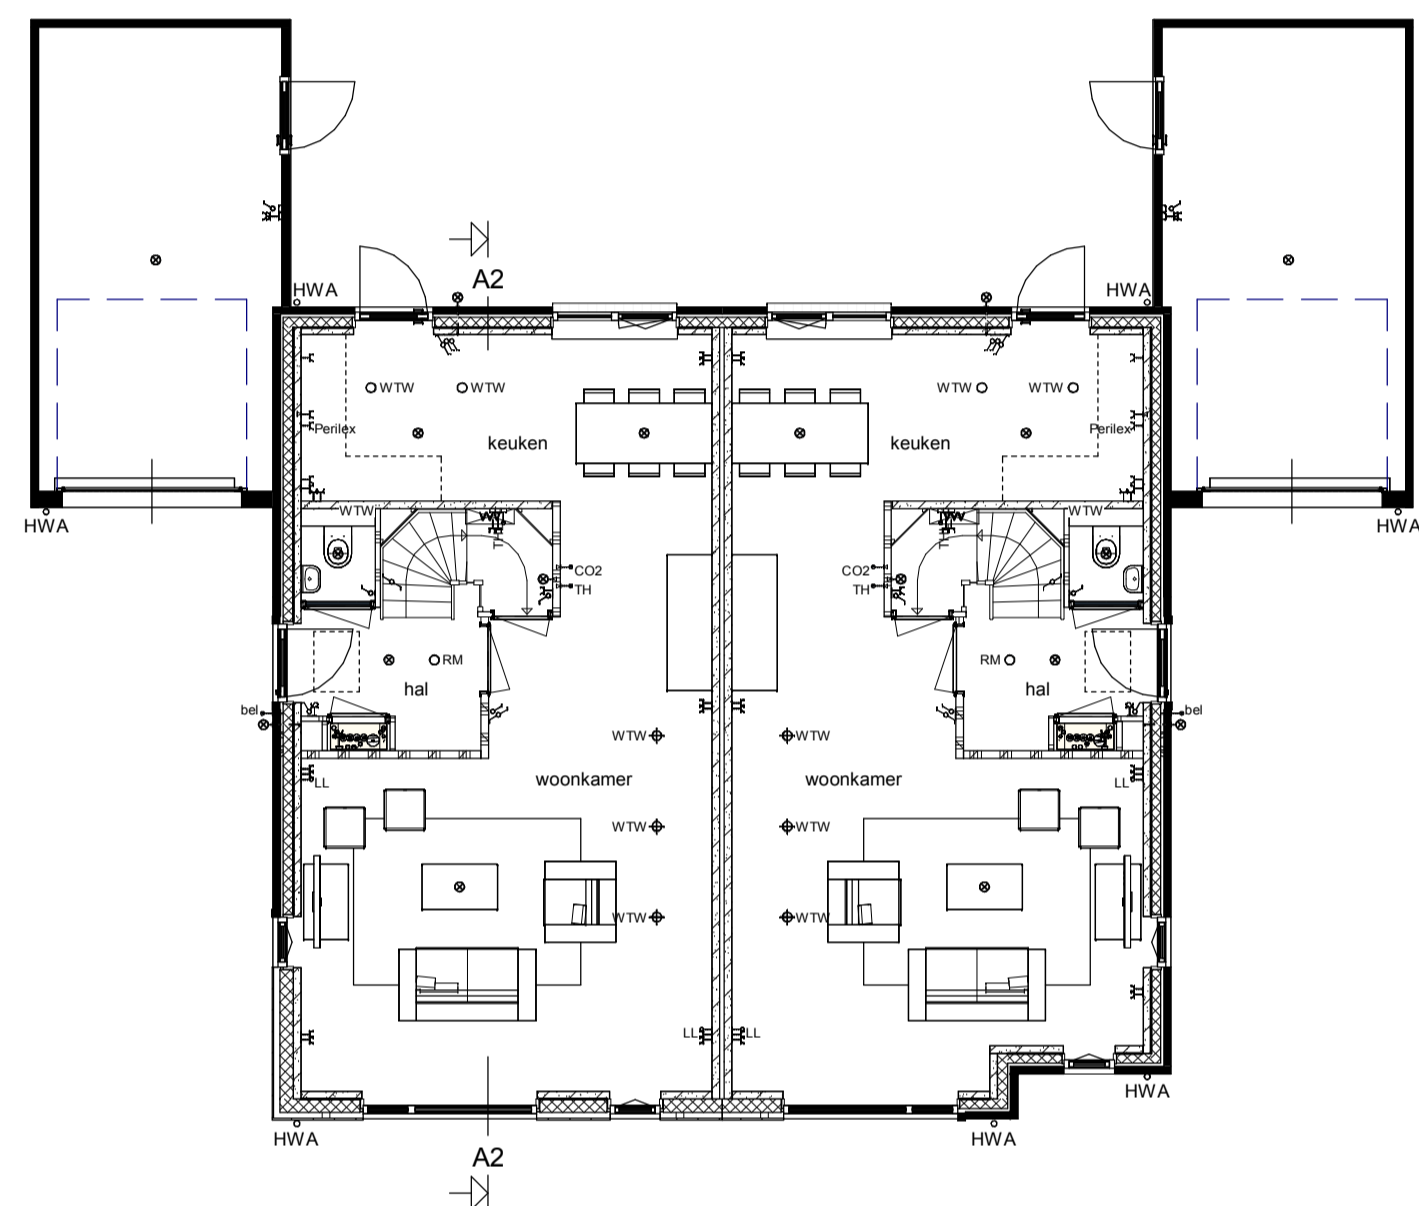

Begane grond

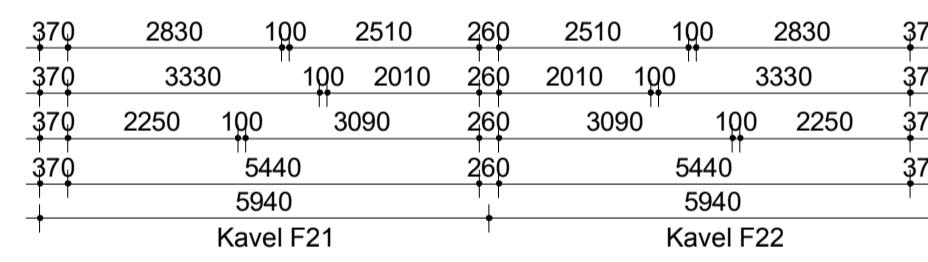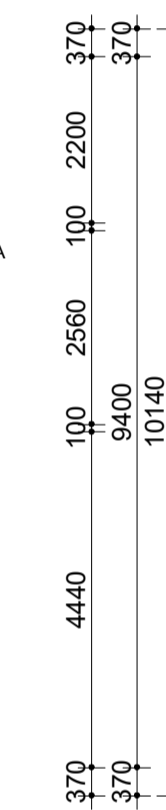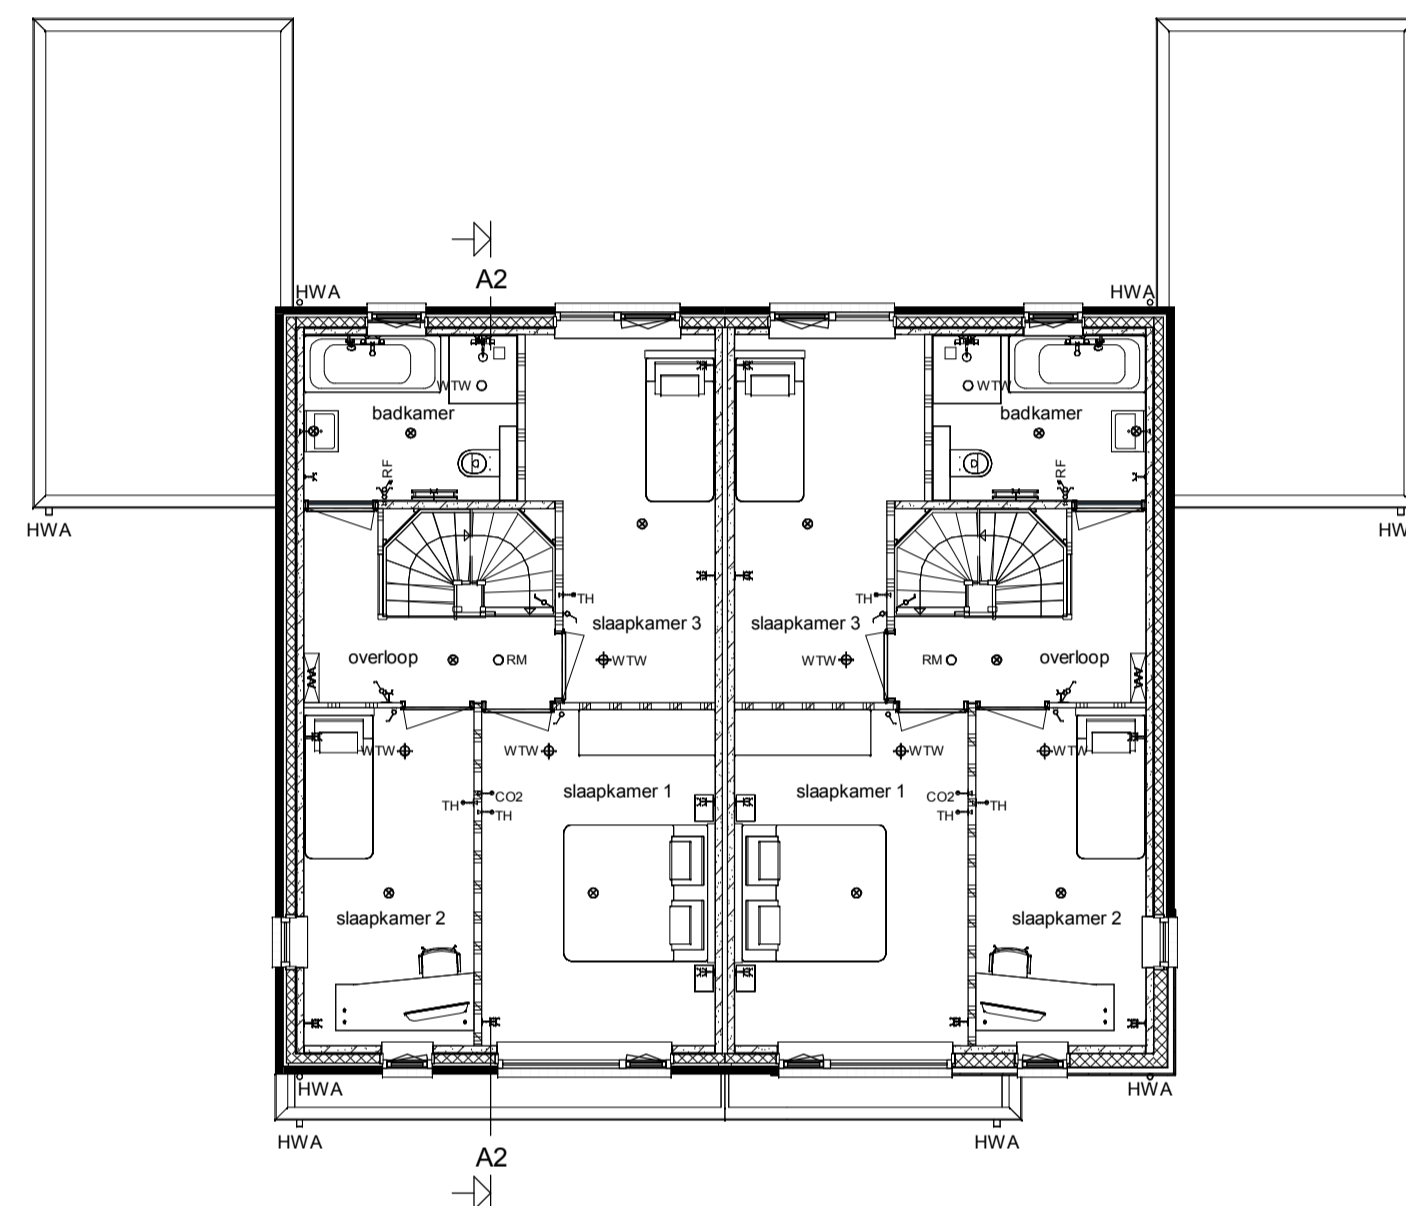


Verdieping

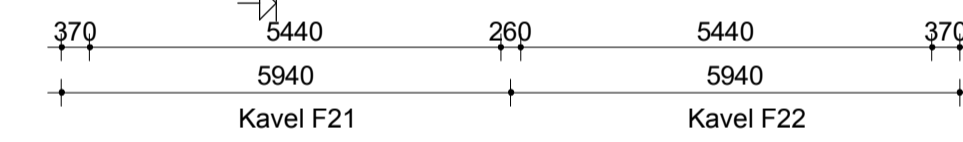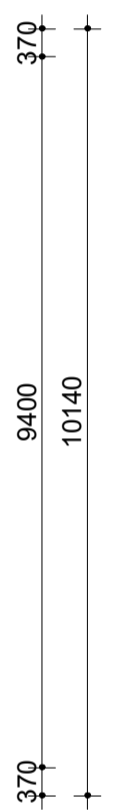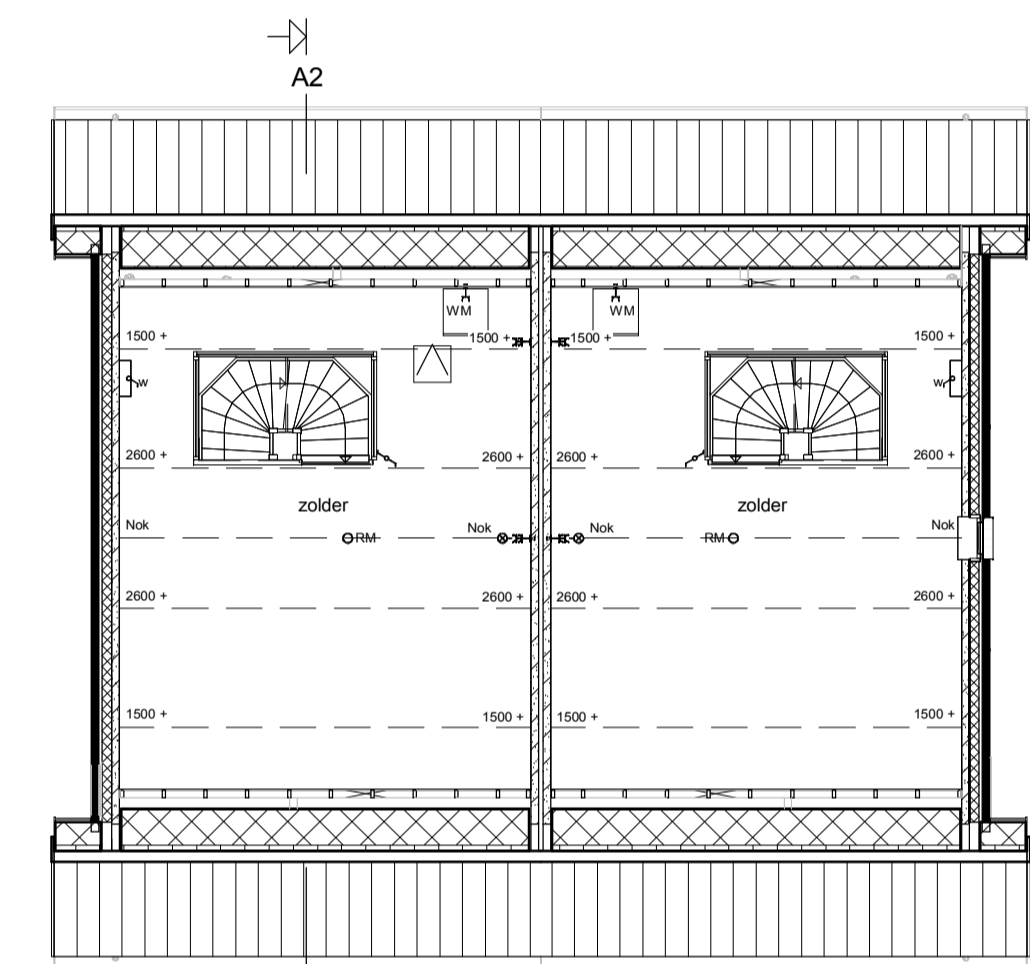


Zolder

Renvooi

- Metselwerk
- Isolatie
- Betonnen wand
- Kalkzandsteen wand
- Lichte scheidingwand
- Dragend knieschot incl. afneembaar paneel tpv kruis
- Vloerverwarmingsverdeler
- WTW box
- Omvormer t.b.v. PV-panelen
- Meterkast
- Inspectieluik
- Opstelplaats wasmachine
- Radiator
- Enkele schakelaar
- Dubbele schakelaar
- Wisselschakelaar
- Standaan schakelaar t.b.v. ventilatiesysteem
- Enkele wandcontactdoos met randaarde
- Dubbele wandcontactdoos geaard (boven elkaar)
- Dubbele wandcontactdoos geaard (naast elkaar)
- Plafondlichtpunt
- Wandlichtpunt
- RM Rookmelder
- WTW retourventiel
- WTW inblaasventiel
- WTW retourventiel wand
- TH Thermostaat
- THL Thermostaatleiding
- LL Loze leiding
- Bel Beldrukker
- CO2 CO2 bedieningspaneel
- HWA Hemelwaterafvoer

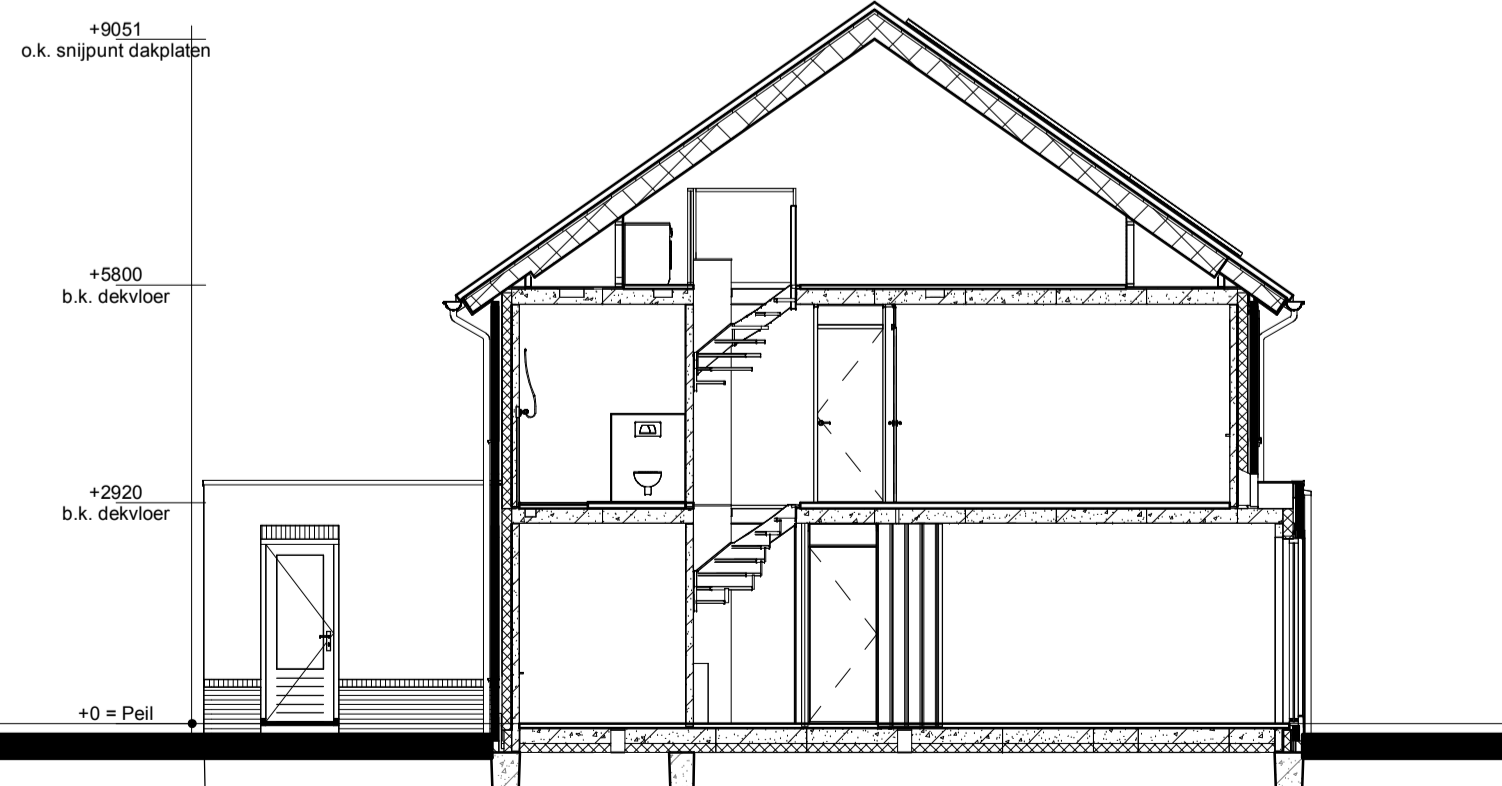

Doorsnede A-A

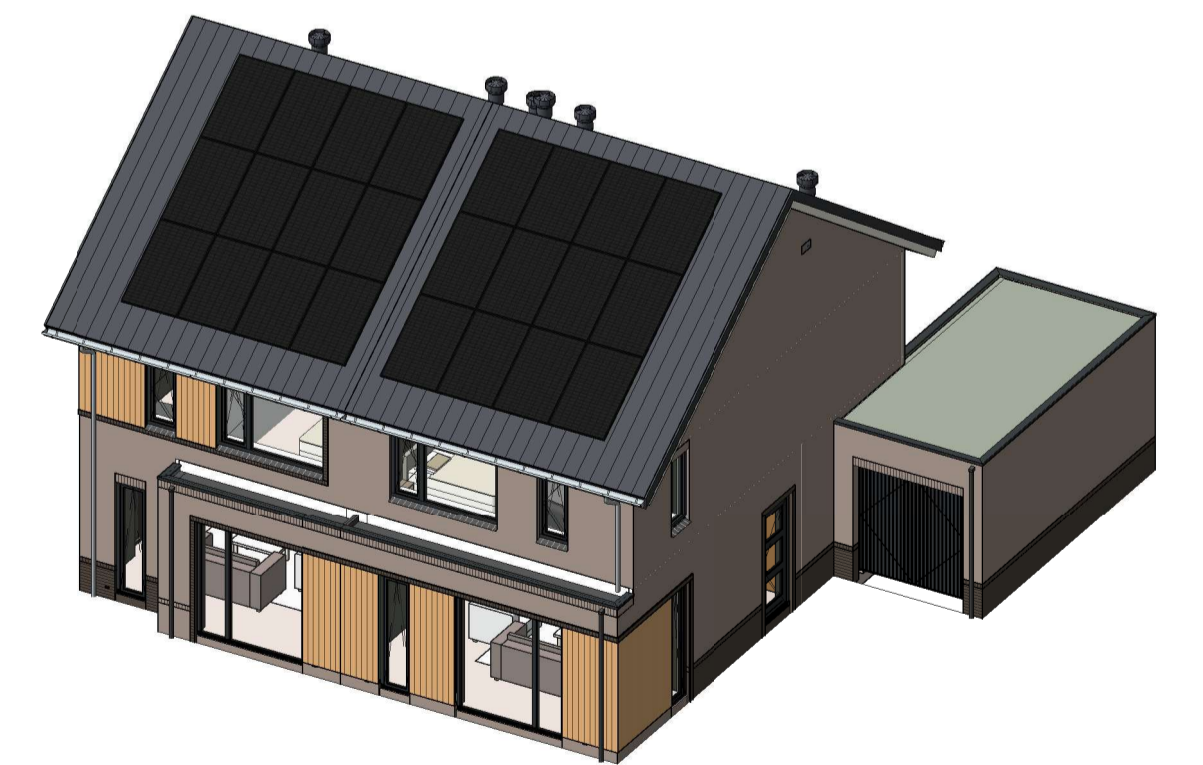

opmerkingen/ gecontroleerd:	Mp: Dit is d.d. Omkering afdragen:
Bouwconcept:	project: <b>6 twee-onder-een-kapwoningen</b> Woningmodel korenvink In het plan "Groenpoort" te Veendaal
<b>IDENTIS</b> DOOR ROOSDOM TIJHUIS	opdrachtgever: <b>Bouwbedrijf Roosdom Tjihuis B.V.</b>
<b>RoosdomTjihuis</b>	onderdeel: <b>Verkooptekening kavel F21-F22</b>
Bouwbedrijf Roosdom Tjihuis bv Julesstraat 6 Postbus 237 7460 AE RUISSEN TELEFOON 0548 51 80 24 E-MAIL: info@roosdomtjihuis.nl WEBSITE: www.roosdomtjihuis.nl	ontwerp: <b>B.A.W. Nijland M.Sc.</b> schaal: <b>1:100</b>
datum: 13-06-2024 tek. nr.: <b>V-01c</b> werk nr.: <b>6353</b>	