






Kavel F23 Kavel F24
Voorgevel

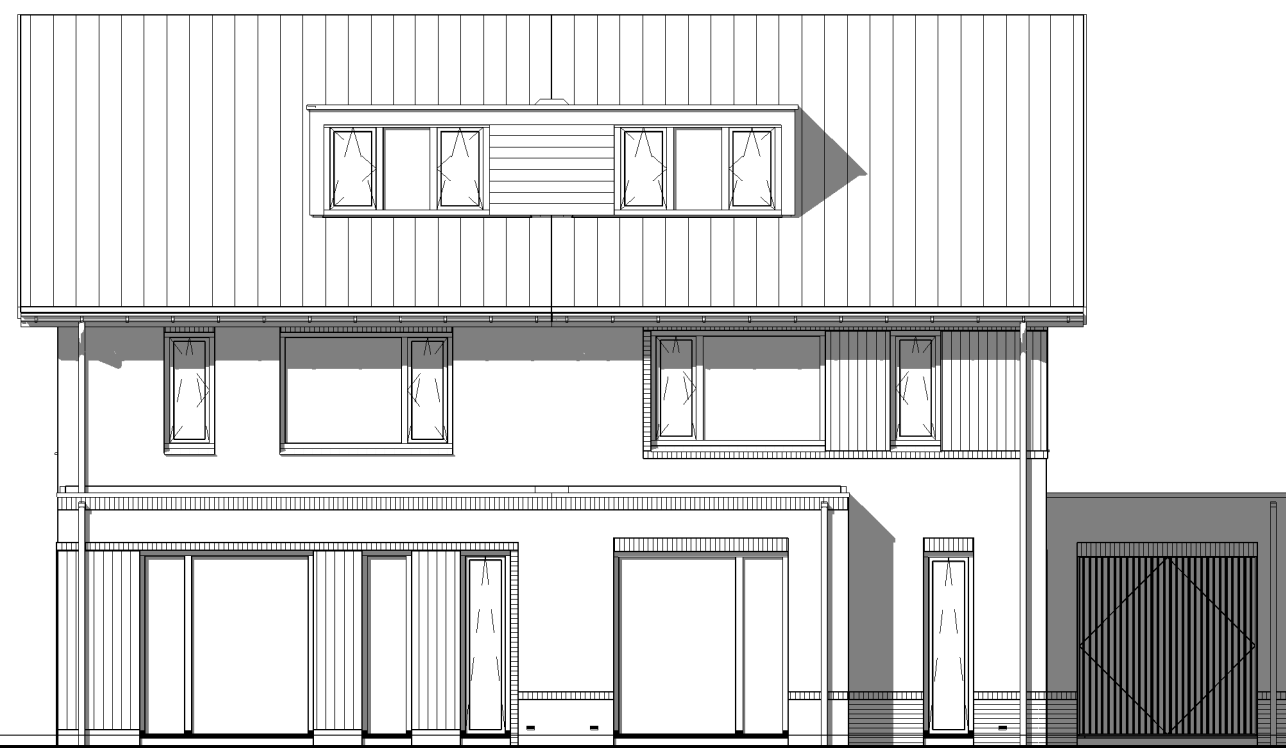


Kavel F23
Linker zijgevel

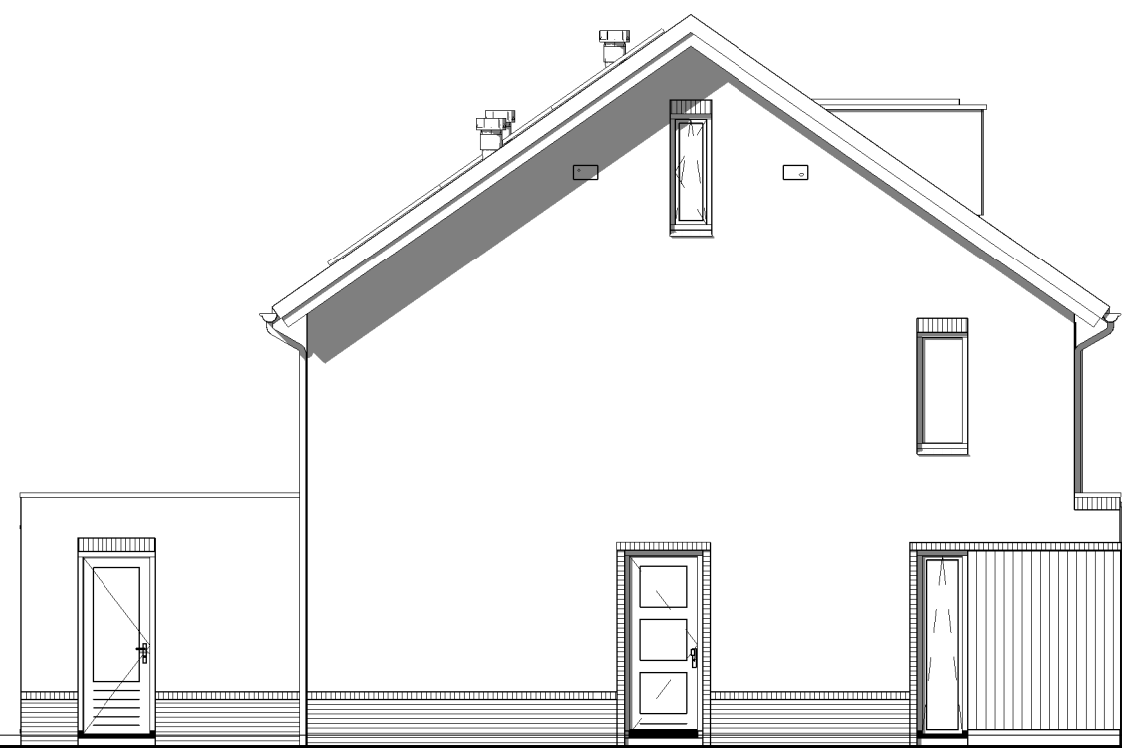


Kavel F24 Kavel F23
Achtergevel

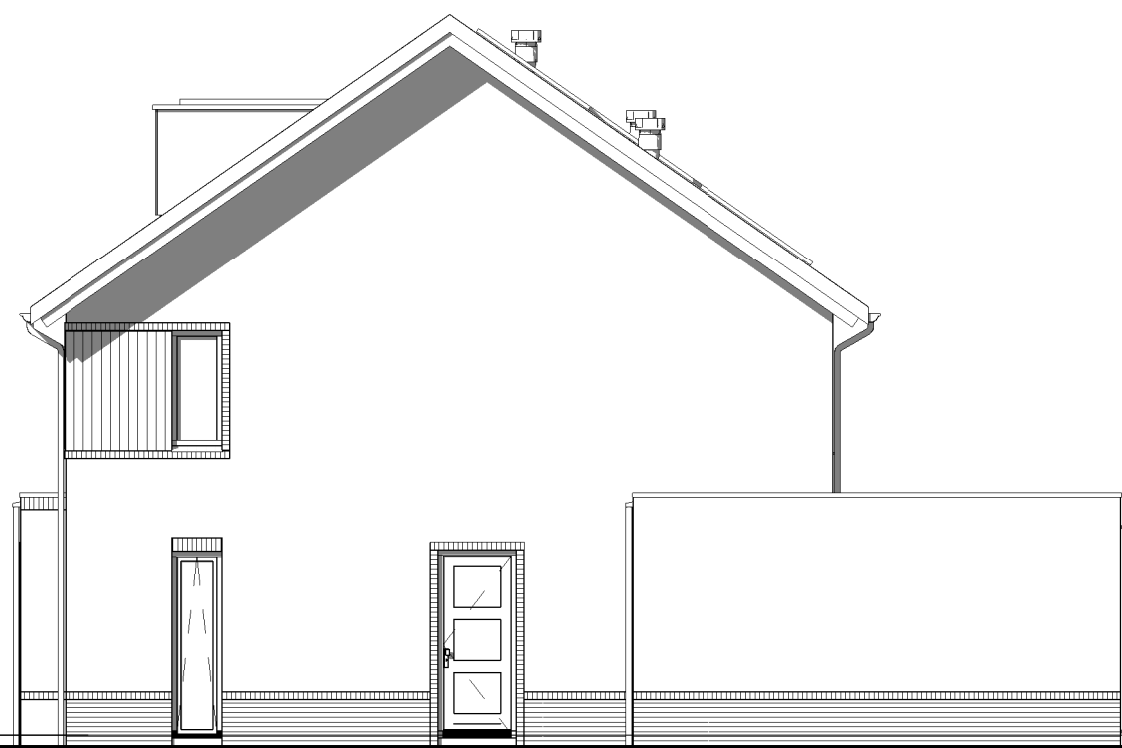


Kavel F24
Rechter zijgevel

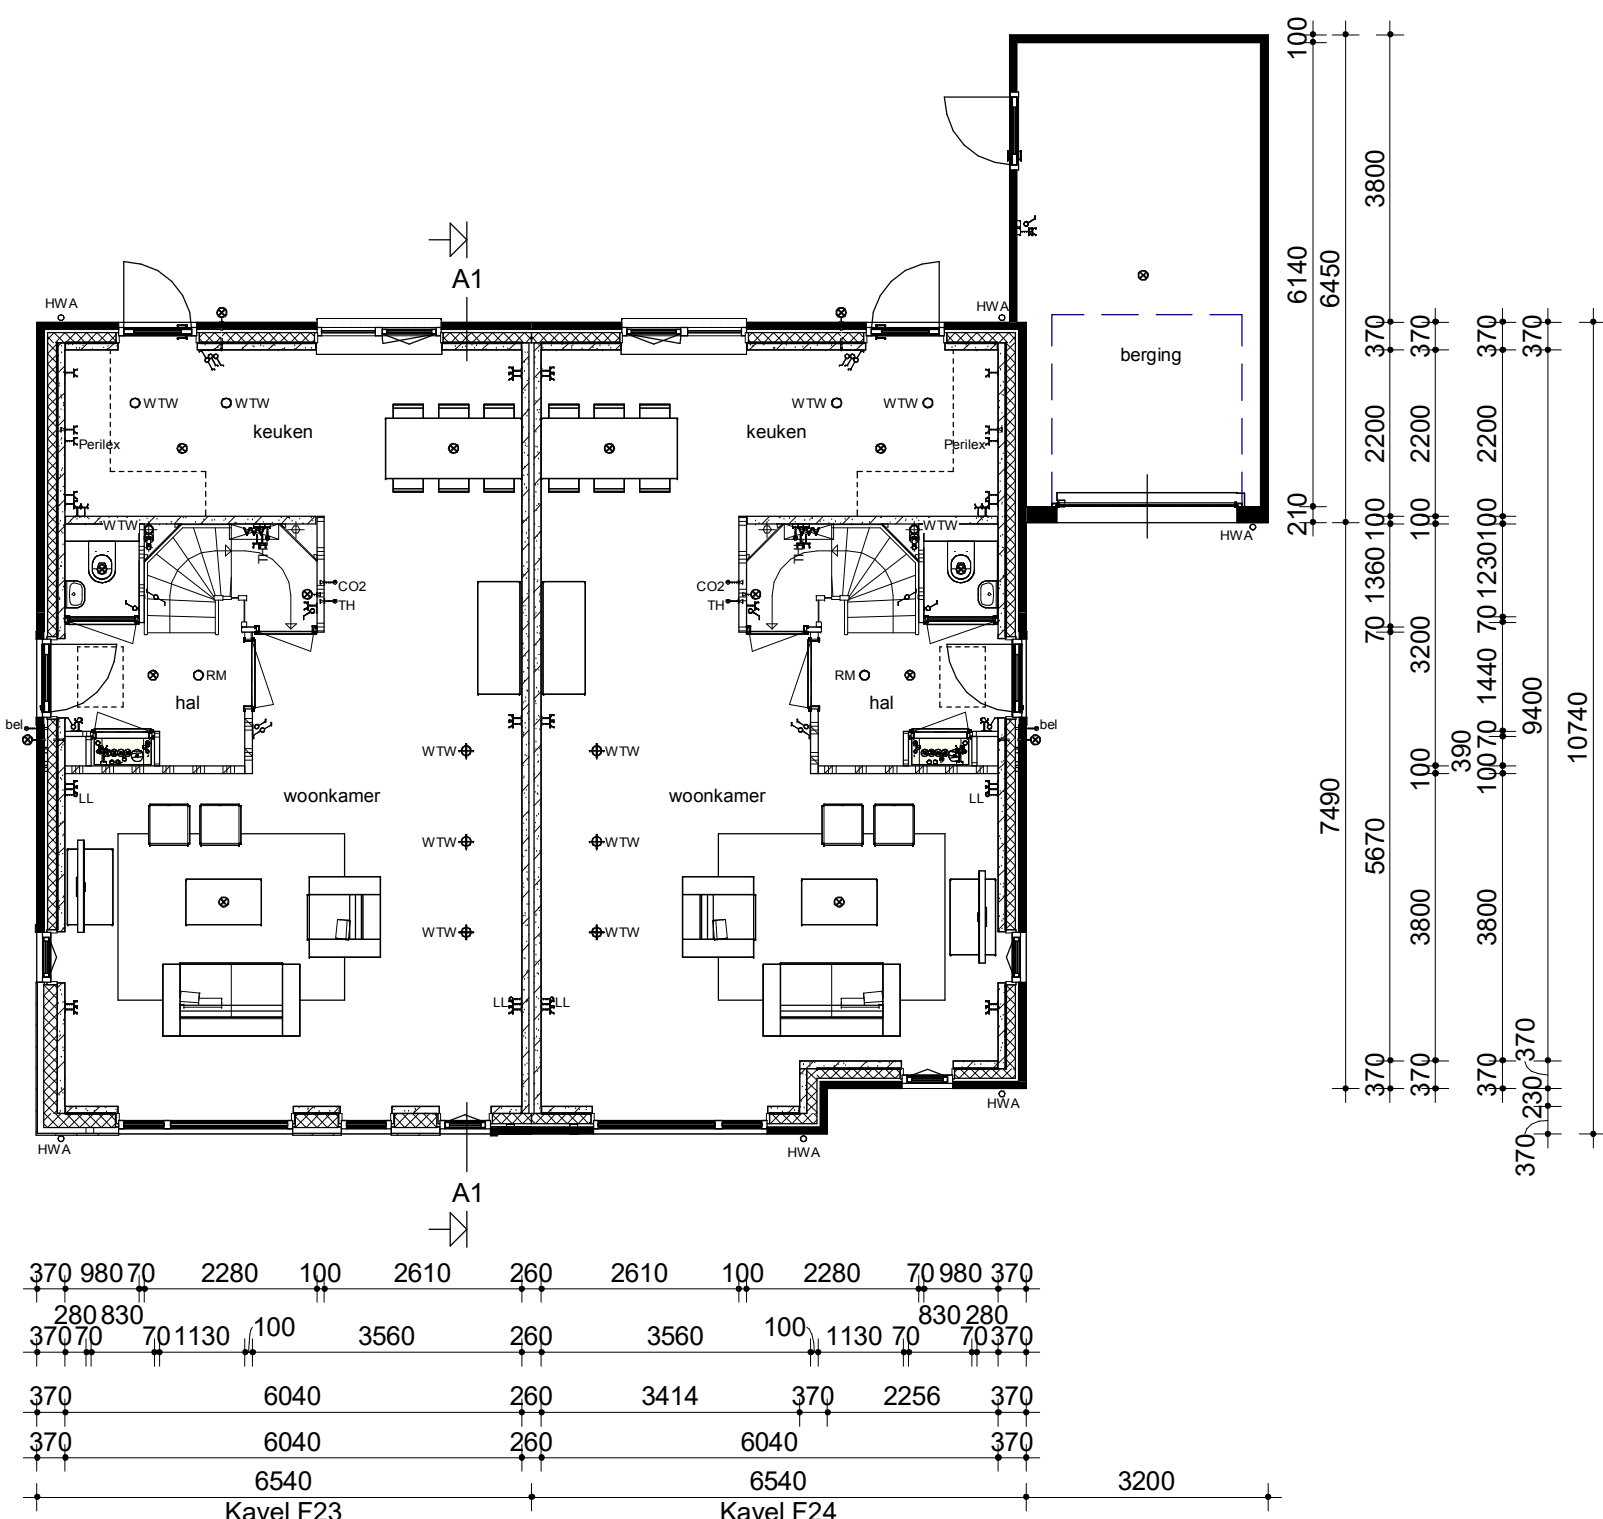


Begane grond

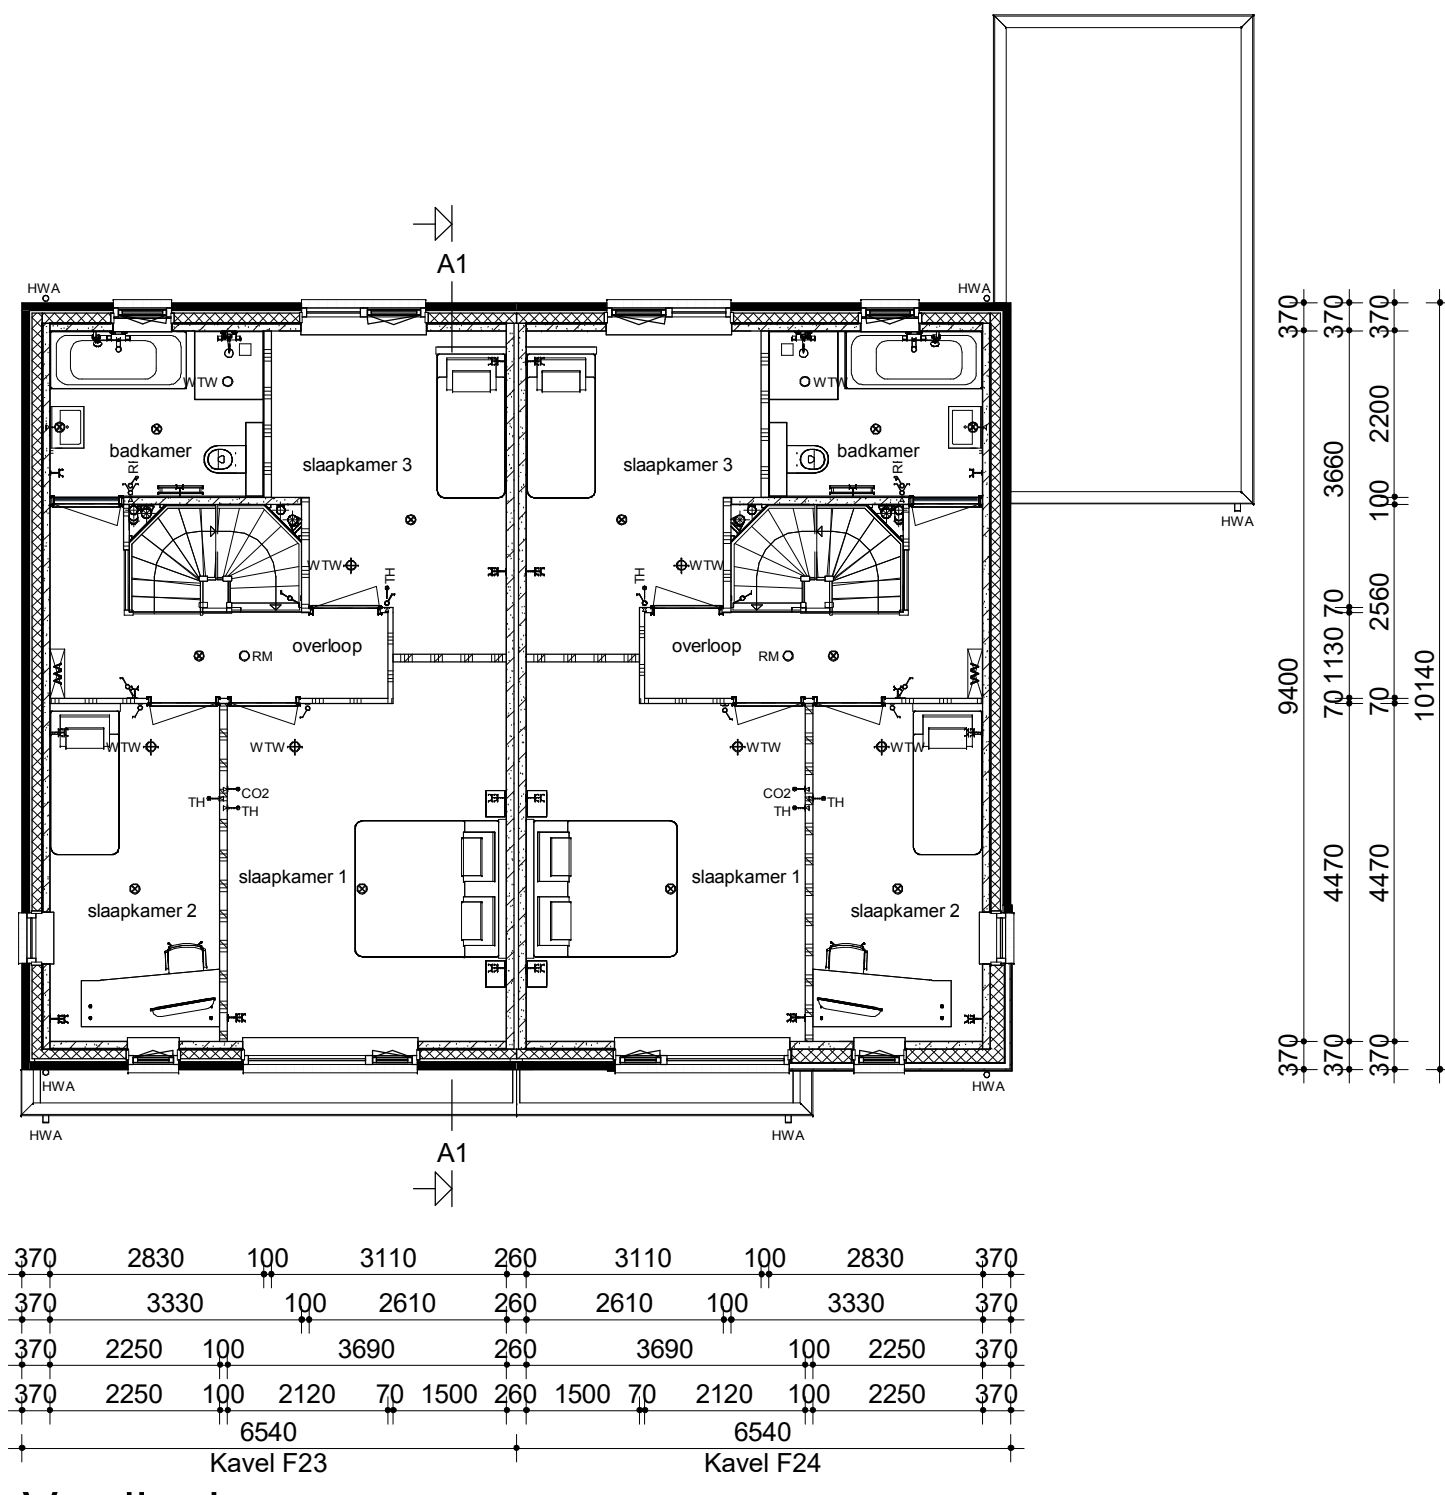

Verdieping

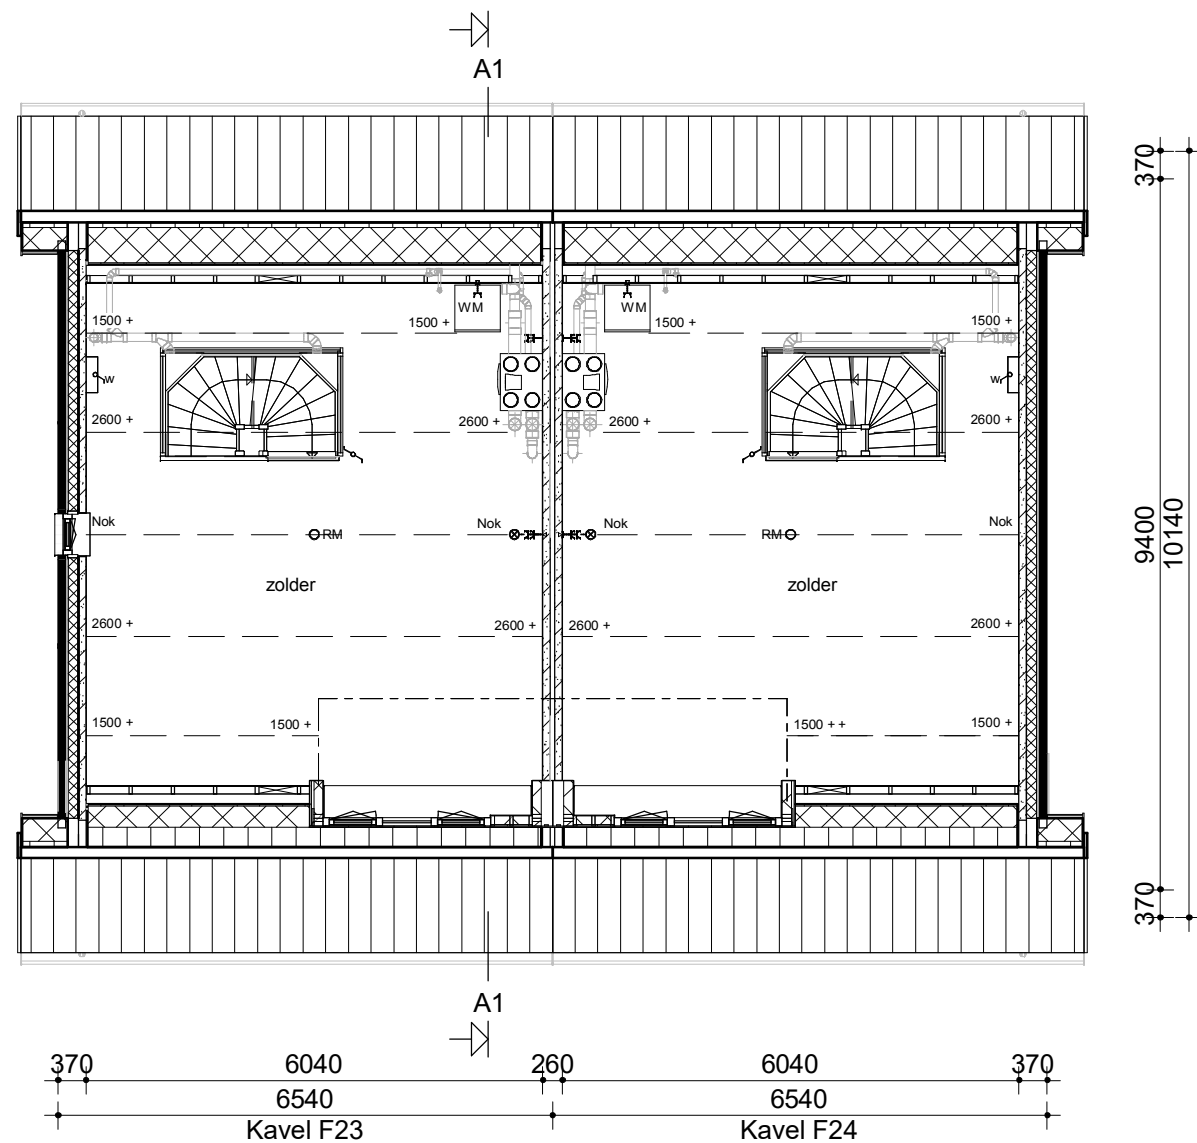


Zolder

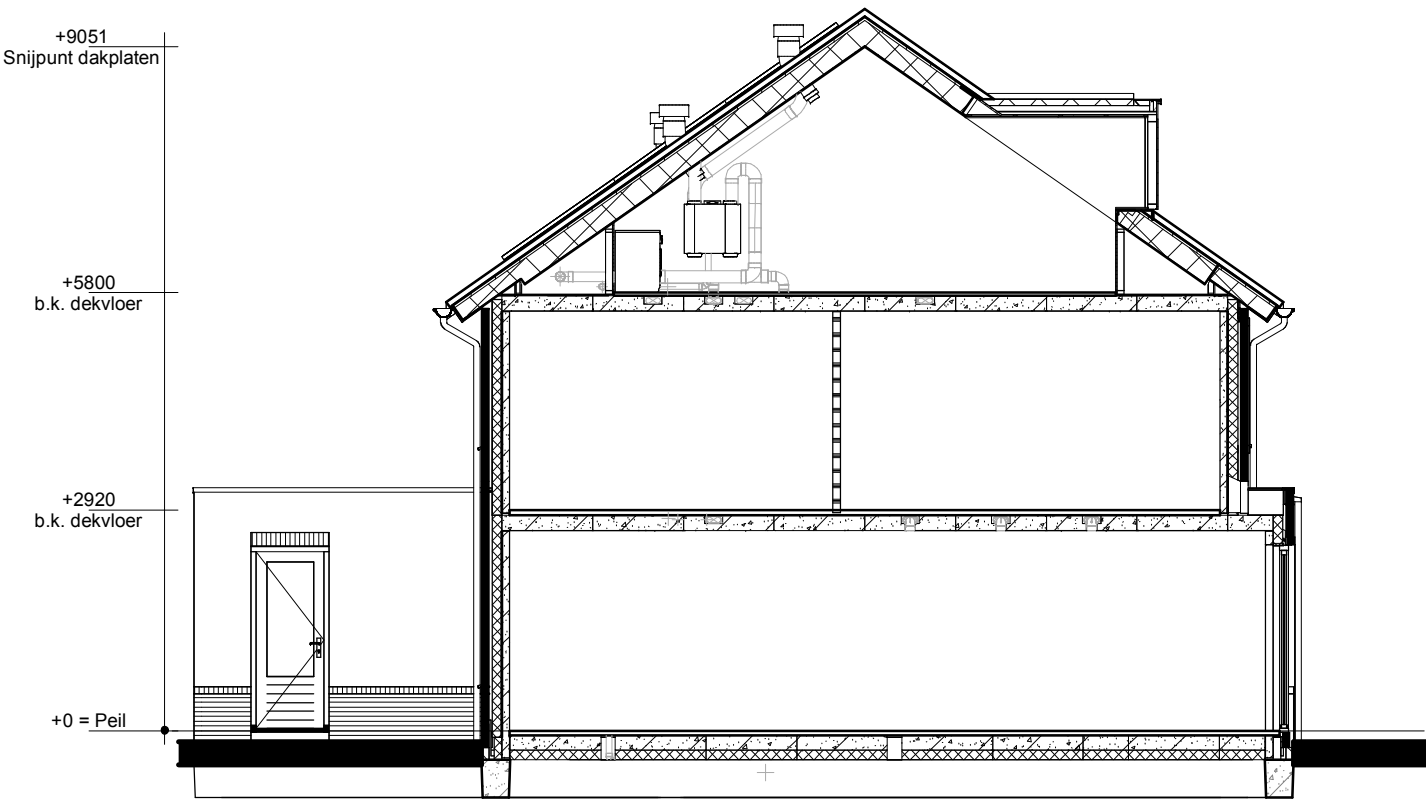

Doorsnede A1-A1

Renvooi

- Metselwerk
- Isolatie
- Betonnen wand
- Kalkzandsteen wand
- Lichte scheidingwand
- Dragend knieschot incl. afneembaar paneel tpv kruis
- Vloerverwarmingsverdelers
- WTW box
- Omvormer t.b.v. PV-panelen
- Meterkast
- Inspectieluik
- Opstelplaats wasmachine
- Radiator
- Enkele schakelaar
- Dubbele schakelaar
- Wisselschakelaar
- Standen schakelaar t.b.v. ventilatiesysteem
- Enkele wandcontactdoos met randaarde
- Dubbele wandcontactdoos geaard (boven elkaar)
- Dubbele wandcontactdoos geaard (naast elkaar)
- Plafondlichtpunt
- Wandlichtpunt
- Rookmelder
- WTW retourventiel
- WTW inblaasventiel
- WTW retourventiel wand
- Thermostaat
- Thermostaatleiding
- Loze leiding
- Beldrukker
- CO2 bedieningspaneel
- Hemelwaterafvoer

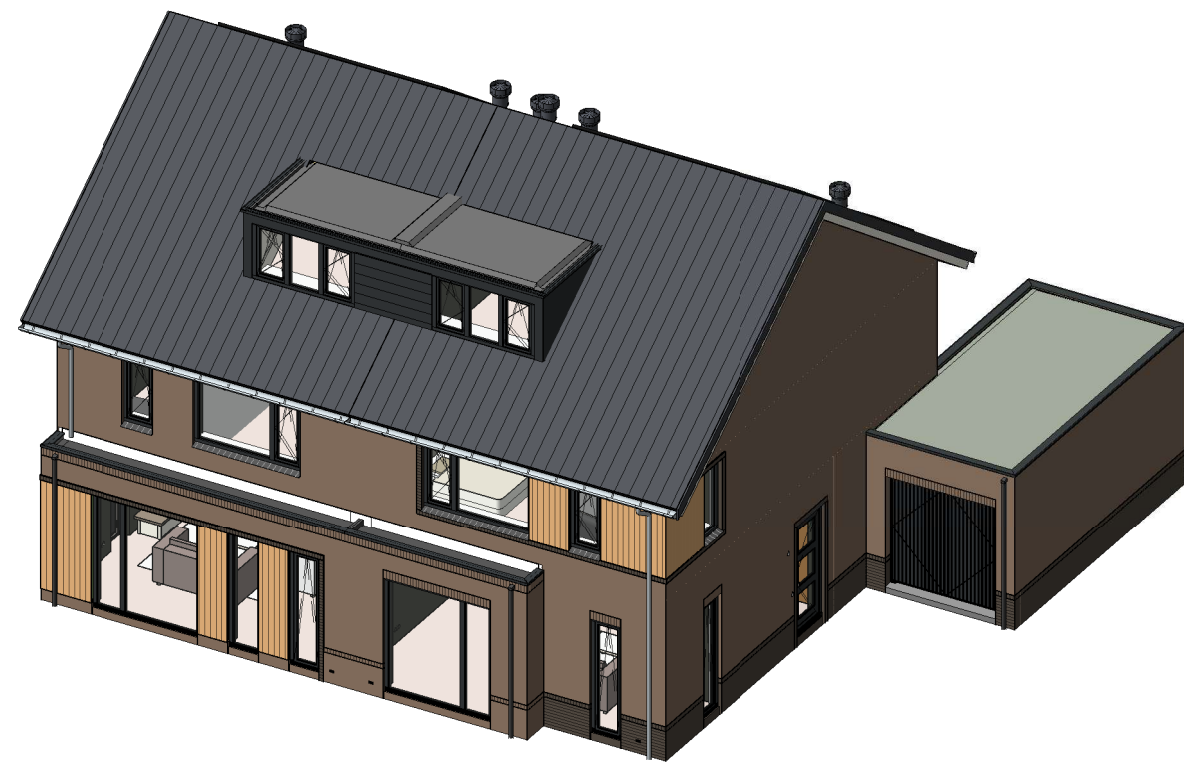

opmerkingen/ gecontroleerd:	Wsp. Del. d.d. Omschrijving wijzigingen:
Bouwconcept:	project: 4 twee-onder-een-kapwoningen Woningmodel Groenvink In het plan "Groenpoort" te Veenendaal
IDENTIS DOOR ROOSDOM TIJHUIS	opdrachtgever: Bouwbedrijf Roosdom Tijhuis B.V.
onderdeel:	Verkooptekening kavel F23-F24
ontwerp: B.A.W. Nijland M.SC.	schaal: 1:100
getekend:	tek. nr.: V-01a
datum: 13-06-2024	werk nr.: 6356
profiel:	