


Kavel F25 Kavel F26

Voorgevel

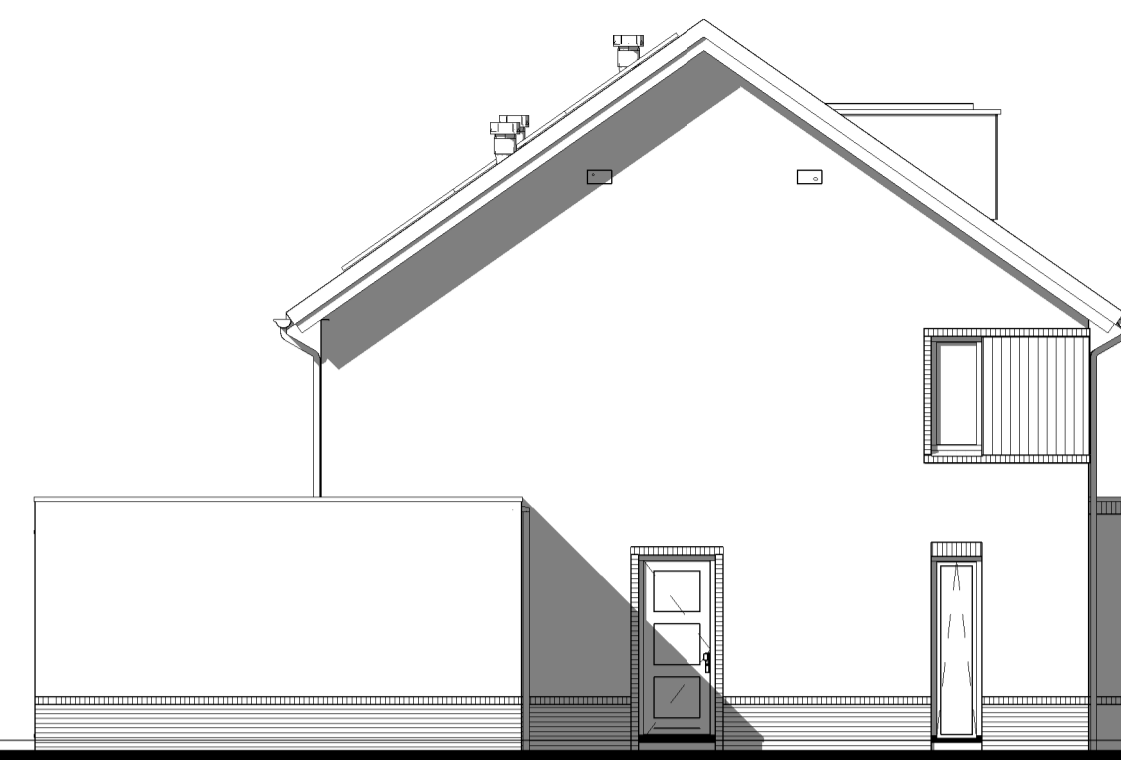


Kavel F25

Linker zijgevel




Kavel F26

Achtergevel

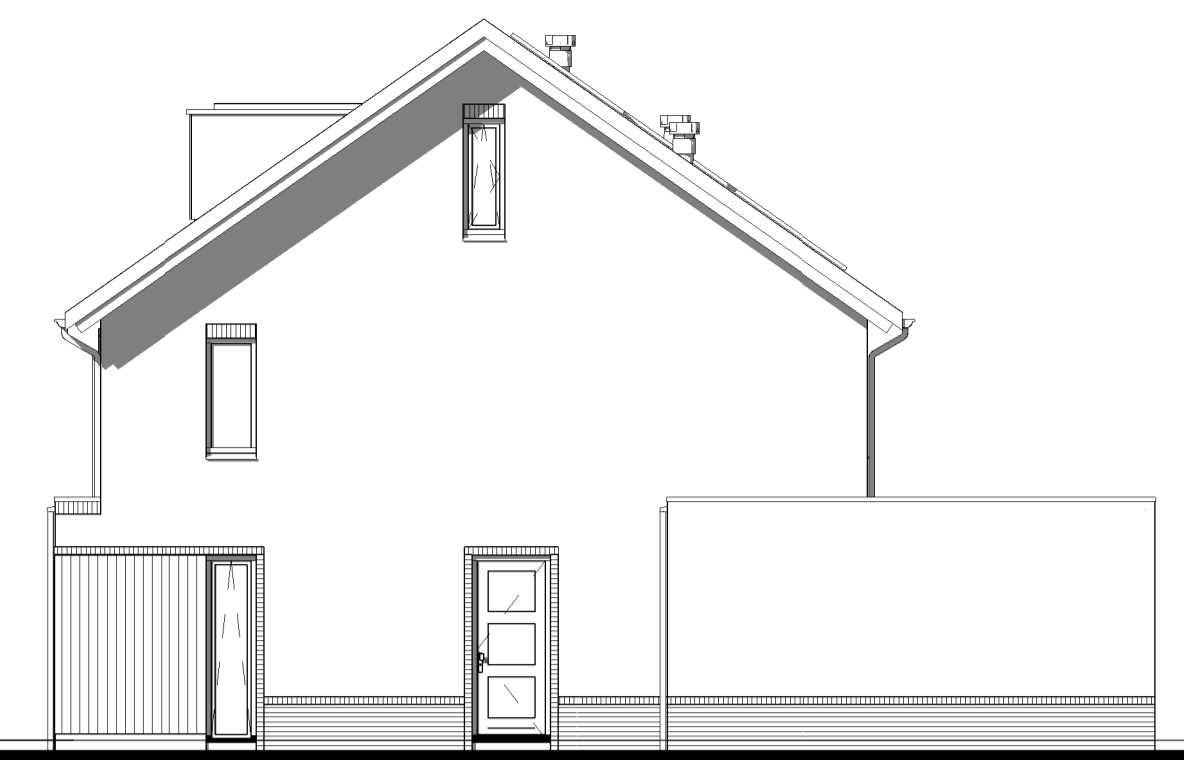


Kavel F26


Rechter zijgevel

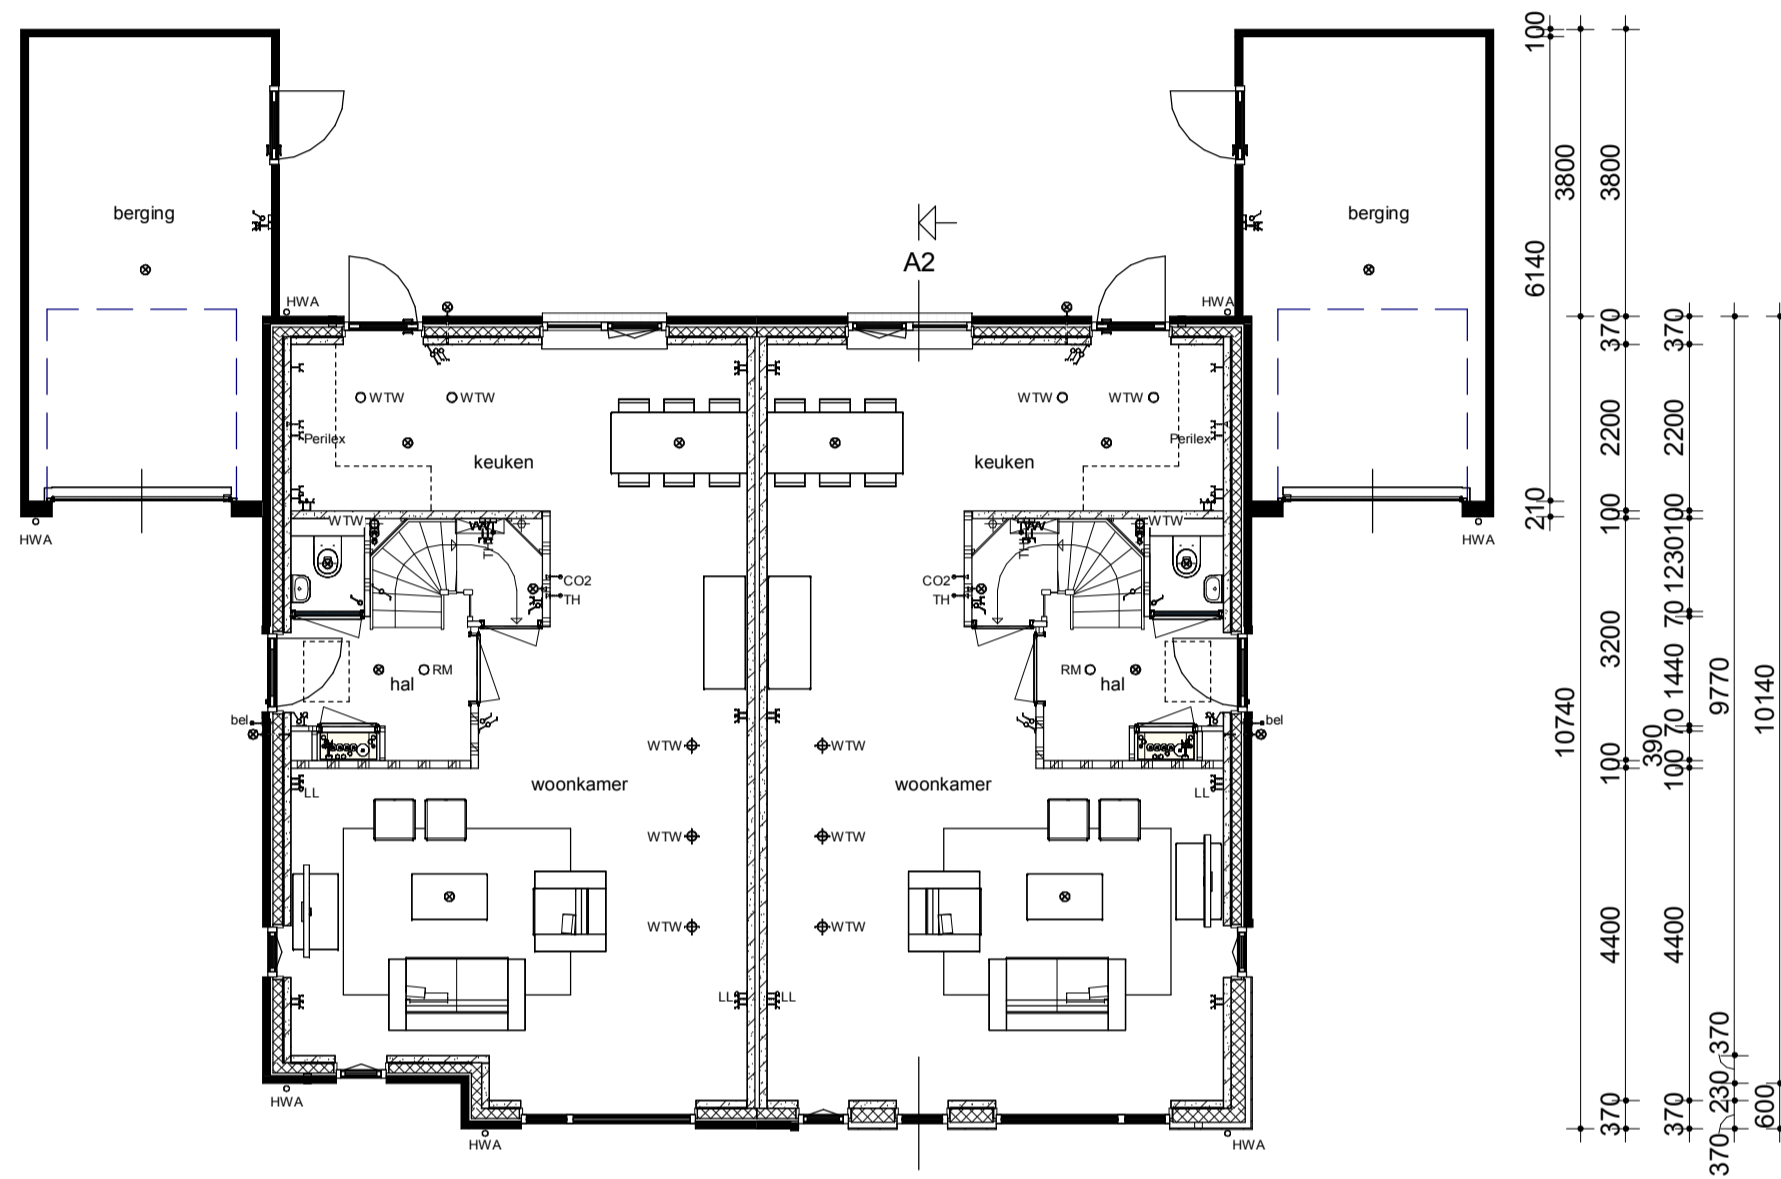


Begane grond

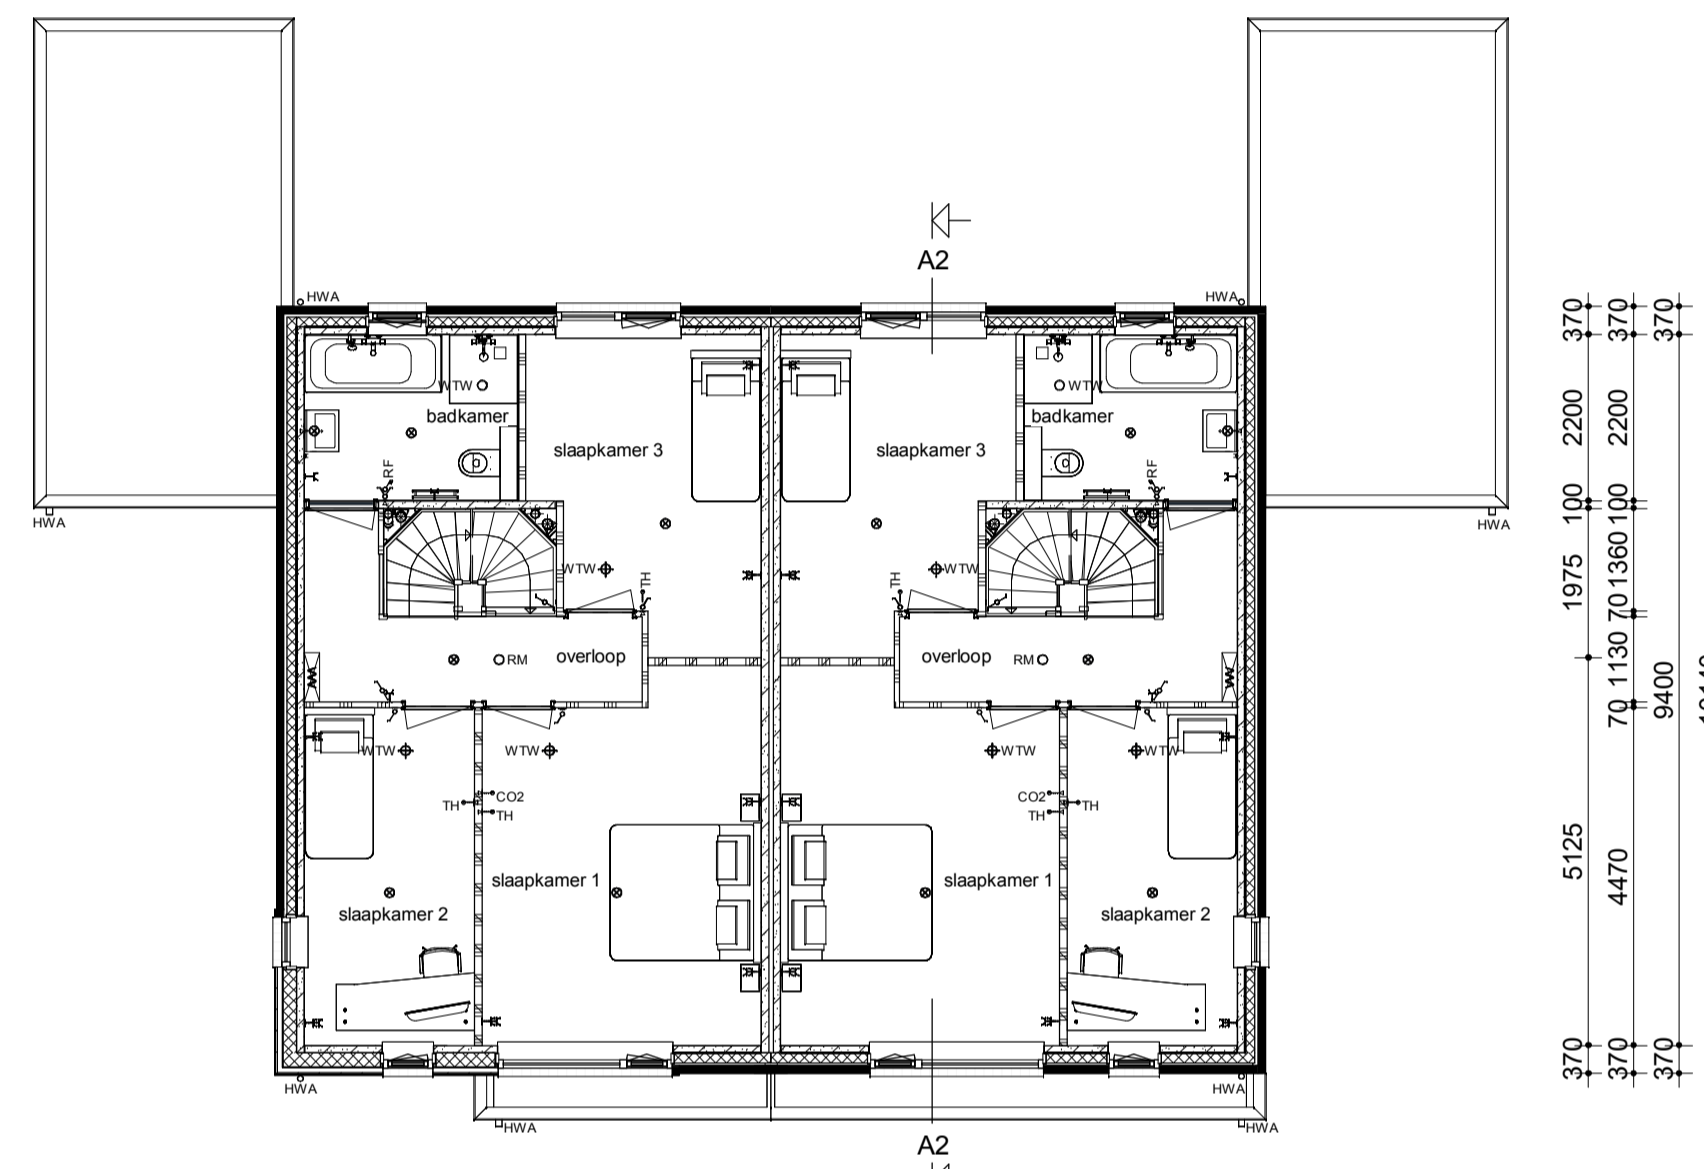

Verdieping

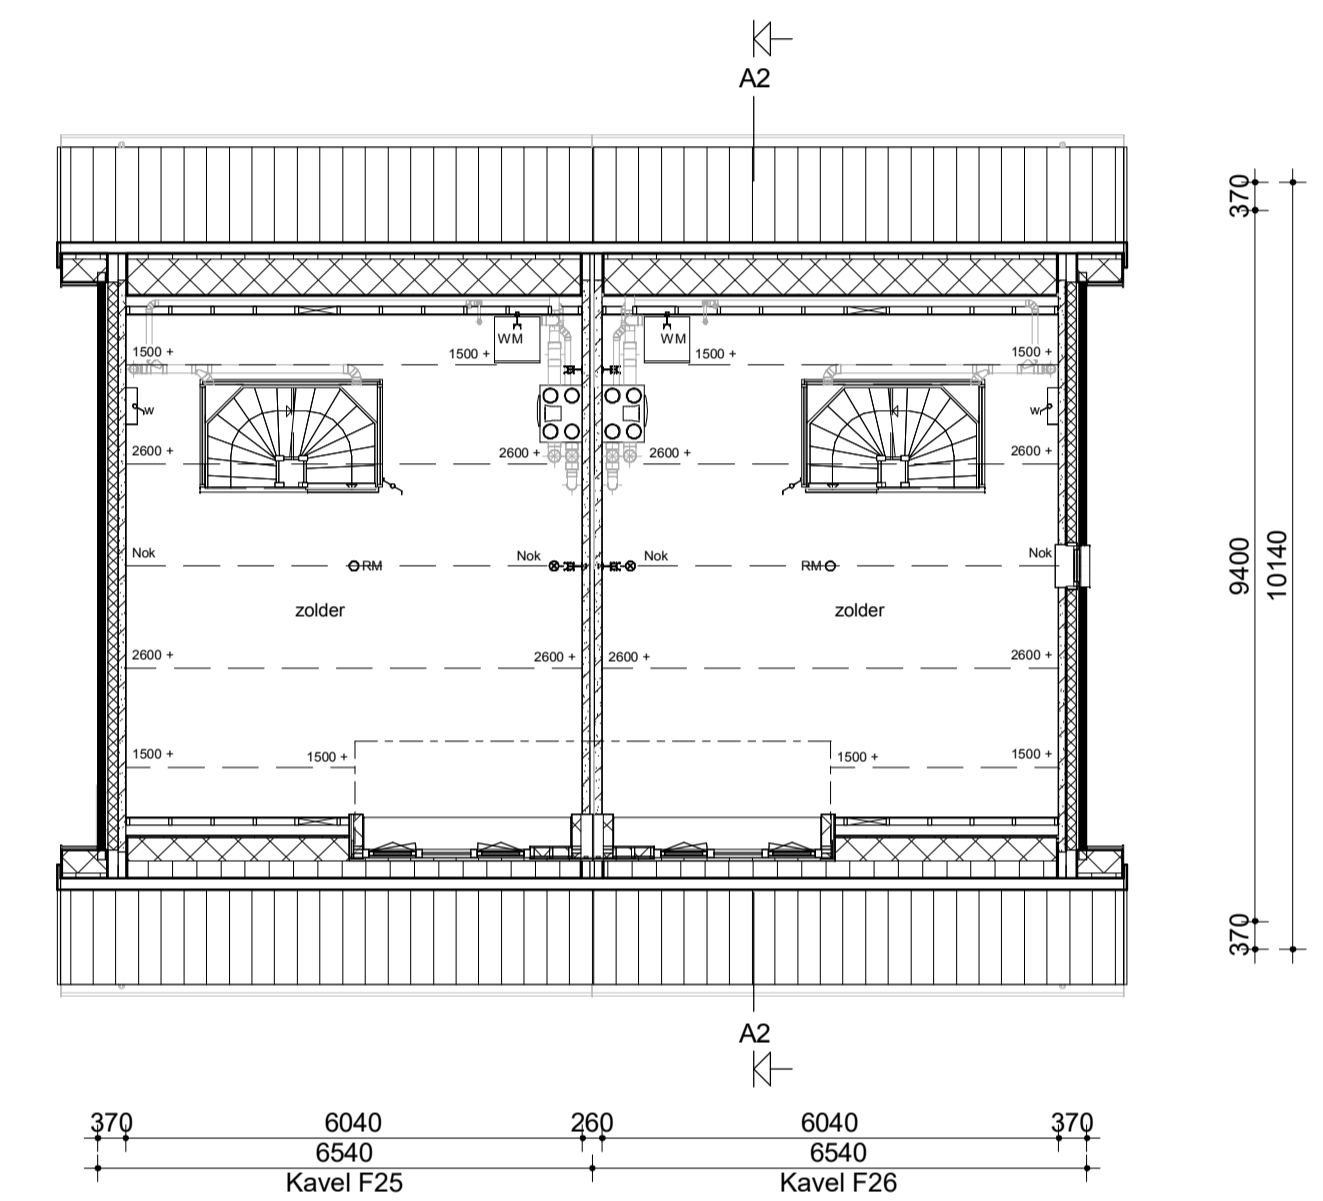


Zolder

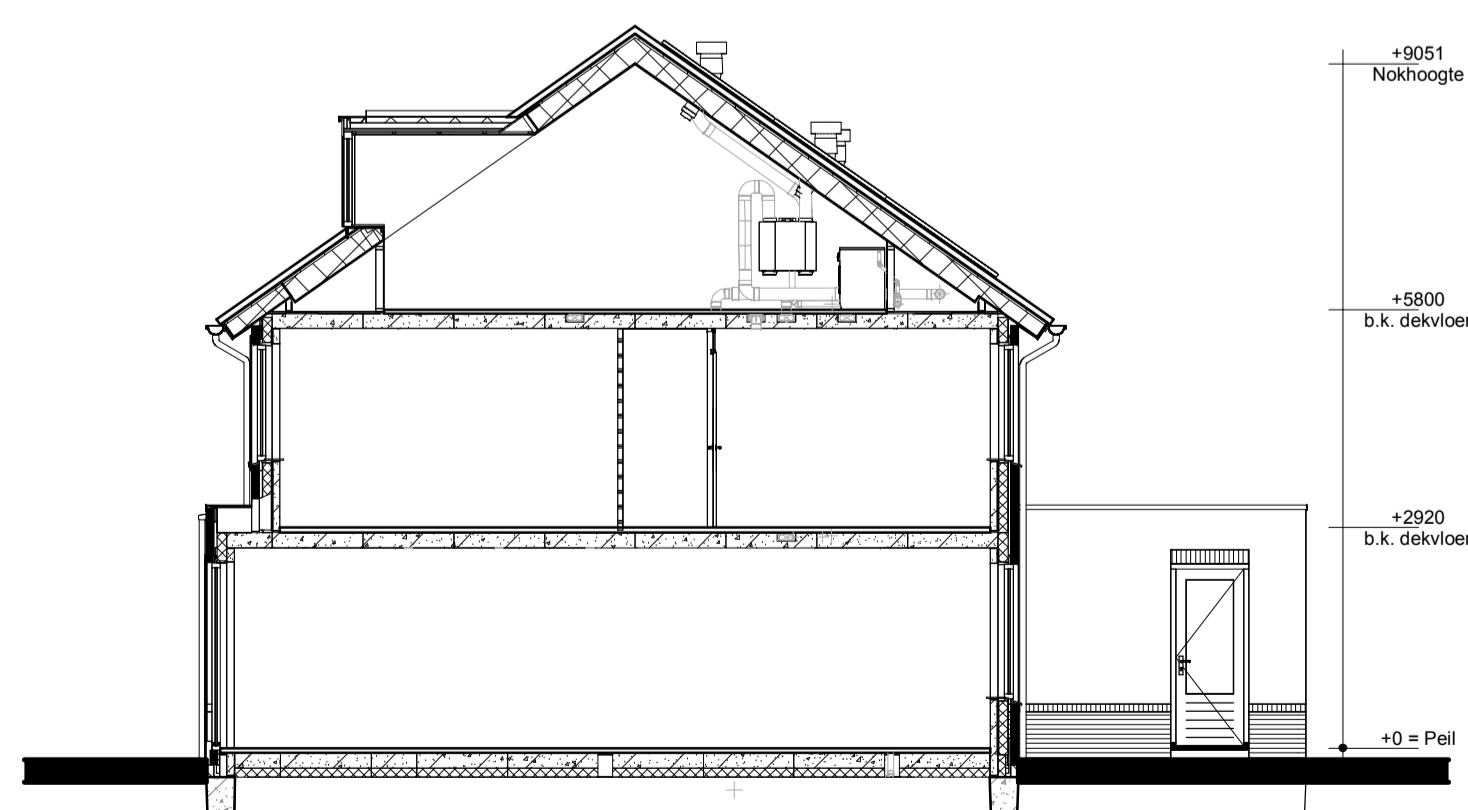

Doorsnede A2-A2

Renvooi

- Metselwerk
- Isolatie
- Betonnen wand
- Kalkzandsteen wand
- Lichte scheidingwand
- Dragend knieschot incl. afneembaar paneel tpv kruis
- Vloerverwarmingsverdeler
- WTW box
- Omvormer t.b.v. PV-panelen
- Meterkast
- Inspectieluik
- Opstelplaats wasmachine
- Radiator
- Enkele schakelaar
- Dubbele schakelaar
- Wisselschakelaar
- Standen schakelaar t.b.v. ventilatiesysteem
- Enkele wandcontactdoos met randaarde
- Dubbele wandcontactdoos geaard (boven elkaar)
- Dubbele wandcontactdoos geaard (naast elkaar)
- Plafondlichtpunt
- Wandlichtpunt
- RM Rookmelder
- WTW WTW retourventiel
- WTW WTW inblaasventiel
- WTW WTW retourventiel wand
- TH Thermostaat
- THL Thermostaatleiding
- LL Loze leiding
- Bel Beldrukker
- CO2 CO2 bedieningspaneel
- HWA Hemelwaterafvoer

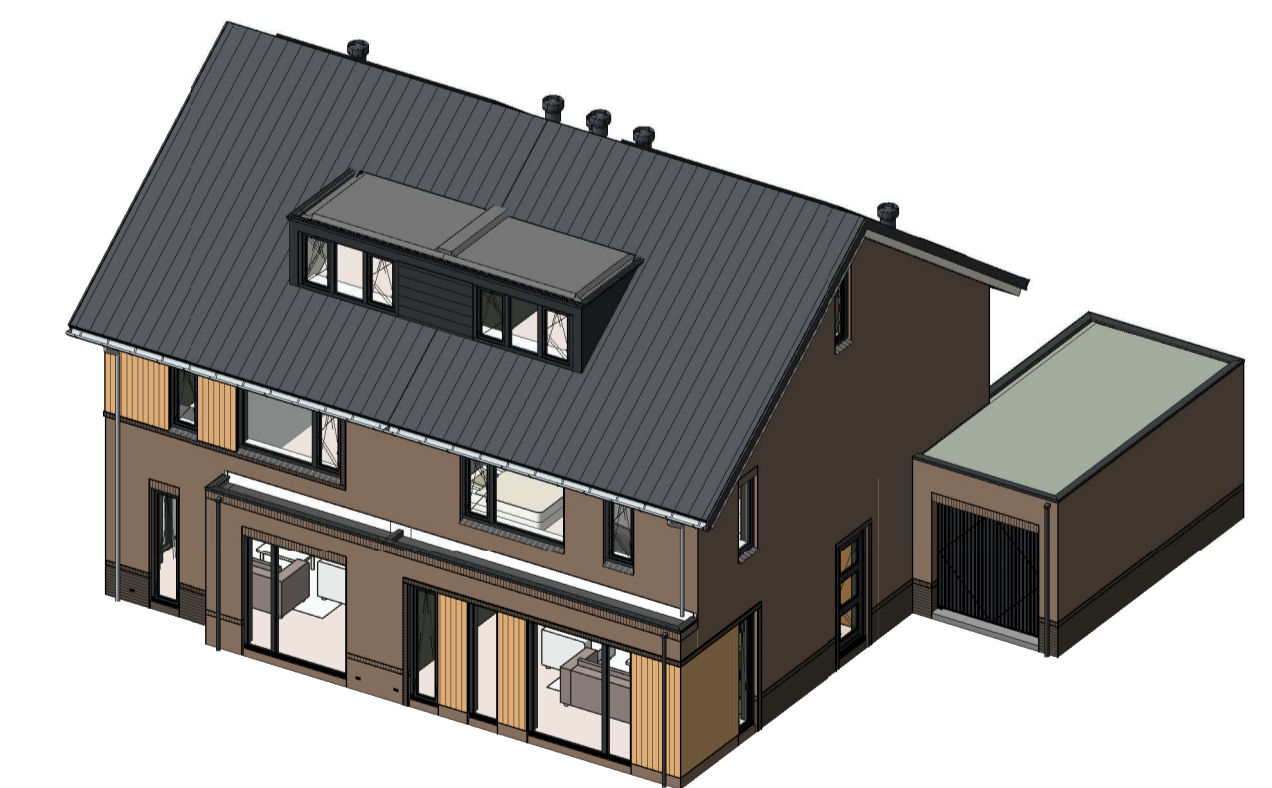

opmerkingen/ gecontroleerd:	Wp: Dnr: d.d. Omschrijving afdelingen:
Bouwconcept:	project: <b>4 twee-onder-een-kapwoningen</b> Woningmodel Groenvink In het plan "Groenpoort" te Veenendaal
<b>IDENTIS</b> DOOR ROOSDOM TIJHUIS	opdrachtgever: <b>Bouwbedrijf Roosdom Tijhuis B.V.</b>
onderdeel:	Verkooptekening kavel F25-F26
ontwerp:	B.A.W. Nijland M.SC. schaal: <b>1:100</b>
grotekand:	tek. nr.: <b>V-01b</b> werk nr.: <b>6356</b>
datum: <b>13-06-2024</b>	14-02-2024 14:20:20

**RoosdomTijhuis**  
Bouwbedrijf Roosdom Tijhuis bv  
Julesstraat 6  
Postbus 237 7460 AE RUISSEN  
TELEFOON 0548 51 80 24  
E-MAIL: info@roosdomtijhuis.nl  
WEBSITE: www.roosdomtijhuis.nl