


Voorgevel


Linker zijgevel

Achtergevel


Rechter zijgevel

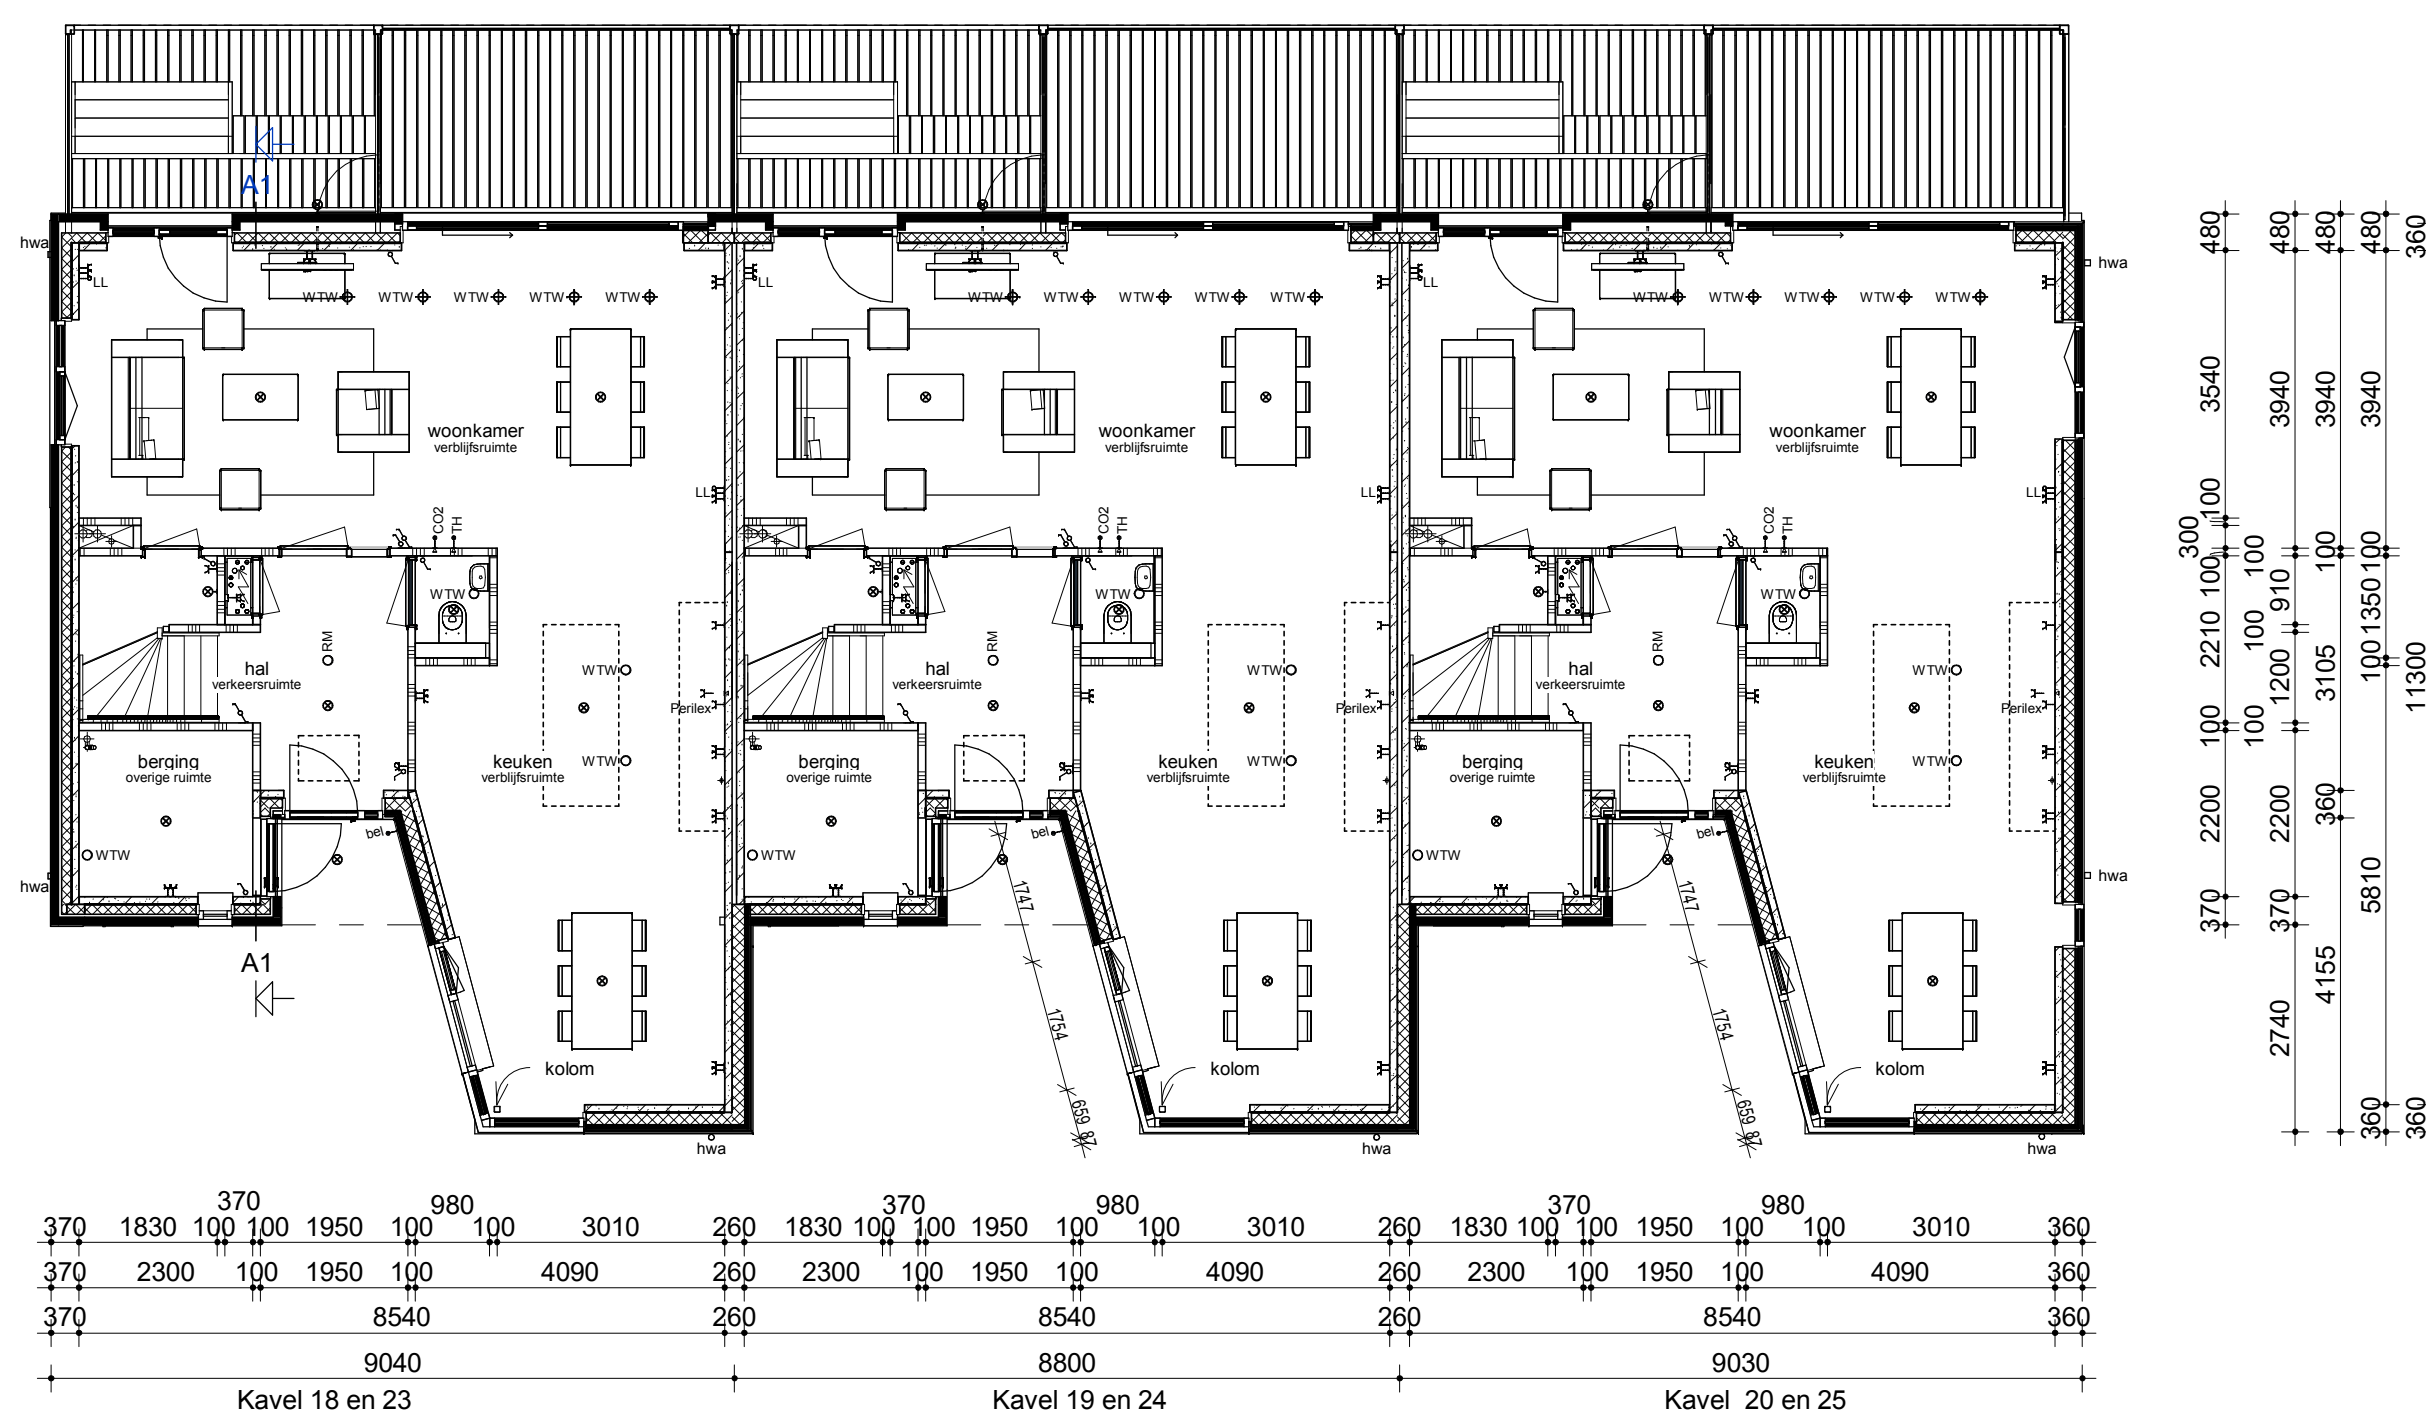


Begane grond

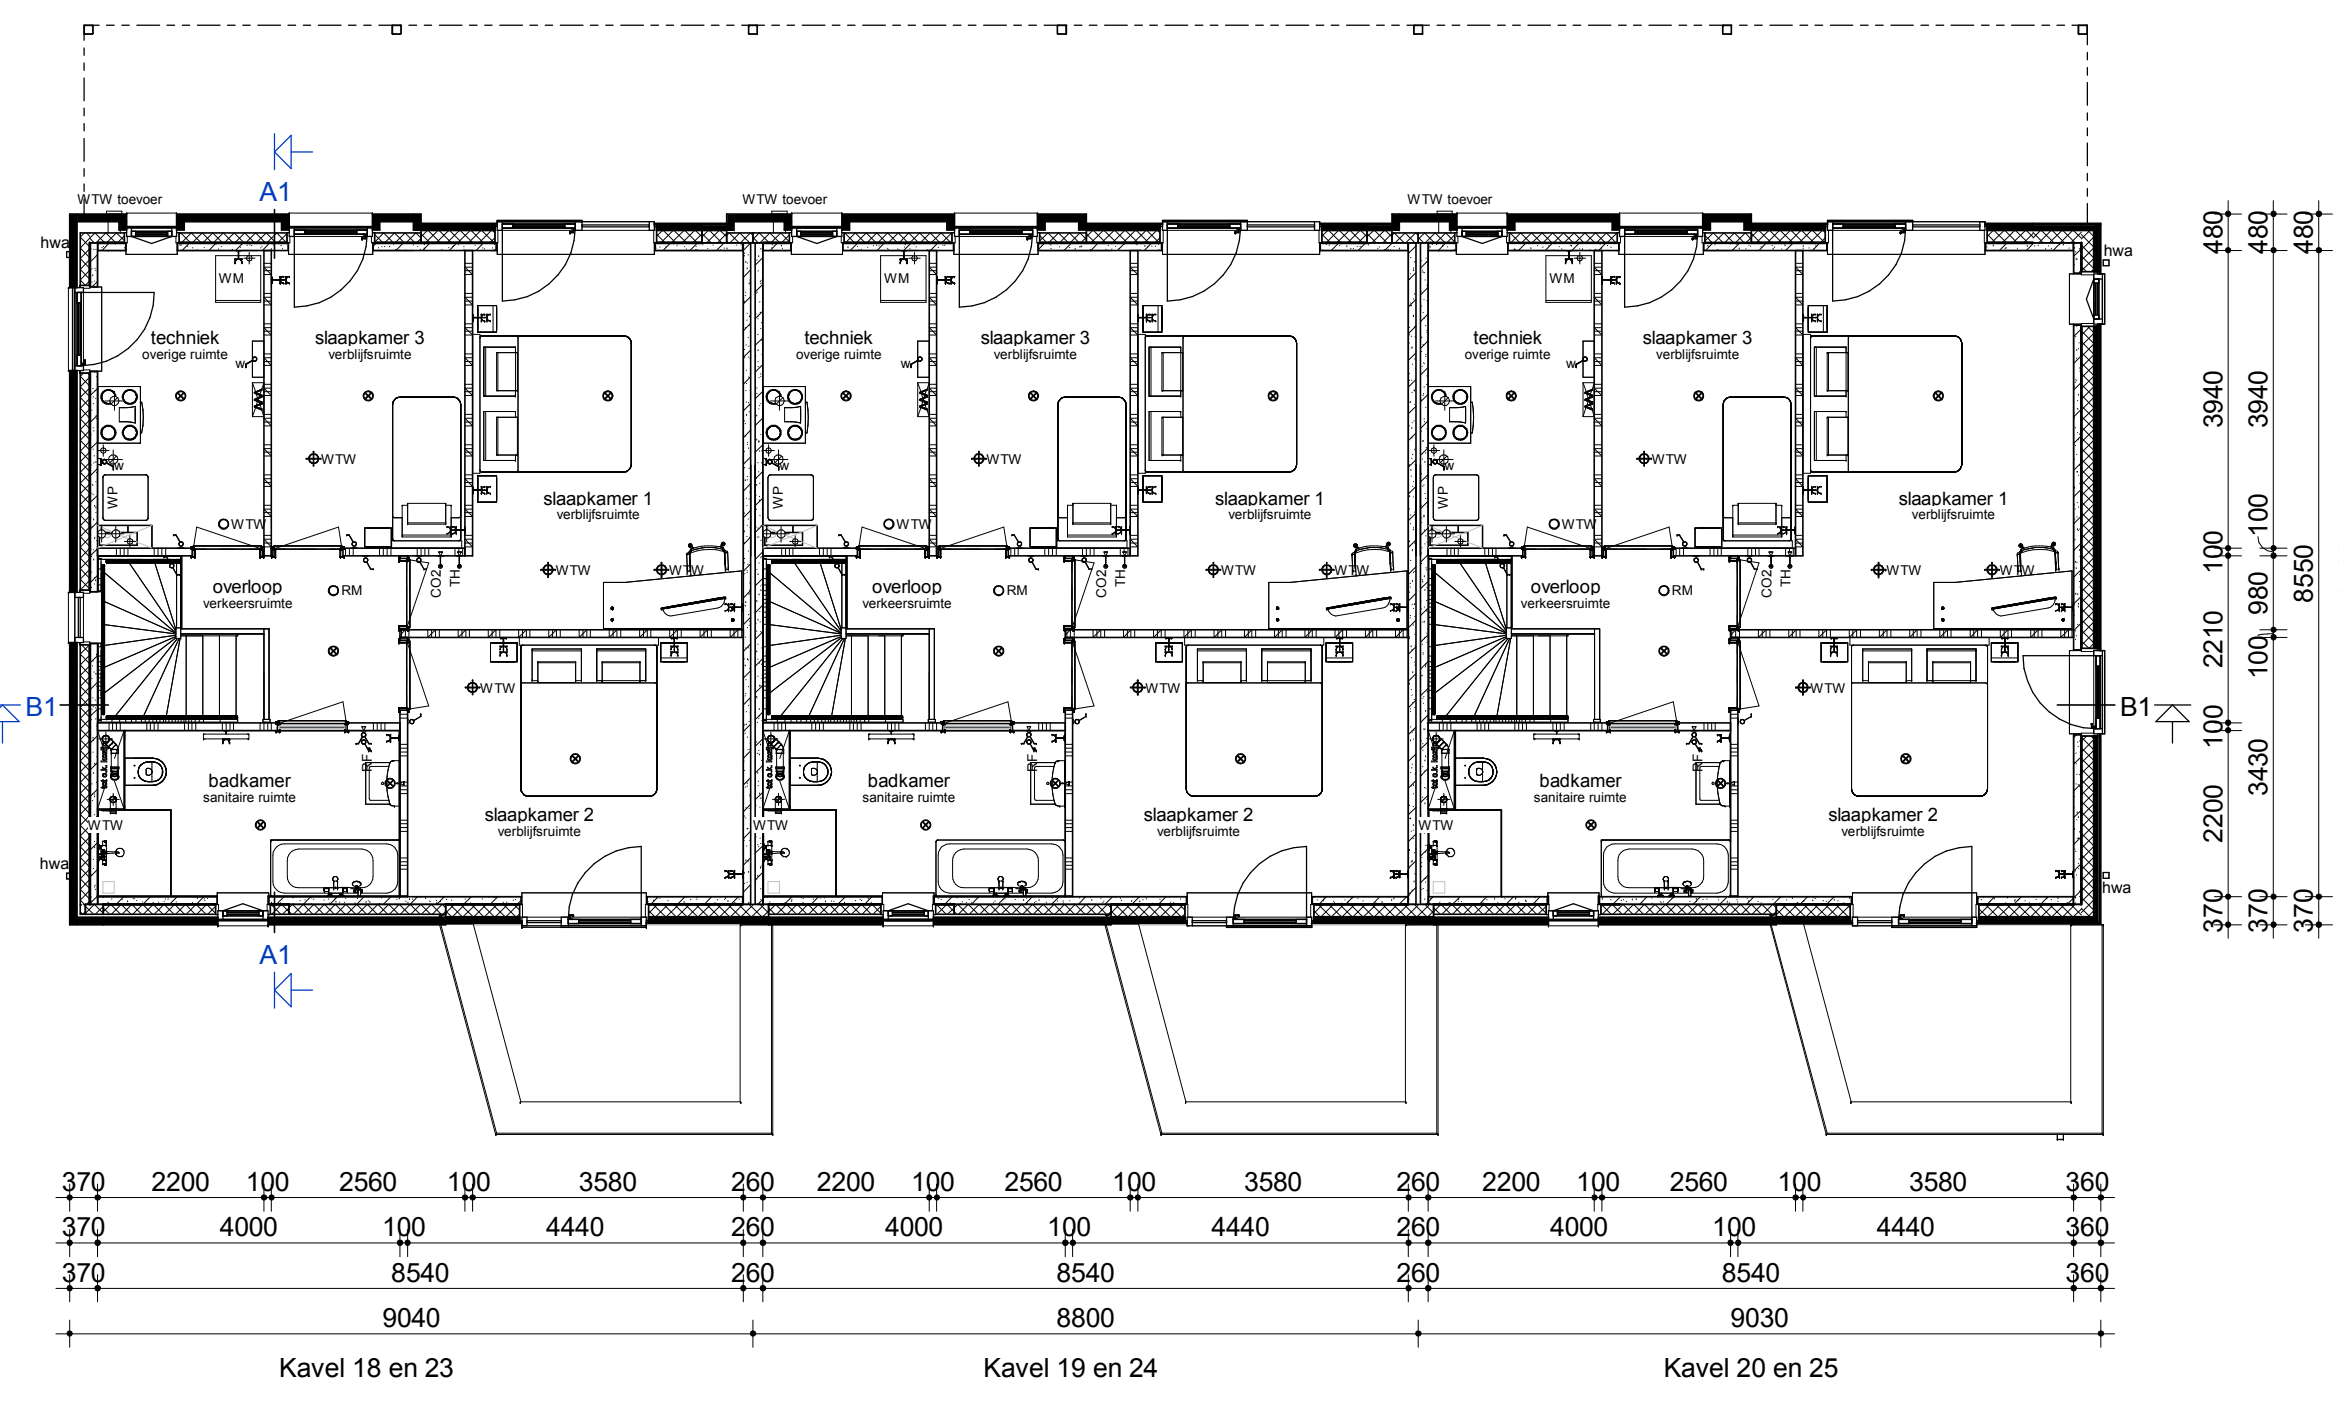

Verdieping

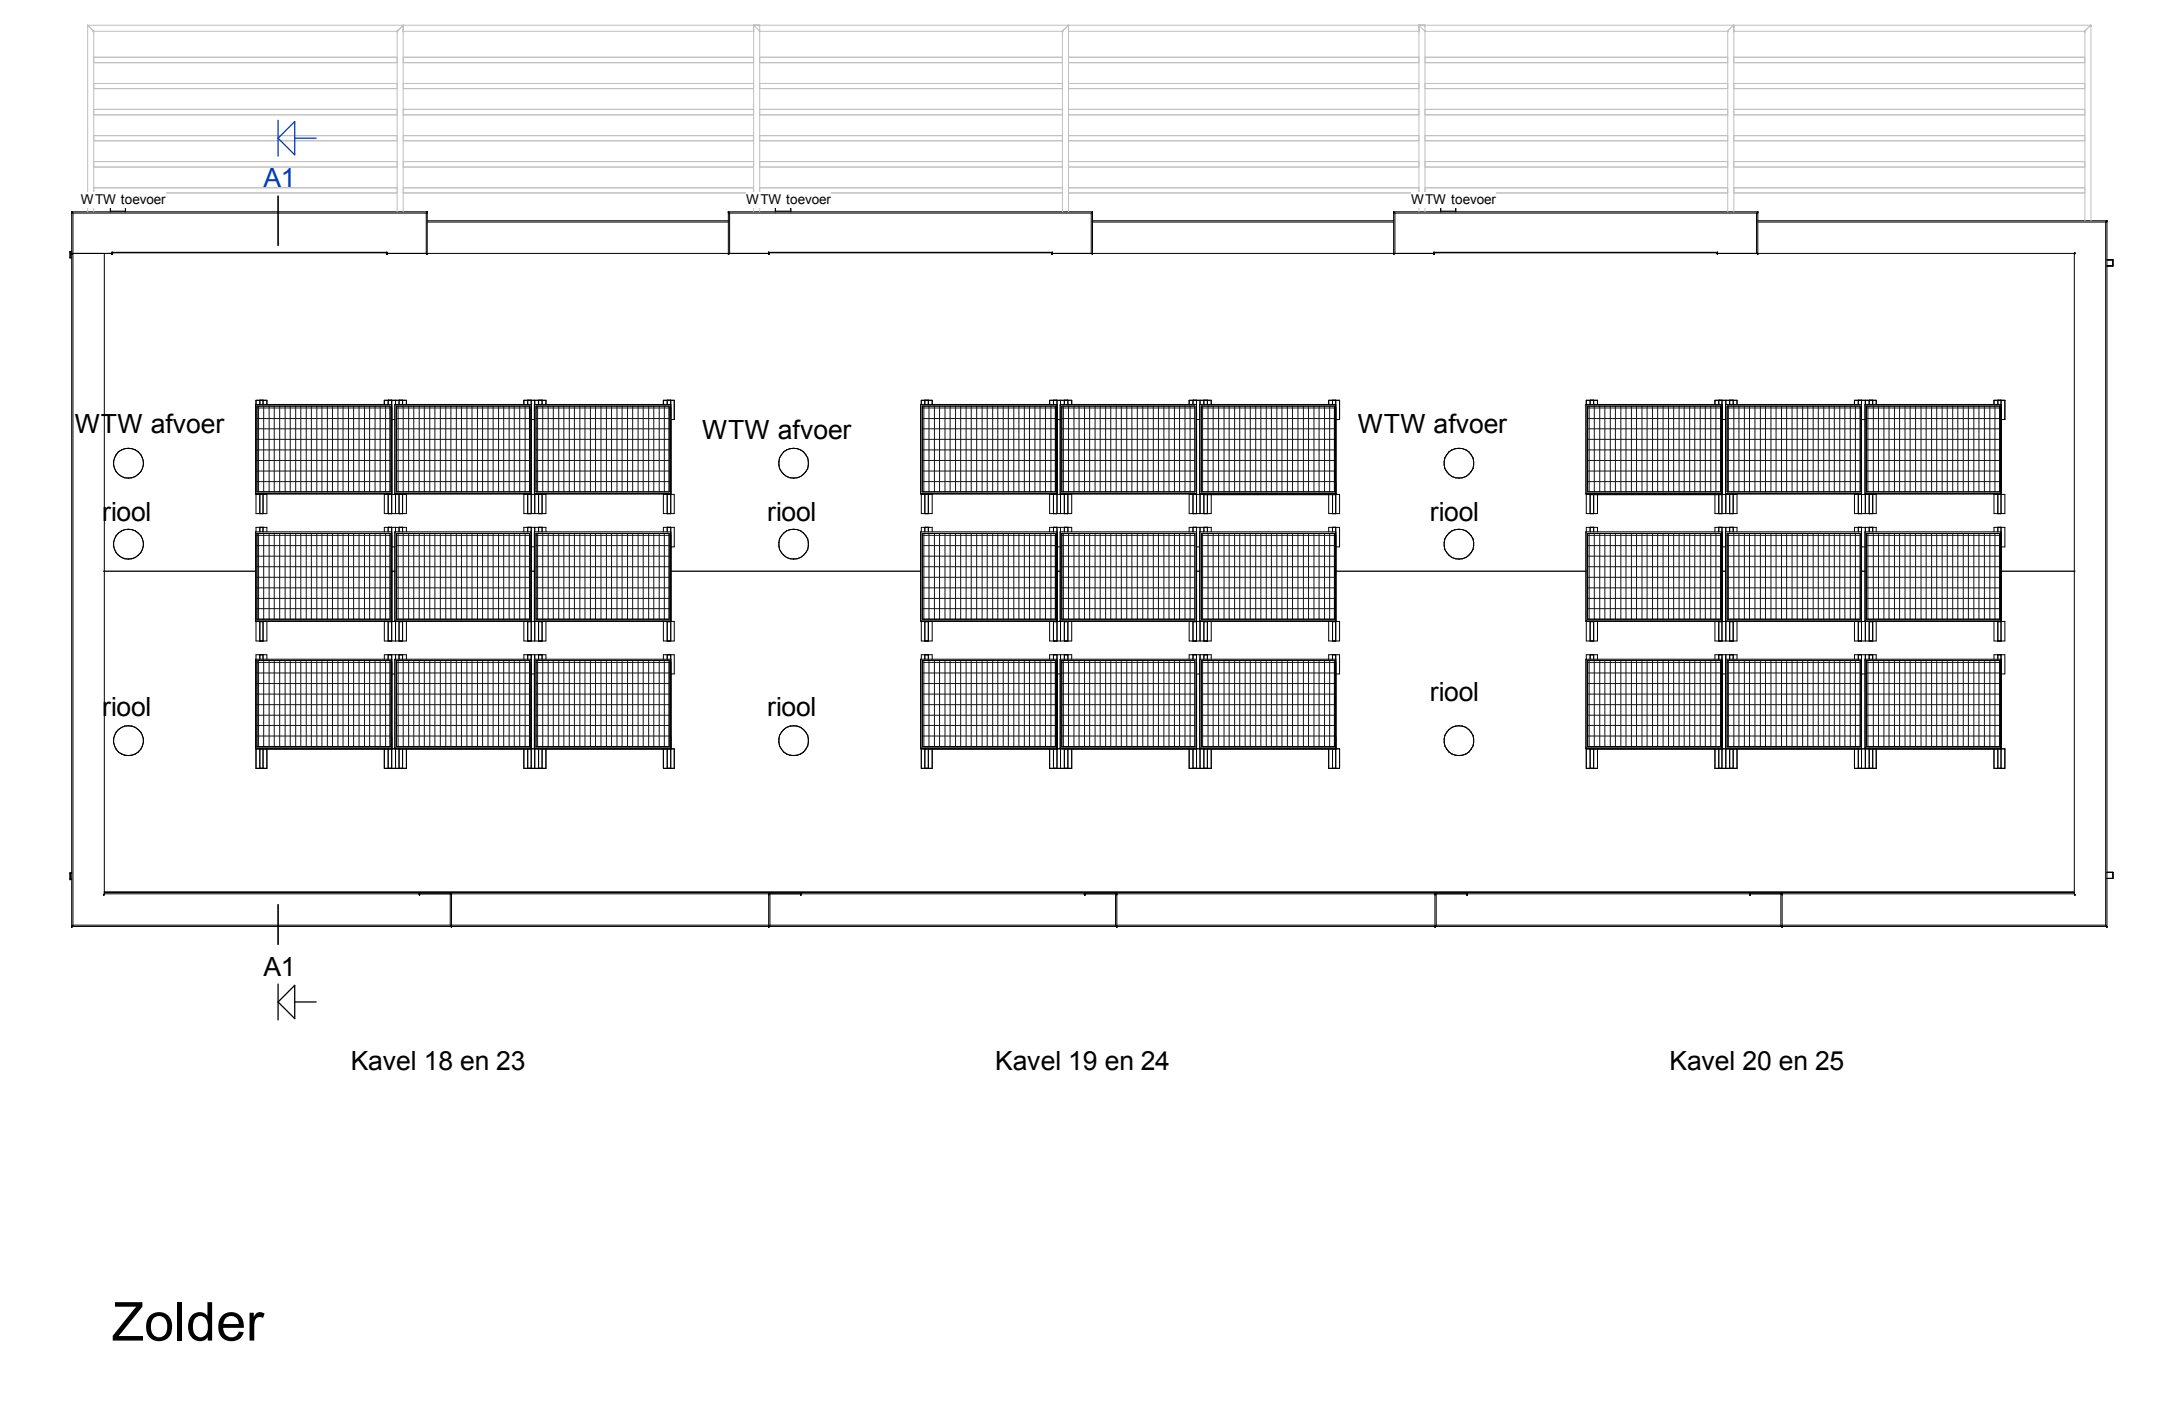


Zolder

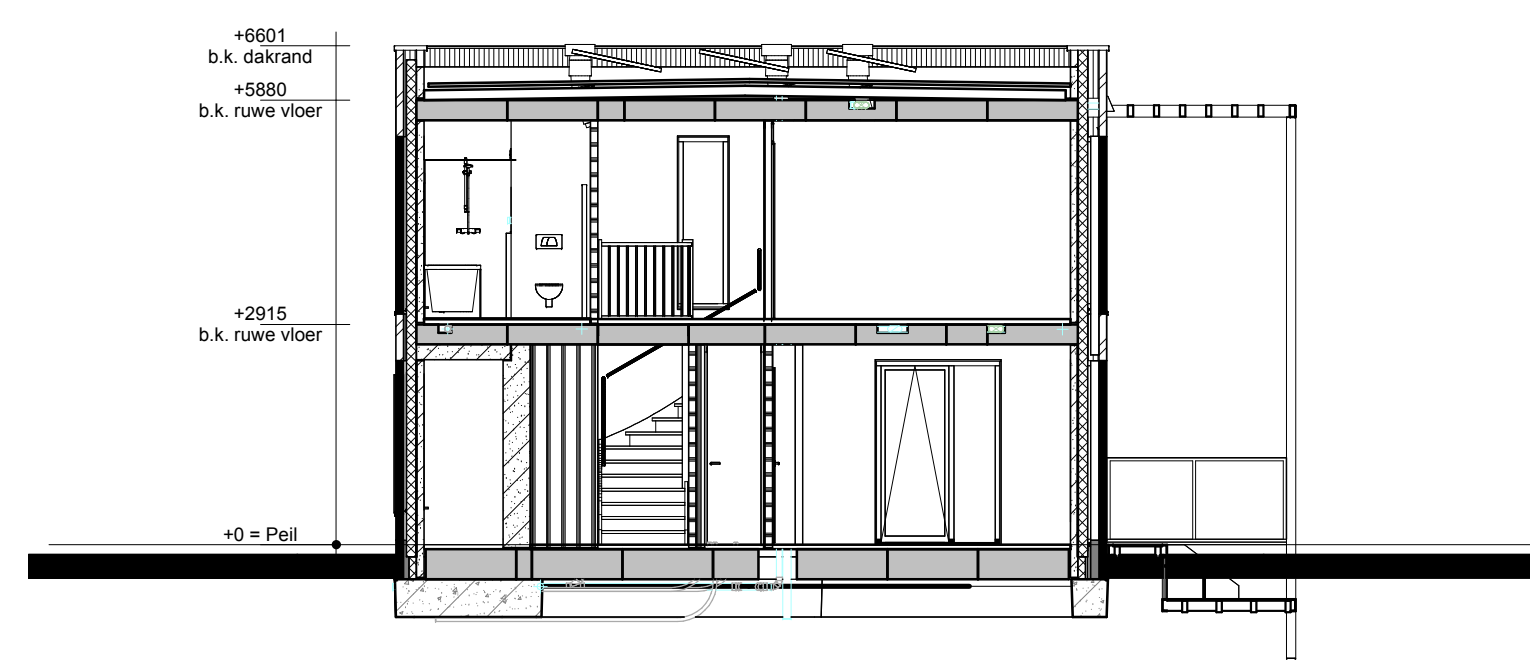

Doorsnede A1-A1

Renvooi

- | | | | |
|---|--|---|---|
| — | Metselwerk | ∩ | Eenkele schakelaar |
| ▨ | Isolatie | ∩ | Dubbele schakelaar |
| ▨ | Betonnen wand | ∩ | Wisselschakelaar |
| ▨ | Kalkzandsteen wand | ∩ | Standen schakelaar t.b.v. ventilatiesysteem |
| ▨ | Lichte scheidingswand | ∩ | Eenkele wandcontactdoos met randaarde |
| ▨ | Dragend knieschot incl. afneembaar paneel t.p.v. kruis | ∩ | Dubbele wandcontactdoos geaard (boven elkaar) |
| ▨ | Vloerverwarmingverdelers | ∩ | Dubbele wandcontactdoos geaard (naast elkaar) |
| ○ | WTW box | ⊙ | Plafondlichtpunt |
| □ | Warmtepomp | ⊙ | Wandlichtpunt |
| ⚡ | Omvormer t.b.v. PV-panelen | ⊙ | ORM Rockwelder |
| ⚡ | Meterkast | ⊙ | WTW retourventiel |
| ⊙ | Kruipruimte | ⊙ | WTW inblaasventiel |
| ⊙ | Opstelplaats wasmachine | ⊙ | WTW retourventiel wand |
| ⊙ | Radiator | ⊙ | Thermostaat |
| | | ⊙ | Thermostaatleiding |
| | | ⊙ | Loze leiding |
| | | ⊙ | Bedrukker |
| | | ⊙ | CO2 bedieningspaneel |
| | | ⊙ | Aansluitpunt t.b.v. kabel |
| | | ⊙ | Hemelwaterafvoer |

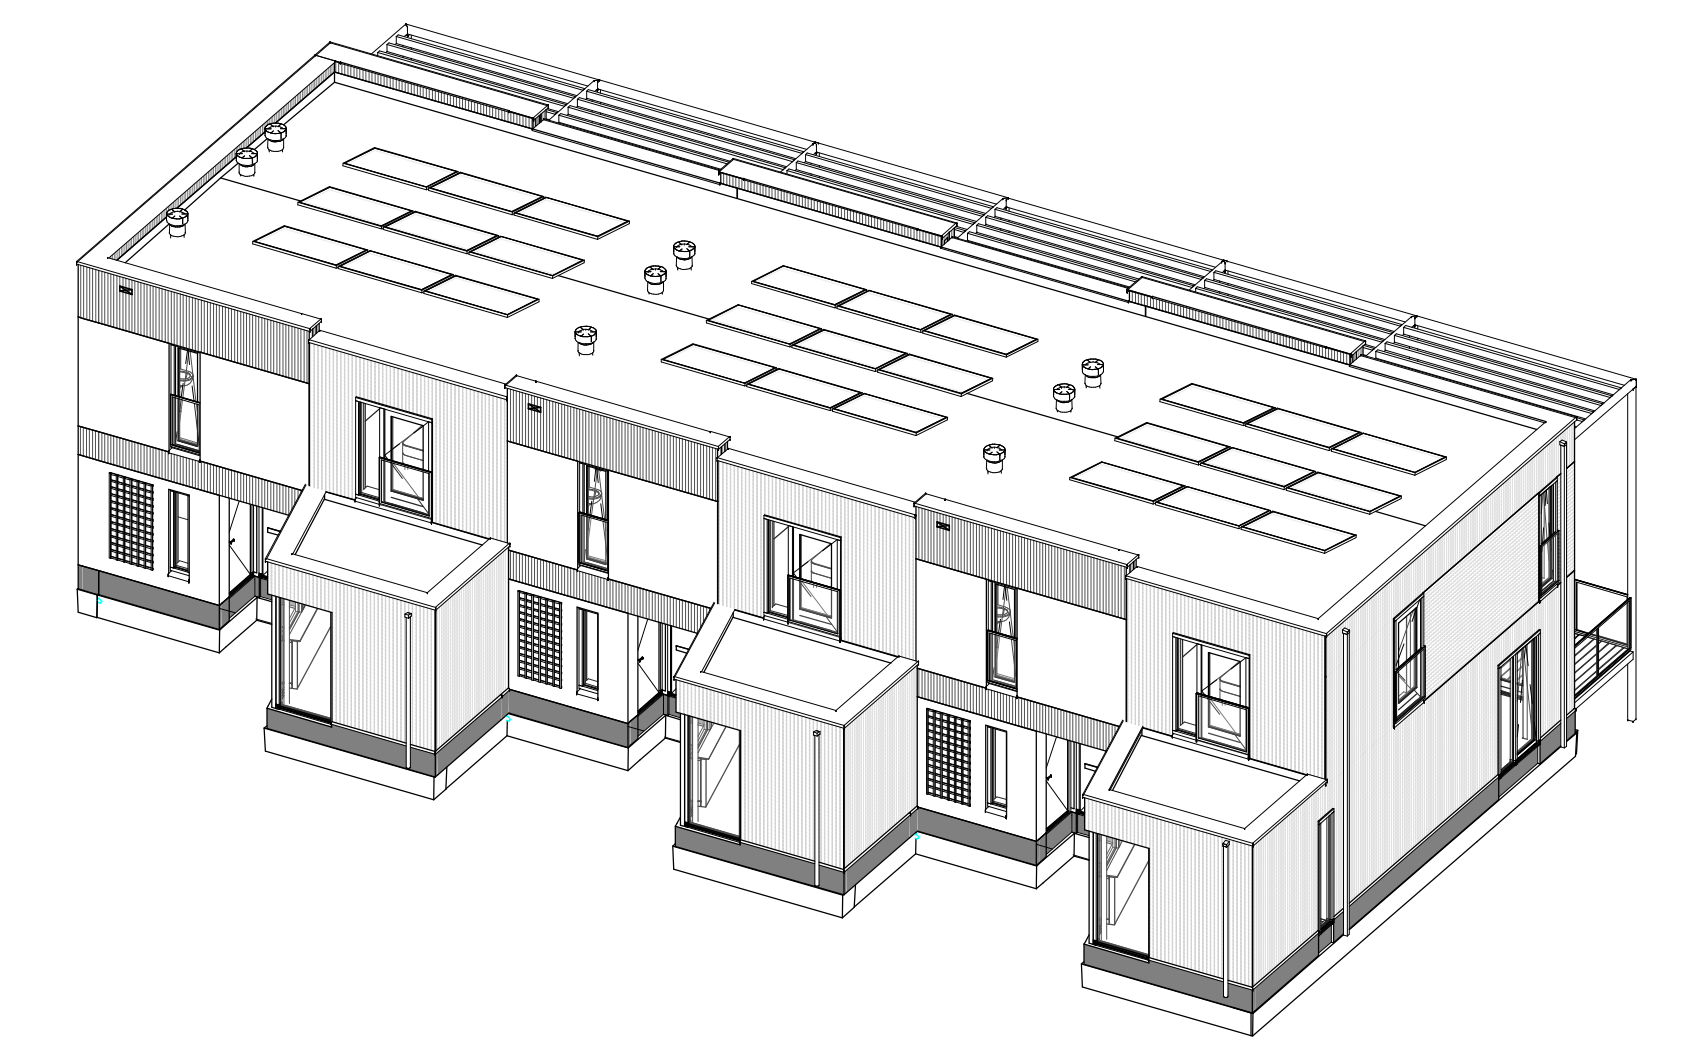

opdrachtgever/ gebruiker		titel / doc. nr.	
Bouwconcept		project	
		8 waterwoningen In het plan "Parels aan het Groen" te Rijswijk	
		opdrachtgever Bouwbedrijf Roosdom Tijhuis b.v.	
		onderdeel Verkooptekening kav 18-20 en 23-25	
		architect KOW architecten	
datum 12-06-2024		sch. nr. V-01a	
sch. nr. 1:100		tekening 5433	