




Vorgevel


Rechter zijgevel

Achtergevel


Linker zijgevel

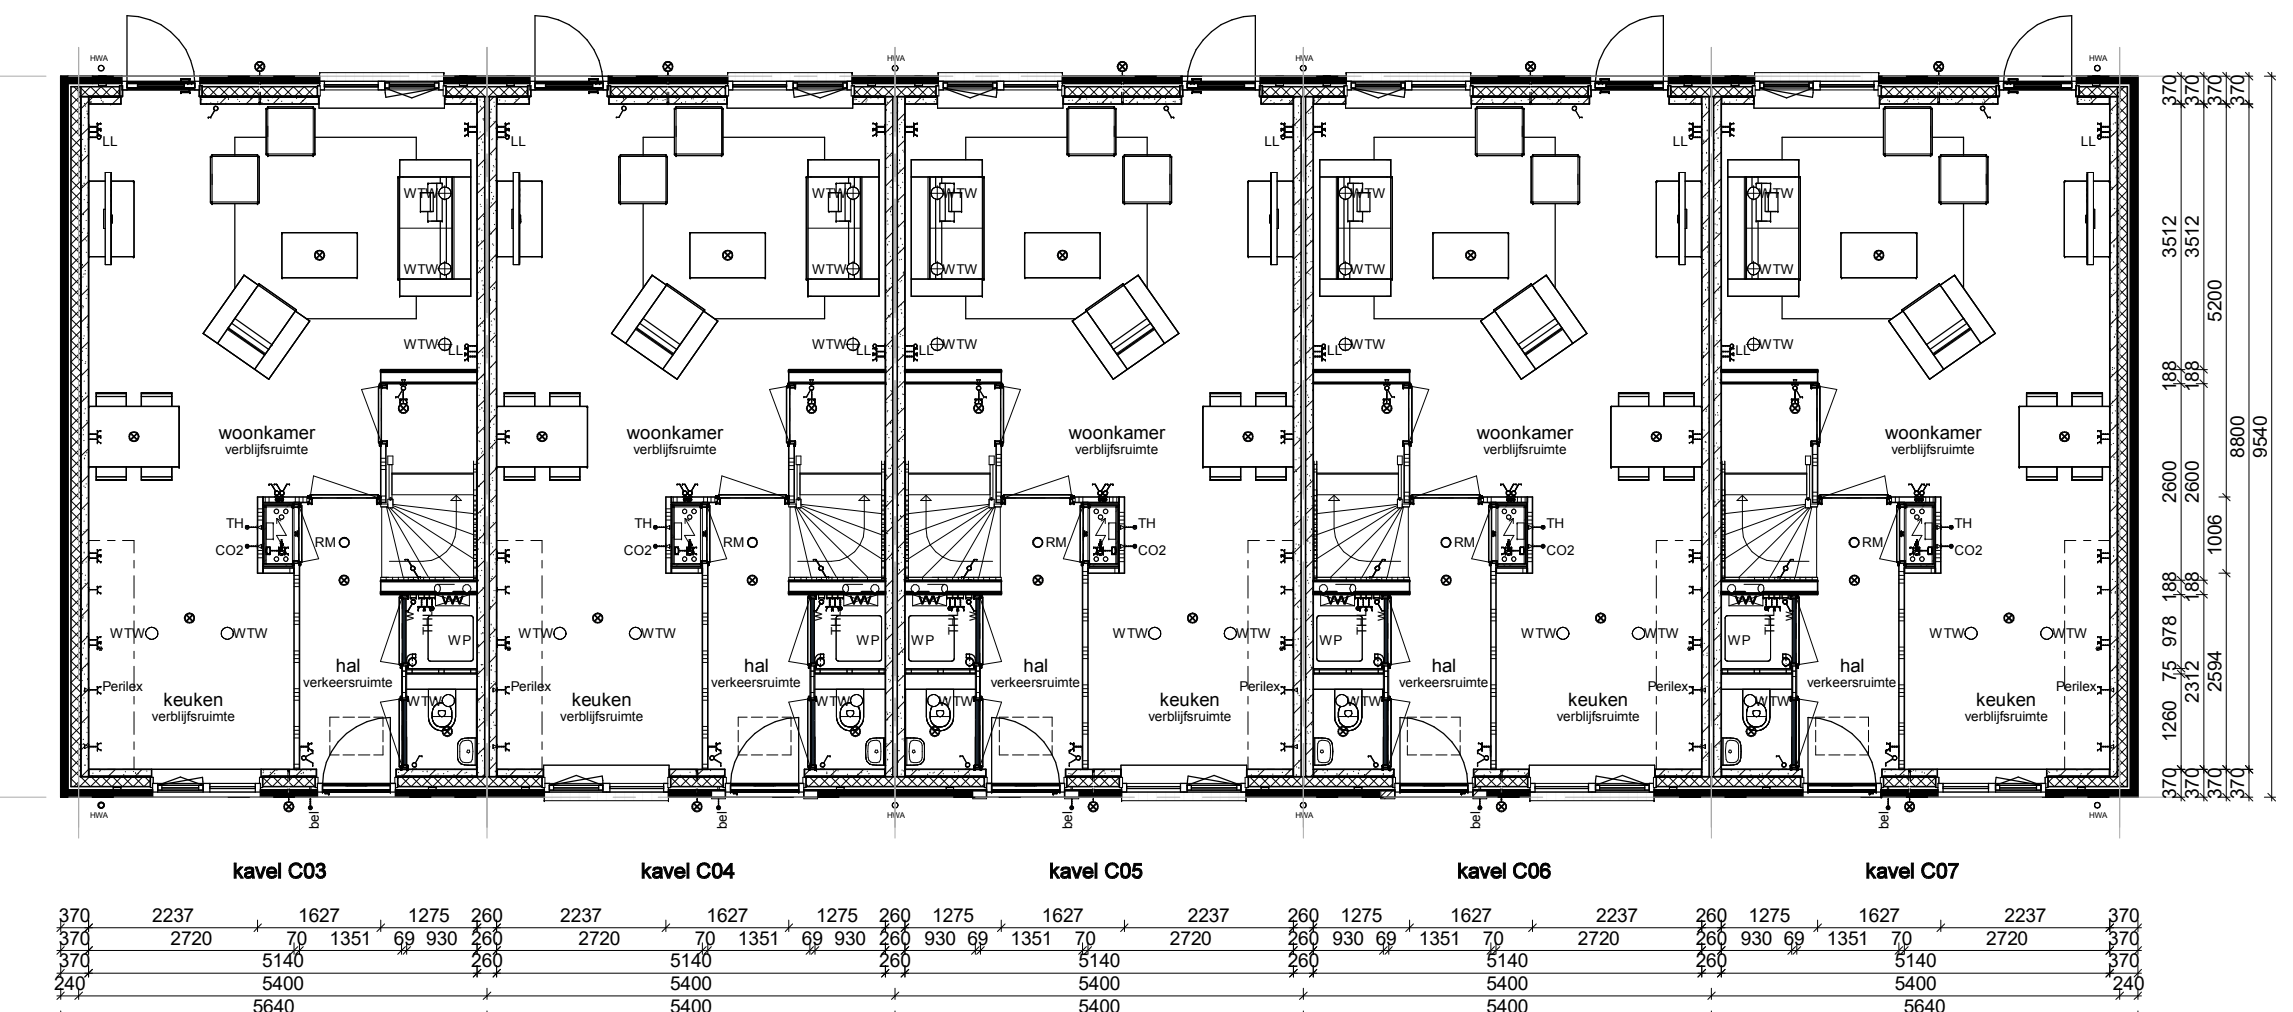


Begane grond

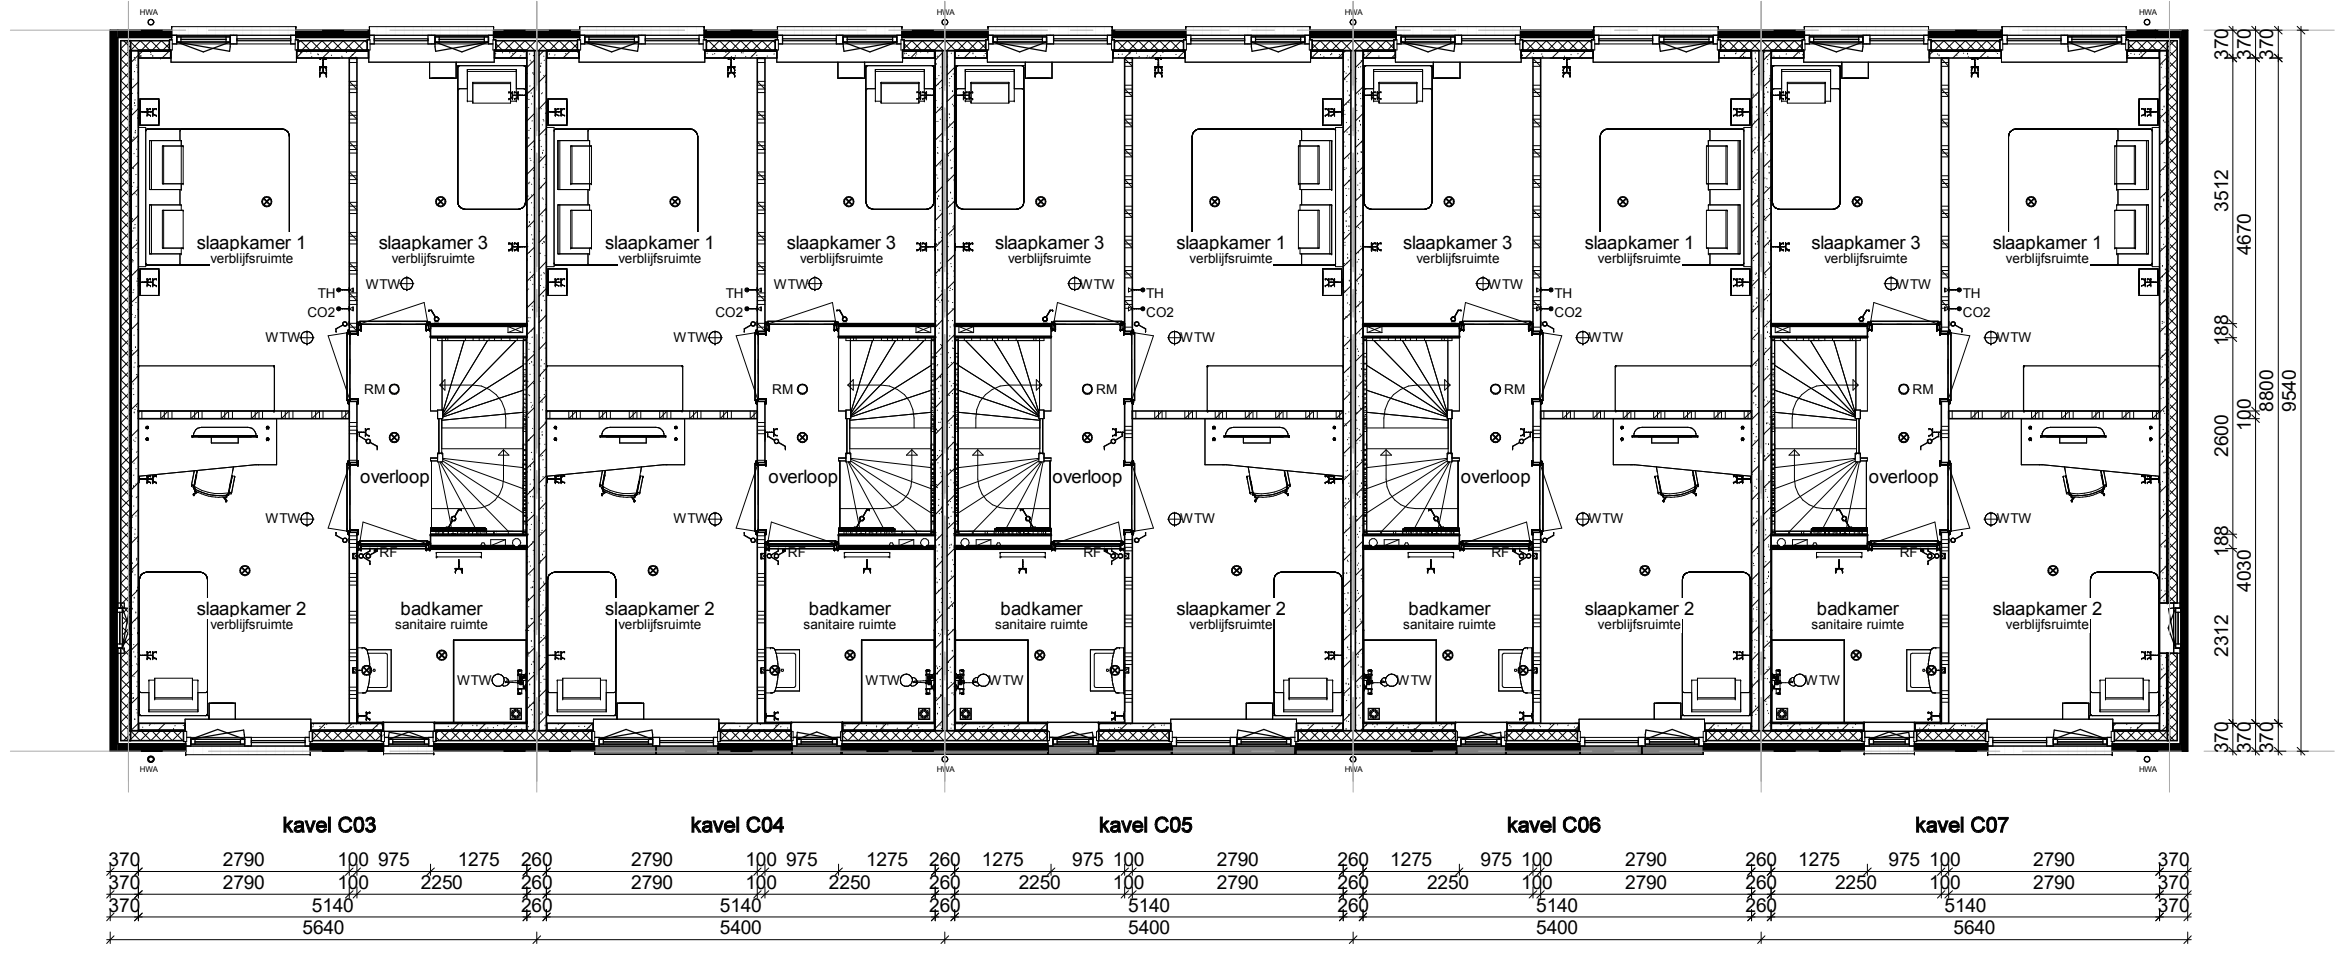

Verdieping

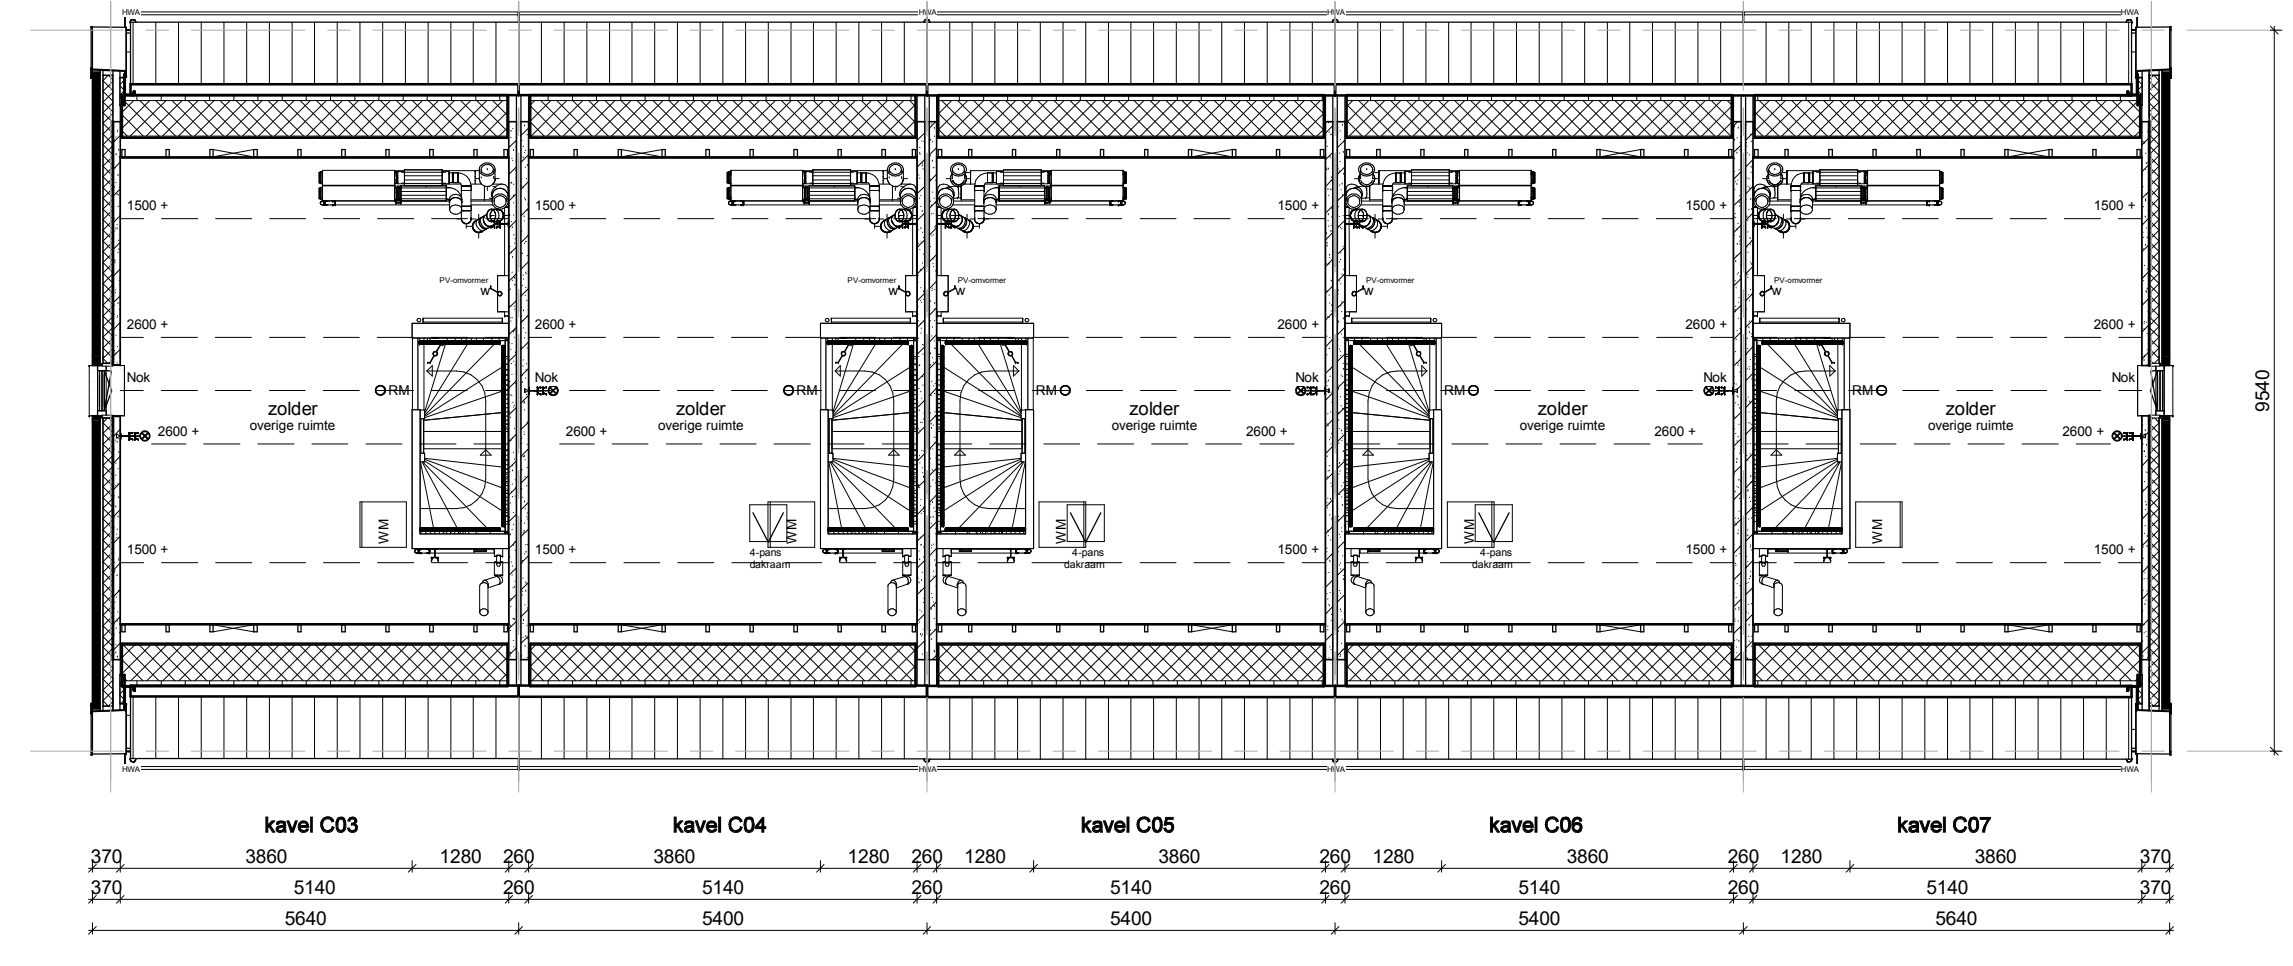


Zolder

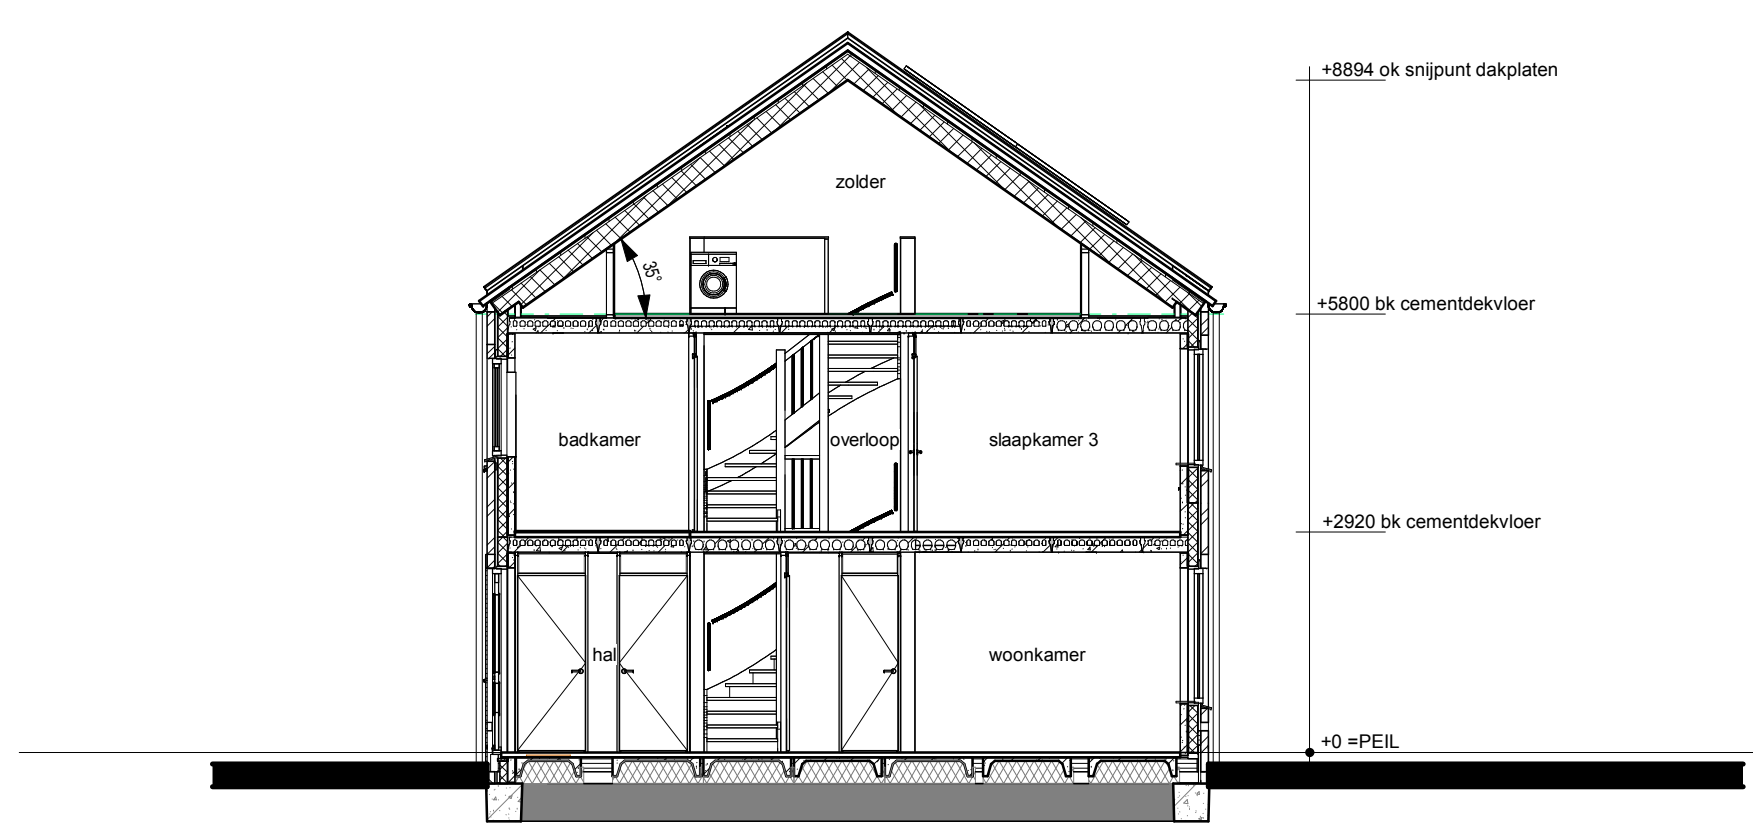

Doorsnede A-A

RENVOOI

- Metselwerk
- Isolatie
- Betonnen wand
- Kalkzandsteen wand
- Lichte scheidingswand
- Dragend knieschot
- Ind. afneembaar paneel tpv kruis
- Vloerverwarmingverdelers
- WTW box
- WP Warmtepomp
- Omvormer t.b.v. PV-panelen
- Meterkast
- Kruipruimte
- WM Opstelplaats wasmachine
- Elektrische Radiator
- W Werkshakelaar
- Enkele schakelaar
- Dubbele schakelaar
- Wisselschakelaar
- Standen schakelaar t.b.v. ventilatiesysteem
- Enkele wandcontactdoos met randaarde
- Dubbele wandcontactdoos geaard (boven elkaar)
- Dubbele wandcontactdoos geaard (naast elkaar)
- Wandlichtpunt
- Rookmelder
- WTW retourventiel
- WTW inblaasventiel
- WTW retourventiel wand
- TH Thermostaat
- THL Thermostaatleiding
- LL Loze leiding
- Bel Beldrukker
- CO2 CO2 bedieningspaneel
- HWA Hemelwaterafvoer

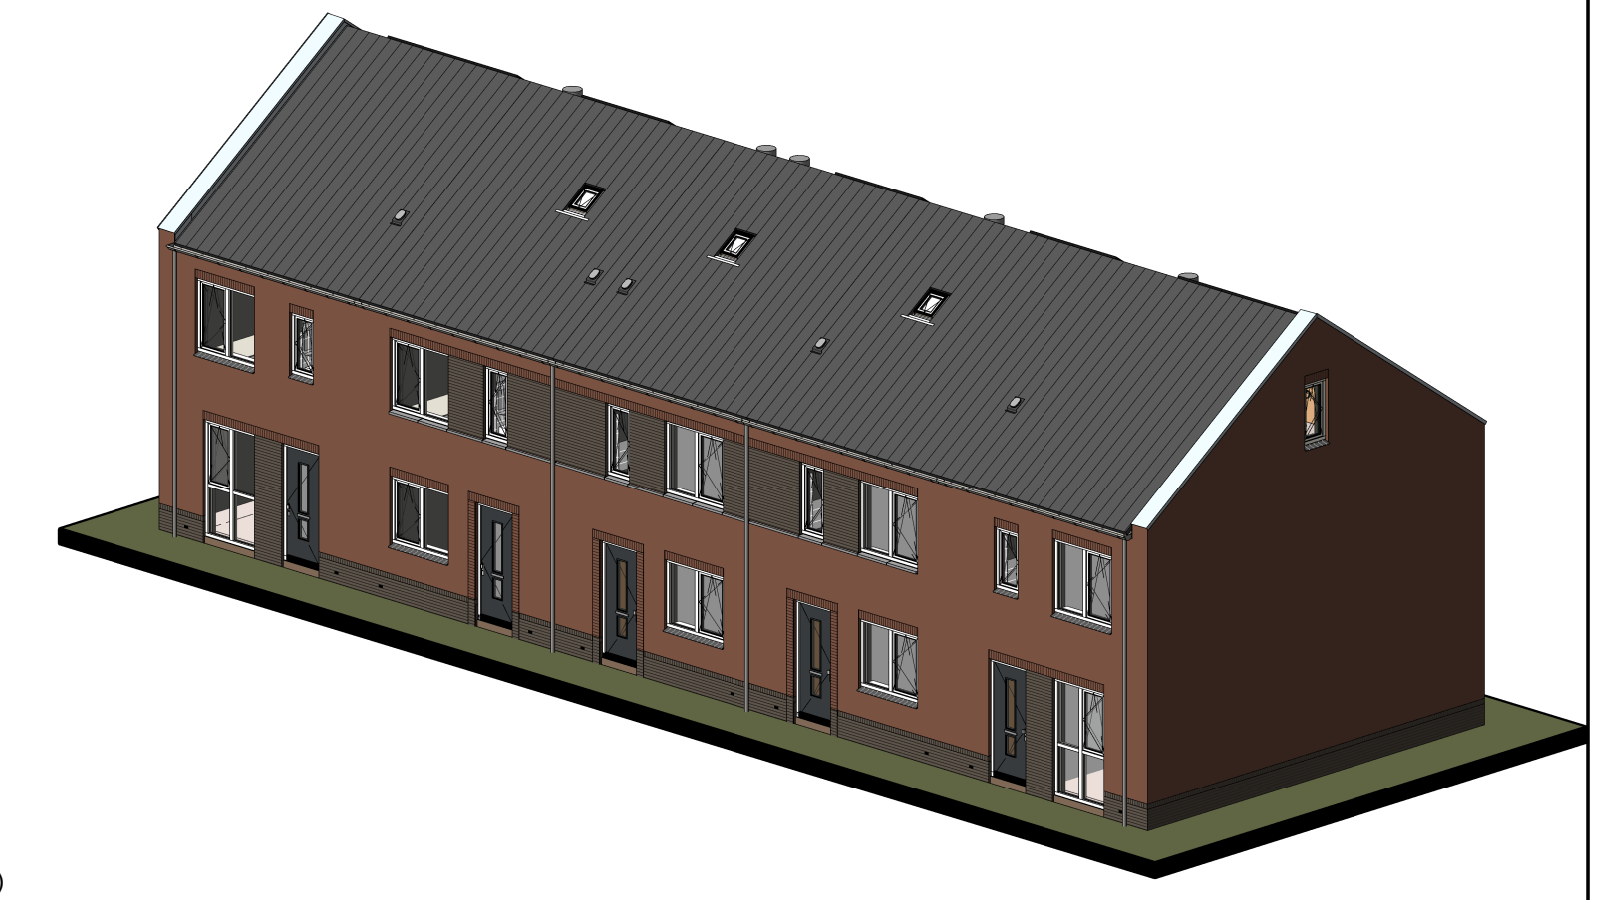

opmetting/vergevoerschema		1:100	
Bouwconcept:		10 eengezinswoningen Woningmodel "Tairijck" In het plan "Möllincksvaart fase 3.2" Bergentheim	
IDENTIS DOOR ROOSDOM TIJHUIS		opdrachtgever: Bouwbedrijf Roosdom Tijhuis B.V.	
RoosdomTijhuis		verkooptekening kavel C03-C07	
ontwerp:	Msc. B. Nijland	schaal:	1:100
getekend:	03-07-2024	tek. nr.:	V-01a
getekend:		werk nr.:	6483