


Voorgevel


Rechter zijgevel

Achtergevel


Linker zijgevel

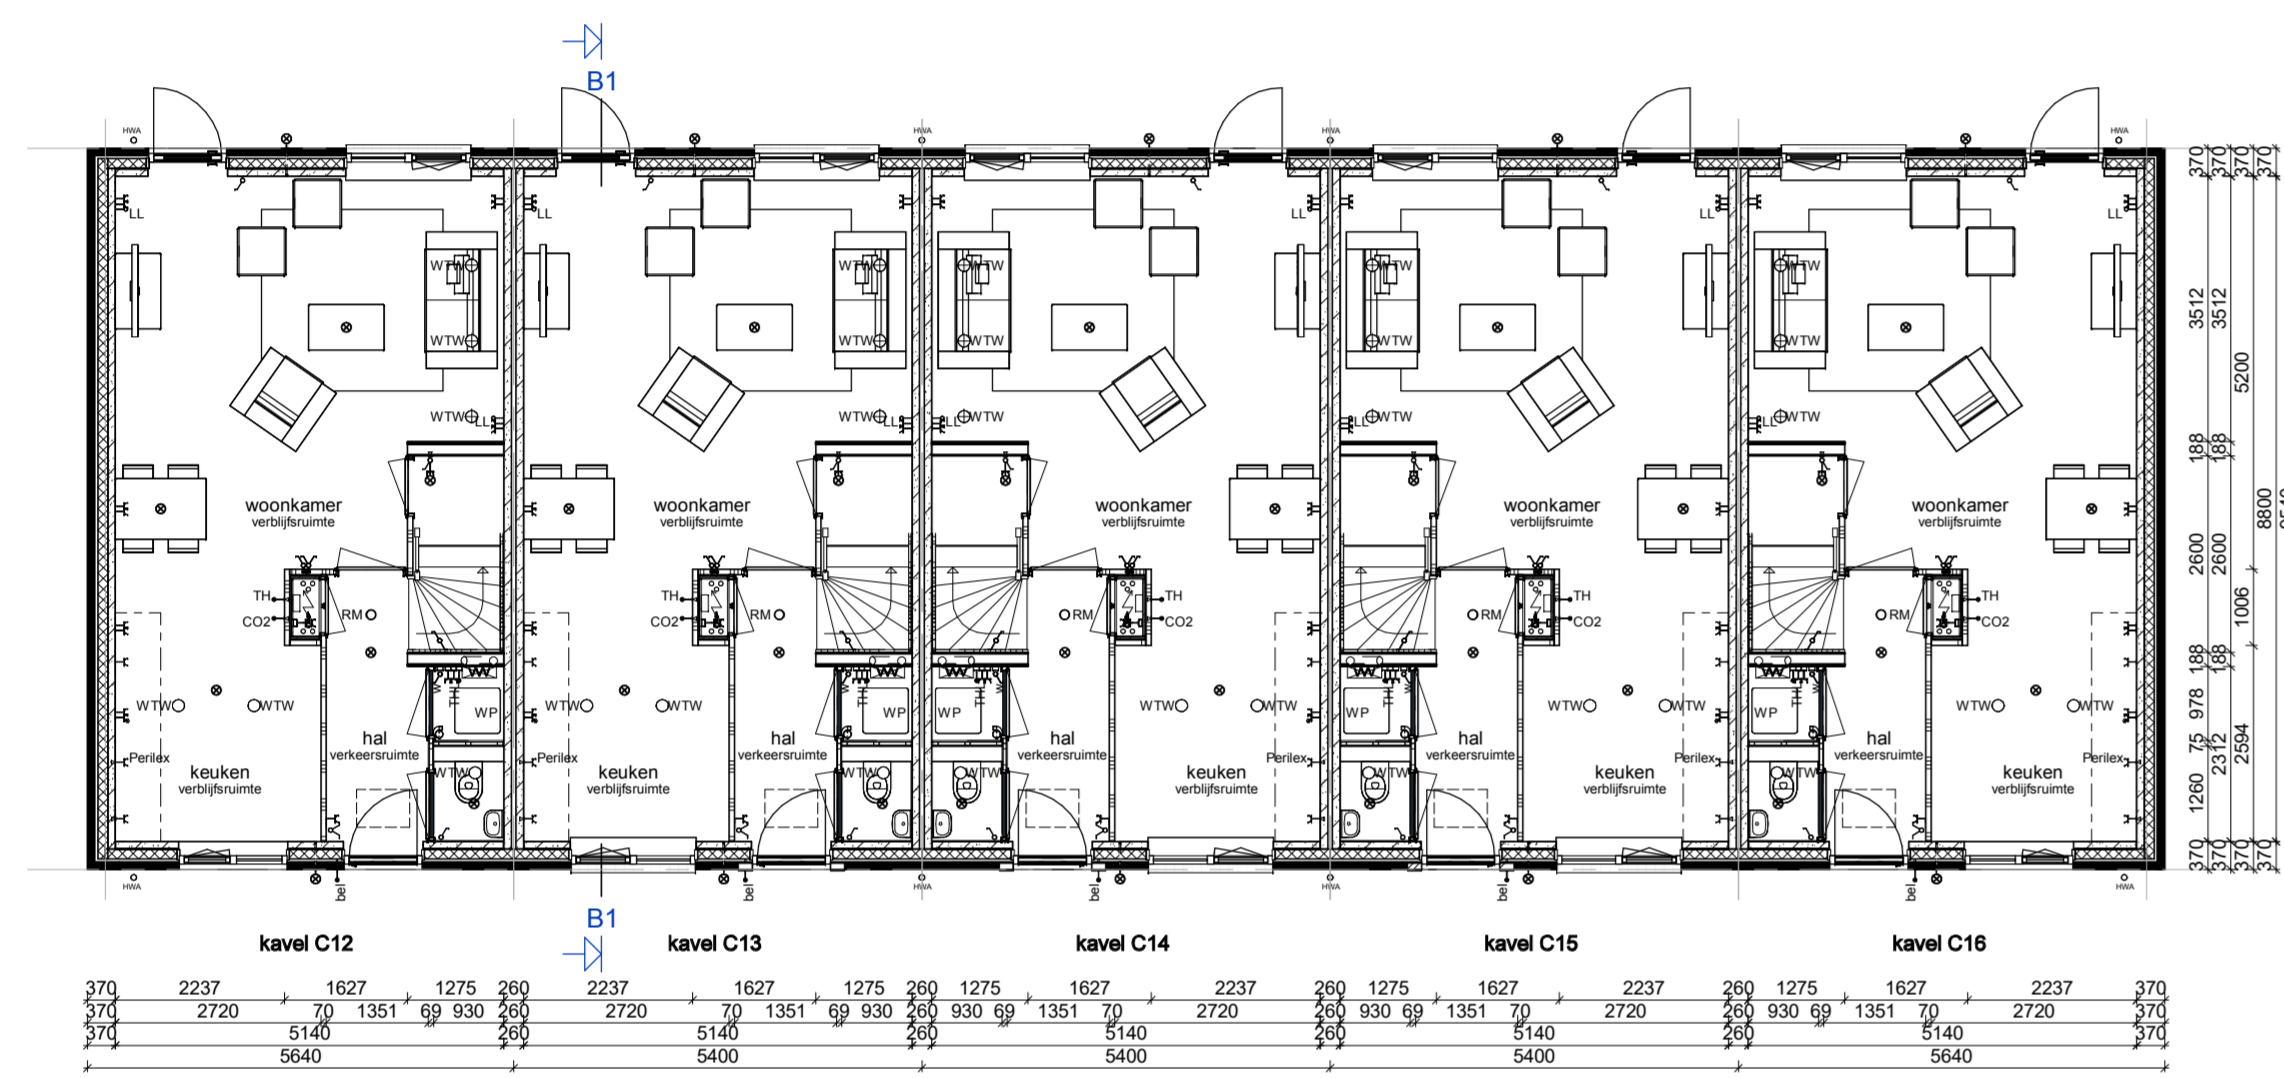


Begane grond

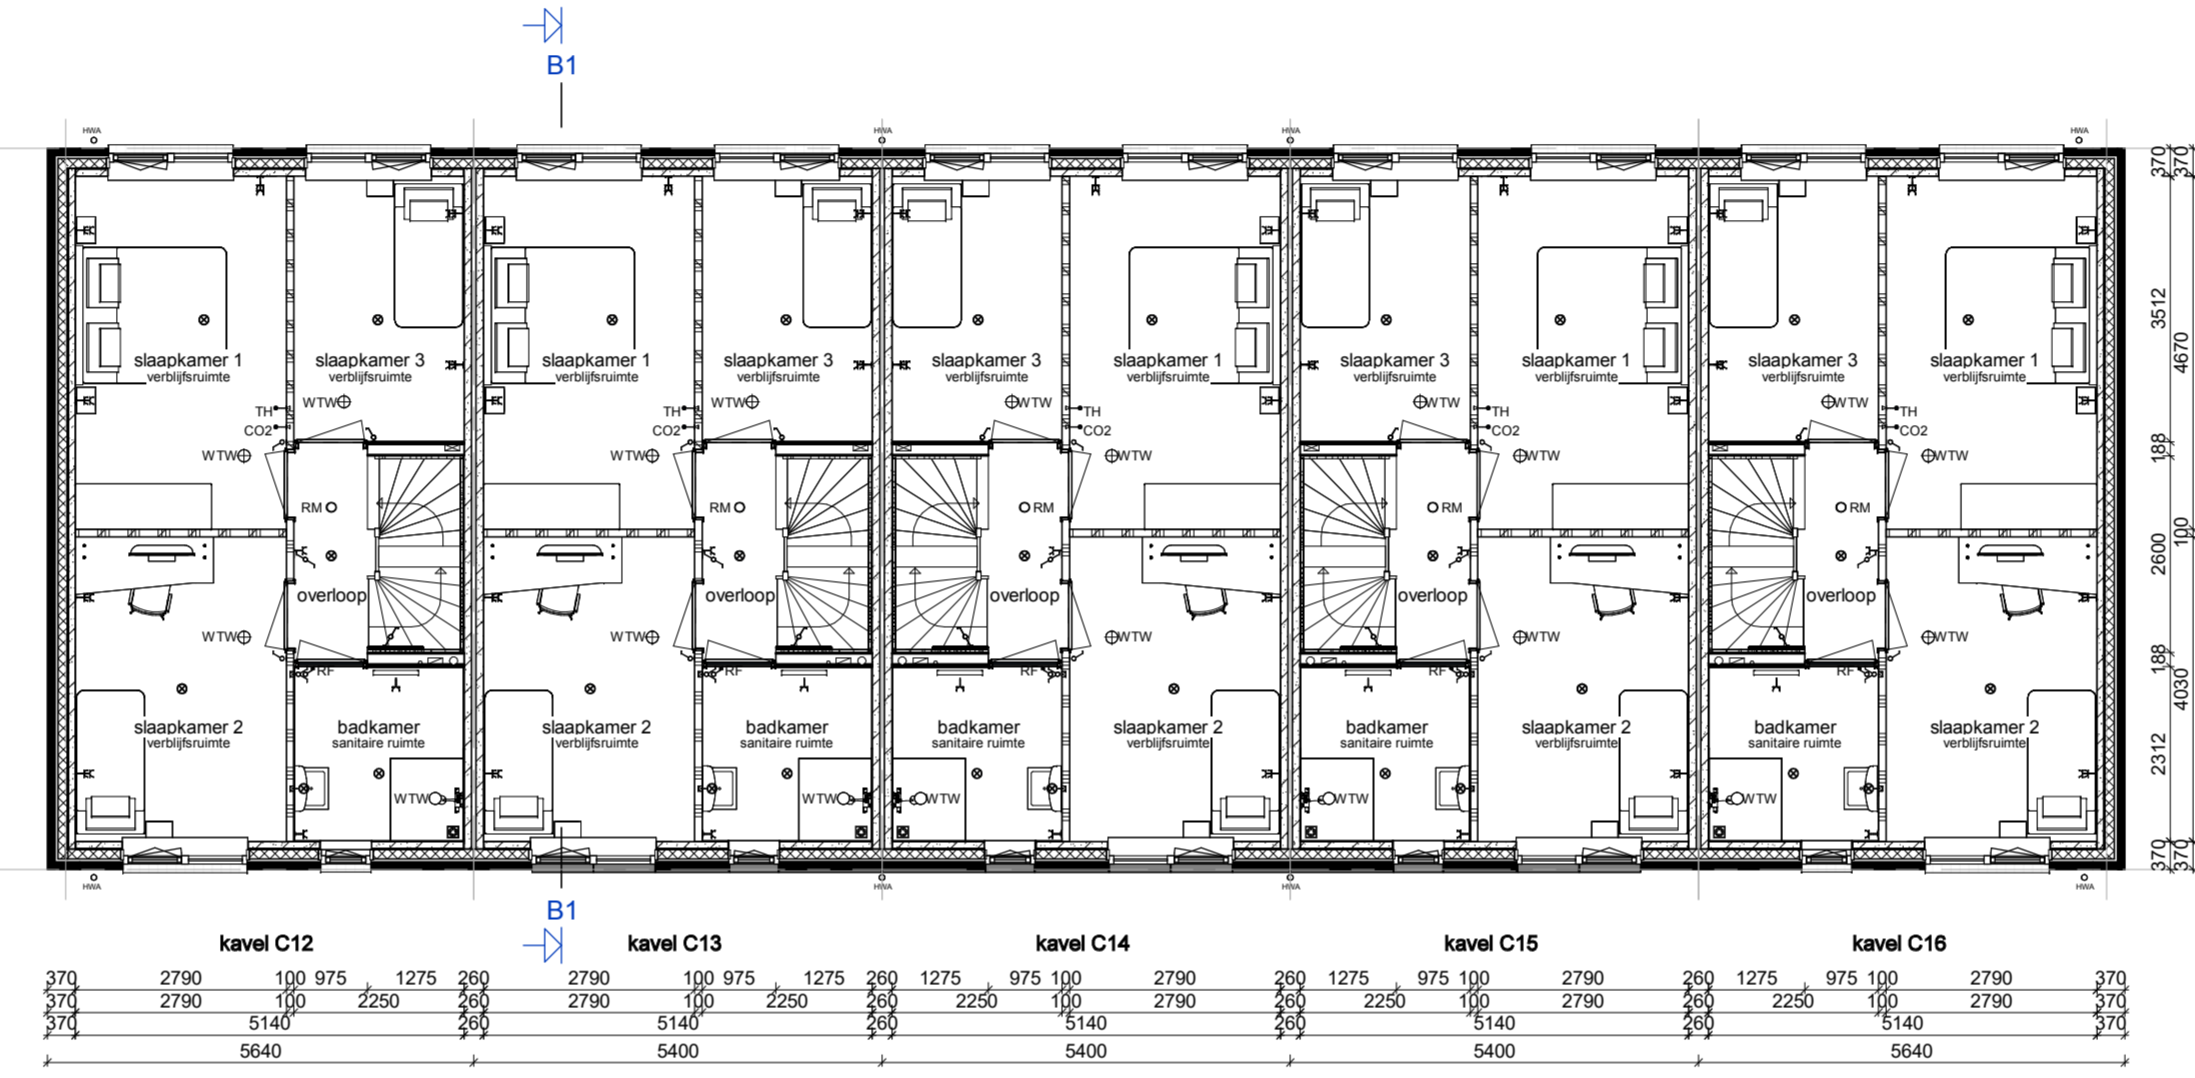

Verdieping

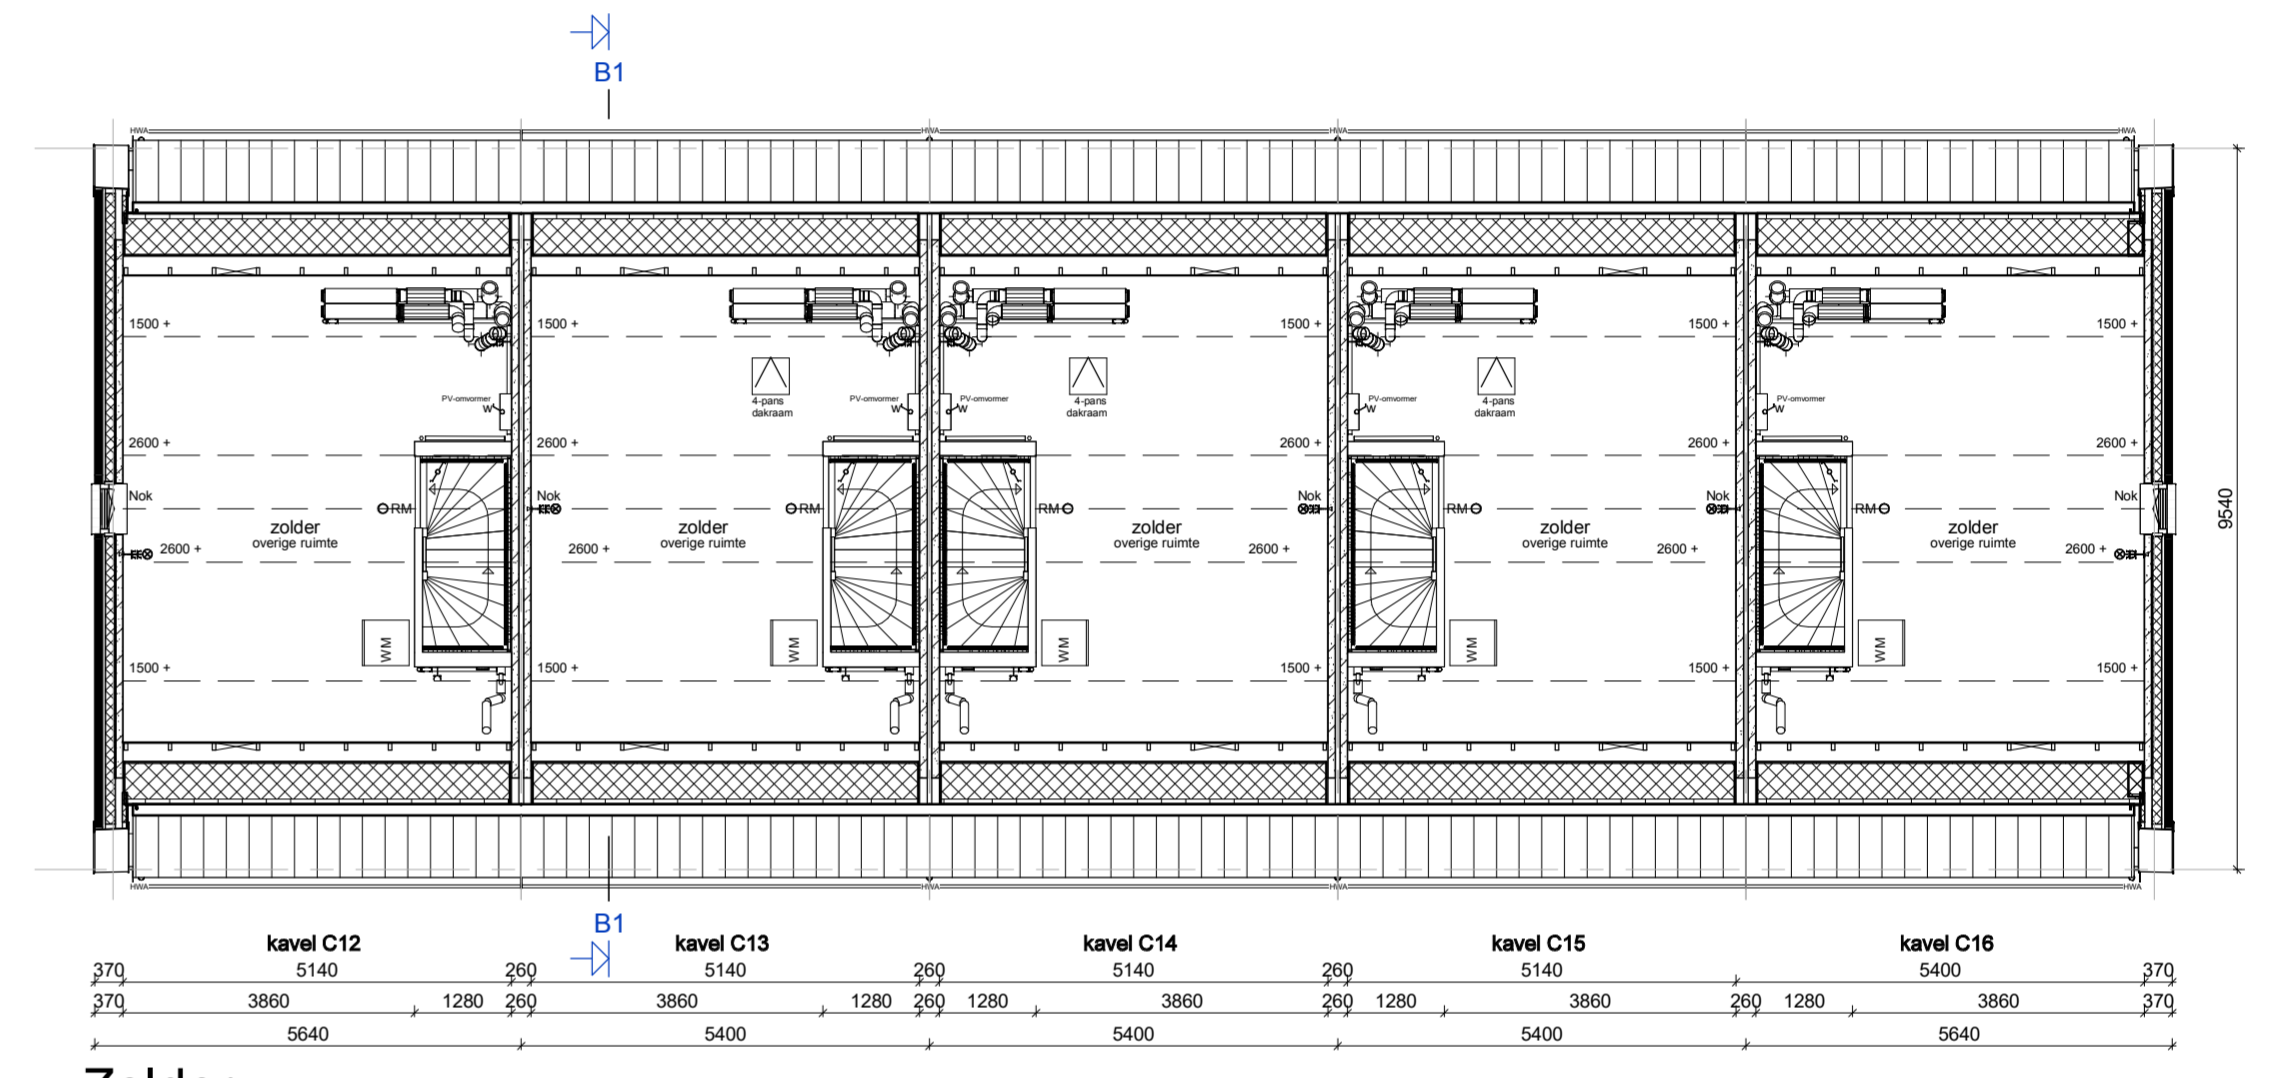

Zolder

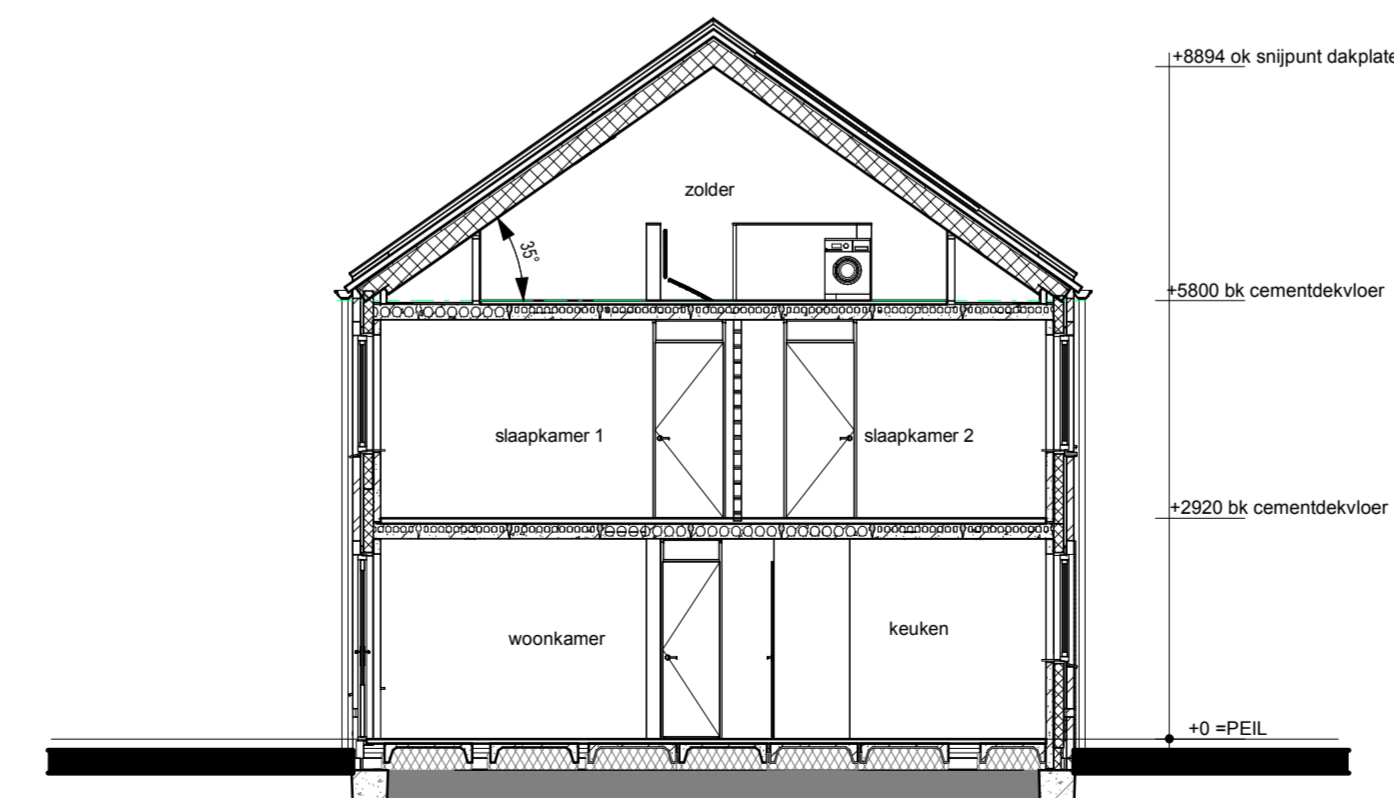

Doorsnede A-A

RENVOOI

- Metselwerk
- Isolatie
- Betonnen wand
- Kalkzandsteen wand
- Lichte scheidingwand
- Dragend knieschot incl. afneembaar paneel 'pv kruis
- Vloerverwarmingverdelers
- WTW box
- Warmtepomp
- Omvormer Lb.v. PV-panelen
- Meterkast
- Kruipruimte
- Opstelplaats wasmachine
- Elektrische Radiator
- Werkshakelaar
- Enkele schakelaar
- Dubbele schakelaar
- Wisselschakelaar
- Standen schakelaar Lb.v. ventilatiesysteem
- Enkele wandcontactdoos met randaarde
- Dubbele wandcontactdoos geaard (boven elkaar)
- Dubbele wandcontactdoos geaard (naast elkaar)
- Plafondlichtpunt
- Wandlichtpunt
- Rookmelder
- WTW retourventiel
- WTW inblaasventiel
- WTW retourventiel wand
- Thermostaat
- Thermostaatleiding
- Loze leiding
- Beldrukker
- CO2 bedieningspaneel
- Hemelwaterafvoer



opmerkingen/ geconcreet		no. tel. e.m. constructie afdeling	
Bouwconcept:		project:	
IDENTIS DOOR ROOSDOM TIJHUIS		10 eengezinswoningen Woningmodel "Tairjick" In het plan "Möllincksvaart fase 3.2" Bergentheim	
opdrachtgever:		Bouwbedrijf Roosdom Tijhuis B.V.	
onderdeel:		Verkooptekening kavel C12-C16	
ontwerp:	Msc. B. Nijland	schaal:	1:100
getekend:	03-07-2024	tek. nr.:	V-02a
getekend:		werk nr.:	6483