

Kavel 46

Kavel 47

Kavel 46

Kavel 47

Kavel 46










Kavel 47

Voorgevel

Linker zijgevel

Achtergevel



Rechter zijgevel

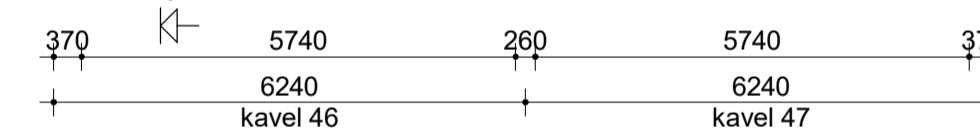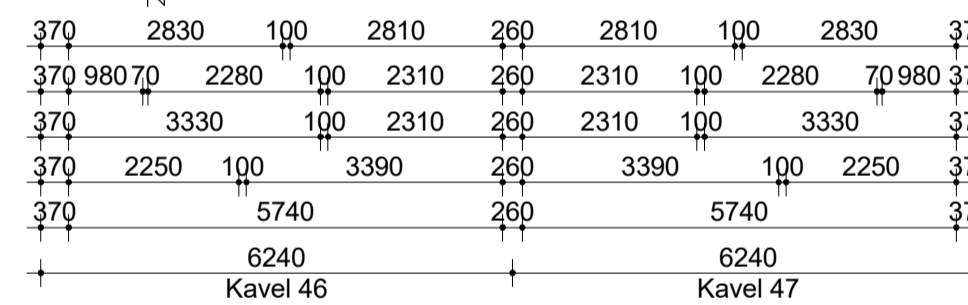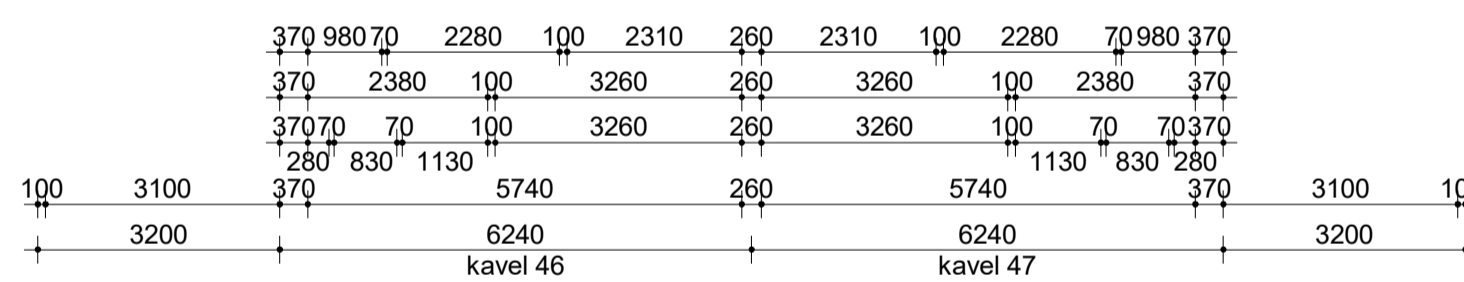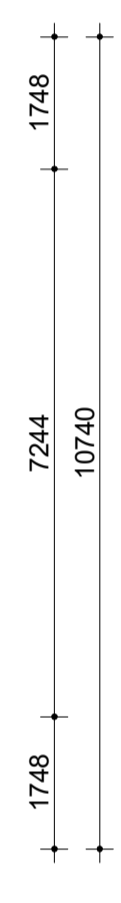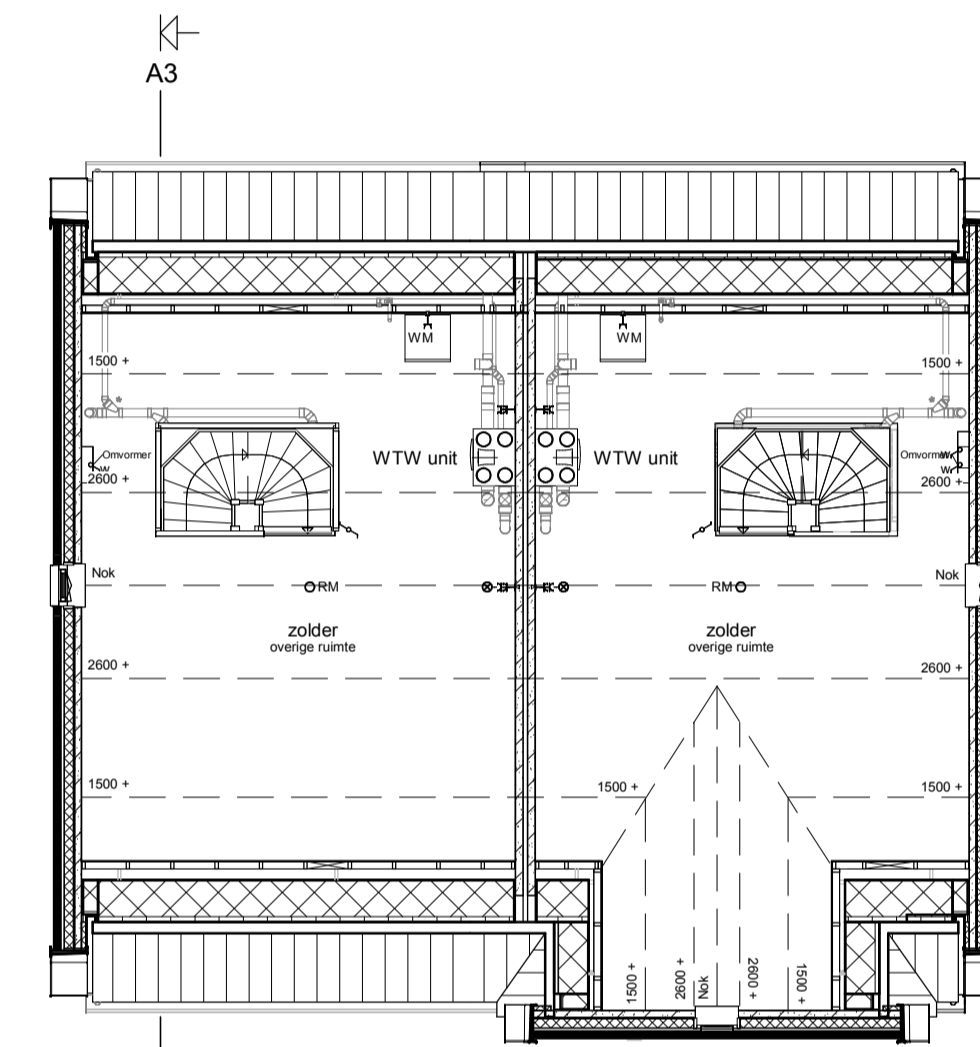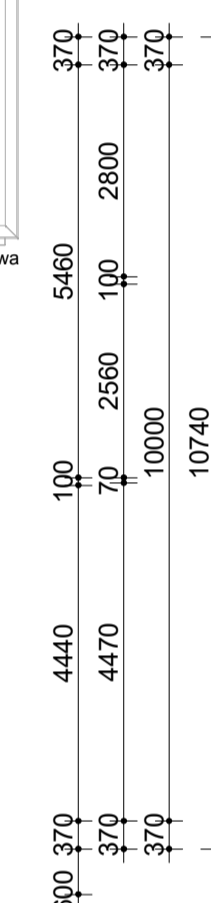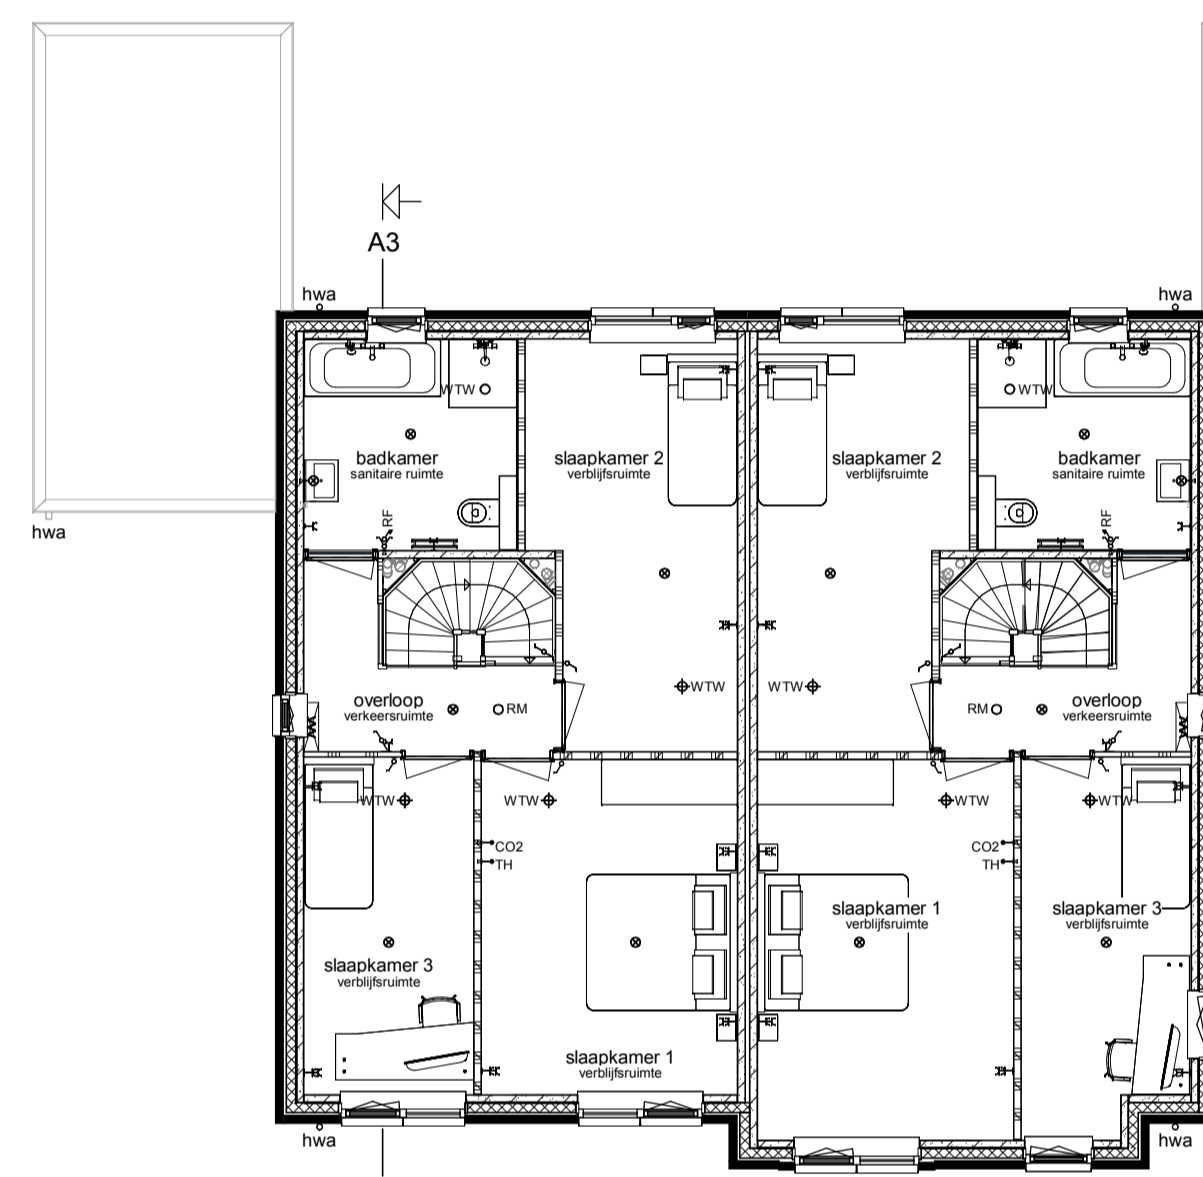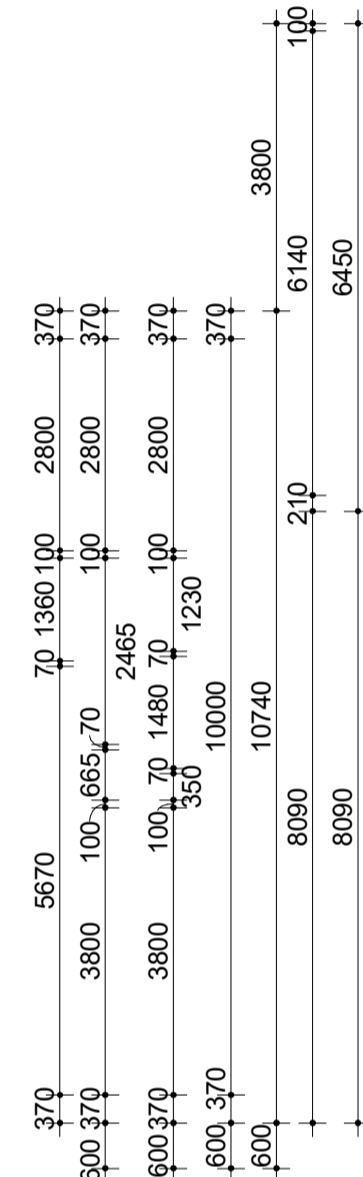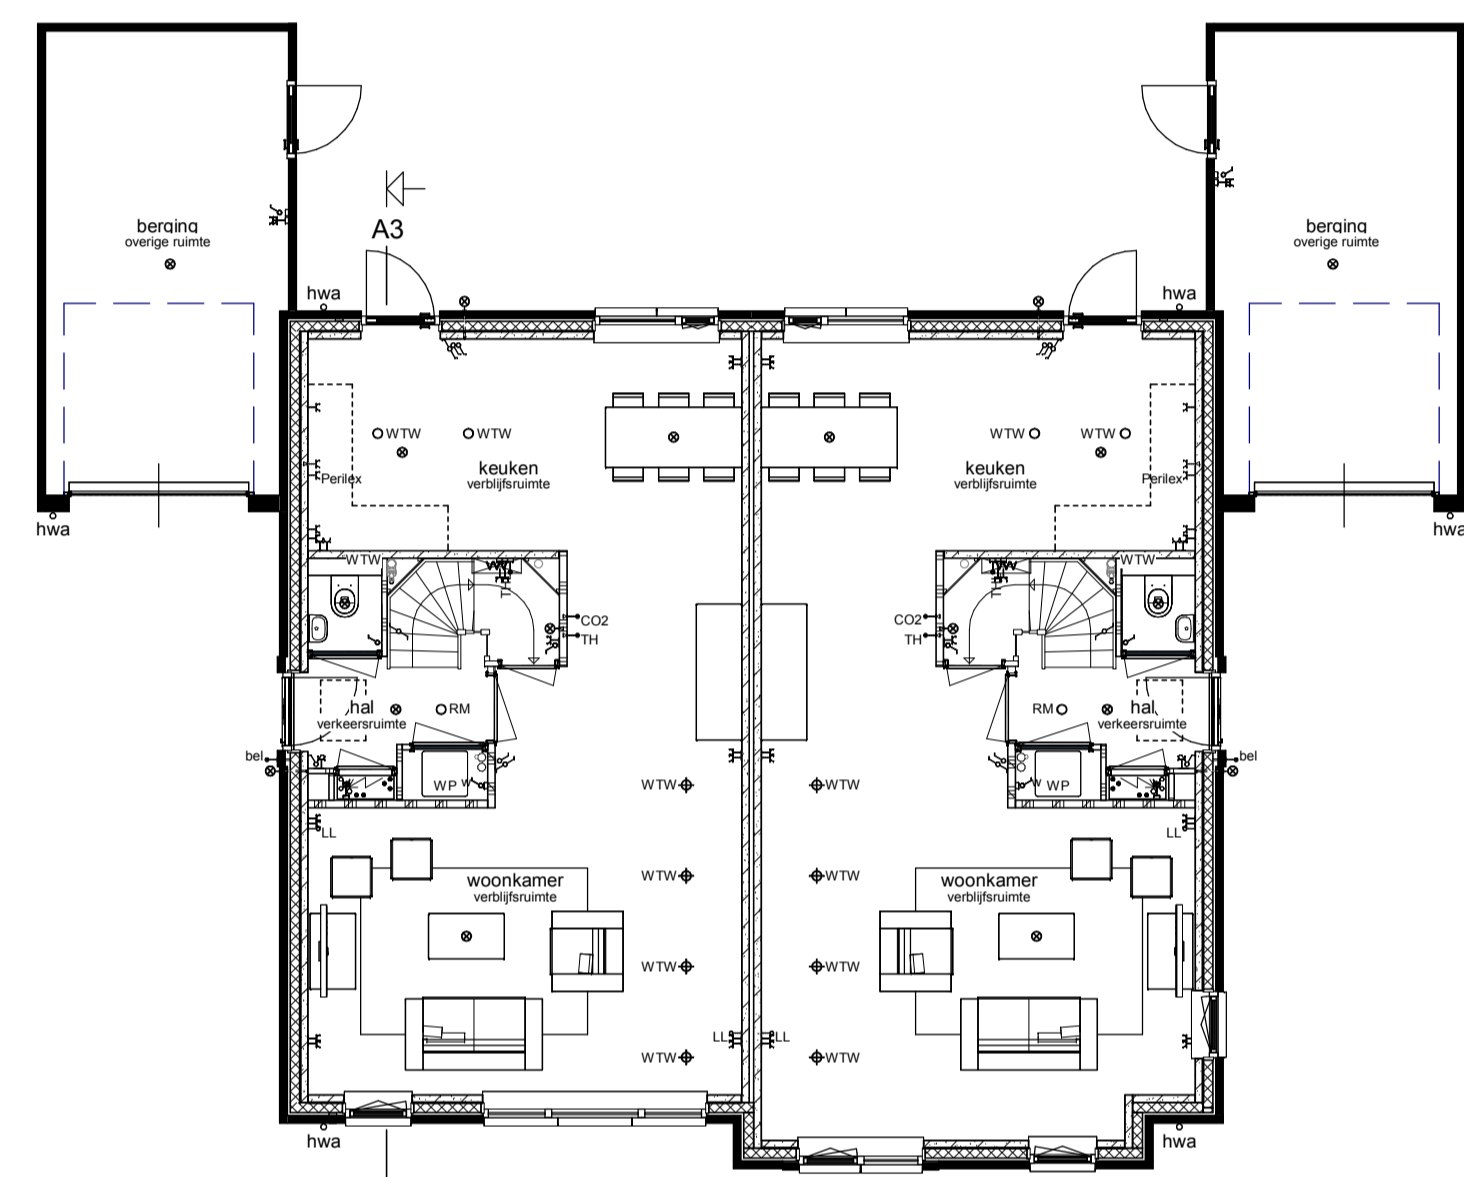

Begane grond

Verdieping

Zolder

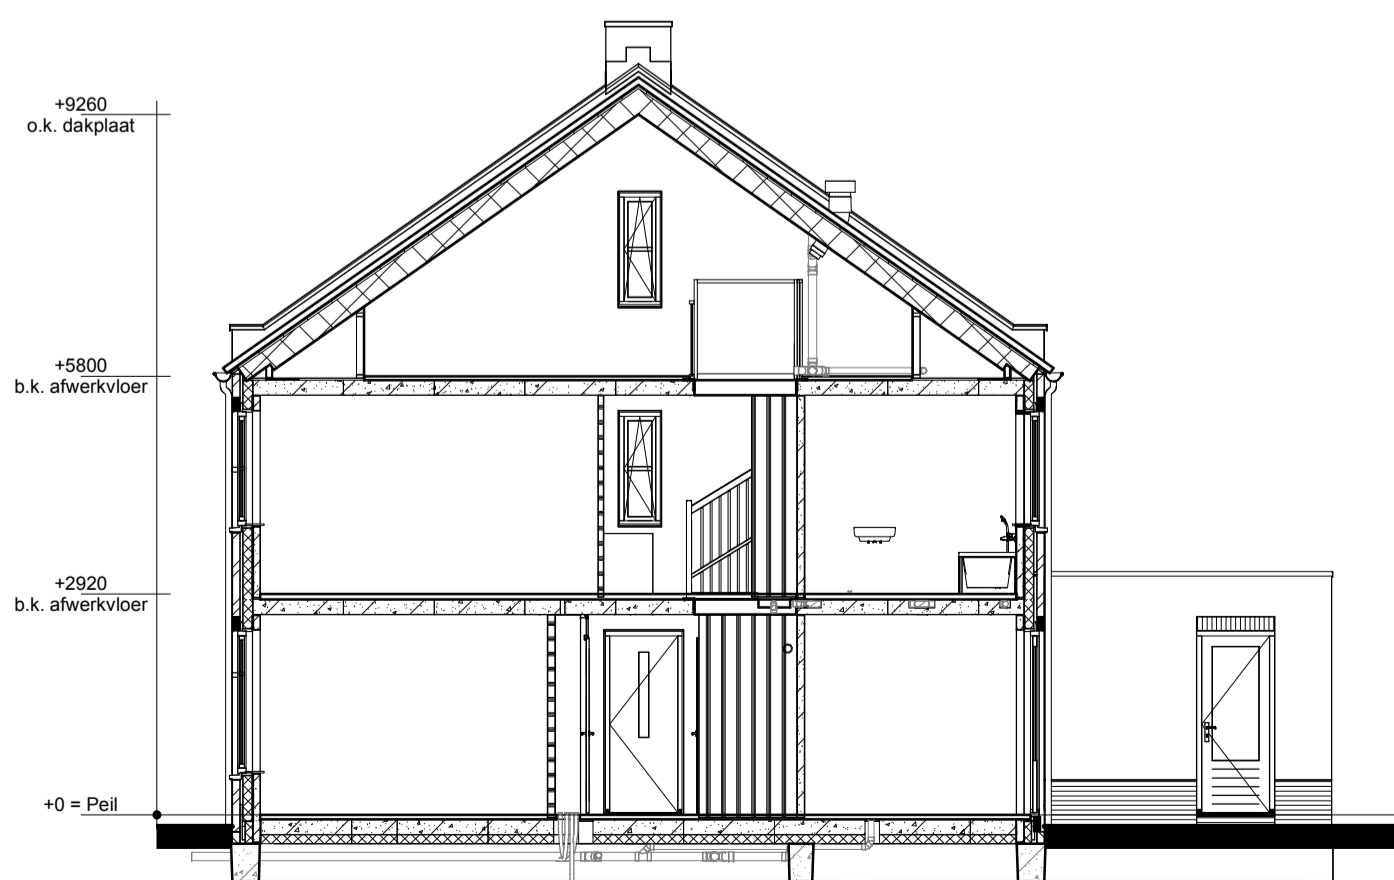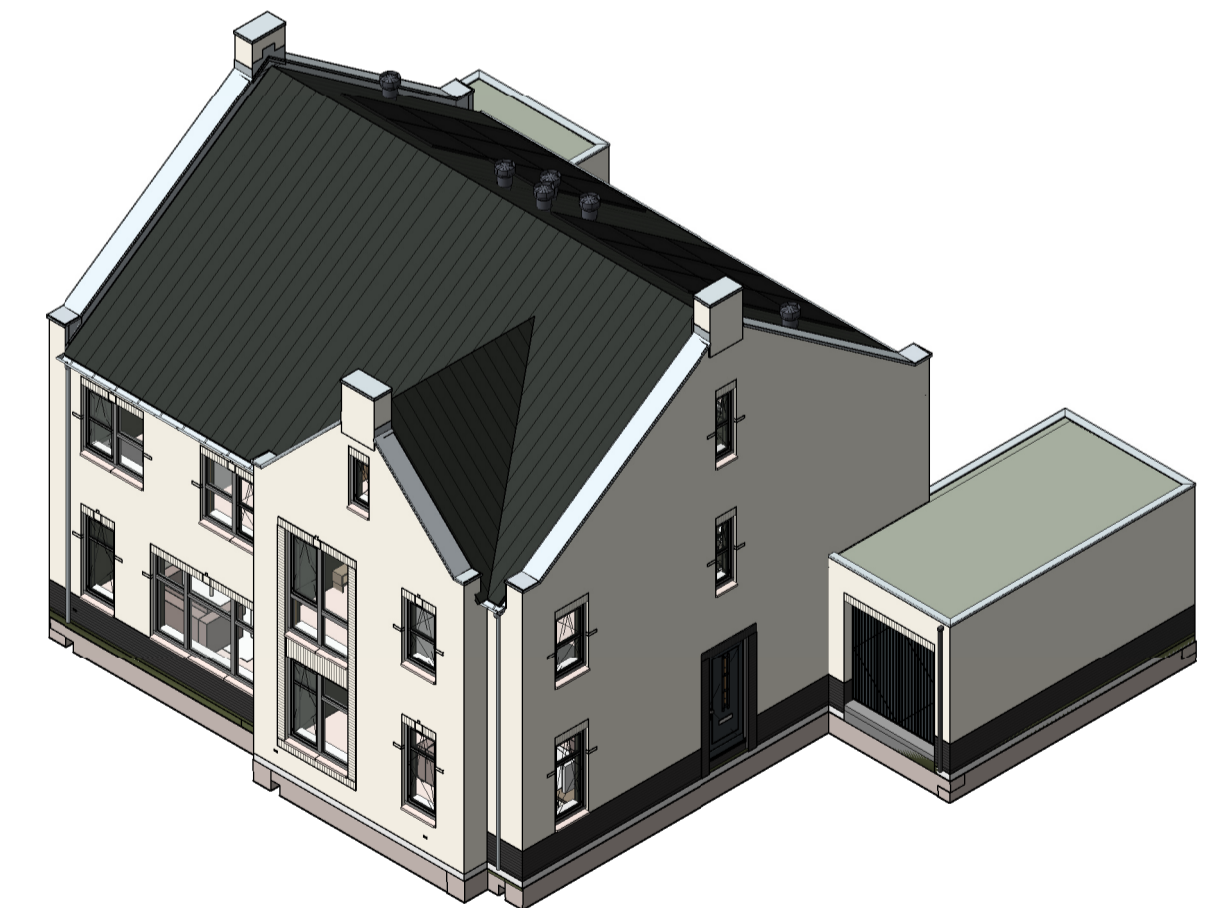

Doorsnede A3-A3

Renvooi

- Metselwerk
- Isolatie
- Betonnen wand
- Kalkzandsteen wand
- Lichte scheidingswand
- Dragend knieschot incl. afneembaar paneel tpv kruis
- Vloerverwarmingsverdeler
- WTW box
- WP
- Omvormer t.b.v. PV-panels
- Meterkast
- Kruipruik
- Opstelplaats wasmachine
- Radiator
- Enkele schakelaar
- Dubbele schakelaar
- Wisselschakelaar
- Standen schakelaar t.b.v. ventilatiesysteem
- Enkele wandcontactdoos met randaarde
- Dubbele wandcontactdoos geaard (boven elkaar)
- Dubbele wandcontactdoos geaard (naast elkaar)
- Plafondlichtpunt
- Wandlichtpunt
- Rookmelder
- WTW retourventiel
- WTW inblaasventiel
- WTW retourventiel wand
- Thermostaat
- Thermostaatleiding
- Loze leiding
- Bedrukker
- CO2 bedieningspaneel
- Aansluitpunt t.b.v. kabel
- Buitenkraan zonder afvoerput
- Hemelwaterafvoer

opmerkingen/ gecontroleerd:	Mfj: Dnr: d.d. Omschrijving afgegeven:
Bouwconcept:	project: 4 Twee-onder-een-kapwoningen Woningmodel Broeder In het plan "De Maten" te Borne
IDENTIS DOOR ROOSDOM TIJHUIS	opdrachtgever: Bouwbedrijf Roosdom Tjihuis B. V.
	onderdeel: Verkooptekening kavel 46-47
	ontwerp: Ir. RHJ Velthuis schaal: 1:100
	grotekond: 28-06-2024 tek. nr.: V-01b werk nr.: 6463
	datum: 28-06-2024 status: 5-7-2024 13:47:19