



Kavel 40

Voorgevel



Kavel 40

Linker zijgevel




Kavel 40

Achtergevel




Kavel 40


Rechter zijgevel

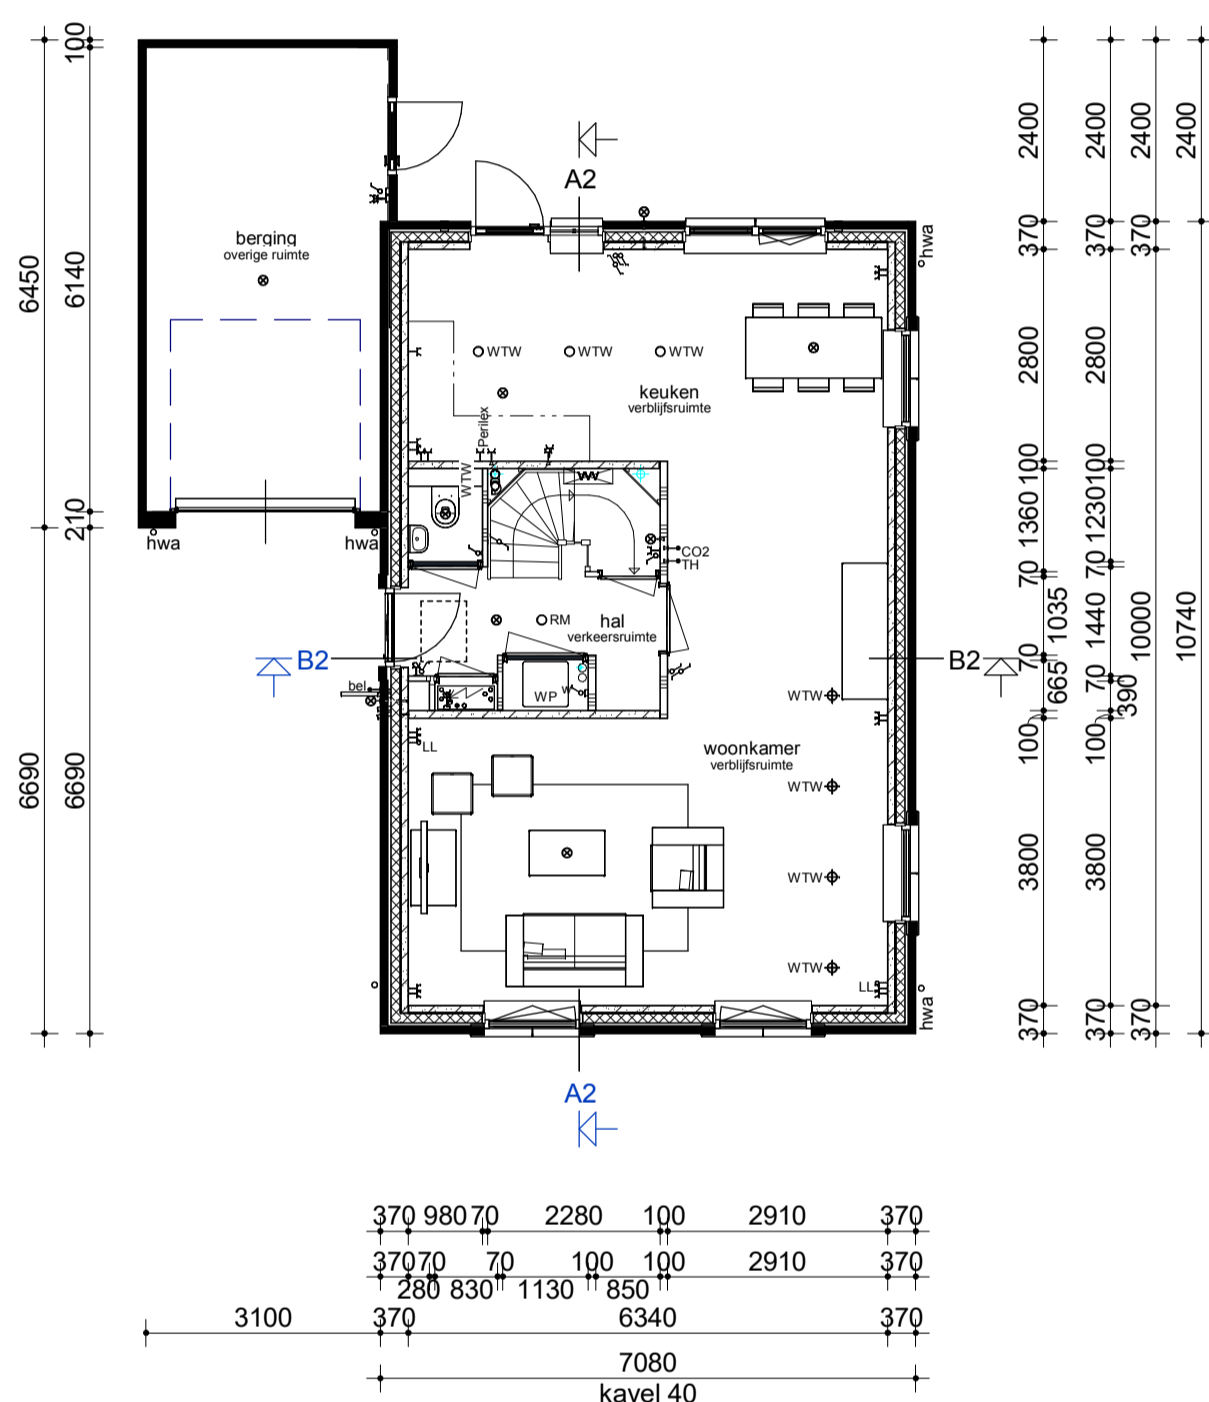


Begane grond

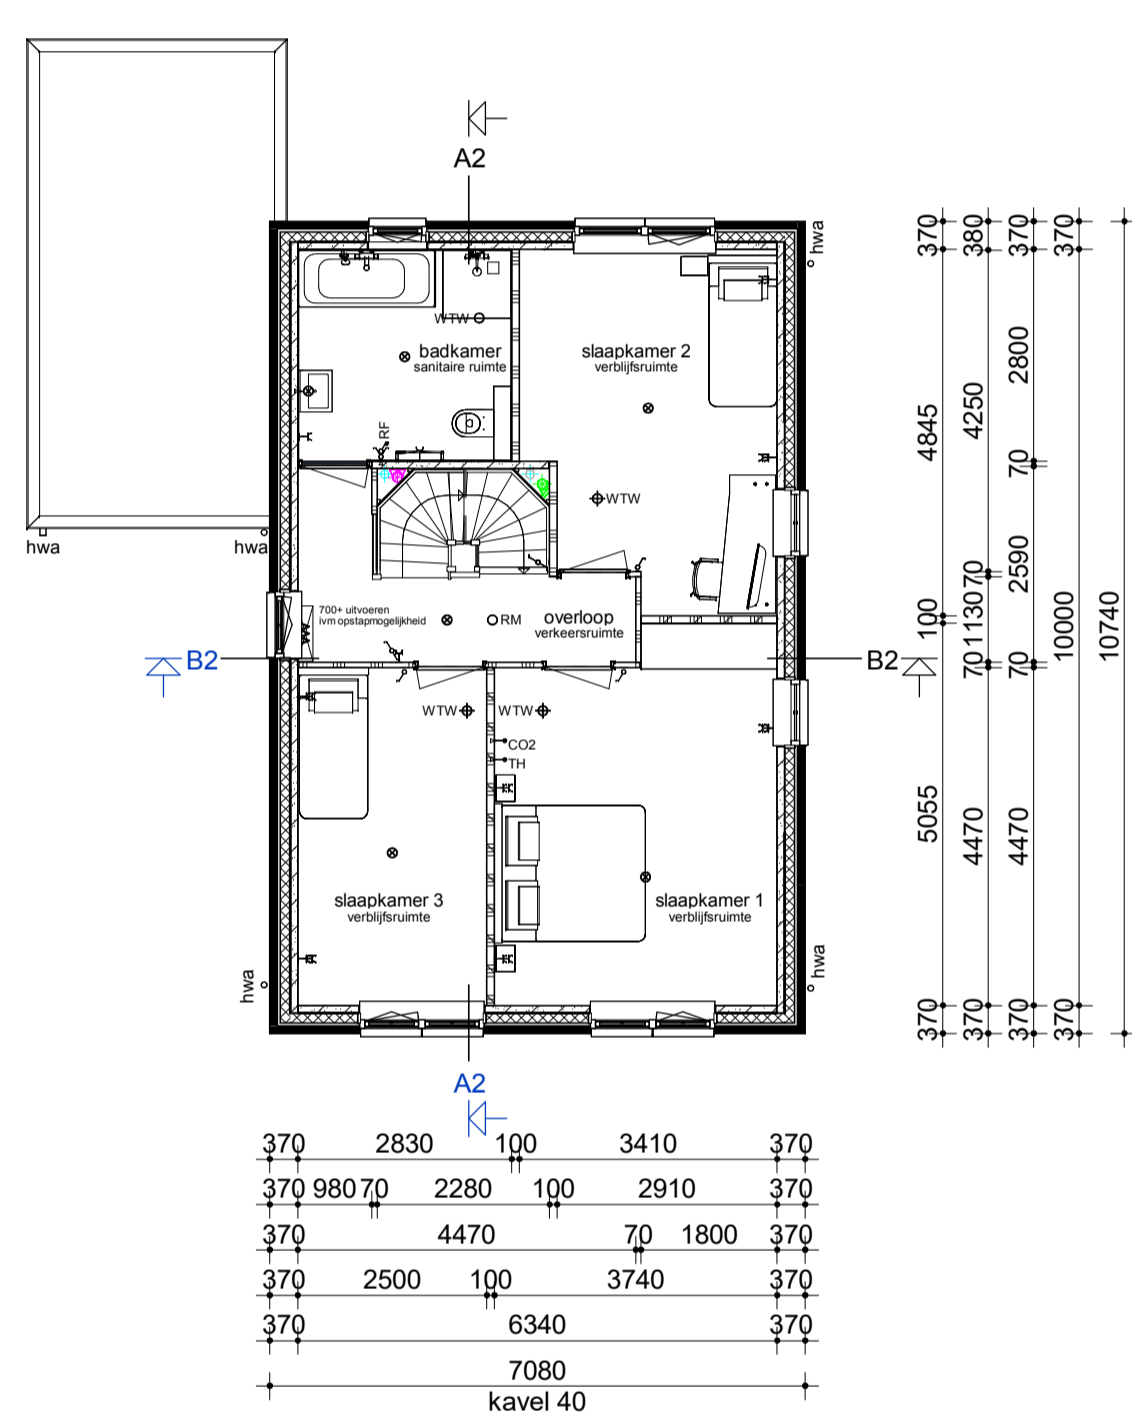

Verdieping

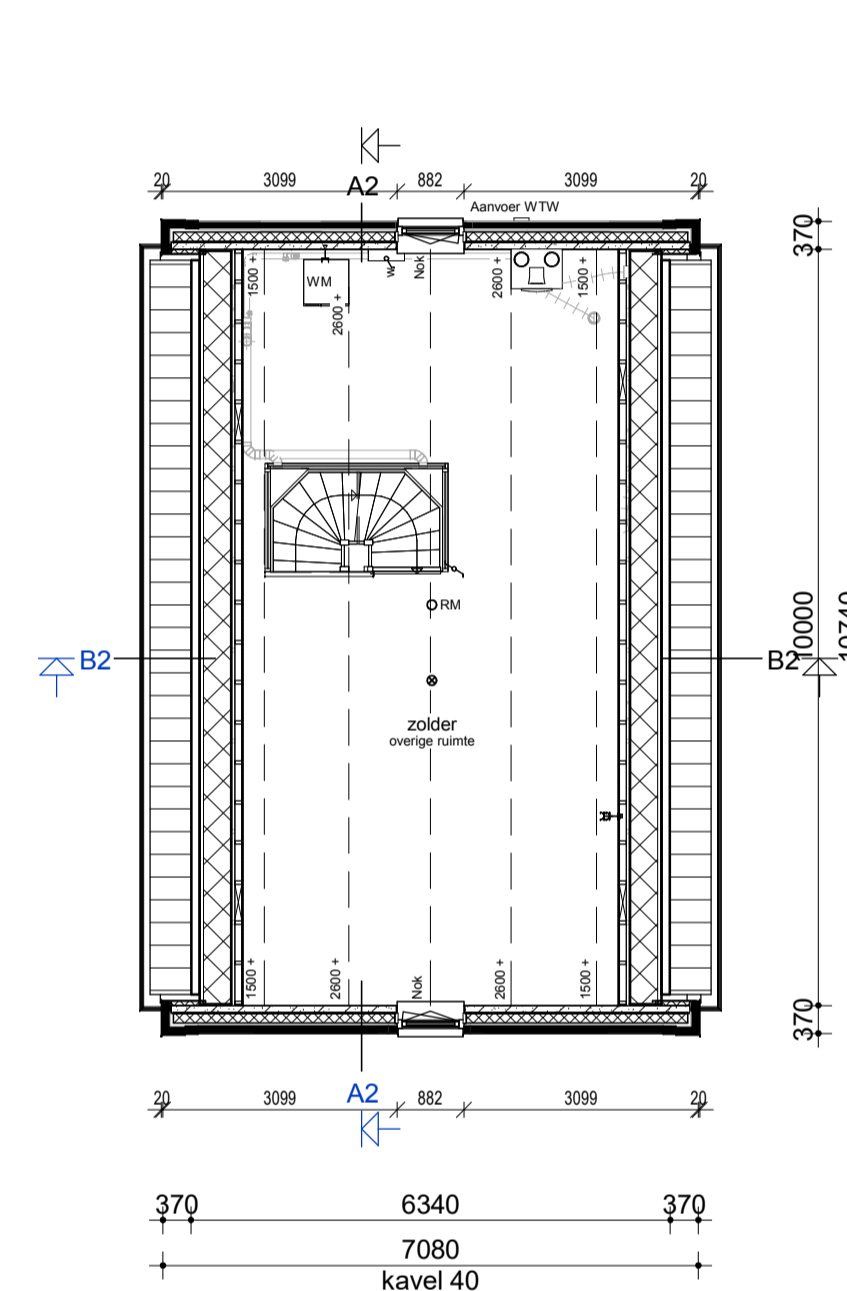


Zolder

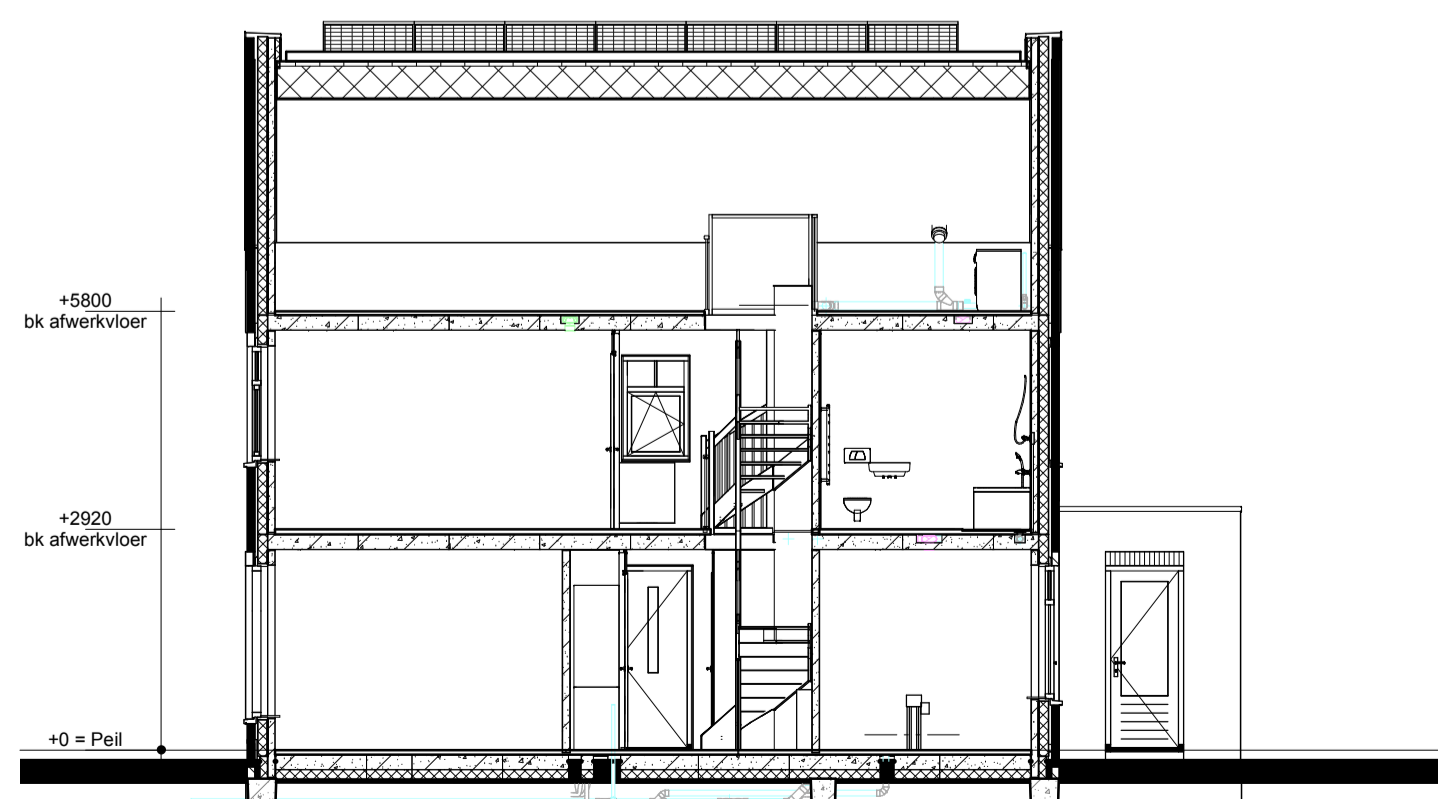

Doorsnede A2-A2

Renvooi

- Metselwerk
- Isolatie
- Betonnen wand
- Kalkzandsteen wand
- Lichte scheidingswand
- Dragend knieschot incl. afneembaar paneel tpv kruis
- Vloerverwarmingsverdeler
- WTW box
- Warmtepomp
- Omvormer t.b.v. PV-paneelen
- Meterkast
- Kruipruik
- Opstelplaats wasmachine
- Radiator
- Enkele schakelaar
- Dubbele schakelaar
- Wisselschakelaar
- Standen schakelaar t.b.v. ventilatiesysteem
- Enkele wandcontactdoos met randaarde
- Dubbele wandcontactdoos geaard (boven elkaar)
- Dubbele wandcontactdoos geaard (naast elkaar)
- Plafondlichtpunt
- Wandlichtpunt
- Rookmelder
- WTW retourventiel
- WTW inblaasventiel
- WTW retourventiel wand
- Thermostaat
- Thermostaatleiding
- Loze leiding
- Beldrukker
- CO2 bedieningspaneel
- Hemelwaterafvoer

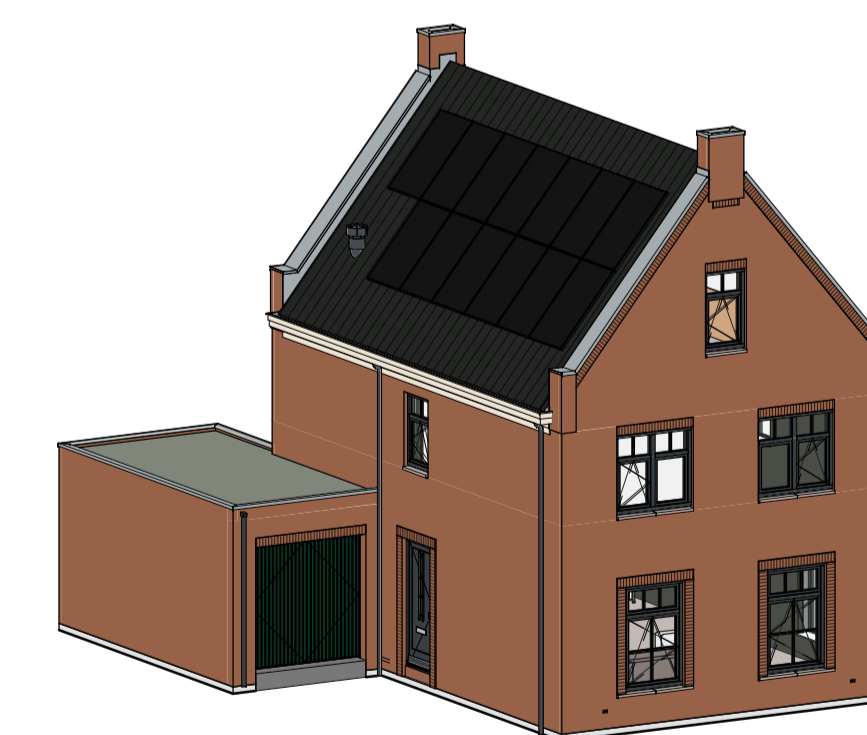

opmerkingen/ gecontroleerd:	Mfj: Dae: d.d. Omkering afgegeven:
Bouwconcept:	project: <b>5 woningen type "Amice"</b> Vrijstaande woning In het plan "De Maten" te Borne
<b>IDENTIS</b> DOOR ROOSDOM TIJHUIS	opdrachtgever: <b>Bouwbedrijf Roosdom Tjihuis B.V.</b>
<b>RoosdomTjihuis</b>	onderdeel: <b>Verkooptekening kavel 40</b>
Bouwbedrijf Roosdom Tjihuis bv Juliusstraat 8 Postbus 227 7460 AE RUSSEN TELEFOON 0548 51 80 24 E-MAIL info@roosdomtjihuis.nl WEBSITE www.roosdomtjihuis.nl	ontwerp: <b>Ir. RHJ Velthuis</b>
grotekond:	schaal: <b>1:100</b>
datum: <b>28-06-2024</b>	tek. nr.: <b>V-01b</b>
probleem: 5-7-2024 11:43:37	werk nr.: <b>6464</b>