




Begane grond

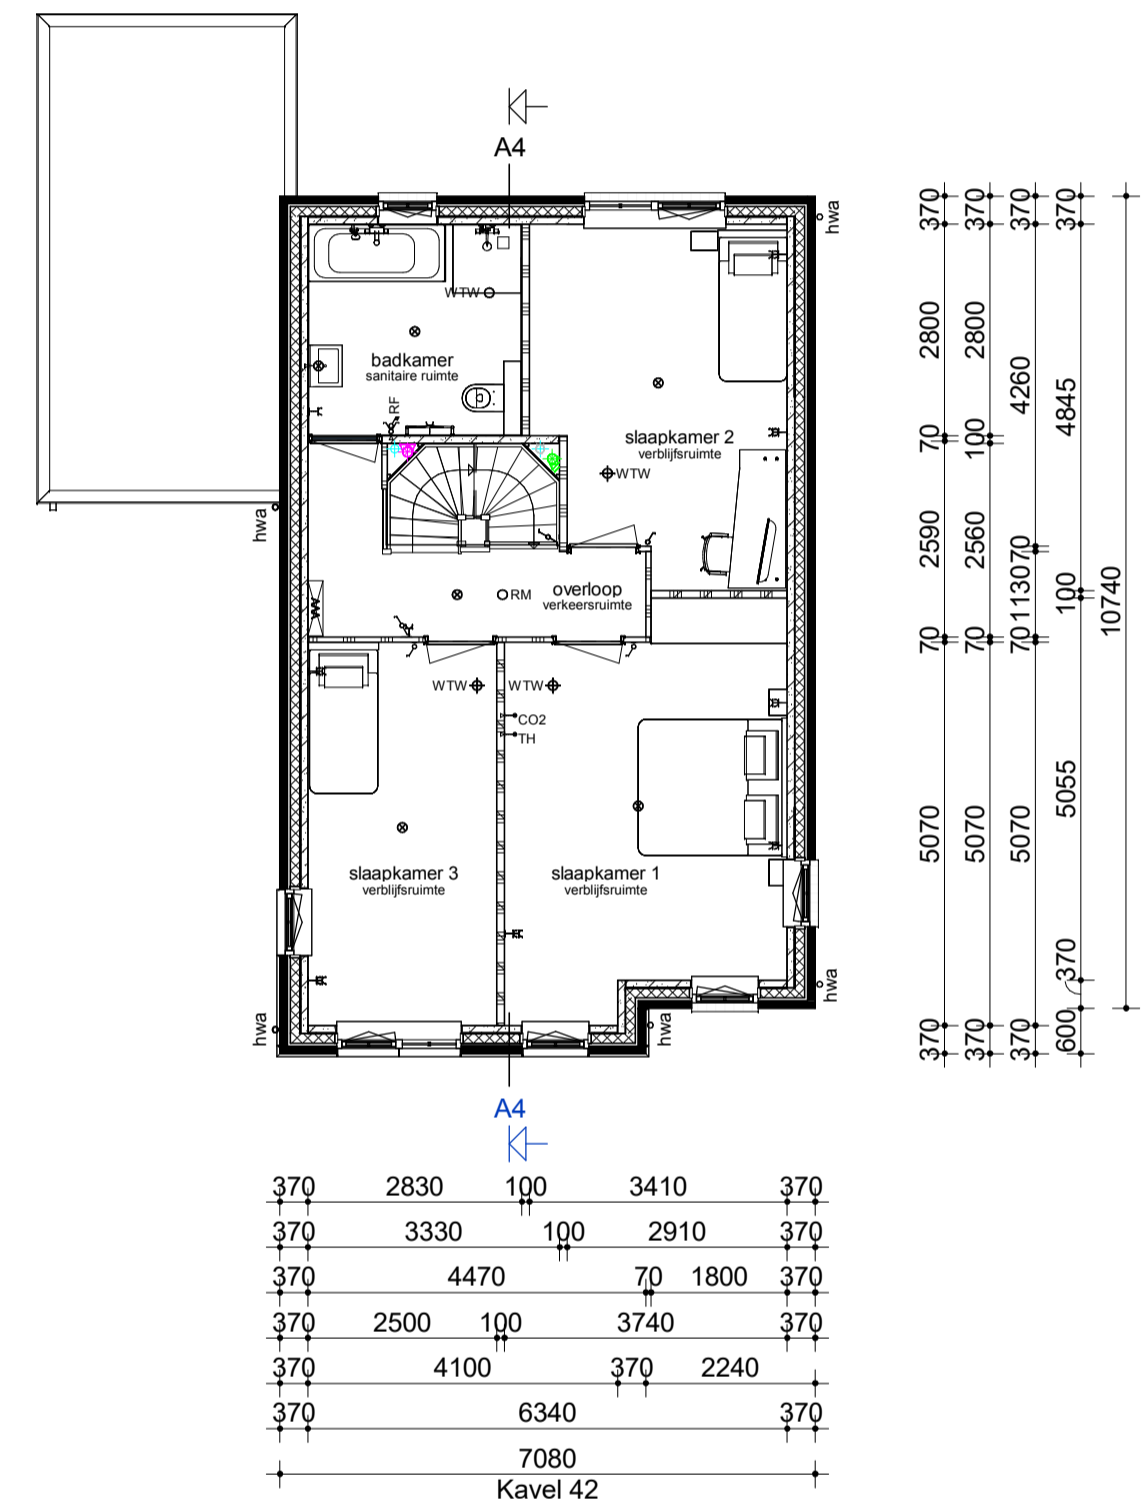

Verdieping

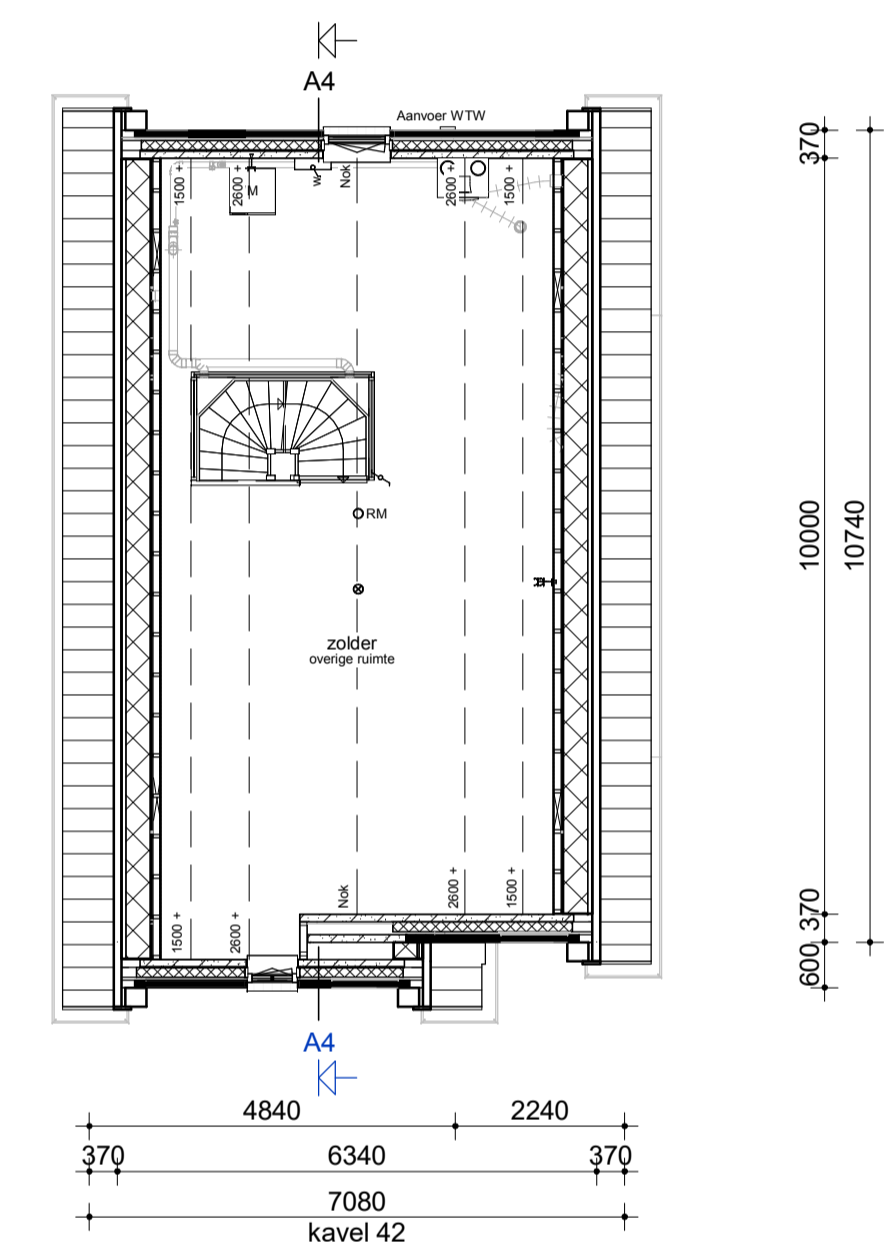


Zolder

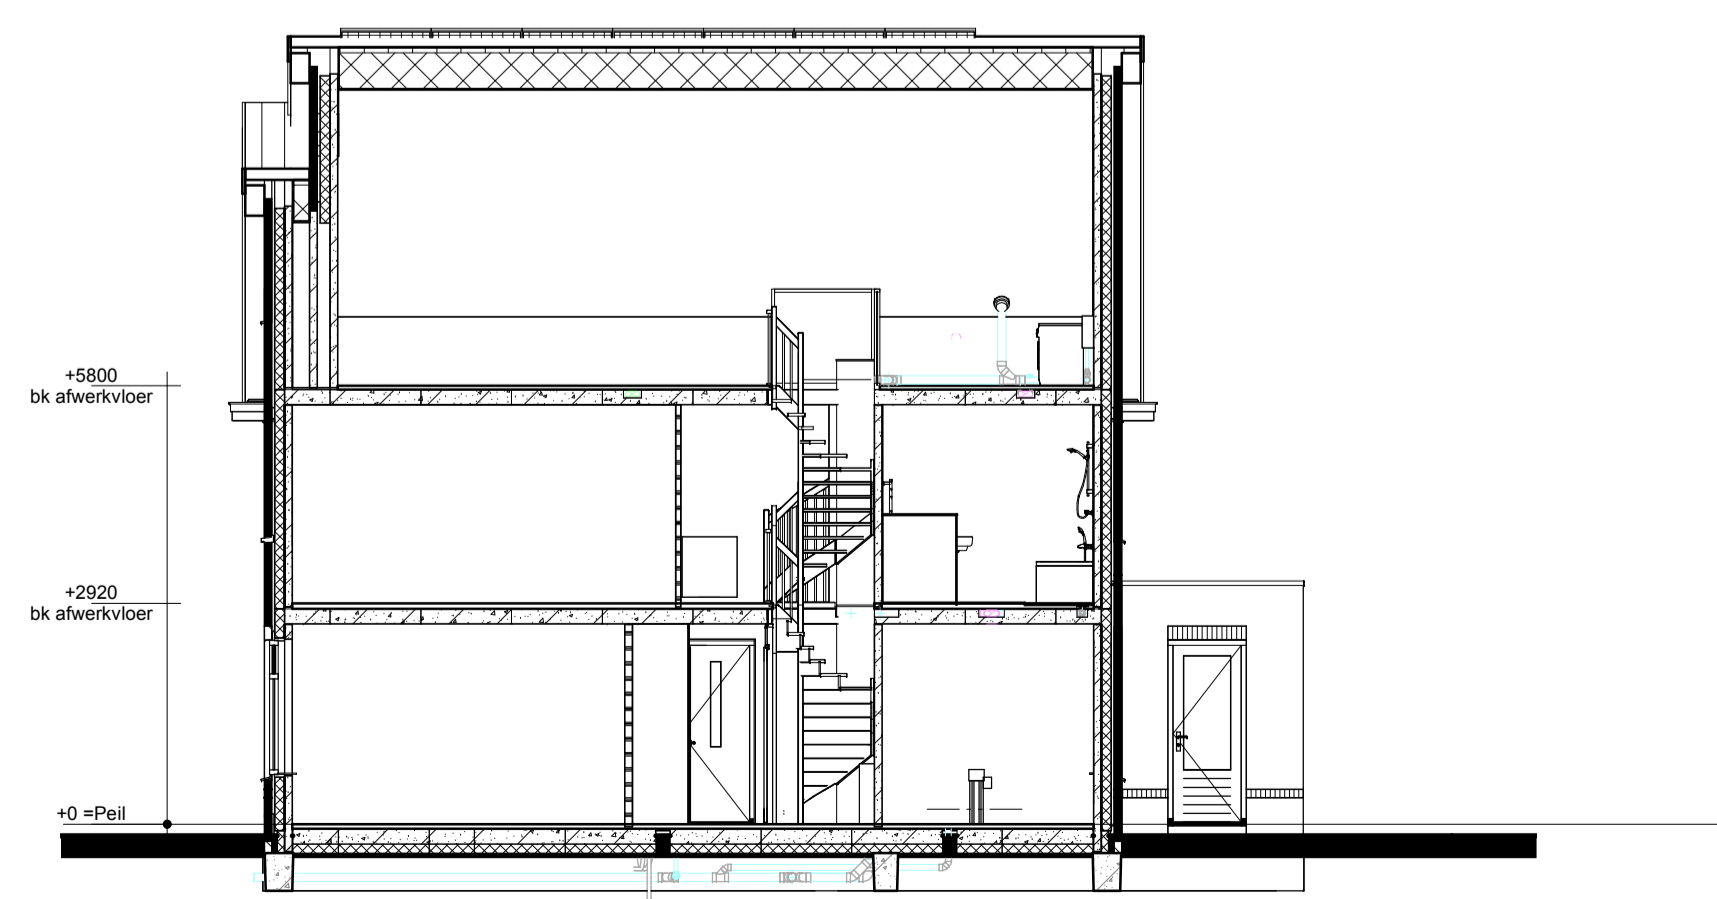

Doorsnede A4-A4

- Renvooi**
- Metselwerk
 - Isolatie
 - Betonnen wand
 - Kalkzandsteen wand
 - Lichte scheidingswand
 - Dragend knieschot incl. afneembaar paneel tpv kruis
 - Vloerverwarmingsverdelers
 - WTW box
 - Wärmepomp
 - Omvormer t.b.v. PV-panelen
 - Meterkast
 - Kruipluik
 - Opstelplaats wasmachine
 - Radiator
 - Enkele schakelaar
 - Dubbele schakelaar
 - Wisselschakelaar
 - Standen schakelaar t.b.v. ventilatiesysteem
 - Enkele wandcontactdoos met randaarde
 - Dubbele wandcontactdoos geaard (boven elkaar)
 - Dubbele wandcontactdoos geaard (naast elkaar)
 - Plafondlichtpunt
 - Wandlichtpunt
 - Roommelder
 - WTW retourventiel
 - WTW inblaasventiel
 - WTW retourventiel wand
 - Thermostaat
 - Thermostaatleiding
 - Loze leiding
 - Beldrukker
 - CO2 bedieningspaneel
 - Hemelwaterafvoer

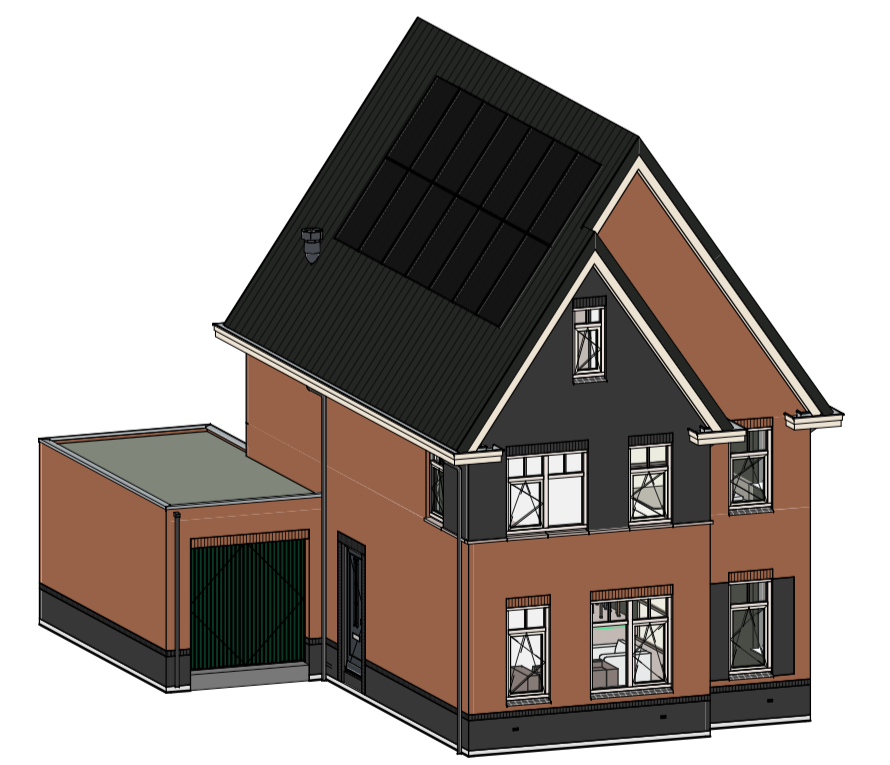

opmerkingen/ gecontroleerd:	Mfj: Dae: d.d. Omkering en/of afwijking:
Bouwconcept:	project: 5 woningen type "Amice" Vrijstaande woning In het plan "De Maten" te Borne
IDENTIS DOOR ROOSDOM TIJHUIS	opdrachtgever: Bouwbedrijf Roosdom Tijhuis B.V.
onderdeel:	Verkooptekening kavel 42
ontwerp:	Ir. RHJ Velthuis
schaal:	1:100
getekend: E.E.J. Dubbink	tek. nr.: V-01d
datum: 28-06-2024	werk nr.: 6464
probleem: 5-7-2024 11:41:23	