


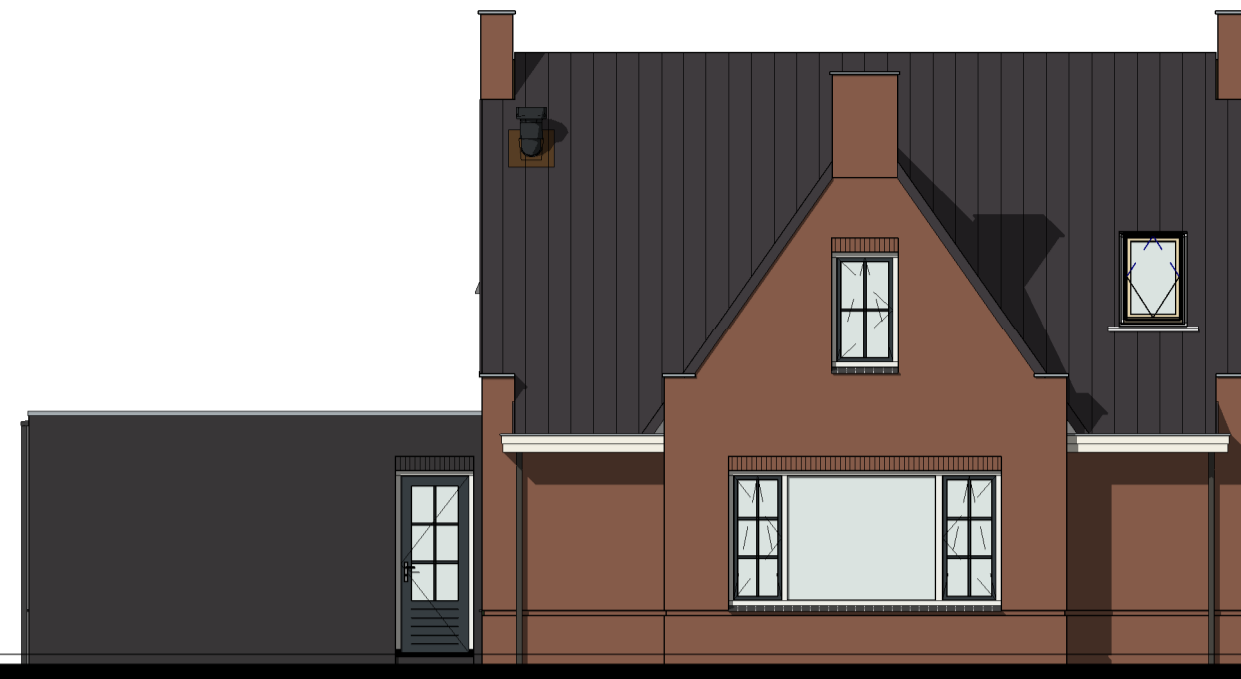

Kavel 35

Kavel 36


Voorgevel



Linker zijgevel




Achtergevel

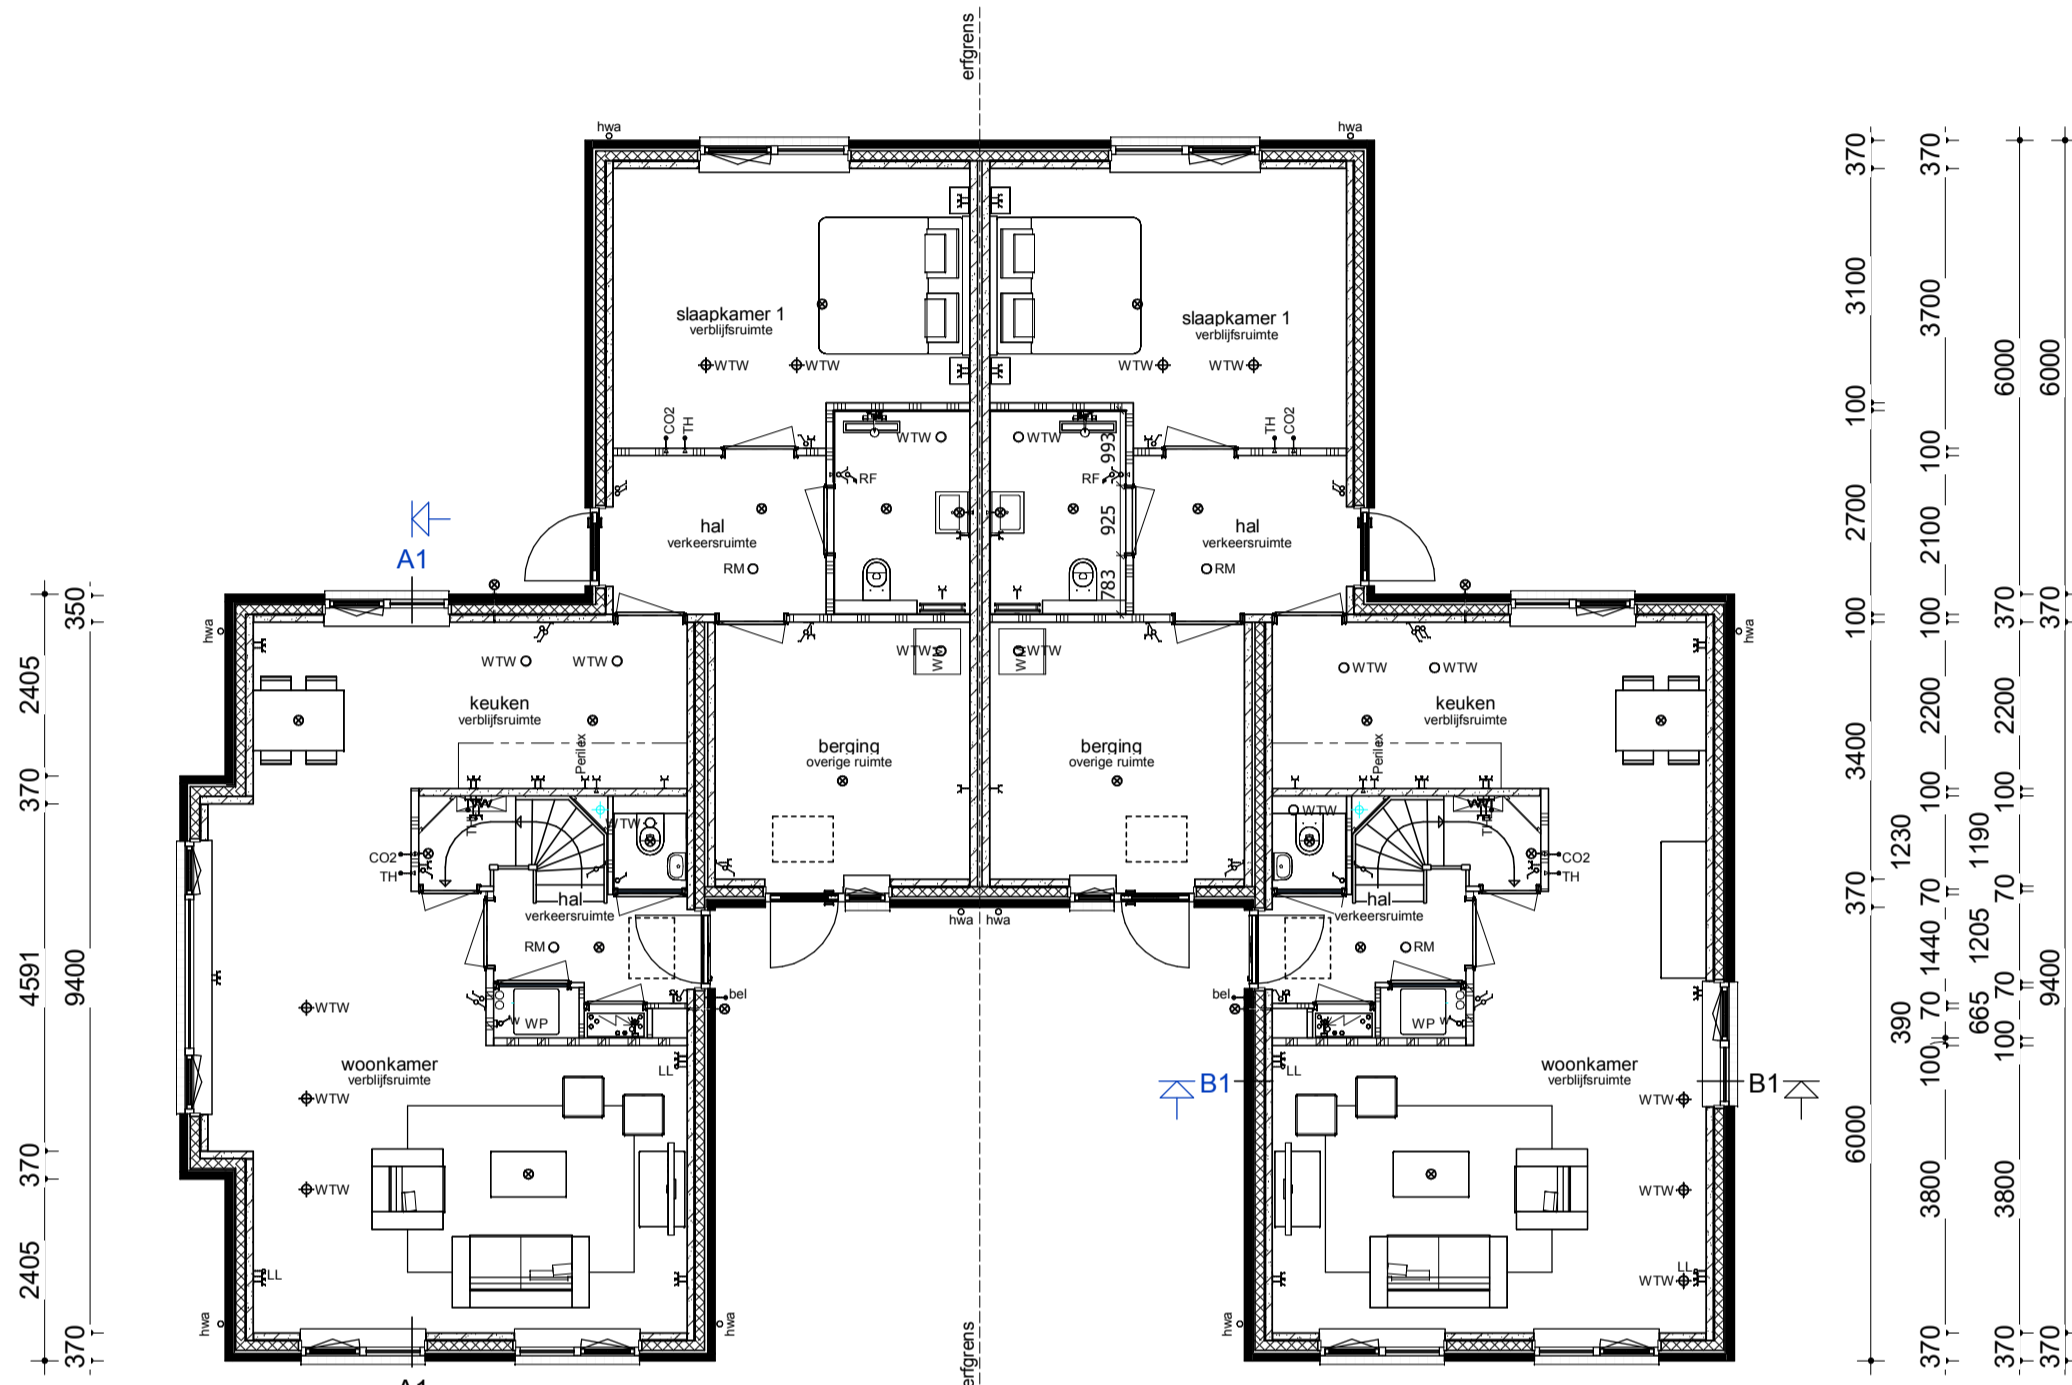

370	2690	100	2500	70	980	370	3370	260	1800	100	2820	370	4760	
370	3680	100	70	70	370		7000		370	70	70	100	3080	370
600	370	5740		1130	830	460		7000		460	830	1130	5740	370
600		6480				370		7000				6480		370

Begane grond

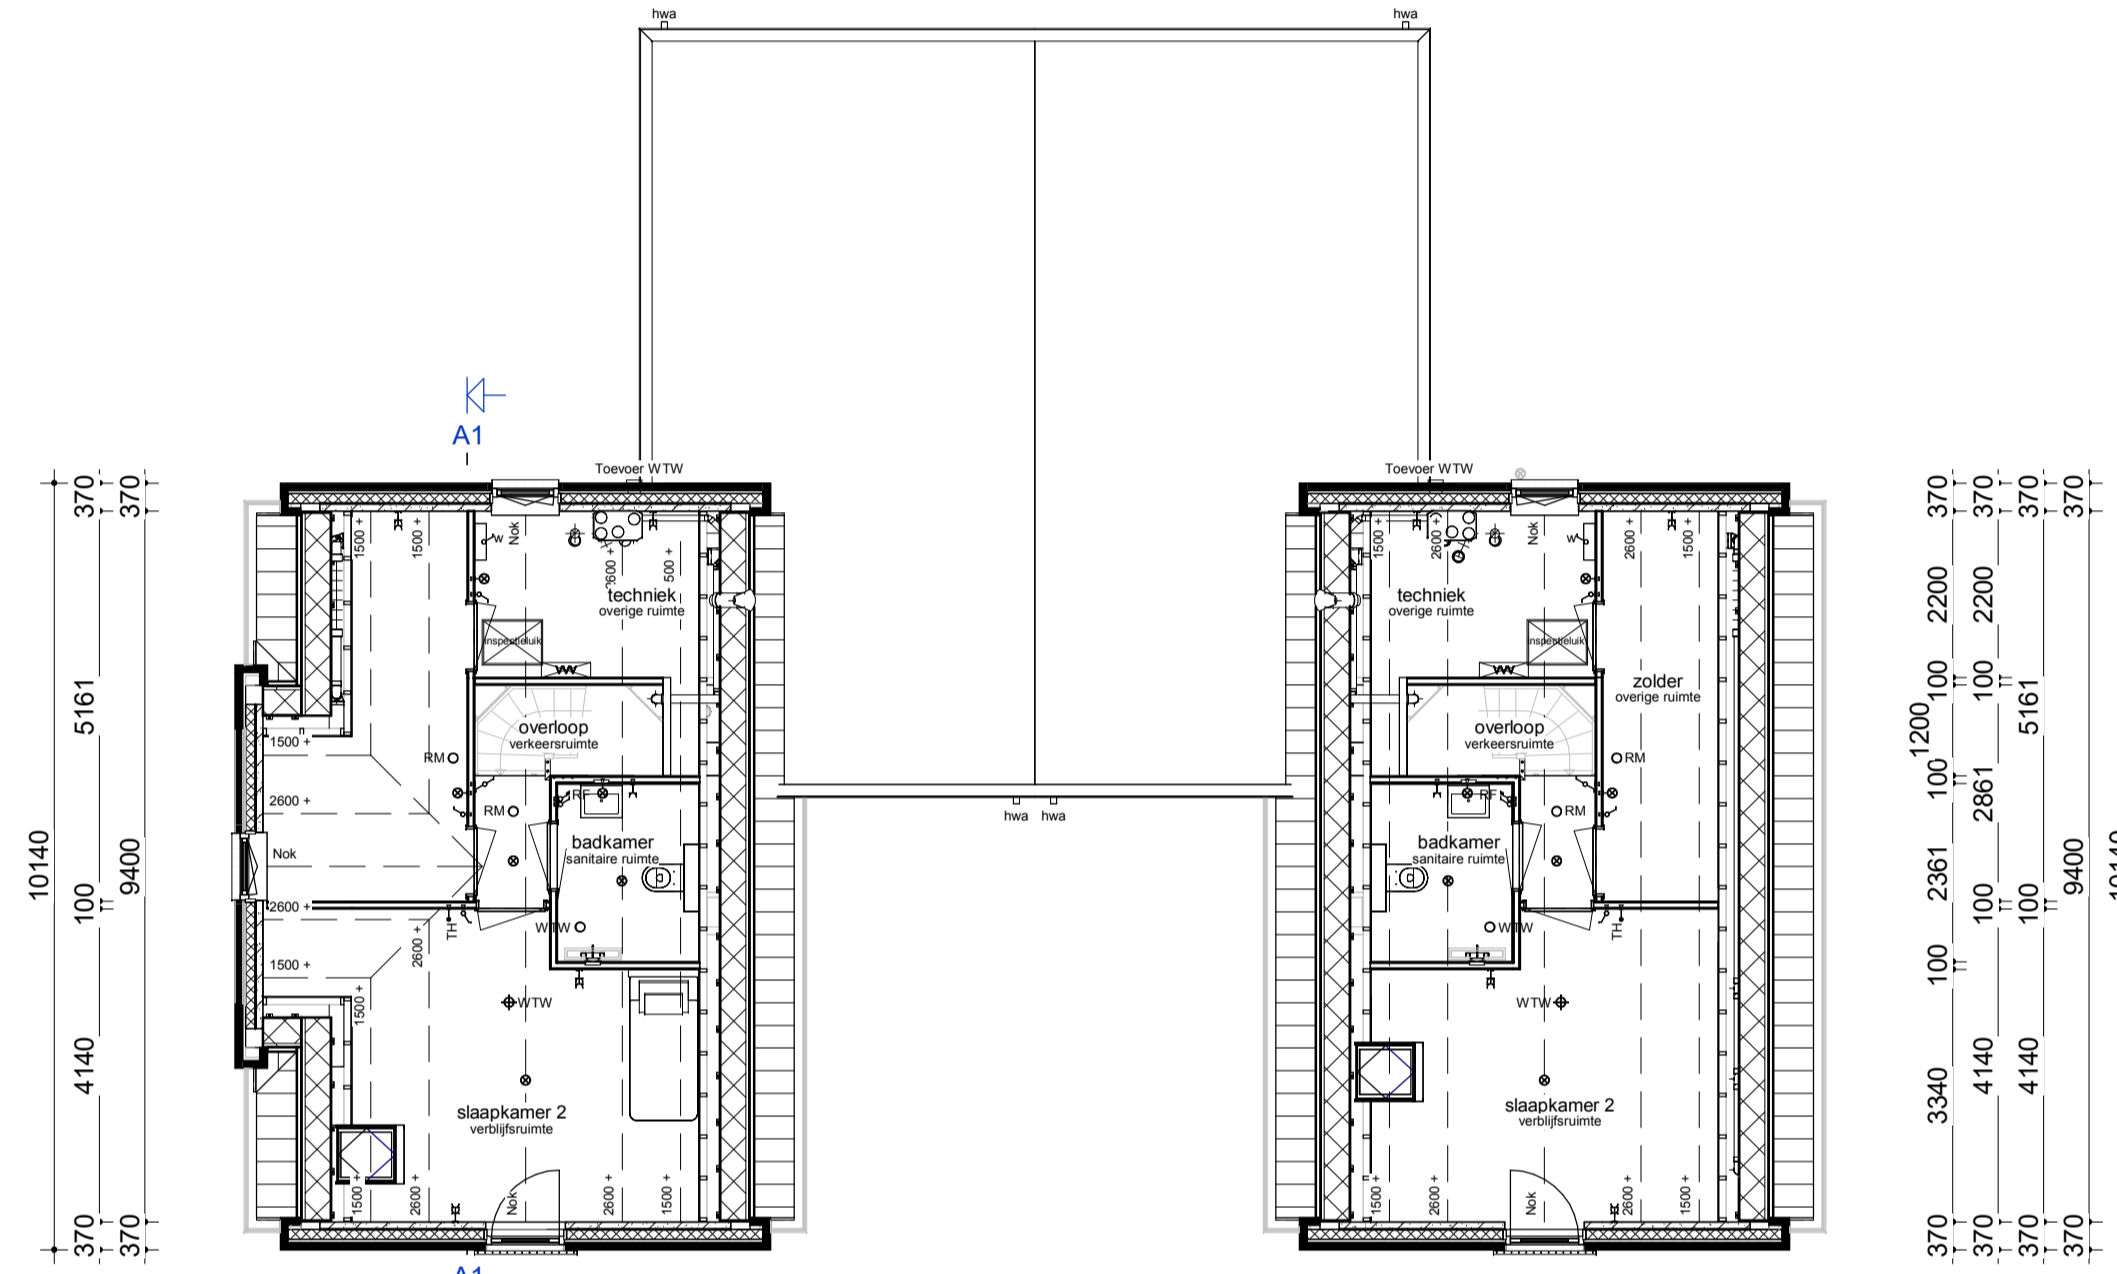


370	2700	100	3540	370	7000	370	3540	100	2100	370				
370	2700	100	992	100	2448	370	7000	370	2448	100	992	100	2100	370
370		5740				370	7000		5740				6480	370
		6480				7000			6480					

Verdieping



Kavel 36


Rechter zijgevel

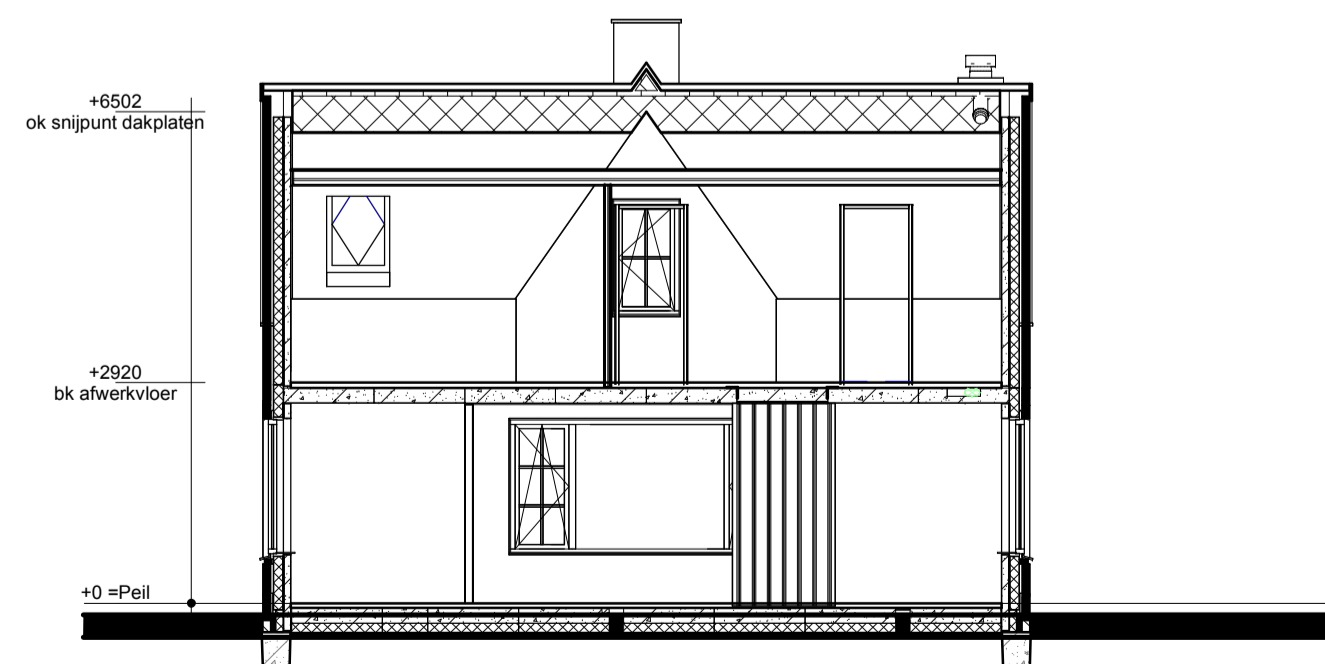

Doorsnede A1-A1

Renvooi

- Metselwerk
- Isolatie
- Betonnen wand
- Kalkzandsteen wand
- Lichte scheidingswand
- Dragend knieschot incl. afneembaar paneel tpv knuis
- Vloerverwarmingsverdeler
- WTW box
- Warmtepomp
- Omvormer t.b.v. PV-panelen
- Meterkast
- Kruipluik
- Opstelplaats wasmachine
- Radiator
- Boiler
- Enkele schakelaar
- Dubbele schakelaar
- Wisselschakelaar
- Standen schakelaar t.b.v. ventilatiesysteem
- Enkele wandcontactdoos met randaarde
- Dubbele wandcontactdoos geaard (boven elkaar)
- Dubbele wandcontactdoos geaard (naast elkaar)
- Plafondlichtpunt
- Wandlichtpunt
- Rookmelder
- WTW retourventiel
- WTW inblaasventiel
- WTW retourventiel wand
- Thermostaat
- Thermostaatleiding
- Loze leiding
- Beldrukker
- CO2 bedieningspaneel
- Aansluitpunt t.b.v. kabel
- Hemelwaterafvoer

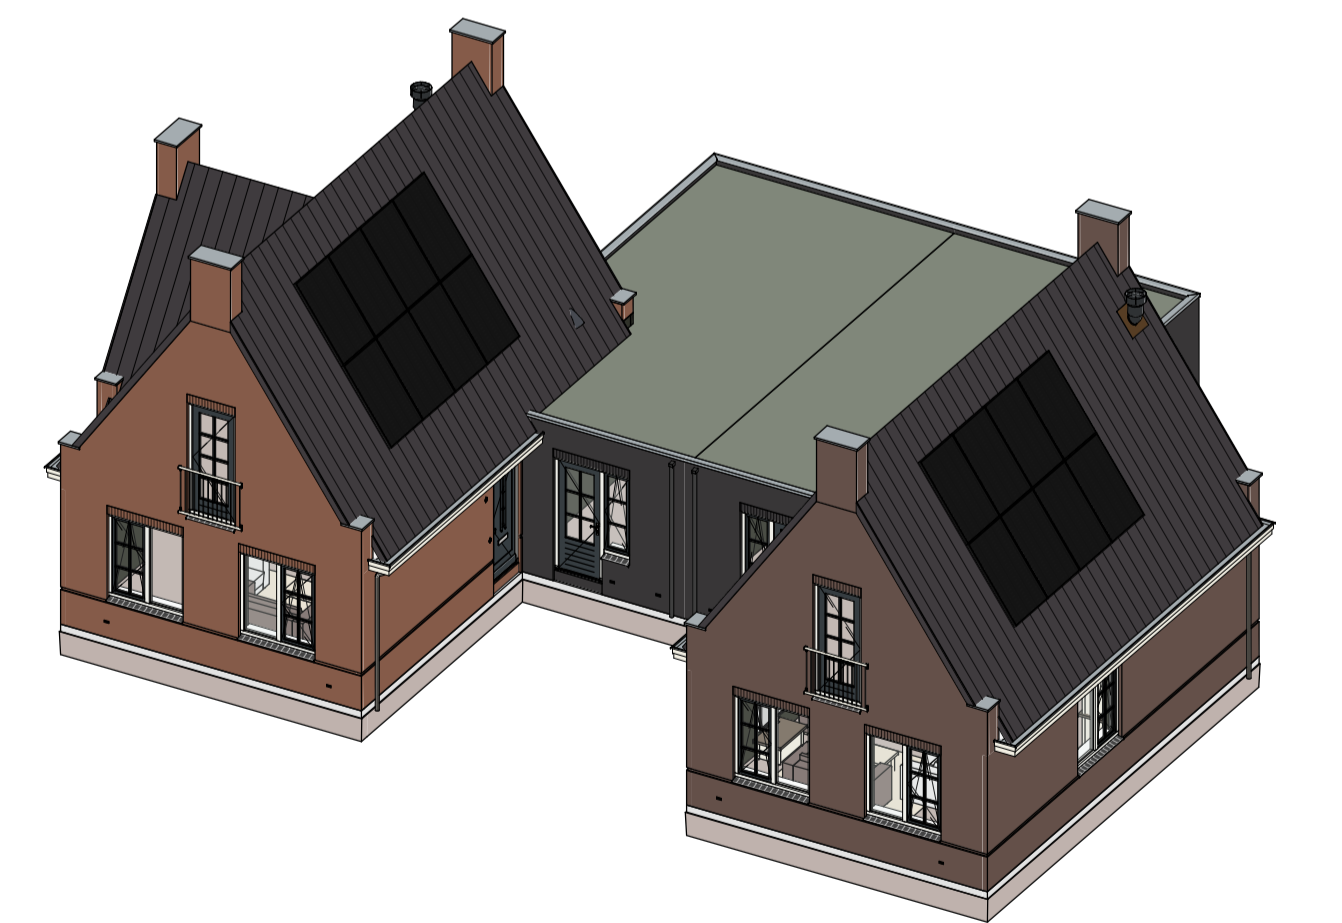

opmerkingen/ gecontroleerd:	Mfj: Dag: d.d. Omschrijving wijzigingen:
Bouwconcept:	project: 4 woningen type "Compagnon" Vrijstaand geschakelde woning In het plan "De Maten" te Borne
IDENTIS DOOR ROOSDOM TIJHUIS	opdrachtgever: Bouwbedrijf Roosdom Tijhuis B.V.
	onderdeel: Verkooptekening kavel 35-36
	ontwerp: Ir. RHJ Velthuis
	schaal: 1:100
	grotekond: 28-06-2023
	tek. nr.: V-01a
	werk nr.: 6465