Voorgevel

Achtergevel

Linker zijgevel

Gevels kavel C.16
03-07-2024

5867
De verdeling van de pv-panelen kan afwijken van de tekening 1:100

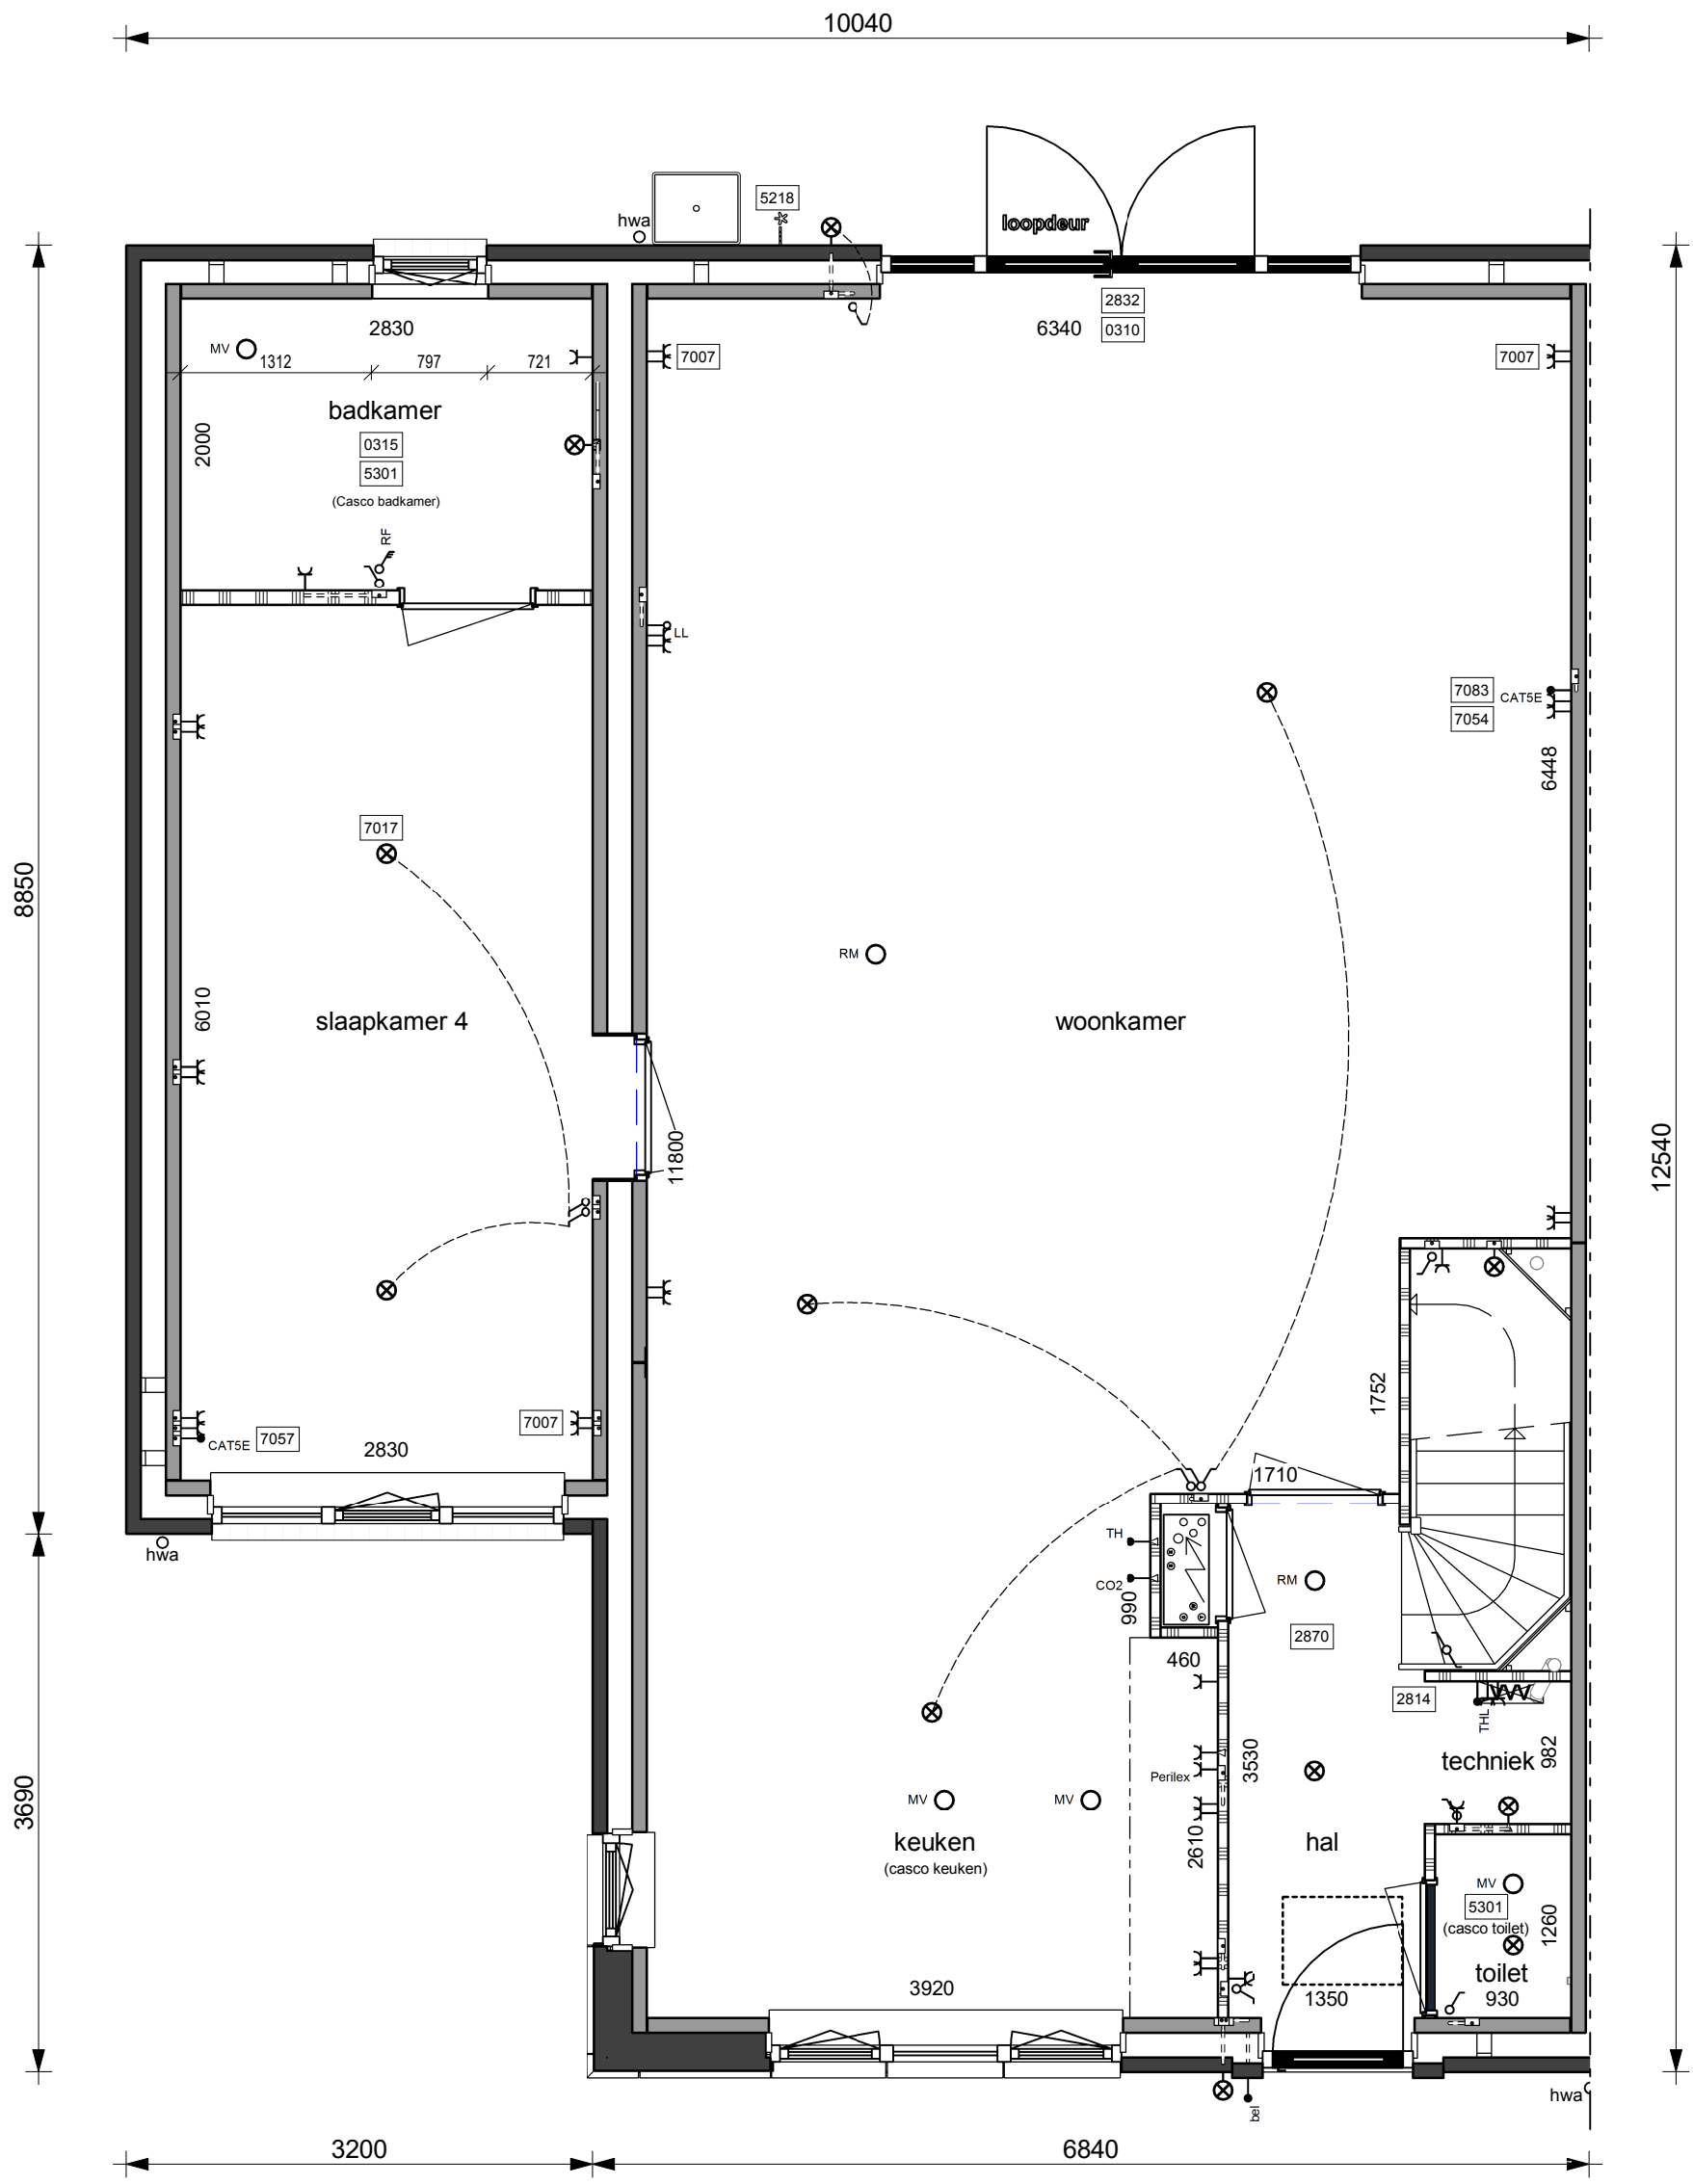

Begane grond kavel C.16
03-07-2024

Keuken volgens tekening 5867
Bouwcenter Nobel / installatietekening derden 1:50

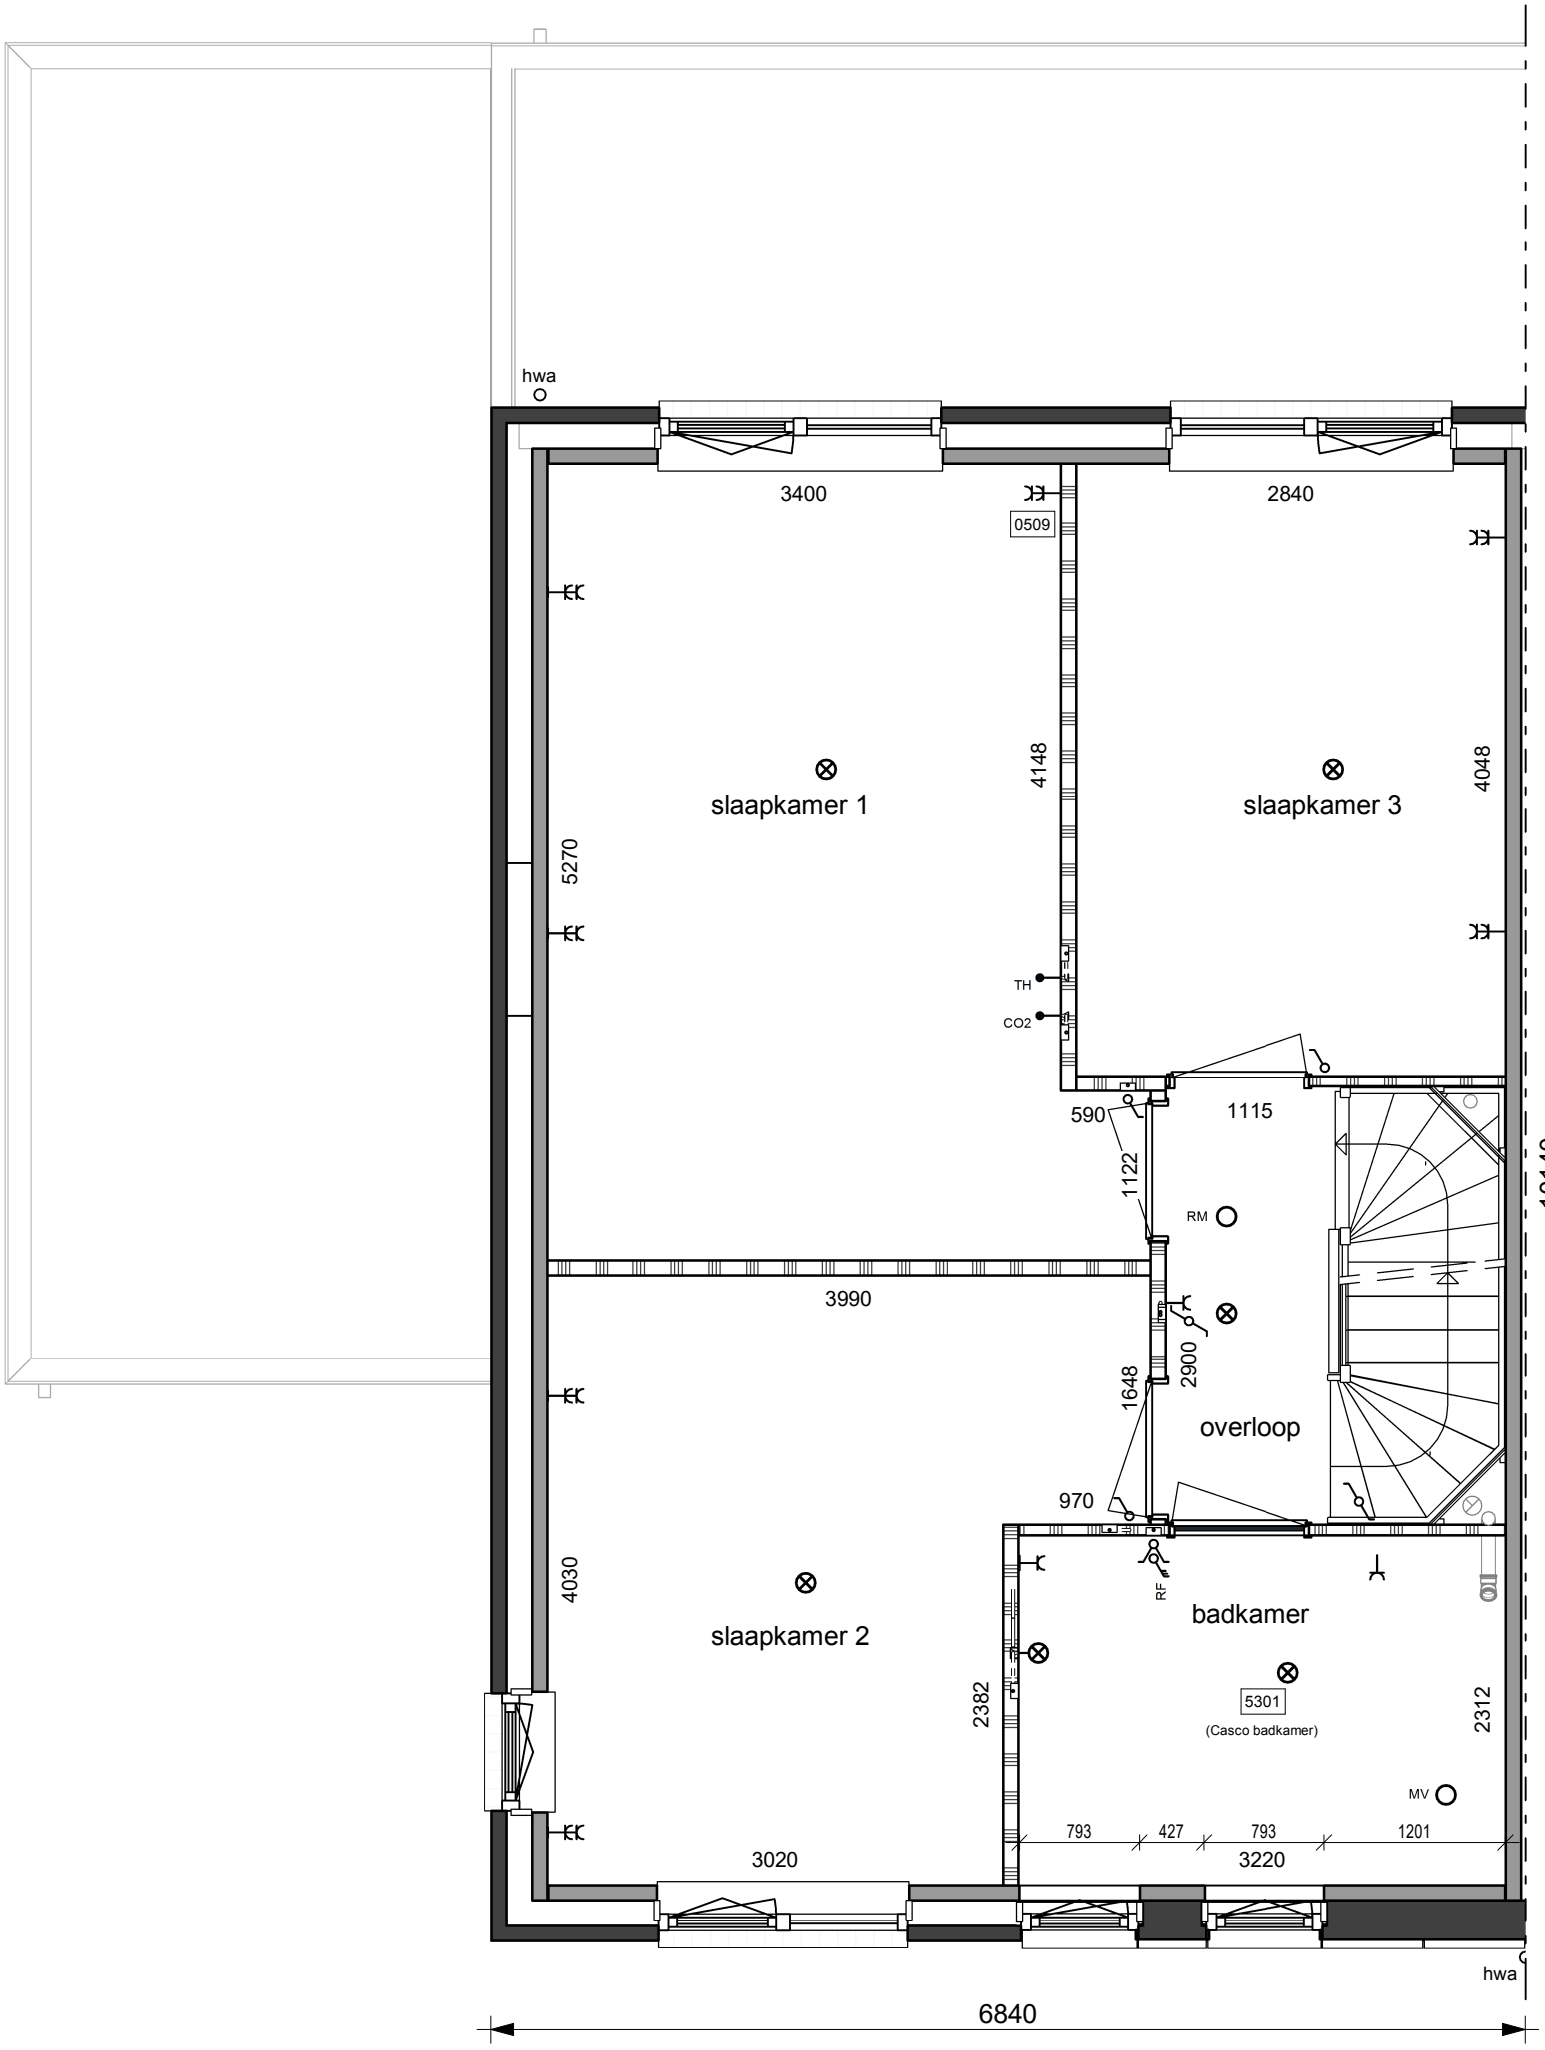

Verdieping kavel C.16
03-07-2024

5867
Badkamer volgens tekening Bouwcenter Nobel 1:50

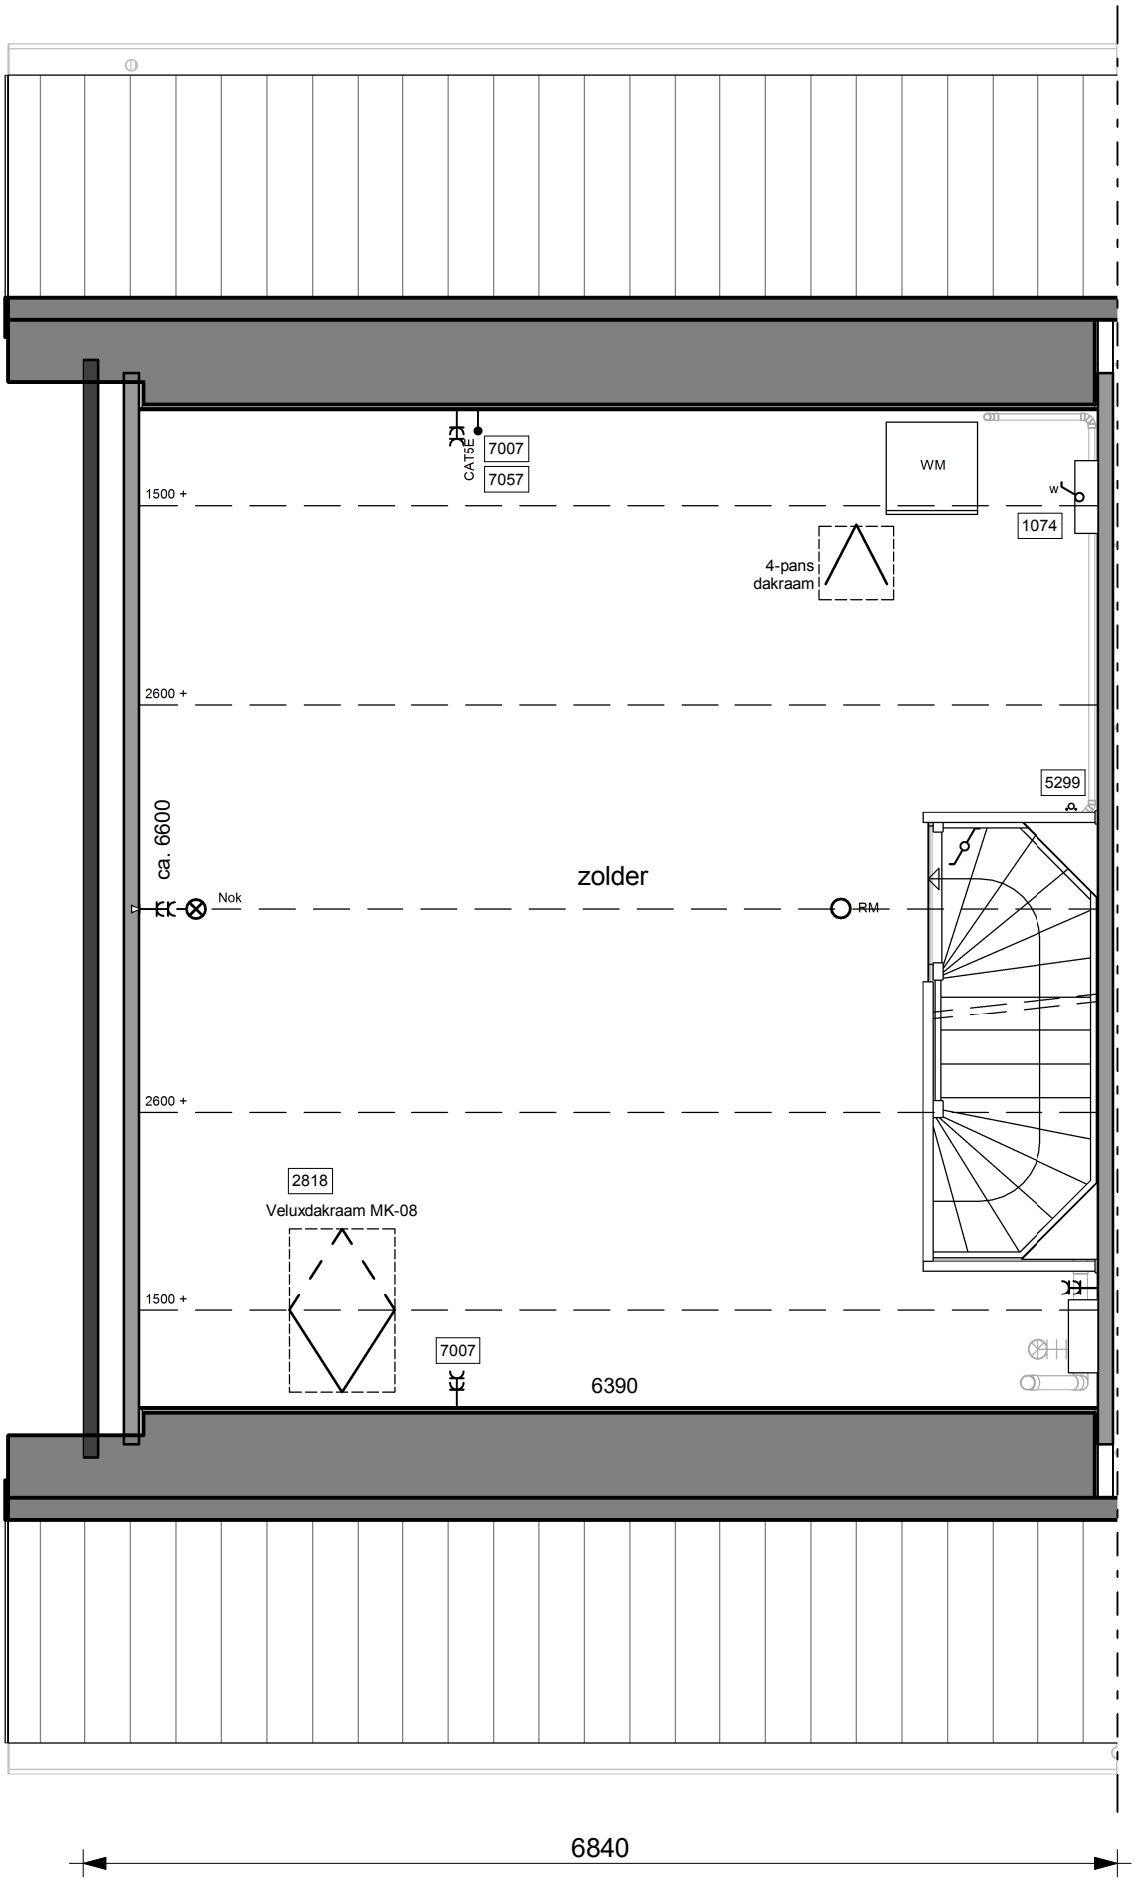

Zolder kavel C.16
03-07-2024

5867
1:50