






Kavel 47a Kavel 47 Kavel 46
Achtergevel

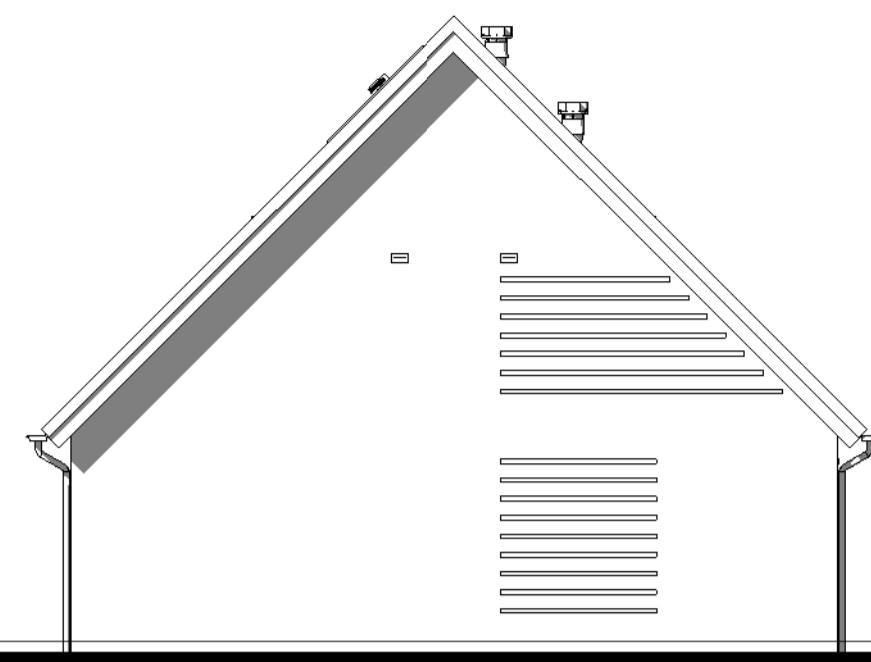



Kavel 47a
Rechter zijgevel

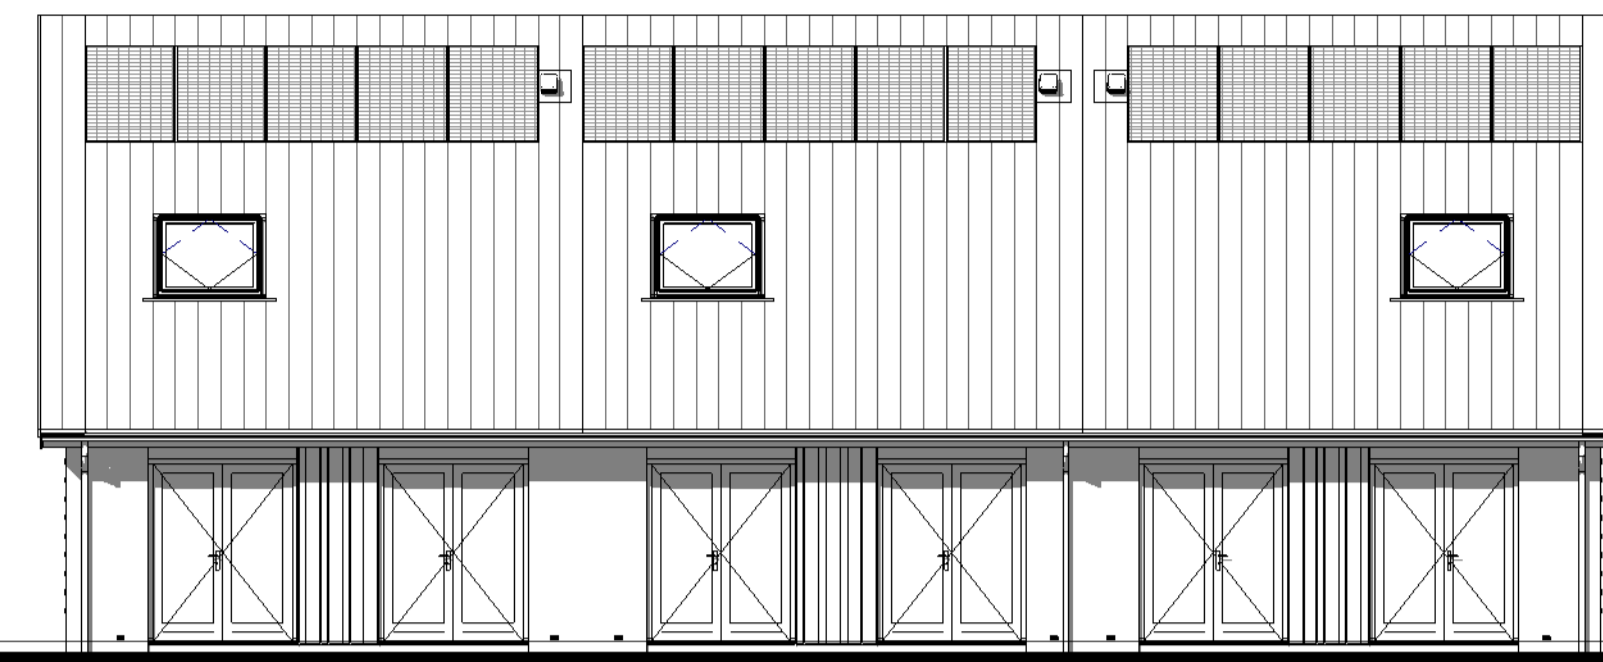



Kavel 46 Kavel 47 Kavel 47a
Voorgevel

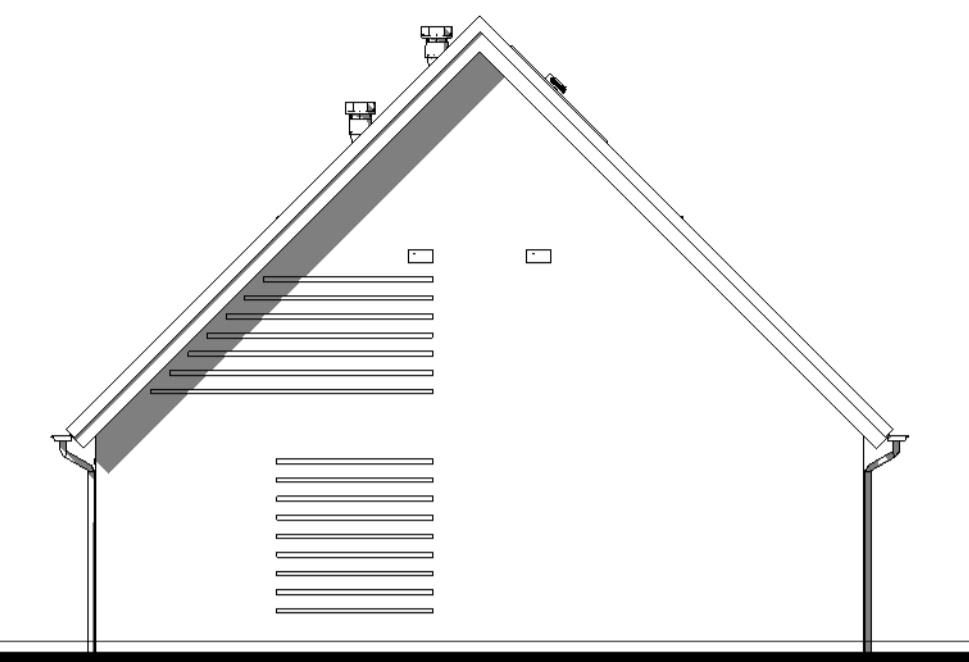



Kavel 46
Linker zijgevel

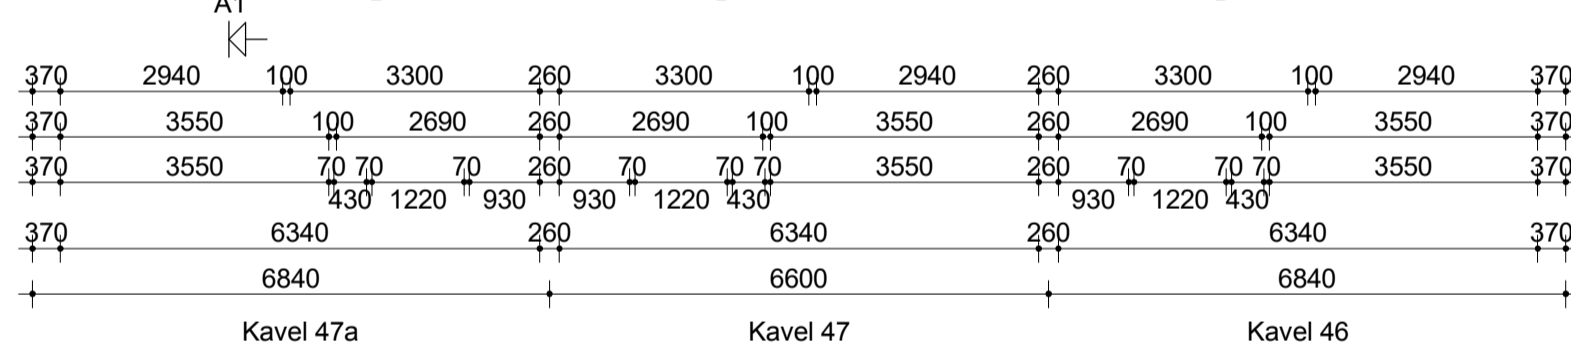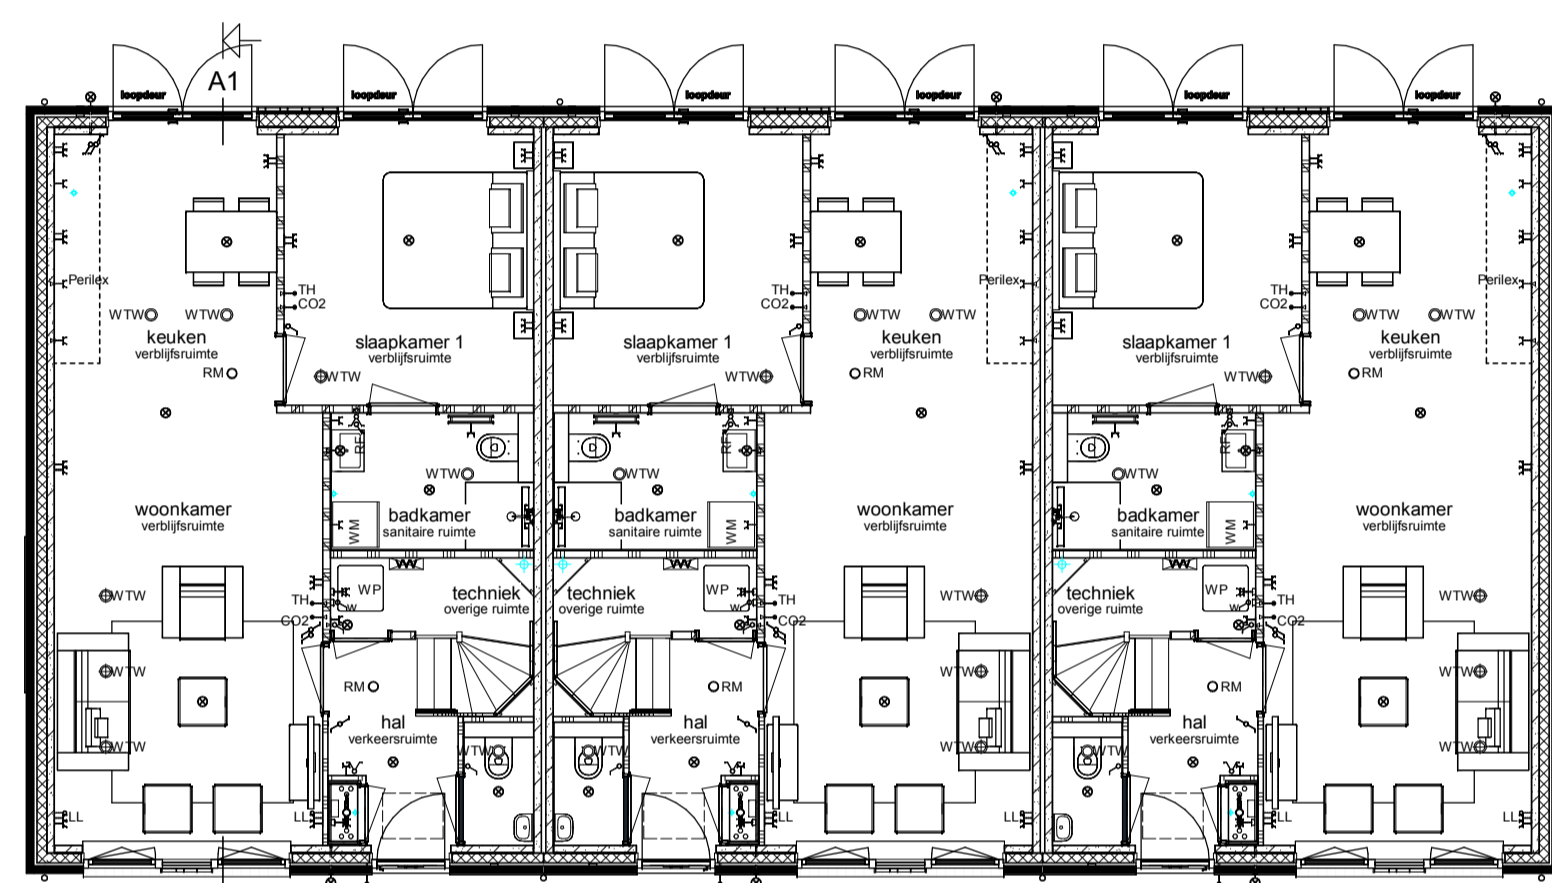


Begane grond

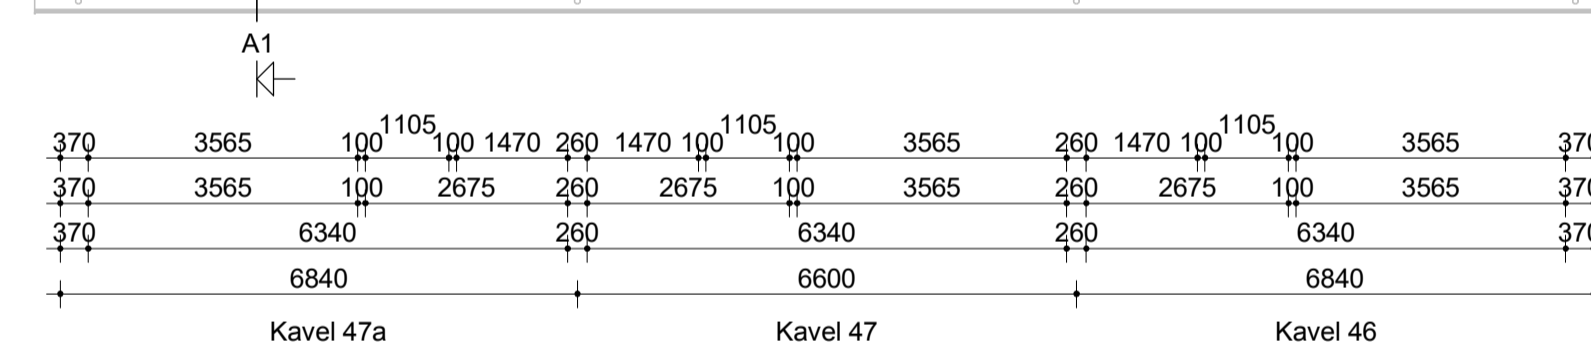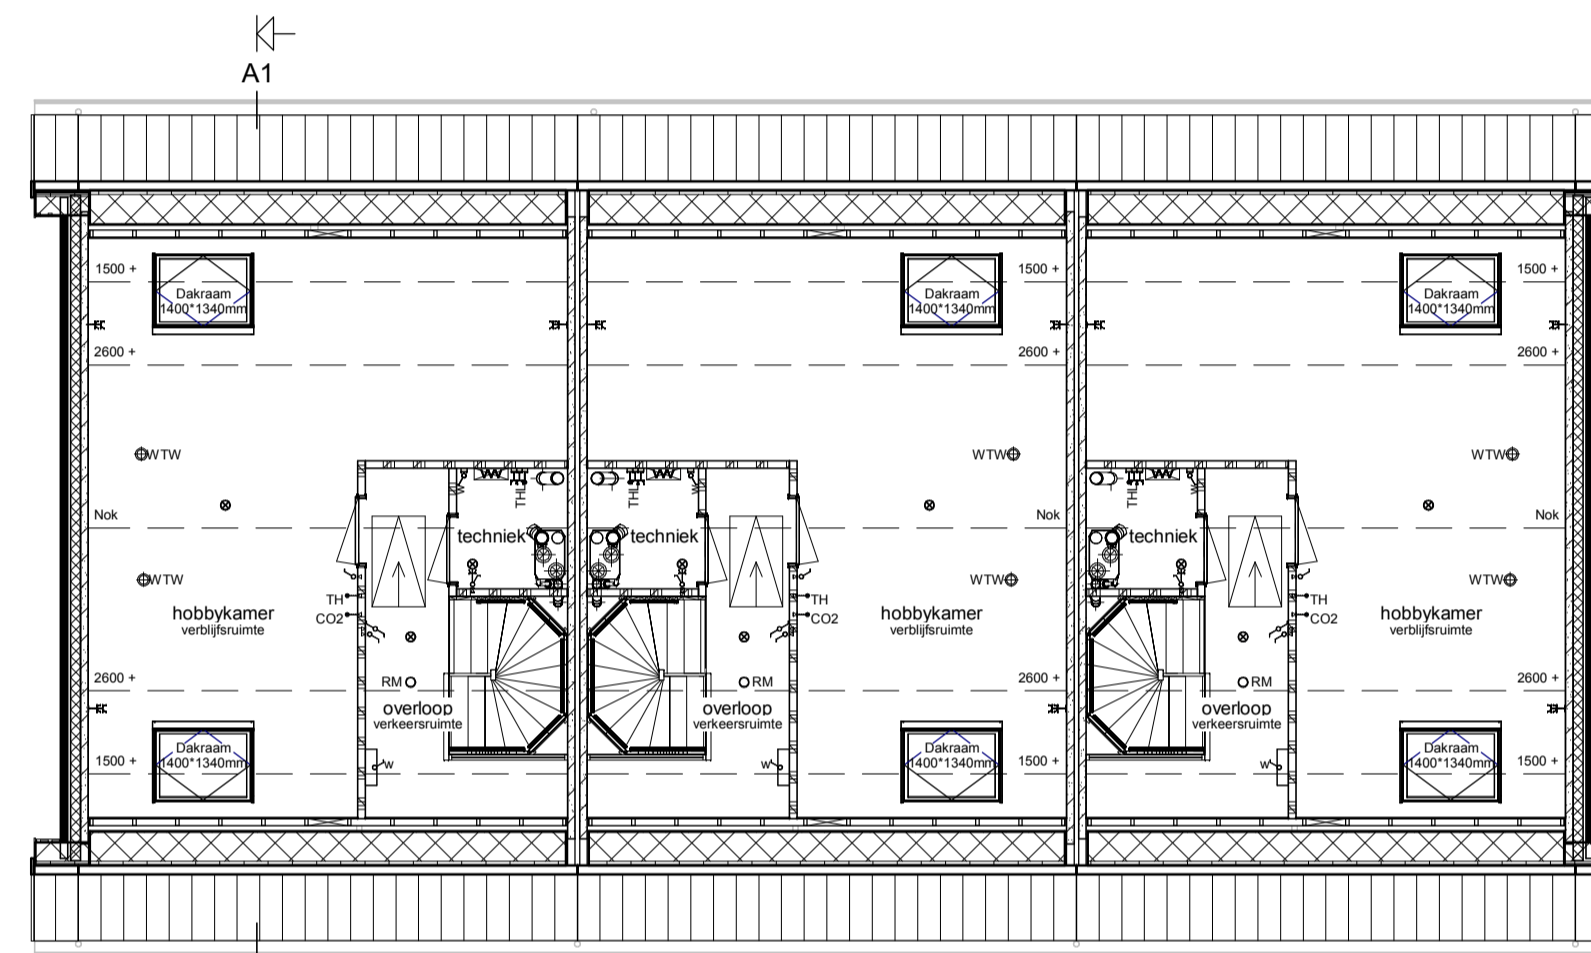


Verdieping

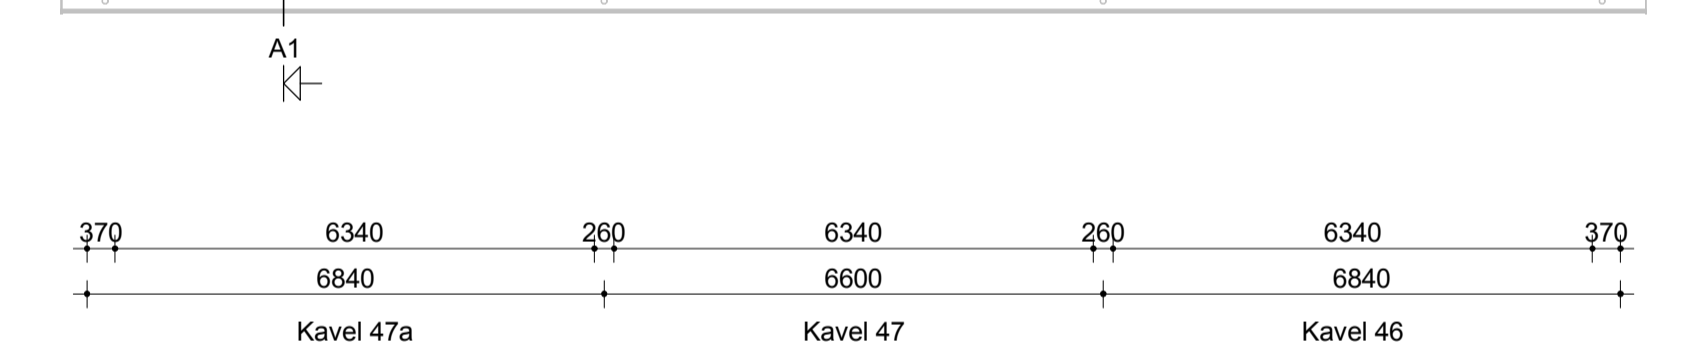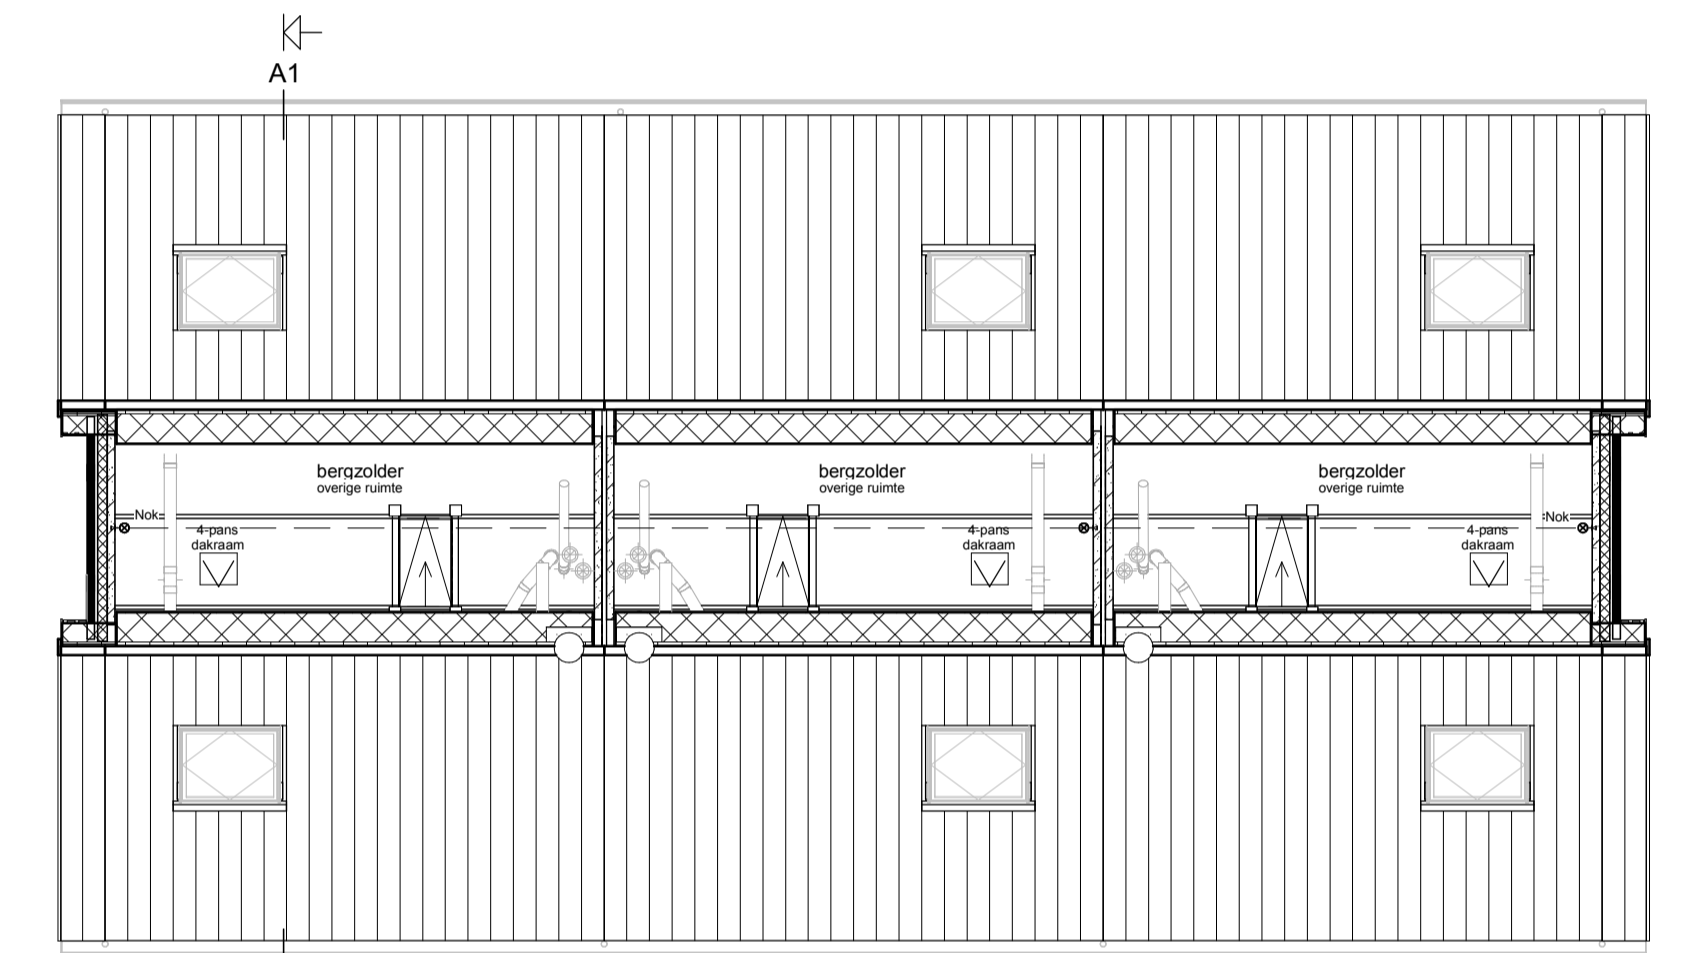

Bergzolder

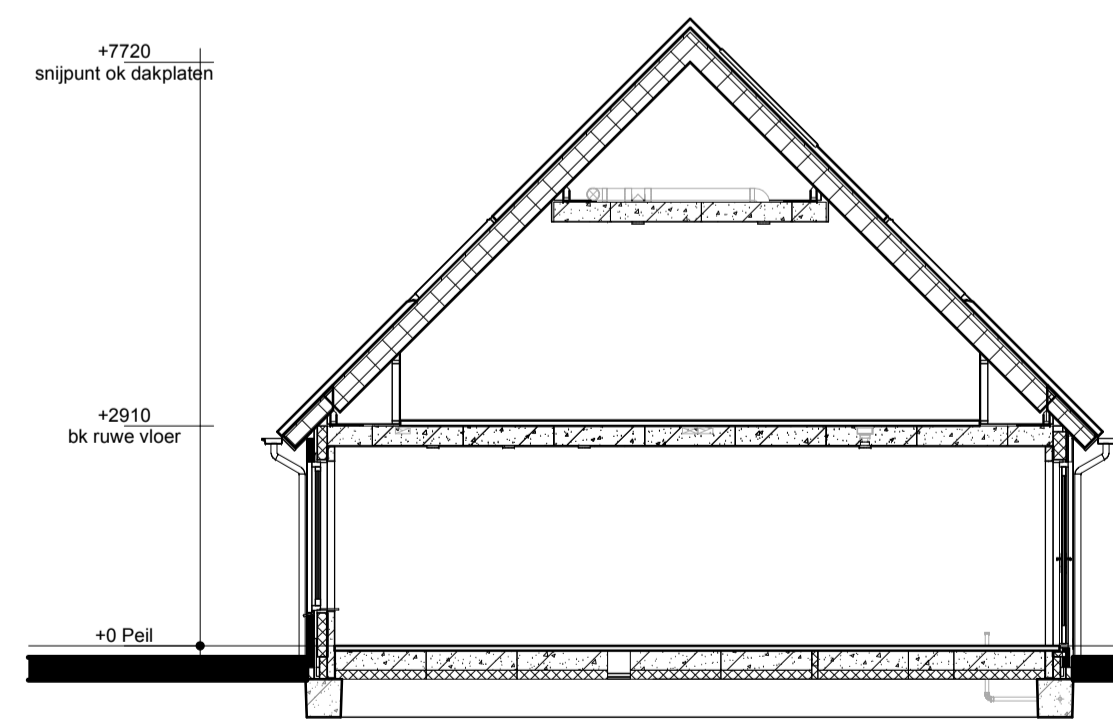


Doorsnede A1-A1

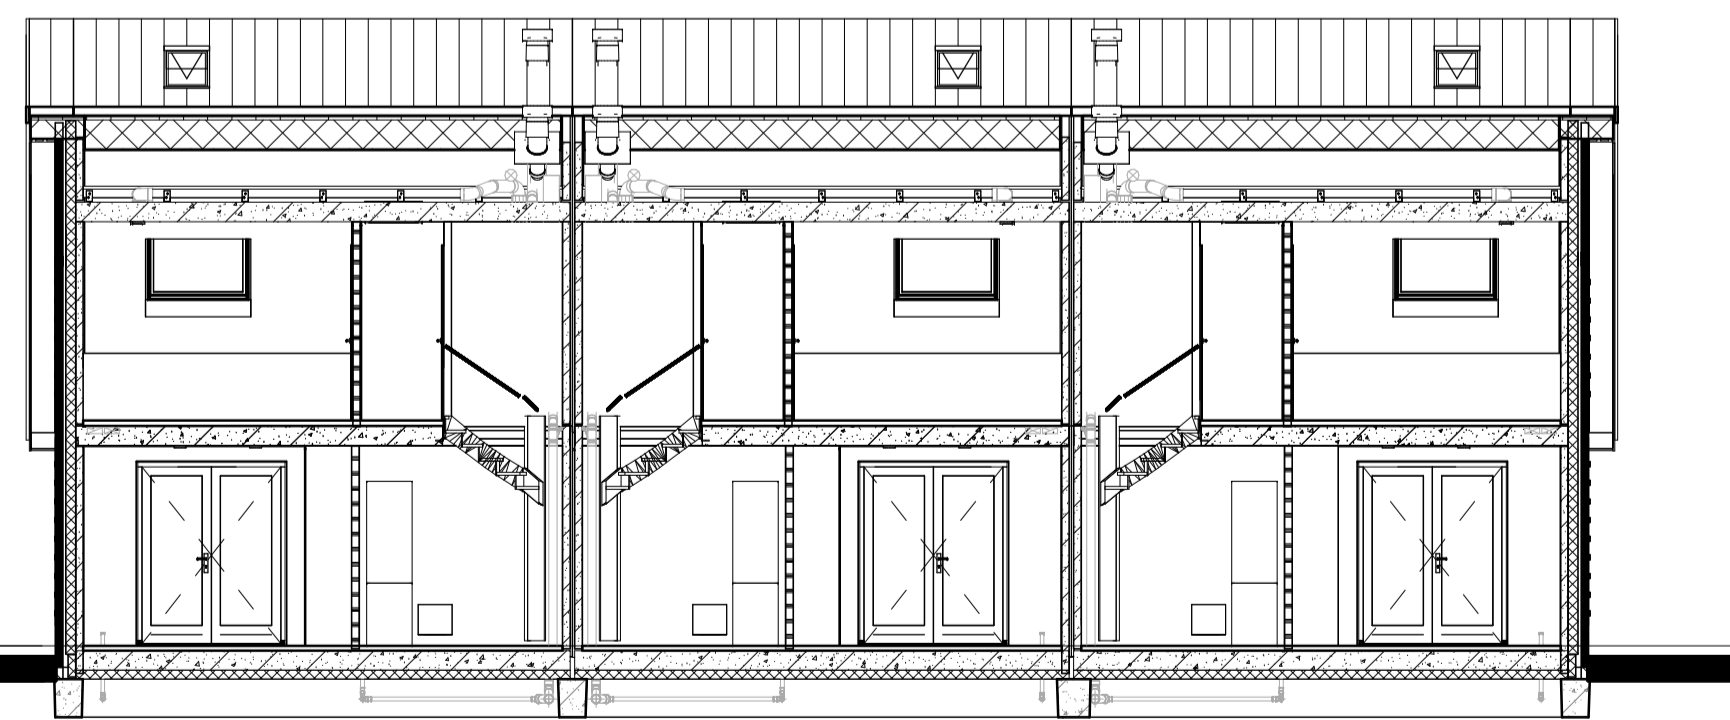

Doorsnede B1-B1

Renvooi

- Metselwerk
- Isolatie
- Betonnen wand
- Kalkzandsteen wand
- Lichte scheidingswand
- Dragend knieschot incl. afneembaar paneel tpv kruis
- Vloerverwarmingsverdeler
- WTW box
- Warmtepomp
- Omvormer t.b.v. PV-panels
- Meterkast
- Kruipruik
- Opstelplaats wasmachine
- Elektrische radiator
- Werkschakelaar
- Enkele schakelaar
- Dubbele schakelaar
- Wisselchakelaar
- Standen schakelaar t.b.v. ventilatiesysteem
- Enkele wandcontactdoos met randaarde
- Dubbele wandcontactdoos geard (boven elkaar)
- Dubbele wandcontactdoos geard (naast elkaar)
- Plafondlichtpunt
- Wandlichtpunt
- ORM Rookmelder
- OWTW WTW retourventiel
- ΦWTW WTW inblaasventiel
- I WTW WTW retourventiel wand
- TH Thermostaat
- THL Thermostaatleiding
- LL Loze leiding
- Bel Beldrukker
- CO2 CO2 bedieningspaneel
- HWA Hemelwaterafvoer

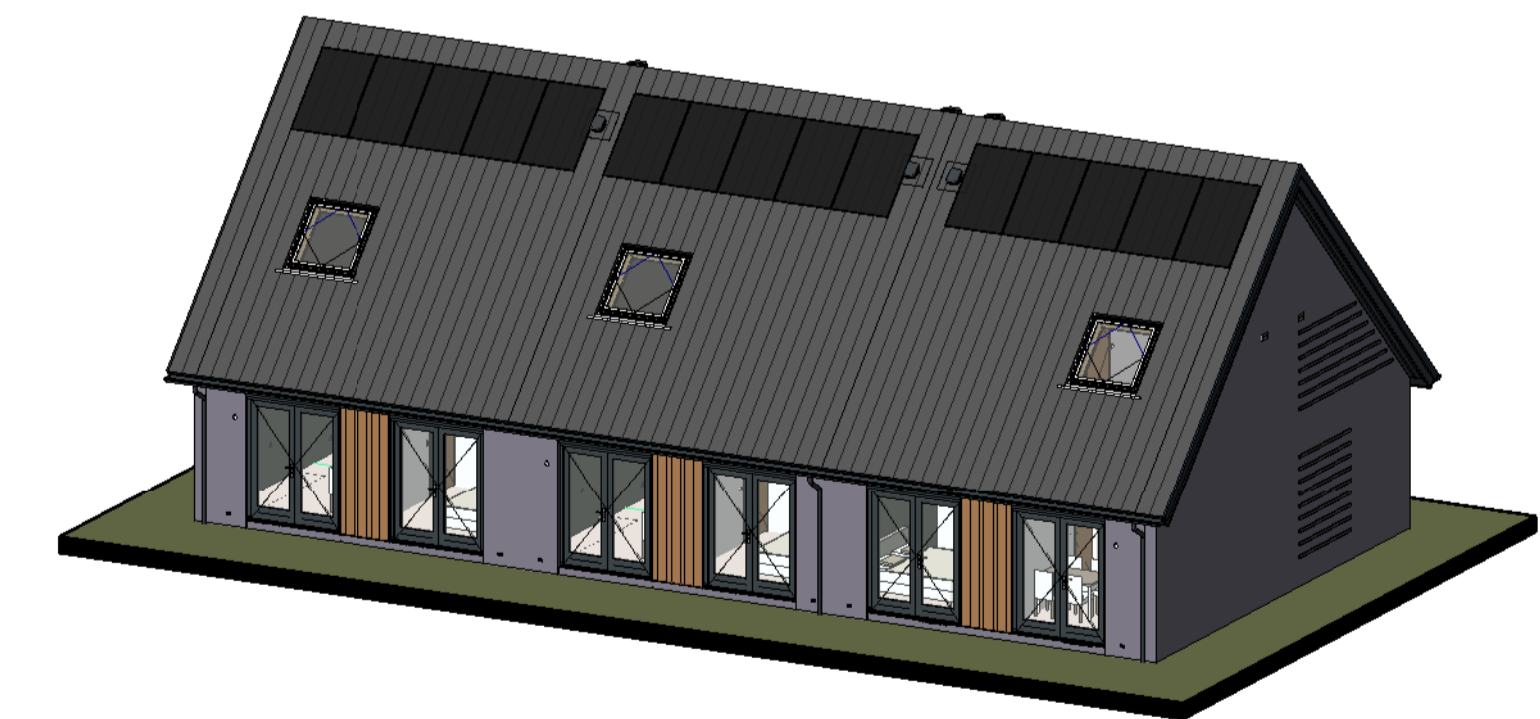

opmerkingen/ gecontroleerd:	Mfj: Dit is d.d. Omschrijving afdragen:
Bouwconcept:	project: 3 Toekomstgerichte eengezinswoningen Woningmodel: "Rompenaer" In het plan "Munster" te Winsum
IDENTIS DOOR ROOSDOM TIJHUIS	opdrachtgever: Bouwbedrijf Roosdom Tijhuis B.V.
RoosdomTijhuis	onderdeel: Verkooptekening kavel 46-47-47a
Bouwbedrijf Roosdom Tijhuis bv Julianastr. 6 Postbus 237 7460 AE RUSSEN TELEFOON 0548 51 80 24 E-MAIL info@roosdomtijhuis.nl WEBSITE www.roosdomtijhuis.nl	ontwerp: Ir. R.H.J. Velthuis
datum: 26-7-2024	schaal: 1:100
probleem: 26-7-2024 13:31:39	grotekond: V-01a
	werk nr.: 6304