


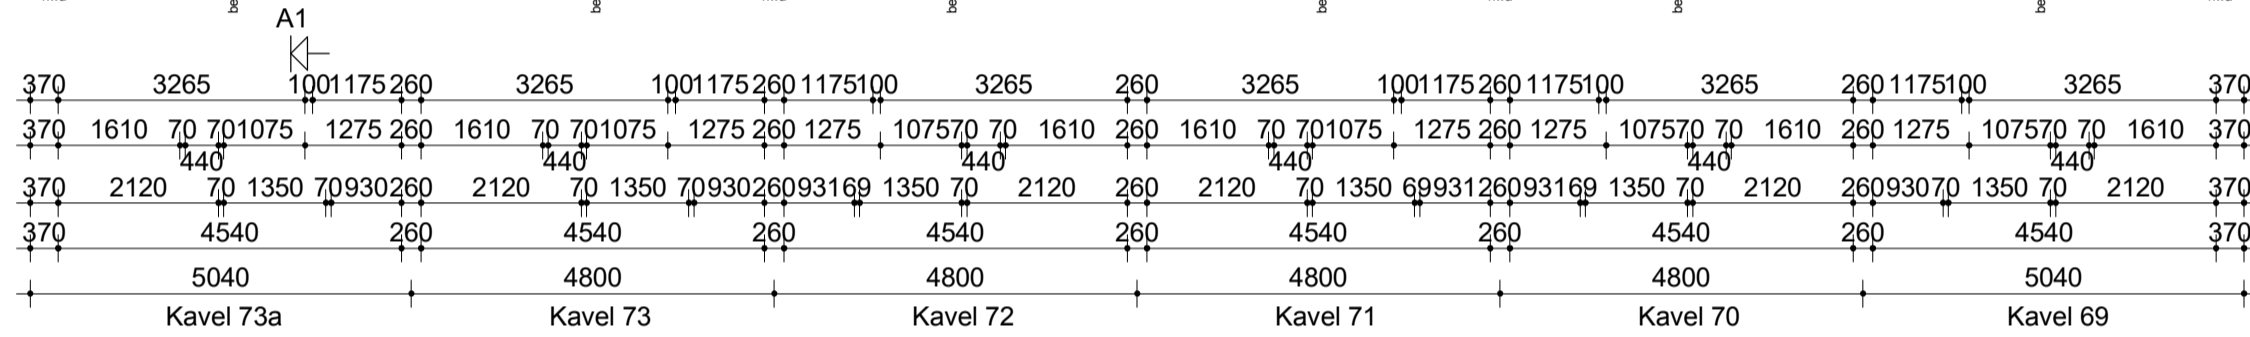


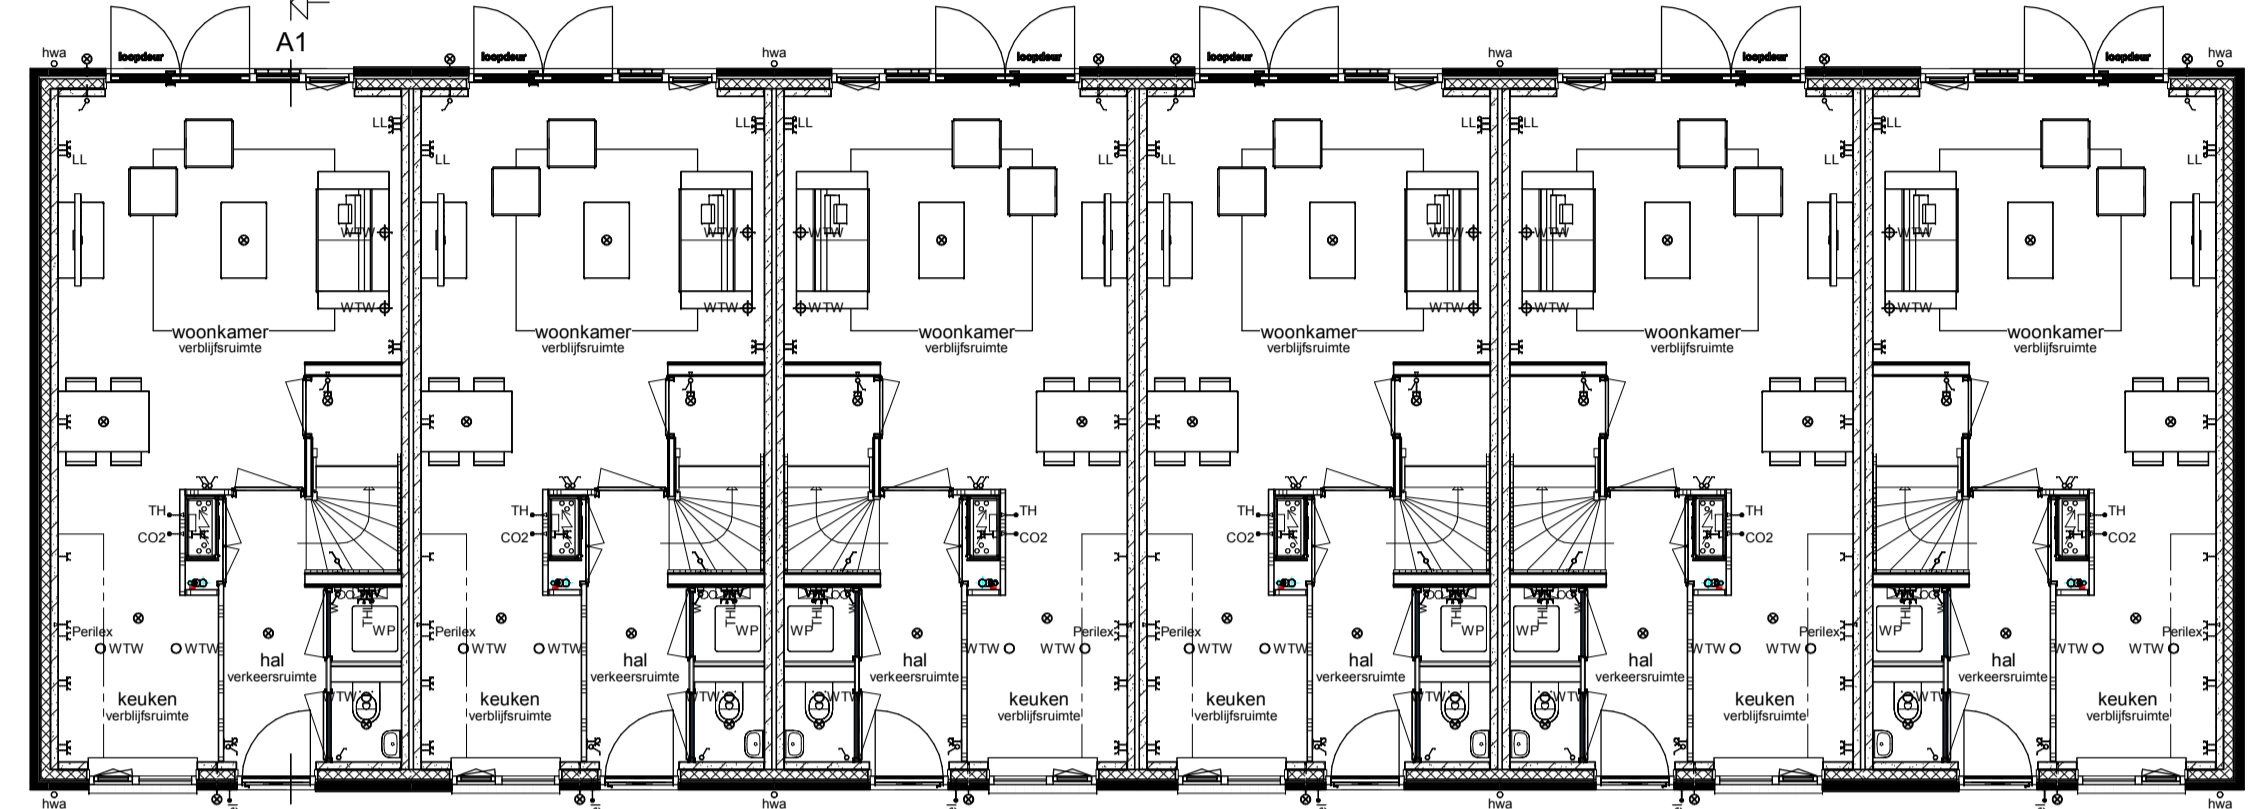



Achtergevel
Kavel 73a Kavel 73 Kavel 72 Kavel 71 Kavel 70 Kavel 69

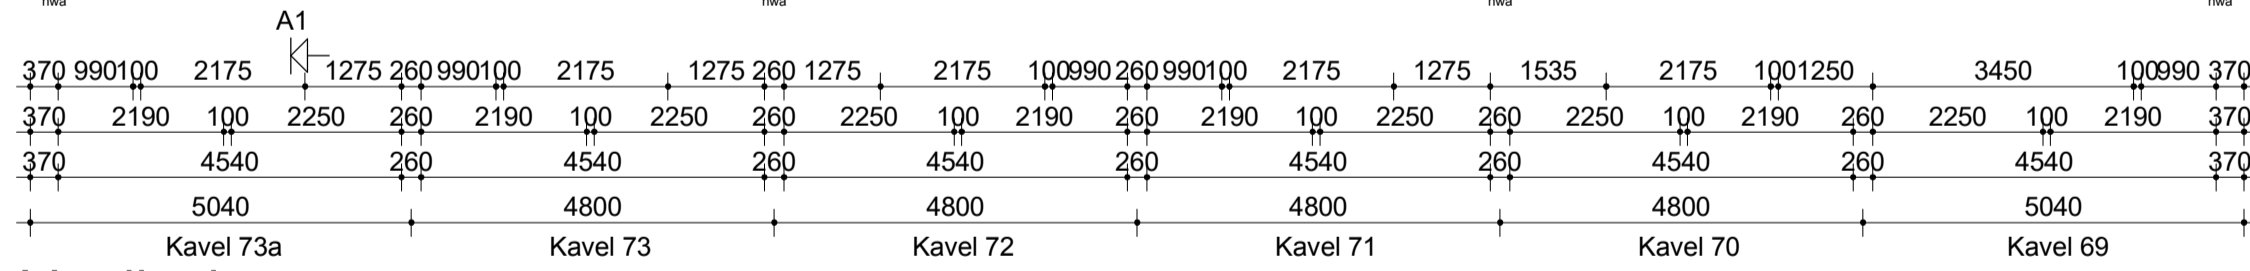


Begane grond
Kavel 73a Kavel 73 Kavel 72 Kavel 71 Kavel 70 Kavel 69

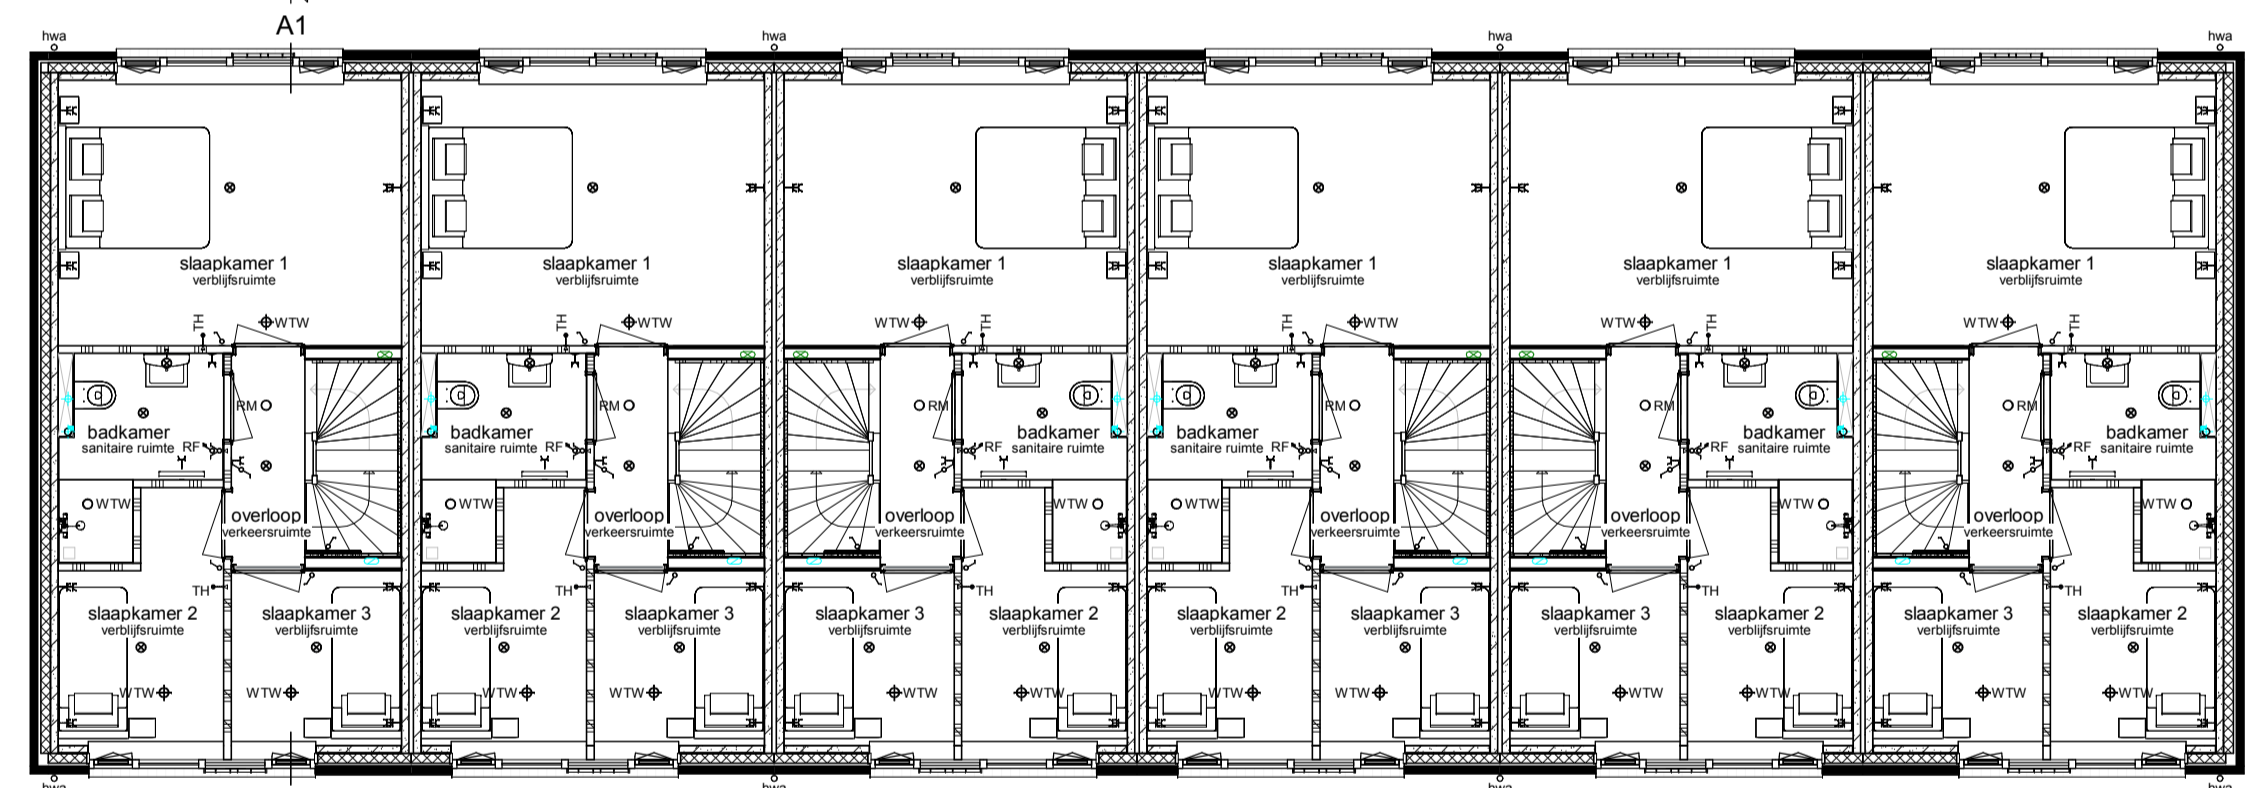



Verdieping
Kavel 73a Kavel 73 Kavel 72 Kavel 71 Kavel 70 Kavel 69

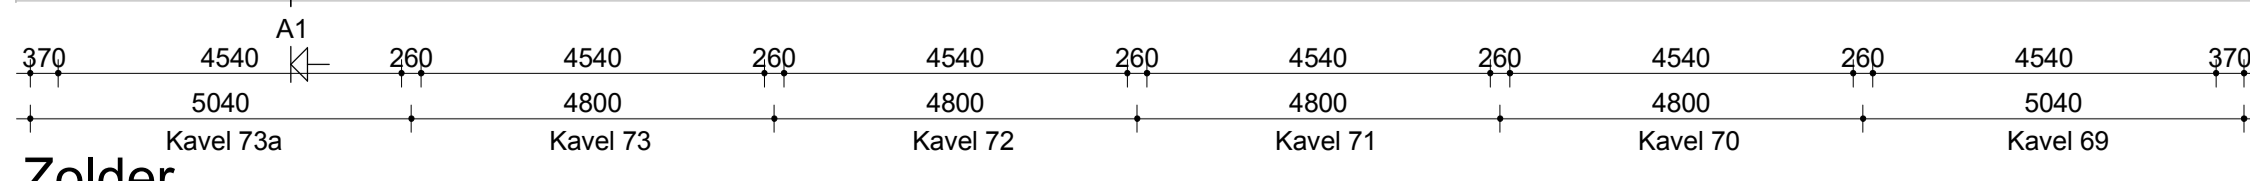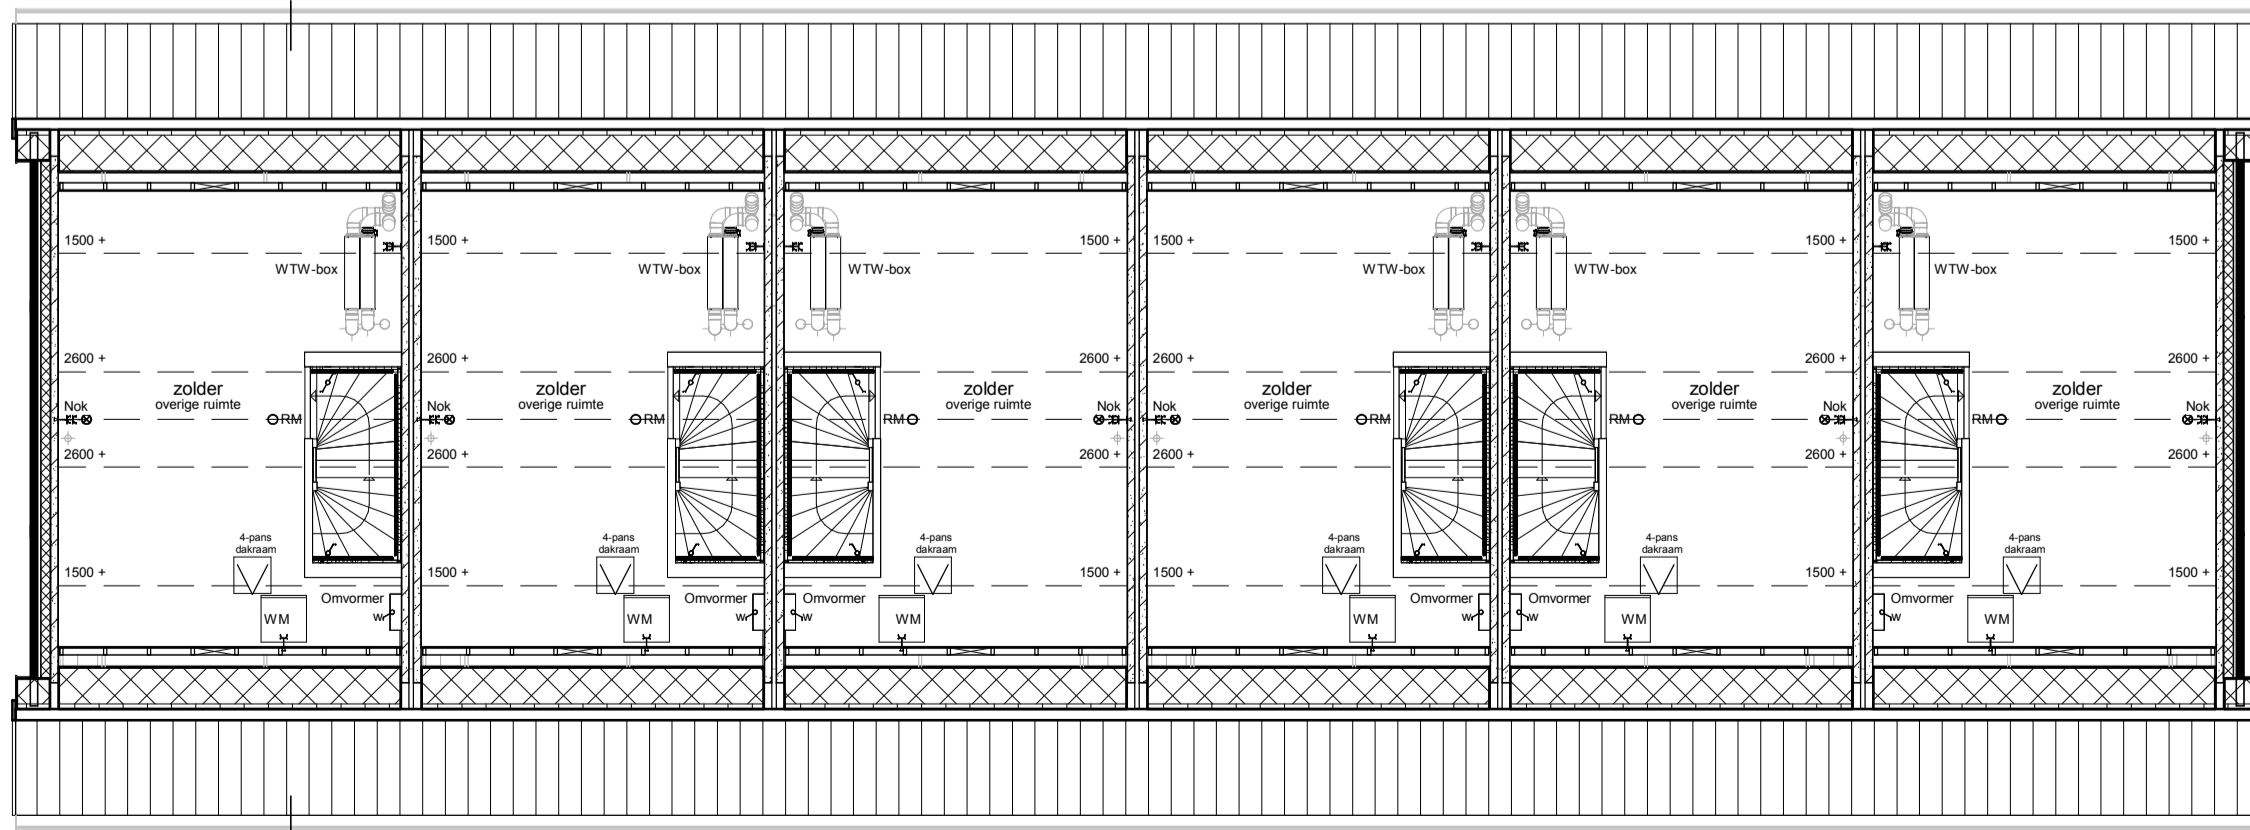



Zolder
Kavel 73a Kavel 73 Kavel 72 Kavel 71 Kavel 70 Kavel 69

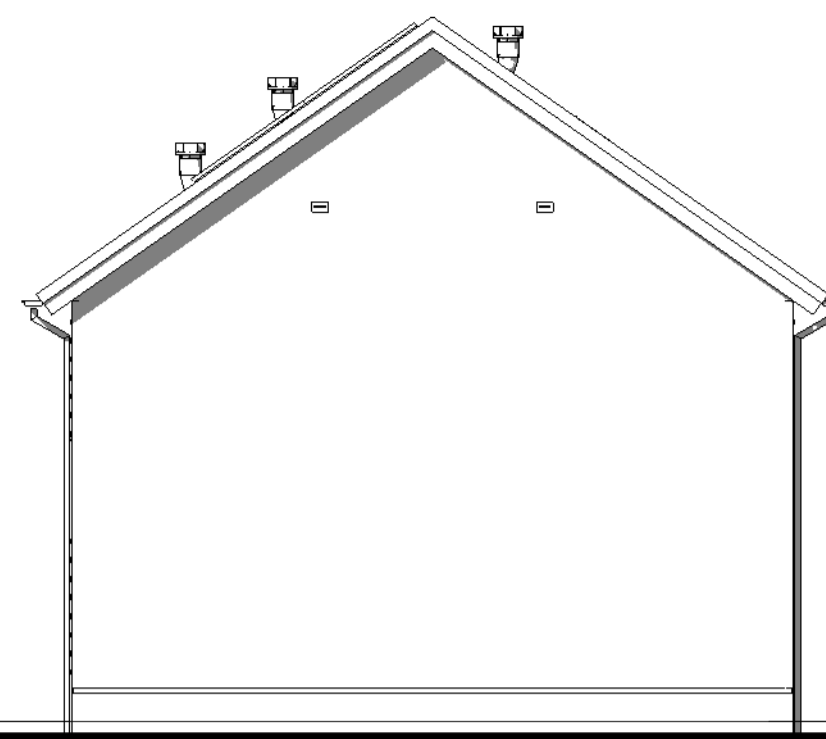


Rechter zijgevel
Kavel 73a

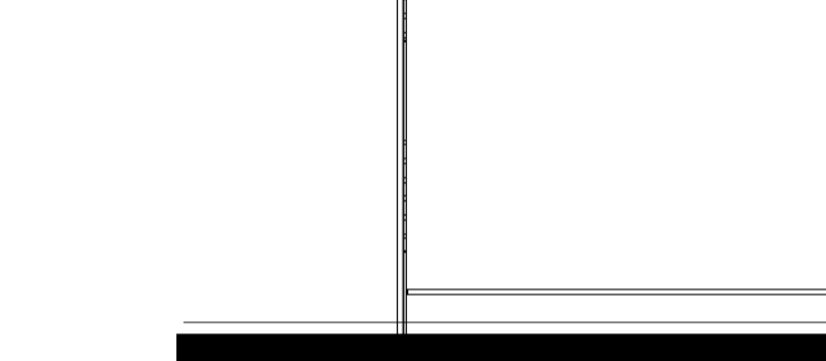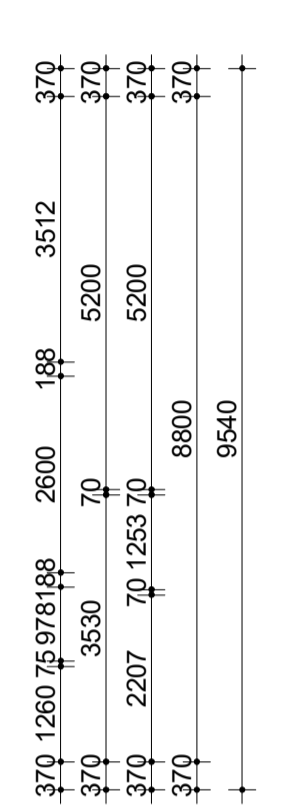

Linker zijgevel
Kavel 69

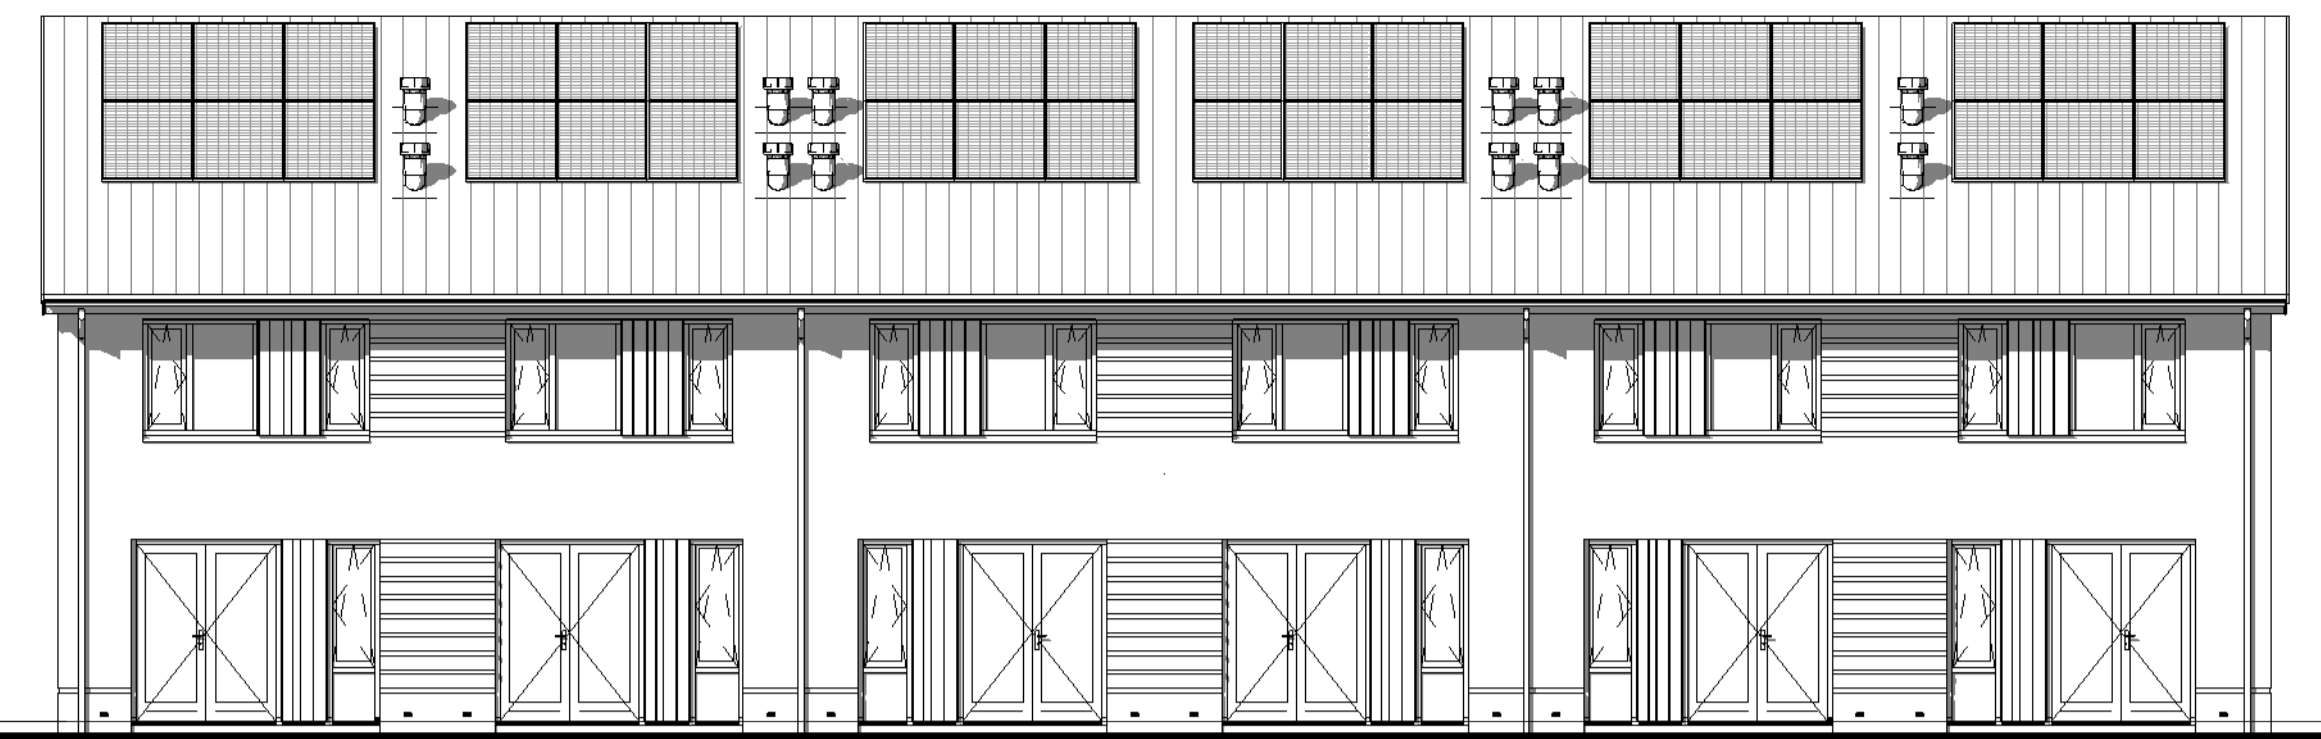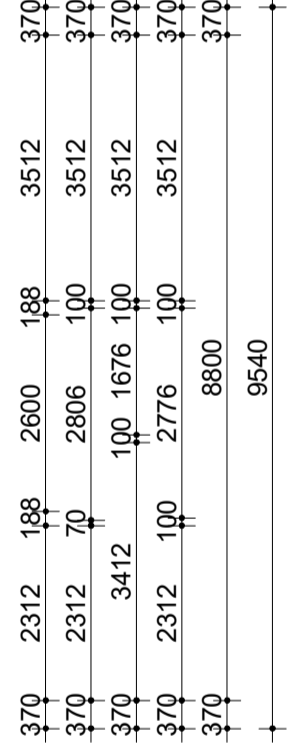


Voorgevel
Kavel 69 Kavel 70 Kavel 71 Kavel 72 Kavel 73 Kavel 73a

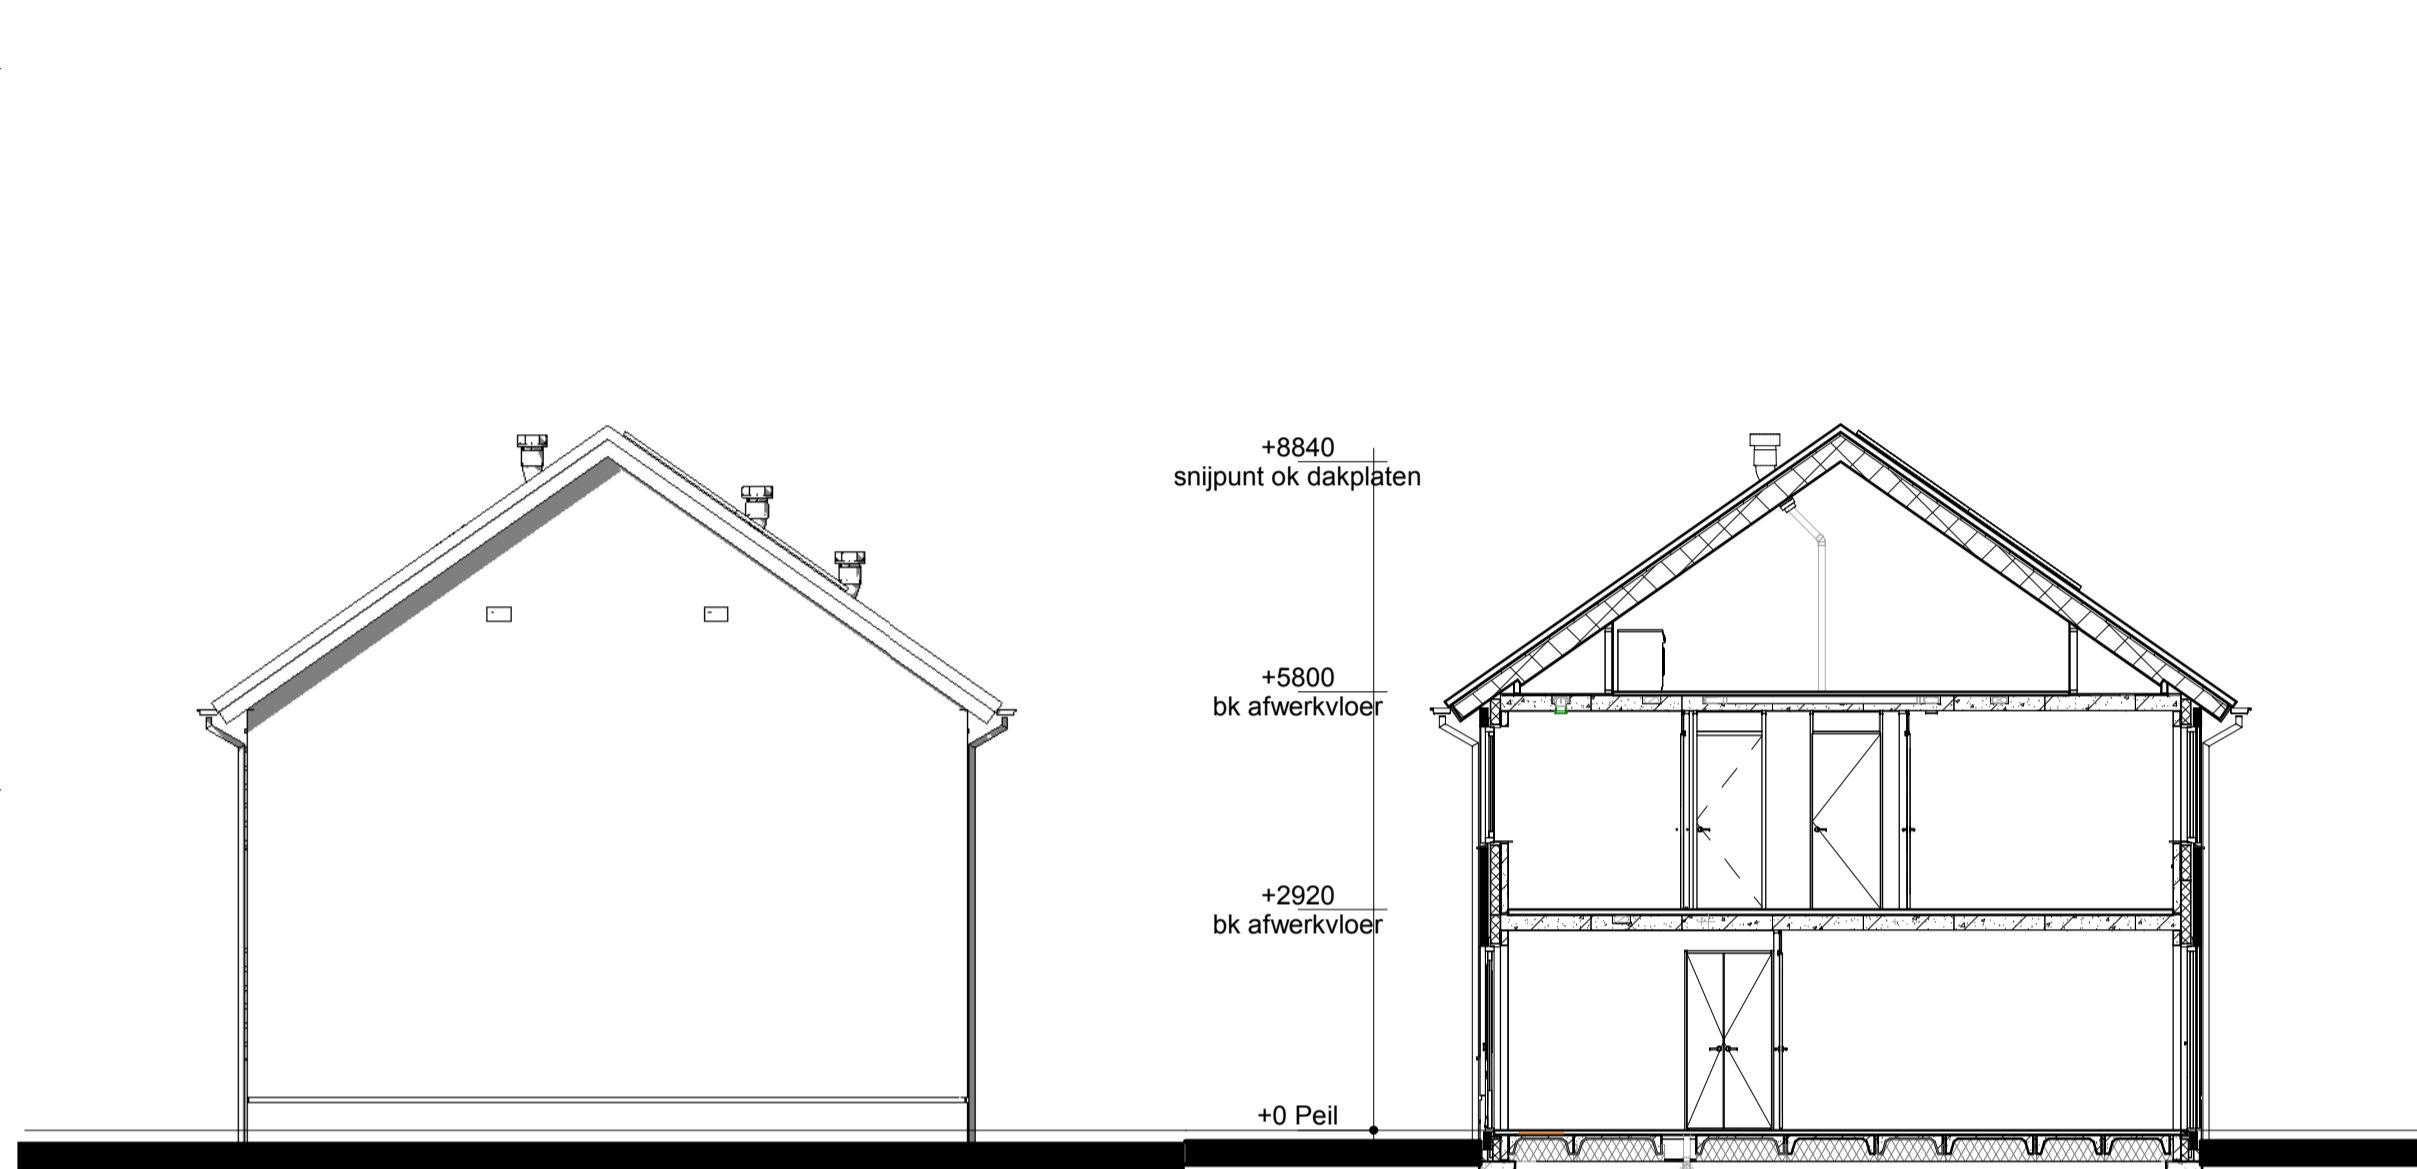

Doorsnede A1-A1

Renvooi

- Metselwerk
- Isolatie
- Betonnen wand
- Kalkzandsteen wand
- Lichte scheidingwand
- Dragend knieschot incl. afneembaar paneel tpv kruis
- Vloerverwarmingsverdelers
- WTW box
- WP Warmtepomp
- Omvormer t.b.v. PV-panelen
- Meterkast
- Kruipruik
- WM Opstelplaats wasmachine
- Elektrische radiator
- Enkele schakelaar
- Dubbele schakelaar
- Wisselschakelaar
- Standen schakelaar t.b.v. ventilatiesysteem
- Enkele wandcontactdoos met randaarde
- Dubbele wandcontactdoos geaard (boven elkaar)
- Dubbele wandcontactdoos geaard (naast elkaar)
- Plafondlichtpunt
- Wandlichtpunt
- RM Rookmelder
- WTW WTW retourventiel
- WTW WTW inblaasventiel
- WTW WTW retourventiel wand
- TH Thermostaat
- THL Thermostaatleiding
- LL Loze leiding
- Bel Beldrukker
- CO2 CO2 bedieningspaneel
- CAI Aansluitpunt t.b.v. kabel
- HWA Hemelwaterafvoer

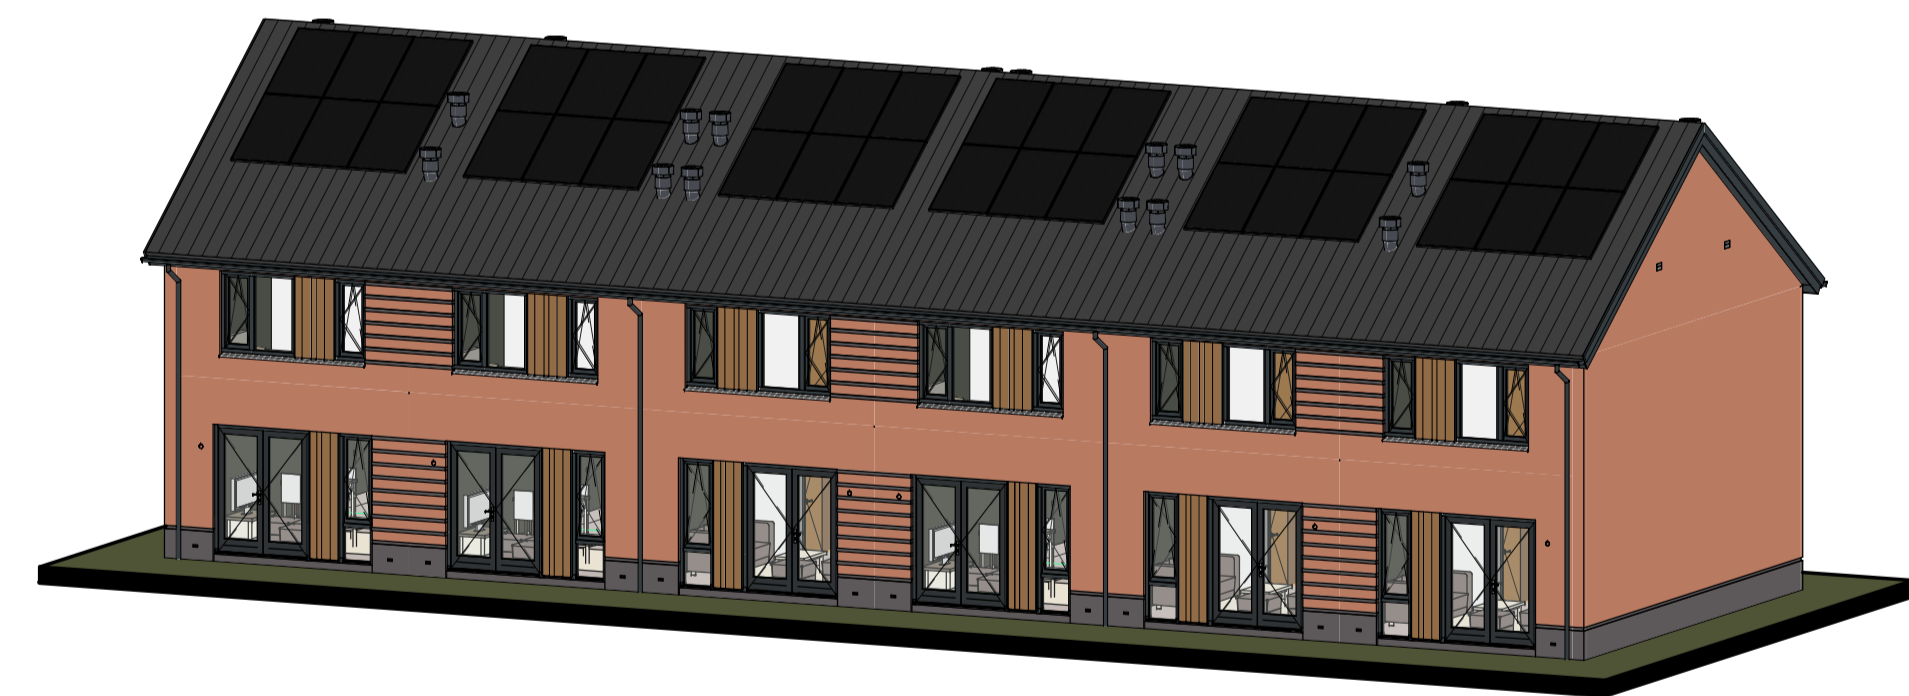

opmerkingen/gecontroleerd:	Mfj: Dnr: e.d. Omkering en afwijking:
Bouwconcept:	project: 6 eengezinswoningen Woningmodel: "Boegbeeld" In het plan "Munster" te Winsum
IDENTIS DOOR ROOSDOM TIJHUIS	opdrachtgever: Bouwbedrijf Roosdom Tijhuis B.V.
	onderdeel: Verkooptekening kavel 69-73a
	ontwerp: Ir. R.H.J. Velthuis
	schaal: 1:100
	grotekond: datum: 26-7-2024
	blkn. nr.: V-01a
	werk nr.: 6301