


Kavel 64 Kavel 65

Voorgevel




Kavel 64

Linker zijgevel

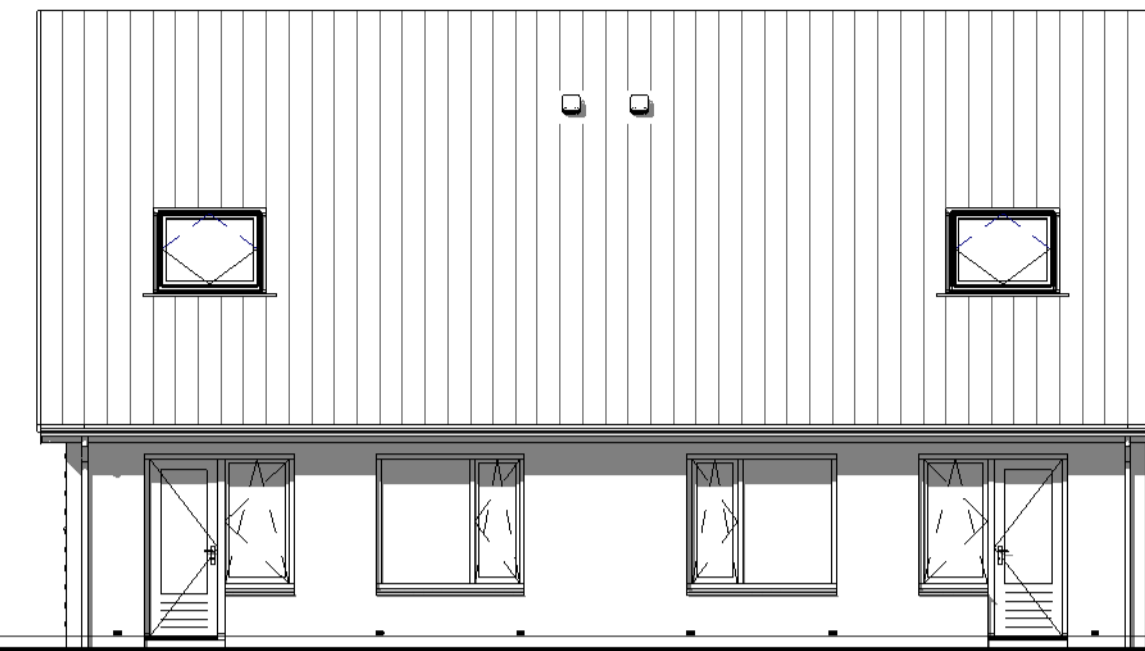


Kavel 65 Kavel 64

Achtergevel

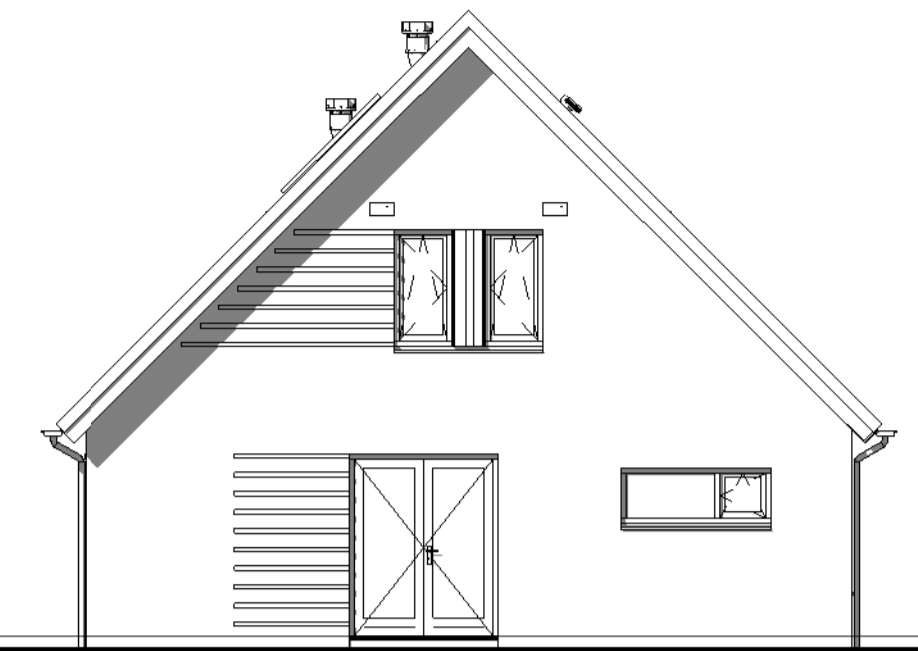


Kavel 65


Rechter zijgevel

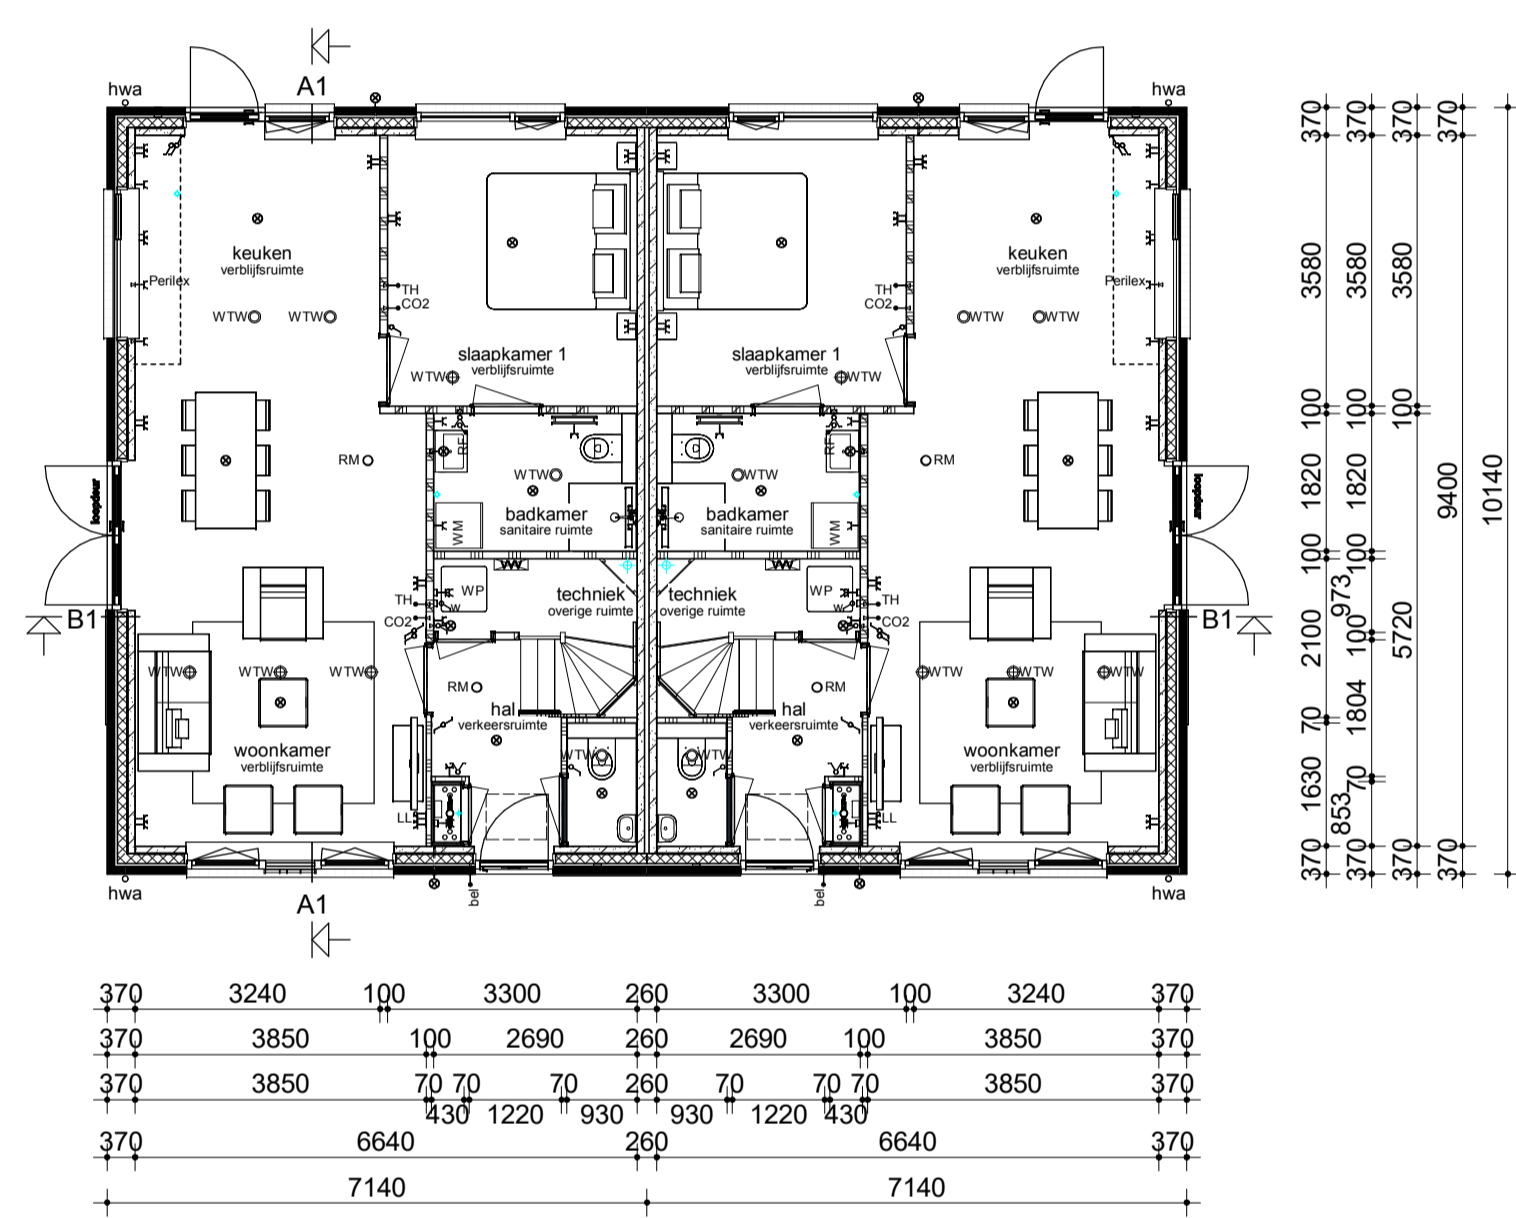

Begane grond

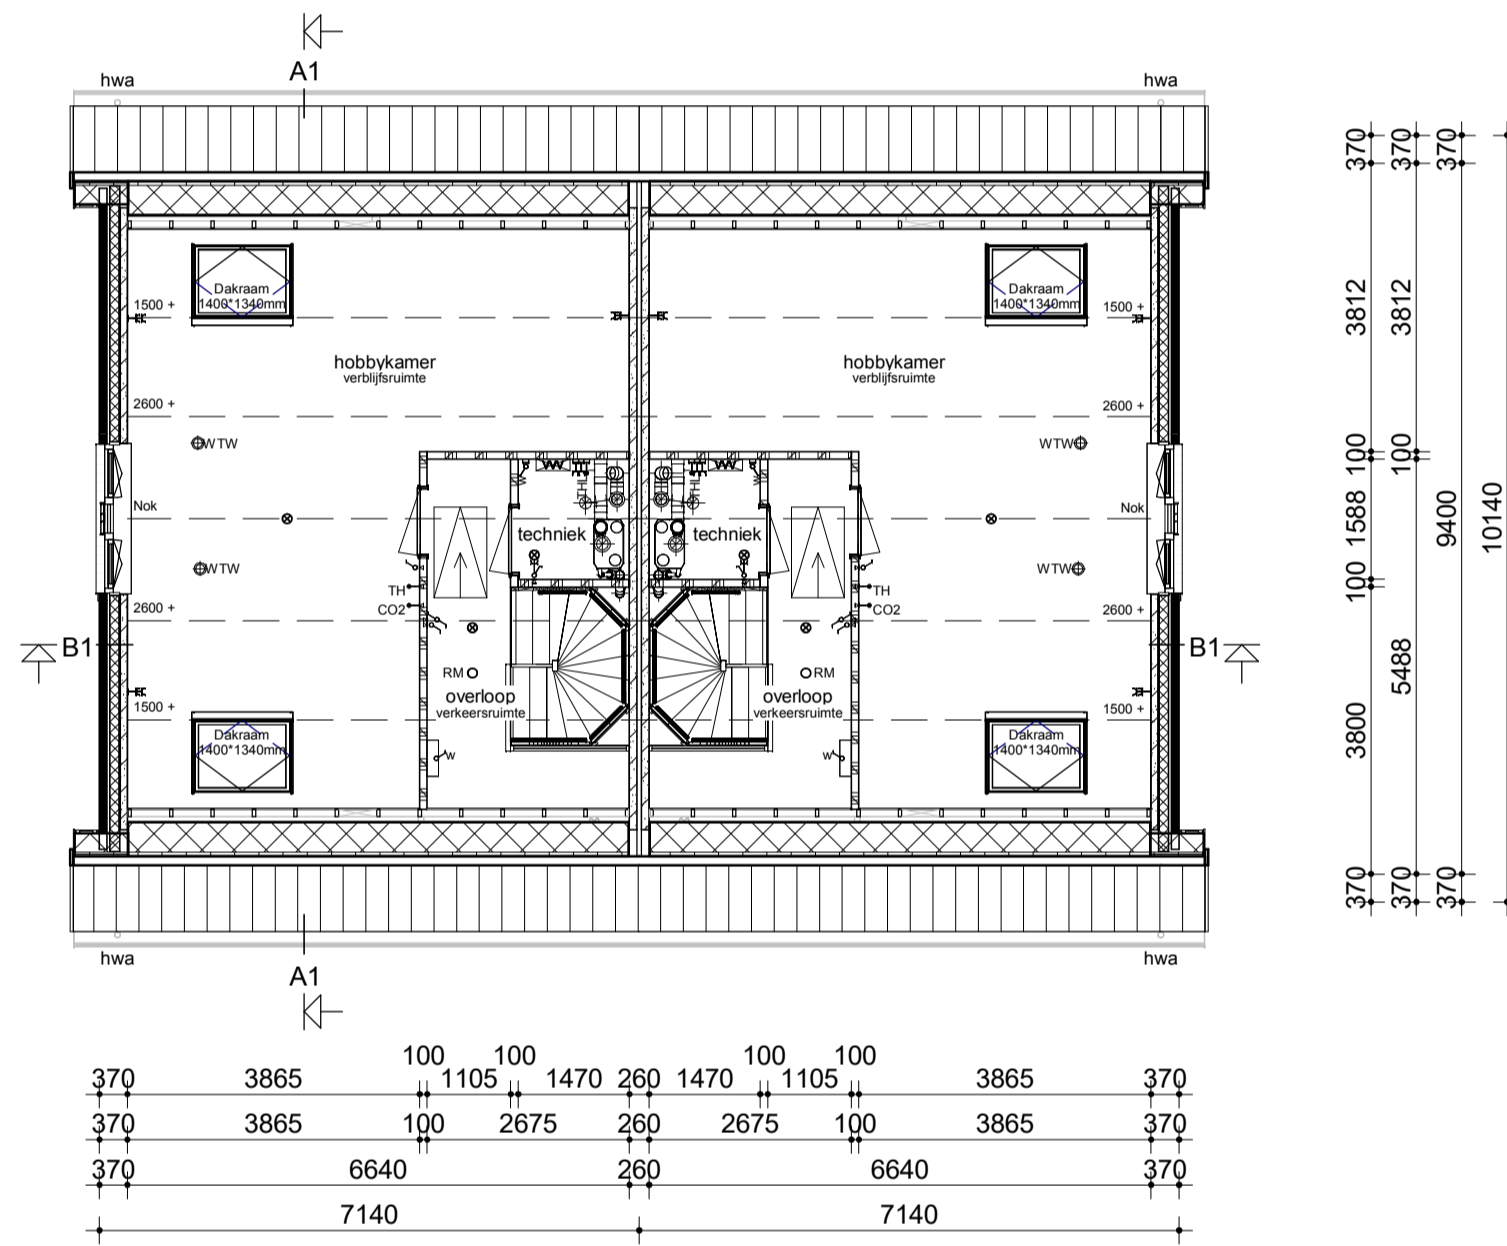

Verdieping

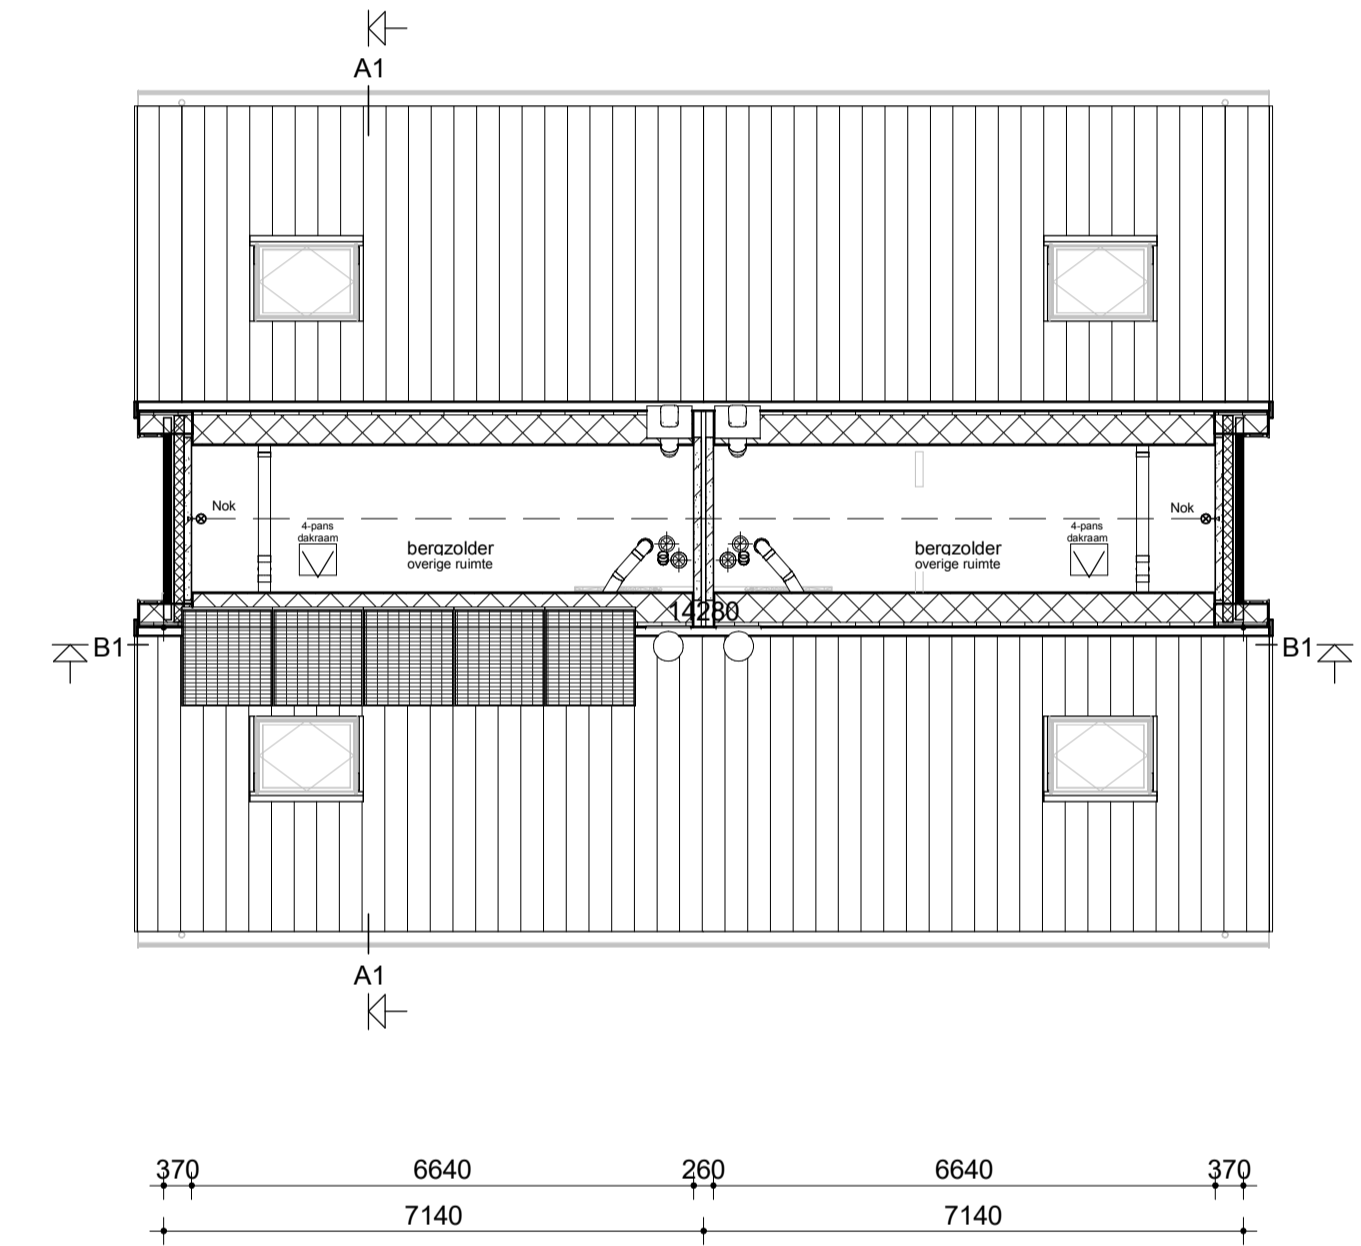

Bergzolder



Doorsnede A1-A1

Doorsnede B1-B1

Renvooi.

- Metselwerk
- Isolatie
- Betonnen wand
- Kalkzandsteen wand
- Lichte scheidingswand
- Dragend knieschot incl. afneembaar paneel tpv kruis
- Vloerverwarmingsverdelers
- WTW box
- Warmtepomp
- Omvormer t.b.v. PV-panelen
- Meterkast
- Kruipruik
- Opstelplaats wasmachine
- Elektrische radiator
- Enkele schakelaar
- Dubbele schakelaar
- Wisselschakelaar
- Standen schakelaar t.b.v. ventilatiesysteem
- Enkele wandcontactdoos met randaarde
- Dubbele wandcontactdoos geaard (boven elkaar)
- Dubbele wandcontactdoos geaard (naast elkaar)
- Plafondlichtpunt
- Wandlichtpunt
- Rookmelder
- WTW retourventiel
- WTW inblaasventiel
- Thermostaat
- Thermostaatleiding
- Loze leiding
- Beltdrukker
- CO2 bedieningspaneel
- Aansluitpunt t.b.v. kabel
- Hemelwaterafvoer



opmerkingen/ gecontroleerd:	Mfj: Dae: e.d. Omkering uitgegeven:
Bouwconcept:	project: 4 toekomstgerichte twee-onder-een-kapwoningen Woningmodel "Spantryck" Plan "Munster" te Winsum
IDENTIS DOOR ROOSDOM TIJHUIS	opdrachtgever: Bouwbedrijf Roosdom Tijhuis B.V.
RoosdomTijhuis	onderdeel: Verkooptekening kavel 64-65
Bouwbedrijf Roosdom Tjhuis bv Julienstraat 8 Postbus 237 7460 AE RUSSEN TELEFOON 0548 51 80 24 E-MAIL: info@roosdomtijhuis.nl WEBSITE: www.roosdomtijhuis.nl	ontwerp: Ir. R.H.J. Velthuis
schaal: 1:100	werk nr.: 6302
grotekond:	tek. nr.: V-01a
datum: 27-8-2024	probleem: 27-8-2024 10:11:11