






Voorgevel




Achtergevel

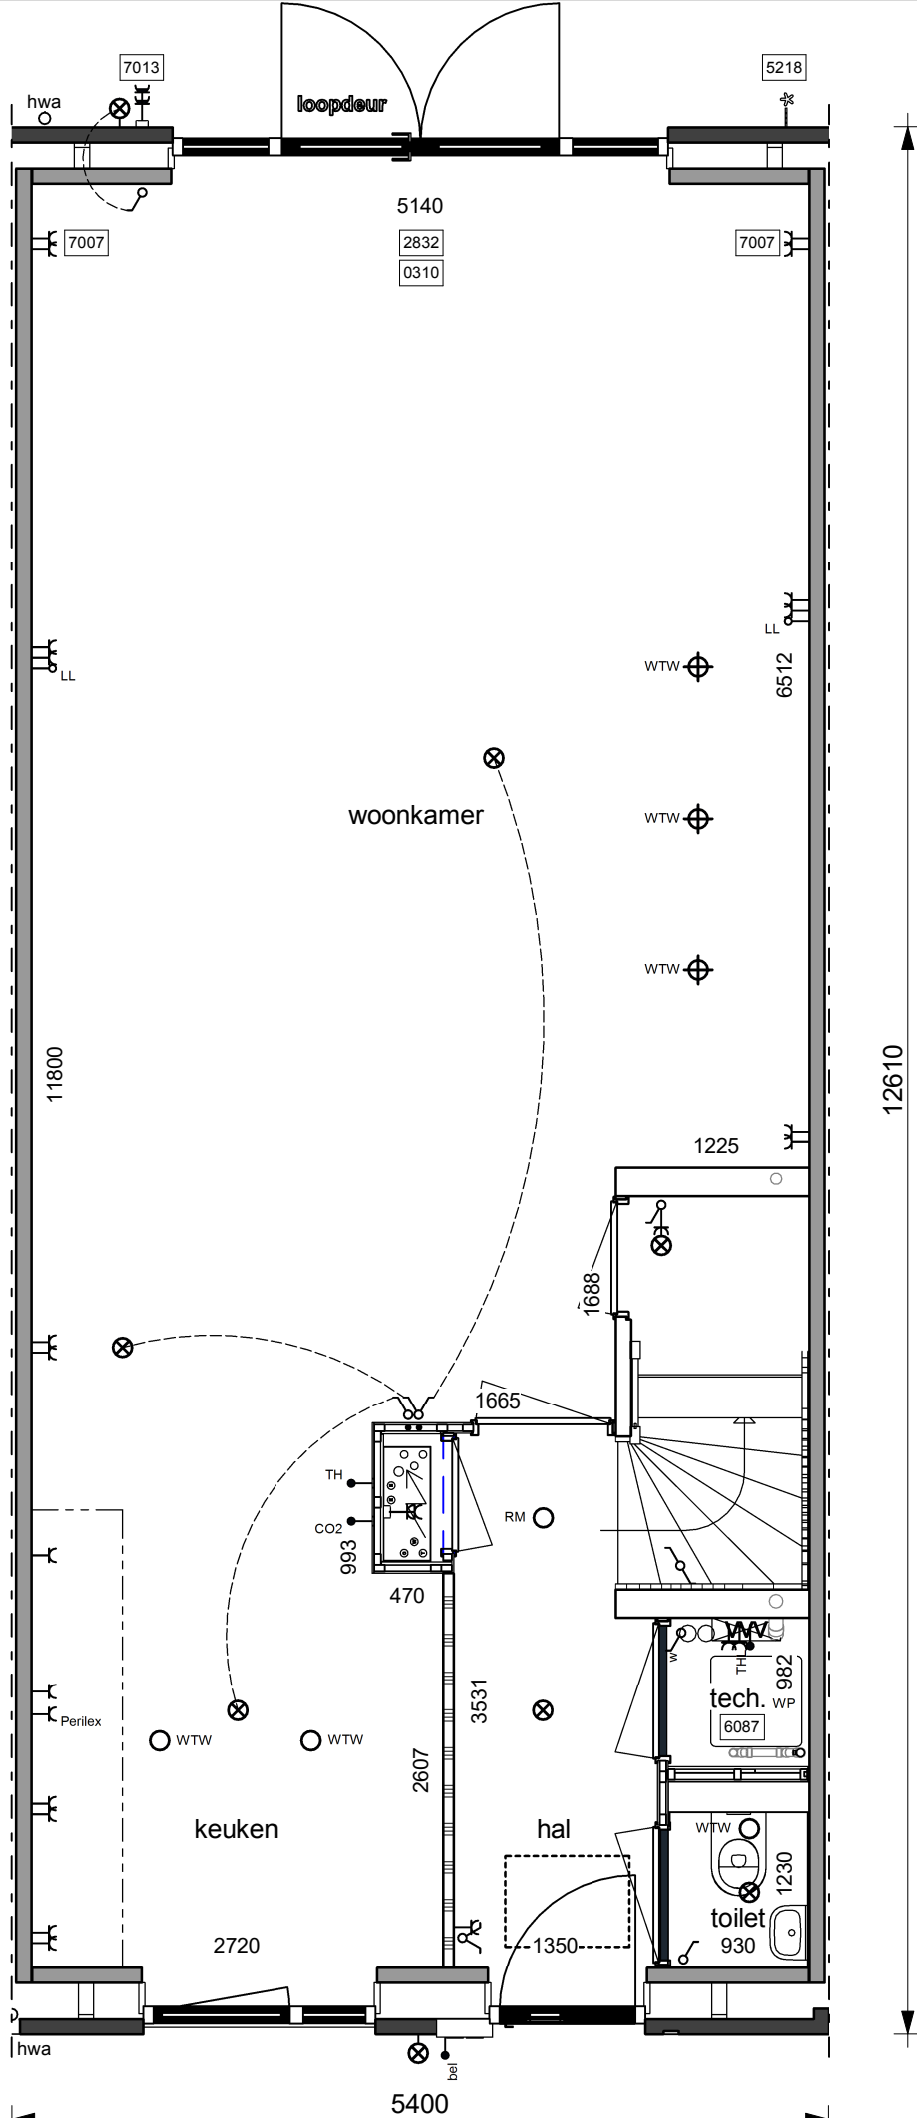


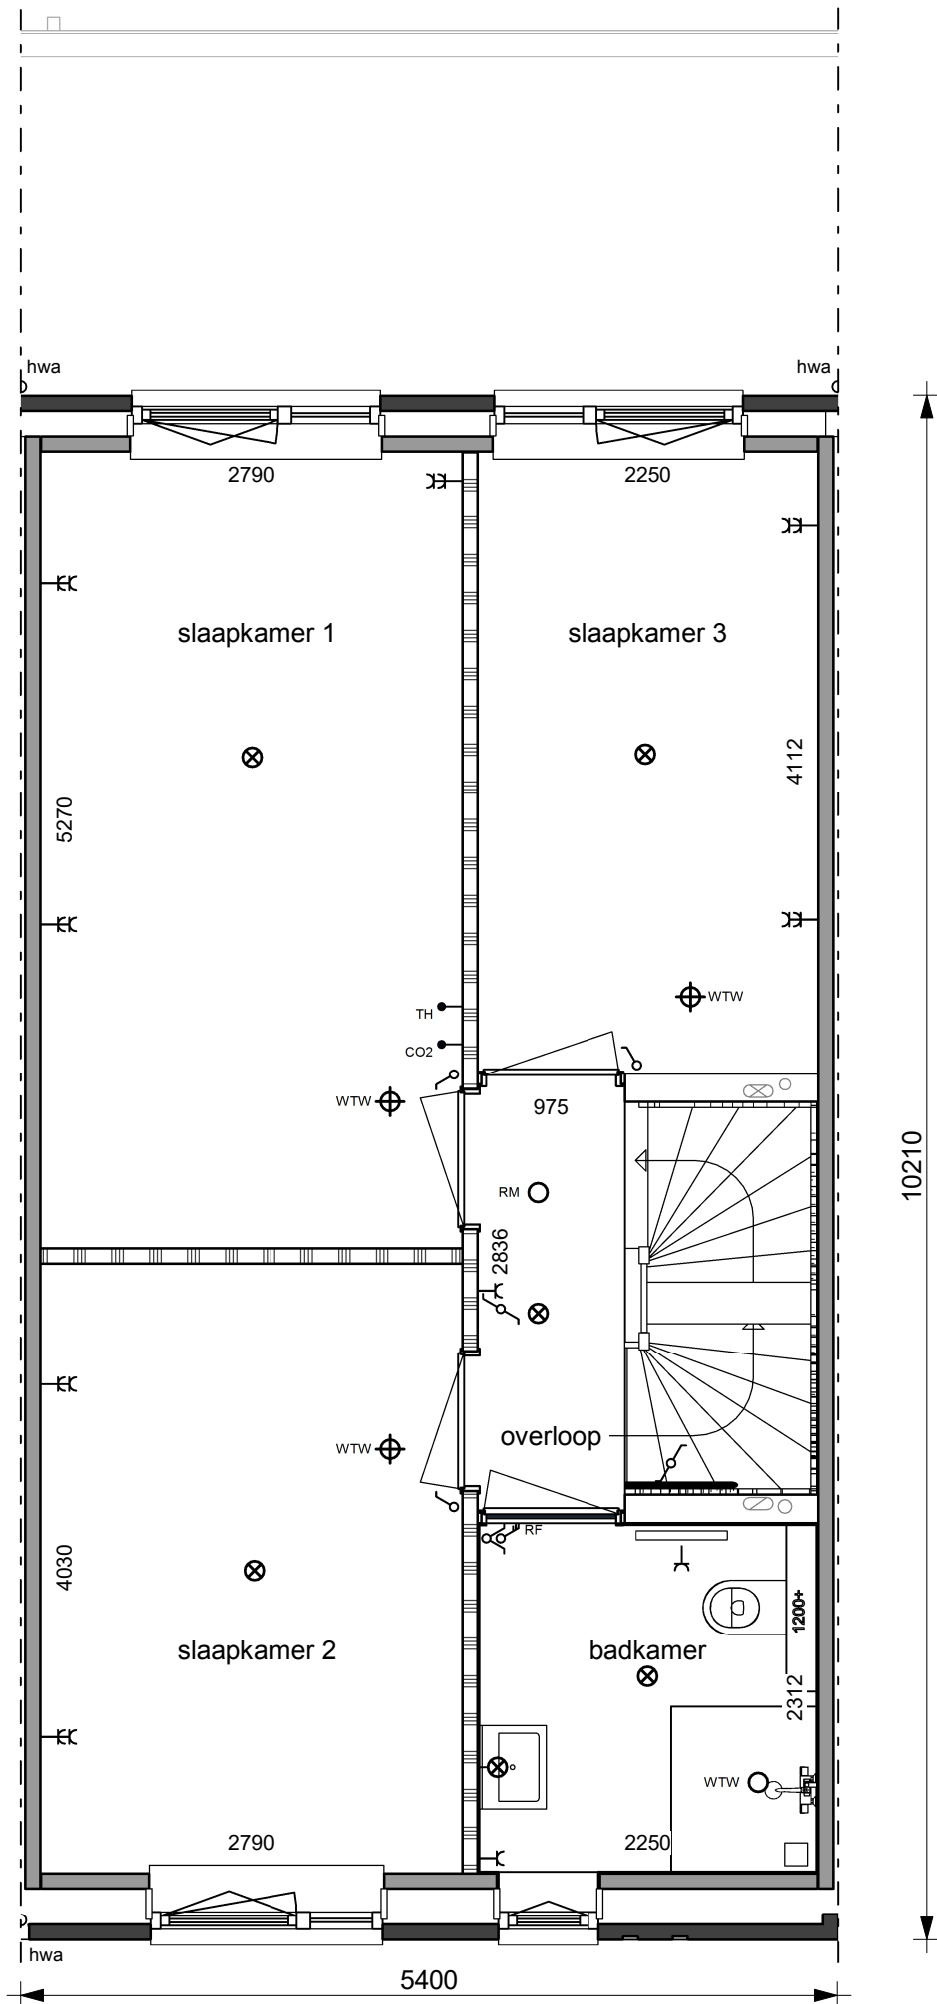

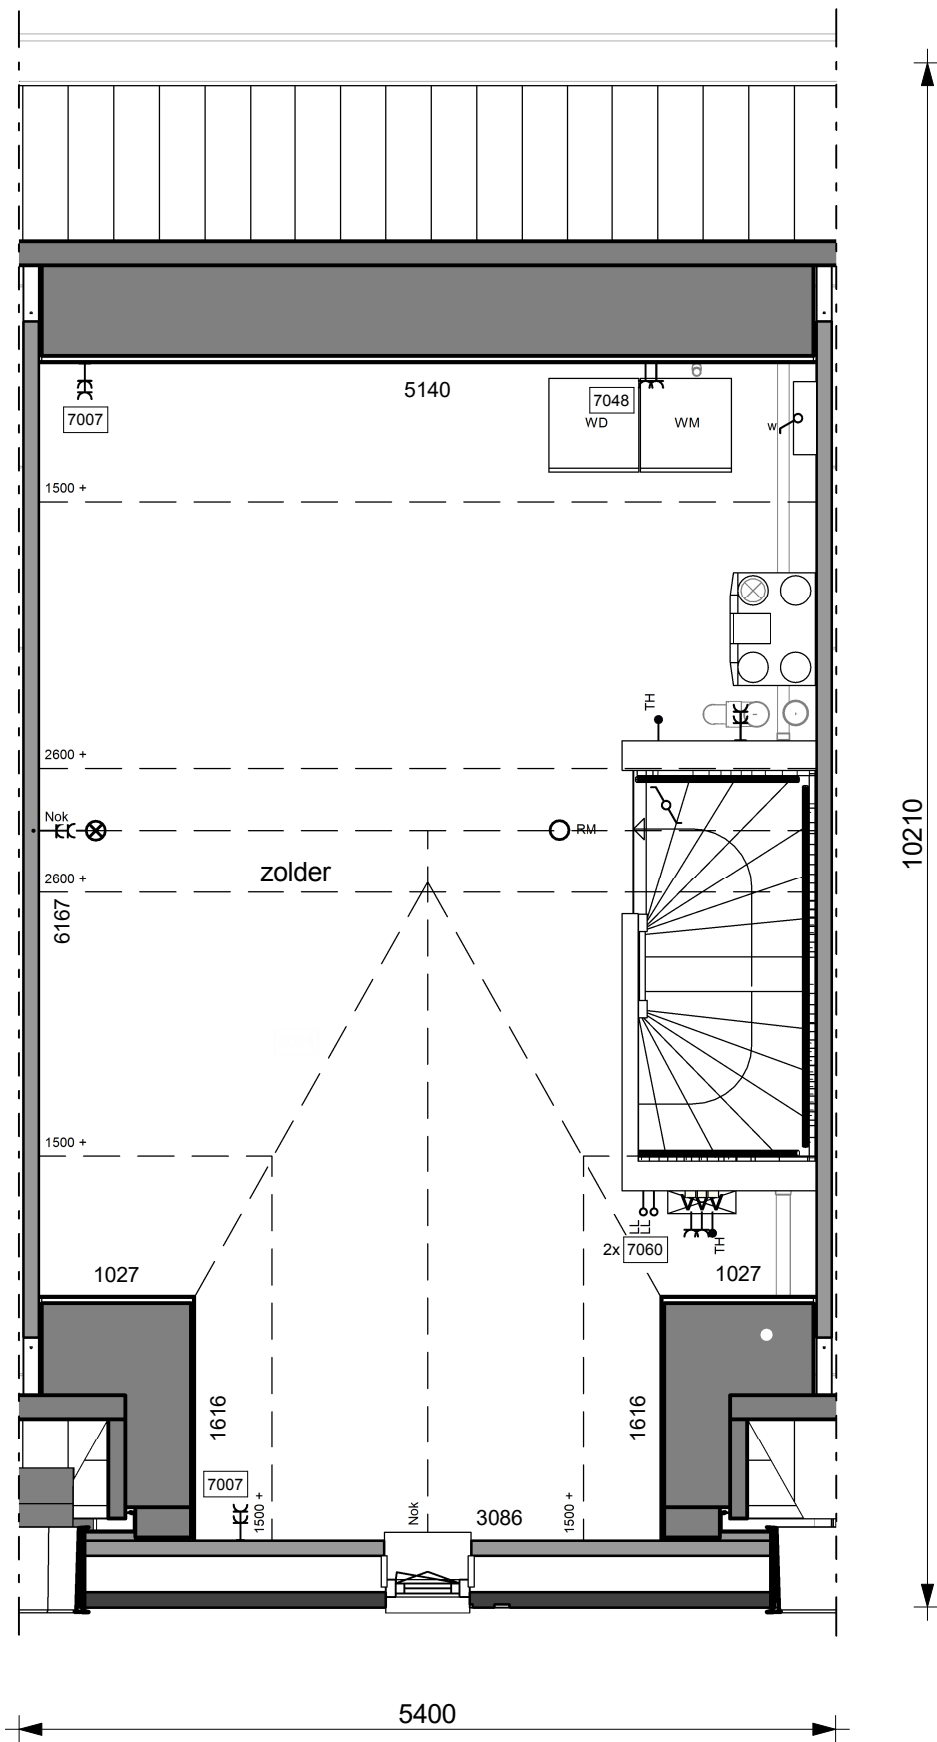

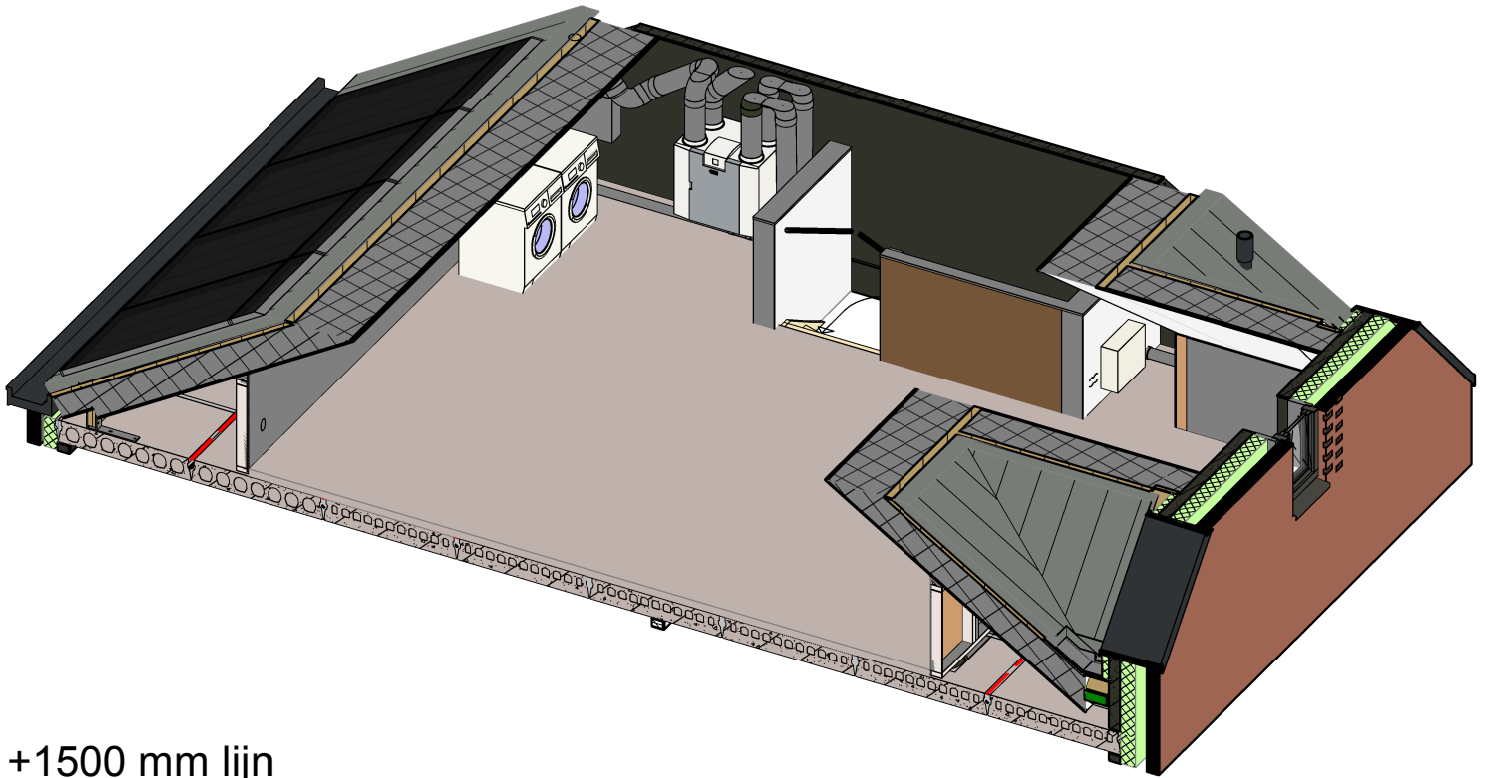

+1500 mm lijn

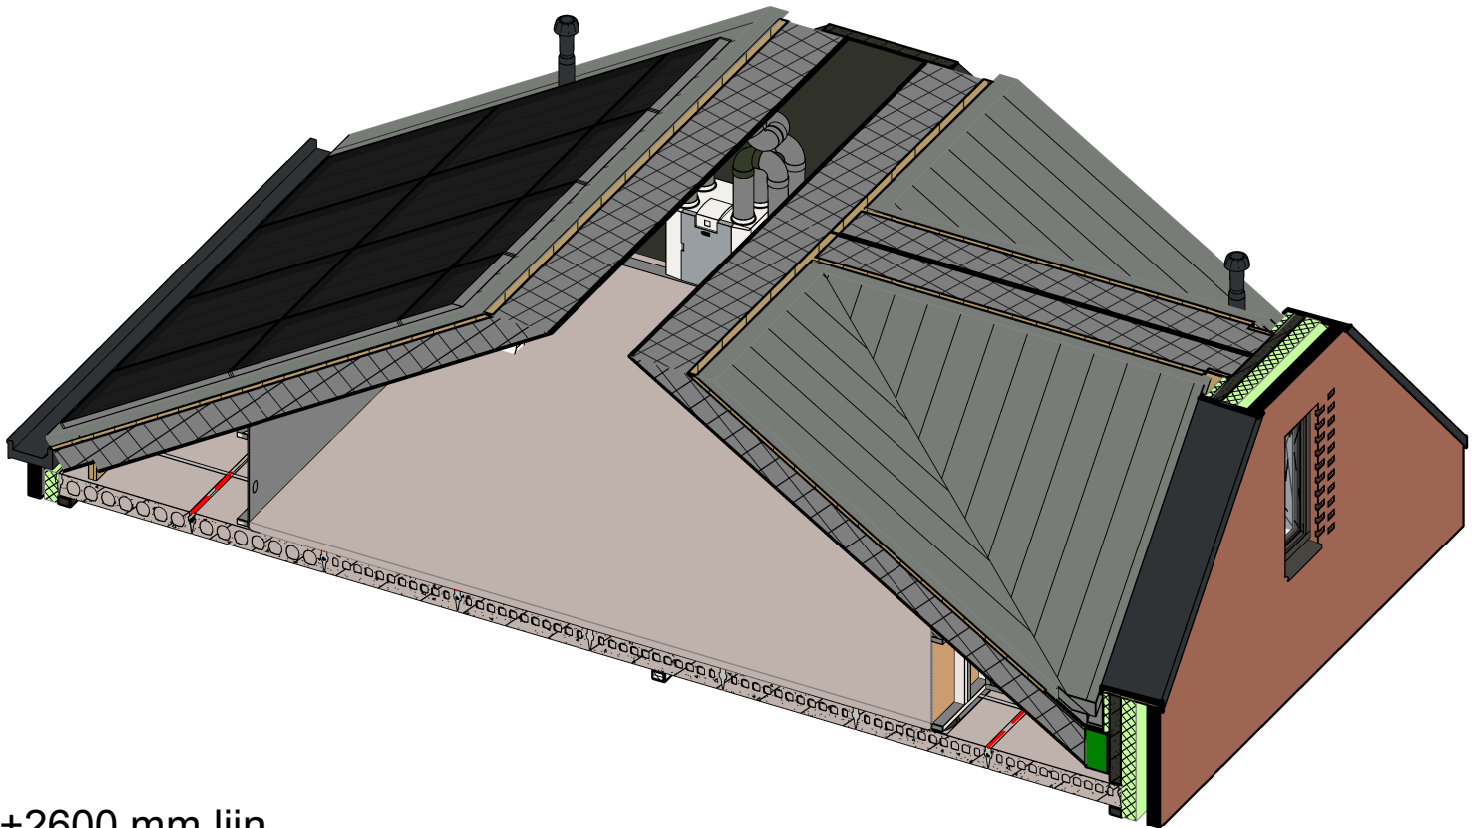

+2600 mm lijn