



Voorgevel

Kavel 169

Kavel 170

Linker zijgevel

Kavel 169


Achtergevel

Kavel 170


Kavel 169

Rechter zijgevel


Kavel 170

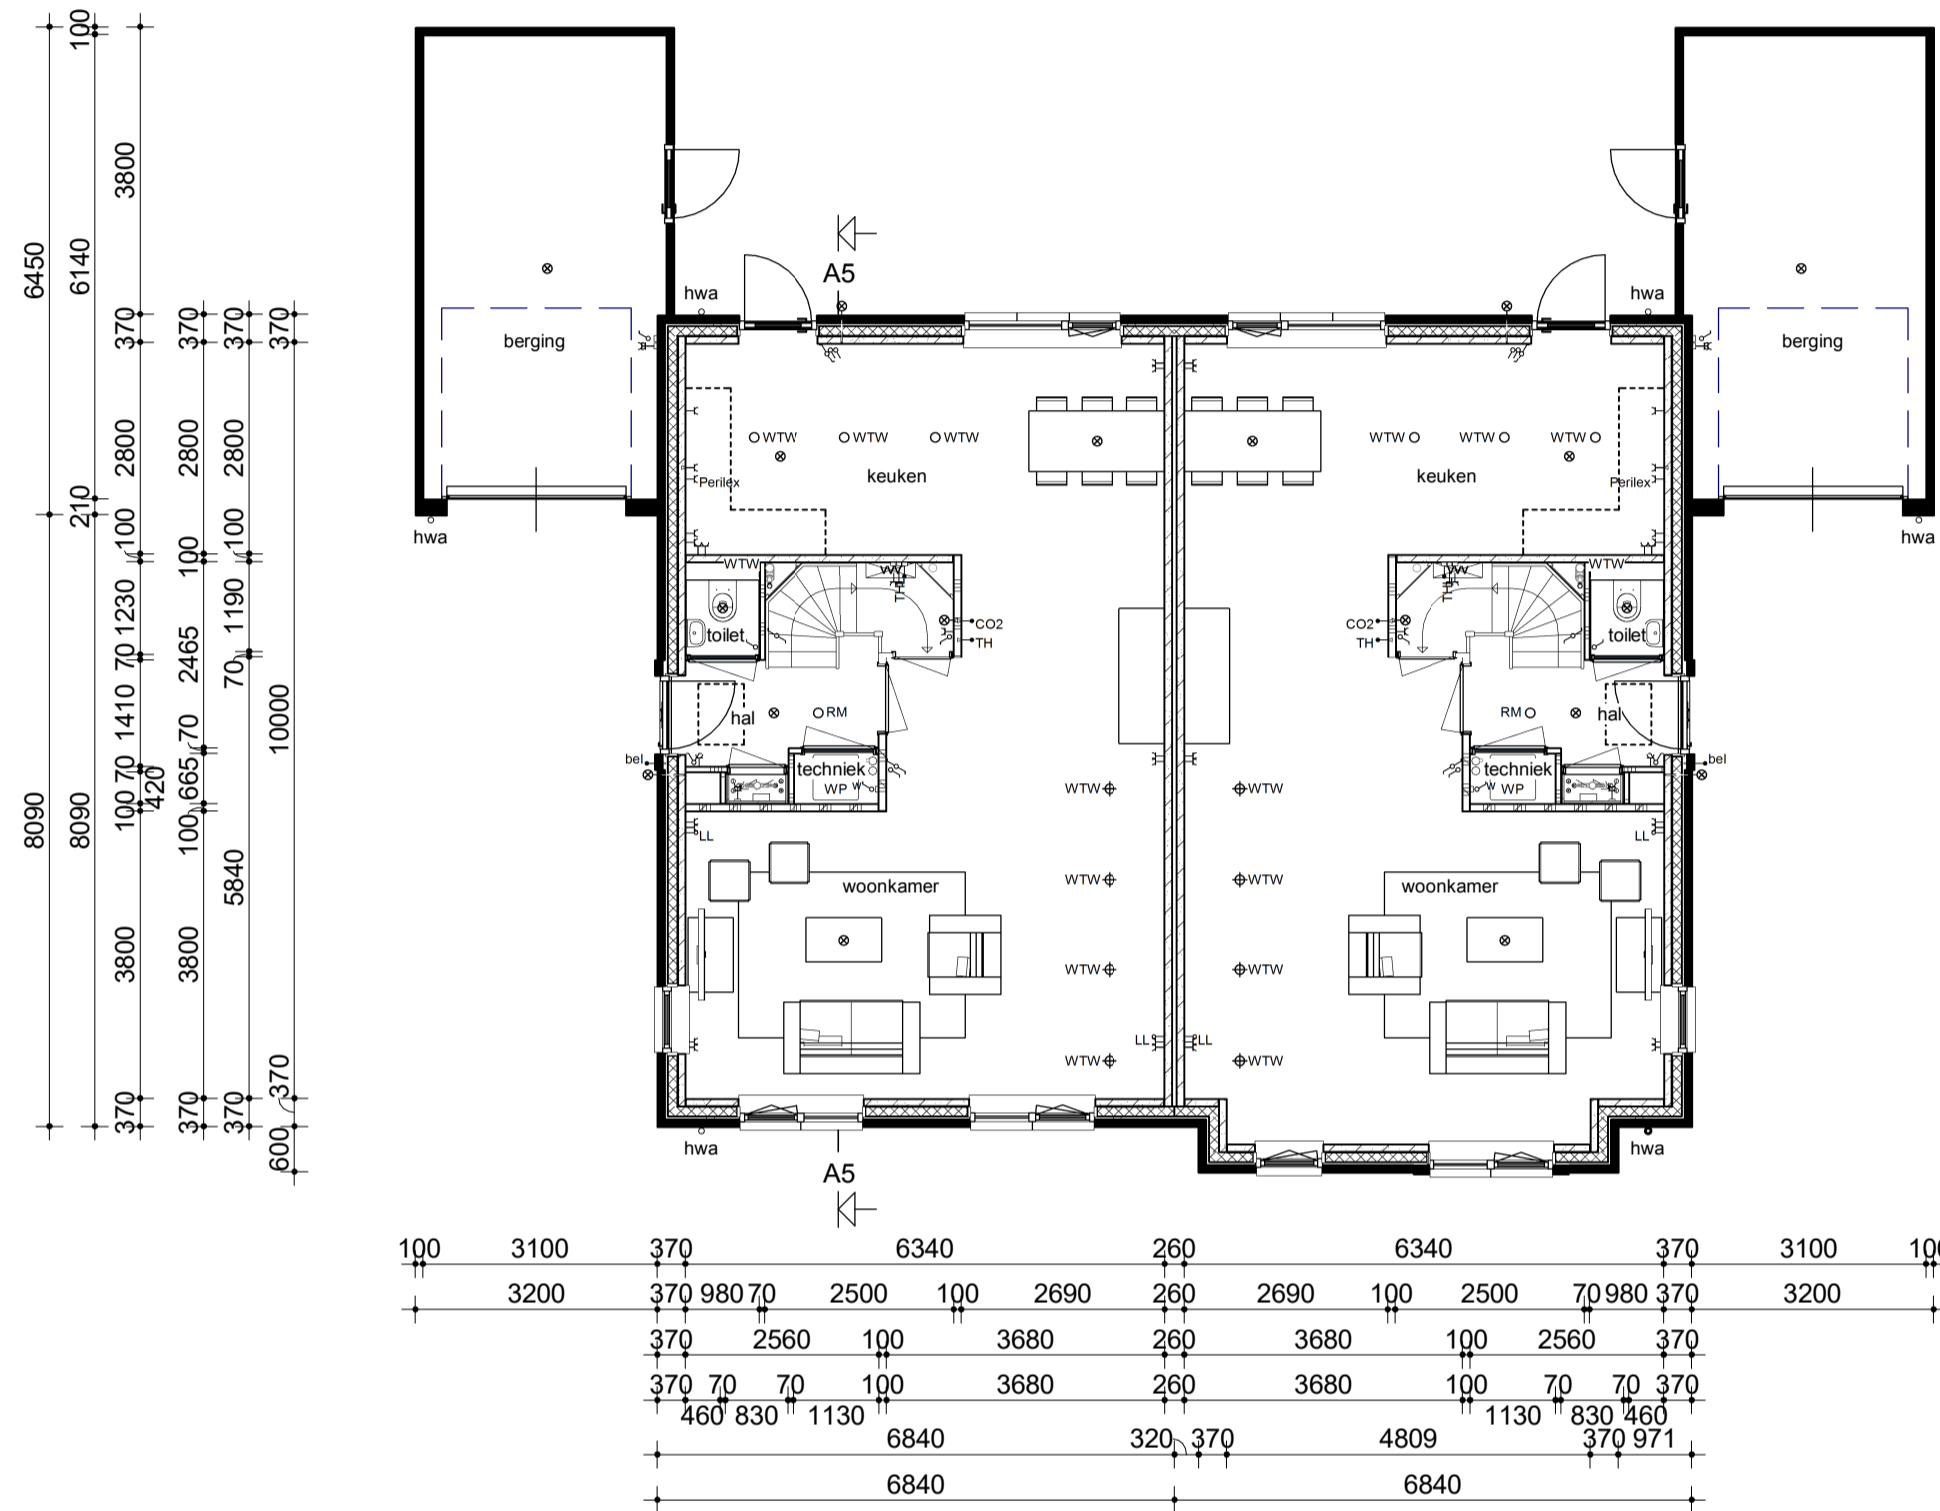


Begane grond

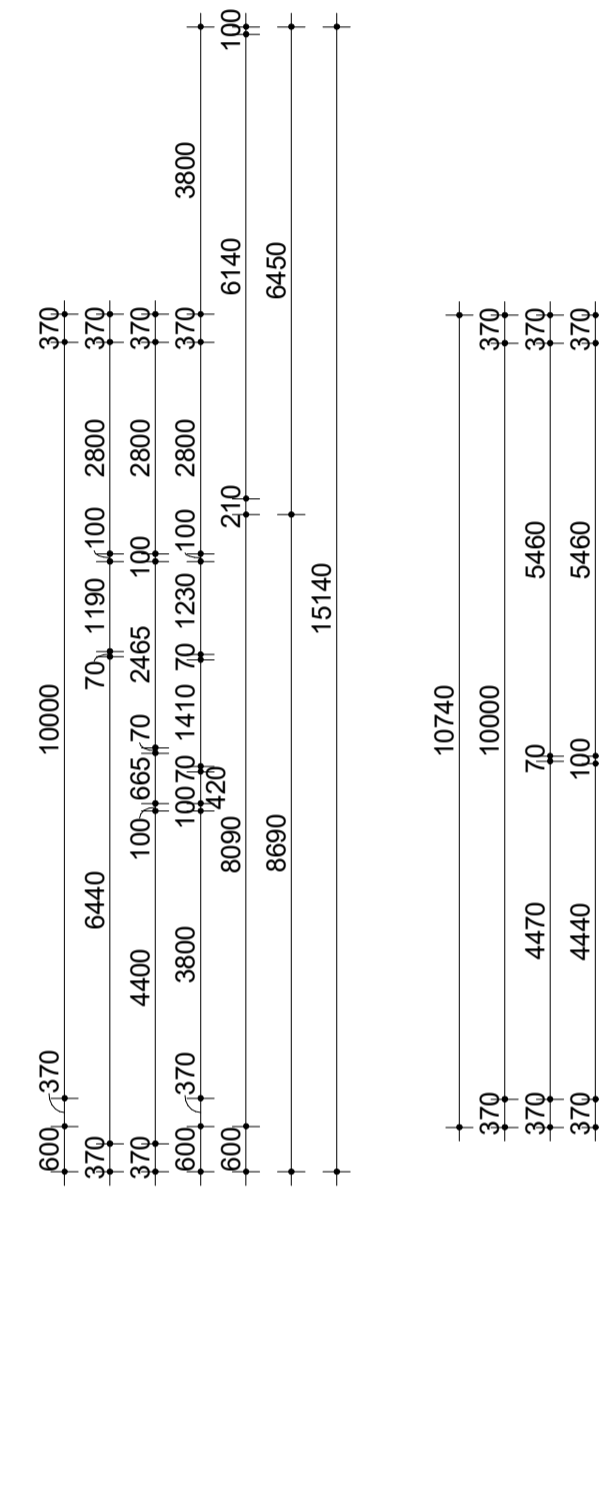

Verdieping

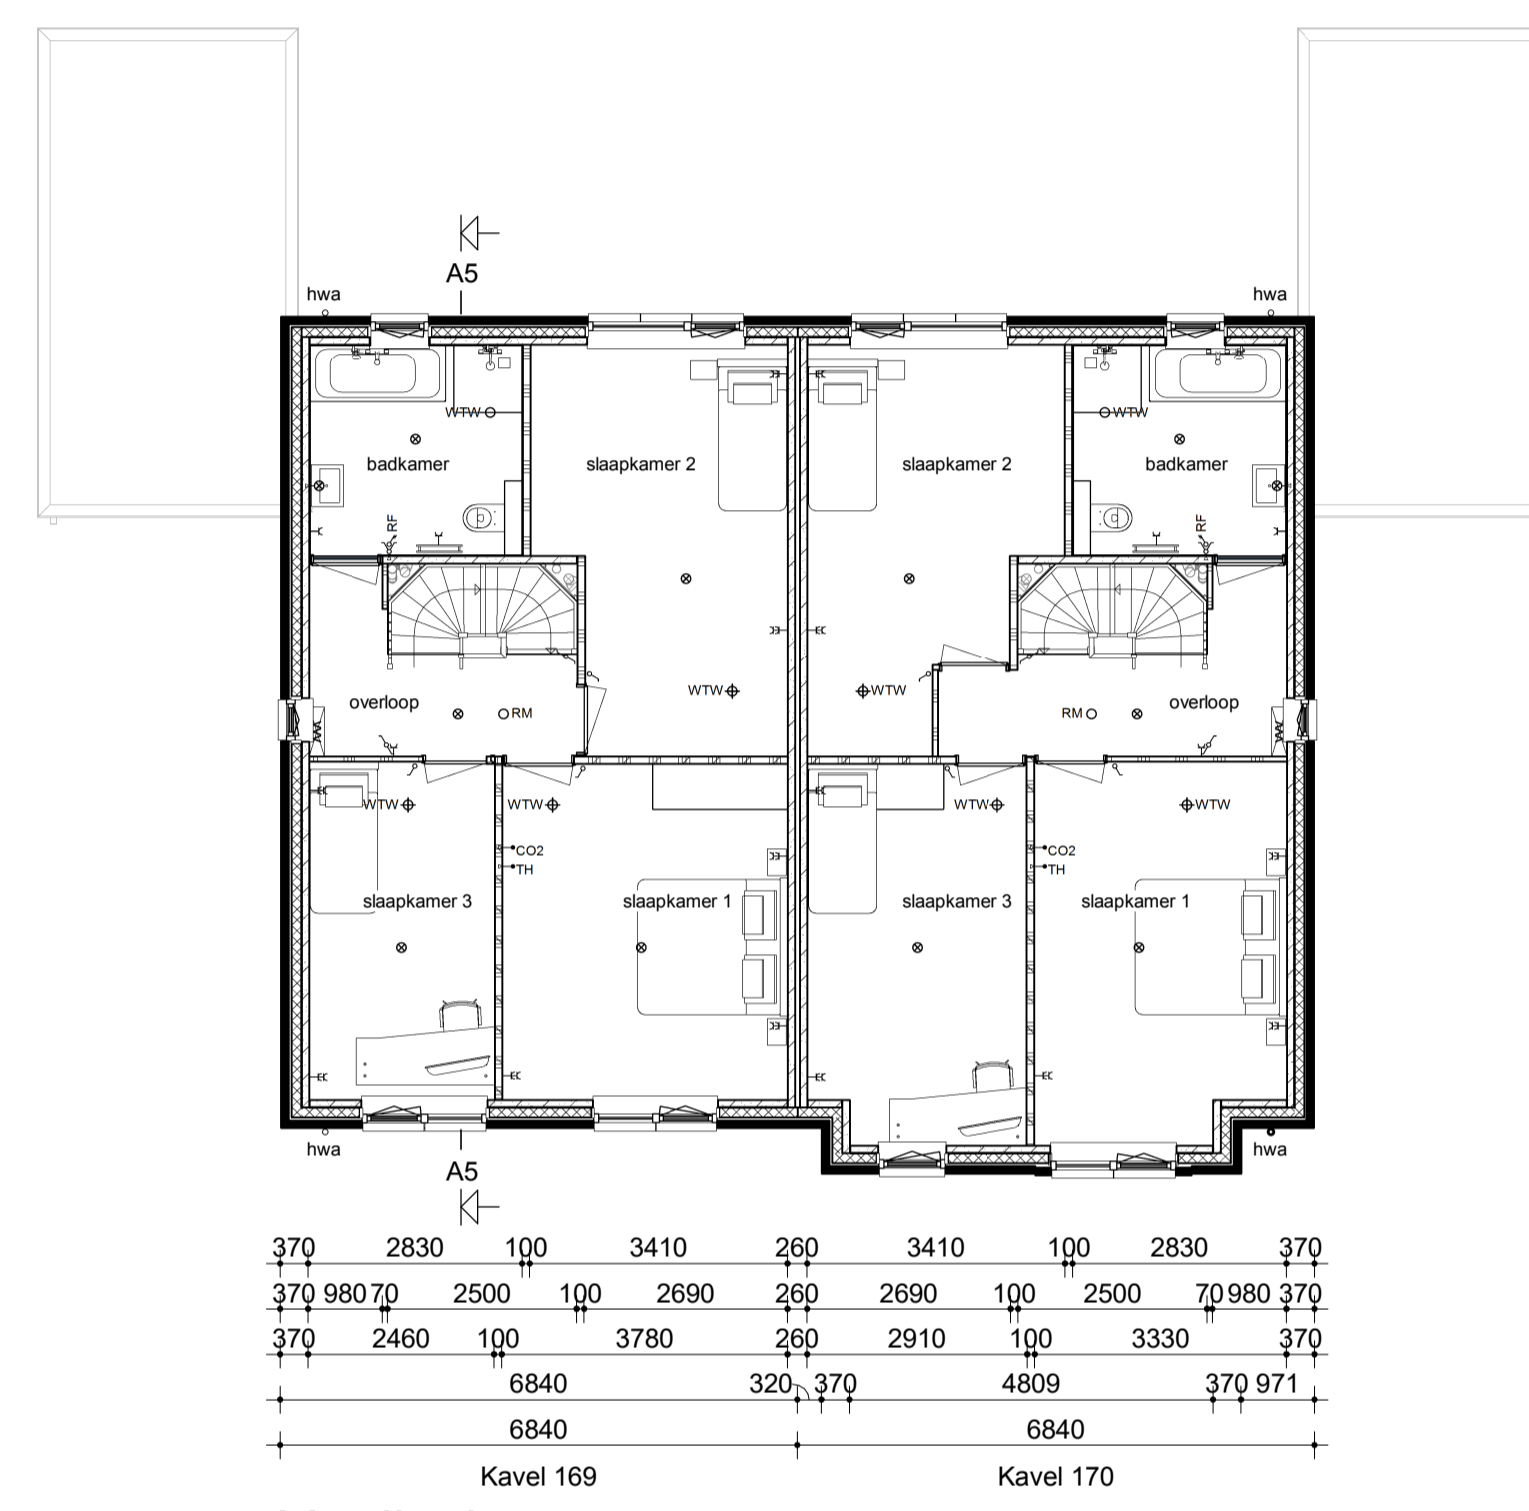


Zolder

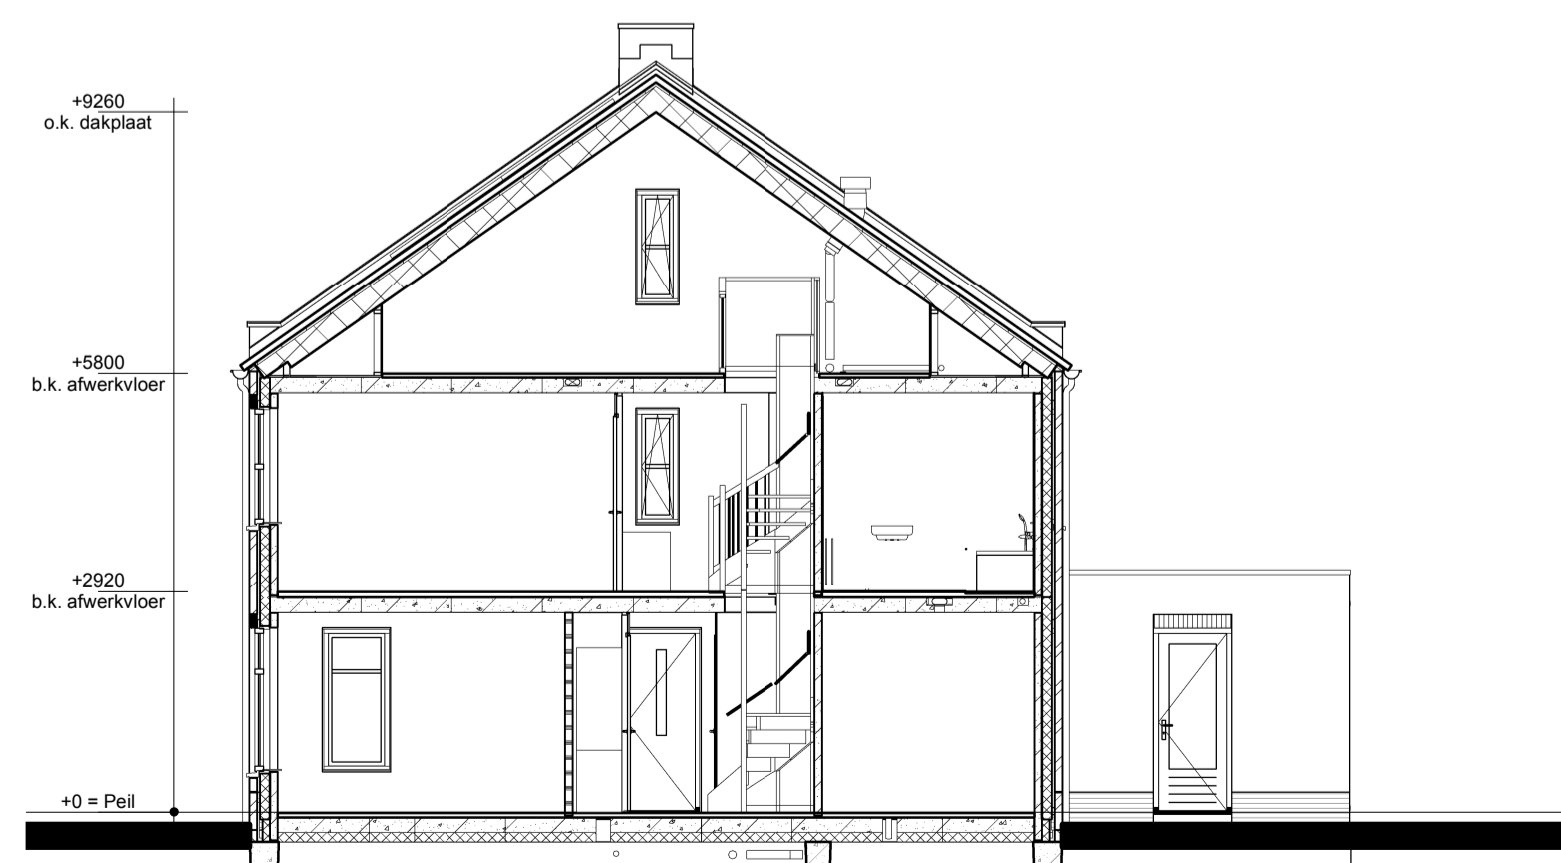

Doorsnede A5-A5

Renvooi

- Metselwerk
- Isolatie
- Betonnen wand
- Kalkzandsteen wand
- Lichte scheidingswand
- Dragend knieschot incl. afneembaar paneel tpv kruis
- Vloerverwarmingsverdeler
- WTW box
- WP
- Omvormer t.b.v. PV-panelen
- Meterkast
- Kruipluik
- Opstelplaats wasmachine
- Elektrische radiator
- Enkele schakelaar
- Dubbele schakelaar
- Wisselchakelaar
- Standen schakelaar t.b.v. ventilatiesysteem
- Enkele wandcontactdoos met randaarde
- Dubbele wandcontactdoos (boven elkaar)
- Dubbele wandcontactdoos geaard (naast elkaar)
- Plafondlichtpunt
- Wandlichtpunt
- Rookmelder
- WTW retourventiel
- WTW inblaasventiel
- WTW retourventiel wand
- Thermostaat
- Thermostaatleiding
- Loze leiding
- Bel
- Bedrukker
- CO2 bedieningspaneel
- Hemelwaterafvoer

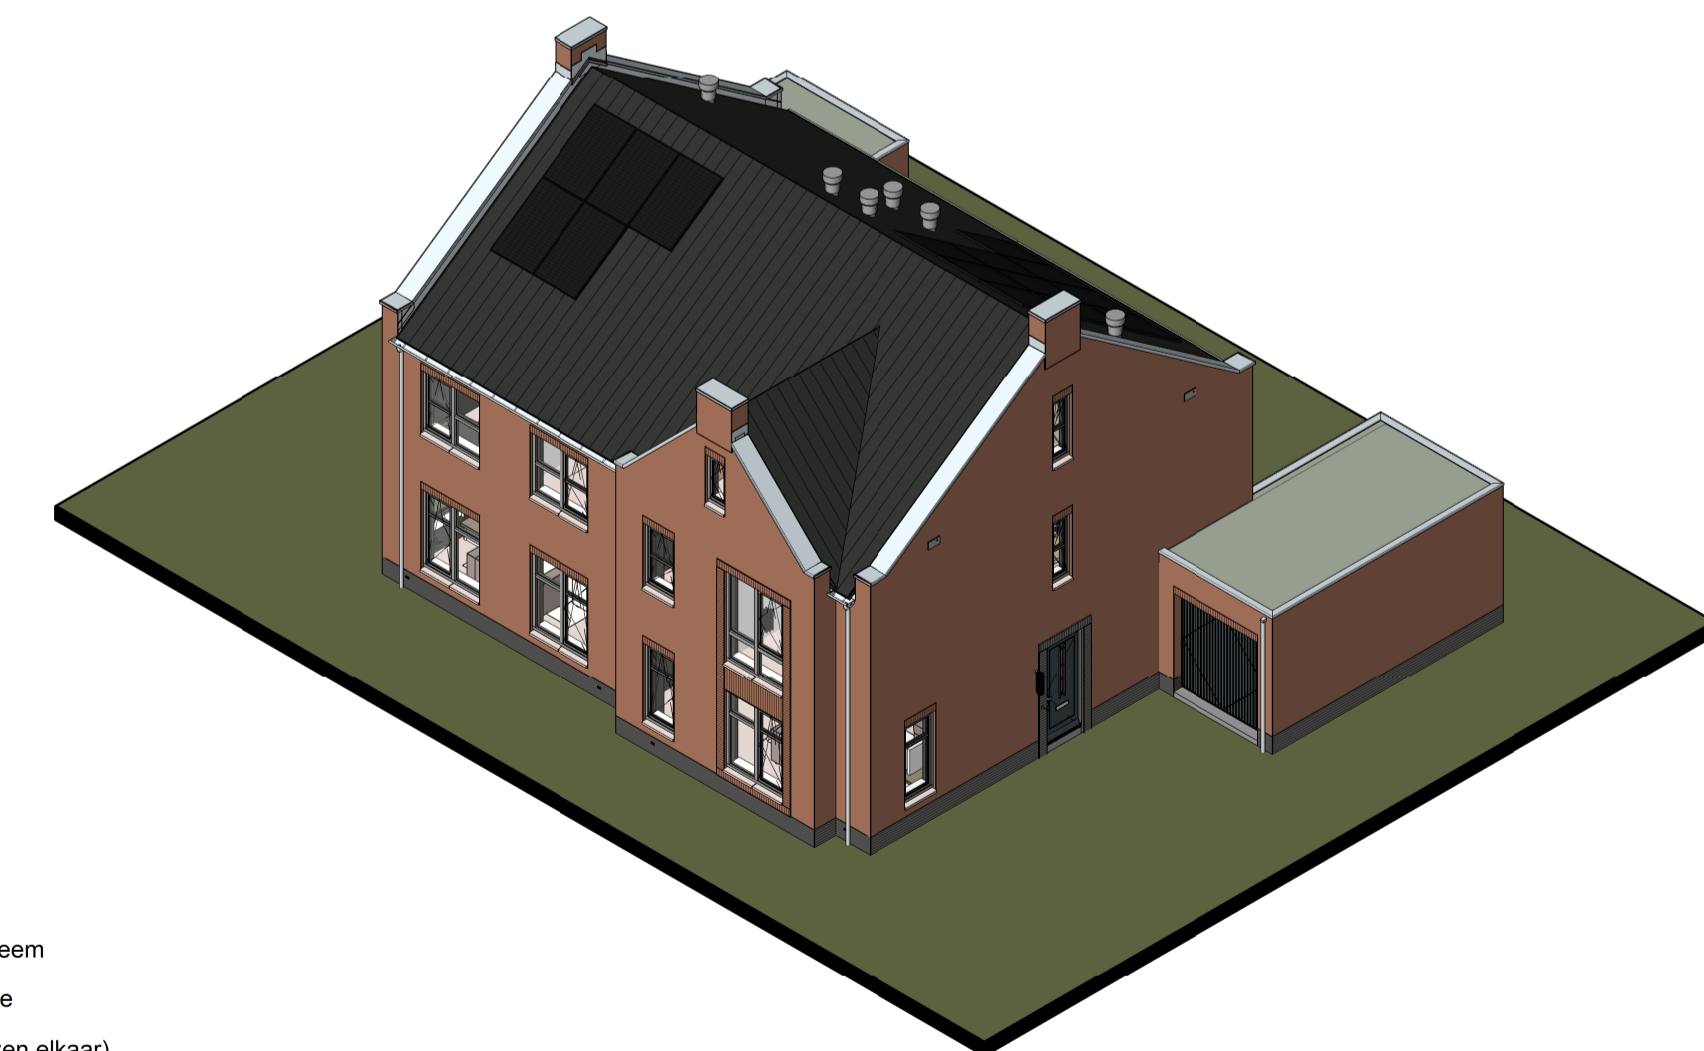

opmerkingen/ gecontroleerd:	Mp: Dit: d.d. Omschrijving afgegeven:
Bouwconcept:	project: <b>20 Twee-onder-een-kapwoningen</b> Woningmodel Jasmijn Plan "Ydenhoogte fase 3" te Hardenberg
<b>IDENTIS</b> DOOR ROOSDOM TIJHUIS	opdrachtgever: Bouwbedrijf Roosdom Tijhuis B.V.
	onderdeel: Verkooptekening kavel 169-170
	ontwerp: Ir. RHJ Velthuis
	schaal: 1:100
	grotekind:
	datum: 01-10-2024
	tek. nr.: V-01e
	werk nr.: 6541