




Voorgevel

Linker zijgevel

Achtergevel


Rechter zijgevel

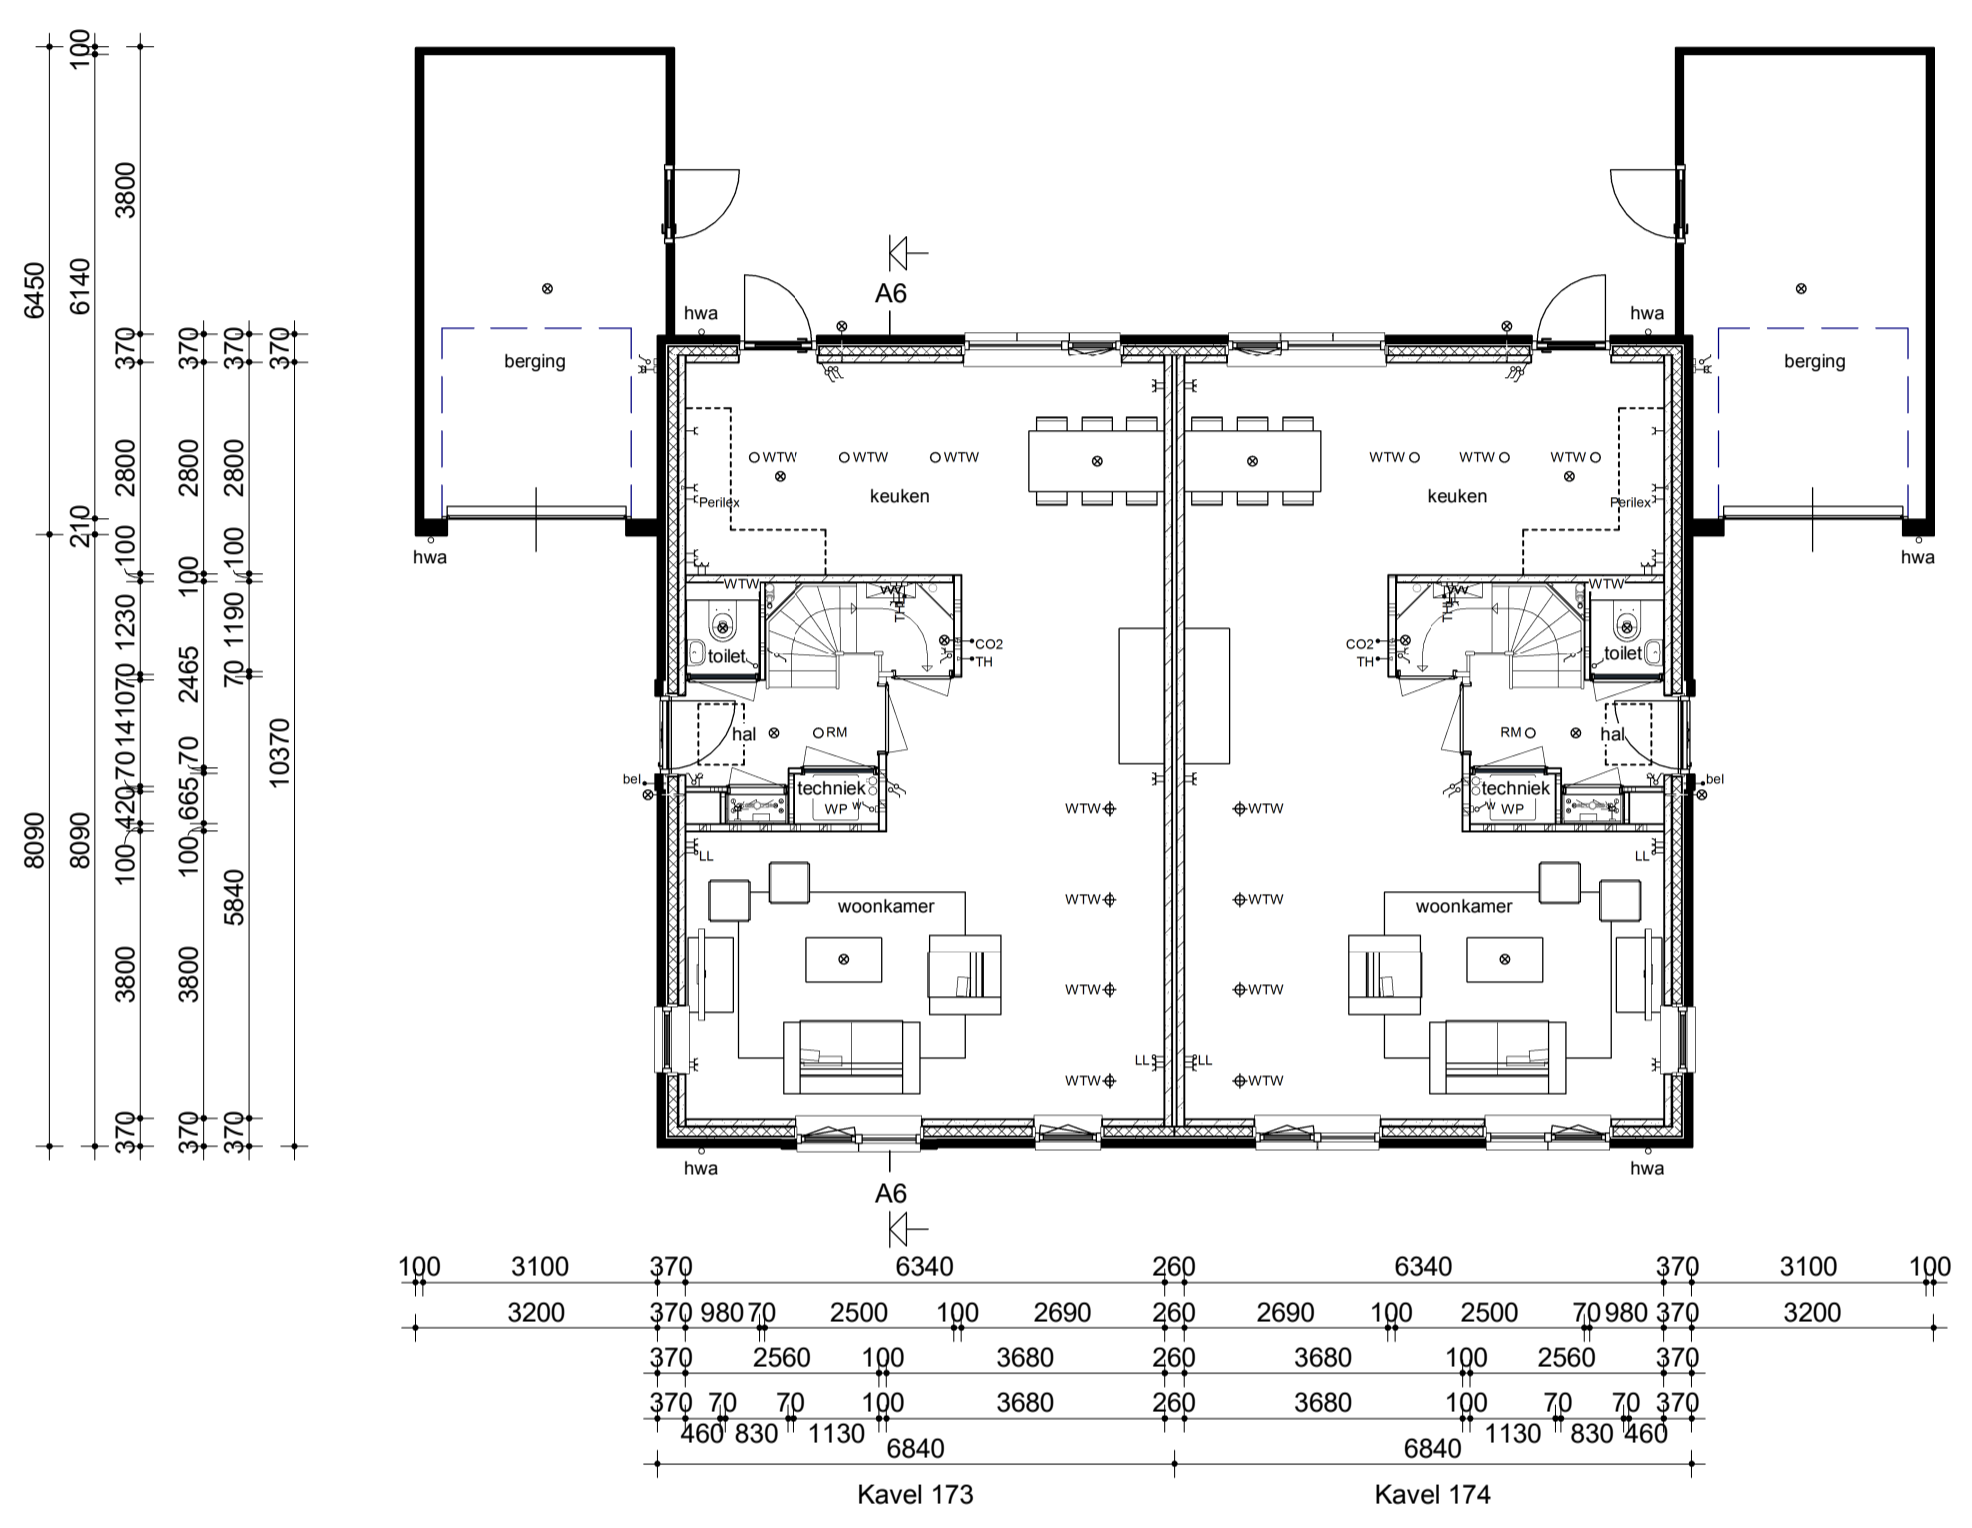


Begane grond



Verdieping

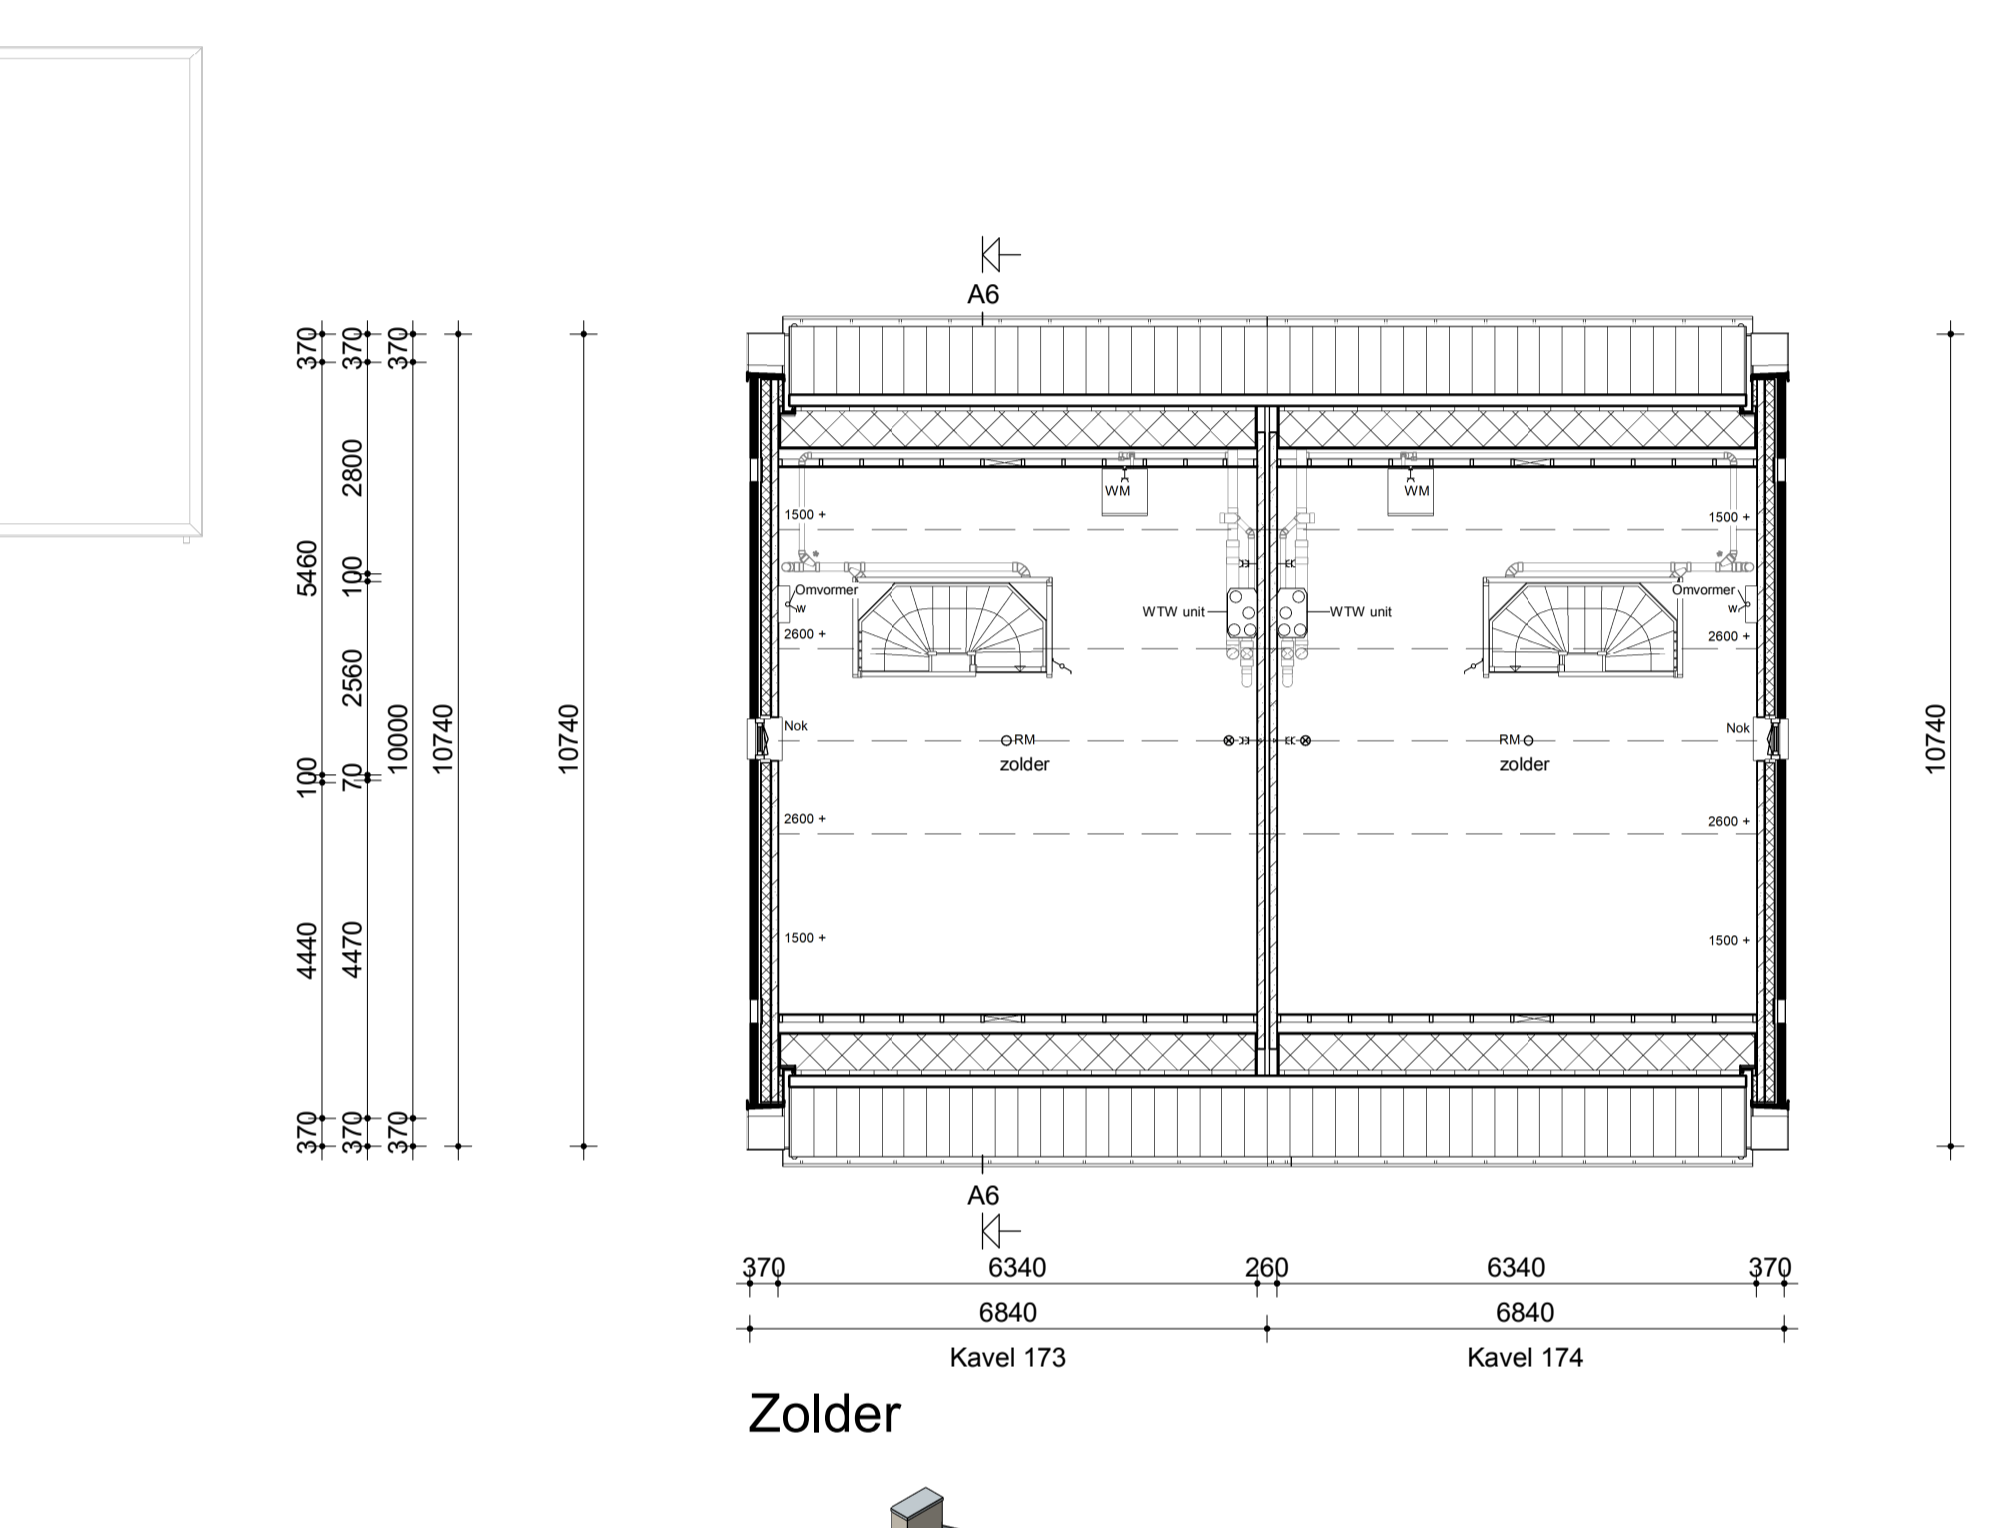


Zolder

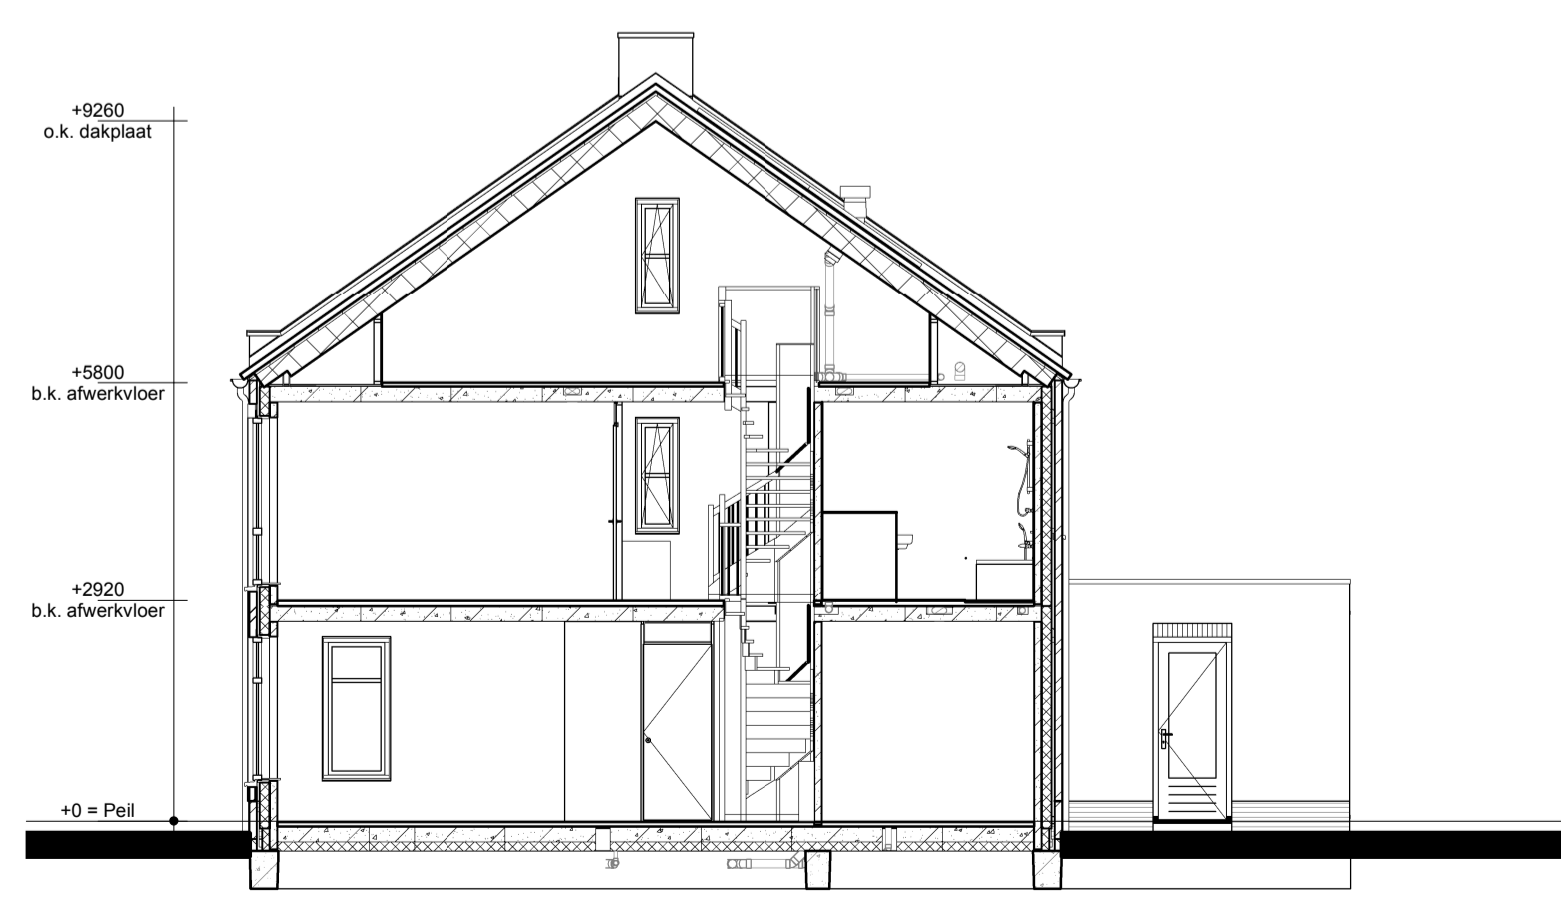

Doorsnede A6-A6

Renvooi

- Metselwerk
- Isolatie
- Betonnen wand
- Kalkzandsteen wand
- Lichte scheidingwand
- Dragend knieschot incl. afneembaar paneel tpv kruis
- Vloerverwarmingverdelers
- WTW box
- WP
- Omvormer t.b.v. PV-panelen
- Meterkast
- Kruipruik
- Opstelplaats wasmachine
- Elektrische radiator
- Enkele schakelaar
- Dubbele schakelaar
- Wisselschakelaar
- Standen schakelaar t.b.v. ventilatiesysteem
- Enkele wandcontactdoos met randaarde
- Dubbele wandcontactdoos geaard (boven elkaar)
- Dubbele wandcontactdoos geaard (naast elkaar)
- Plafondlichtpunt
- Wandlichtpunt
- Rookmelder
- WTW retourventiel
- WTW inblaasventiel
- WTW retourventiel wand
- Thermostaat
- Thermostaatleiding
- Bel
- Beldrukker
- CO2 bedieningspaneel
- Hemelwaterafvoer

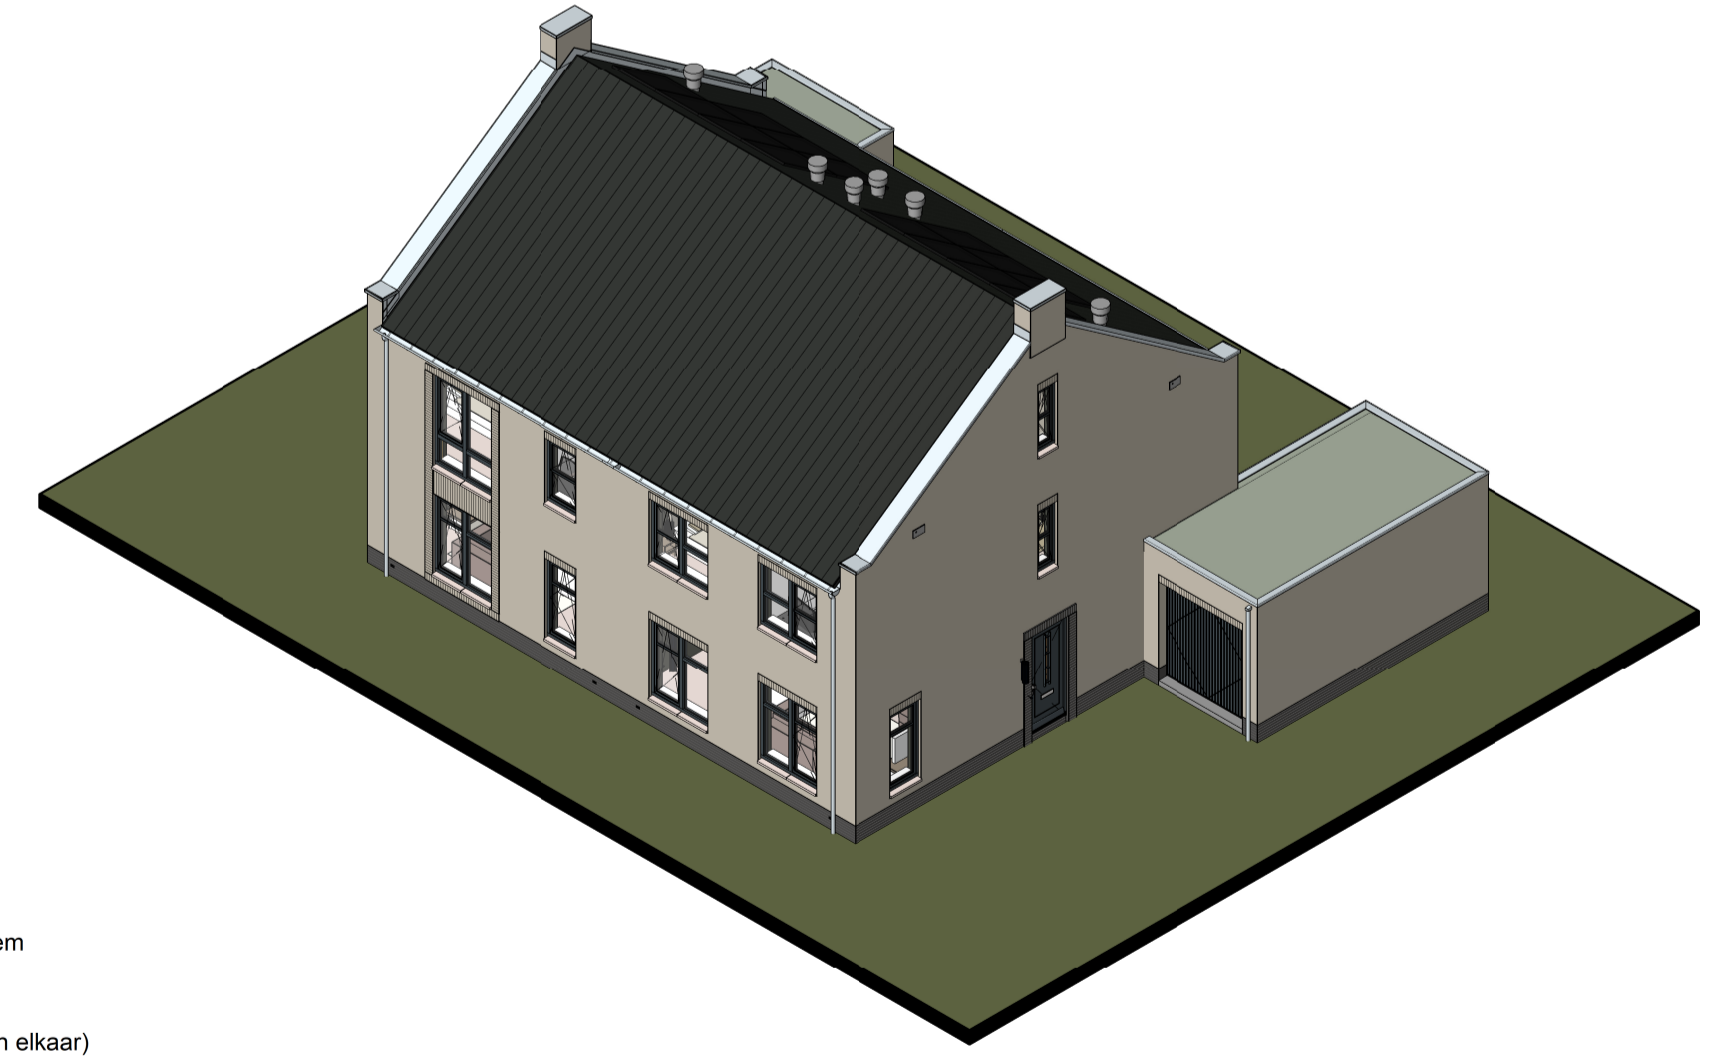

opmerkingen/gecontroleerd:		Mfj: Dat: d.d. Omkering en/of wijziging:	
Bouwconcept:	IDENTIS DOOR ROOSDOM TIJHUIS		
project:		20 Twee-onder-een-kapwoningen Woningmodel Jasmijn Plan "Ydenhoogte fase 3" te Hardenberg	
opdrachtgever:		Bouwbedrijf Roosdom Tijhuis B.V.	
onderdeel:		Verkooptekening kavel 173-174	
ontwerp:	Ir. RHJ Velthuis	schaal:	1:100
grotekond:		tek. nr.:	V-01f
datum:	01-10-2024	werk nr.:	6541
postdatum:	1-10-2024 11:17:08		

Bouwbedrijf Roosdom Tijhuis bv
 Jansenstraat 8
 Postbus 237 7460 AE RUSSEN
 TELEFOON 0548 51 80 24
 E-MAIL info@roosdomtijhuis.nl
 WEBSITE www.roosdomtijhuis.nl