



Voorgevel

Kavel 175

Kavel 176

Linker zijgevel

Kavel 175


Achtergevel

Kavel 176


Kavel 175

Rechter zijgevel


Kavel 176

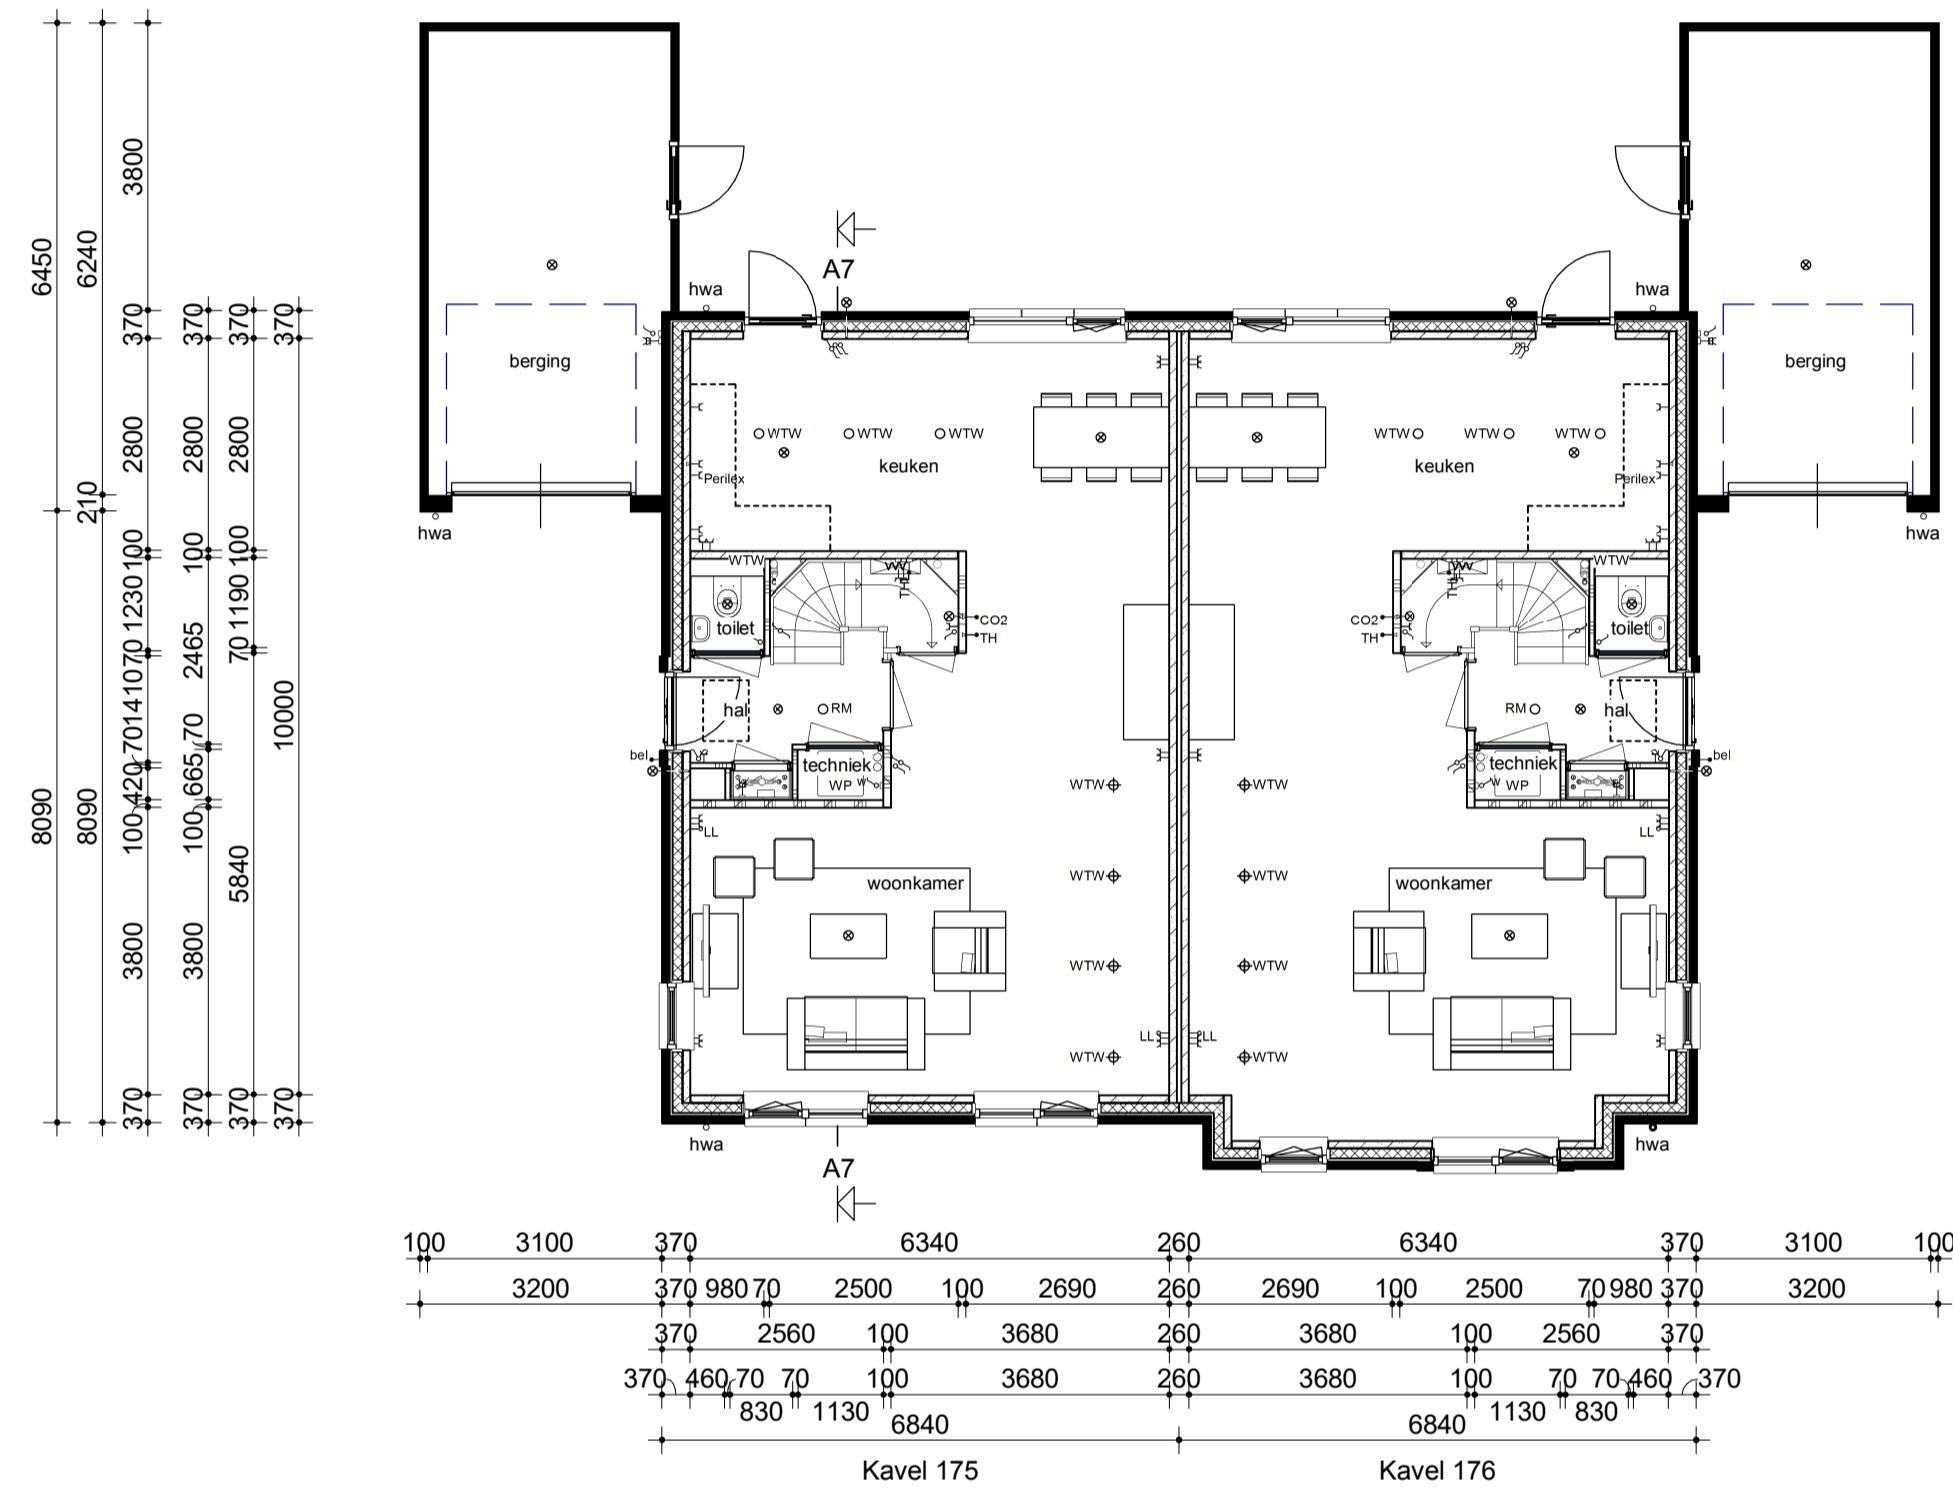


Begane grond

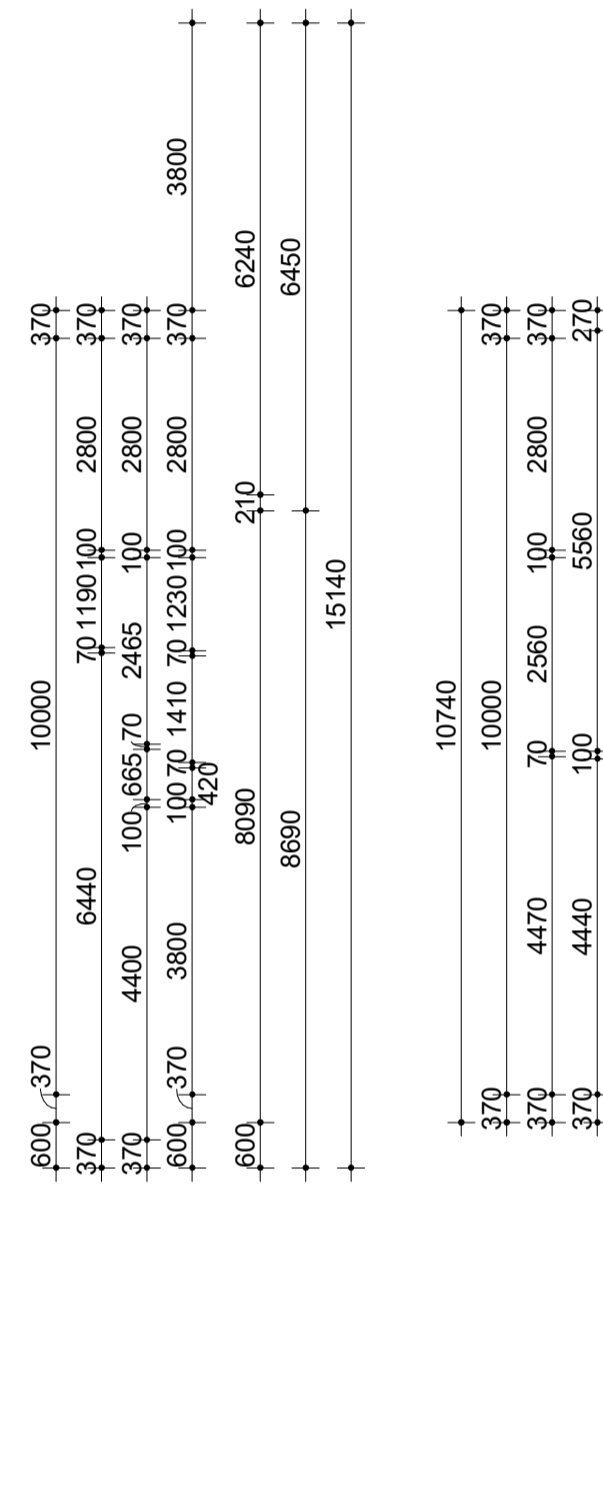

Verdieping

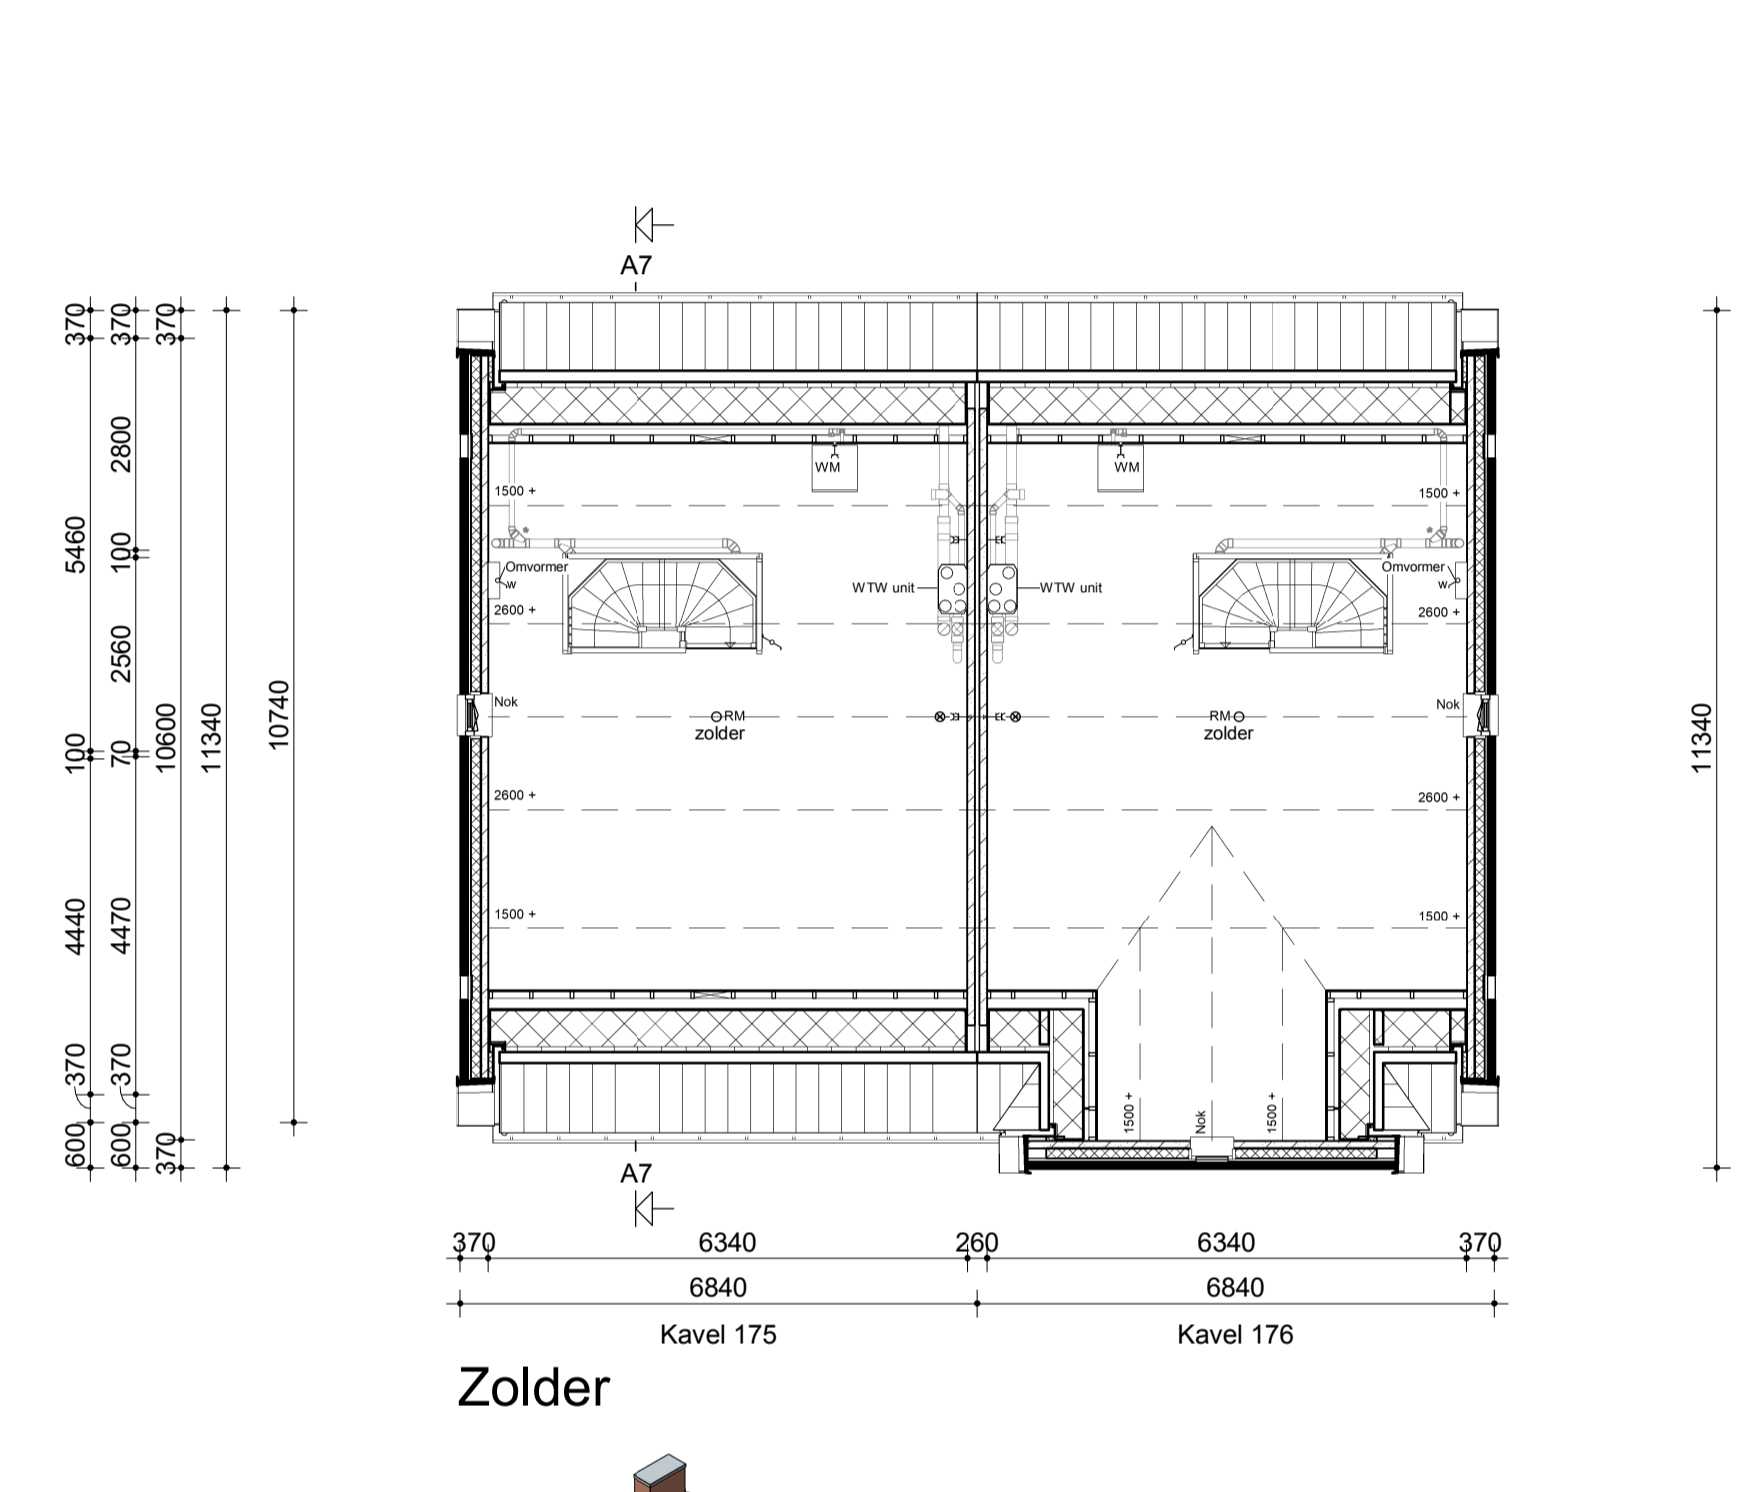


Zolder

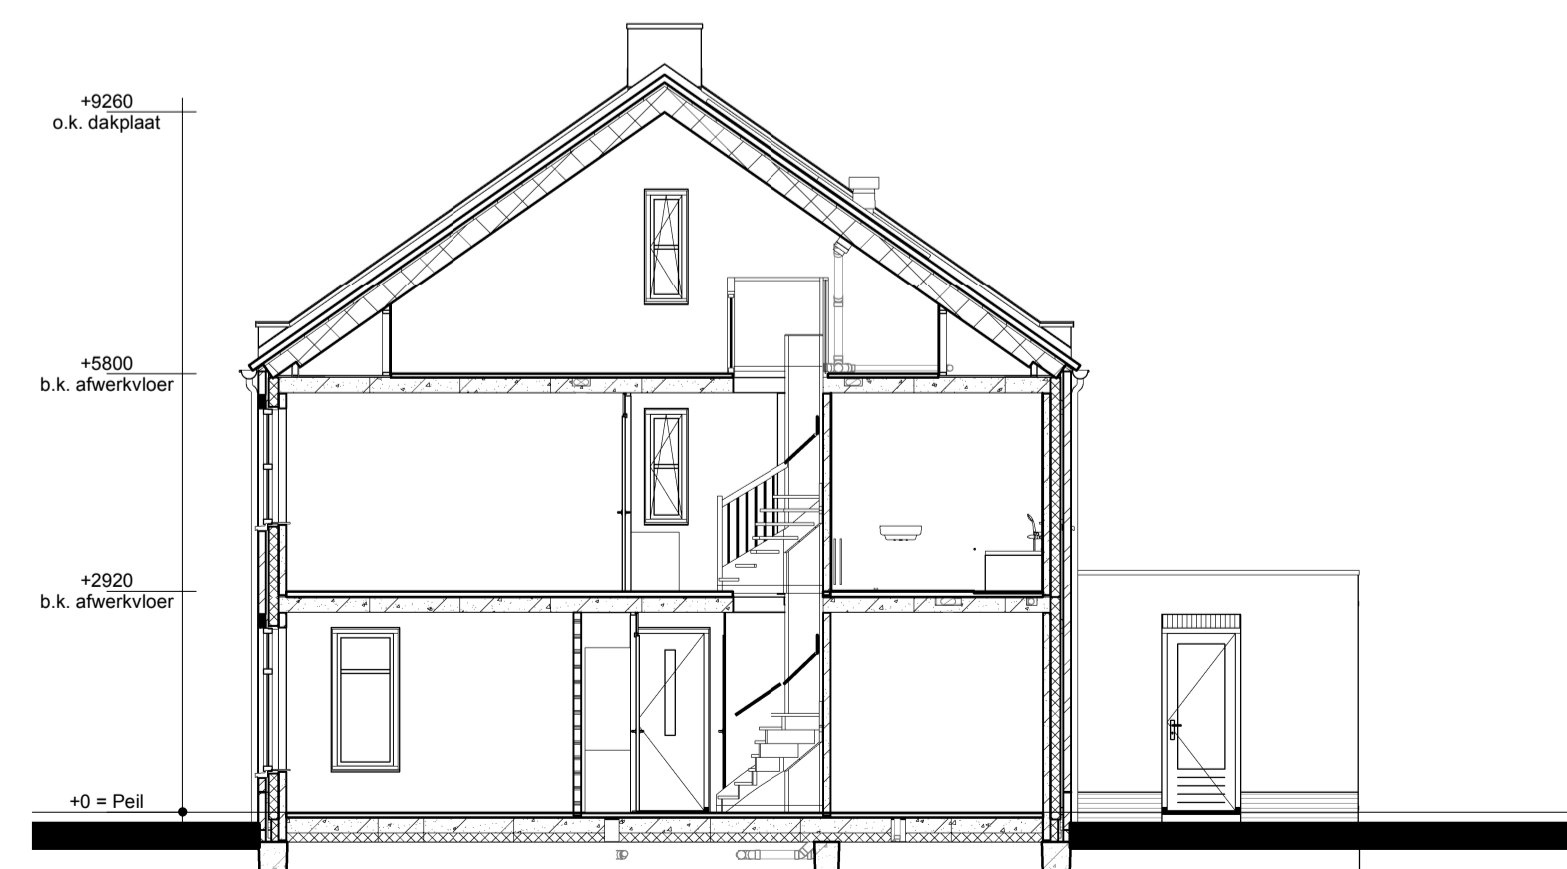

Doorsnede A7-A7

Renvooi

- Metselwerk
- Isolatie
- Betonnen wand
- Kalkzandsteen wand
- Lichte scheidingswand
- Dragend knieschot incl. afneembaar paneel tpv kruis
- Vloerverwarmingsverdeler
- WTW box
- Warmtepomp
- Omvormer t.b.v. PV-panelen
- Meterkast
- Kruipruik
- Opstelplaats wasmachine
- Elektrische radiator
- Enkele schakelaar
- Dubbele schakelaar
- Wisselwindow
- Standen window t.b.v. ventilatiesysteem
- Enkele wandcontactdoos met randaarde
- Dubbele wandcontactdoos geaard (boven elkaar)
- Dubbele wandcontactdoos geaard (naast elkaar)
- Plafondlichtpunt
- Wandlichtpunt
- Rookmelder
- WTW retourventiel
- WTW inblaasventiel
- WTW retourventiel wand
- Thermostaat
- Thermostaatleiding
- Loze leiding
- Beldrukker
- CO2 bedieningspaneel
- Hemelwaterafvoer

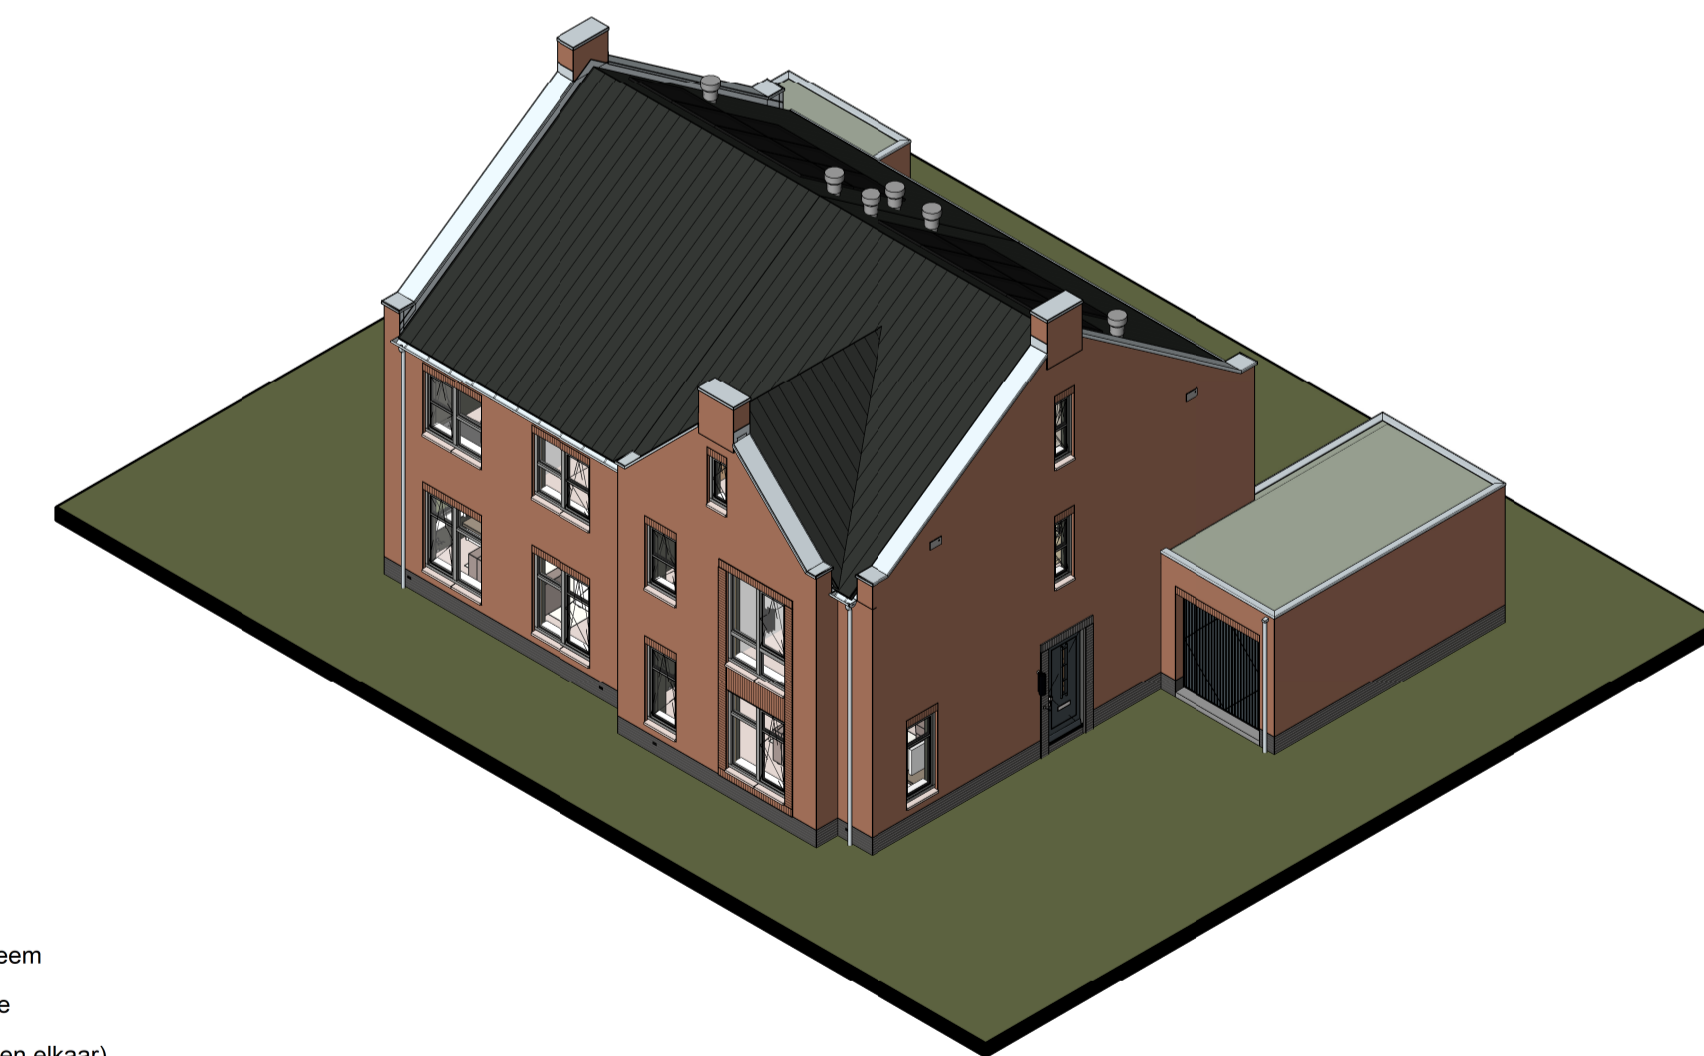

opmerkingen/ gecontroleerd:	Mp: Dit: d.d. Omschrijving afgegeven:
Bouwconcept:	project: 20 Twee-onder-een-kapwoningen Woningmodel Jasmijn Plan "Ydenhoogte fase 3" te Hardenberg
IDENTIS DOOR ROOSDOM TIJHUIS	opdrachtgever: Bouwbedrijf Roosdom Tijhuis B.V.
RoosdomTijhuis	onderdeel: Verkooptekening kavel 175-176
Bouwbedrijf Roosdom Tijhuis bv Jubelstraat 8 Postbus 227 7460 AE RUSSEN TELEFOON 0548 51 80 24 E-MAIL info@roosdomtijhuis.nl WEBSITE www.roosdomtijhuis.nl	ontwerp: Ir. RHJ Velthuis
1-10-2024 11:18:13	schaal: 1:100
datum: 01-10-2024	blk. nr.: V-01g
status: 1-10-2024 11:18:13	werk nr.: 6541