




Voorgevel

Linker zijgevel

Achtergevel


Rechter zijgevel

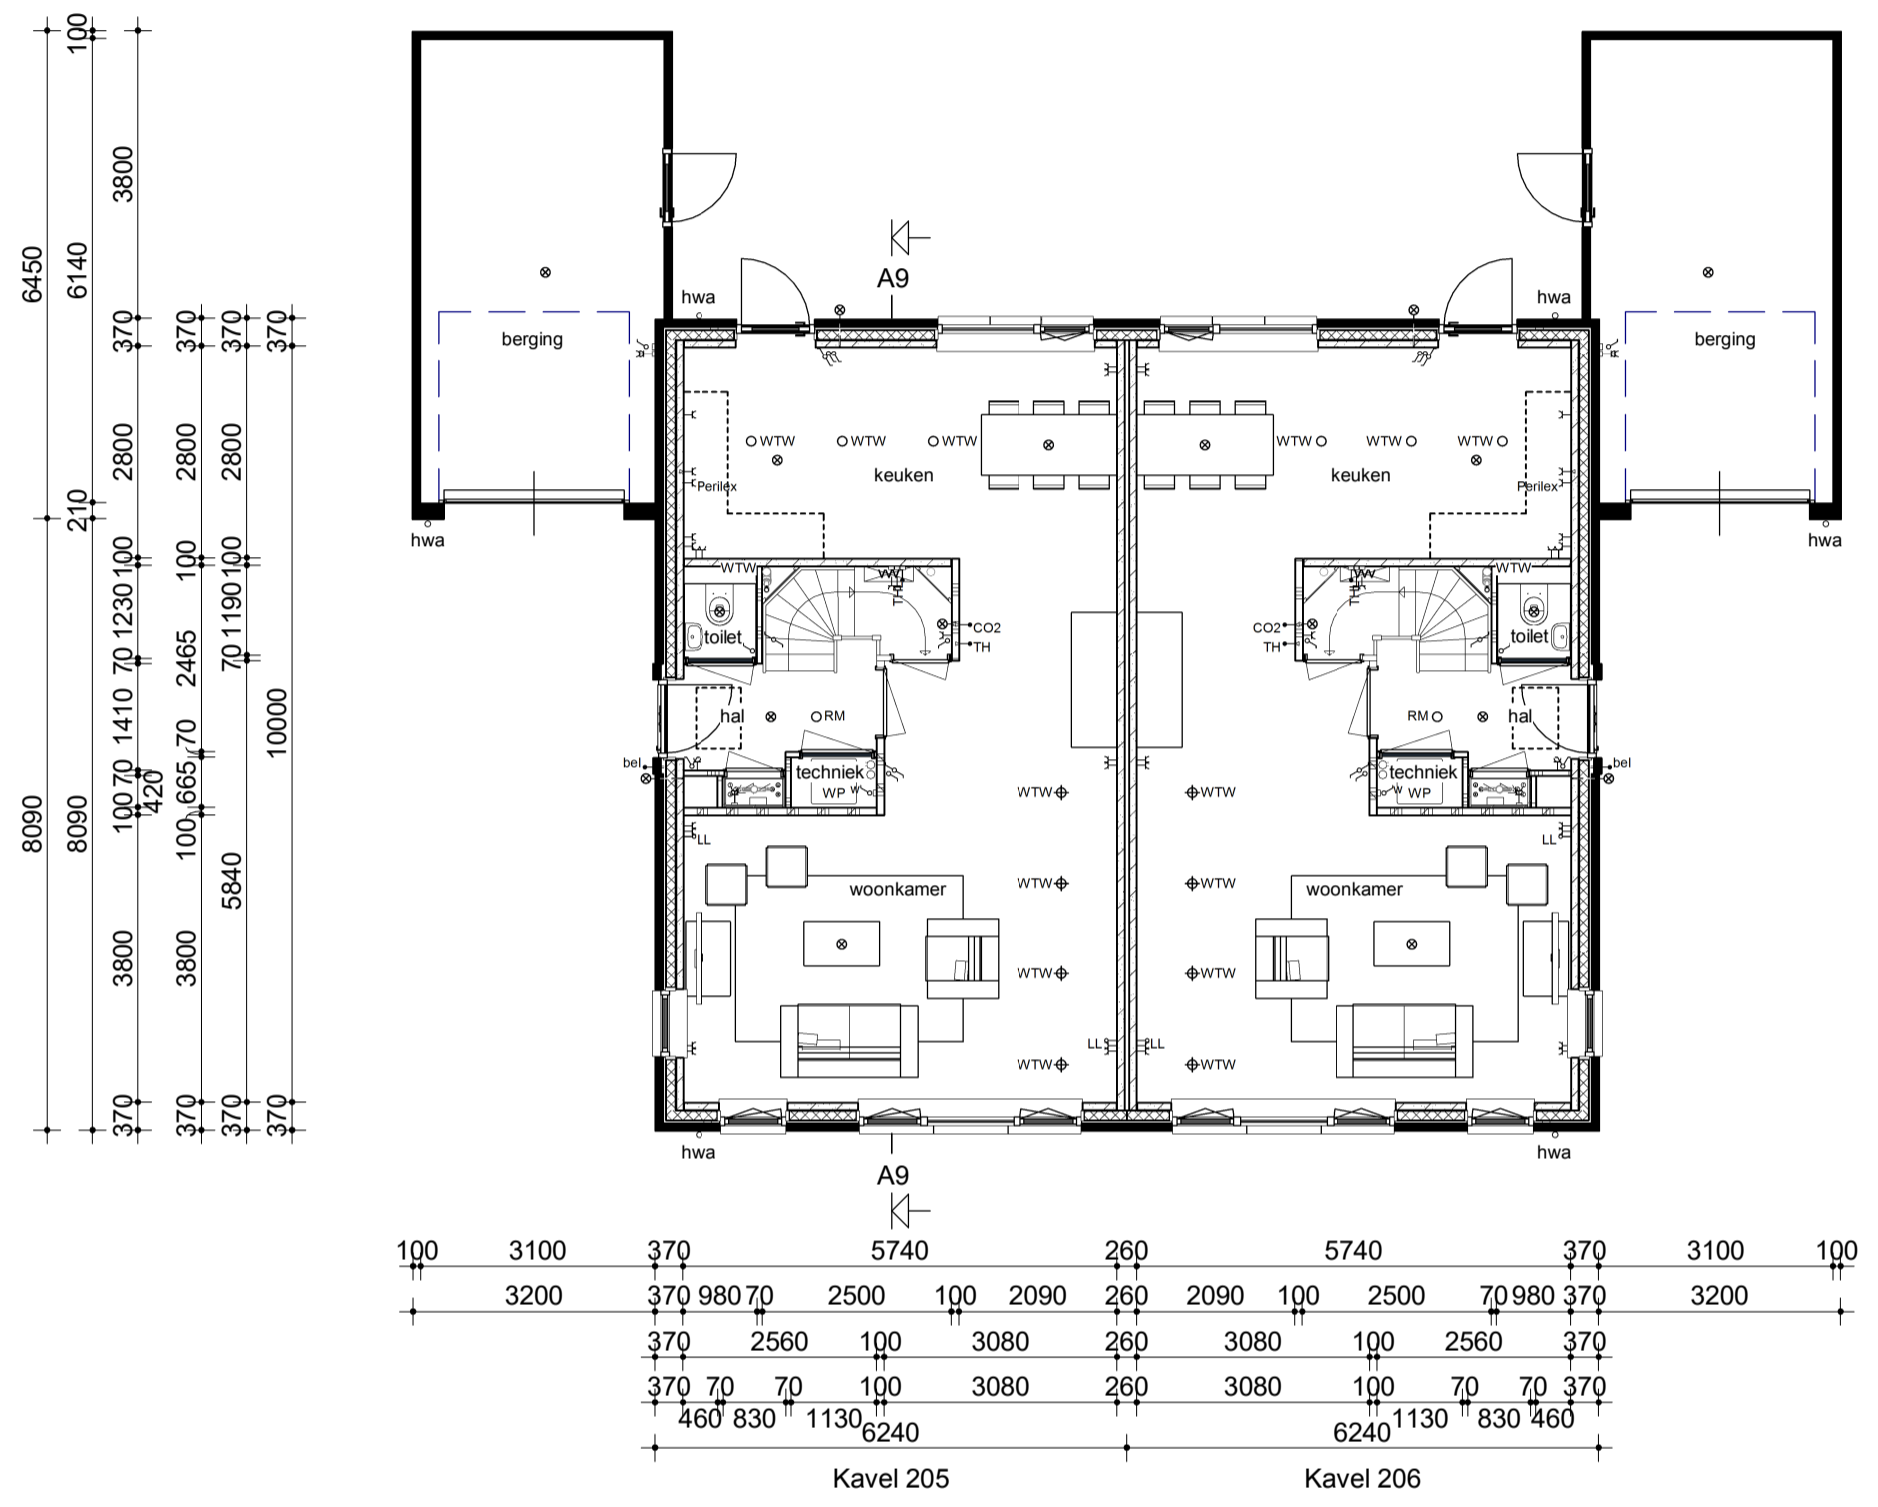


Begane grond



Verdieping

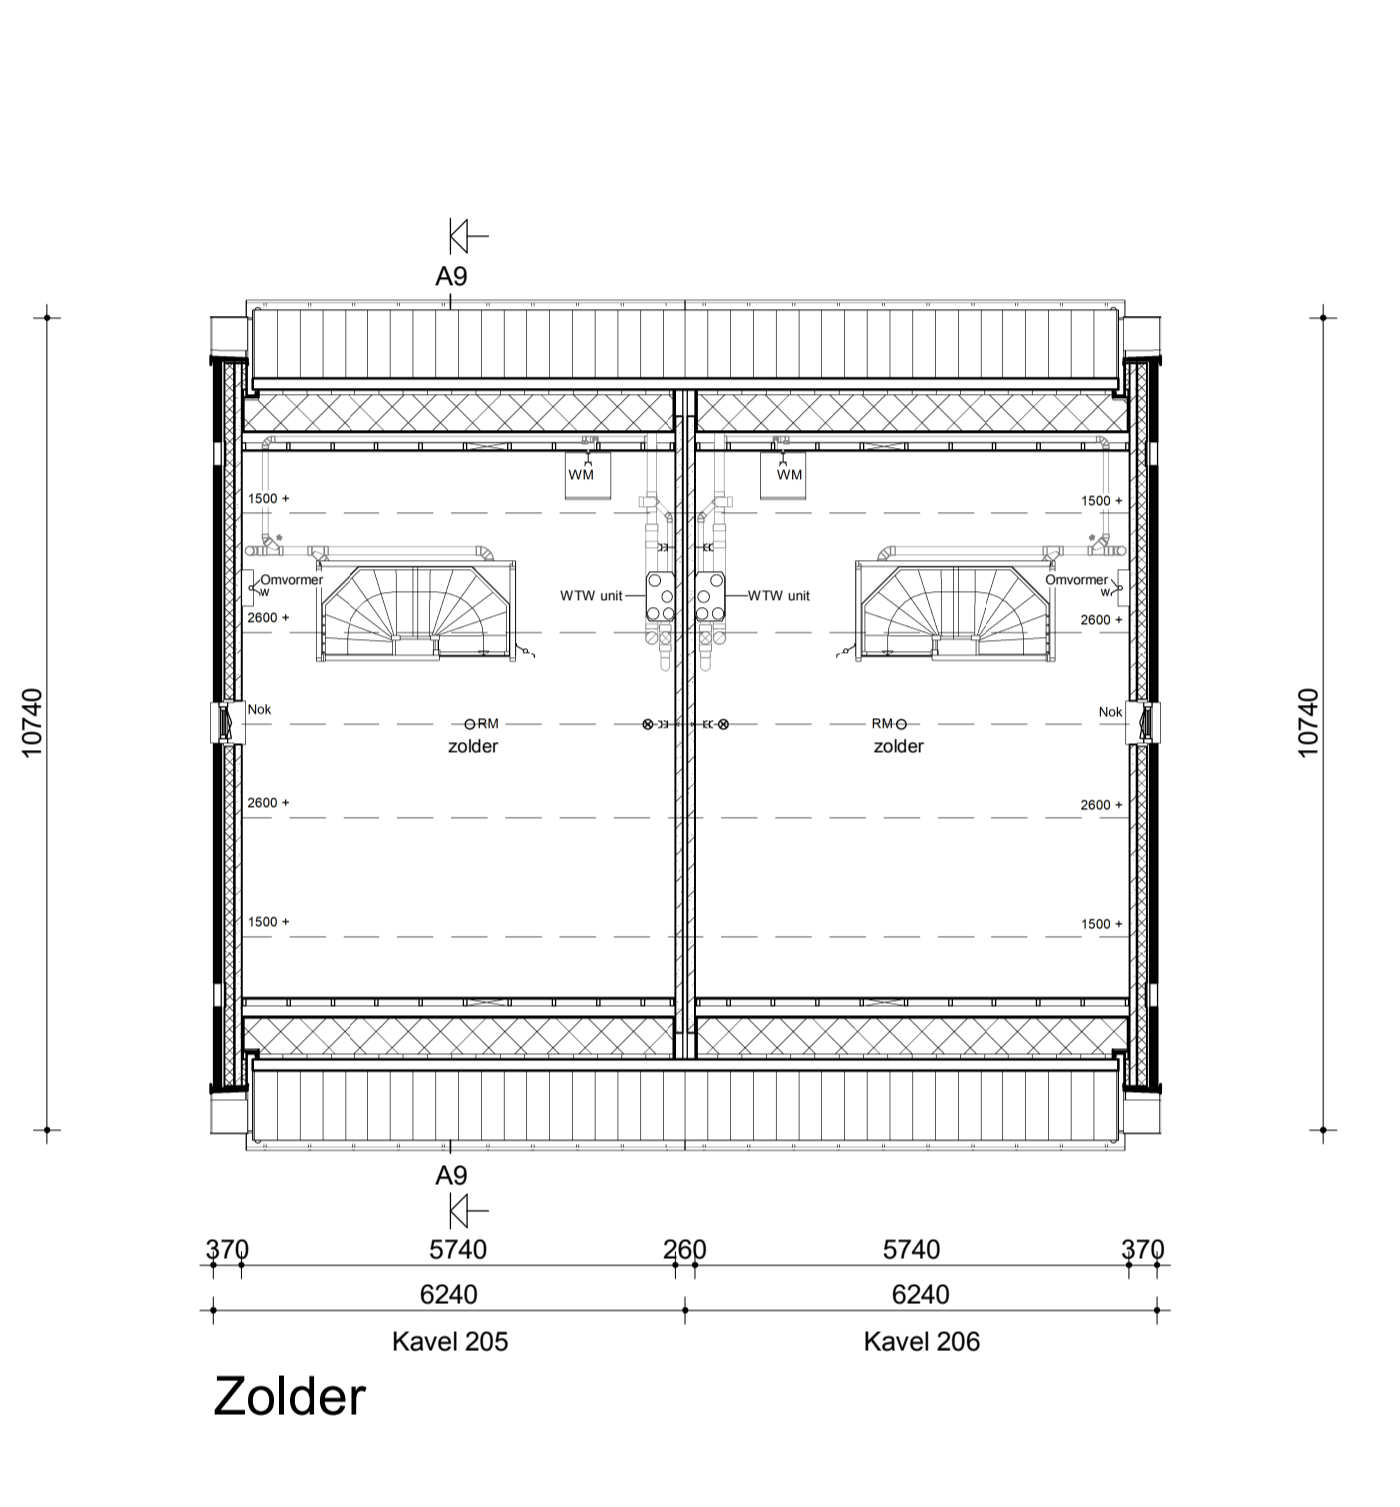


Zolder

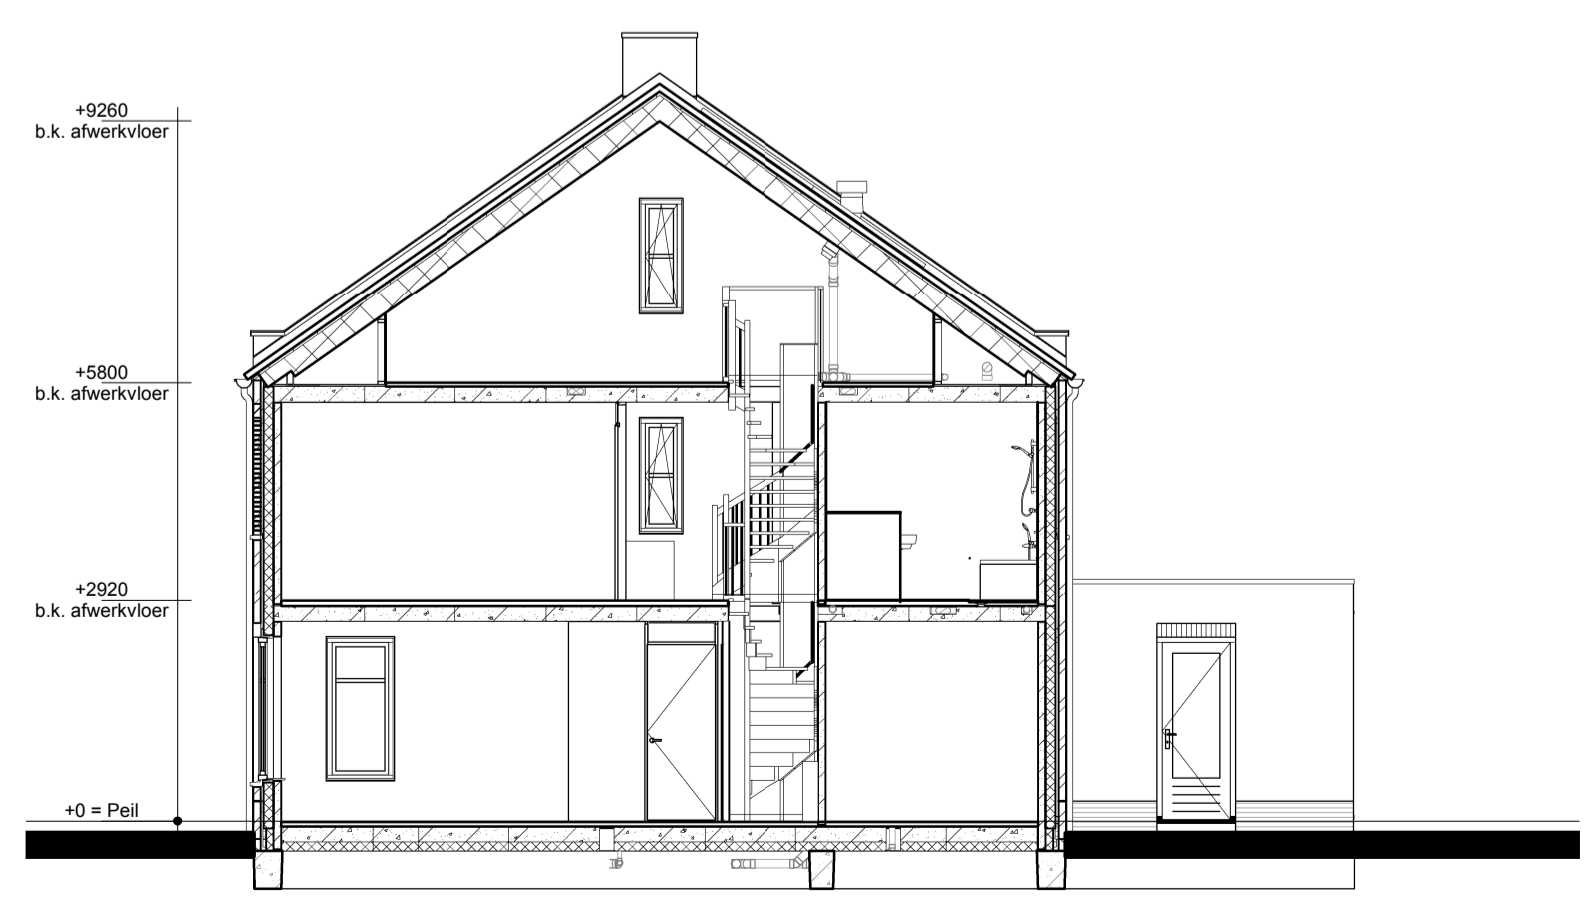

Doorsnede A9-A9

Renvooi

- Metselwerk
- Isolatie
- Betonnen wand
- Kalkzandsteen wand
- Lichte scheidingwand
- Dragend knieschot incl. afneembaar paneel tpv kruis
- Vloerverwarmingsverdeler
- WTW box
- Warmtepomp
- Omvormer t.b.v. PV-panelen
- Meterkast
- Kruipruik
- Opstelplaats wasmachine
- Elektrische radiator
- Enkele schakelaar
- Dubbele schakelaar
- Wisselschakelaar
- Standen schakelaar t.b.v. ventilatiesysteem
- Enkele wandcontactdoos met randaarde
- Dubbele wandcontactdoos geared (boven elkaar)
- Dubbele wandcontactdoos geared (naast elkaar)
- Plafondlichtpunt
- Wandlichtpunt
- Rookmelder
- WTW retourventiel
- WTW inblaasventiel
- WTW retourventiel wand
- Thermostaat
- Thermostaatleiding
- Loze leiding
- Beldrucker
- CO2 bedieningspaneel
- Hemelwaterafvoer

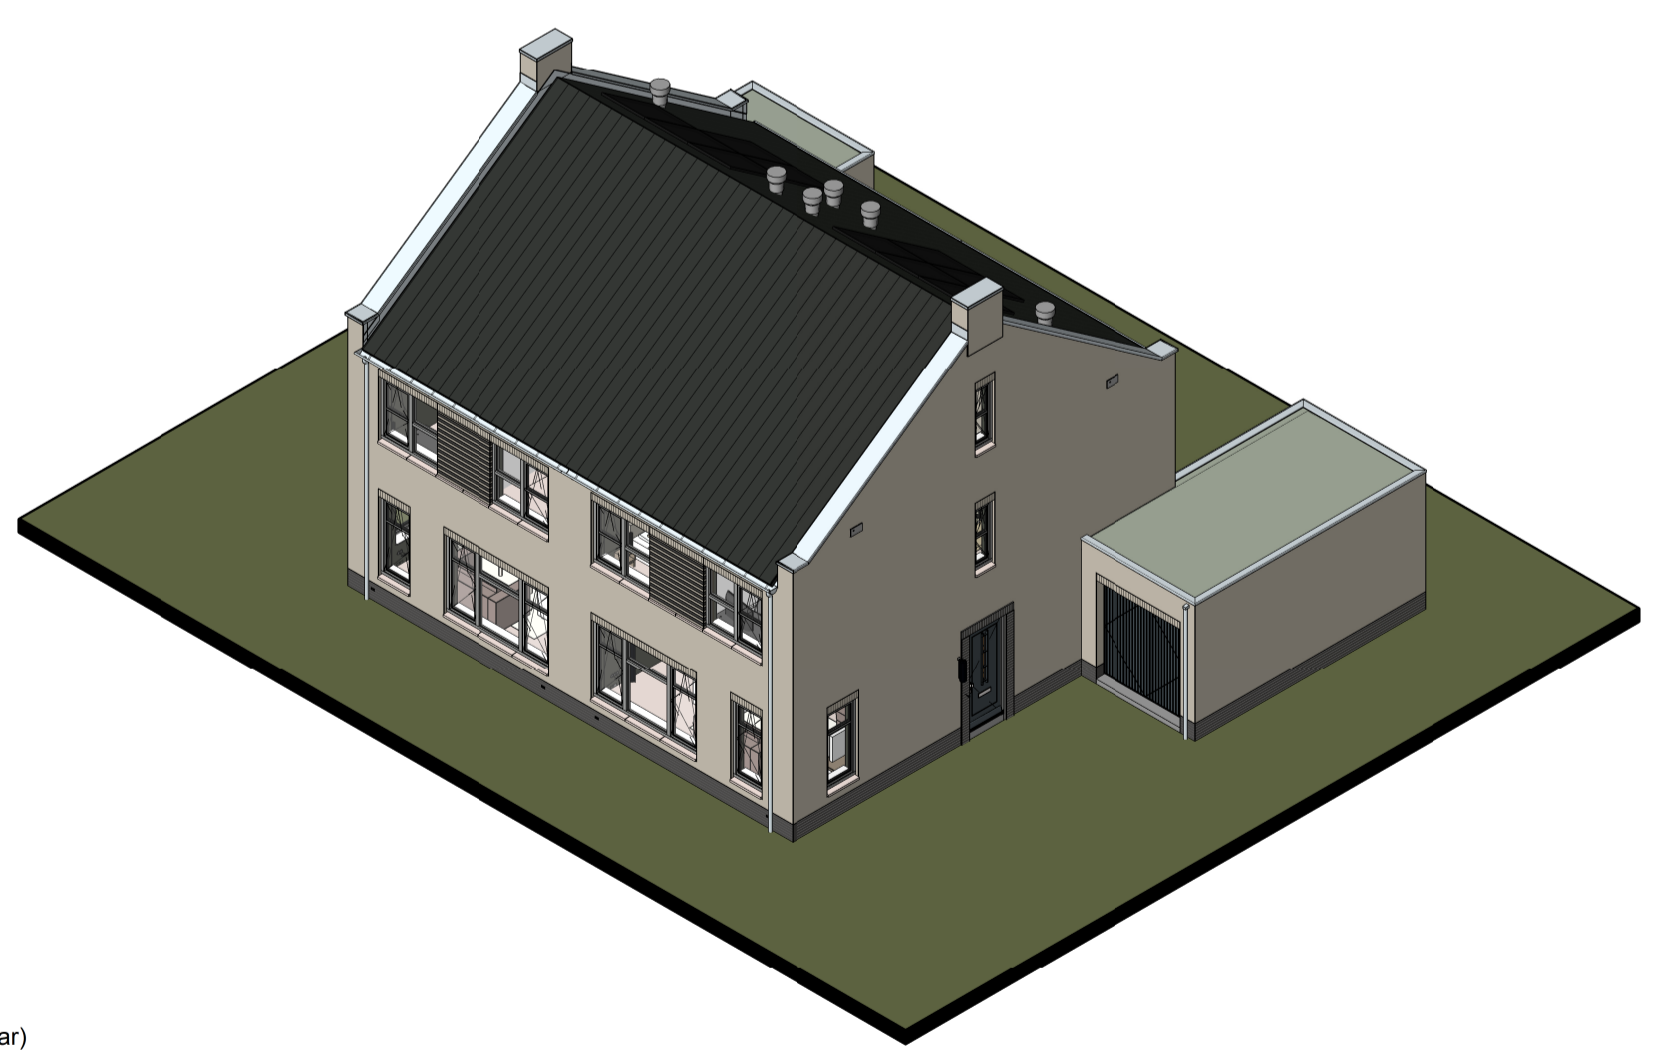

opmerkingen/ gecontroleerd:	Op: <input type="checkbox"/> Dit is een Omkering en afwijking:
Bouwconcept:	project: 20 Twee-onder-een-kapwoningen Woningmodel Jasmijn Plan "Ydenhoogte fase 3" te Hardenberg
IDENTIS DOOR ROOSDOM TIJHUIS	opdrachtgever: Bouwbedrijf Roosdom Tijhuis B.V.
RoosdomTijhuis	onderdeel: Verkooptekening kavel 205-206
ontwerp: Ir. RHJ Velthuis	schaal: 1:100
grotekind:	tek. nr.: V-01i
datum: 01-10-2024	werk nr.: 6541
status: 1-10-2024 11:20:28	