





Voorgevel

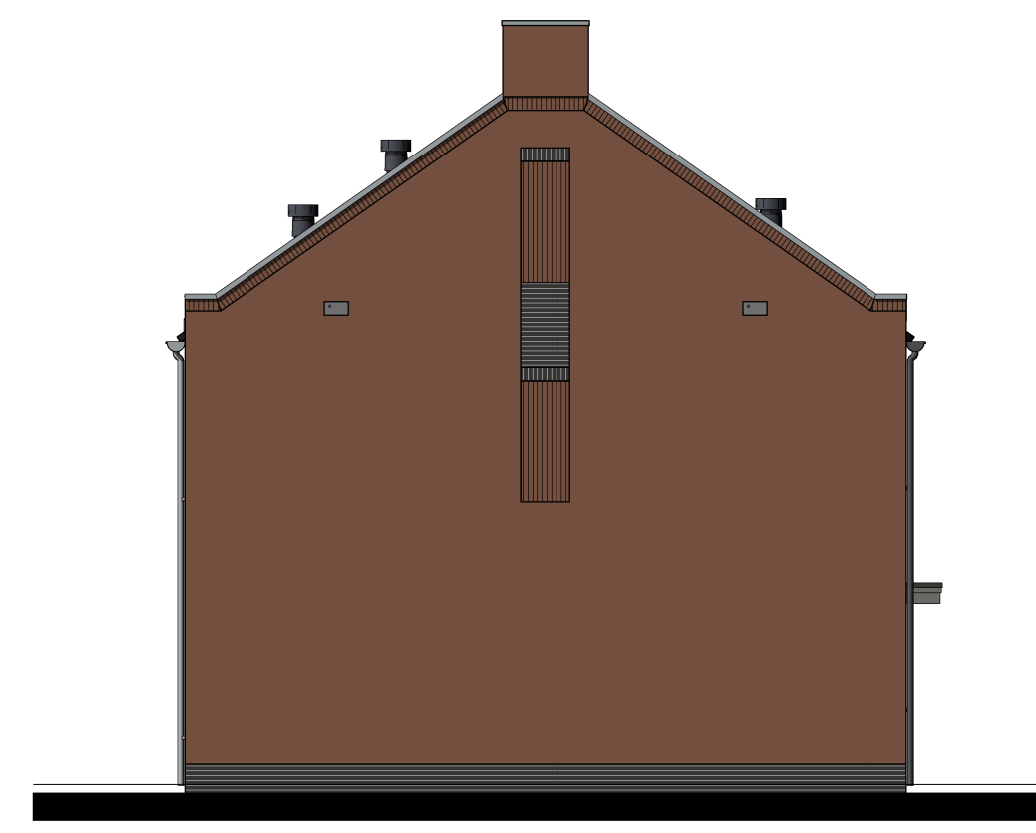


Linker zijgevel




Achtergevel

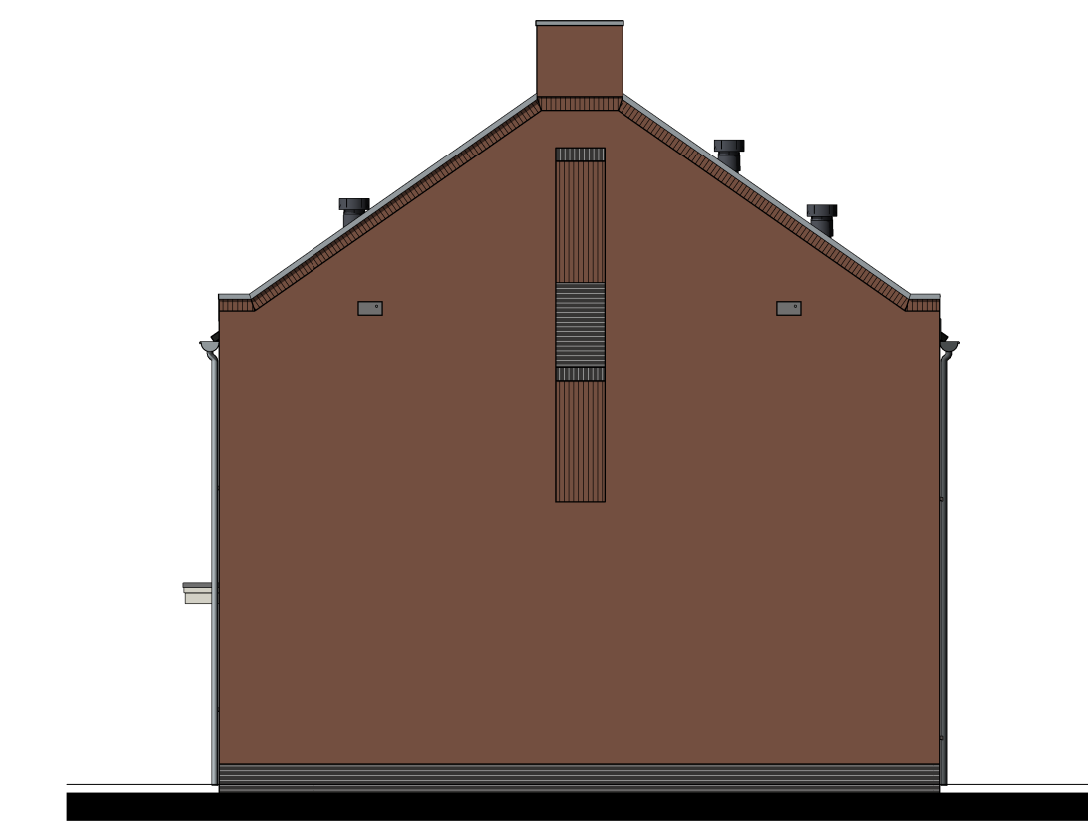


Rechter zijgevel

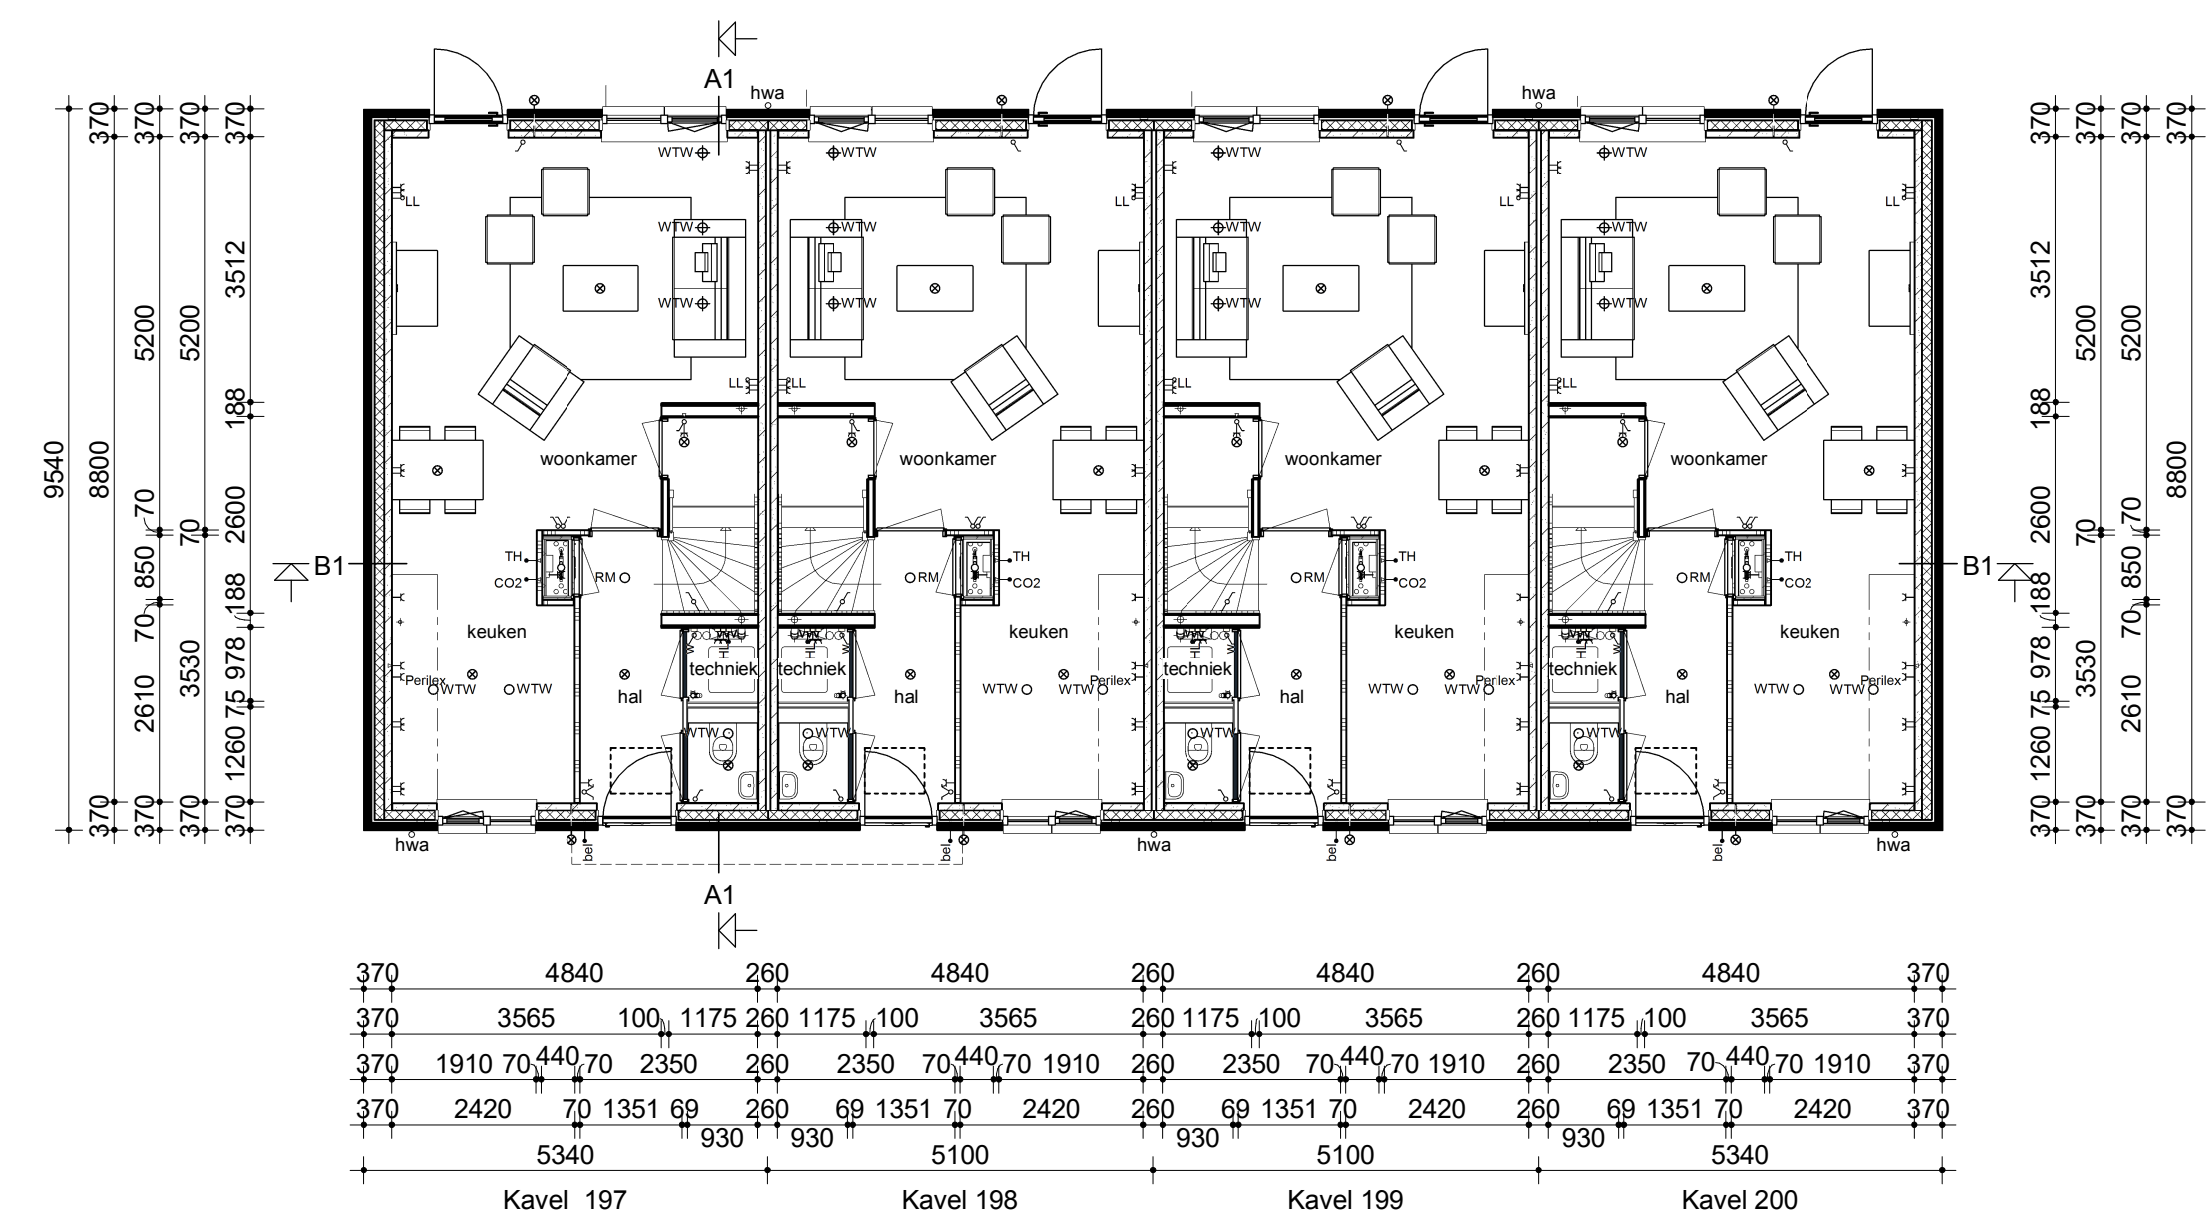


Begane grond

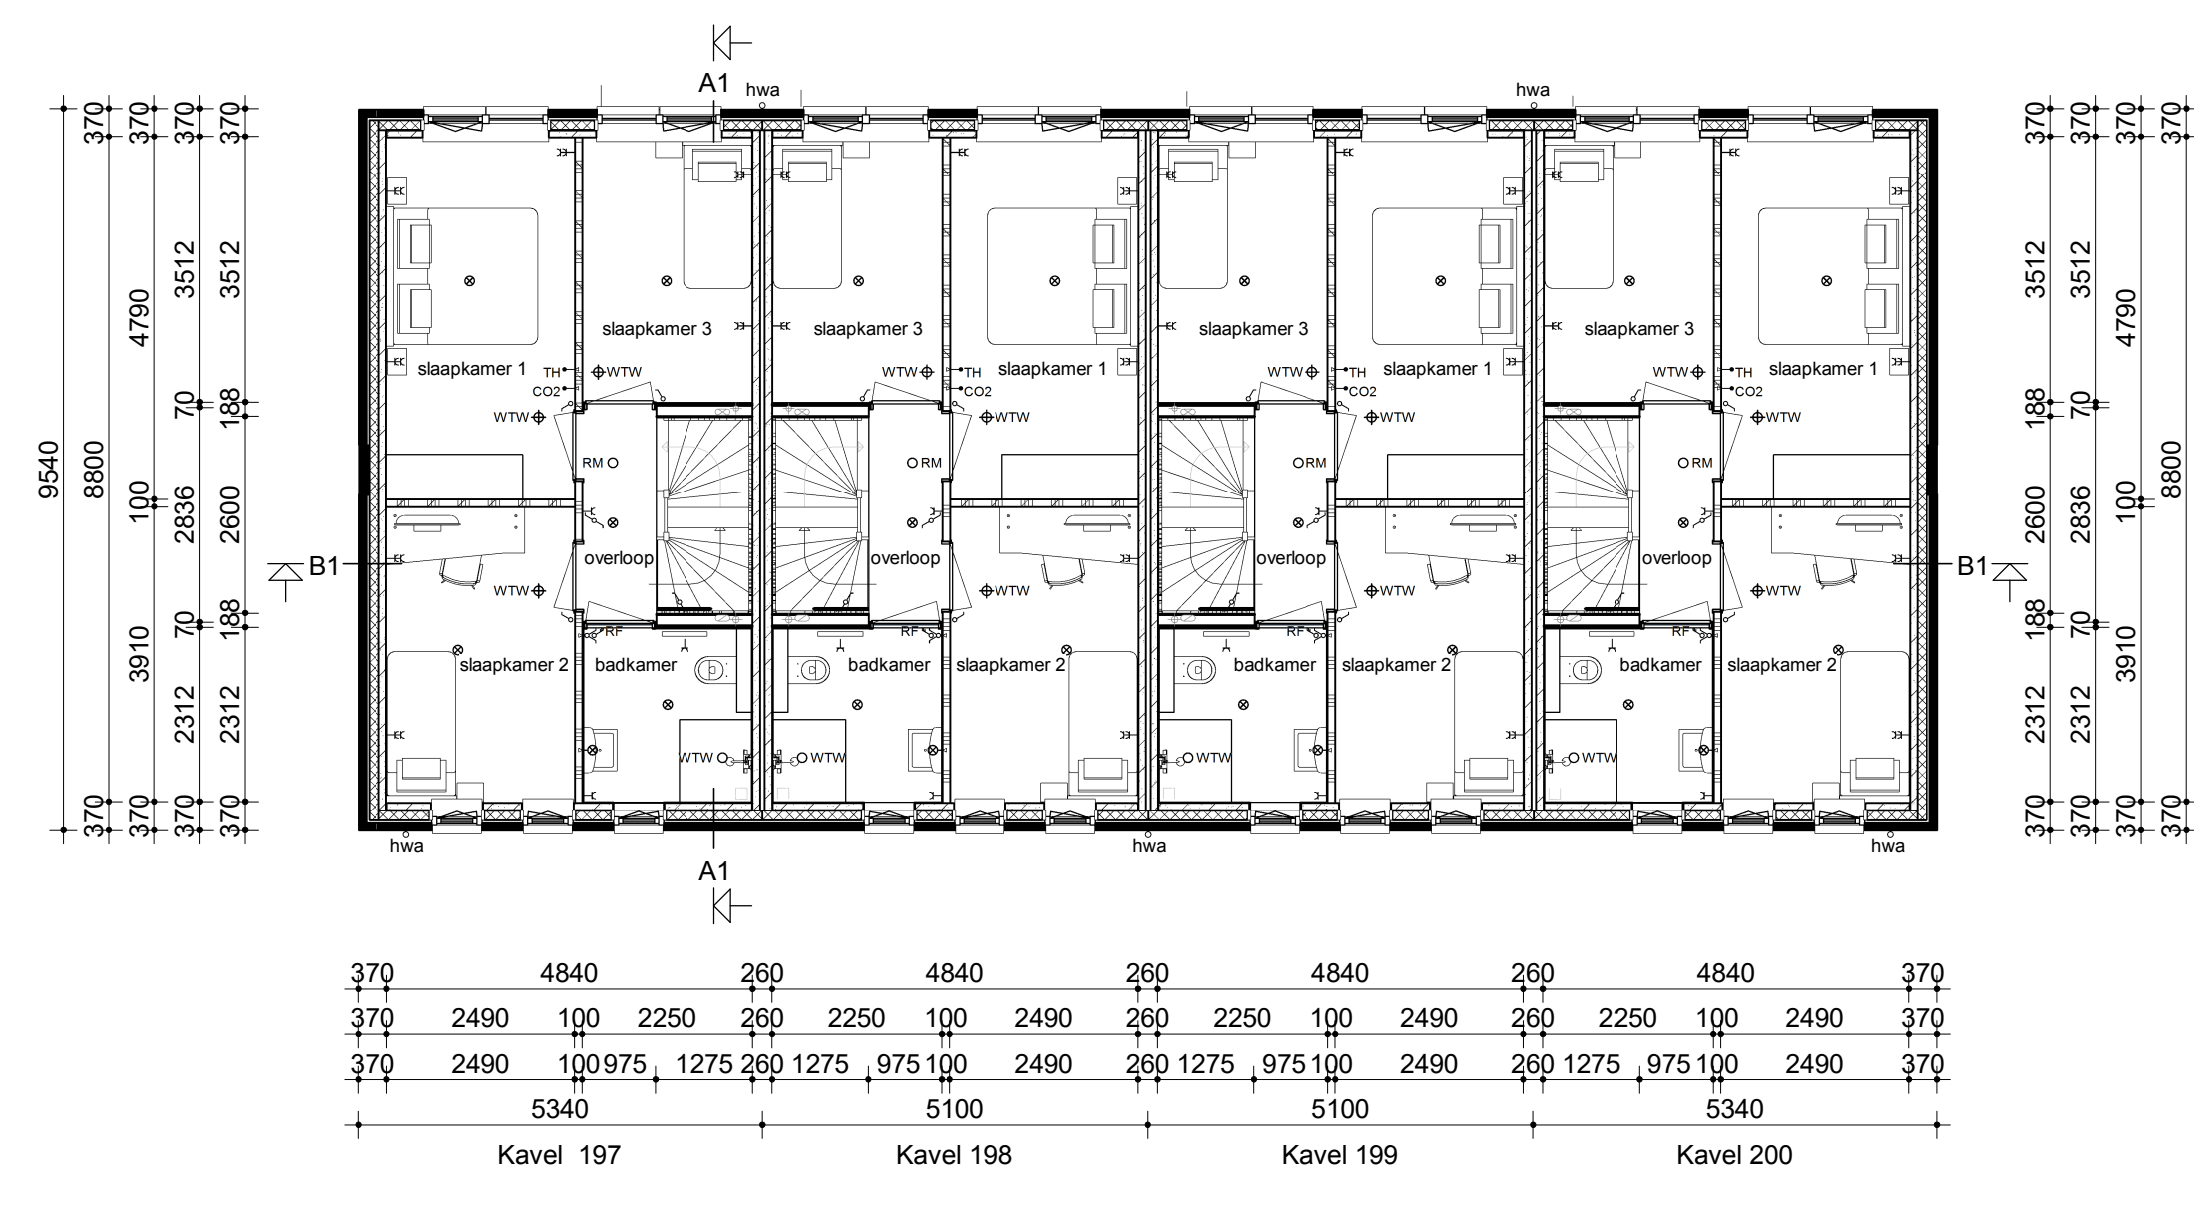


Verdieping

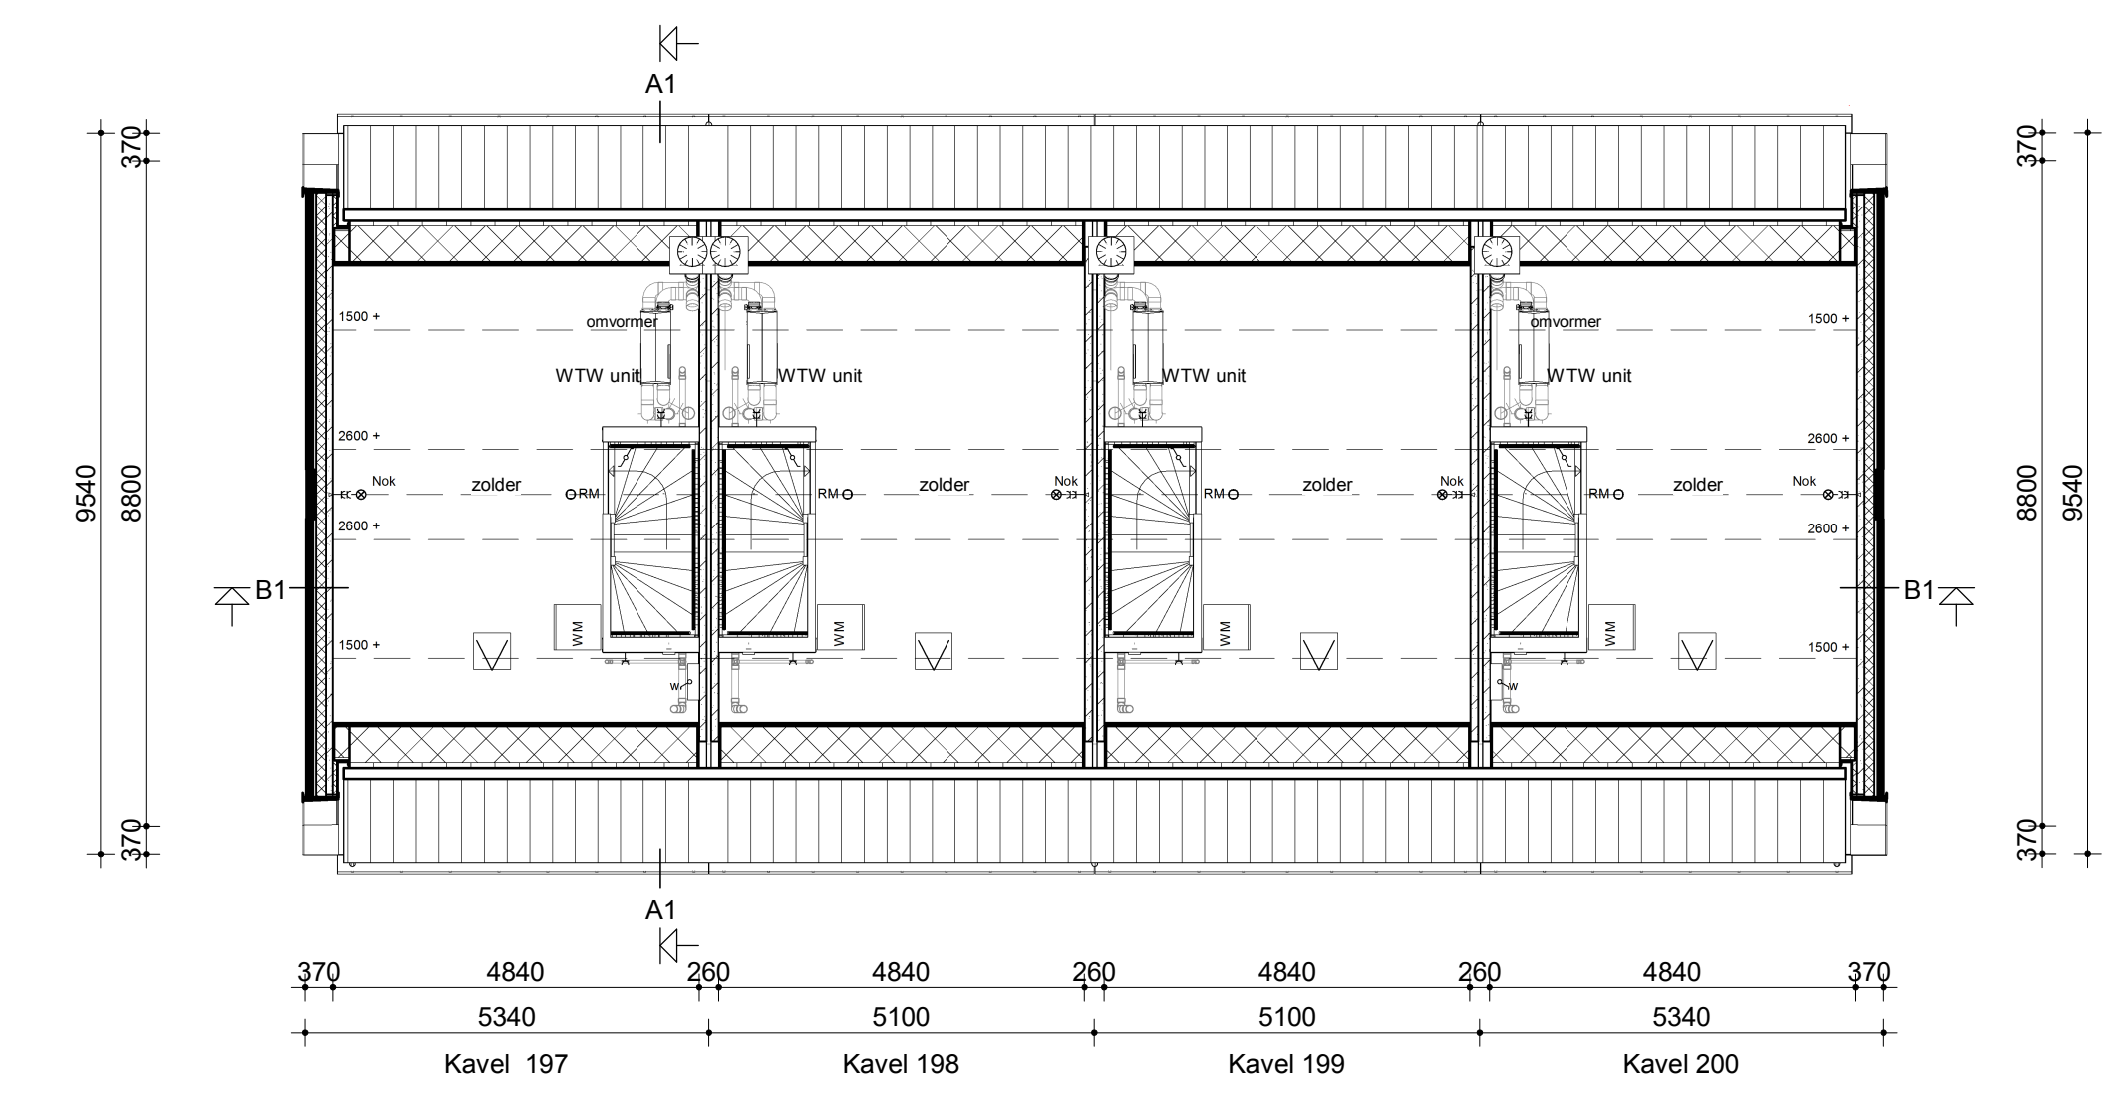

Zolder

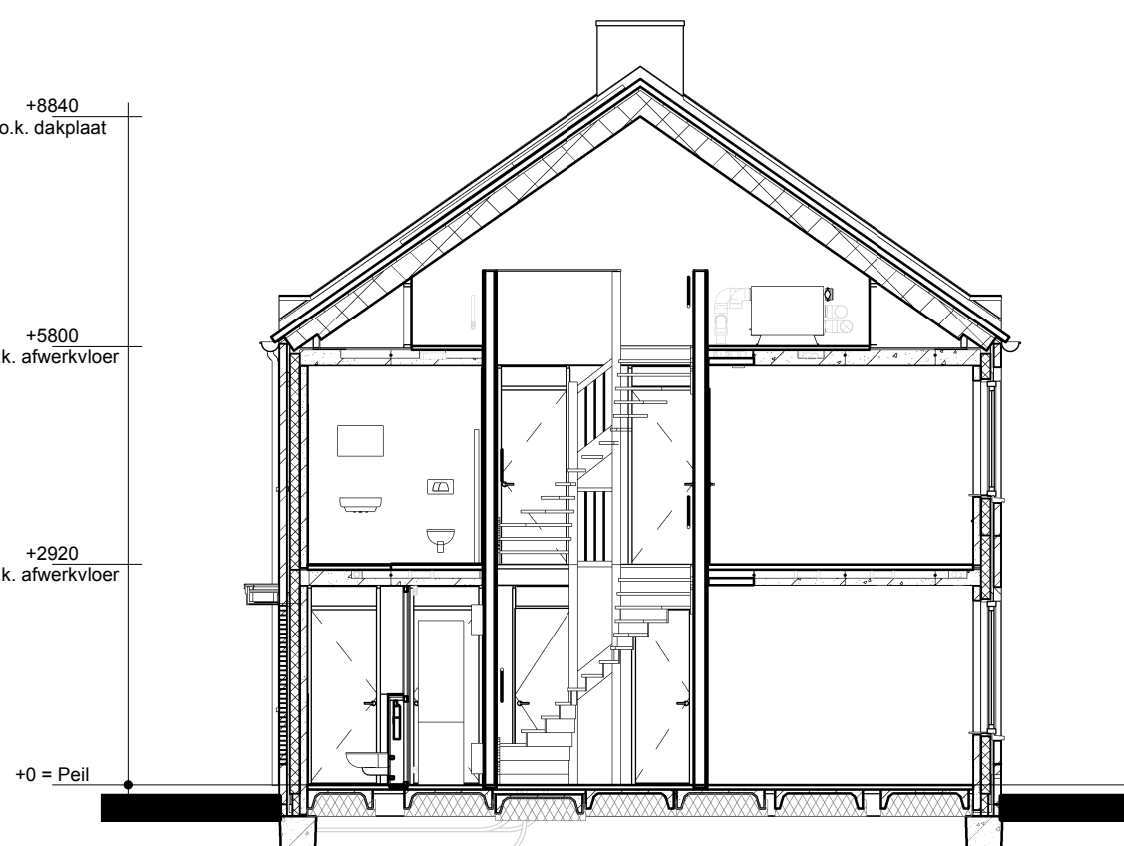


Doorsnede A1-A1

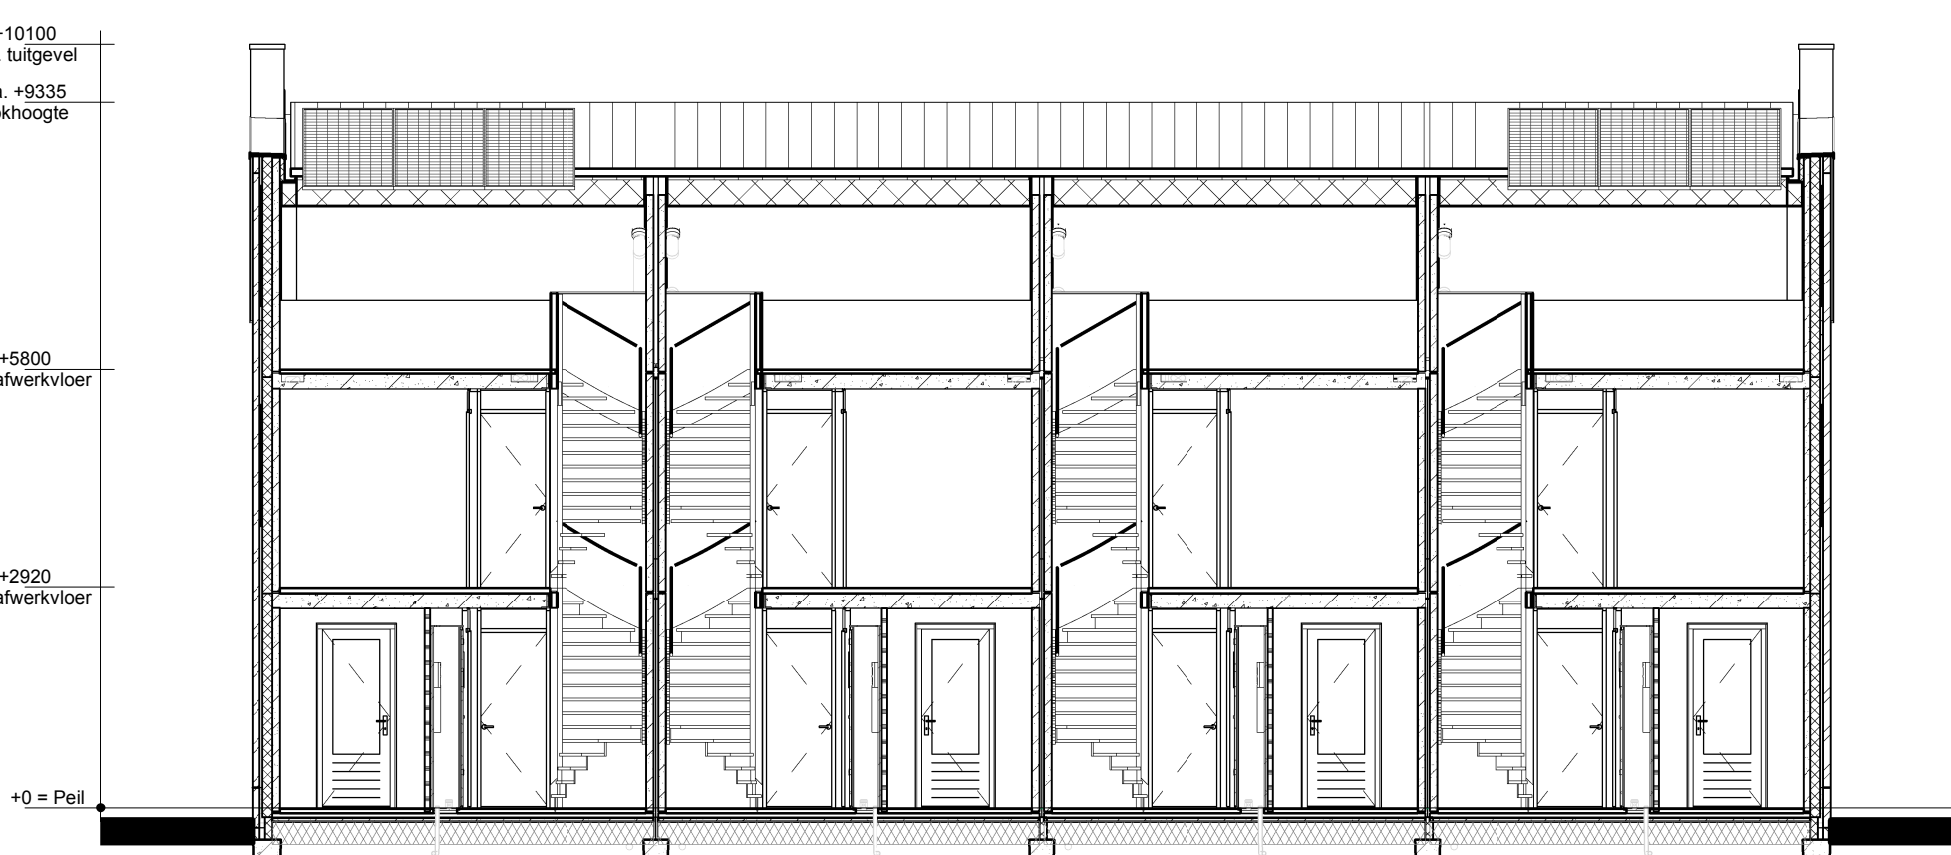

Doorsnede B1-B1

Renvooi

- Metselwerk
- Isolatie
- Betonnen wand
- Kalkzandsteen wand
- Lichte scheidingwand
- Dragend knieschot incl. afneembaar paneel t.p.v. kruis
- Vloerverwarmingverdelers
- WTV box
- WP Warmtepomp
- Omvormer t.b.v. PV-panelen
- Meterkast
- Kruipruik
- WM Opstelplaats wasmachine
- Elektrische radiator
- Enkele schakelaar
- Dubbele schakelaar
- Wisselschakelaar
- Standen schakelaar t.b.v. ventilatiesysteem
- Enkele wandcontactdoos met randaarde
- Dubbele wandcontactdoos gearrd (boven elkaar)
- Dubbele wandcontactdoos gearrd (naast elkaar)
- Plafondlichtpunt
- Wandlichtpunt
- ORM Rookmelder
- WTV retourventiel
- WTV inblussventiel
- WTV retourventiel wand
- TH Thermostaat
- THL Thermostaatleiding
- LL Loze leiding
- Bel Bedrukker
- CO2 CO2 bedieningspaneel
- HWA Hemelwatervoer

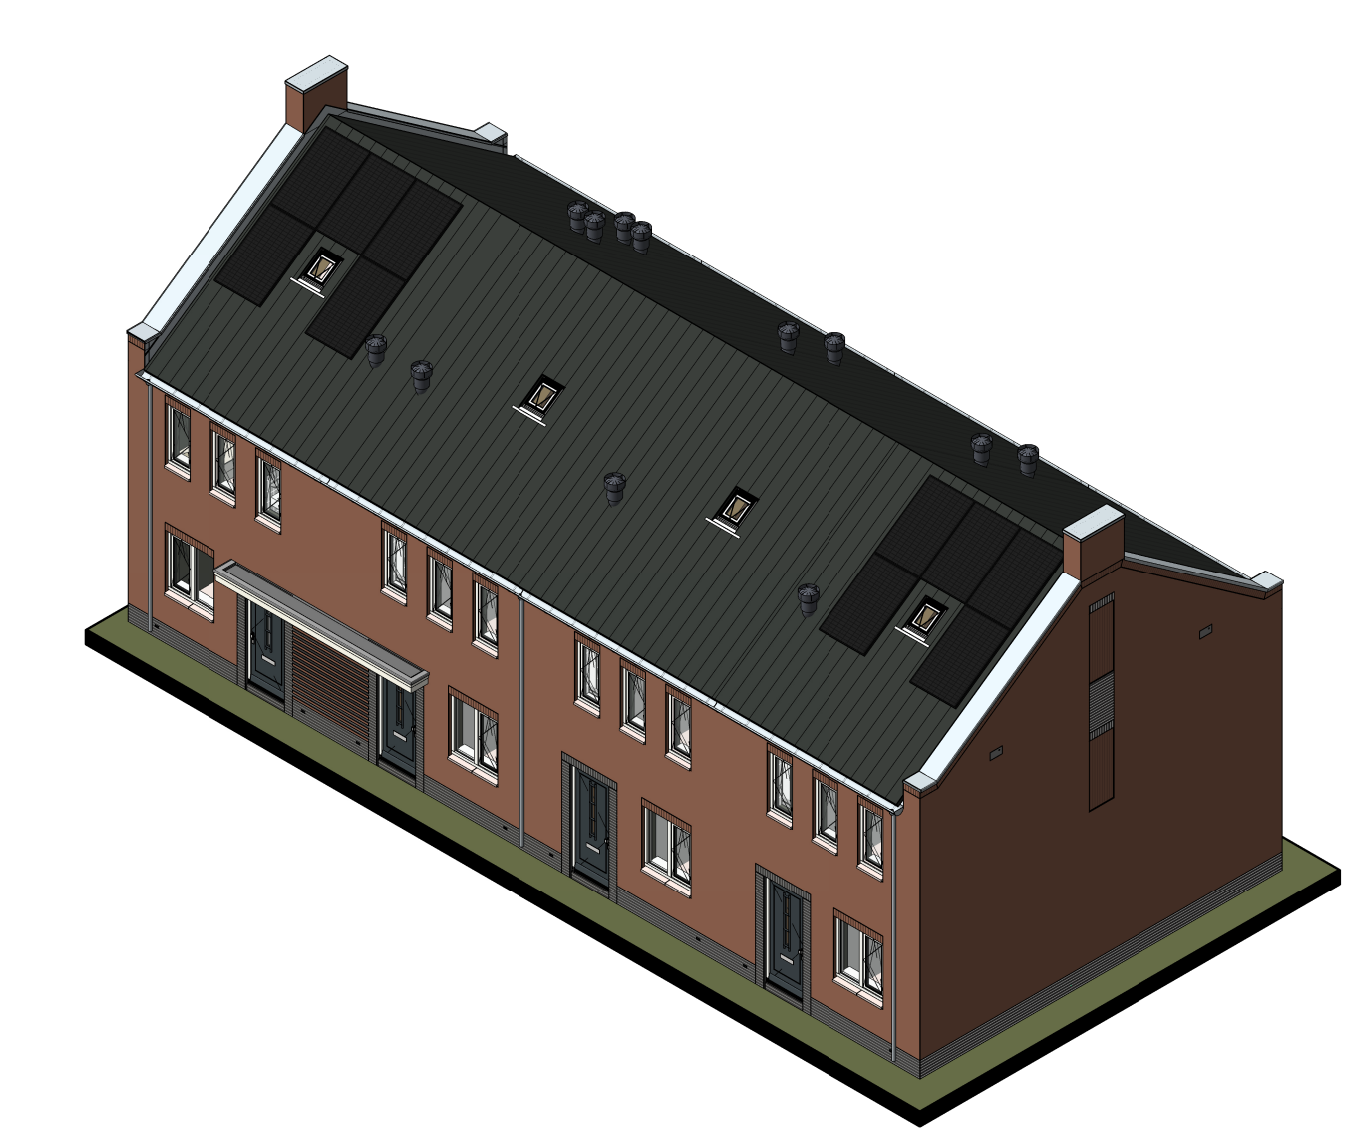

opdrachtgever: gevoelensmaat		titel: LK_114 - ydenhoogte_01	
Bouwconcept: <b>IDENTIS</b> DOOR ROOSDOM TIJHUIS		project: 12 Eengezinswoningen Woningmodel Populier Plan "Ydenhoogte fase 3" te Hardenberg	
opdrachtgever: <b>RoosdomTijhuis</b>		opdrachtgever: Bouwbedrijf Roosdom Tijhuis B.V.	
ontwerper: Bouwbedrijf Roosdom Tijhuis bv Jaanmaria 8 Pantius 237 1460 AD RIJSEN T: 0594 61 64 61 E: BAAK_@roosdomtijhuis.nl W: WWW.ROOSDOMTIJHUIS.NL		ontwerper: Verkooptekening kavel 197-200	
ontwerp: Ir. RHJ Velthuis		tek. nr.:	6542
getekend: 02-10-2024	sch. nr.:	V-01a	teken nr.: