





Voorgevel




Achtergevel

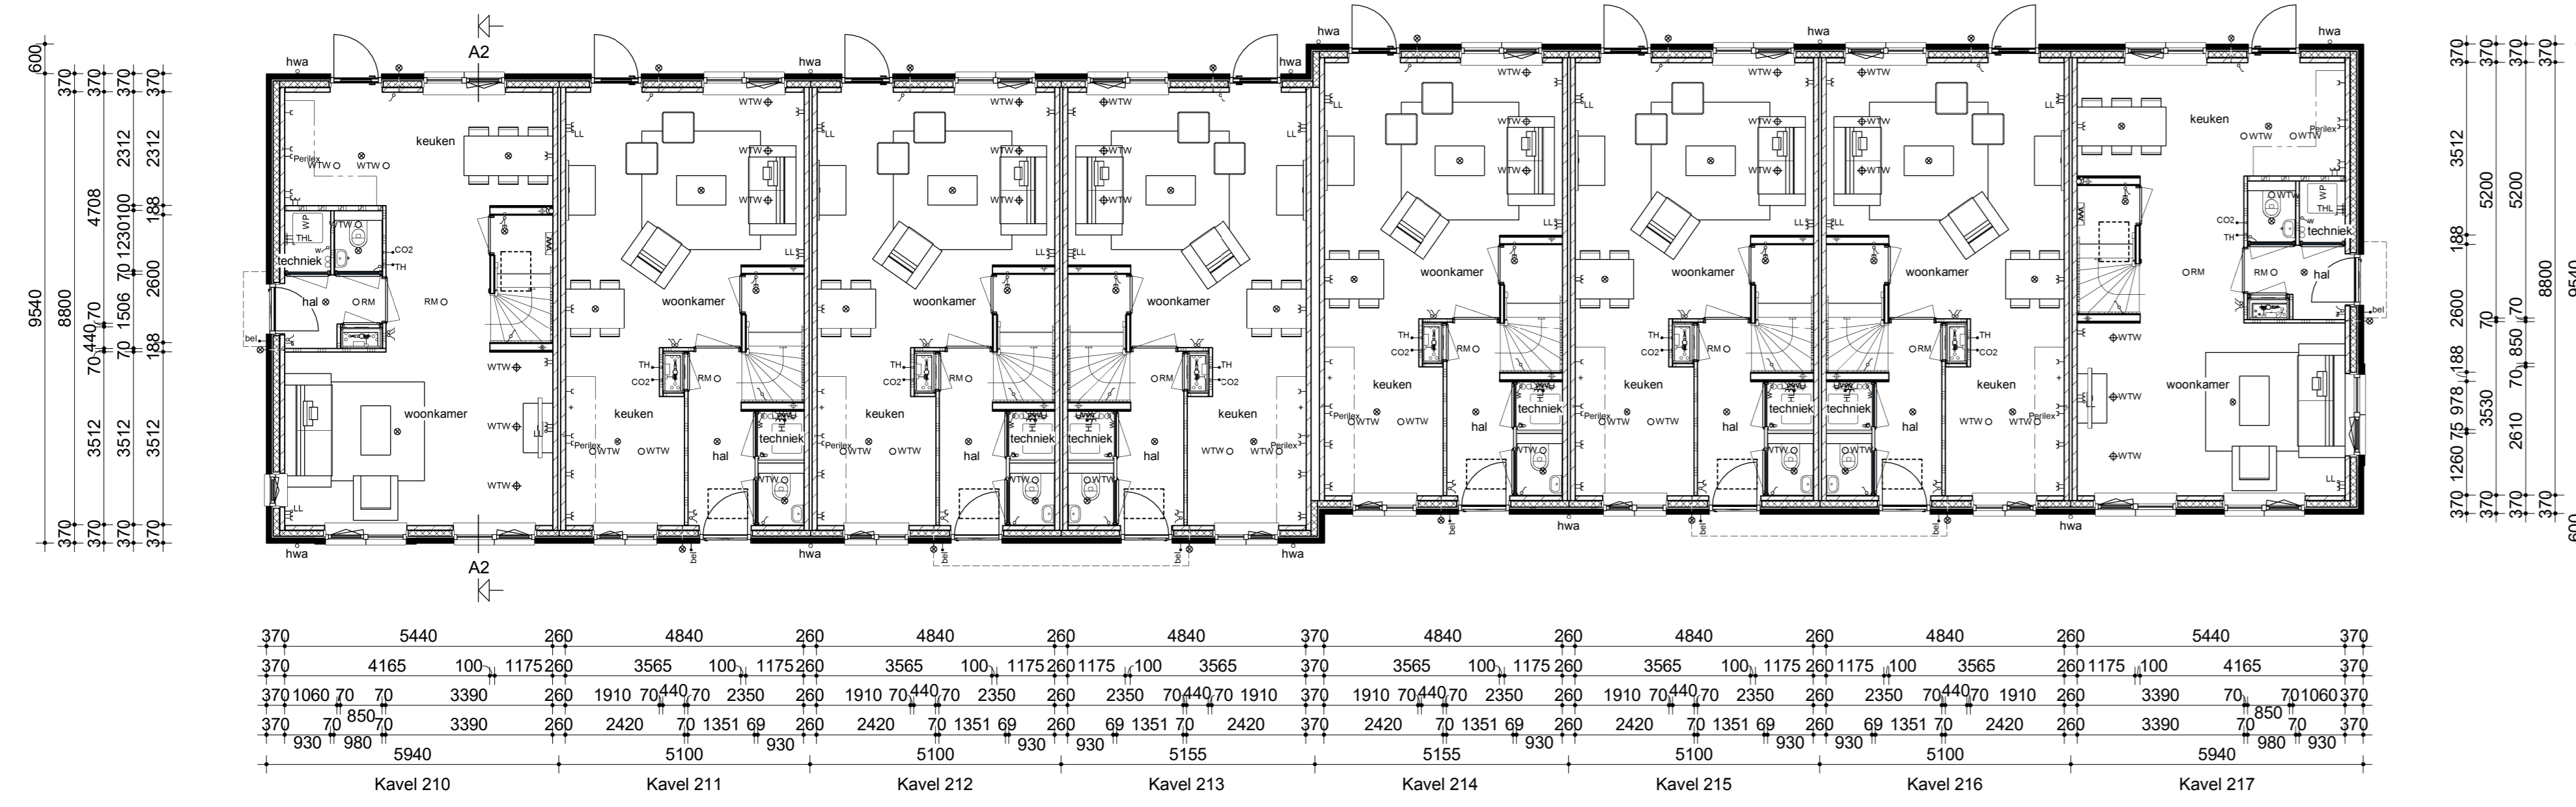


Begane grond

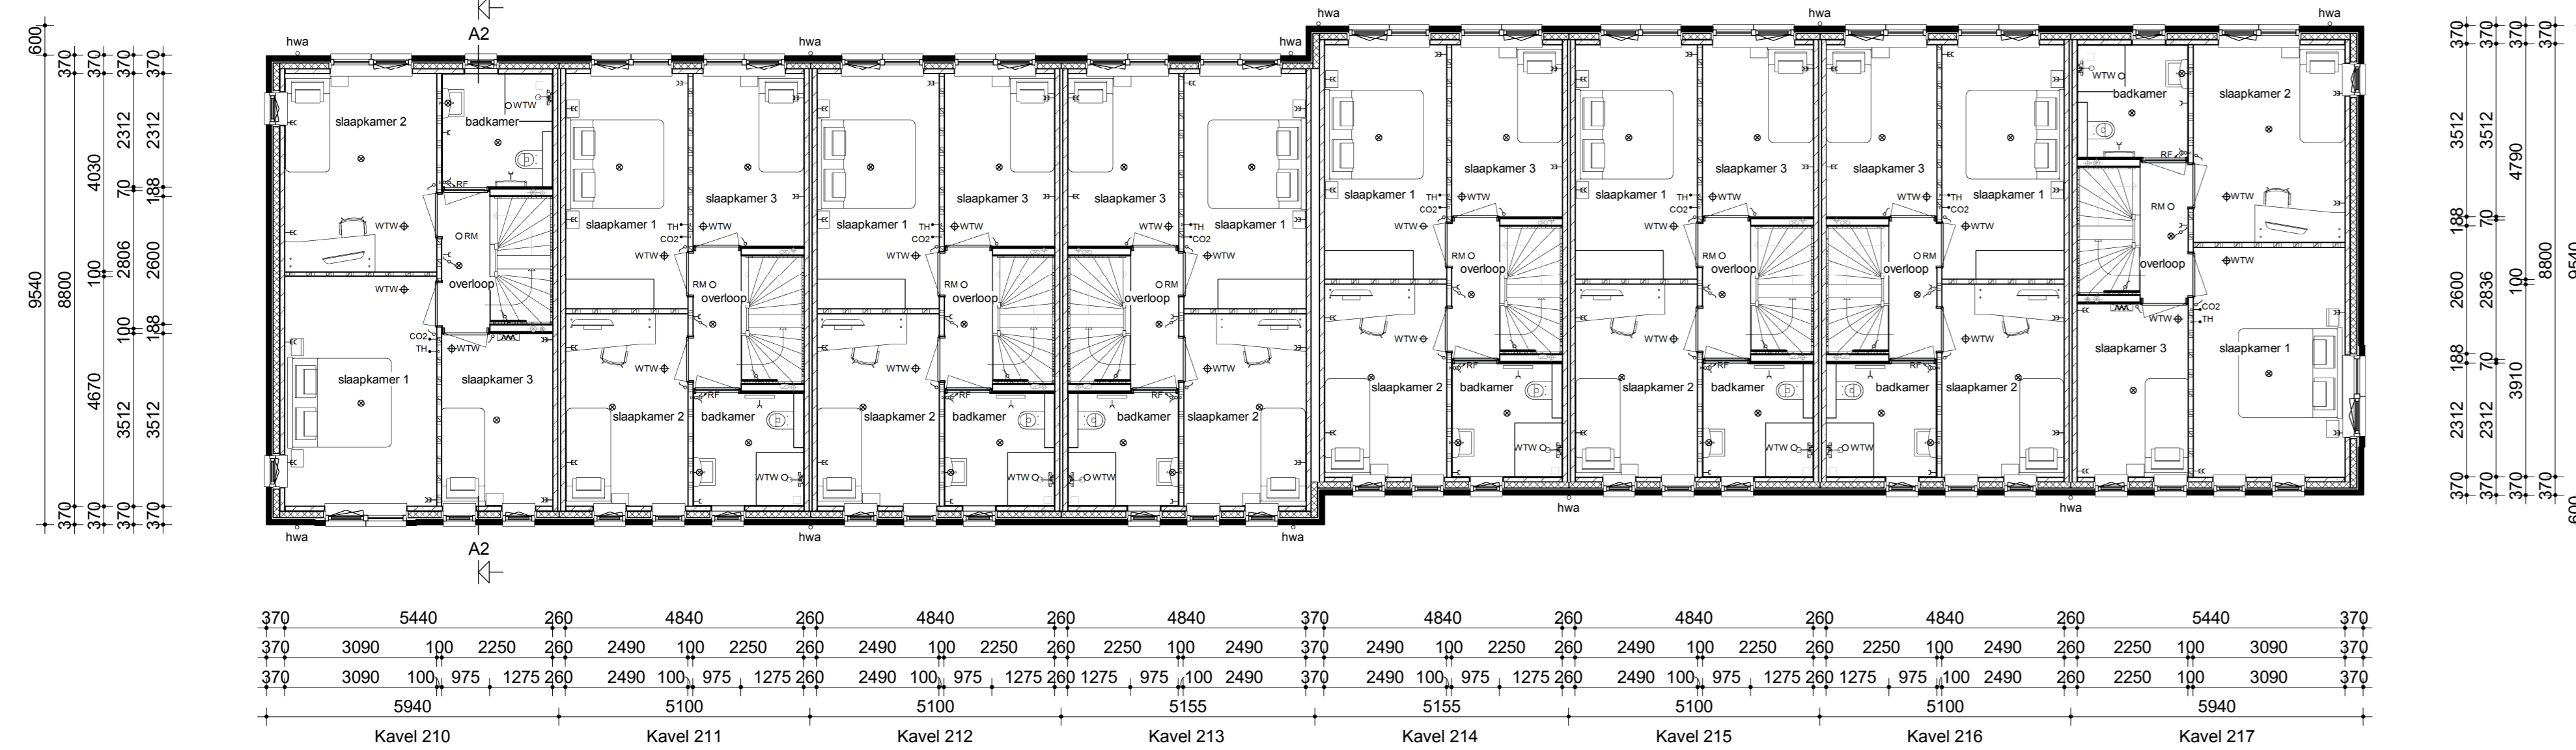

Verdieping

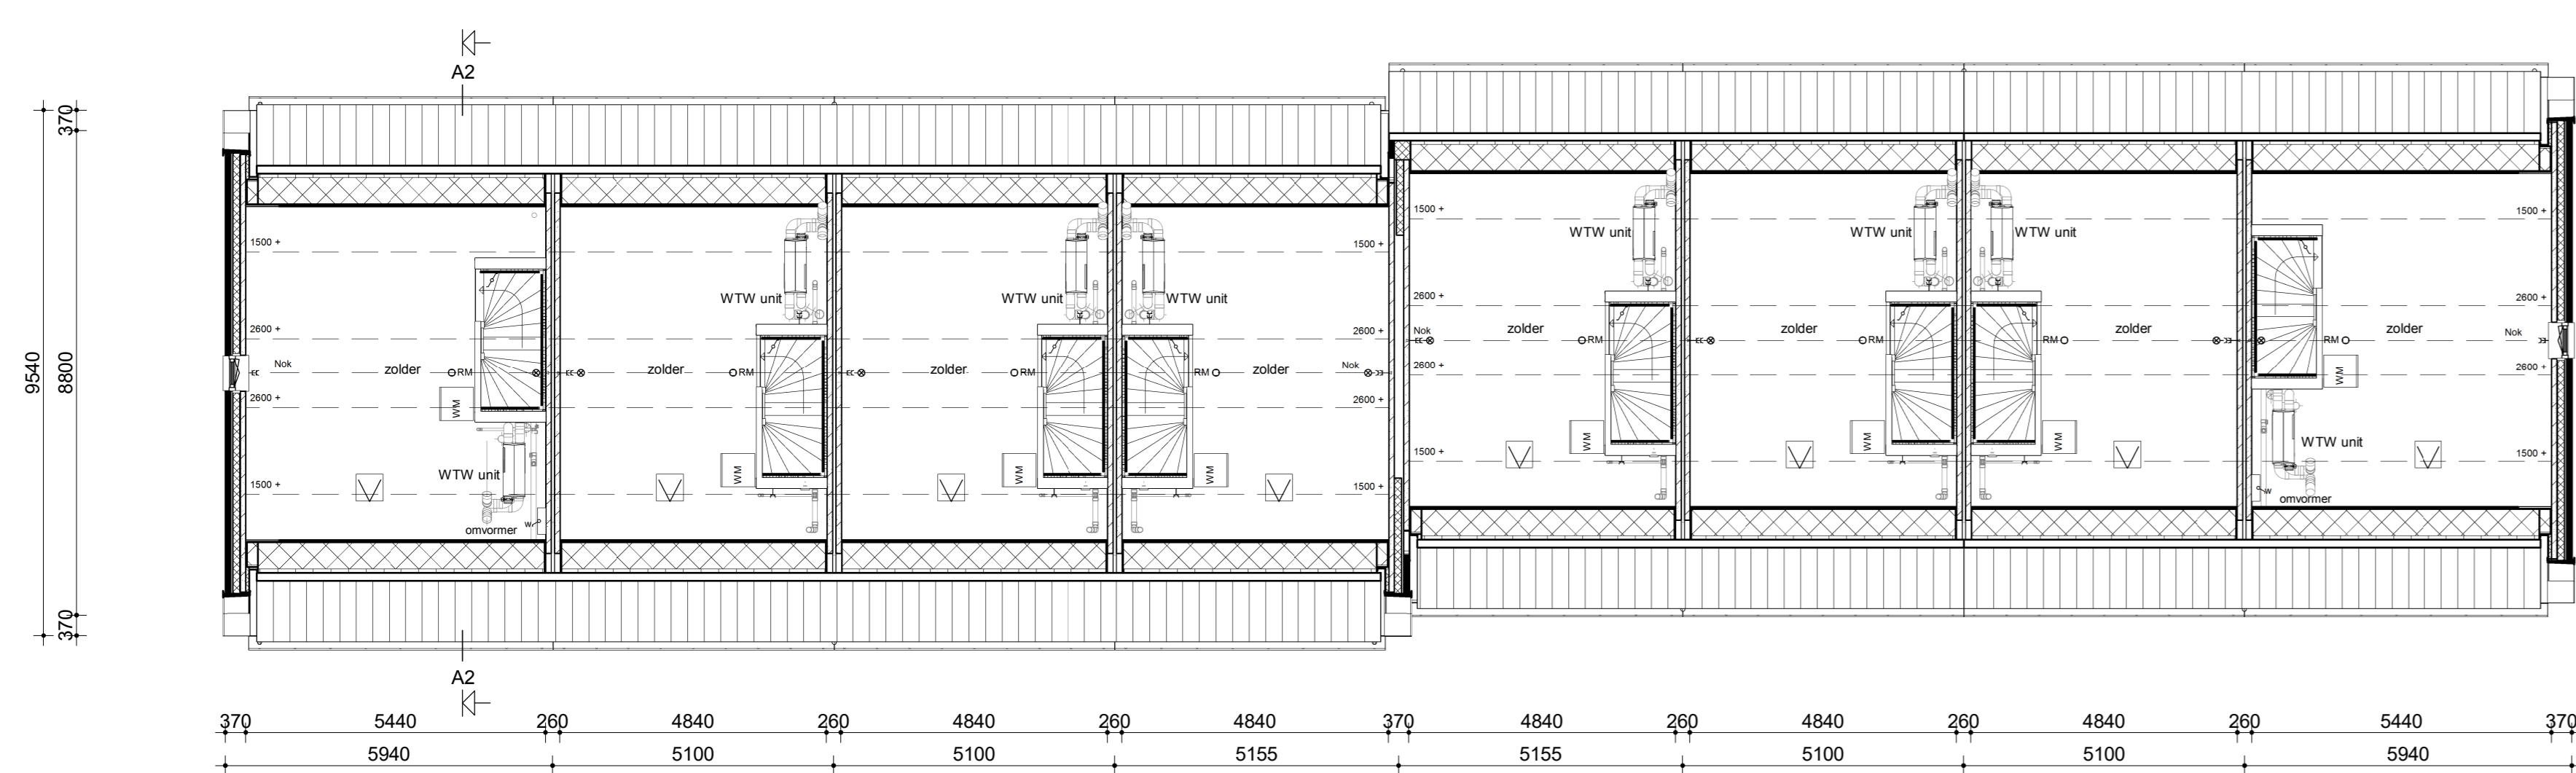

Zolder

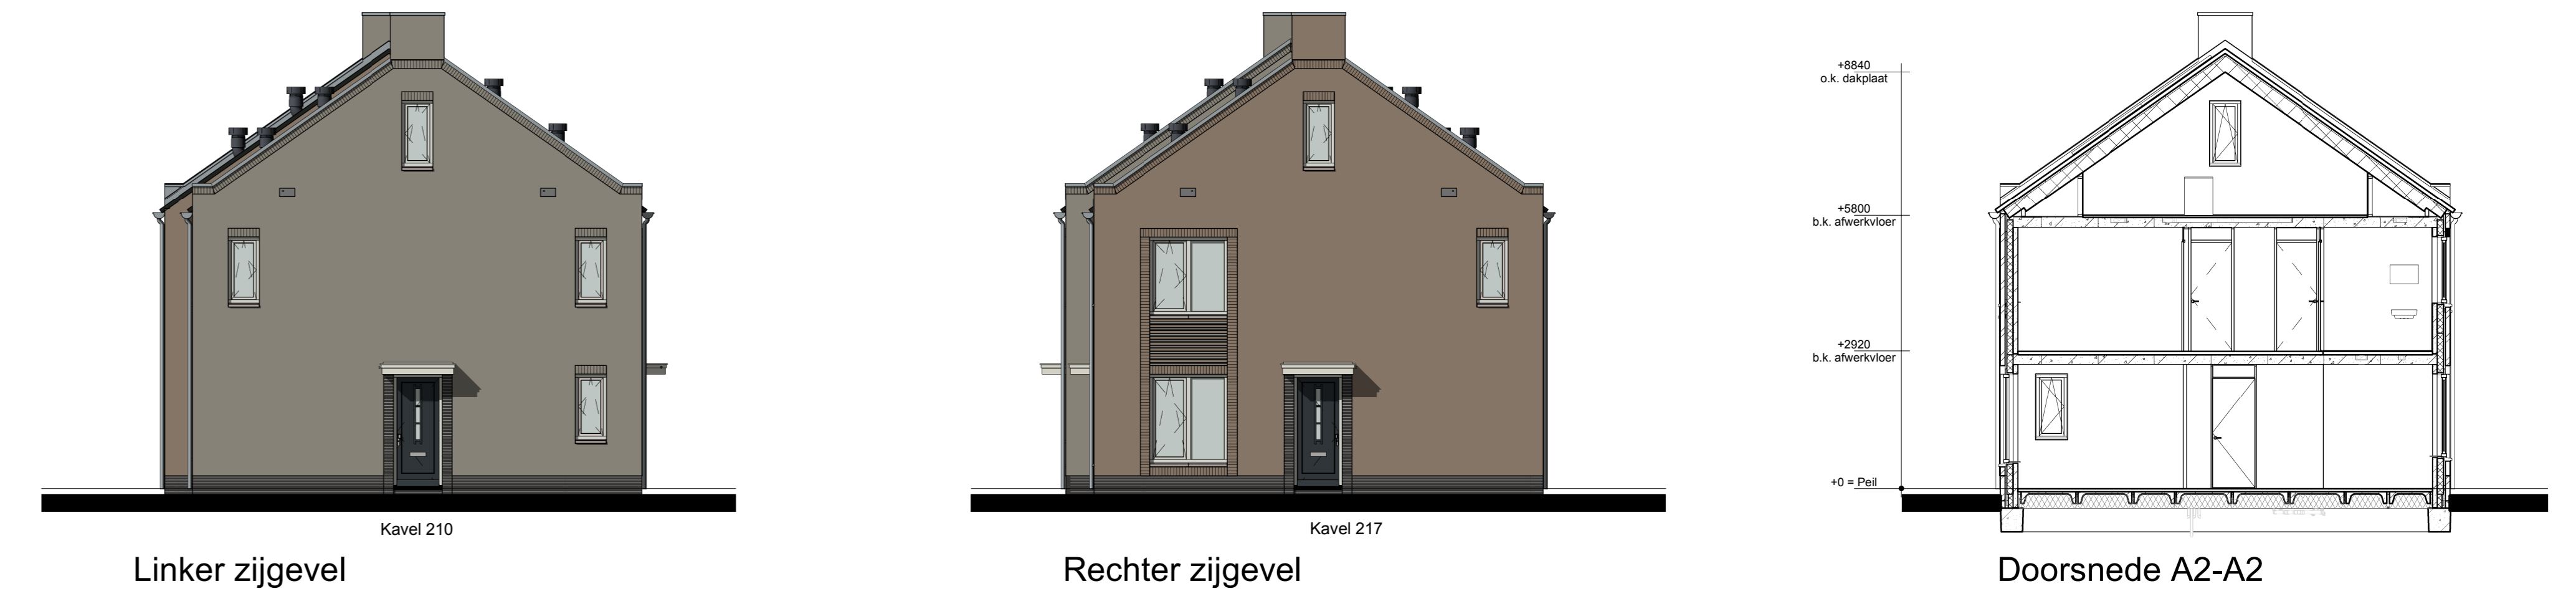

Linker zijgevel

Rechter zijgevel

Doorsnede A2-A2



Renvooi

- Metselwerk
- Isolatie
- Betonnen wand
- Kalkzandsteen wand
- Lichte scheidingswand
- Dragend knieschot incl. afneembaar paneel t.p.v. kruis
- Vloerverwarmingverdelers
- WTW box
- Warmtepomp
- Omvormer t.b.v. PV-panels
- Meterkast
- Kruipruik
- Opstelplaats wasmachine
- Elektrische radiator
- Enkele schakelaar
- Dubbele schakelaar
- Wisselschakelaar
- Standen schakelaar t.b.v. ventilatiesysteem
- Enkele wandcontactdoos met randaarde
- Dubbele wandcontactdoos geard (boven elkaar)
- Dubbele wandcontactdoos geard (naast elkaar)
- Plafondlichtpunt
- Wandlichtpunt
- Rookmelder
- WTW retourventiel
- WTW inblaasventiel
- WTW retourventiel wand
- Thermostaat
- Thermostaatleiding
- Loze leiding
- Bel
- CO2 bedieningspaneel
- Hemelwaterafvoer

opdrachtgever: **Roosdom Tijhuis**

Bouwkosten: **IDENTIS** DOOR ROOSDOM TIJHUIS

project: **12 Eengezinswoningen Woningmodel Populier Plan "Ydenhoogte fase 3" te Hardenberg**

opdrachtgever: **Bouwbedrijf Roosdom Tijhuis B.V.**

ontwerper: **Verkooptekening kavel 210-217**

ontwerp: **Ir. RHJ Velthuis** tekenaar: **1:100**

datum: **11-10-2024** V-01b schaal: **6542**