



Kavel 34 Kavel 35 Kavel 36 Kavel 37



Kavel 34



Kavel 37 Kavel 36 Kavel 35 Kavel 34





Kavel 37

Voorgevel



Linker zijgevel

Achtergevel



Rechter zijgevel

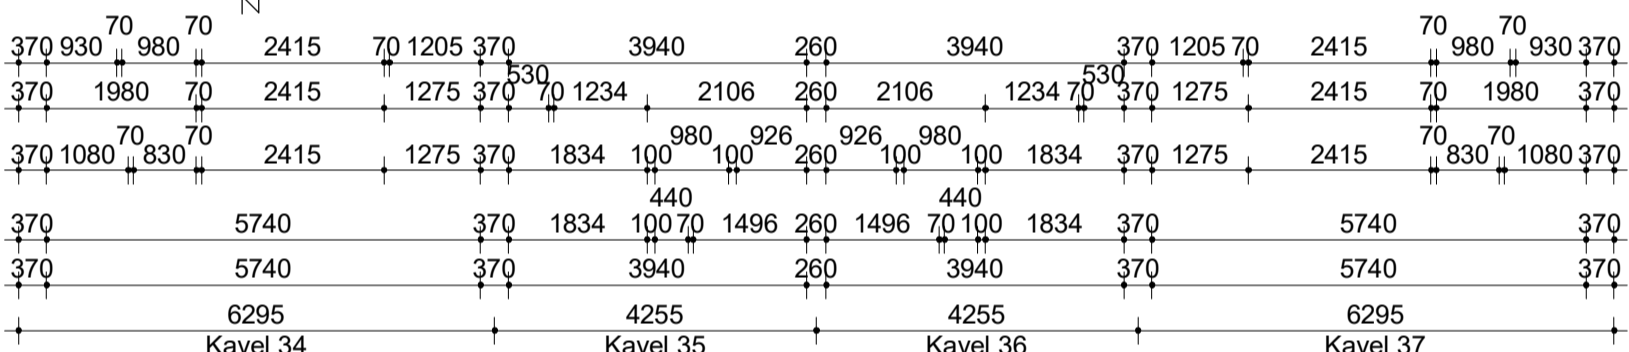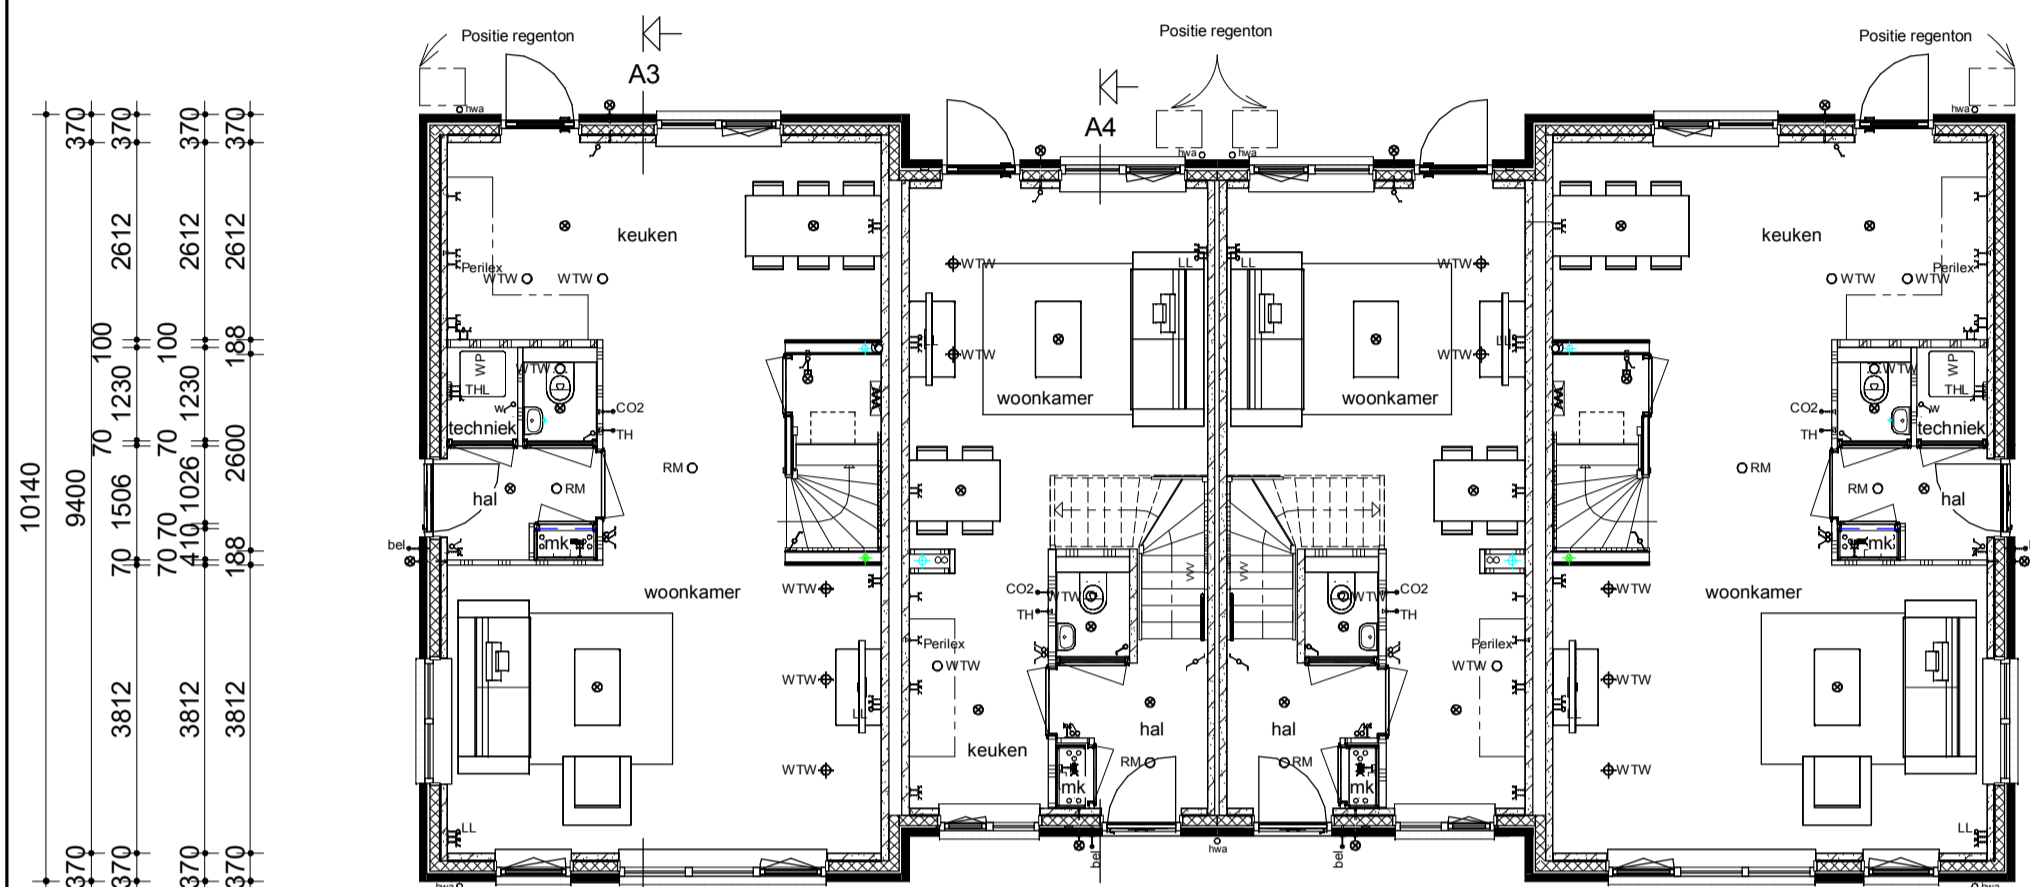


Begane grond

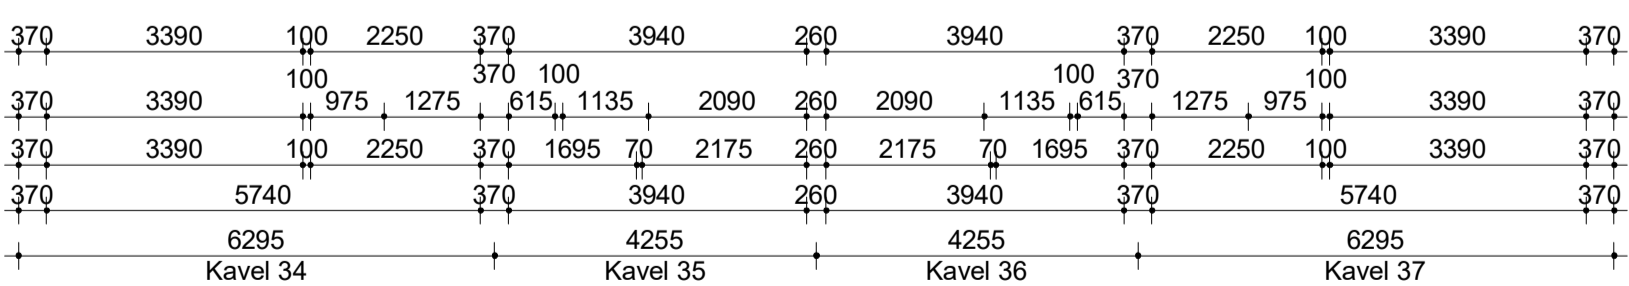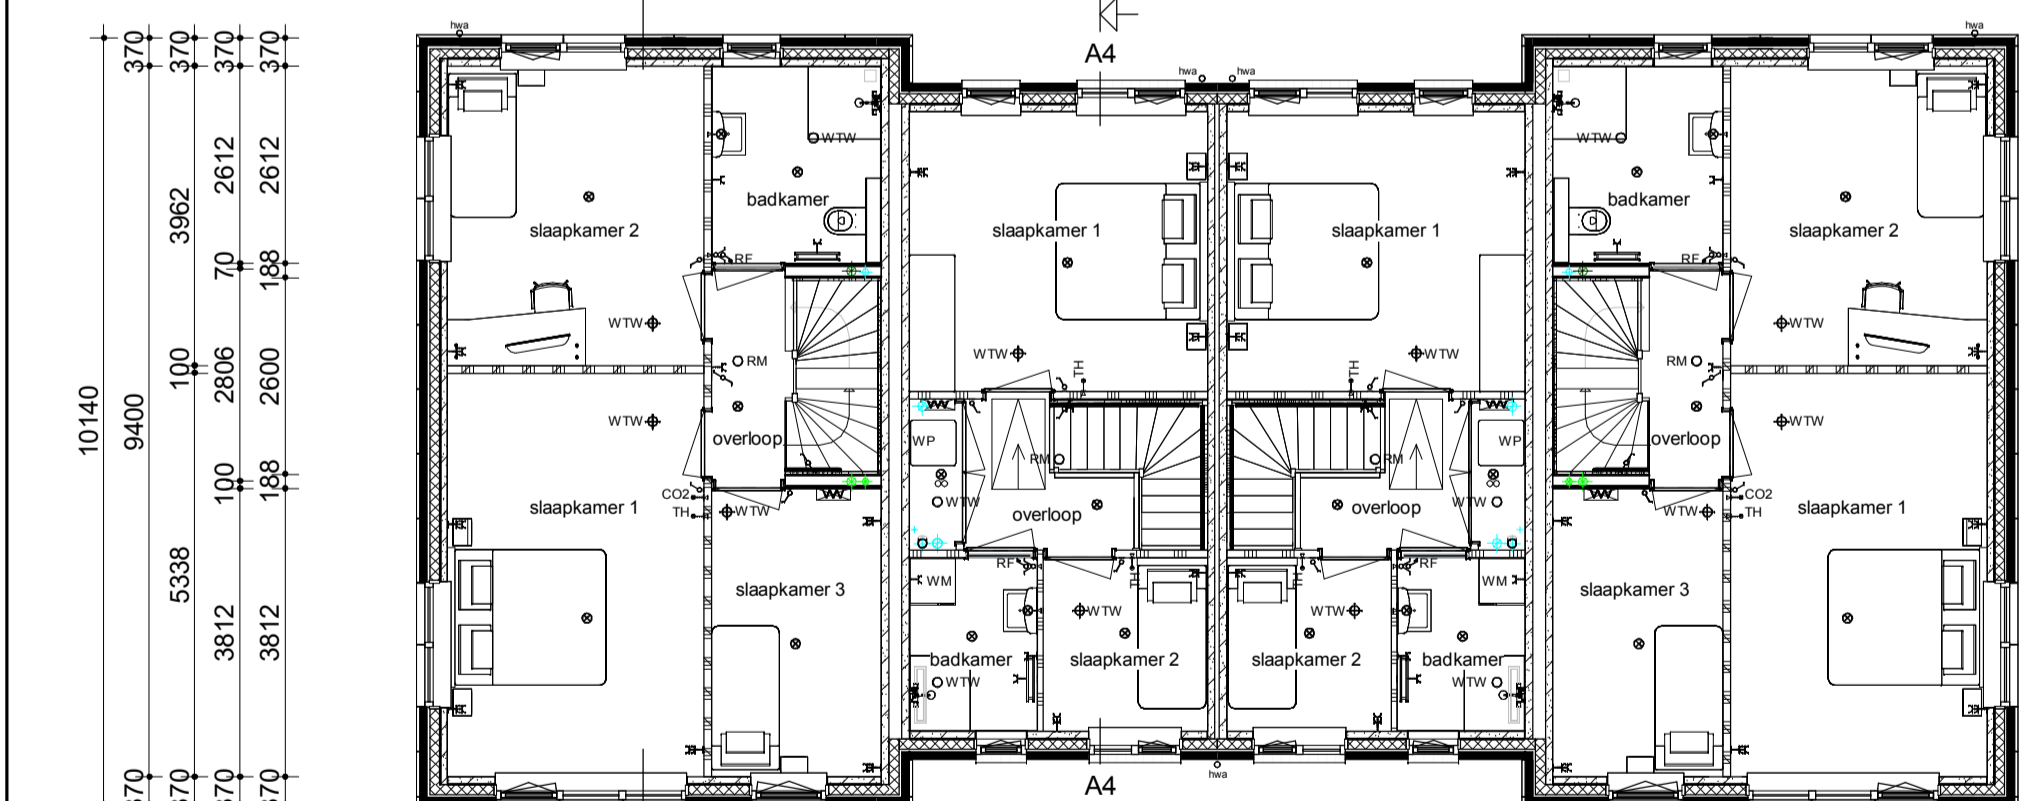

Verdieping

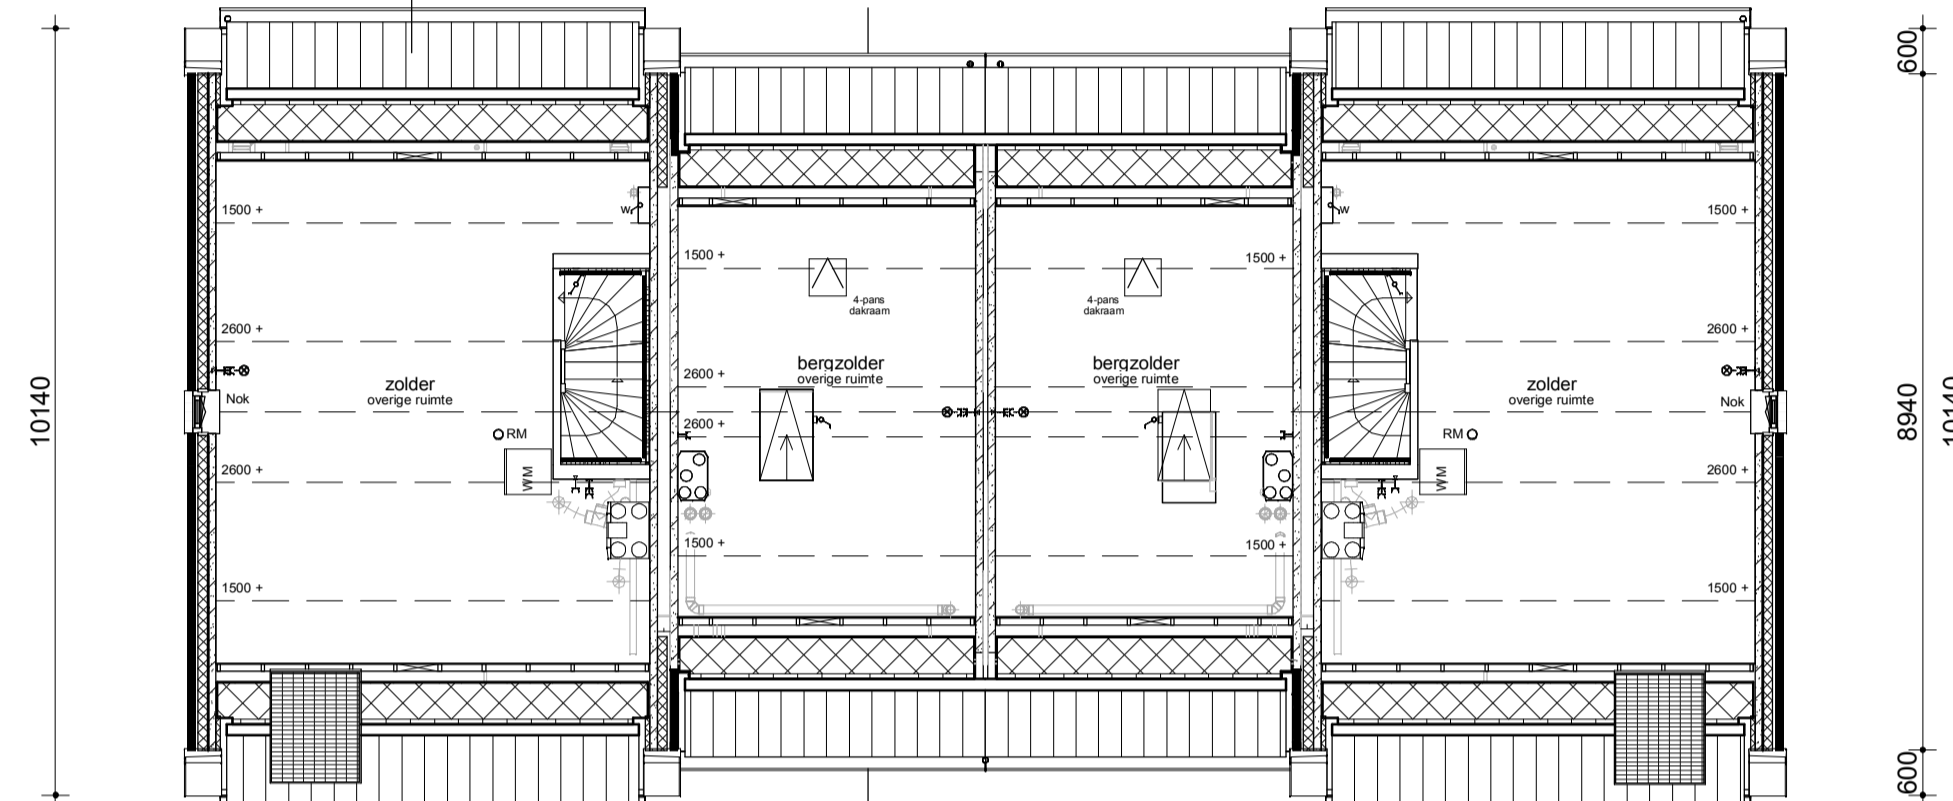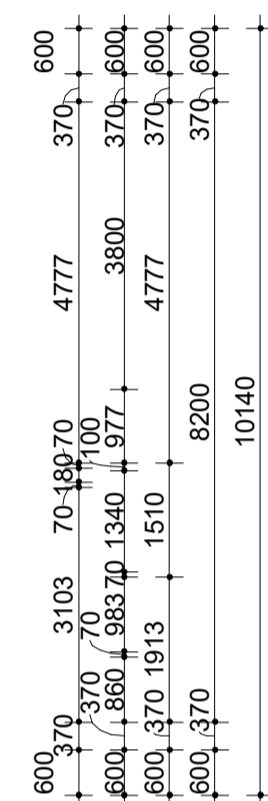


Zolder

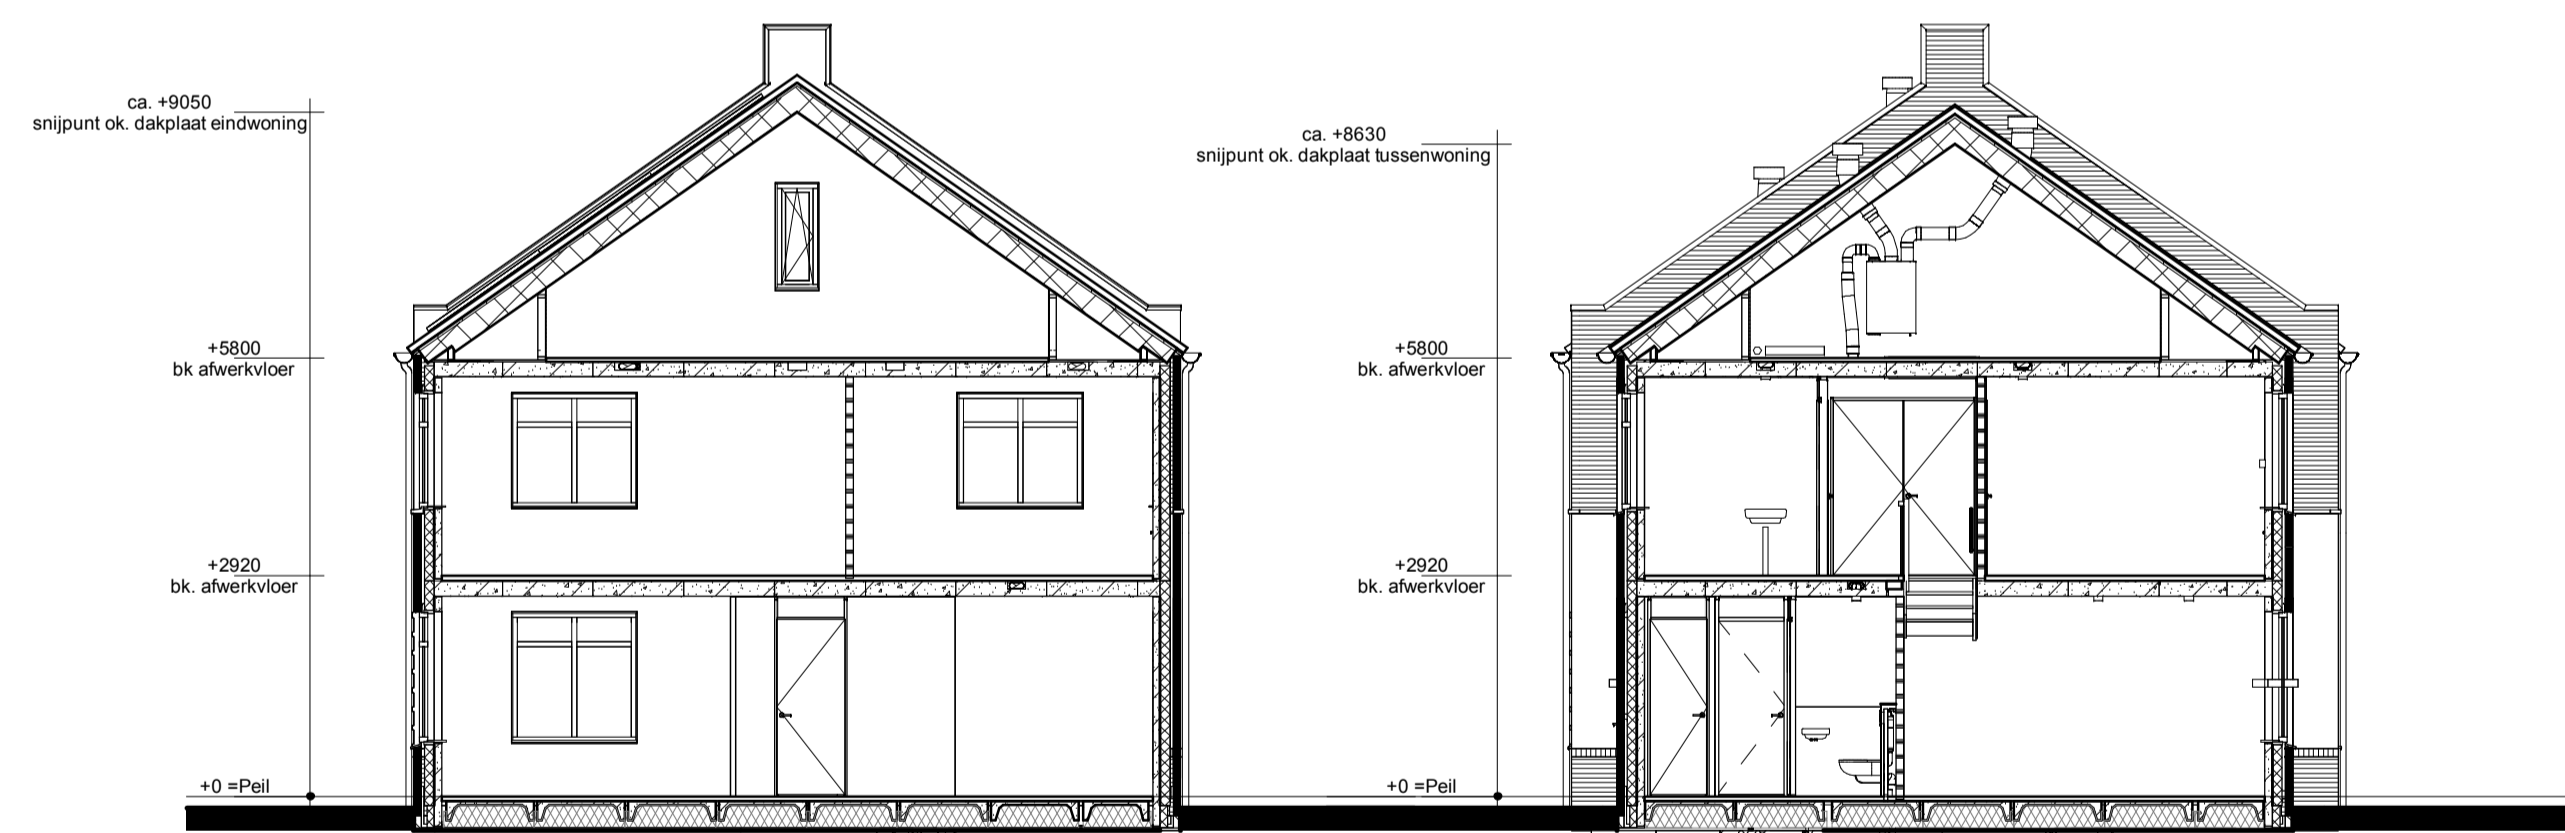

Doorsnede A3

Doorsnede A4

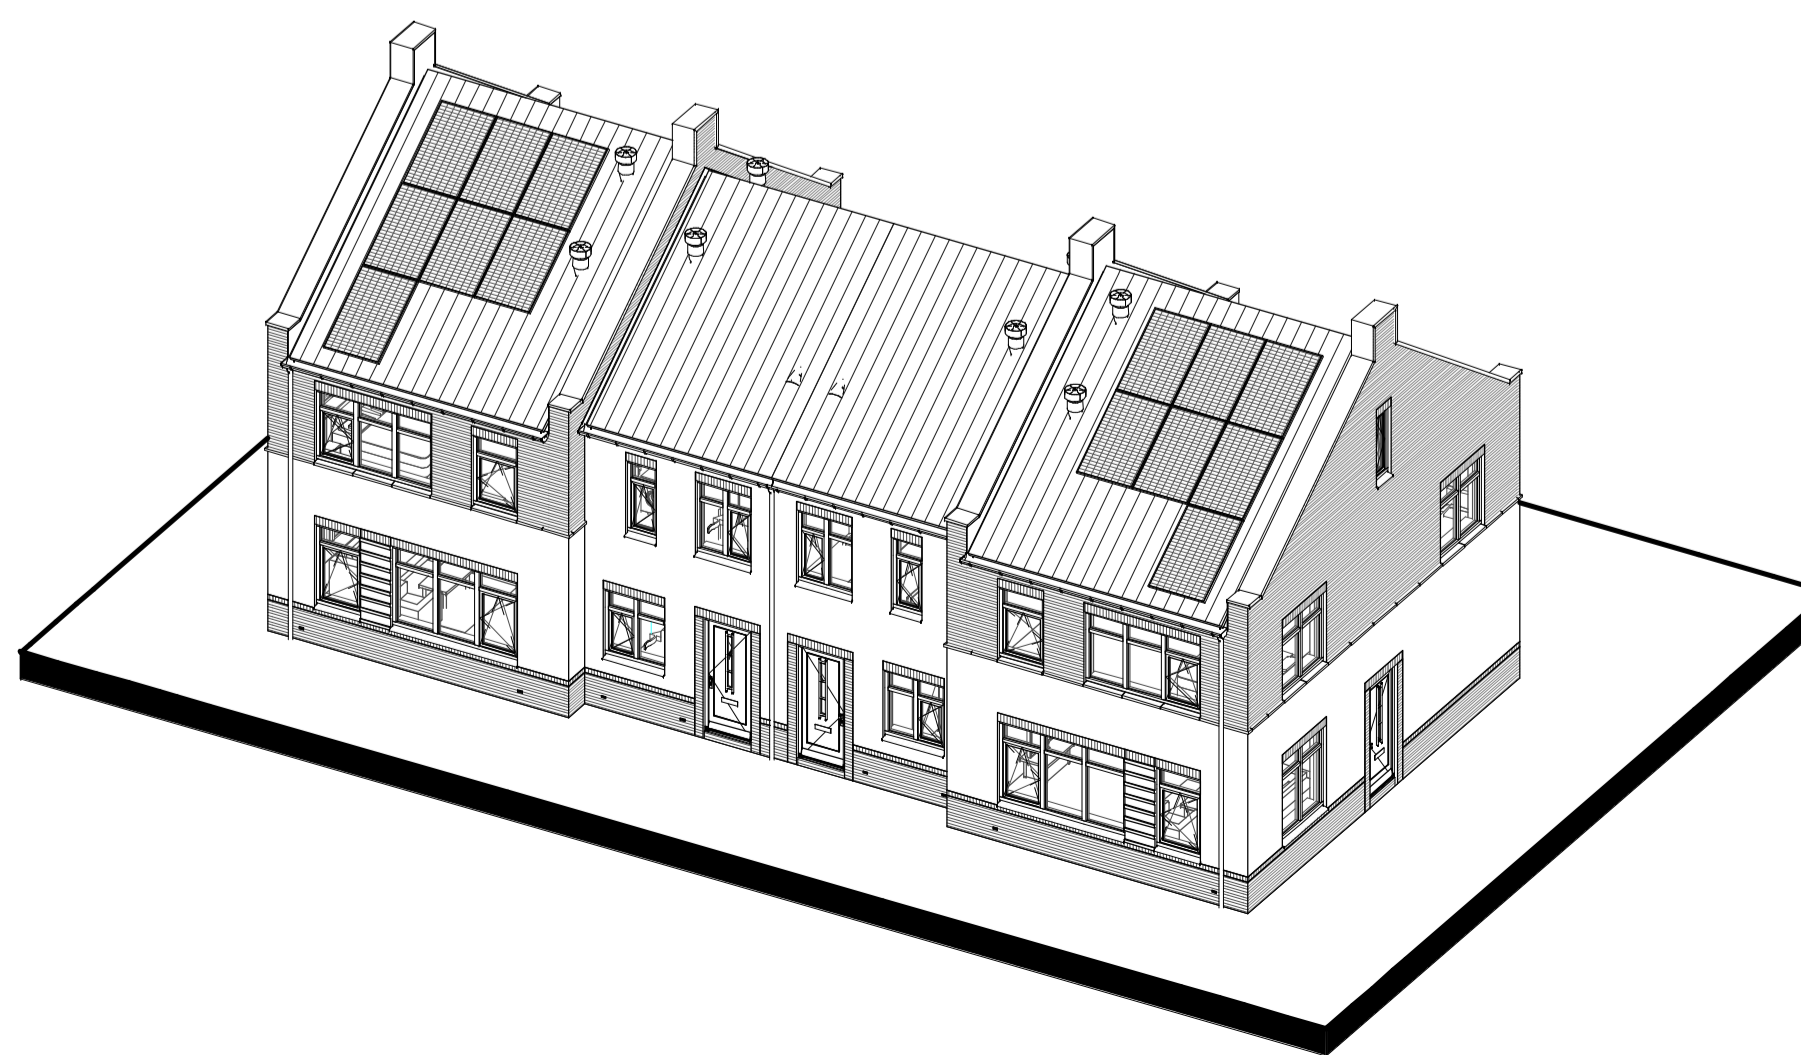

Renvooi

- Metselwerk
- Isolatie
- Betonnen wand
- Lichte scheidingwand
- Dragend knieshot incl. afneembaar paneel tpv kruis
- Vloerverwarmingverdelers
- WTW box
- MV box
- Wärmepomp
- Omvormer l.b.v. PV-panelen
- Meterkast
- Kruipruik
- Opstelplaats wasmachine
- Radiator
- Gierzwaluw nestelkastje
- Huismus nestelkastje
- Enkele schakelaar
- Dubbele schakelaar
- Wisselschakelaar
- Standen schakelaar l.b.v. ventilatiesysteem
- Enkele wandcontactdoos met randaarde
- Dubbele wandcontactdoos geaard (boven elkaar)
- Dubbele wandcontactdoos geaard (naast elkaar)
- Plafondlichtpunt
- Wandlichtpunt
- Roommelder
- WTW retourventiel
- MV afvoerpunt
- MV afvoerpunt wand
- WTW inblaasventiel
- WTW retourventiel wand
- Thermostaat
- Thermostaatleiding
- Loze leiding
- Beldrucker
- CO2 bedieningspaneel
- Hemelwaterafvoer

opmerkingen/ gecontroleerd:	Wij: Gec. d.d. Omschrijving wijzigingen:
Bouwoconcept: <b>IDENTIS</b> DOOR ROOSDOM TIJHUIS	project: <b>7 woningen type "Laanhuis" In het plan "Opbrek Oost" te Rijssen</b>
opdrachtgever: <b>RoosdomTijhuis</b>	opdrachtgever: <b>Bouwbedrijf Roosdom Tijhuis B.V.</b>
architect: <b>Msc. B. Nijland</b>	onderdeel: <b>Verkooptekening kavel 34-37</b>
datum: 31-10-2024	schaal: <b>1:100</b>
tek. nr.: V-01b	werk nr.: <b>6651</b>
<small>Bouwbedrijf Roosdom Tijhuis bv Juliusstraat 6 Postbus 237 7460 AE RIJSEN TELEFOON 0548 51 80 24 E-MAIL info@roosdomtijhuis.nl WEBSITE www.roosdomtijhuis.nl</small>	