



Voorgevel




Linker zijgevel




Achtergevel




Rechter zijgevel

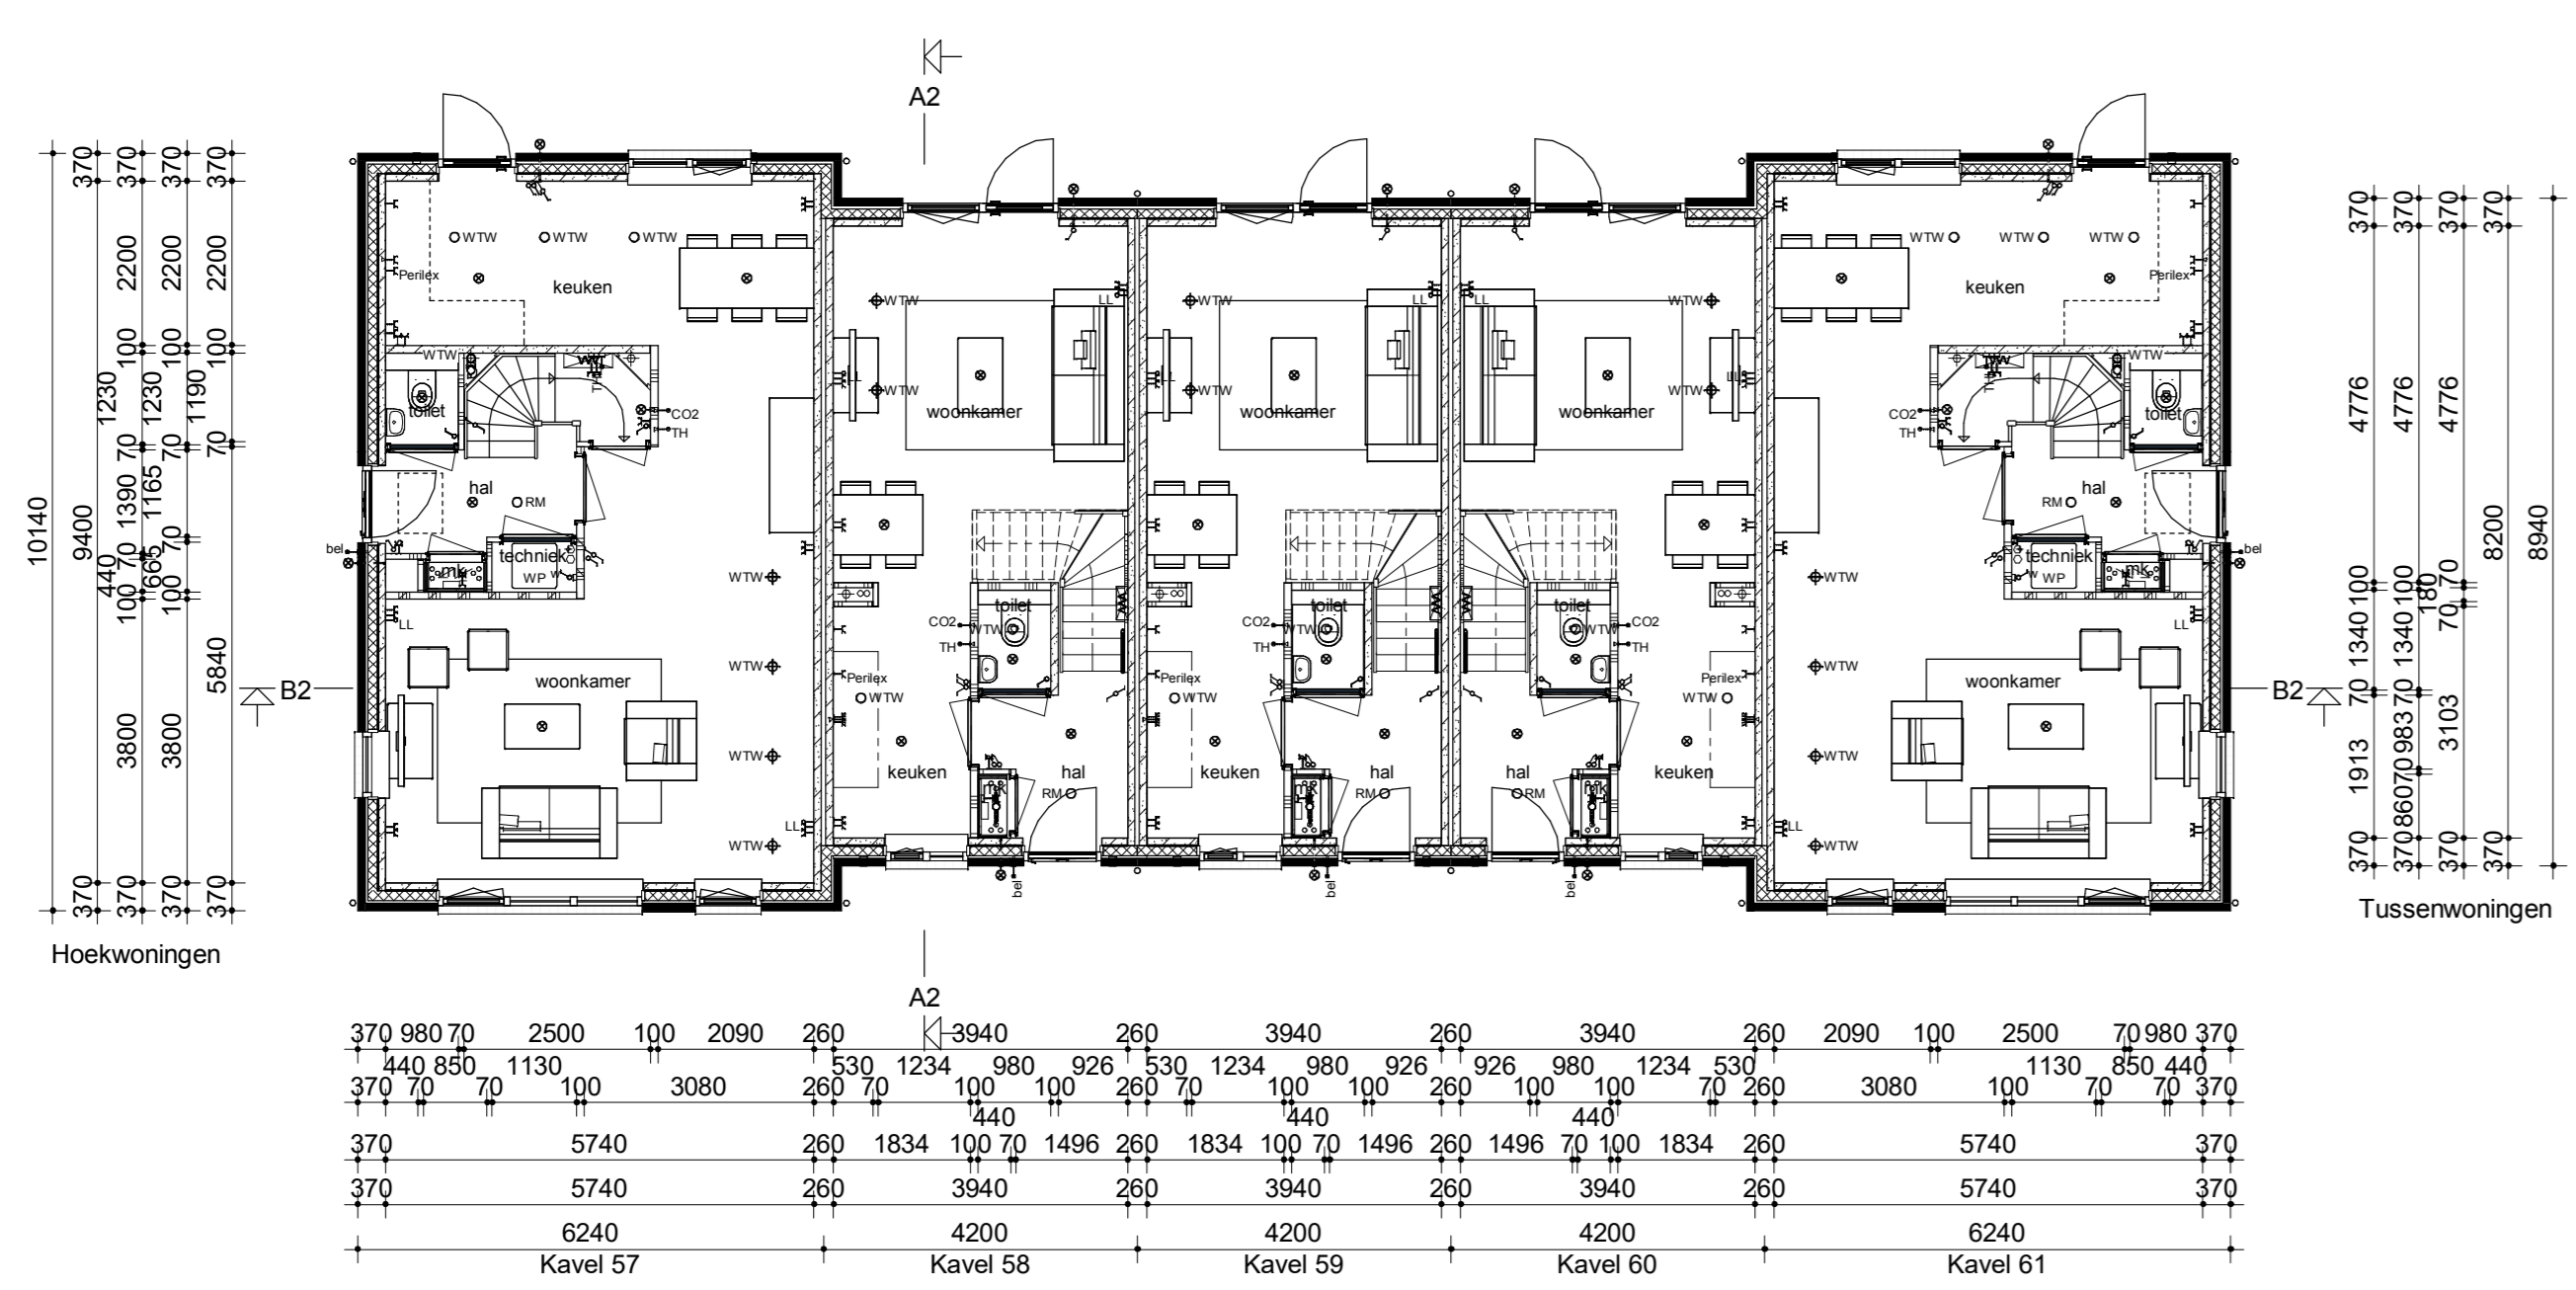



Begane grond

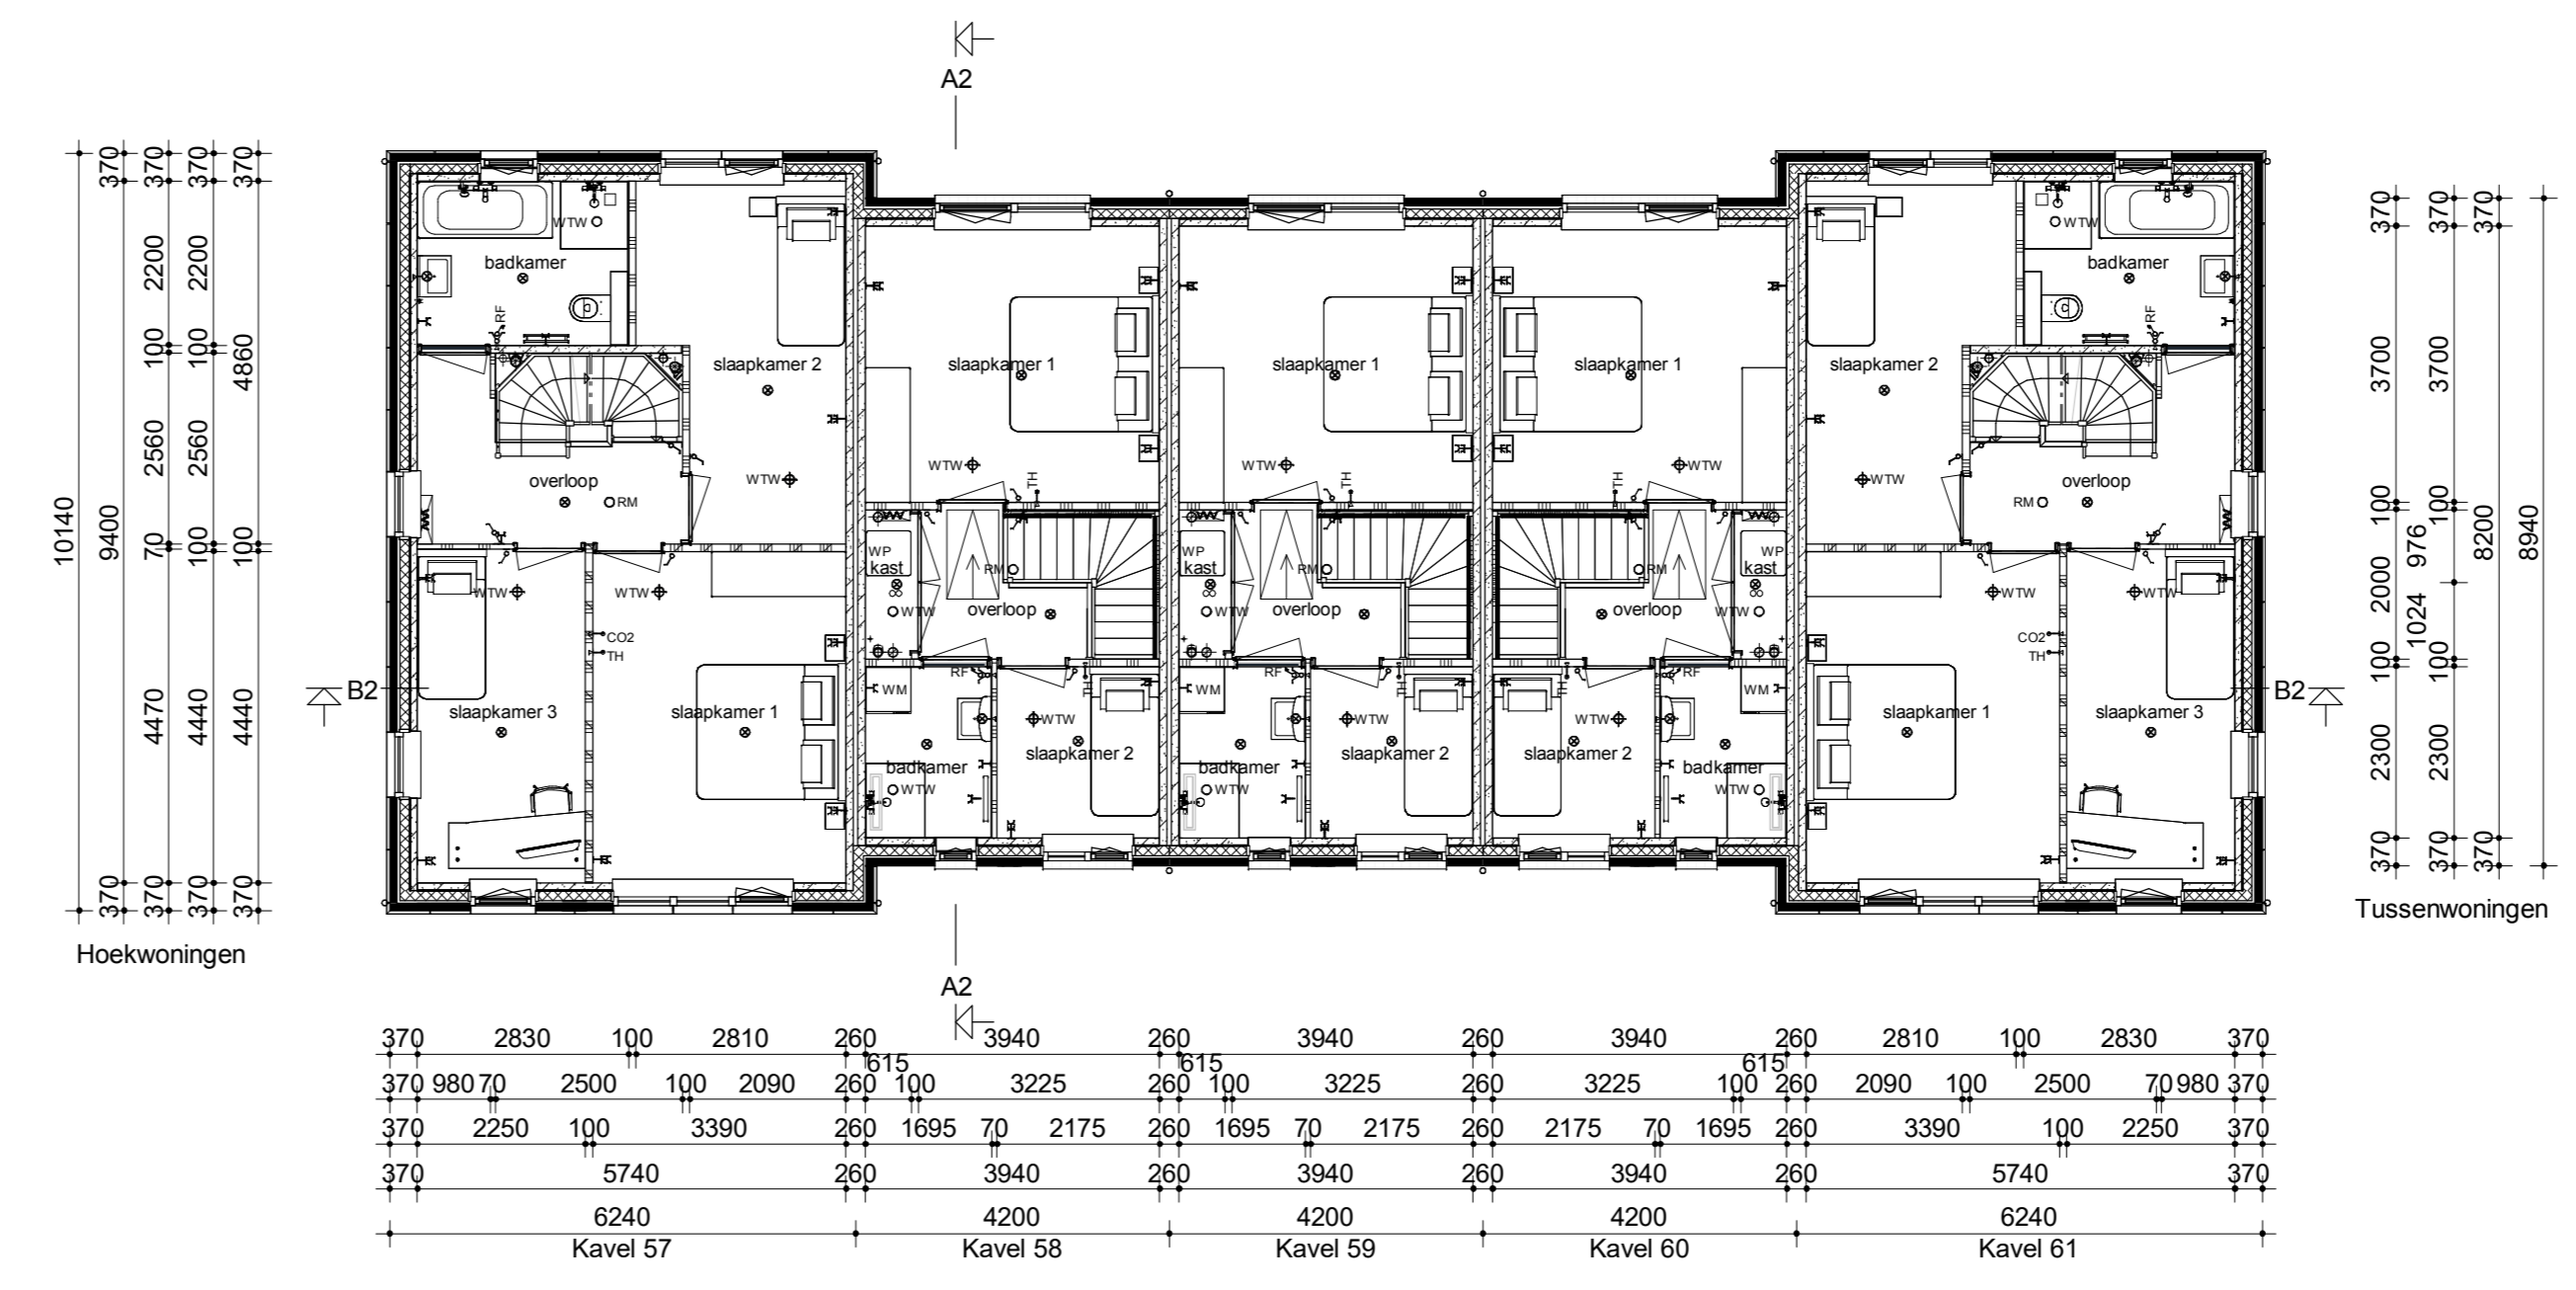

Verdieping

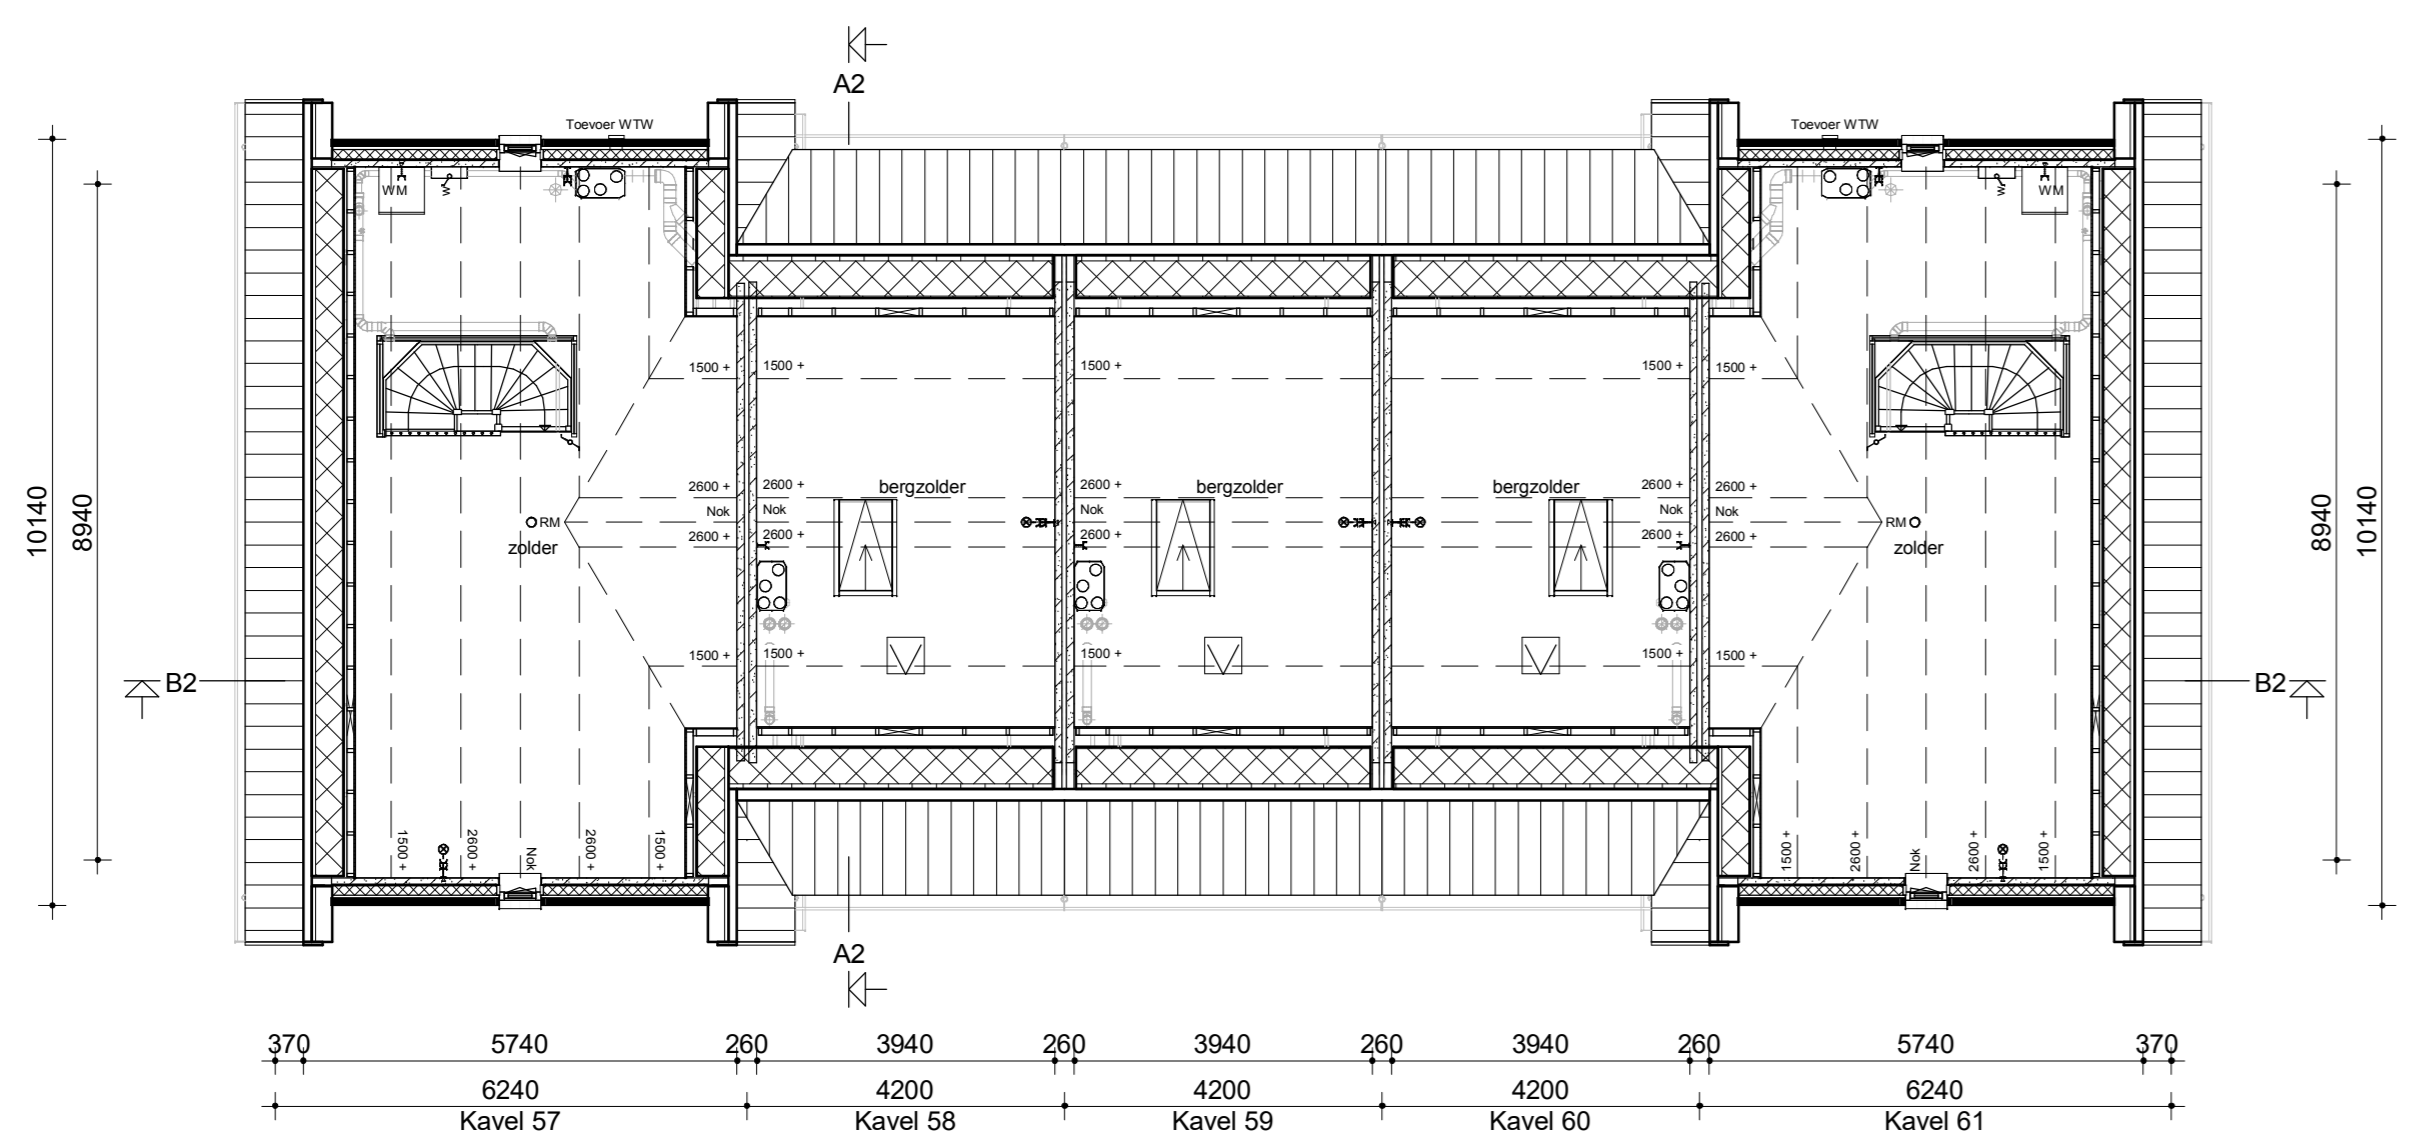

Zolder

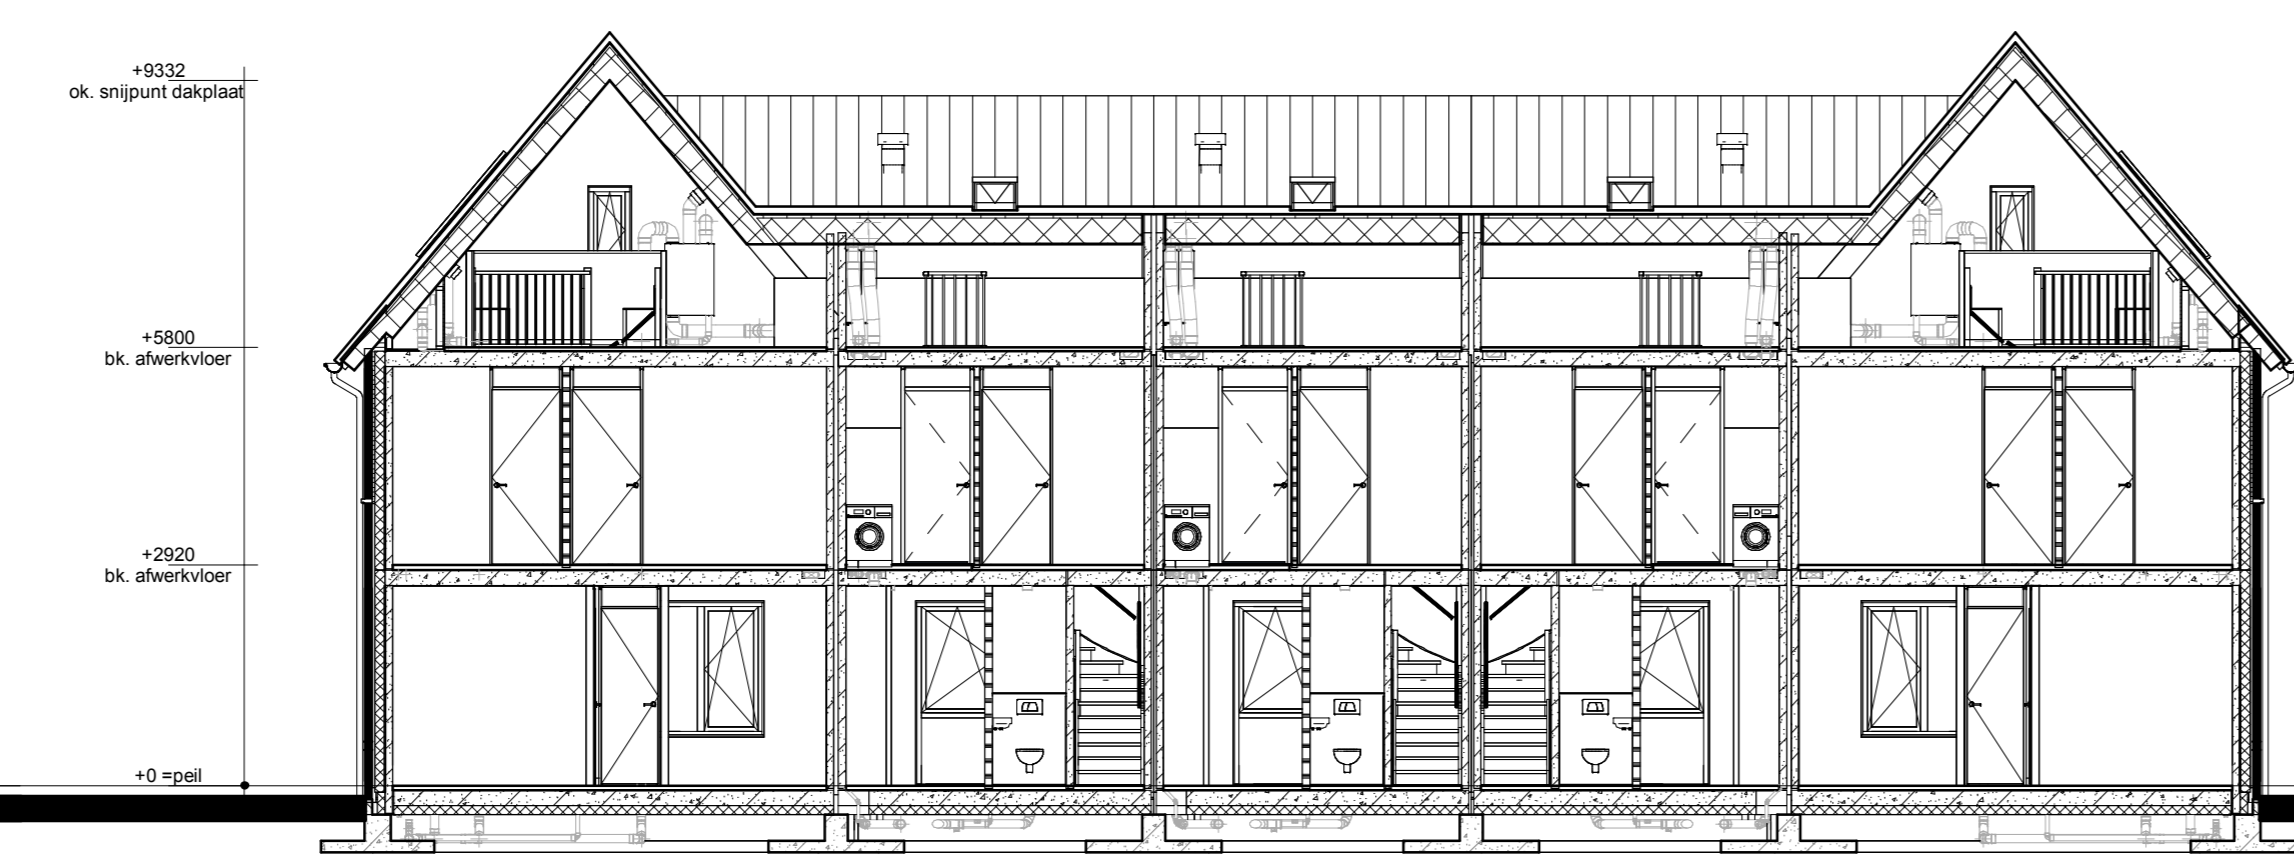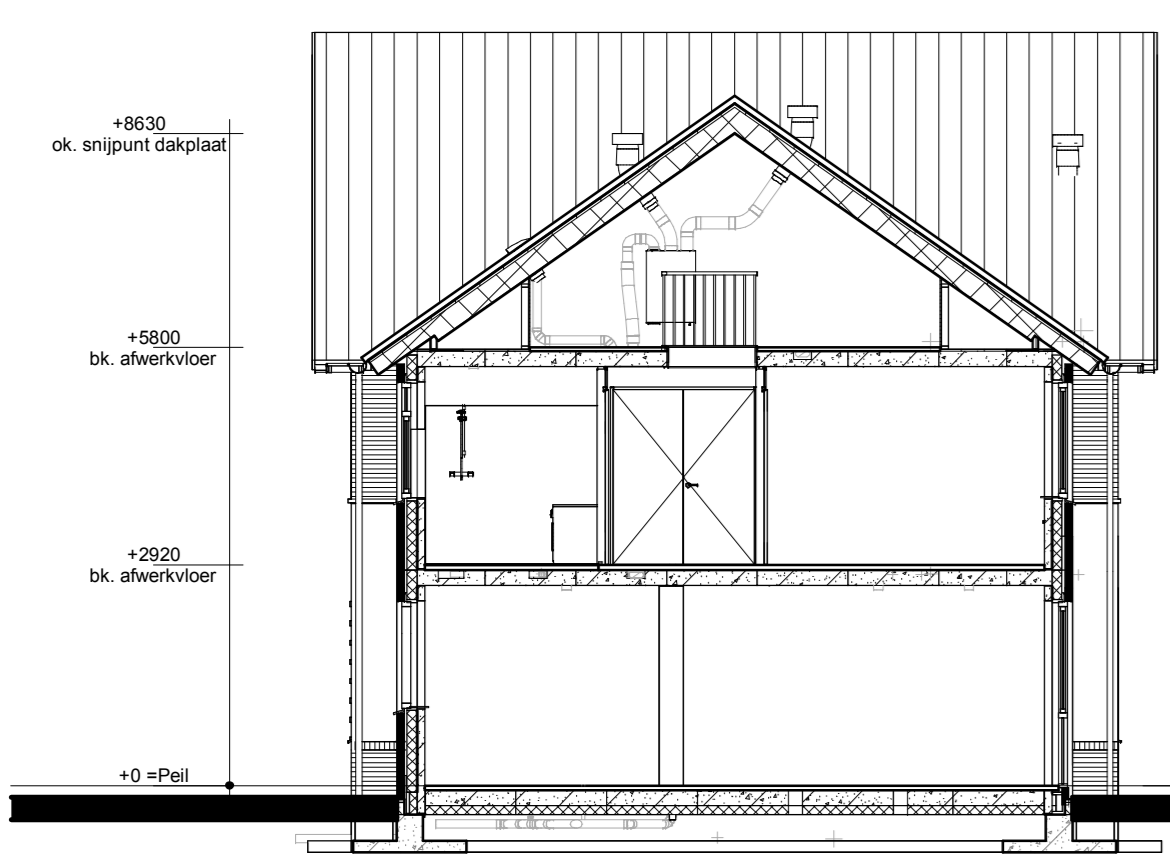

Renvooi

- Metselwerk
- Isolatie
- Betonnen wand
- Kalkzandsteen wand
- Lichte scheidingwand
- Dragend knieschot incl. afneembaar paneel tpv knis
- VVW
- Vloerwarmingverdelers
- WTW box
- WP
- Omvormer t.b.v. PV-panels
- Metrkast
- Kruipruik
- WM
- Elektrische radiator
- Enkele schakelaar
- Dubbele schakelaar
- Wisselschakelaar
- Standen schakelaar t.b.v. ventilatiesysteem
- Enkele wandcontactdoos met randaarde
- Dubbele wandcontactdoos geaard (boven elkaar)
- Dubbele wandcontactdoos geaard (naast elkaar)
- Plafondlichtpunt
- Wandlichtpunt
- RM
- Rookmelder
- WTW WTW reburventiel
- WTW WTW inblussventiel
- WTW WTW reburventiel wand
- TH
- Thermostaat
- THL
- Loze leiding
- Bel
- Beltrucker
- CO2 CO2 bedieningspaneel
- CAI Aansluitpunt t.b.v. kabel
- HWA Hemelwaterafvoer

		project: 21 woningen type "Isolde" Eengezinswoningen In het plan "Opbroek Oost fase 1b" te Rijssen	
opdrachtgever:		Bouwbedrijf Roosdom Tijhuis B.V.	
Bouwconcept:		onderaannemer:	
RoosdomTijhuis		Verkooptekening kavel 57-61	
Msc. B. Nijland		schaal: 1:100	
datum: 31-10-2024		teken nr.: V-01b	
6171		6171	