

kavel 02 6 panelen achterzijde Zuid-West
kavel 12 6 panelen voorzijde Zuid-West

kavel 02 6 panelen achterzijde Zuid-West
kavel 12 6 panelen voorzijde Zuid-West

kavel 01 6 panelen achterzijde Zuid-West
kavel 11 9 panelen achterzijde Noord-Oost




Kavel 01/11

Kavel 02/12




Kavel 01/11

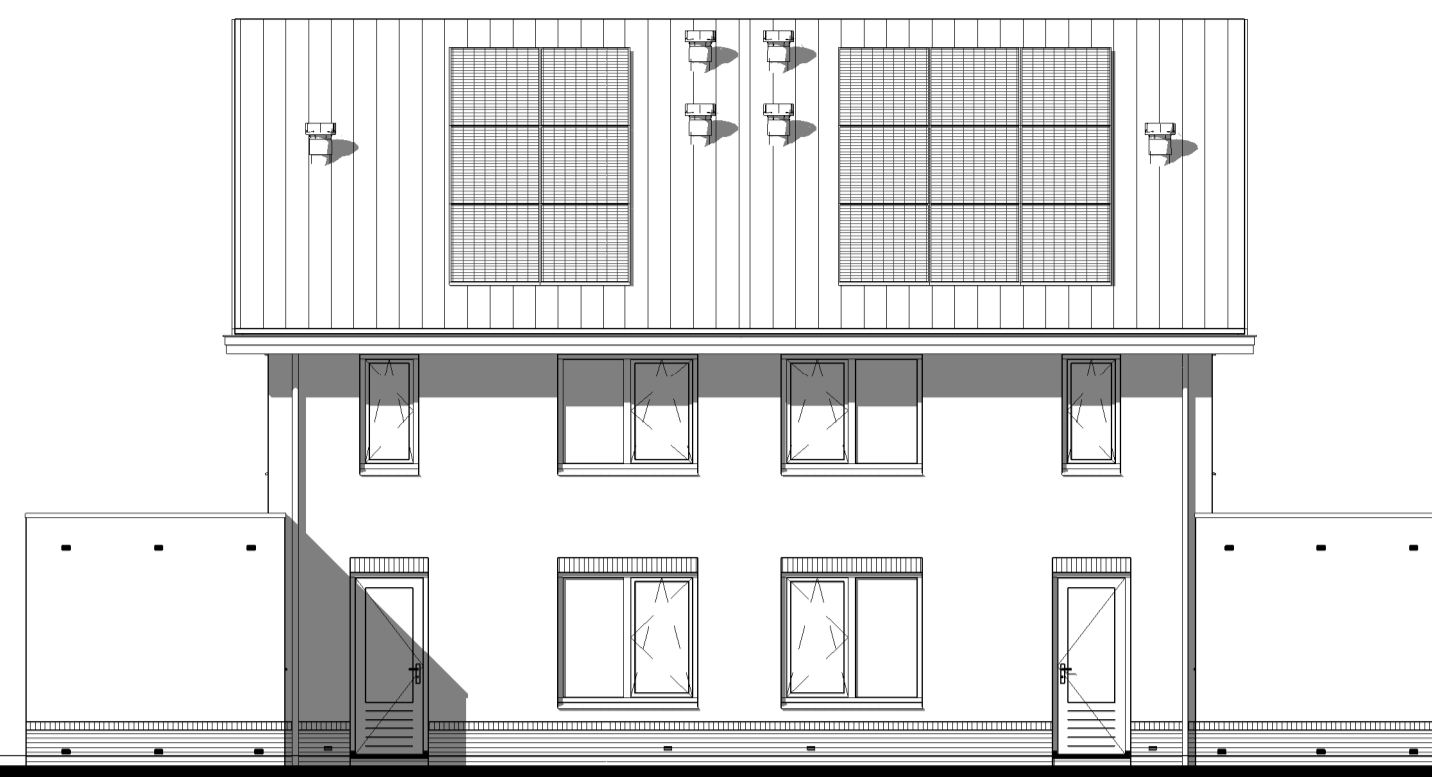

Kavel 02/12

Kavel 01/11

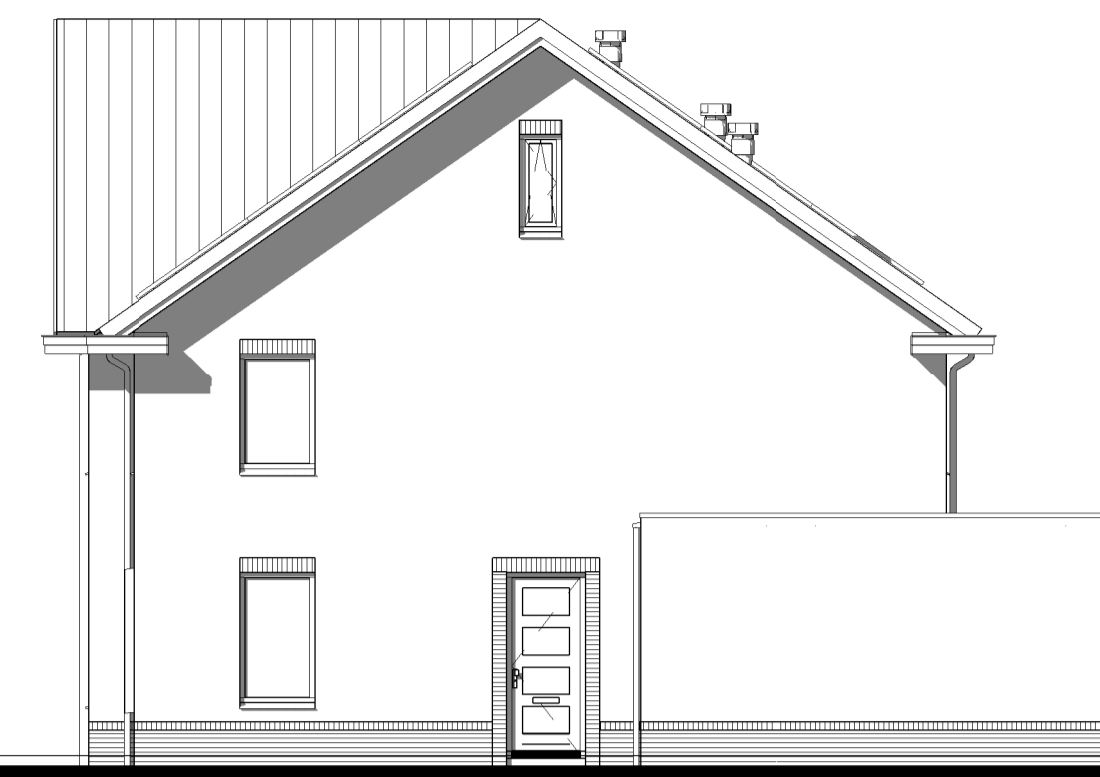



Kavel 02/12

Voorgevel



Linker zijgevel

Achtergevel


Rechter zijgevel

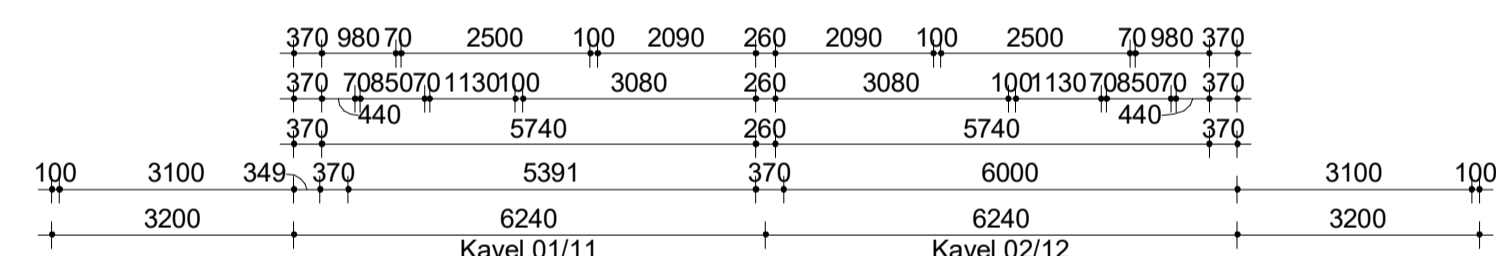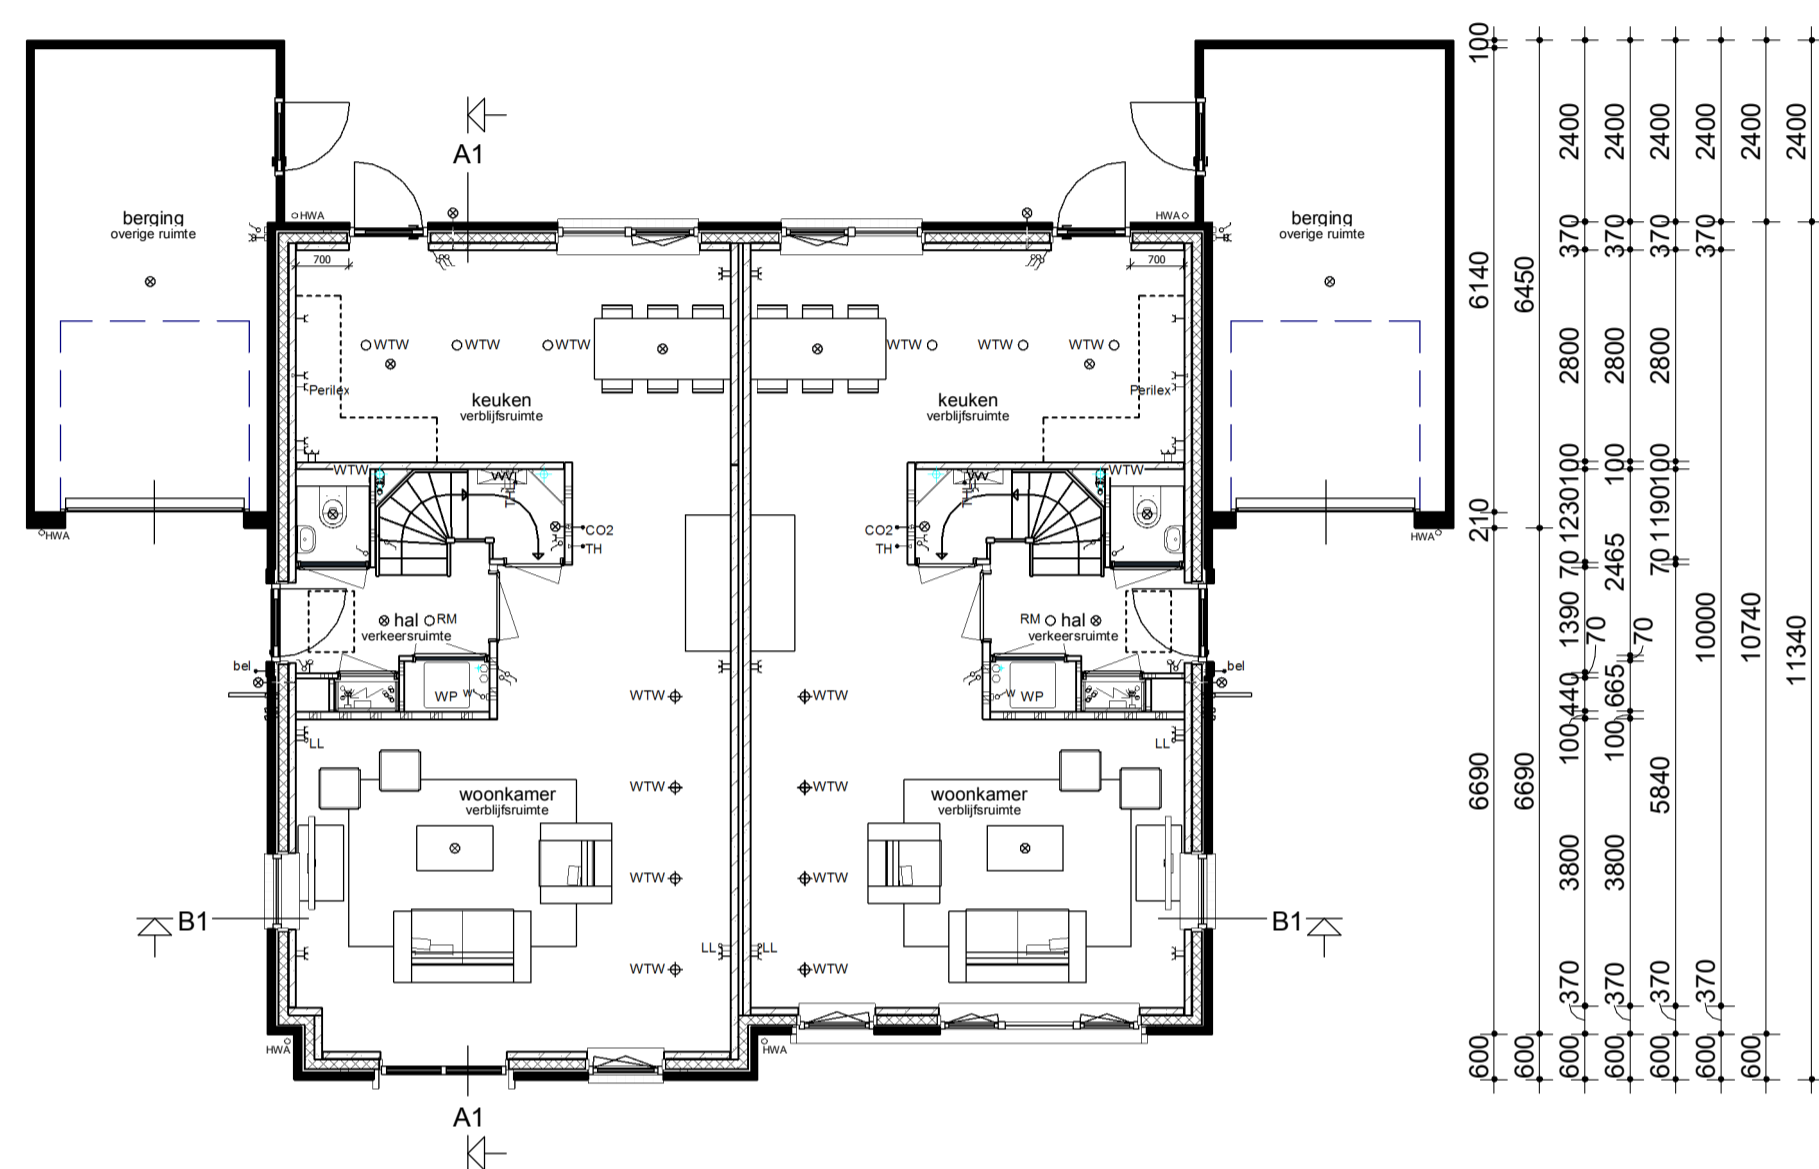



Begane grond

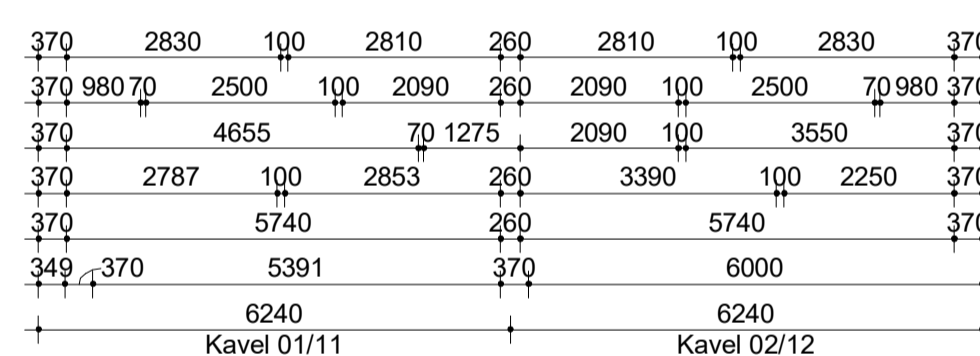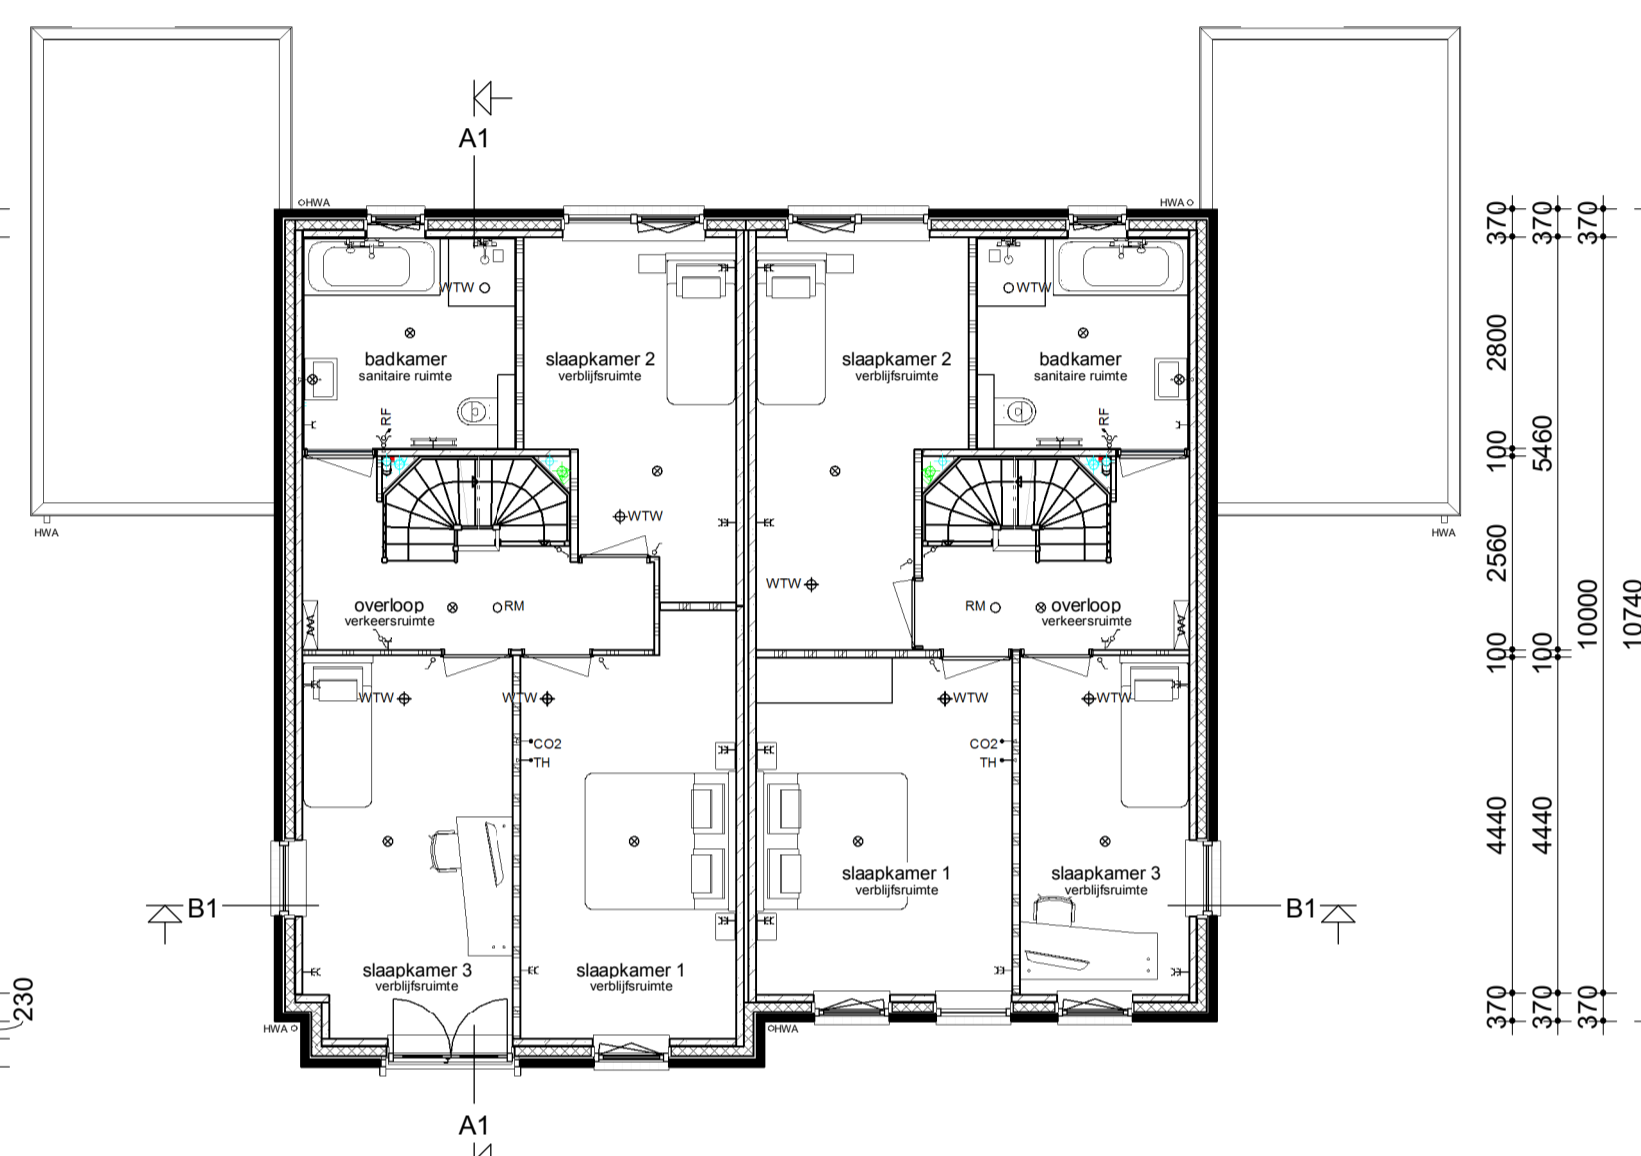

Verdieping

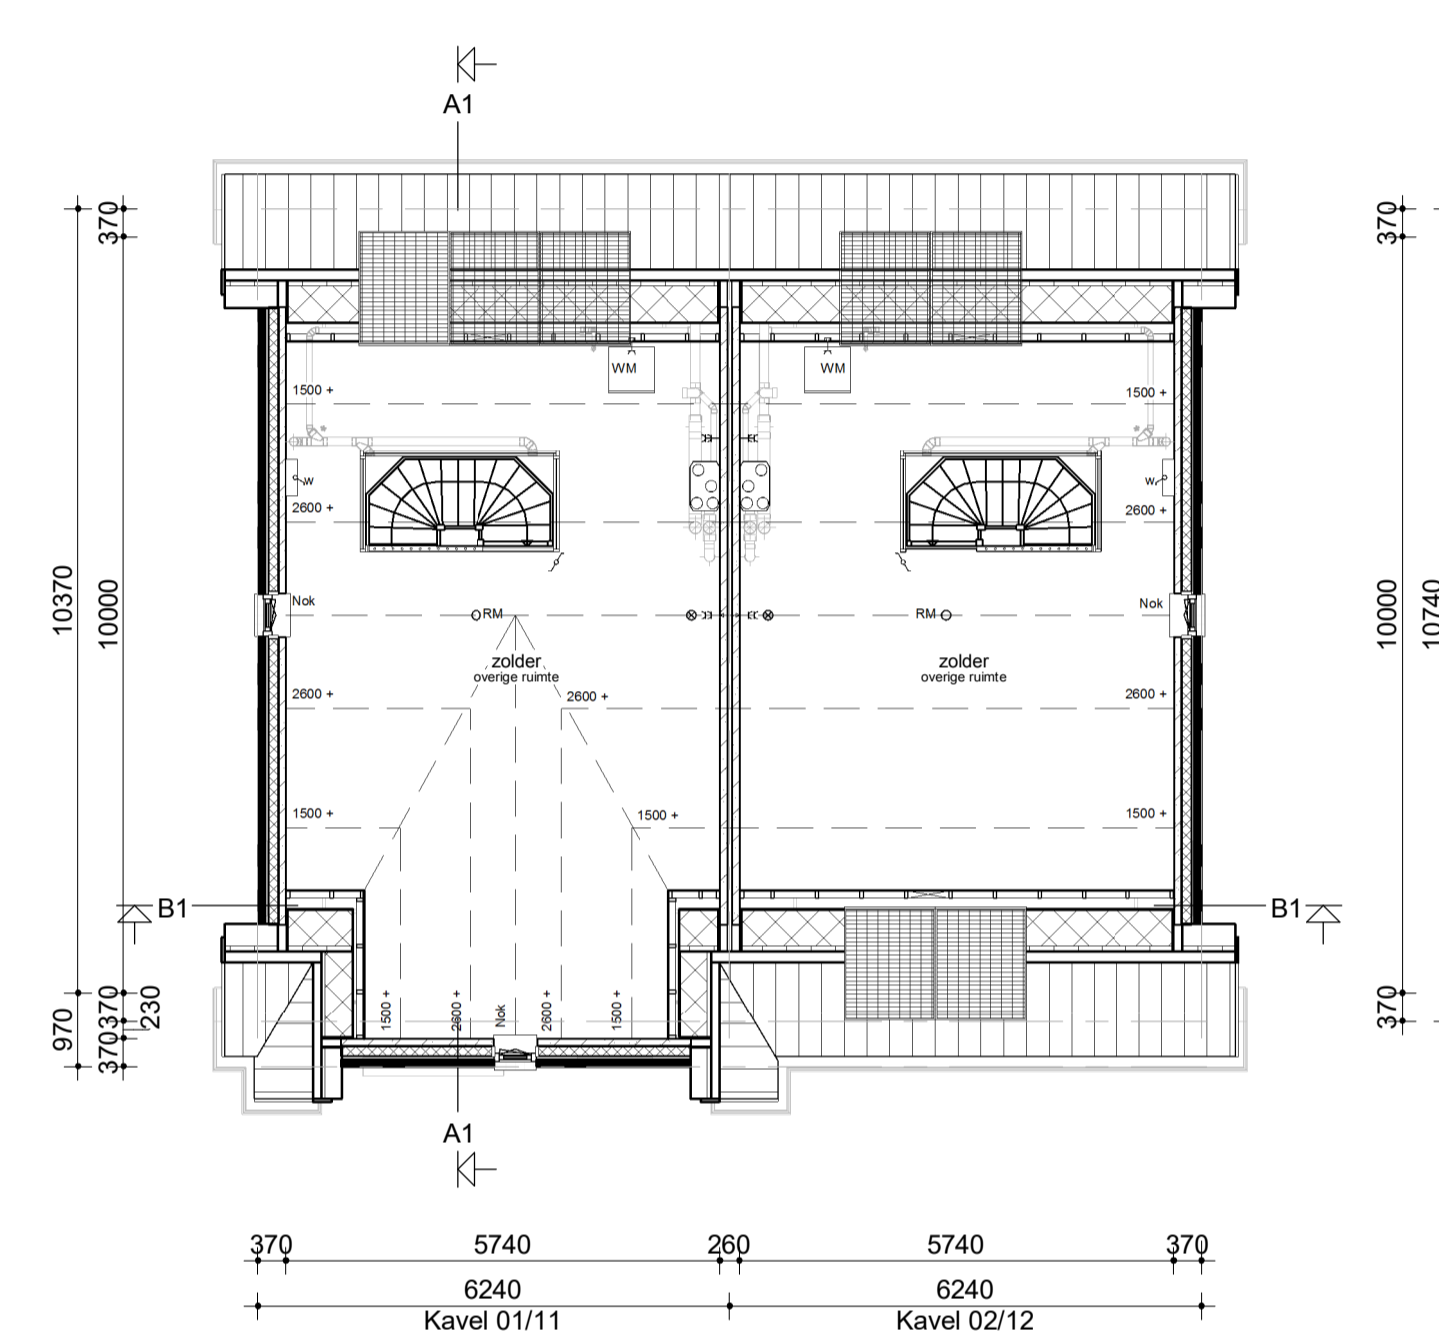

Zolder

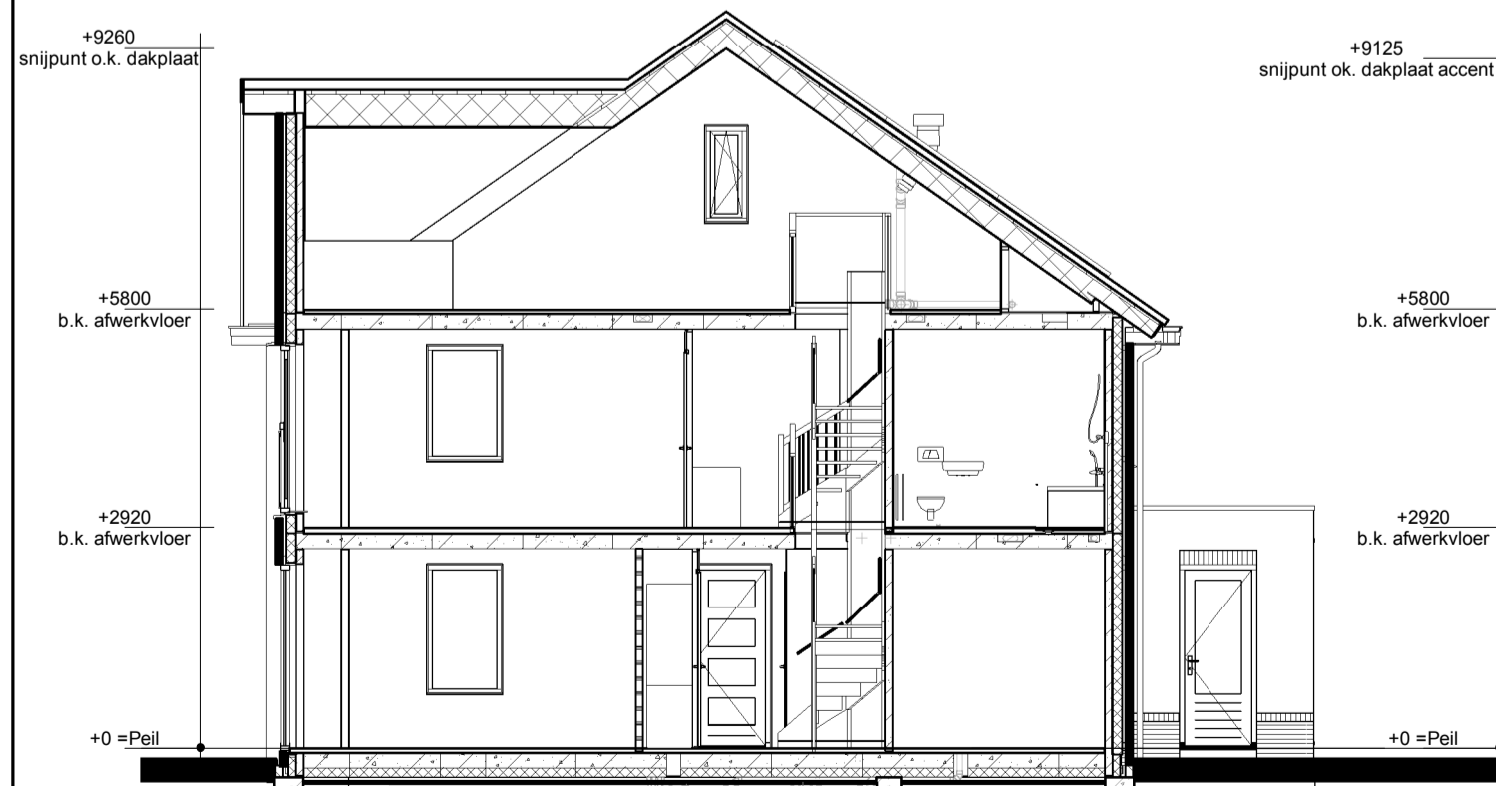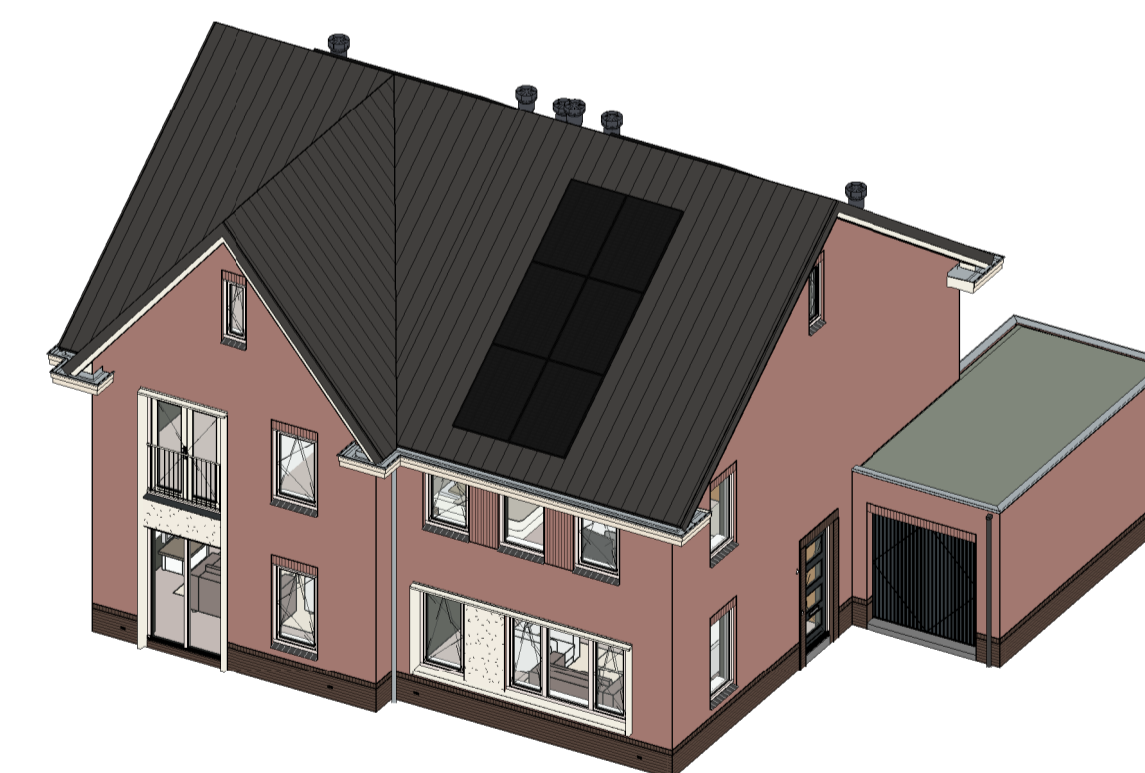

Doorsnede A1-A1



Doorsnede B1-B1

Renvooi

- Metselwerk
- Isolatie
- Betonnen wand
- Kalkzandsteen wand
- Lichte scheidingswand
- Dragend knieshot incl. afneembaar paneel tpv kruis
- Vloerverwarmingverdelers
- WTW box
- Omvormer t.b.v. PV-panelen
- Meterkast
- Kruipruik
- Opstelplaats wasmachine
- Radiator
- Enkele schakelaar
- Dubbele schakelaar
- Wissel
- Standaardschakelaar t.b.v. ventilatiesysteem
- Enkele wandcontactdoos met randaarde
- Dubbele wandcontactdoos geaard (boven elkaar)
- Dubbele wandcontactdoos geaard (naast elkaar)
- Plafondlichtpunt
- Wandlichtpunt
- Rookmelder
- WTW retourventiel
- WTW inblaasventiel
- WTW retourventiel wand
- TH Thermostaat
- THL Thermostaatleiding
- LL Loze leiding
- Bel Bedrukker
- CO2 CO2 bedieningspaneel
- HWA Hemelwaterafvoer

opmerkingen gecontroleerd:	opdrachtgever:	opdrachtgever:
Bouwconcept:	project:	12 woningen type "Jumeaux" Twee-onder-een-kapwoning In het plan "Jolie" te Borne
IDENTIS DOOR ROOSDOM TIJHUIS	opdrachtgever:	Bouwbedrijf Roosdom Tijhuis B.V.
RoosdomTijhuis	onderdeel:	Verkooptekening kavel 01-02 en 11-12
ontwerp:	Ir. RHJ. Velthuis	schaal: 1:100
grotekand:	05-11-2024	tek. nr.: V-01a
datum:	05-11-2024	werk nr.: 6611