





Voorgevel Kavel 3 Kavel 4 Kavel 5 Kavel 6





Linker zijgevel Kavel 3 Kavel 6 Rechter zijgevel







Achtergevel Kavel 6 Kavel 5 Kavel 4 Kavel 3

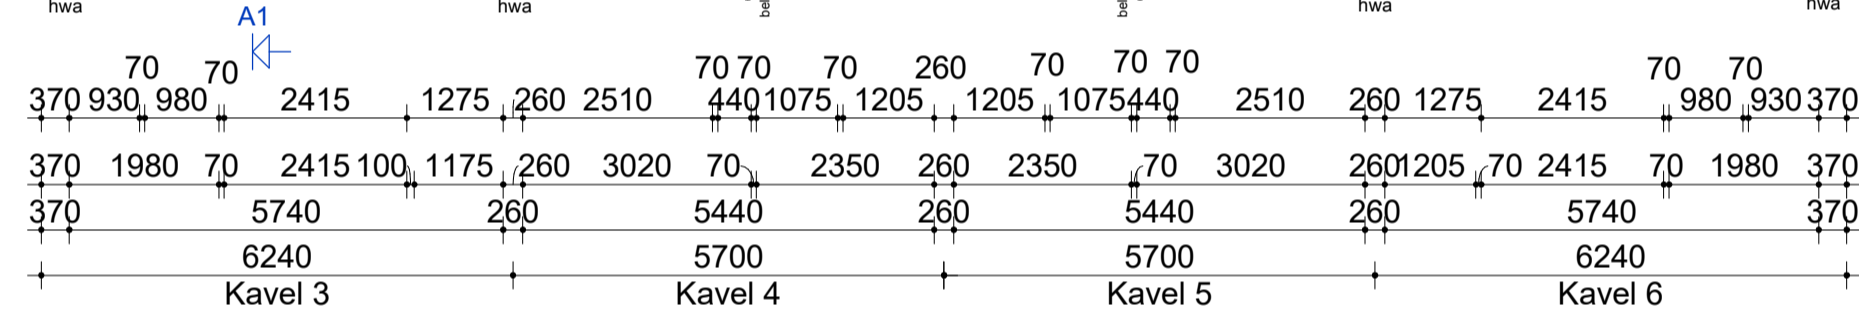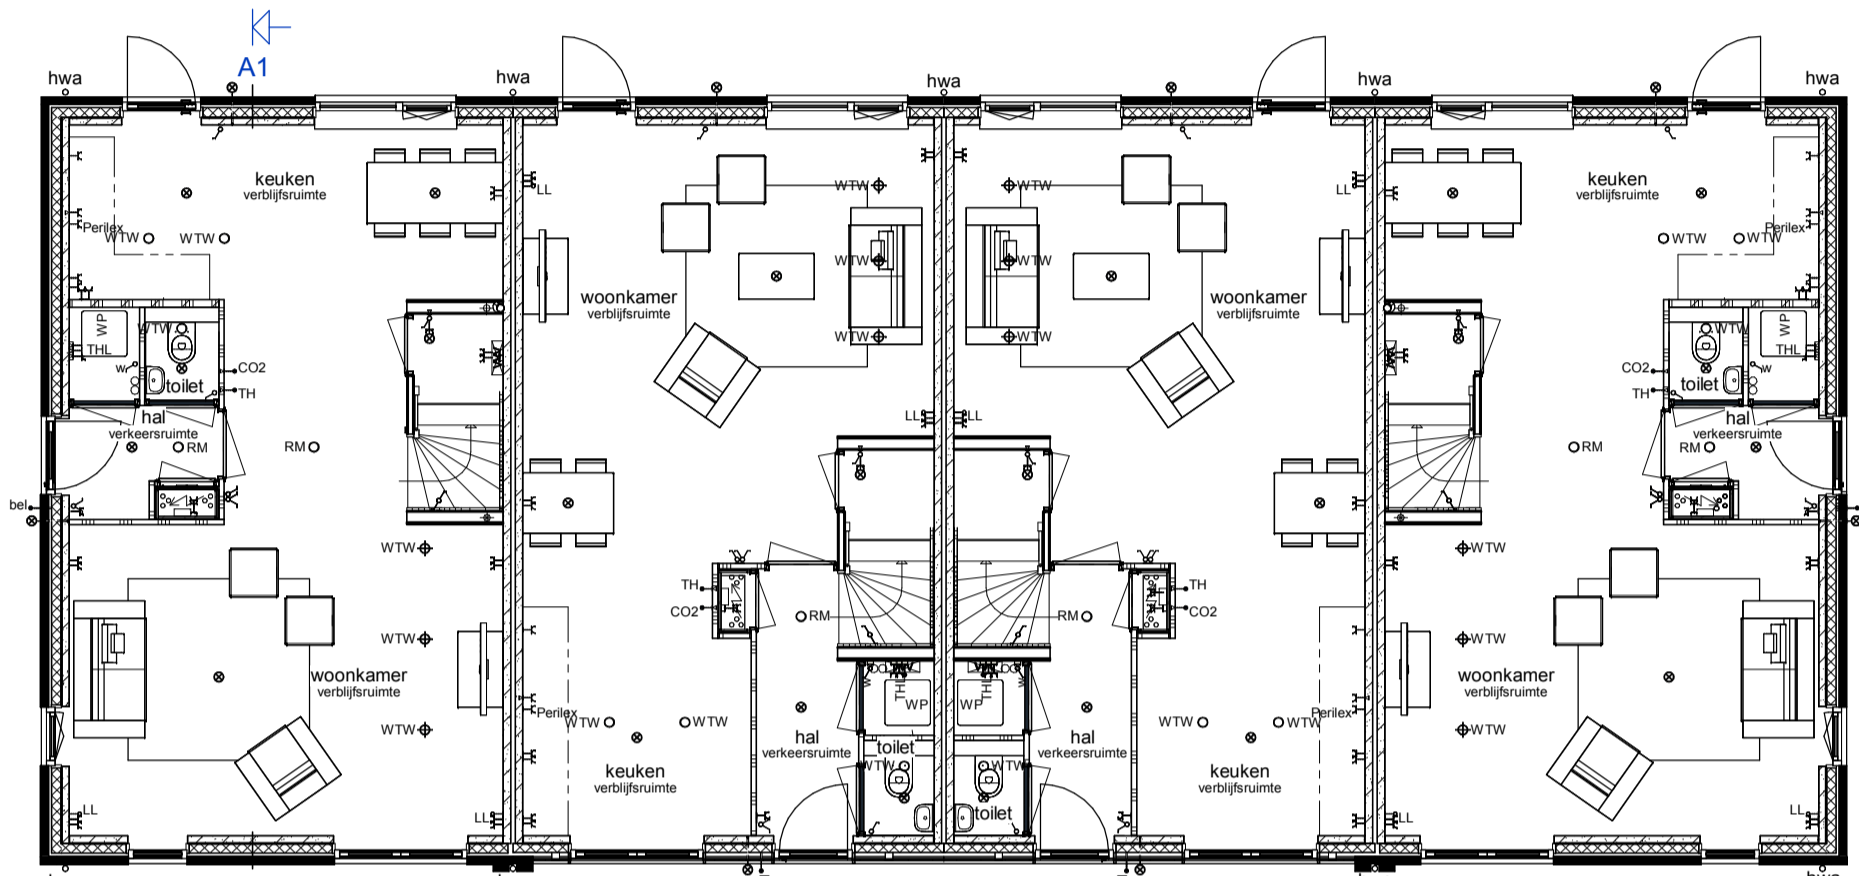


Begane grond

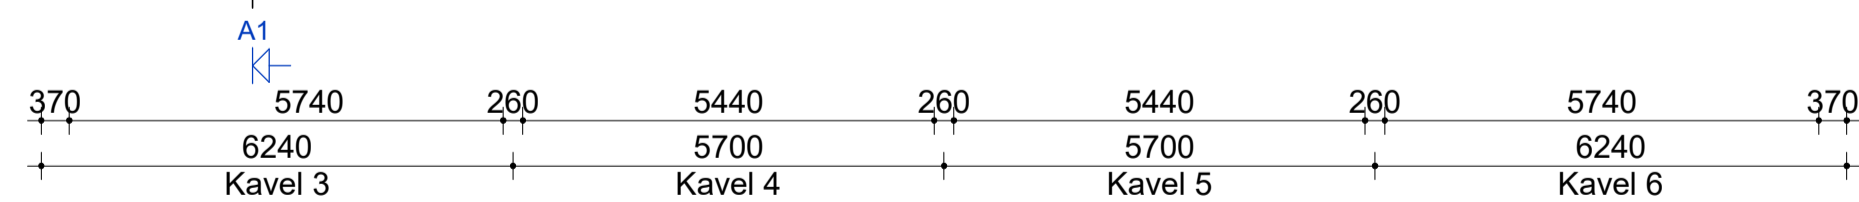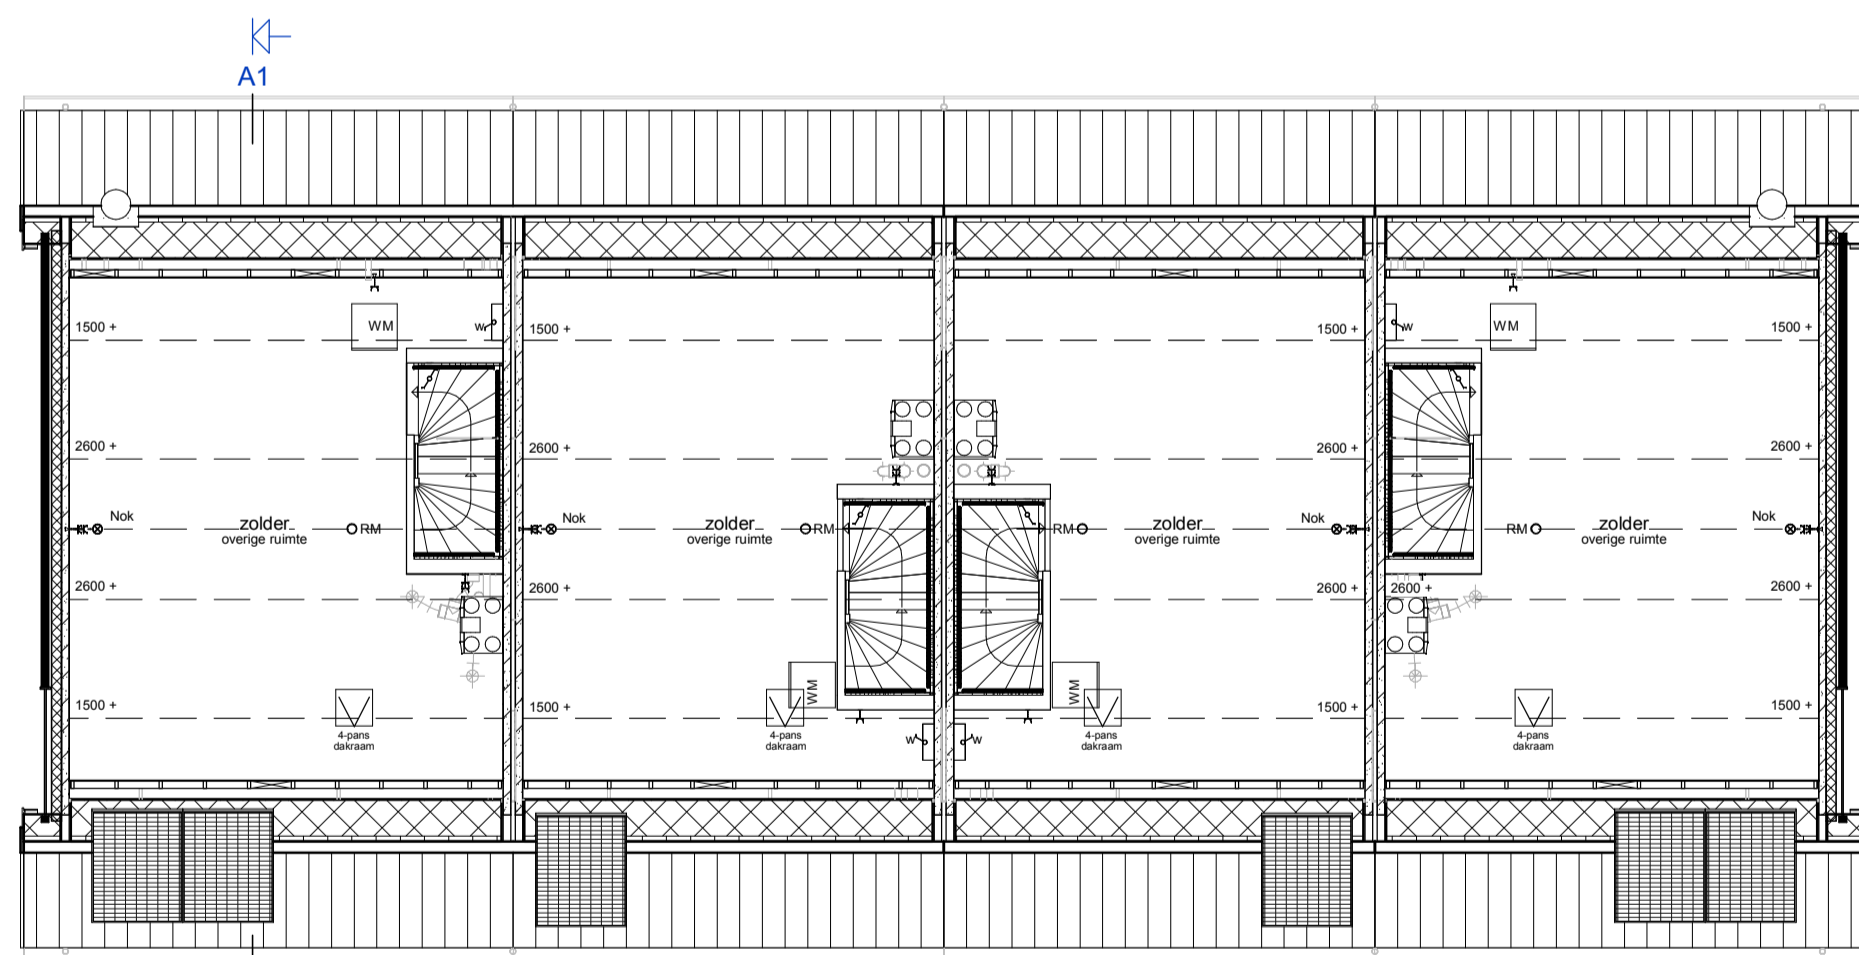

Zolder

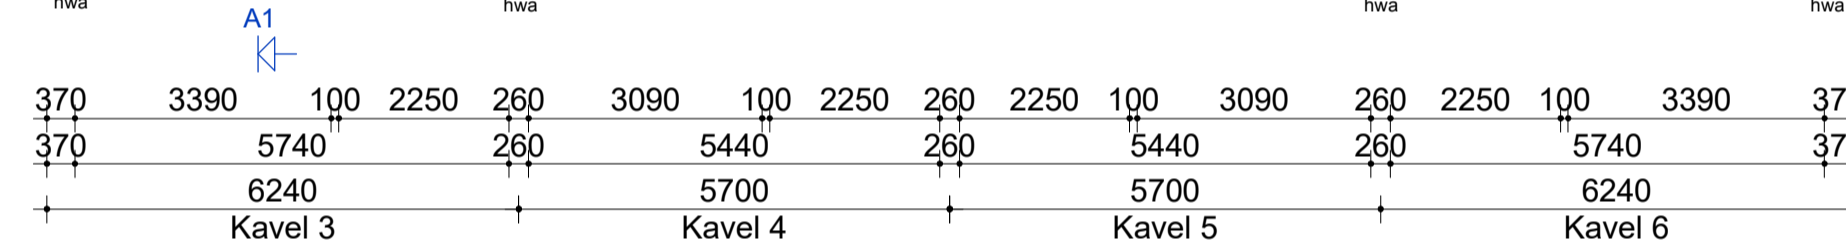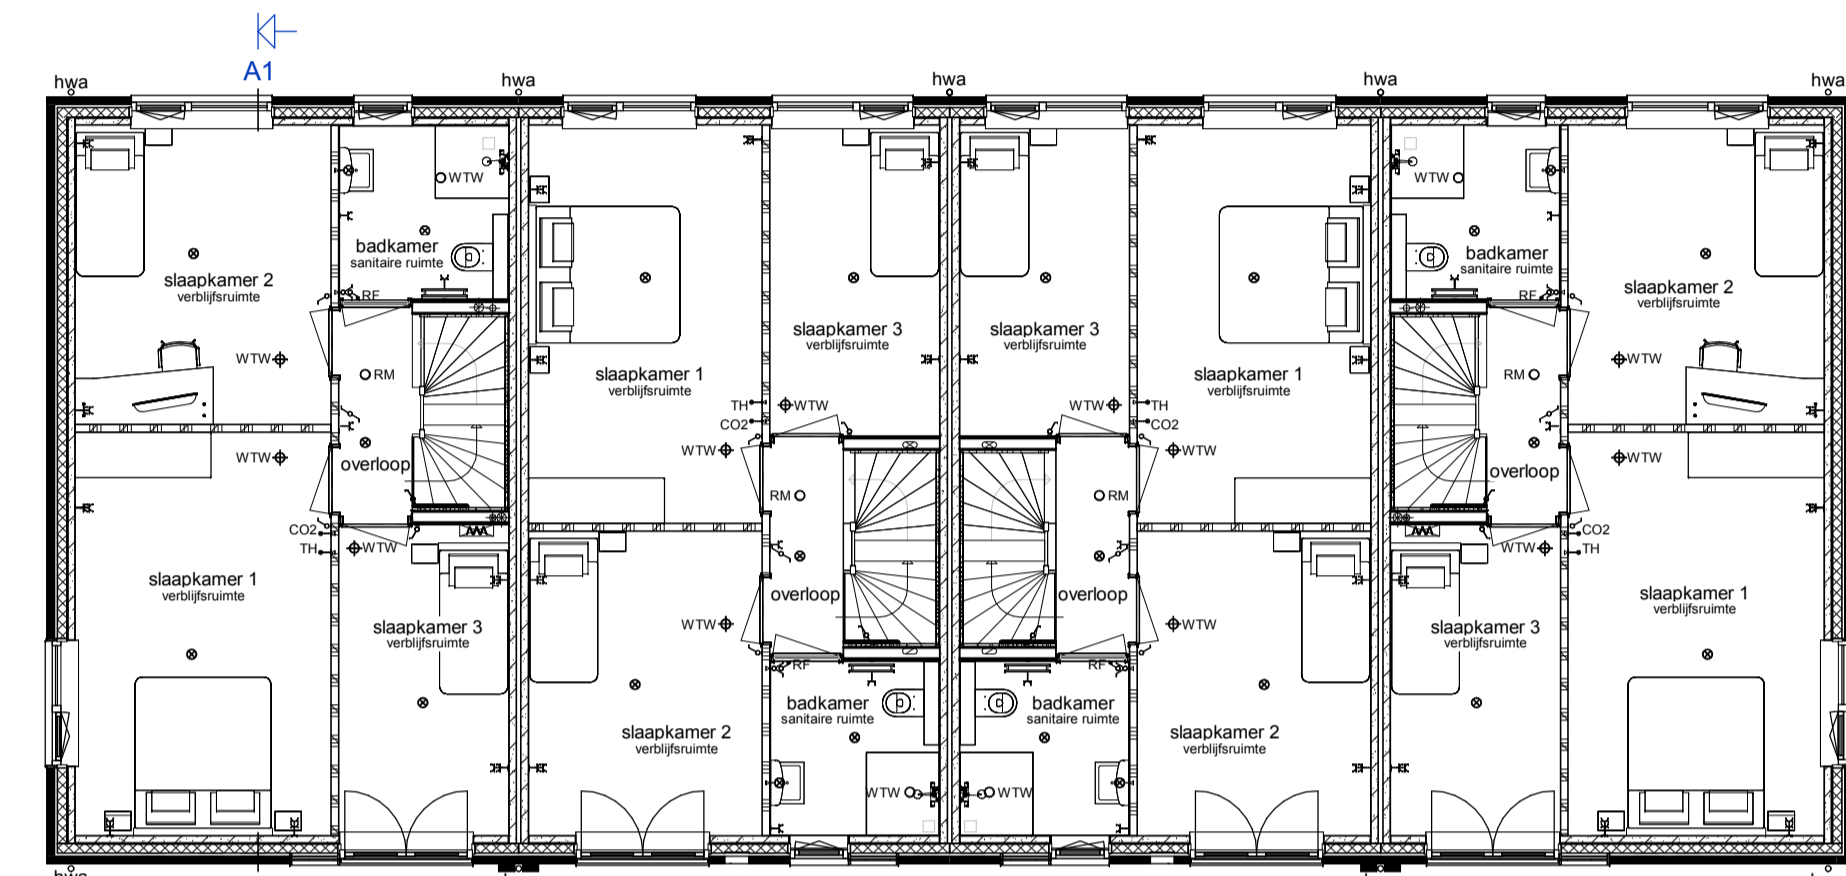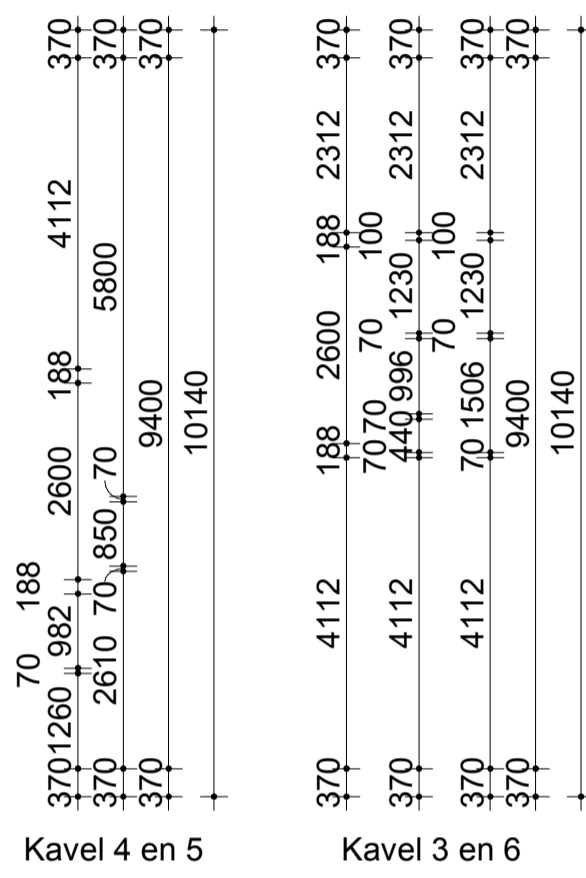 

Verdieping

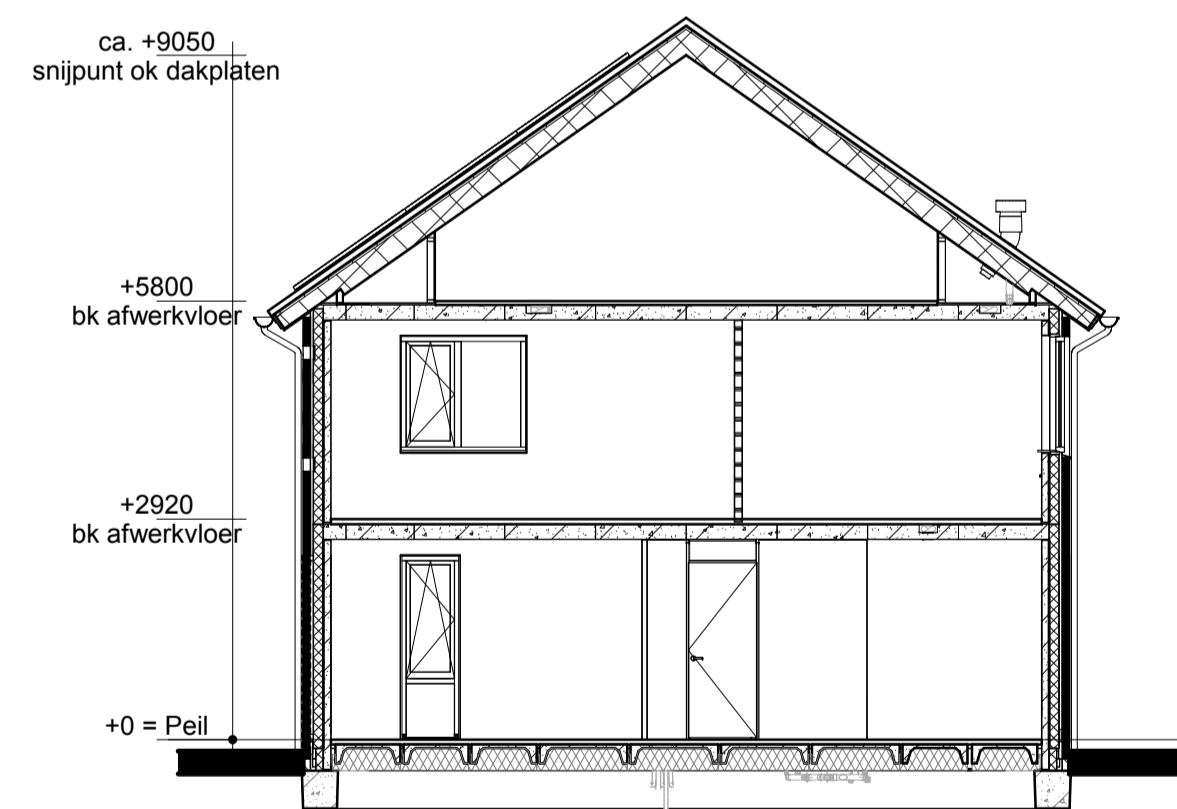

Doorsnede A1



Renvooi

- Metselwerk
- Isolatie
- Betonnen wand
- Kalkzandsteen wand
- Lichte scheidingswand
- Dragend knieschot incl. afneembaar paneel tpv kruis
- Vloerverwarmingsverdeler
- WTW box
- Warmtepomp
- Omvormer t.b.v. PV-panelen
- Meterkast
- Kruipruik
- Opsteplaats wasmachine
- Elektrische radiator
- Nestkast
- Enkele schakelaar
- Dubbele schakelaar
- Wisselschakelaar
- Standen schakelaar t.b.v. ventilatiesysteem
- Enkele wandcontactdoos met randaarde
- Dubbele wandcontactdoos geaard (boven elkaar)
- Dubbele wandcontactdoos geaard (naast elkaar)
- Plafondlichtpunt
- Wandlichtpunt
- Rookmelder
- WTW retourventiel
- WTW inblaasventiel
- WTW retourventiel wand
- Thermostaat
- Thermostaatleiding
- Loze leiding
- Beldrukker
- CO2 bedieningspaneel
- Aansluitpunt t.b.v. kabel
- Hemelwaterafvoer

opmerkingen/gecontroleerd:	Mp: Dag: d.d. Omschrijving afgegeven:
Bouwconcept:	project: 7 Eengezinswoningen Woningmodel Enkcoreur Plan "Enkcoven" te Holten
IDENTIS DOOR ROOSDOM TIJHUIS	opdrachtgever: Bouwbedrijf Roosdom Tijhuis B.V.
RoosdomTijhuis	onderdeel: Verkooptekening kavel 3-6
Bouwbedrijf Roosdom Tijhuis bv Juliusstraat 6 Postbus 237 7460 AE RUSSEN TELEFOON 0548 51 80 24 E-MAIL info@roosdomtijhuis.nl WEBSITE www.roosdomtijhuis.nl	ontwerp: M. Ebberink schaal: 1:100
datum: 27-11-2024	tek. nr.: V-01a werk nr.: 6454